
разрез 1-1
лист 8

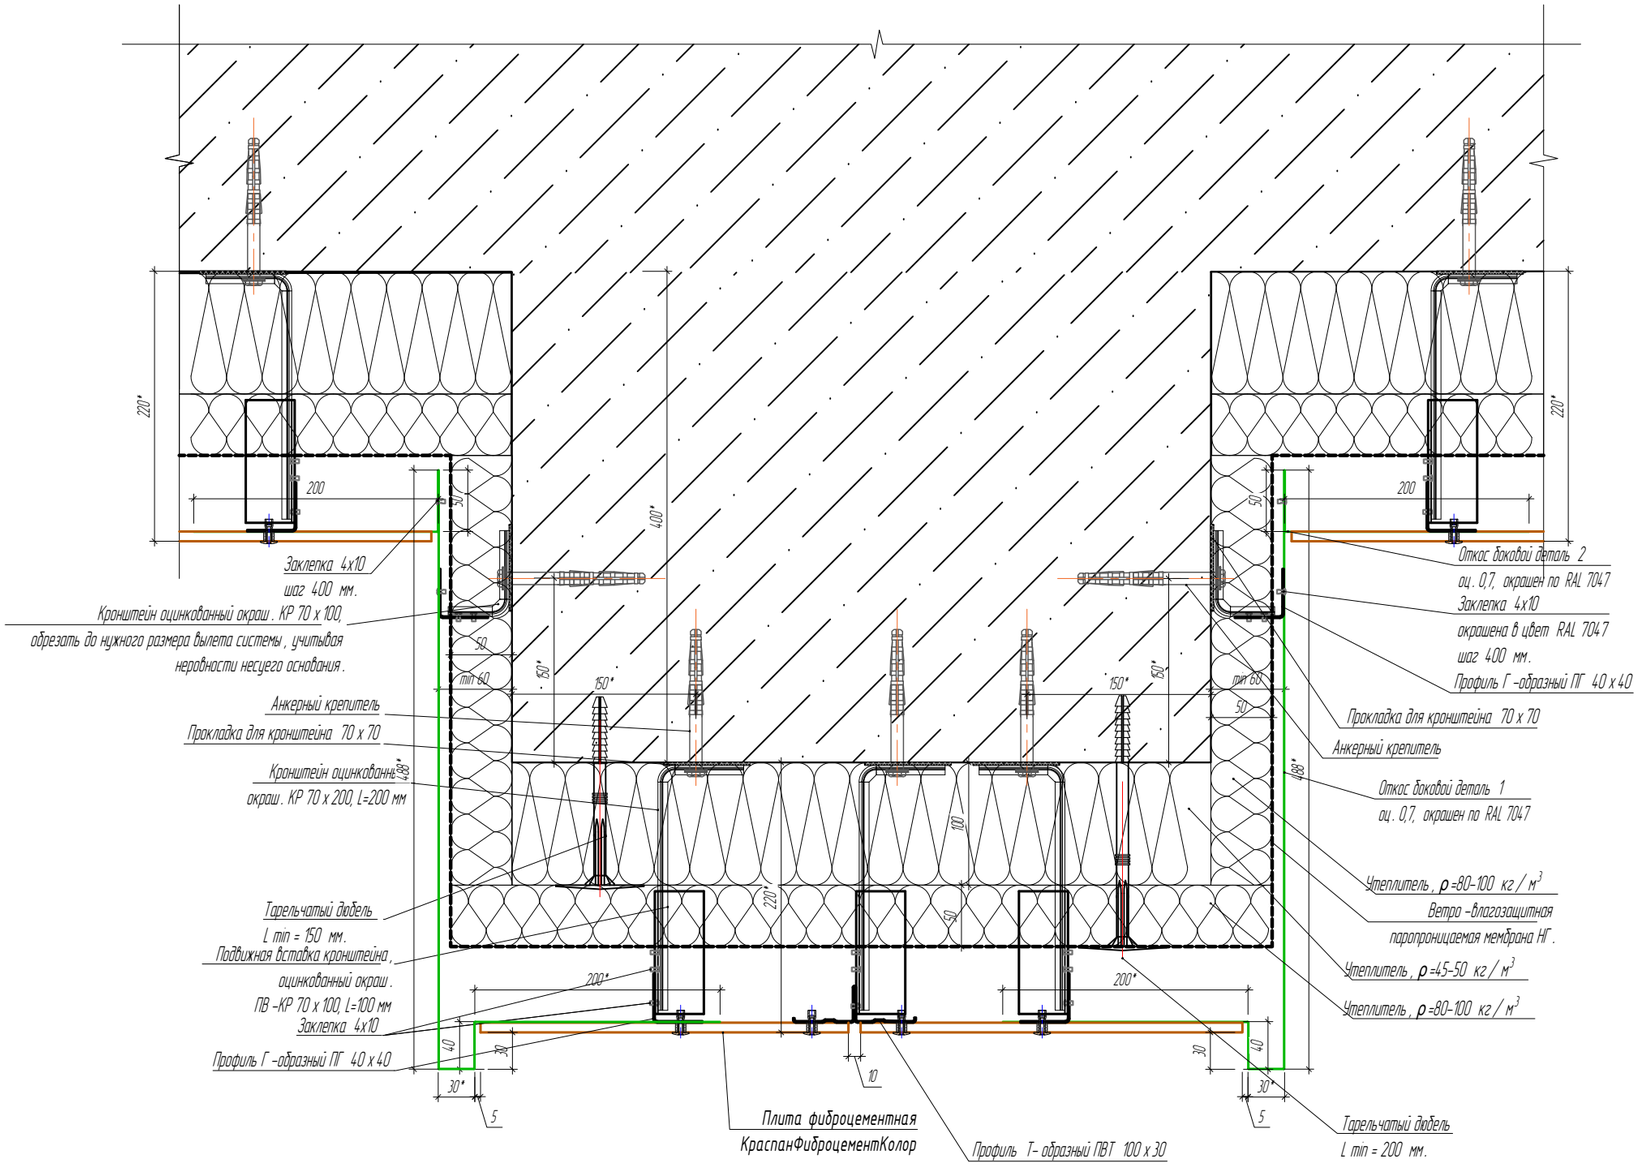

Согласовано

Взам.инв.№

Подп. и дата

Инв.№подл.

Изм.	Кол. уч.	Лист	№ док.	Подп.	Дата
Разраб.		Ломской В.Л.			
Пров.		Салохов А.Н.			

2024-06-08 АС

МБУК КДЦ "ЗАРЯ" расположенного по адресу: Московская область, г. Балашиха, мкр. Заря, ул. Ленина, д.6.

Устройство навесных фасадных систем.


Стадия	Лист	Листов
Р	18	54

Раскладка облицовочного материала

ФАСАДЫ ПСК

Формат А3

разрез 2-2
лист 8

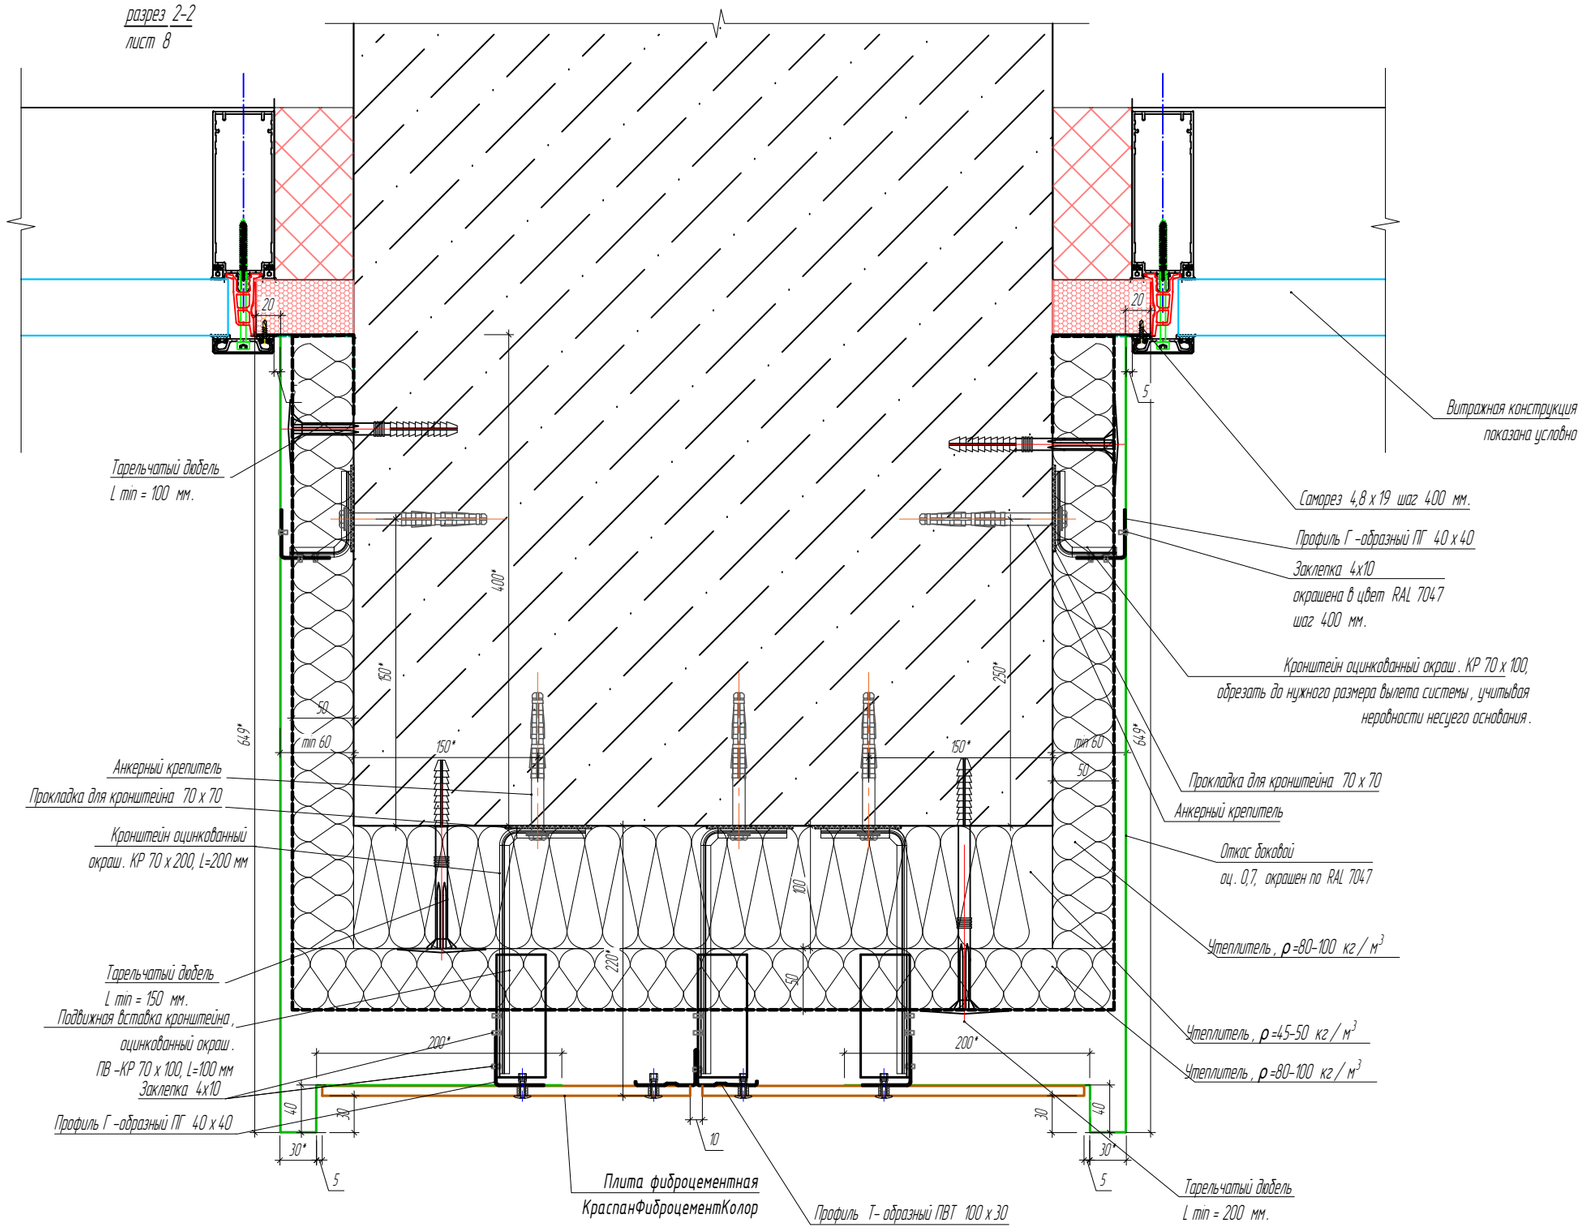

Изм.	Кол. уч.	Лист	№ док.	Подп.	Дата
Разраб.		Ломсков В.Л.			
Пров.		Салахов А.Н.			

2024-06-08 АС

МБУК КДЦ "ЗАРЯ" расположенного по адресу: Московская область, г. Балашиха, мкр. Заря, ул. Ленина, д.6.

Устройство навесных фасадных систем.

Стадия	Лист	Листов
Р	19	54

Раскладка облицовочного материала

ФАСАДЫ МСК

Согласовано


Взам.инв.№

Подп. и дата

Инв.№подл.

Формат А3

разрез 3-3
лист 9

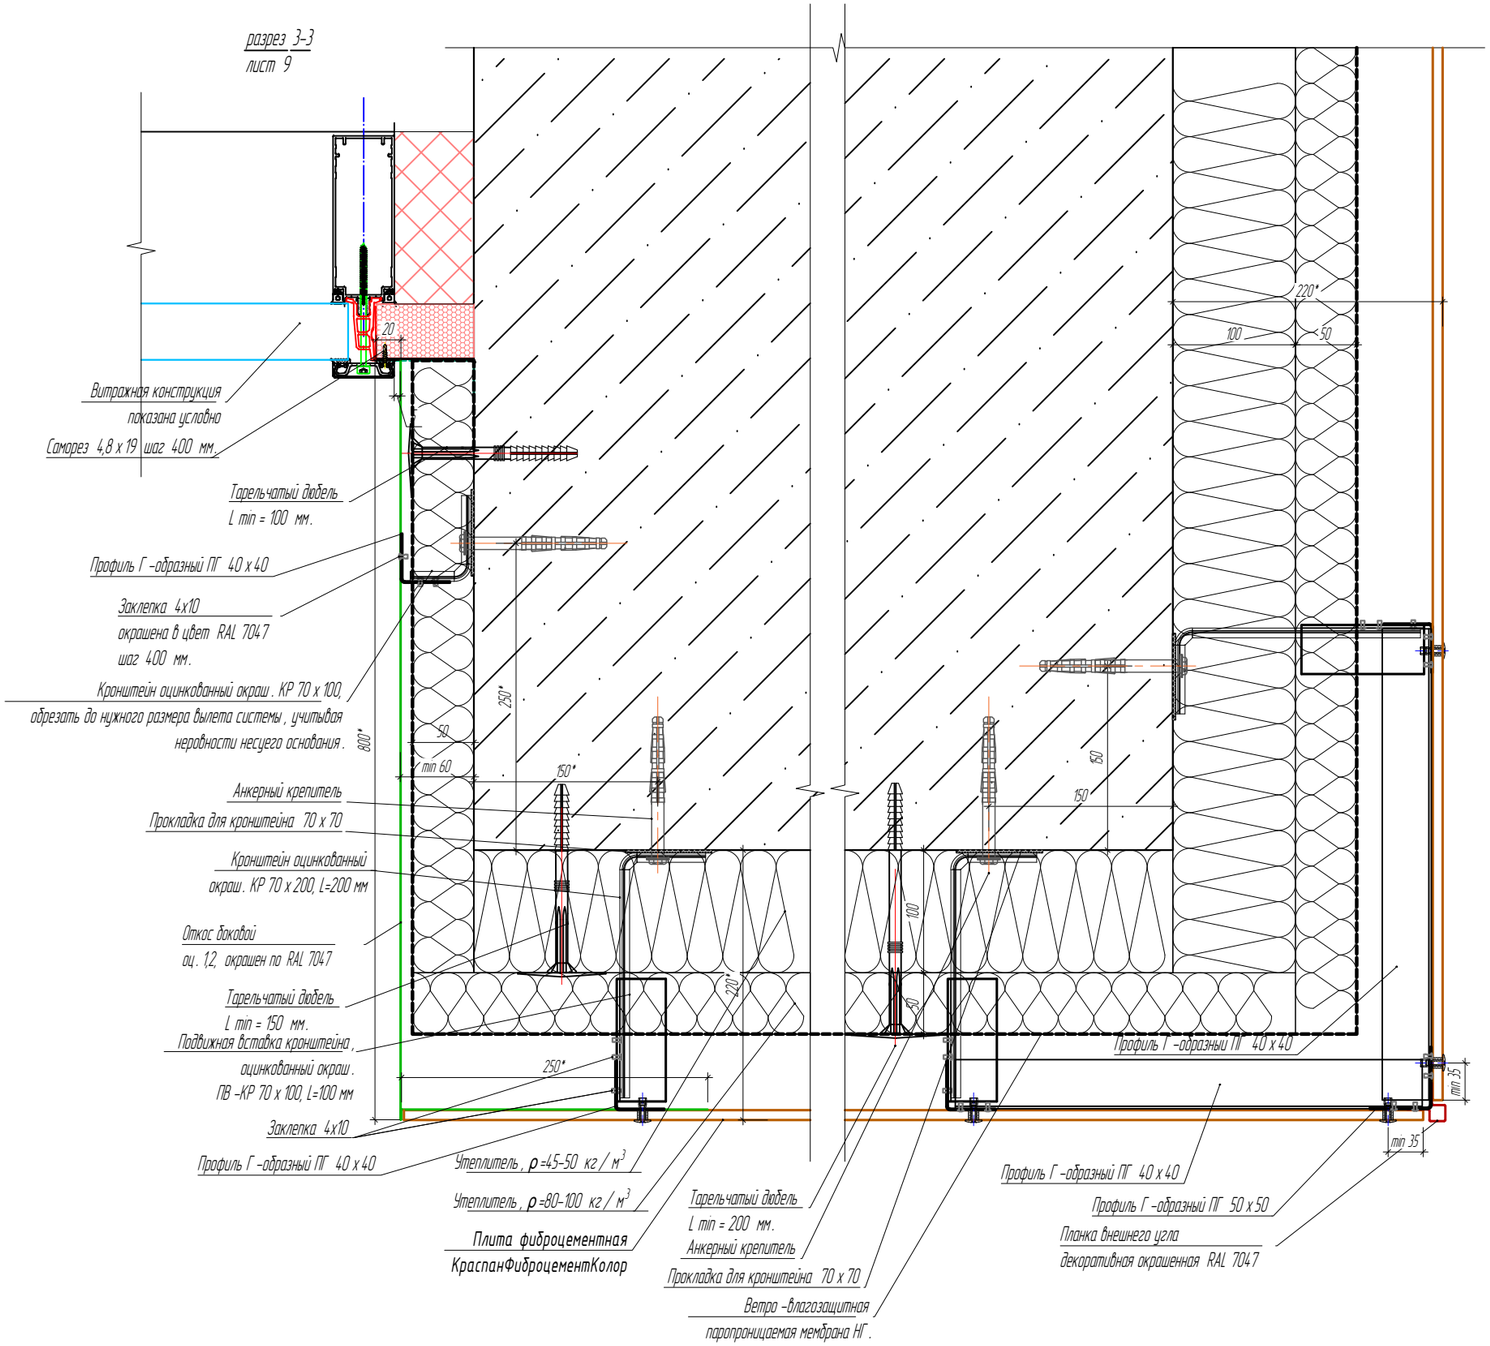

Изм.	Кол. уч.	Лист	№ док.	Подп.	Дата	2024-06-08 АС
Разраб.		Ломсков В.Л.				МБУК КДЦ "ЗАРЯ" расположенного по адресу: Московская область, г. Балашиха, мкр. Заря, ул. Ленина, д.6.
Пров.		Салахов А.Н.				Устройства навесных фасадных систем.
						Стадия: Р; Лист: 20; Листов: 54
						Раскладка облицовочного материала

Согласовано


Взам.инв.№

Подп. и дата


Инв.№подл.

Формат А3

разрез 4-4
лист 7

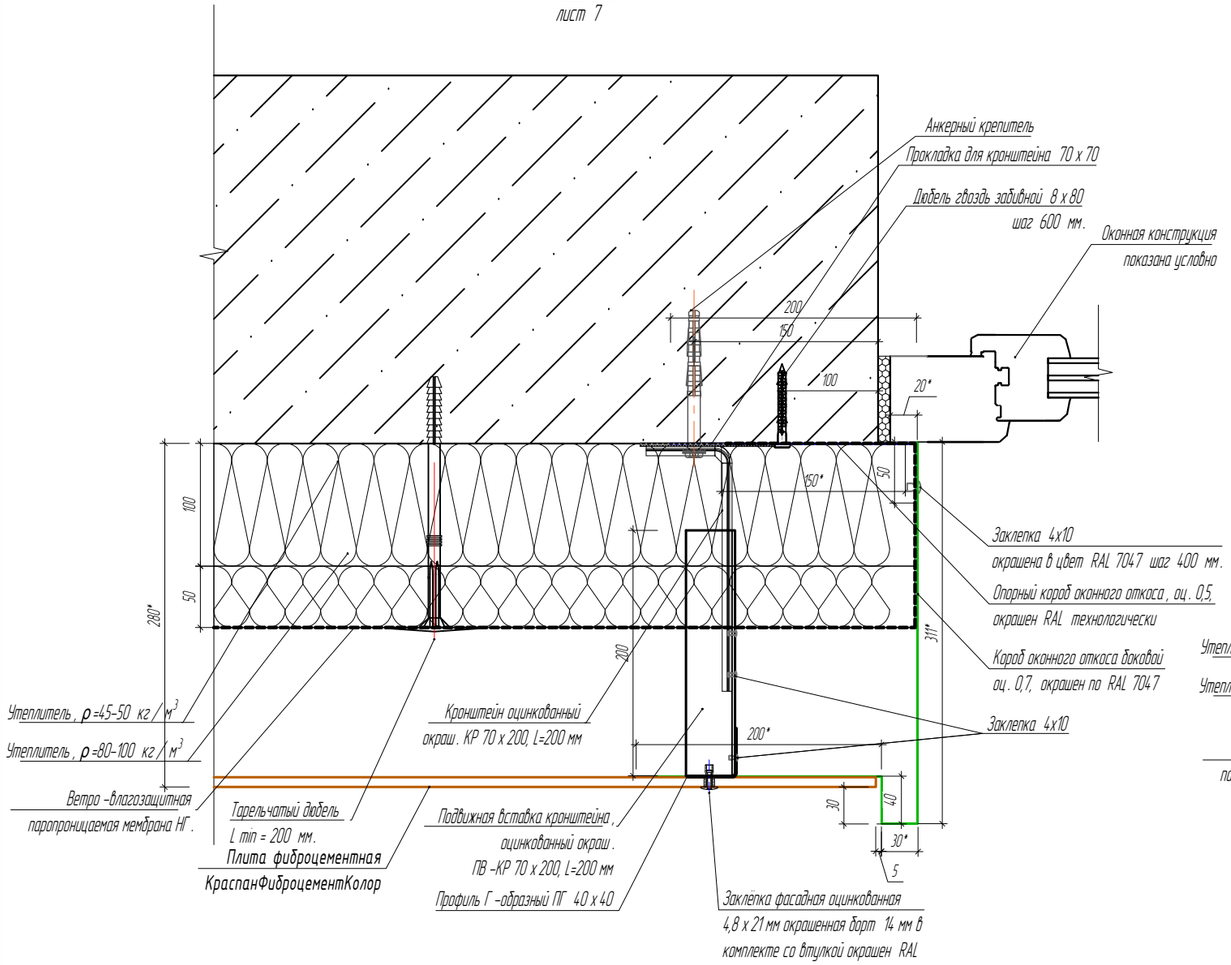

разрез 5-5
лист 8

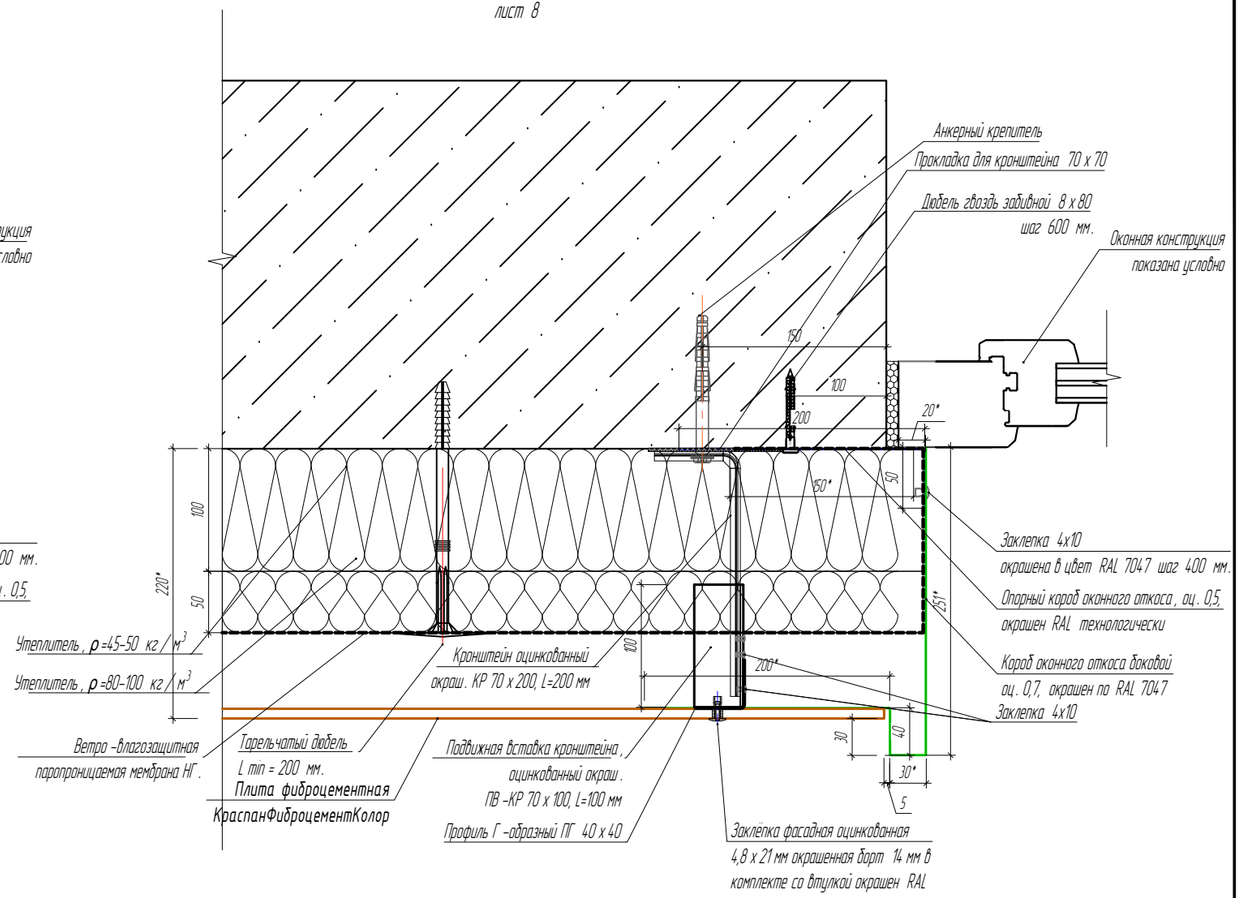

Согласовано

Взам.инв.№

Подп. и дата

Инв.№подл.

Изм.	Кол. уч.	Лист	№ док.	Подп.	Дата
Разраб.		Ломсков В.Л.			
Пров.		Салахов А.Н.			


2024-06-08 АС

МБУК КДЦ "ЗАРЯ" расположенного по адресу: Московская область, г. Балашиха, мкр. Заря, ул. Ленина, д.6.


Устройство навесных фасадных систем.	Стадия	Лист	Листов
	Р	21	54
Раскладка облицовочного материала	ФАСАДЫ МСК		

Формат А3

разрез 6-6
лист 7

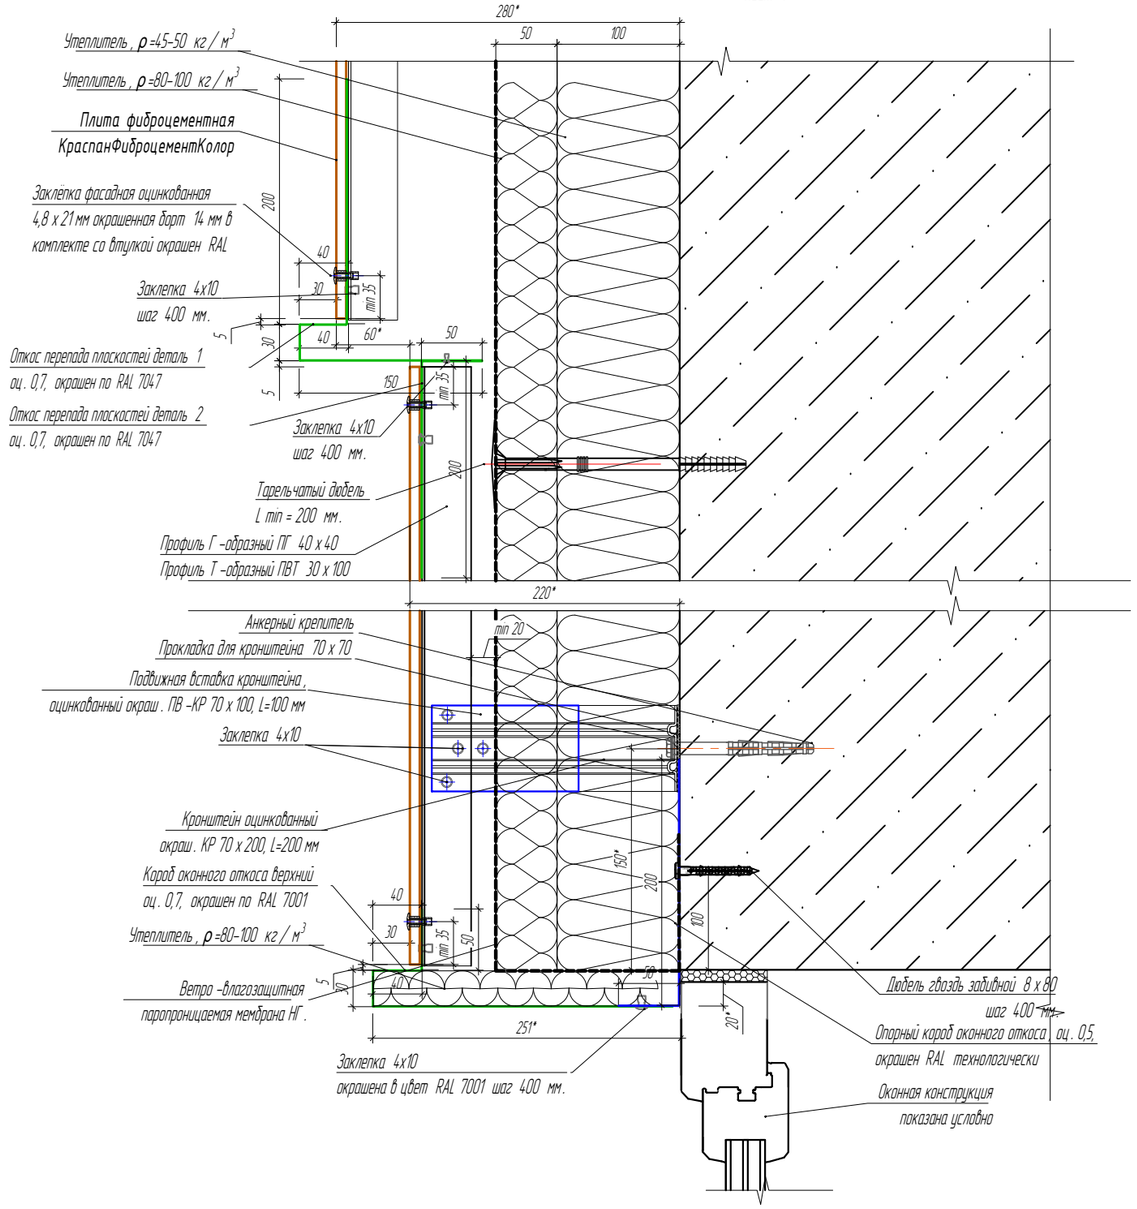

разрез 7-7
лист 7

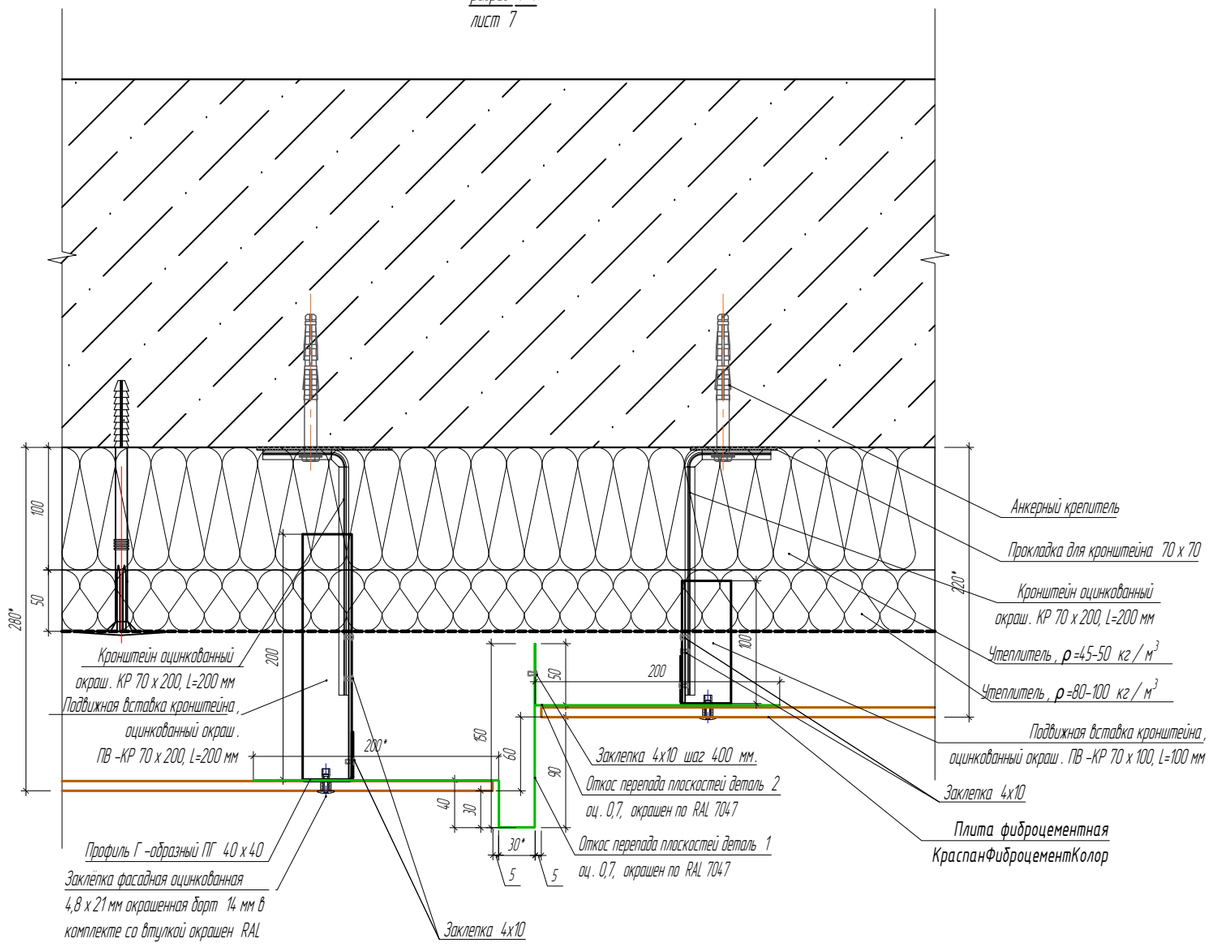

						2024-06-08 АС	
						МБУК КДЦ "ЗАРЯ" расположенного по адресу: Московская область, г. Балашиха, мкр. Заря, ул. Ленина, д.6.	
Изм.	Кол. уч.	Лист	№ док.	Подп.	Дата		
Разраб.		Ломсков В.Л.				Устройство навесных фасадных систем.	Стадия: Р; Лист: 22; Листов: 54
Пров.		Салахов А.Н.					
						Раскладка облицовочного материала	КраспанМосква

Согласовано


Взам.инв.№

Подп. и дата

Инв.№подл.

Формат А3

разрез 7-7
лист 7

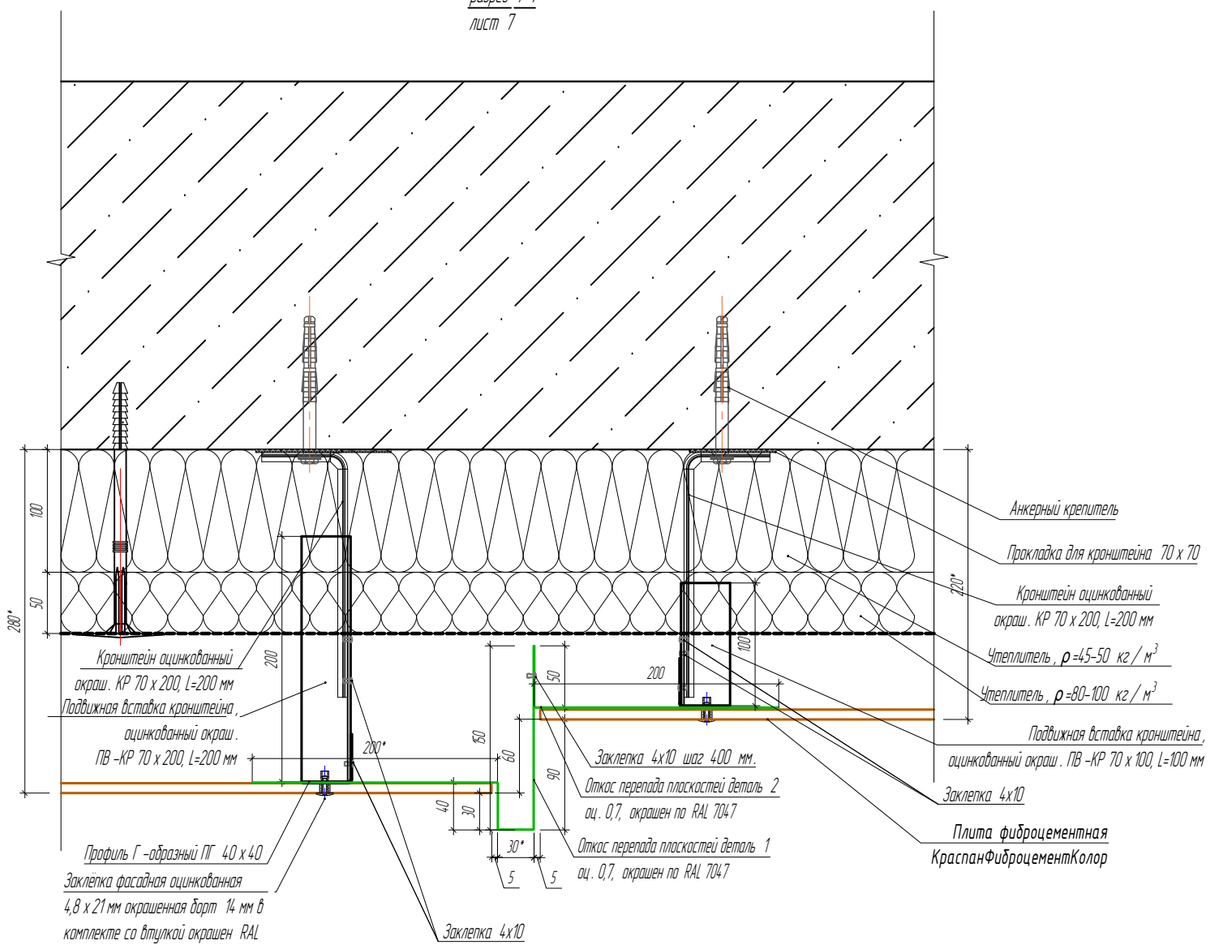

Согласовано

Взам.инв.№


Подп. и дата

Инв.№подл.


						2024-06-08 АС	
						МБУК КДЦ "ЗАРЯ" расположенного по адресу: Московская область, г. Балашиха, мкр. Заря, ул. Ленина, д.6.	
Изм.	Кол. уч.	Лист	№ док.	Подп.	Дата		
Разраб.		Ломсков В.Л.				Устройство навесных фасадных систем.	Стадия: Р; Лист: 23; Листов: 54
Пров.		Салахов А.Н.					
						Раскладка облицовочного материала	ФАСАДЫ МСК

Формат А3

разрез 8-8
лист 7

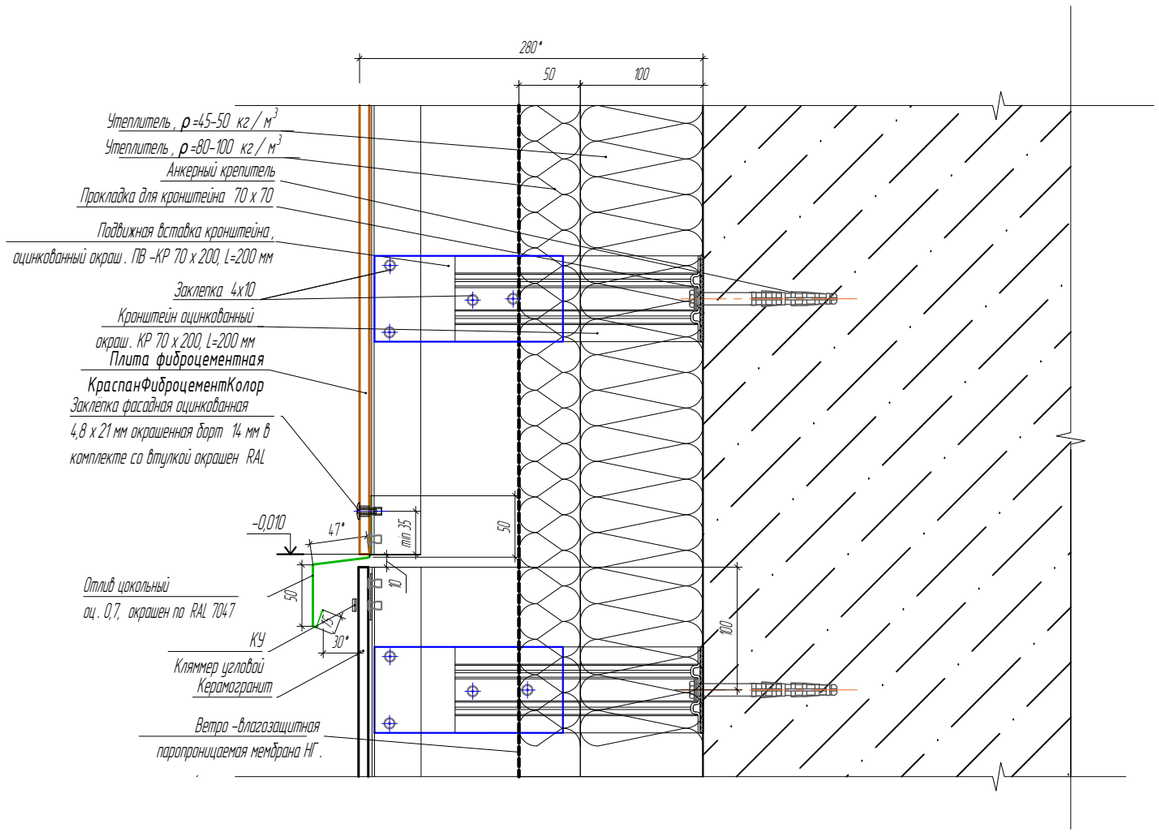

разрез 9-9
лист 8

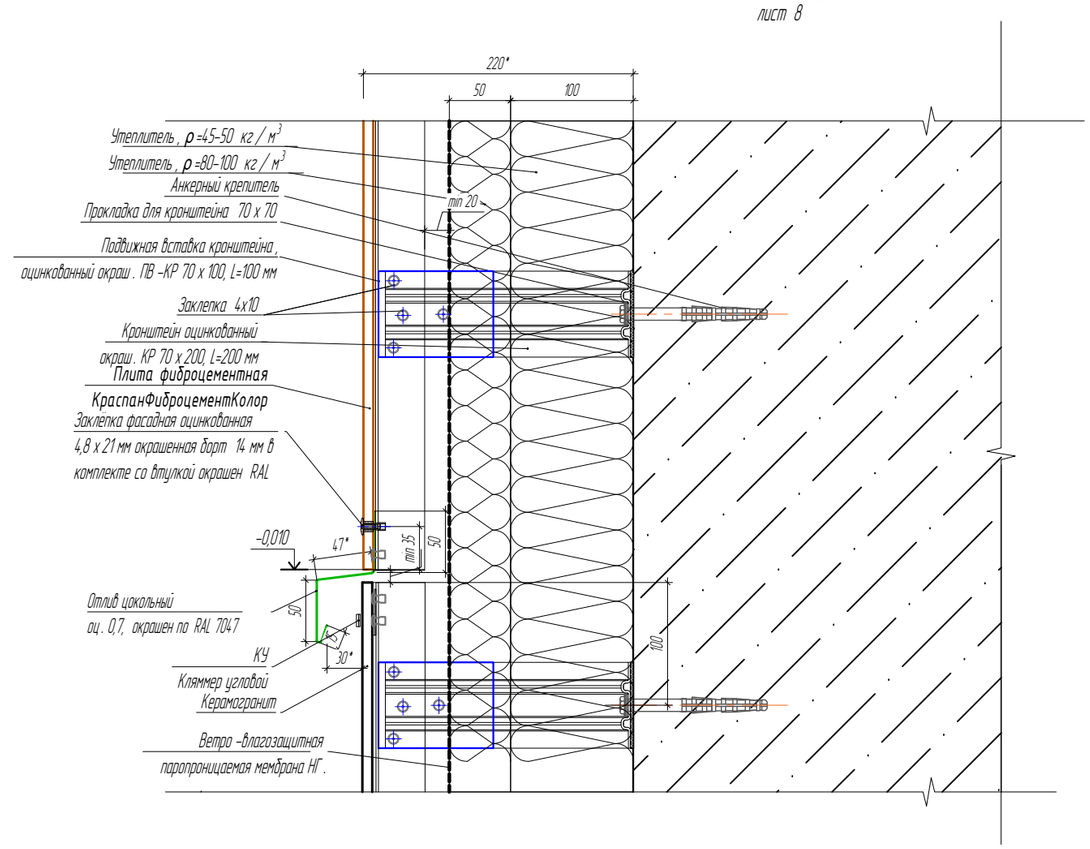

Согласовано

Взам.инв.№

Подп. и дата

Инв.№подл.

Изм.	Кол. уч.	Лист	№ док.	Подп.	Дата
Разраб.		Ломсков В.Л.			
Пров.		Салахов А.Н.			

2024-06-08 АС

МБУК КДЦ "ЗАРЯ" расположенного по адресу: Московская область, г. Балашиха, мкр. Заря, ул. Ленина, д.6.

Устройства навесных фасадных систем.


Стадия	Лист	Листов
Р	24	54

Раскладка облицовочного материала


ТЕХНОНИКОЛЬ

Формат А3

разрез 10-10
лист 10

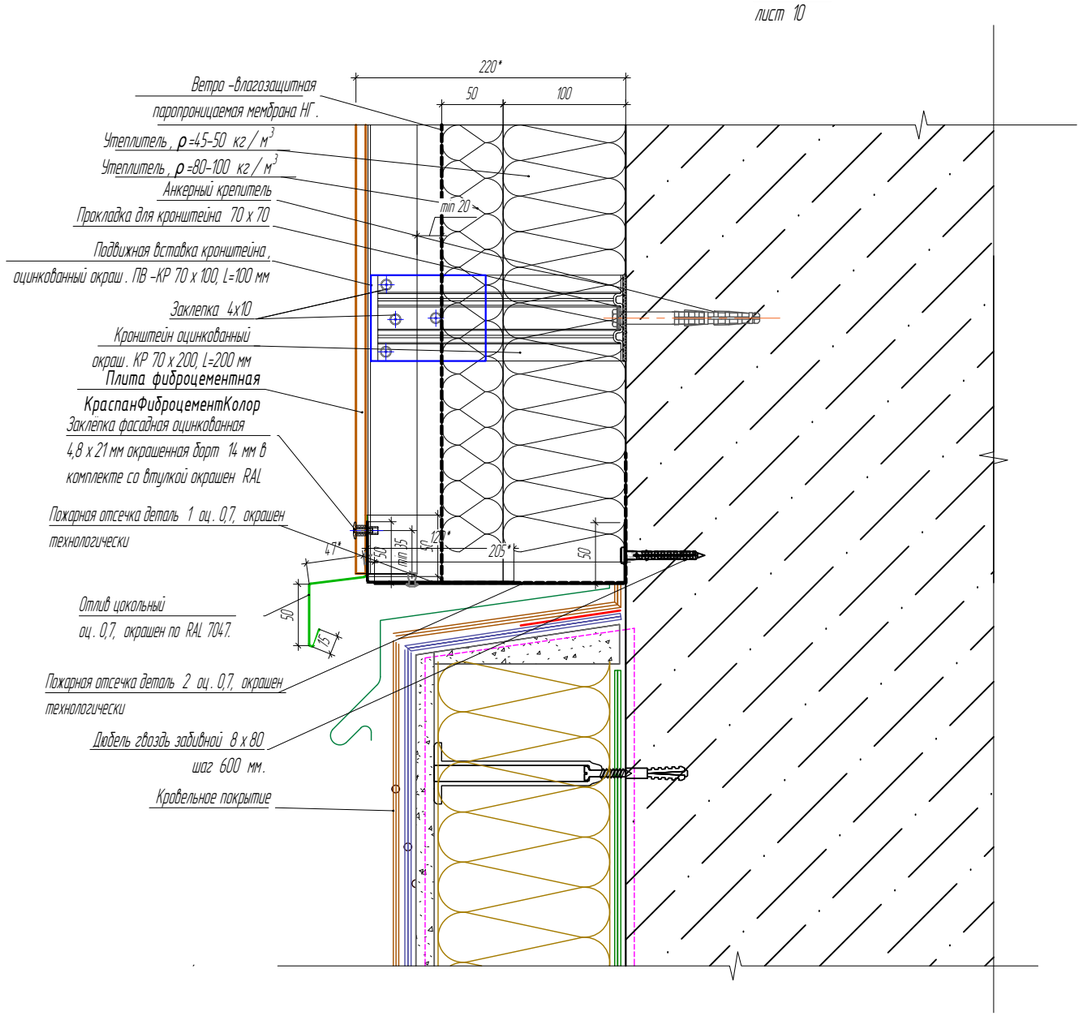

разрез 11-11
лист 7

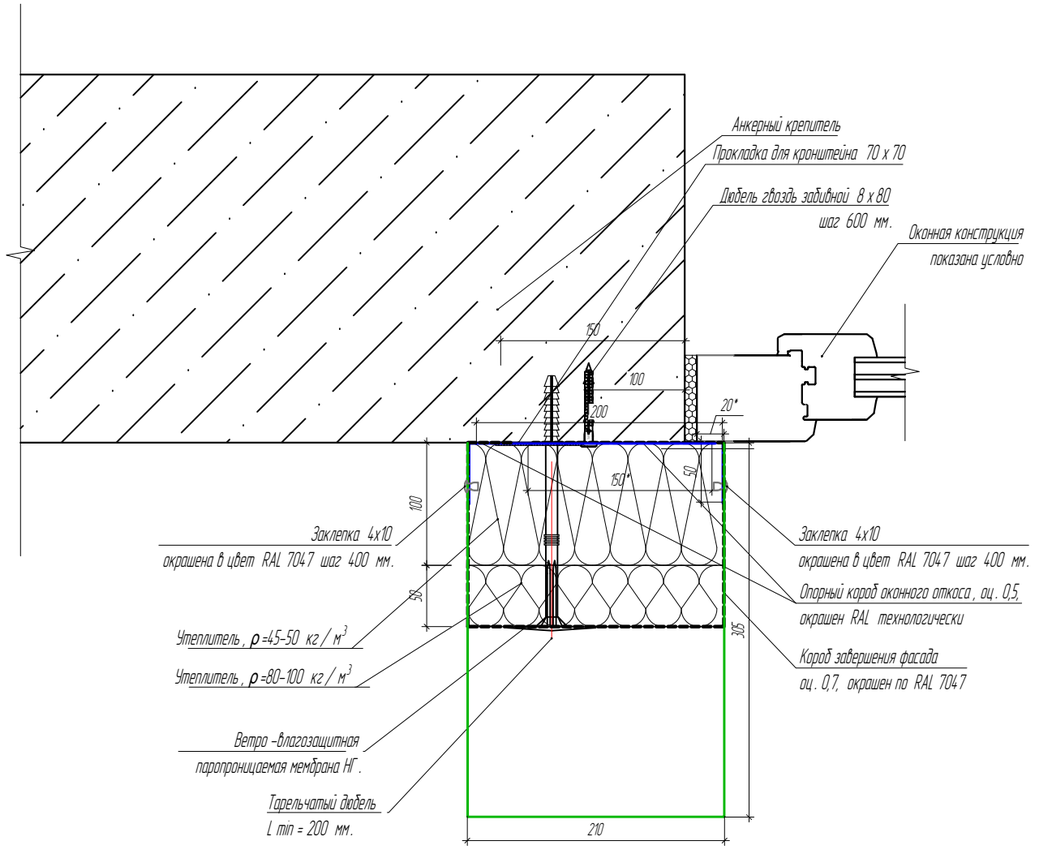

Согласовано

Взам.инв.№

Подп. и дата

Инв.№подл.

Изм.	Кол. уч.	Лист	№ док.	Подп.	Дата
Разраб.		Ломсков В.Л.			
Пров.		Салахов А.Н.			

2024-06-08 АС

МБУК КДЦ "ЗАРЯ" расположенного по адресу: Московская область, г. Балашиха, мкр. Заря, ул. Ленина, д.6.

Устройства навесных фасадных систем.


Стадия	Лист	Листов
Р	25	54

Раскладка облицовочного материала

ФАСАДЫ МСК

Формат А3

разрез 12-12
лист 7

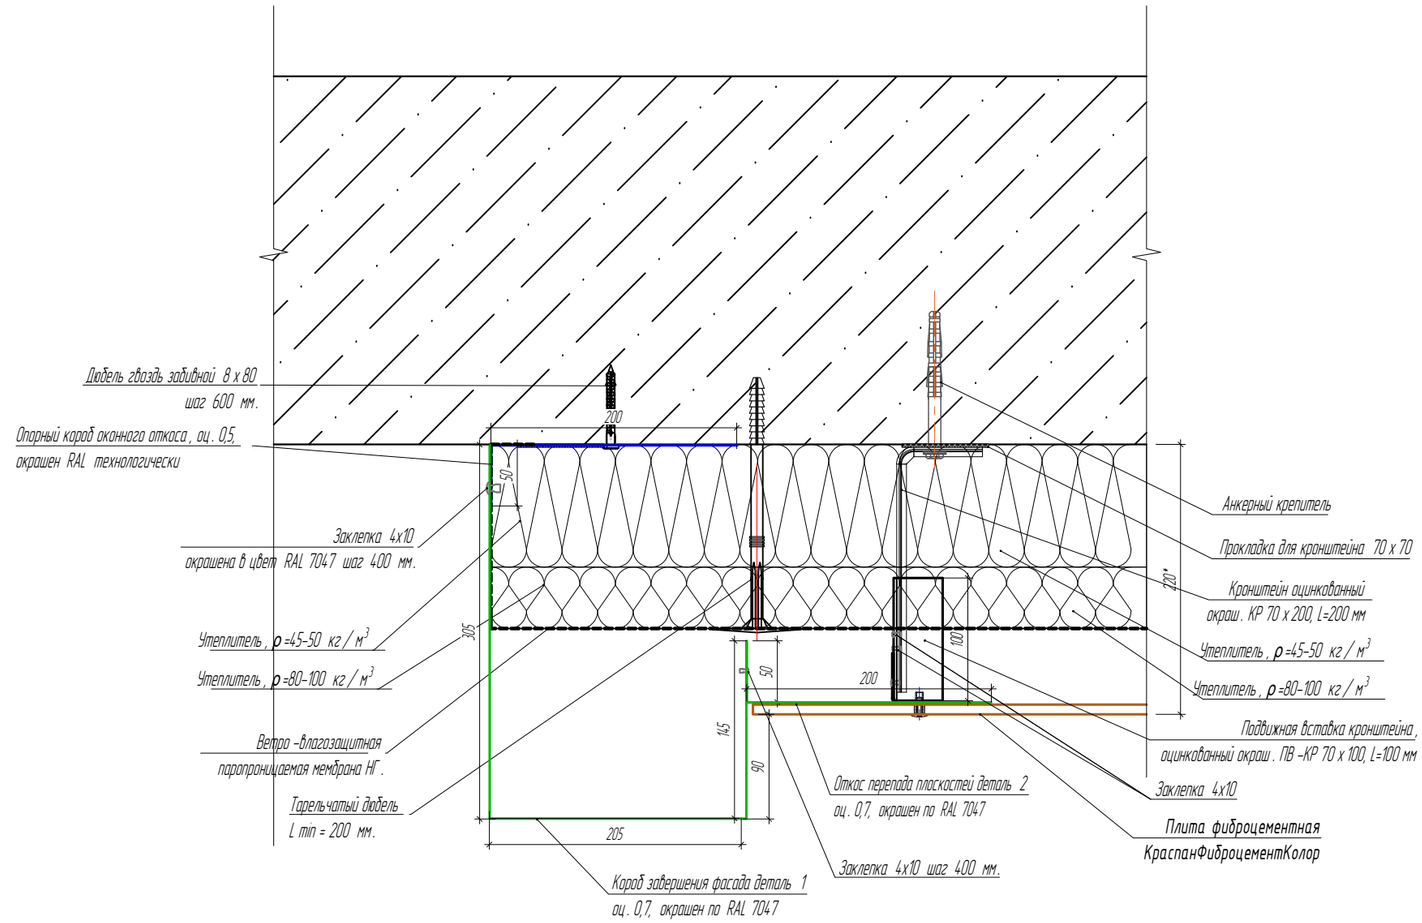

						2024-06-08 АС	
						МБУК КДЦ "ЗАРЯ" расположенного по адресу: Московская область, г. Балашиха, мкр. Заря, ул. Ленина, д.6.	
Изм.	Кол. уч.	Лист	№ док.	Подп.	Дата		
Разраб.		Ломсков В.Л.				Устройство навесных фасадных систем.	Стадия: Р; Лист: 26; Листов: 54
Пров.		Салахов А.Н.					
						Раскладка облицовочного материала	ФАСАДЫ МСК

Согласовано


Взам.инв.№

Подп. и дата

Инв.№подл.

Формат А3

разрез 13-13
лист 7

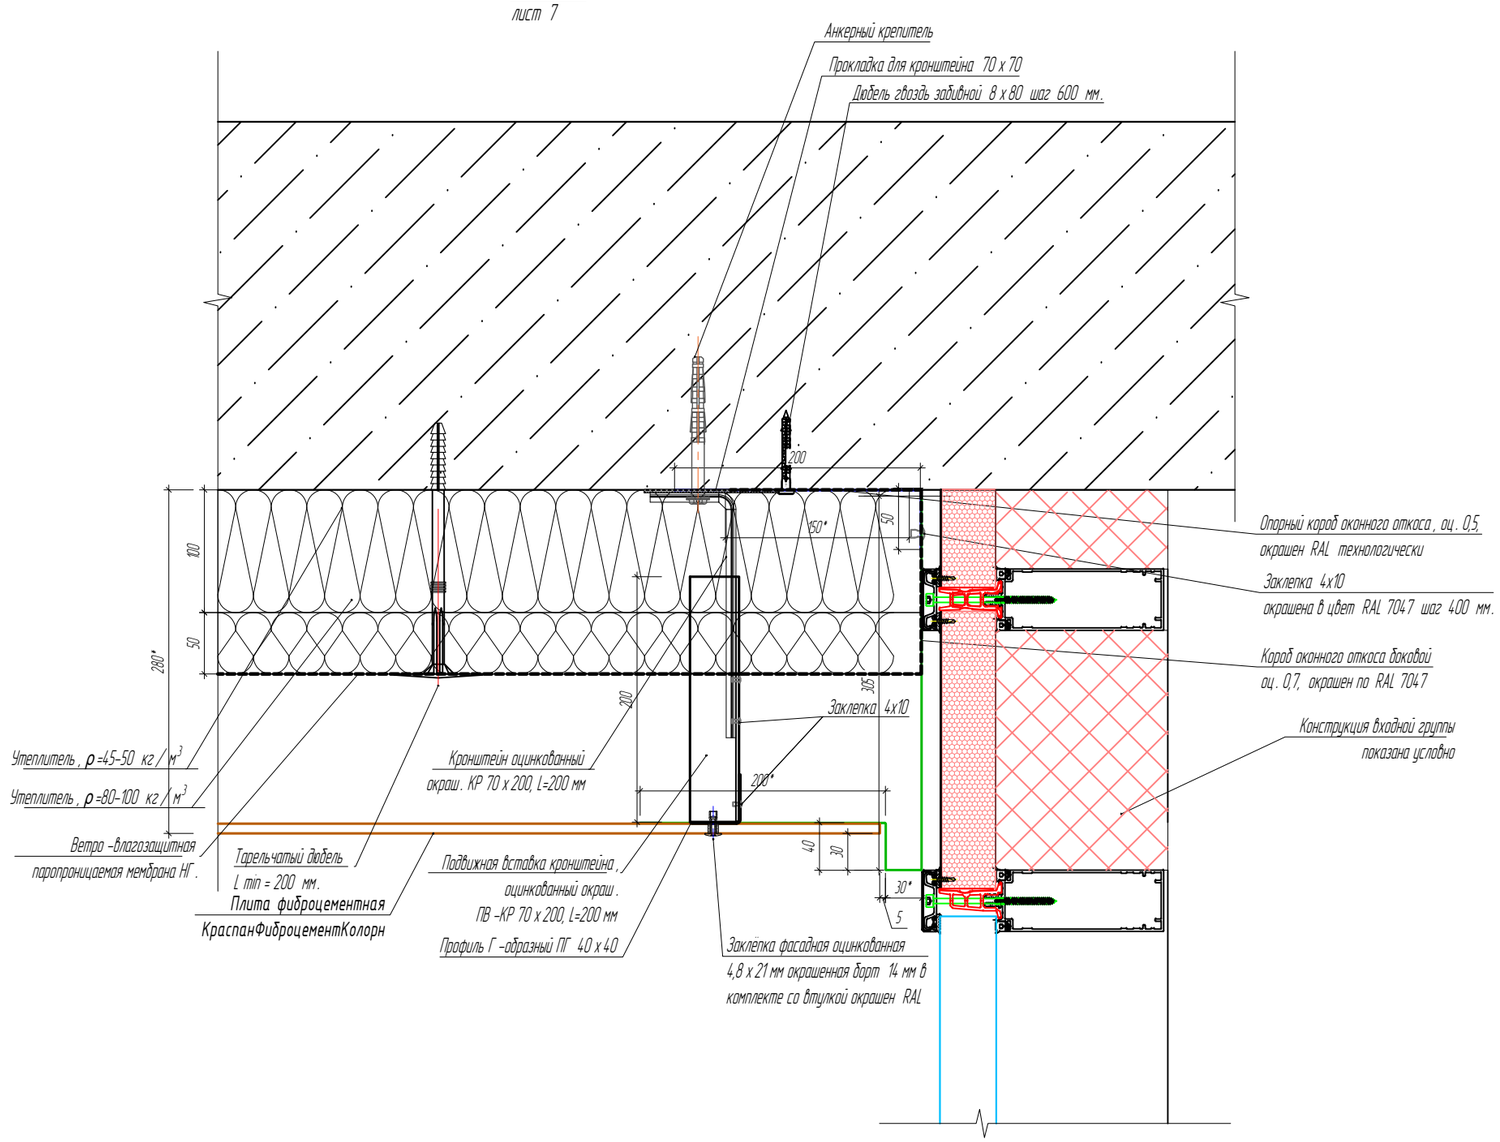

Согласовано

Взам.инв.№

Подп. и дата

Инв.№подл.

Изм.	Кол. уч.	Лист	№ док.	Подп.	Дата
Разраб.		Ломсков В.Л.			
Пров.		Салохов А.Н.			

2024-06-08 АС

МБУК КДЦ "ЗАРЯ" расположенного по адресу: Московская область, г. Балашиха, мкр. Заря, ул. Ленина, д.6.

Устройства навесных фасадных систем.


Стадия	Лист	Листов
Р	27	54

Раскладка облицовочного материала

ФАСАДЫ МСК

Формат А3

разрез 14-14
лист 7

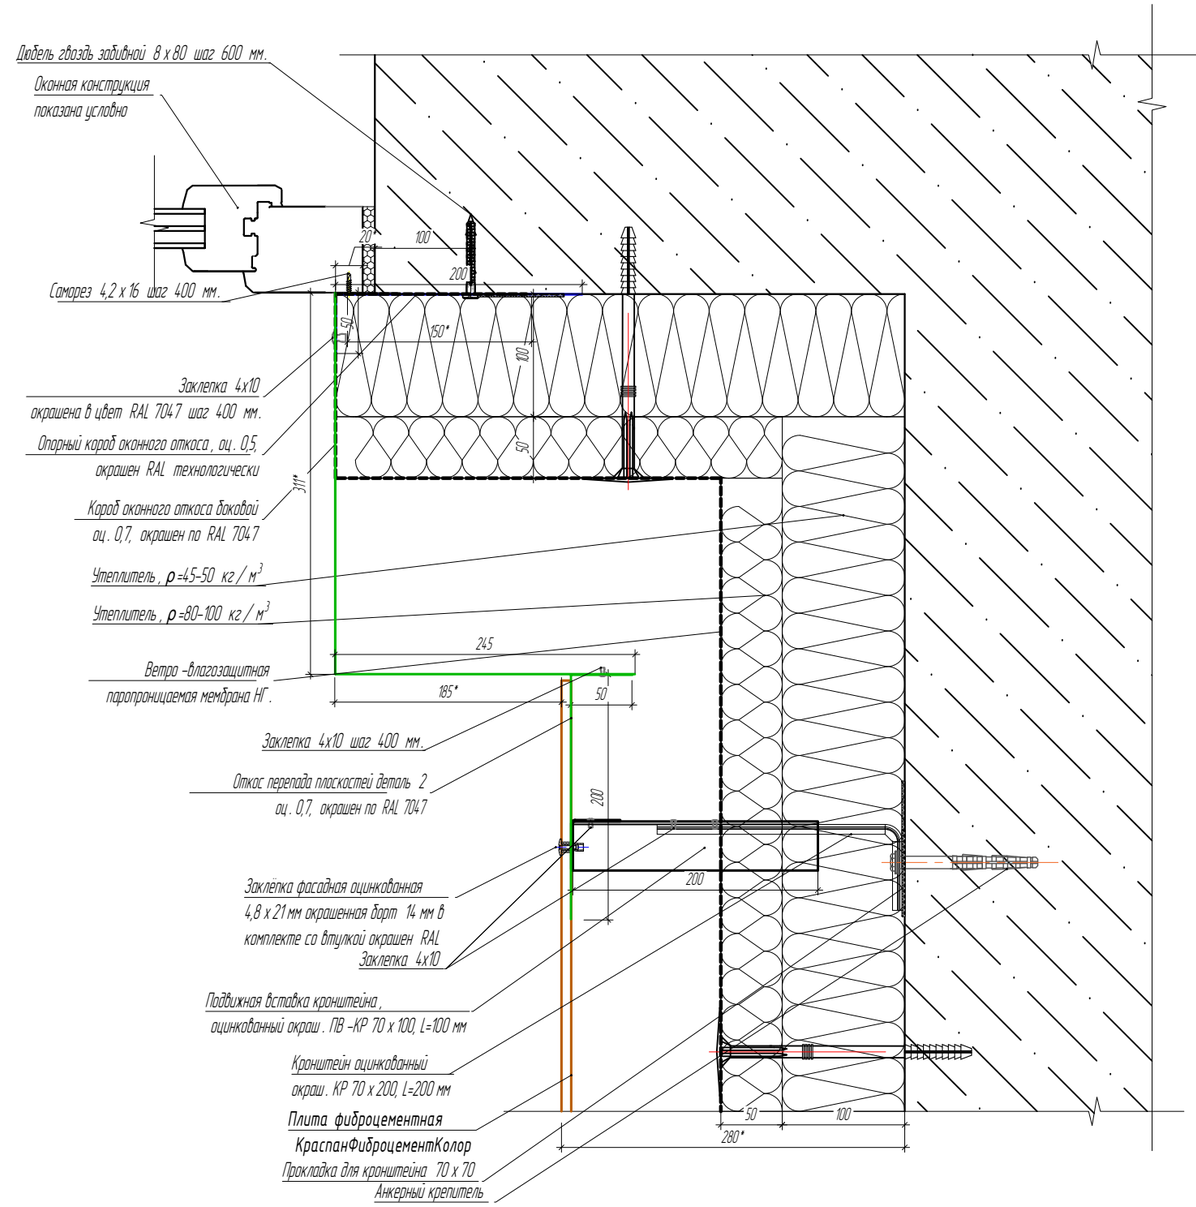

Согласовано

Взам.инв.№

Подп. и дата

Инв.№подл.

Изм.	Кол. уч.	Лист	№ док.	Подп.	Дата
Разраб.		Ломсков В.Л.			
Пров.		Салахов А.Н.			

2024-06-08 АС

МБУК КДЦ "ЗАРЯ" расположенного по адресу: Московская область, г. Балашиха, мкр. Заря, ул. Ленина, д.6.

Устройство навесных фасадных систем.


Стадия	Лист	Листов
Р	28	54

Раскладка облицовочного материала

ФАСАДЫ МСК

Формат А3

разрез 15-15
лист 7

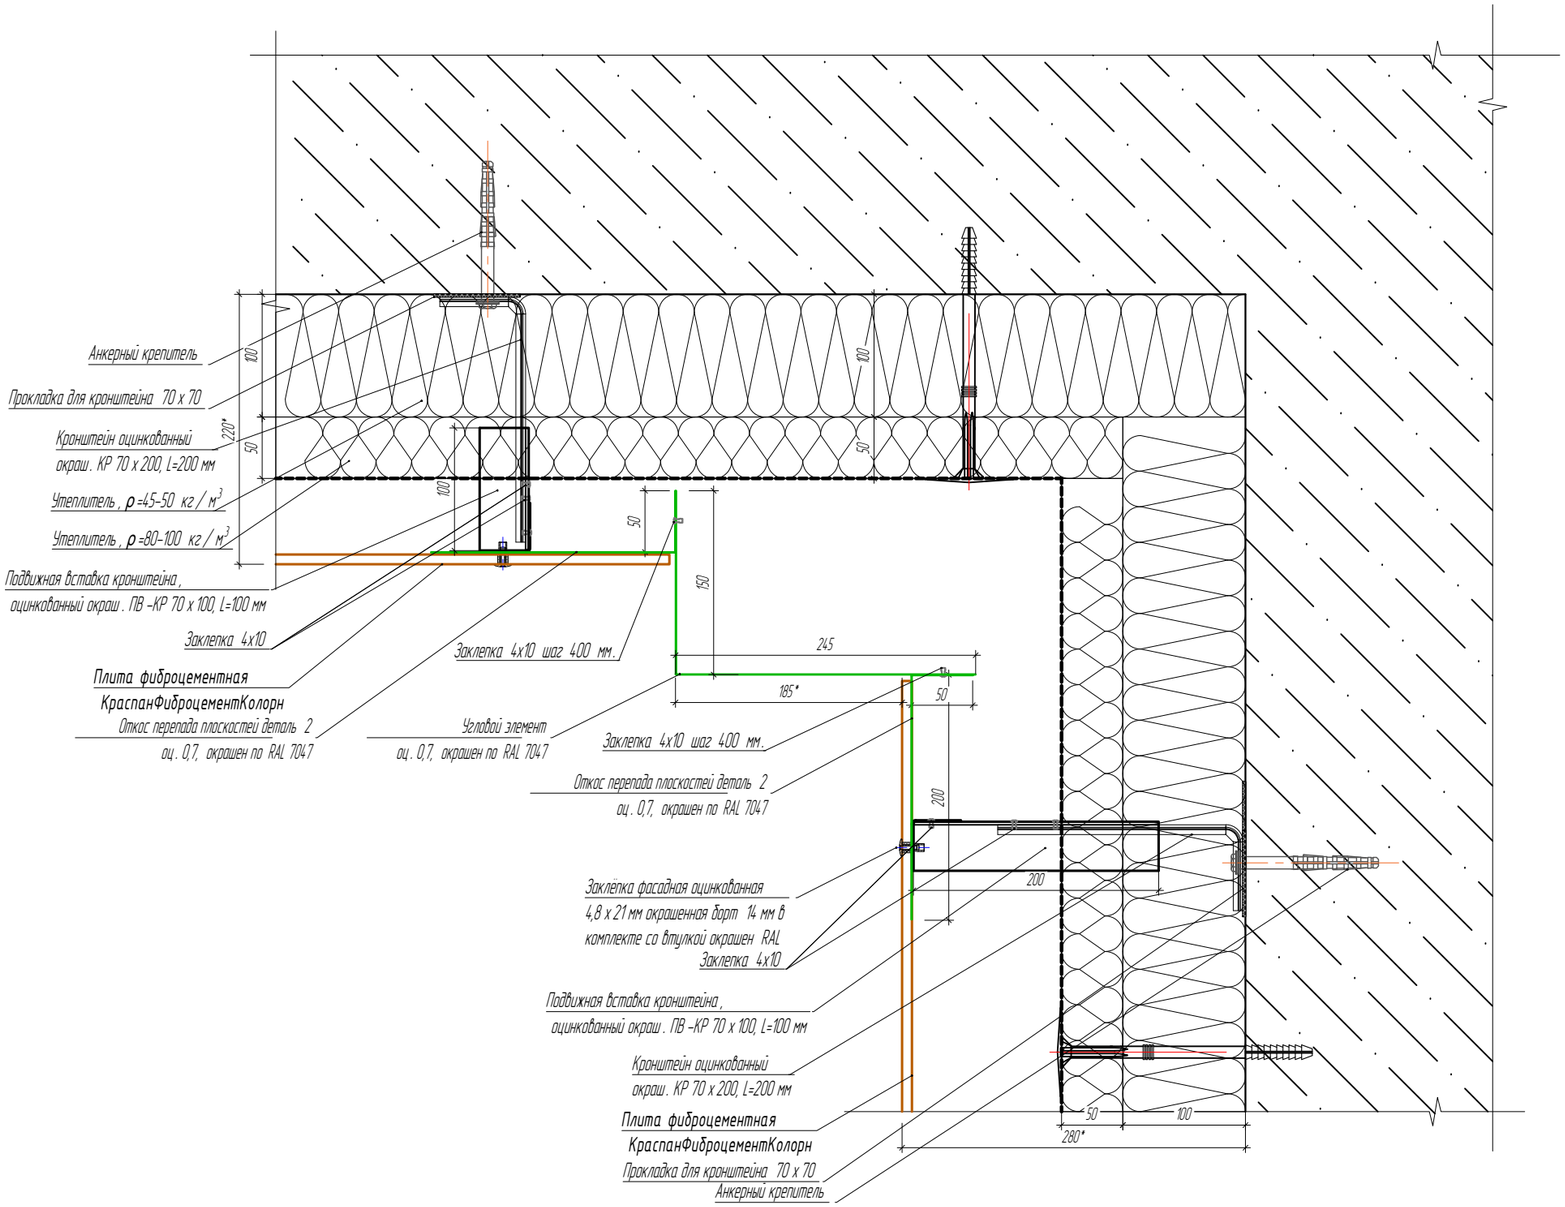

Изм.	Кол. уч.	Лист	№ док.	Подп.	Дата
Разраб.		Ломсков В.Л.			
Пров.		Салахов А.Н.			

2024-06-08 АС

МБУК КДЦ "ЗАРЯ" расположенного по адресу: Московская область, г. Балашиха, мкр. Заря, ул. Ленина, д.6.

Устройство навесных фасадных систем.

Стадия	Лист	Листов
Р	29	54

Раскладка облицовочного материала

ФАСАДЫ МСК

Согласовано


Взам.инв.№

Подп. и дата

Инв.№подл.

Формат А3

разрез 16-16
лист 7

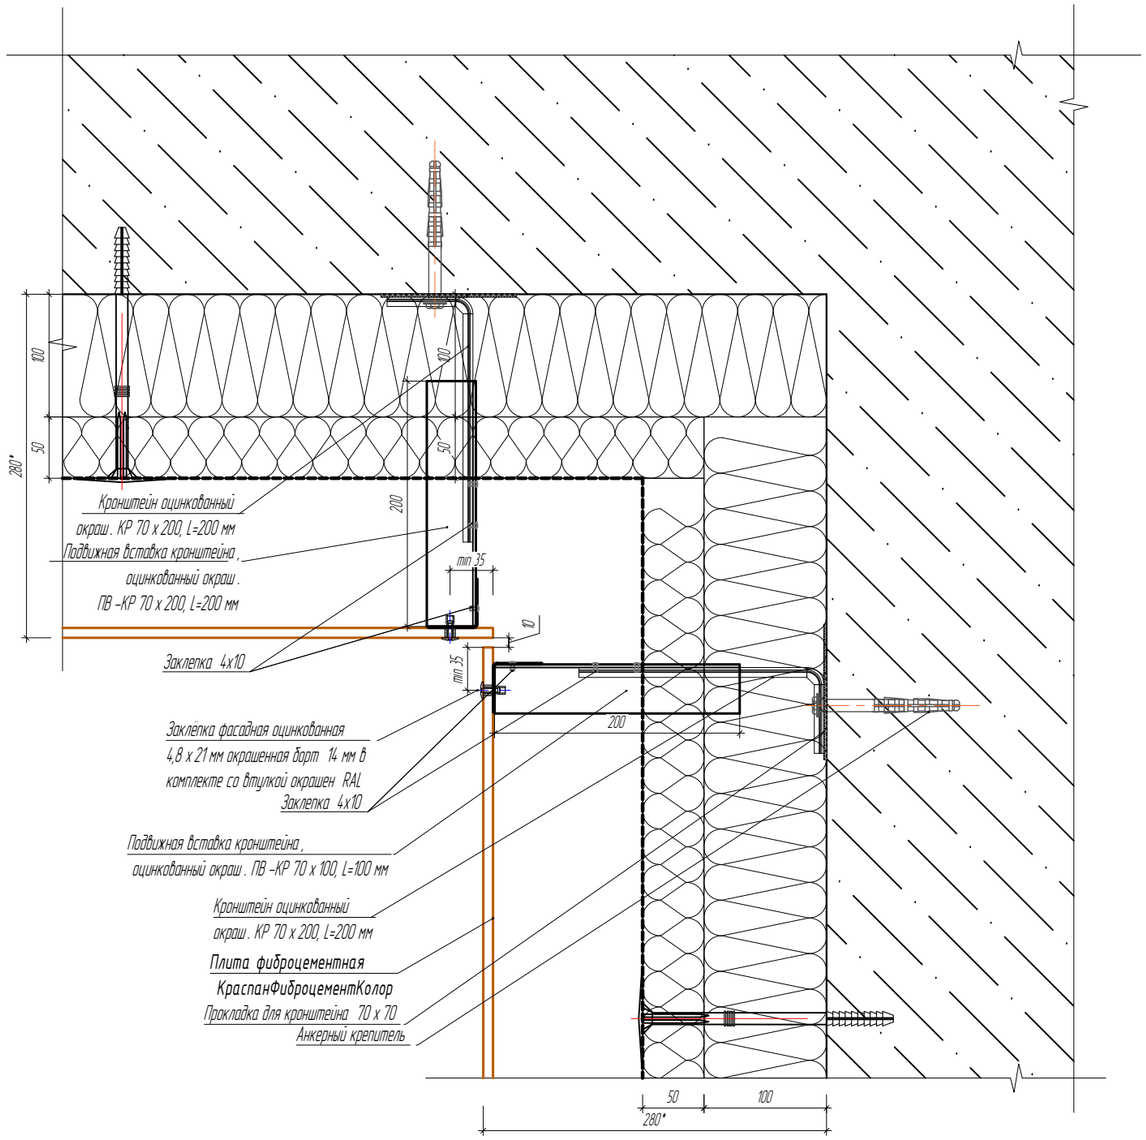

						2024-06-08 АС	
						МБУК КДЦ "ЗАРЯ" расположенного по адресу : Московская область , г. Балашиха , мкр. Заря , ул. Ленина , д.6.	
Изм.	Кол. уч.	Лист	№ док.	Подп.	Дата		
Разраб.		Ломсков В.Л.				Устройство навесных фасадных систем.	Стадия: Р; Лист: 30; Листов: 54
Пров.		Салахов А.Н.					
						Раскладка облицовочного материала	ФАСАДЫ МОСКВЫ

Согласовано


Взам.инв.№

Подп. и дата

Инв.№подл.

Формат А3

разрез 17-17
лист 8

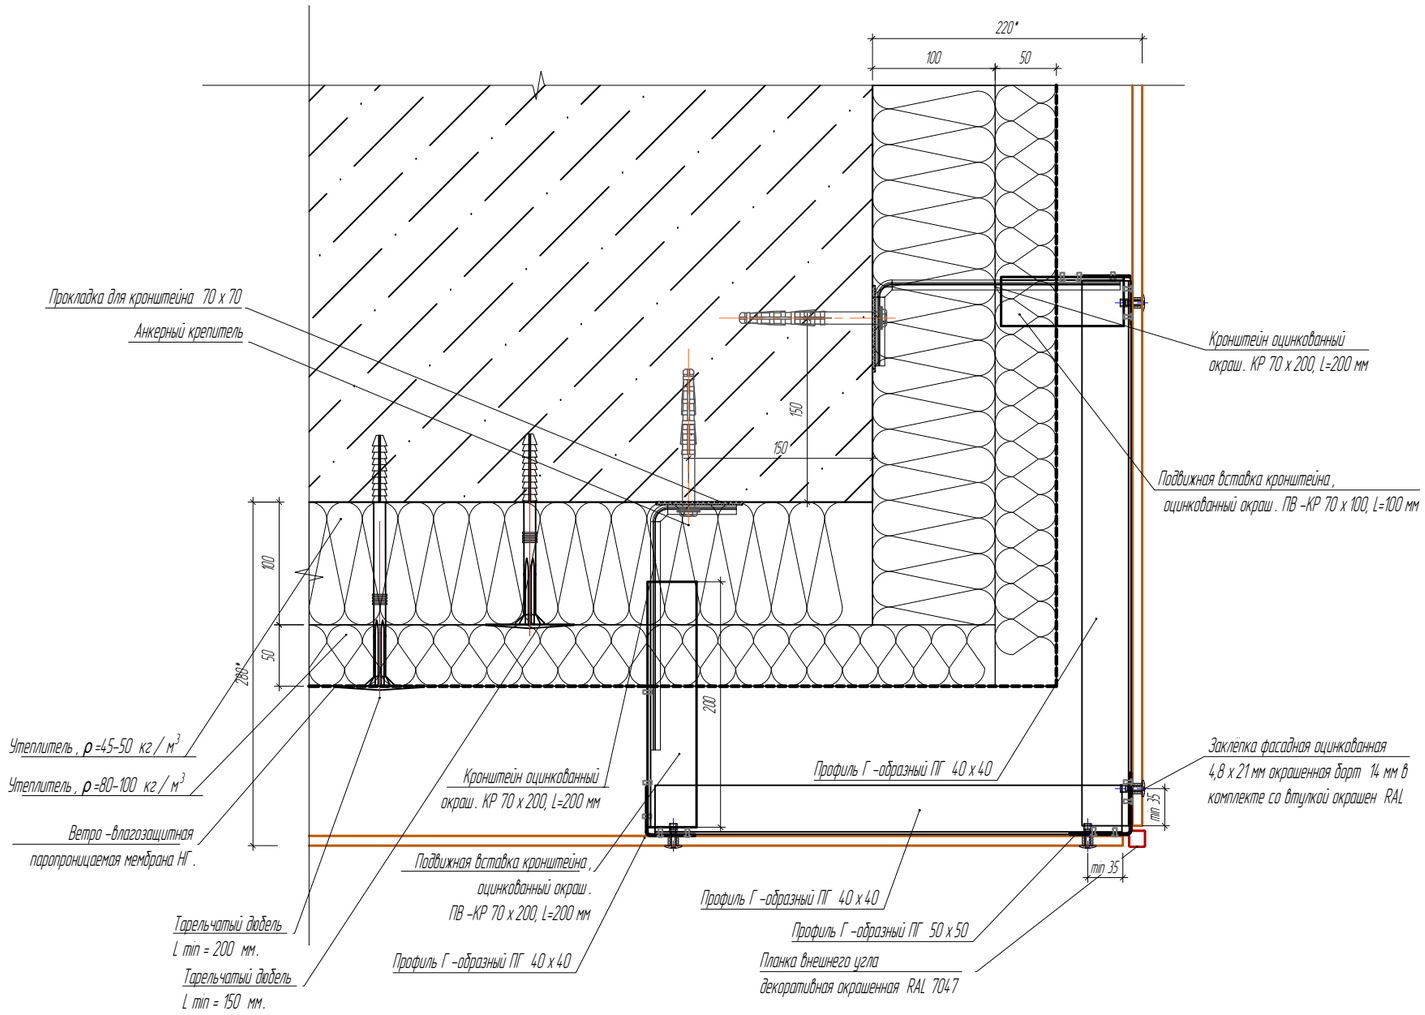

Согласовано

Взам.инв.№

Подп. и дата

Инв.№подл.

Изм.	Кол. уч.	Лист	№ док.	Подп.	Дата
Разраб.		Ломсков В.Л.			
Пров.		Салохов А.Н.			

2024-06-08 АС

МБУК КДЦ "ЗАРЯ" расположенного по адресу: Московская область, г. Балашиха, мкр. Заря, ул. Ленина, д.6.

Устройства навесных фасадных систем.


Стадия	Лист	Листов
Р	31	54

Раскладка облицовочного материала


ТЕХНОНИКОЛЬ

Формат А3

разрез 18-18
лист 8

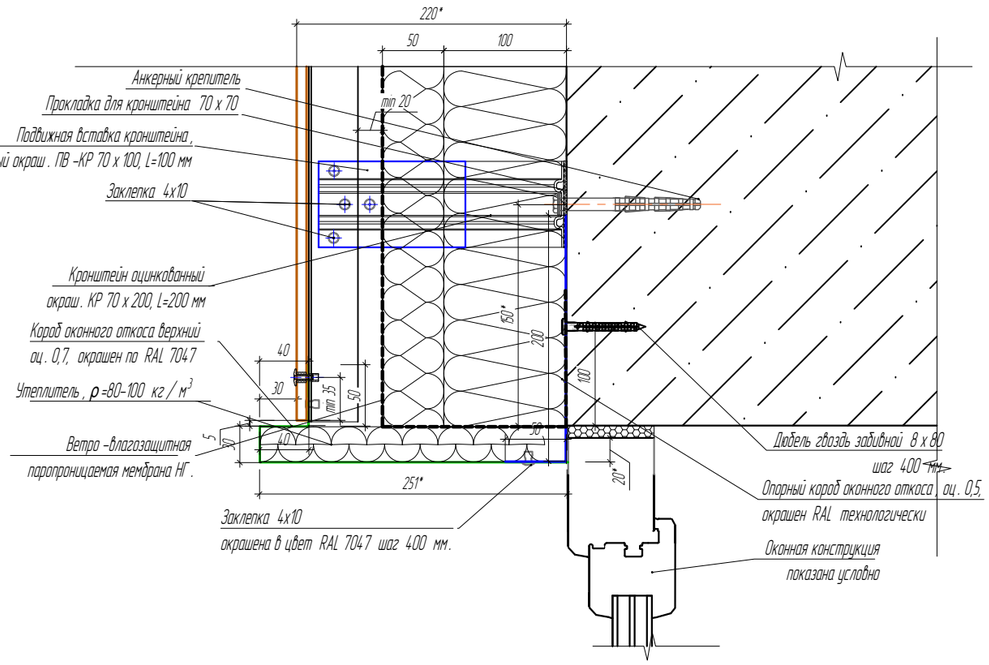

разрез 19-19
лист 8

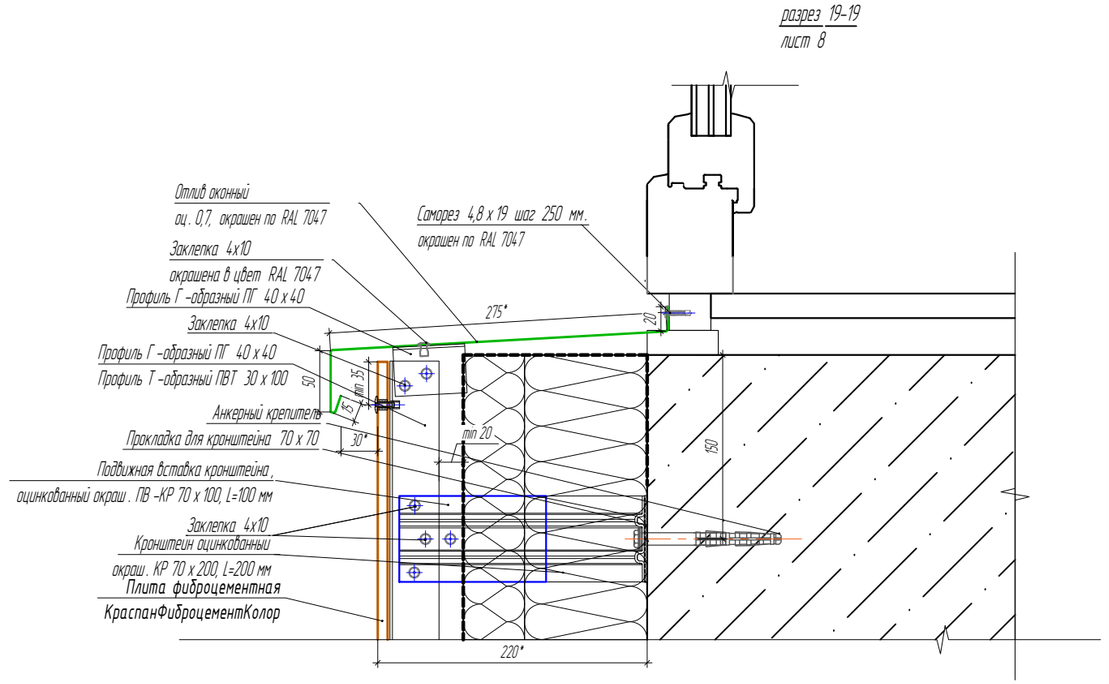

Изм.	Кол. уч.	Лист	№ док.	Подп.	Дата
Разраб.		Ломсков В.Л.			
Пров.		Салохов А.Н.			

2024-06-08 АС

МБУК КДЦ "ЗАРЯ" расположенного по адресу: Московская область, г. Балашиха, мкр. Заря, ул. Ленина, д.6.

Устройства навесных фасадных систем.

Стадия	Лист	Листов
Р	32	54

Раскладка облицовочного материала

ФАСАДЫ МСК

Согласовано


Взам.инв.№

Подп. и дата

Инв.№подл.

Формат А3

разрез 20-20
лист 8

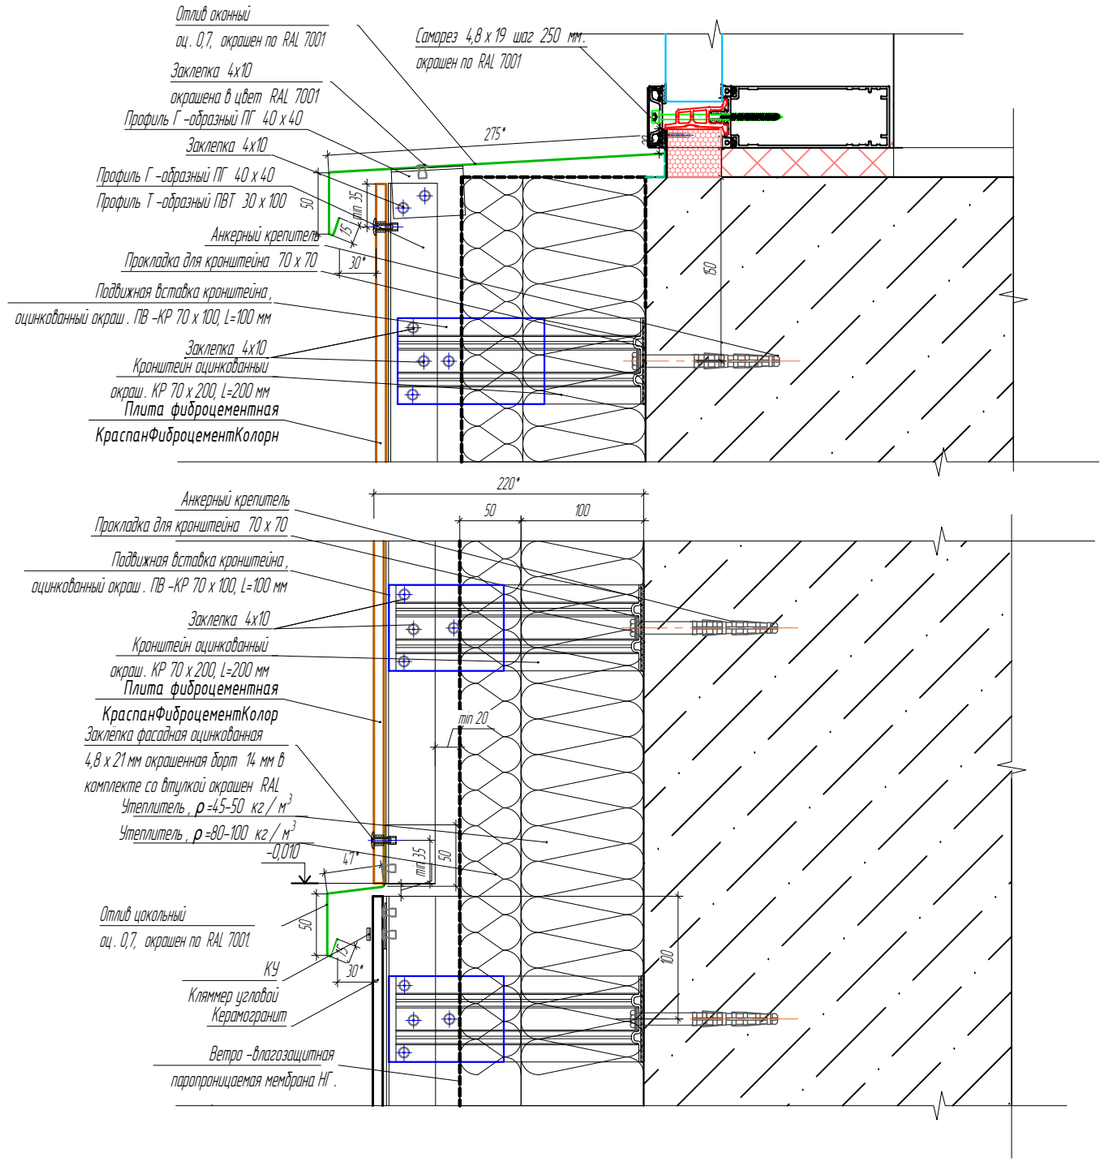

Согласовано

Взам.инв.№

Подп. и дата

Инв.№подл.

Изм.	Кол. уч.	Лист	№ док.	Подп.	Дата
Разраб.		Ломсков В.Л.			
Пров.		Салахов А.Н.			

2024-06-08 АС

МБУК КДЦ "ЗАРЯ" расположенного по адресу: Московская область, г. Балашиха, мкр. Заря, ул. Ленина, д.6.

Устройства навесных фасадных систем.


Стадия	Лист	Листов
Р	33	54

Раскладка облицовочного материала


ФАСАДЫ МСК

Формат А3

разрез 21-21
лист 8

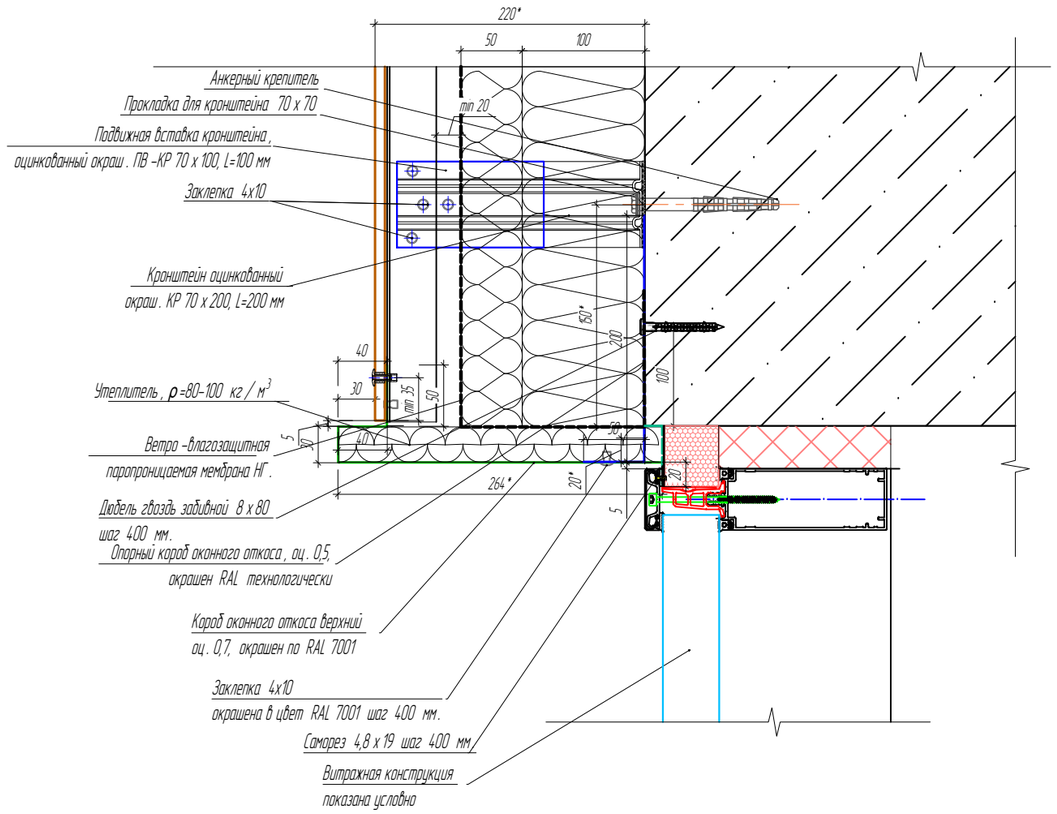

разрез 22-22
лист 12

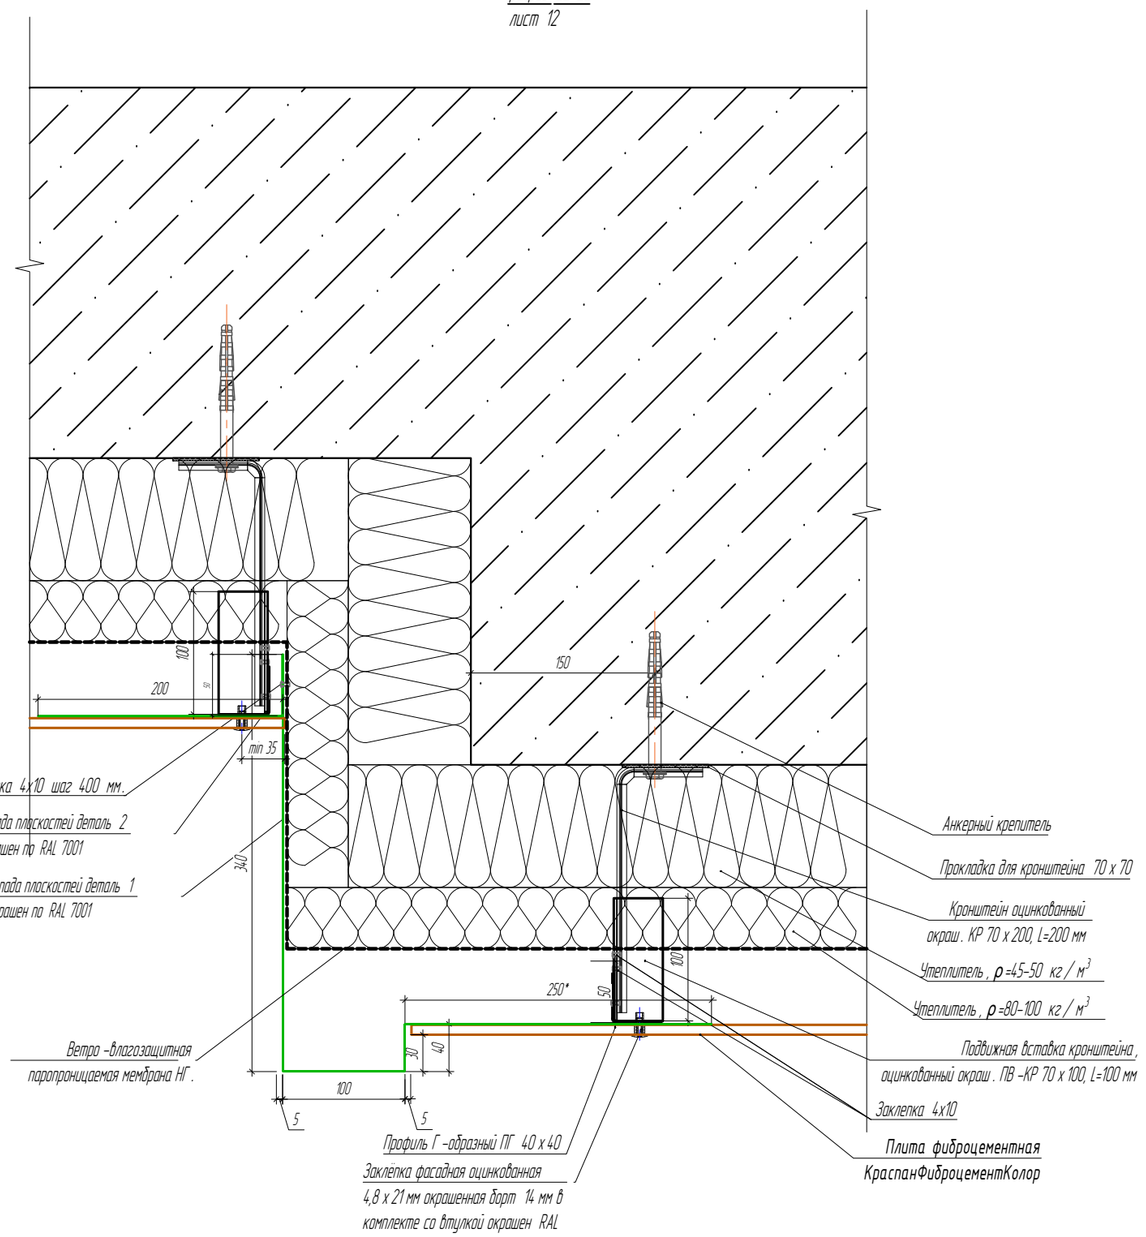

Согласовано

Взам.инв.№

Подп. и дата

Инв.№подл.

Изм.	Кол. уч.	Лист	№ док.	Подп.	Дата
Разраб.		Ломсков В.Л.			
Пров.		Салахов А.Н.			

2024-06-08 АС

МБУК КДЦ "ЗАРЯ" расположенного по адресу: Московская область, г. Балашиха, мкр. Заря, ул. Ленина, д.6.

Устройства навесных фасадных систем.


Стадия	Лист	Листов
Р	34	54

Расклабка облицовочного материала

ФАСАДЫ МСК

Формат А3

разрез 23-23
лист 7

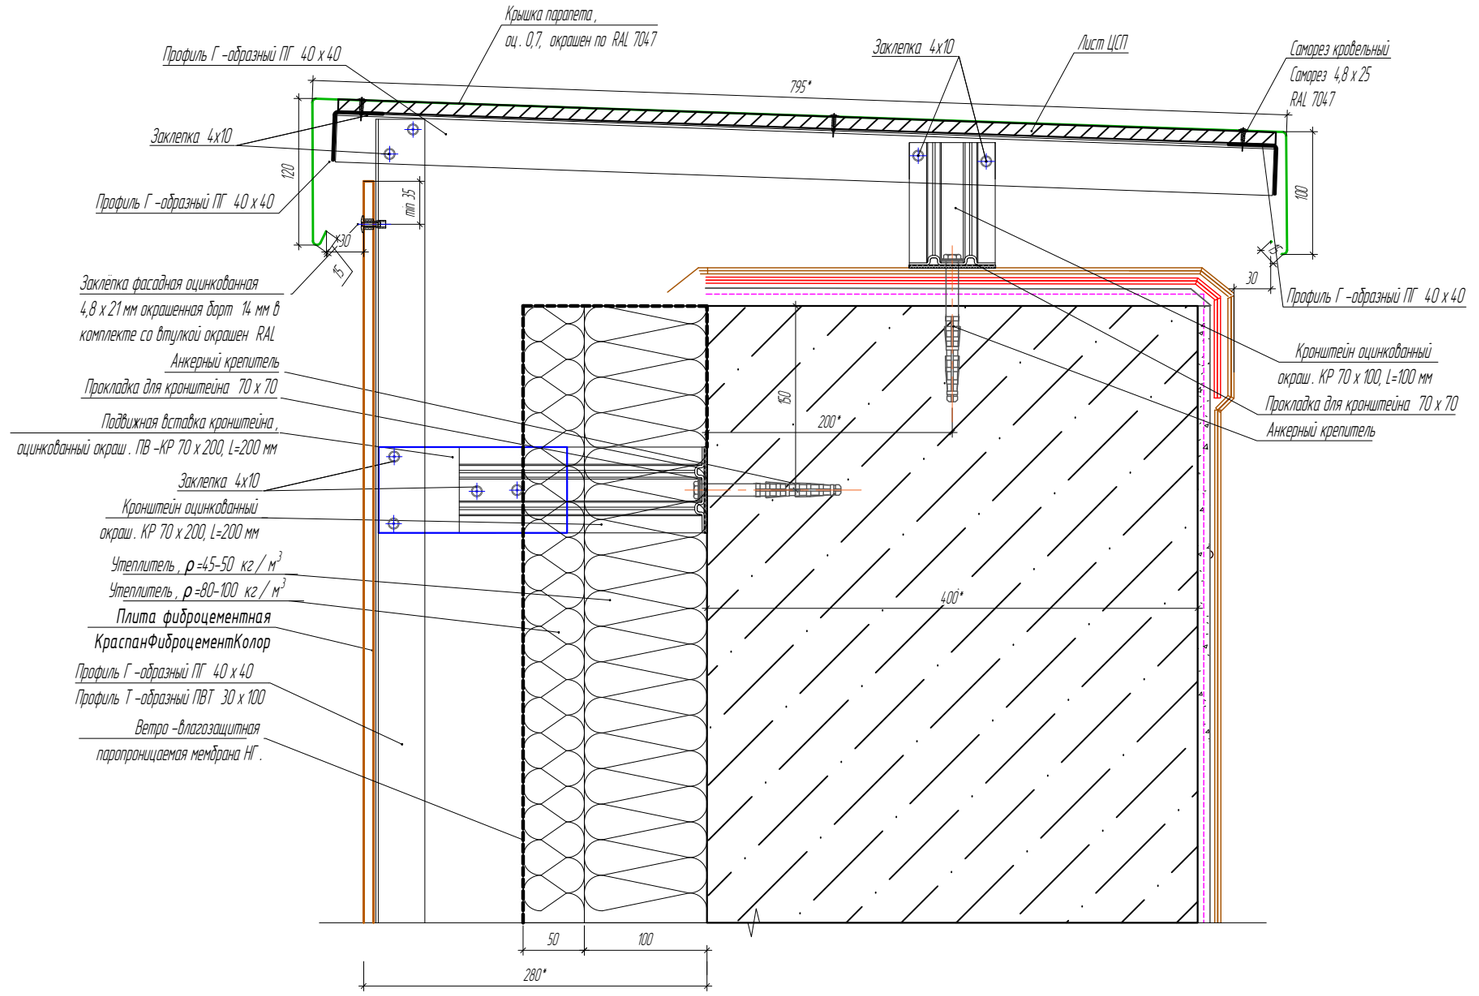

Изм.	Кол. уч.	Лист	№ док.	Подп.	Дата
Разраб.		Ломсков В.Л.			
Пров.		Салохов А.Н.			

2024-06-08 АС

МБУК КДЦ "ЗАРЯ" расположенного по адресу : Московская область, г. Балашиха, мкр. Заря, ул. Ленина, д.6.

Устройства навесных фасадных систем.

Стадия	Лист	Листов
Р	35	54

Раскладка облицовочного материала

ФАСАДЫ МСК

Согласовано


Взам.инв.№

Подп. и дата

Инв.№подл.

Формат А3

разрез 24-24
лист 8

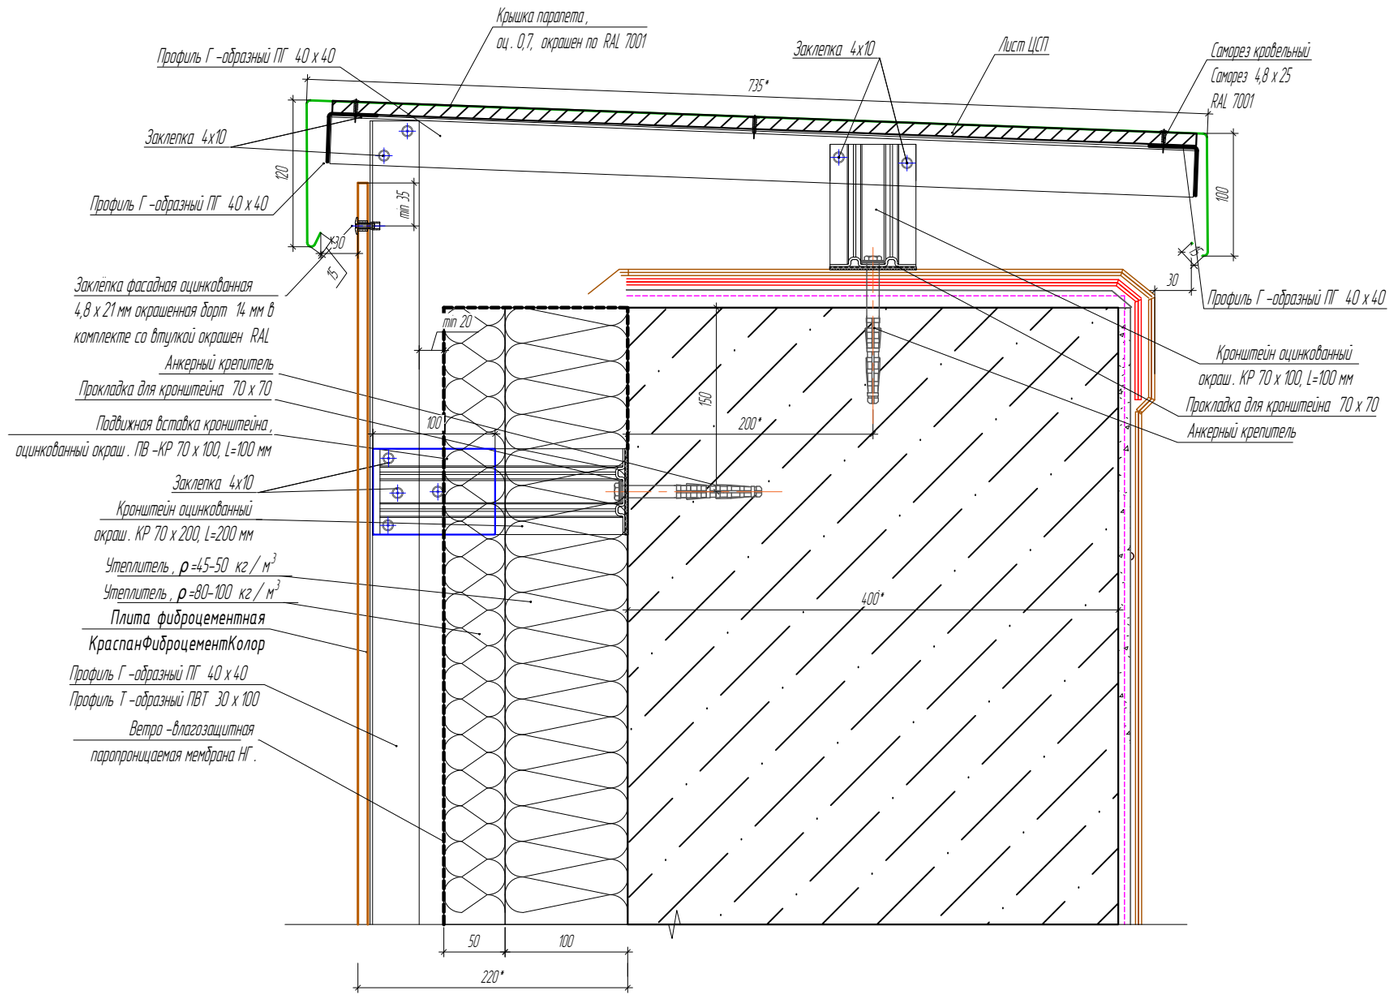

Изм.	Кол. уч.	Лист	№ док.	Подп.	Дата	2024-06-08 АС
Разраб.		Ломсков В.Л.				МБУК КДЦ "ЗАРЯ" расположенного по адресу: Московская область, г. Балашиха, мкр. Заря, ул. Ленина, д.6.
Пров.		Салахов А.Н.				Устройства навесных фасадных систем.
						Стадия: Р; Лист: 36; Листов: 54
						Раскладка облицовочного материала

Согласовано


Взам.инв.№

Подп. и дата

Инв.№подл.

Формат А3

разрез 25-25
лист 8

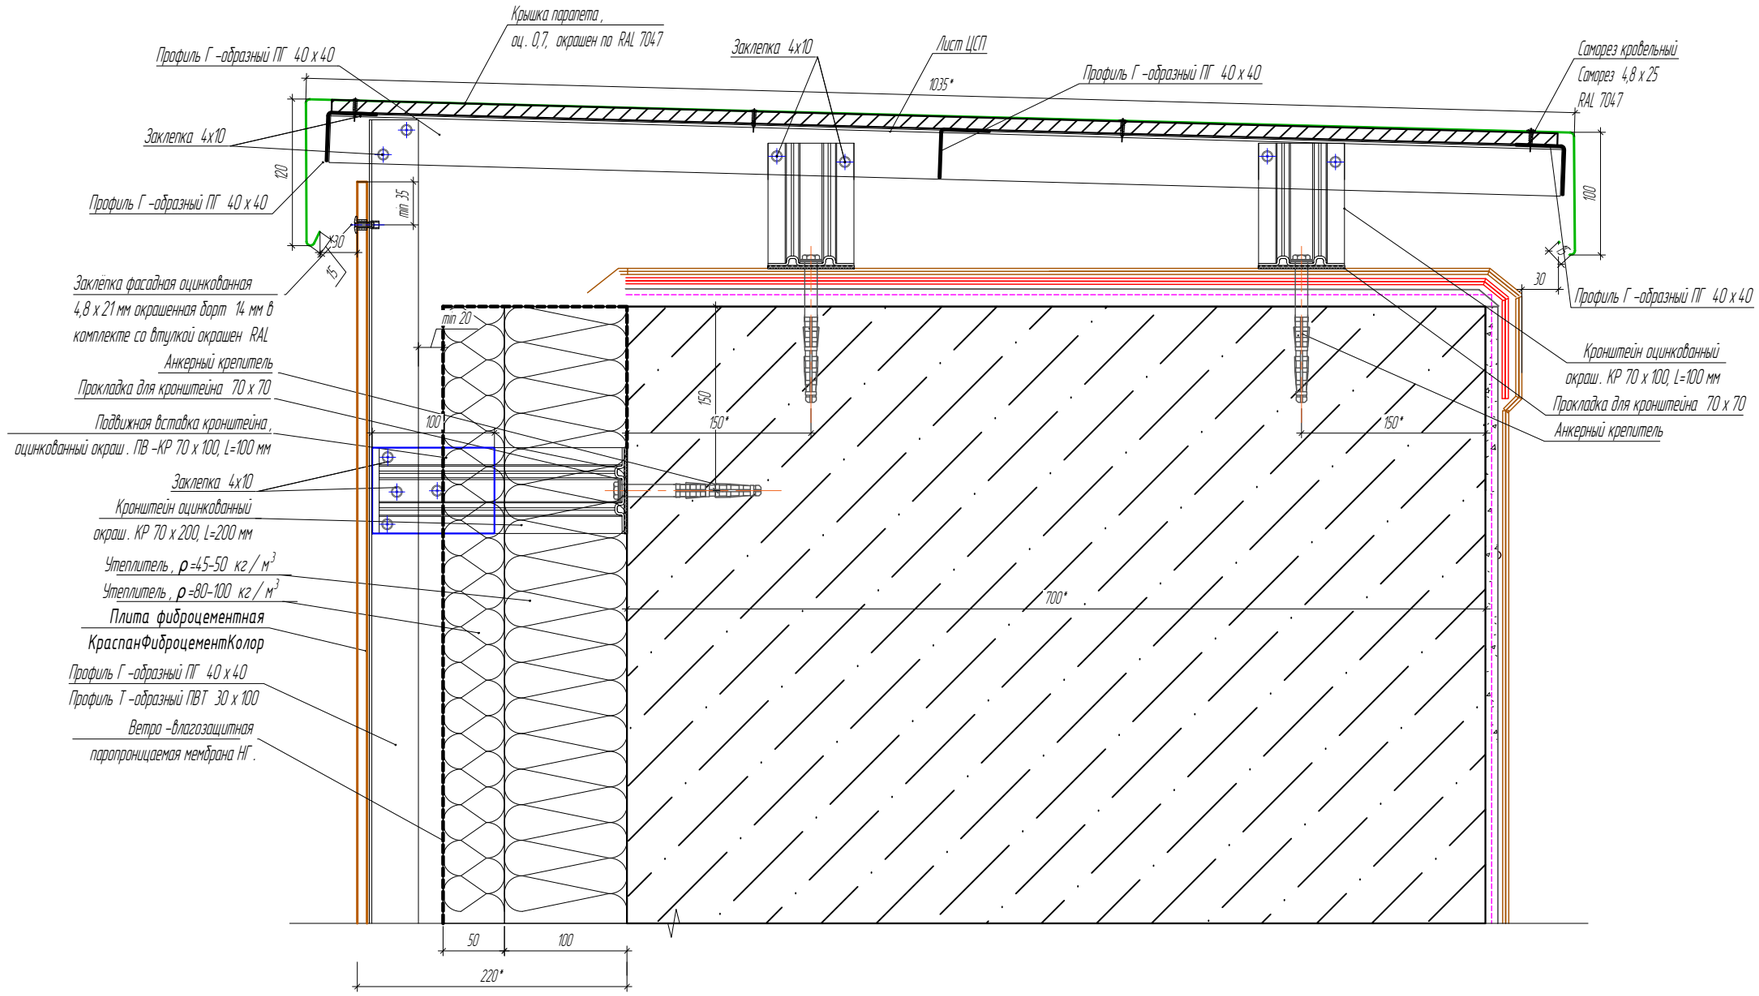

						2024-06-08 АС	
						МБУК КДЦ "ЗАРЯ" расположенного по адресу: Московская область, г. Балашиха, мкр. Заря, ул. Ленина, д.6.	
Изм.	Кол. уч.	Лист	№ док.	Подп.	Дата	Устройство навесных фасадных систем.	Стадия: Р; Лист: 37; Листов: 54
Разраб.		Ломсков В.Л.					
Пров.		Салахов А.Н.				Раскладка облицовочного материала	ФАСАДЫ МСК

Согласовано


Взам.инв.№

Подп. и дата

Инв.№подл.

Формат А3

разрез 26-26
лист 8

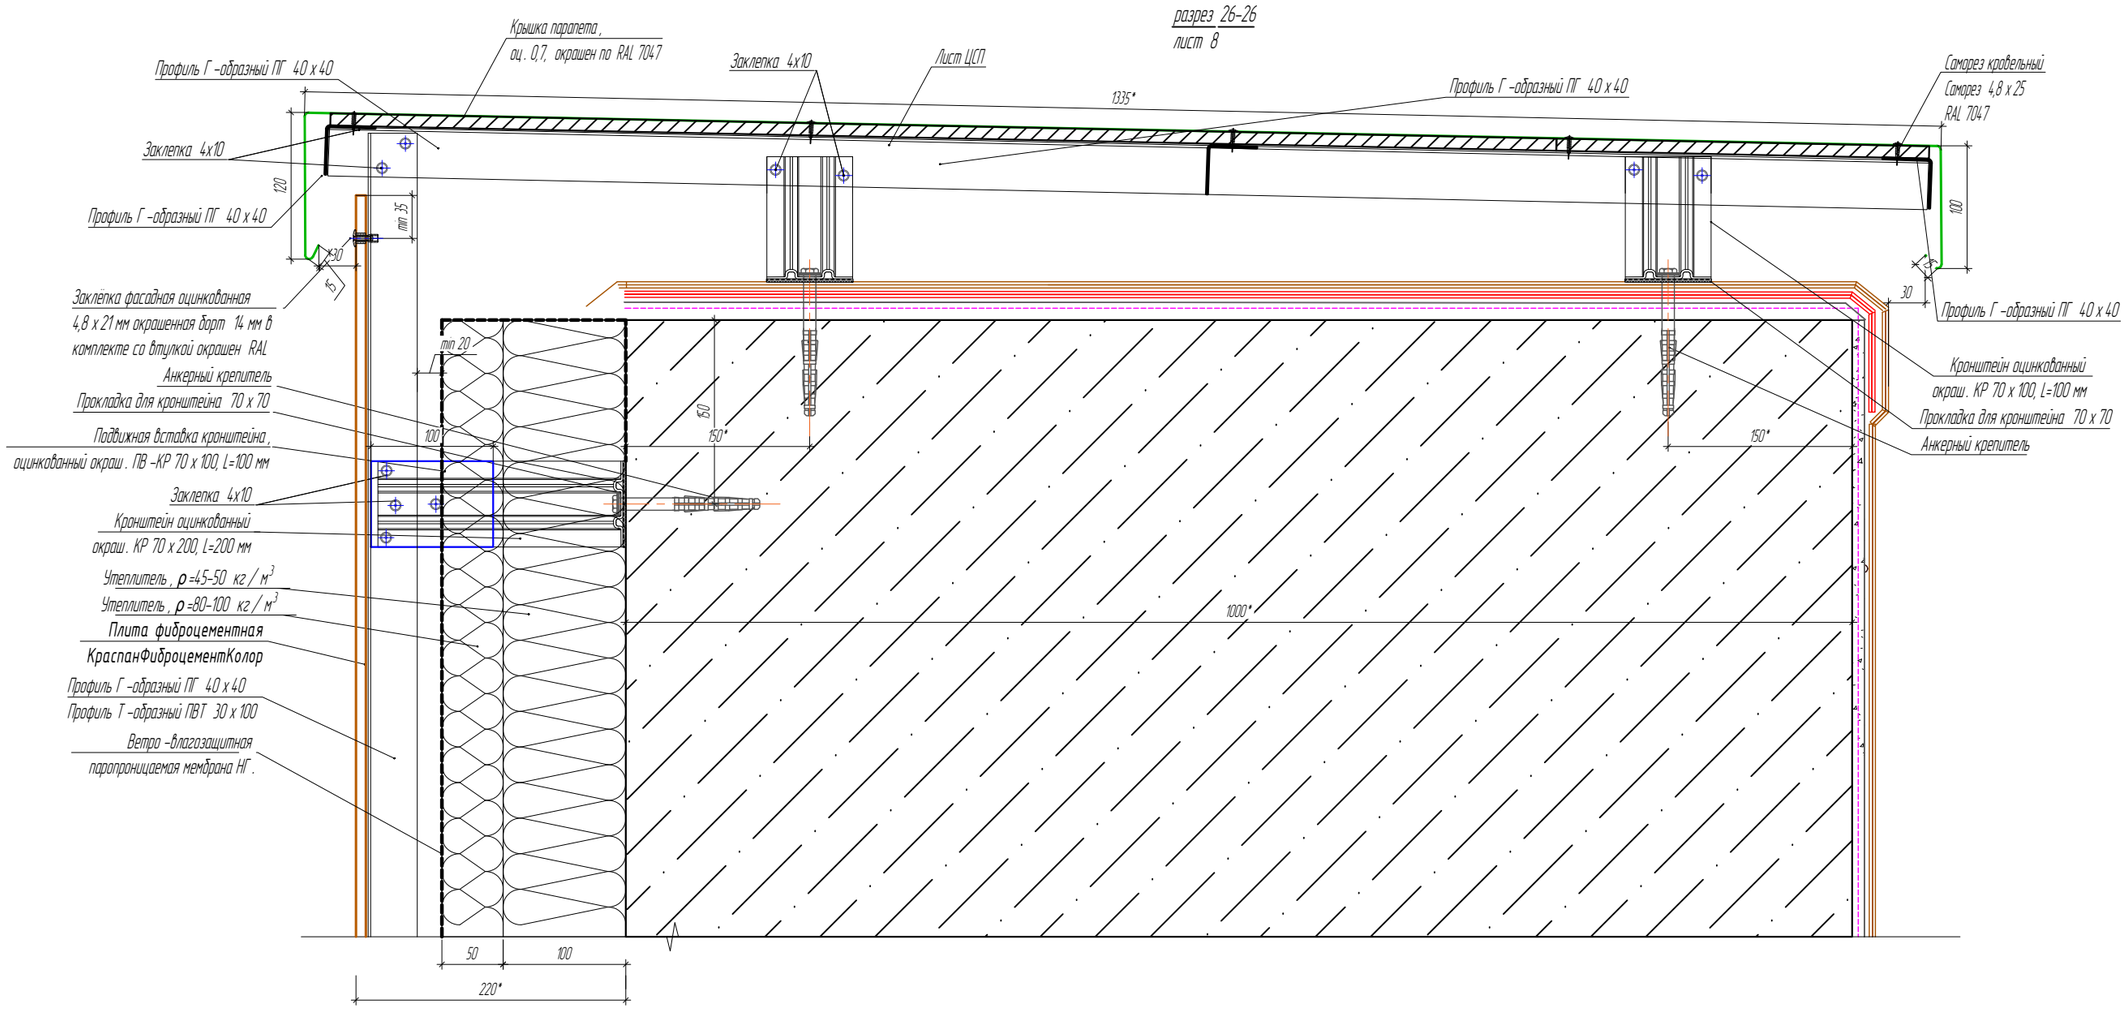

Согласовано

Взам.инв.№

Подп. и дата

Инв.№подл.

Изм.	Кол. уч.	Лист	№ док.	Подп.	Дата
Разраб.		Ломсков В.Л.			
Пров.		Салохов А.Н.			

2024-06-08 АС

МБУК КДЦ "ЗАРЯ" расположенного по адресу: Московская область, г. Балашиха, мкр. Заря, ул. Ленина, д.6.

Устройства навесных фасадных систем.


Стадия	Лист	Листов
Р	38	54

Раскладка облицовочного материала

ФАСАДЫ МСК

Формат А3

разрез 27-27
лист 10

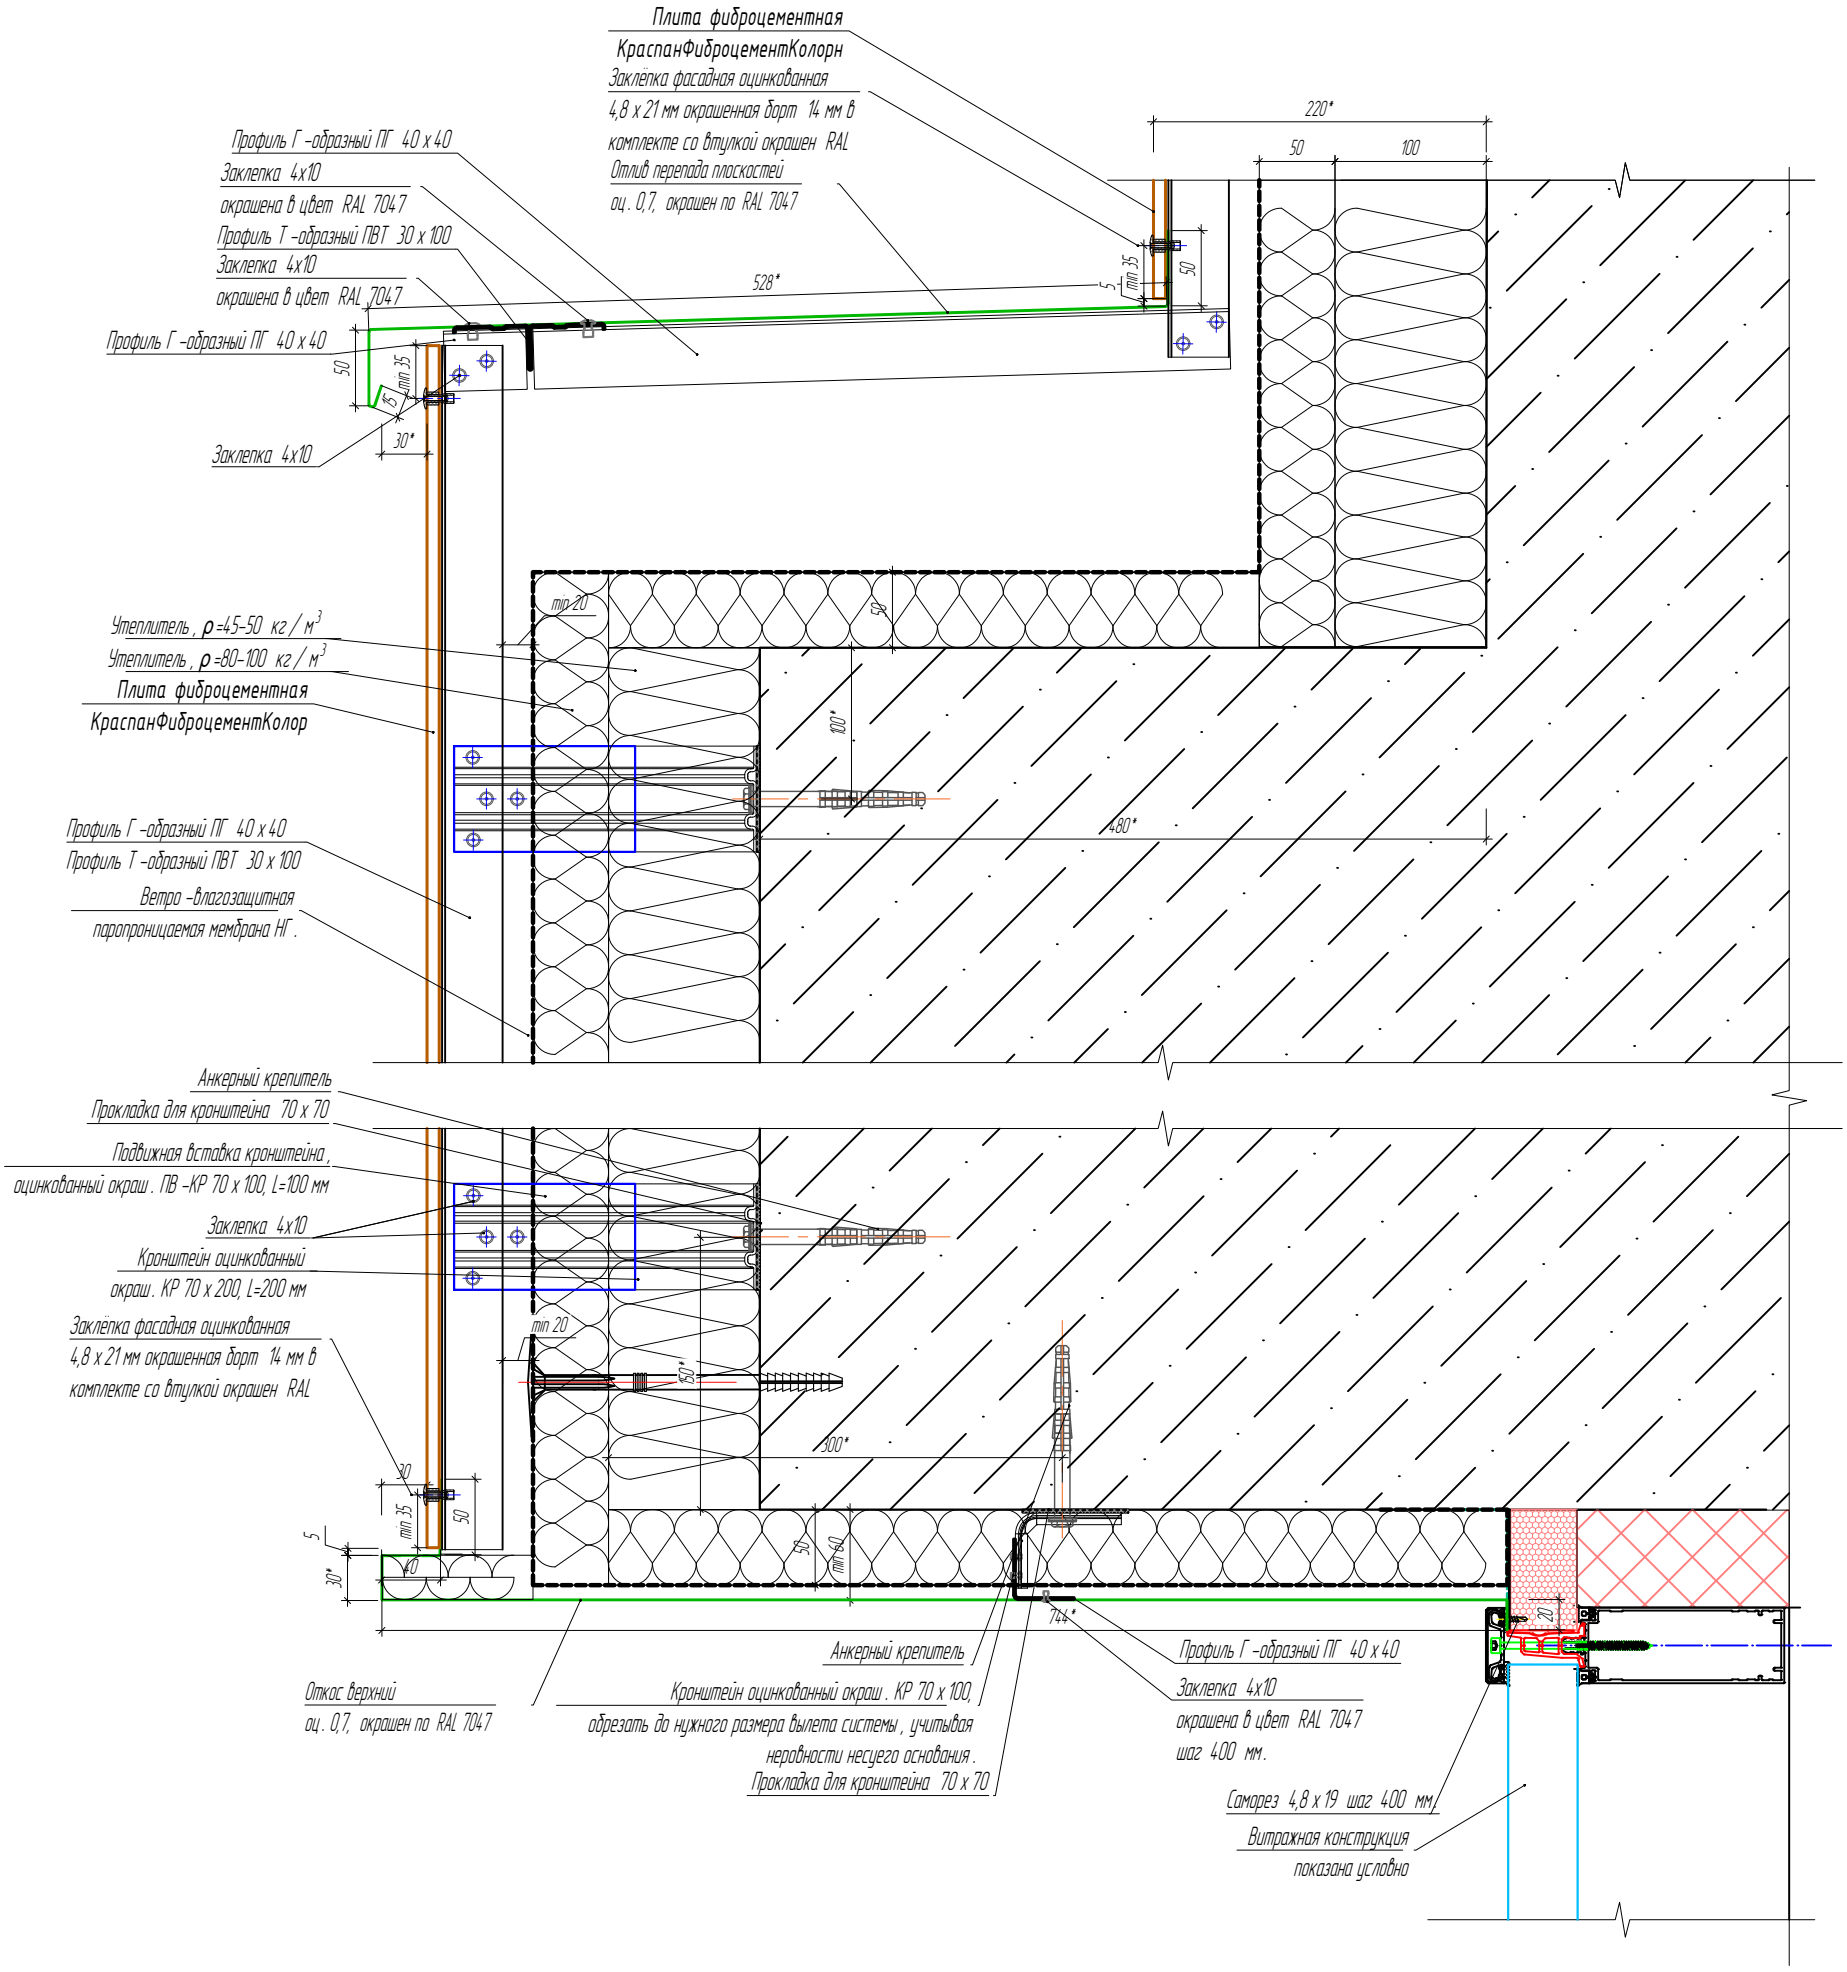

Согласовано

Взам.инв.№

Подп. и дата

Инв.№подл.

Изм.	Кол. уч.	Лист	№ док.	Подп.	Дата
Разраб.		Ломсков В.Л.			
Пров.		Салахов А.Н.			

2024-06-08 АС

МБУК КДЦ "ЗАРЯ" расположенного по адресу: Московская область, г. Балашиха, мкр. Заря, ул. Ленина, д.6.

Устройство навесных фасадных систем.


Стадия	Лист	Листов
Р	39	54

Раскладка облицовочного материала

ФАСАДНЫЕ СИСТЕМЫ

Формат А3

разрез 28-28
лист 10

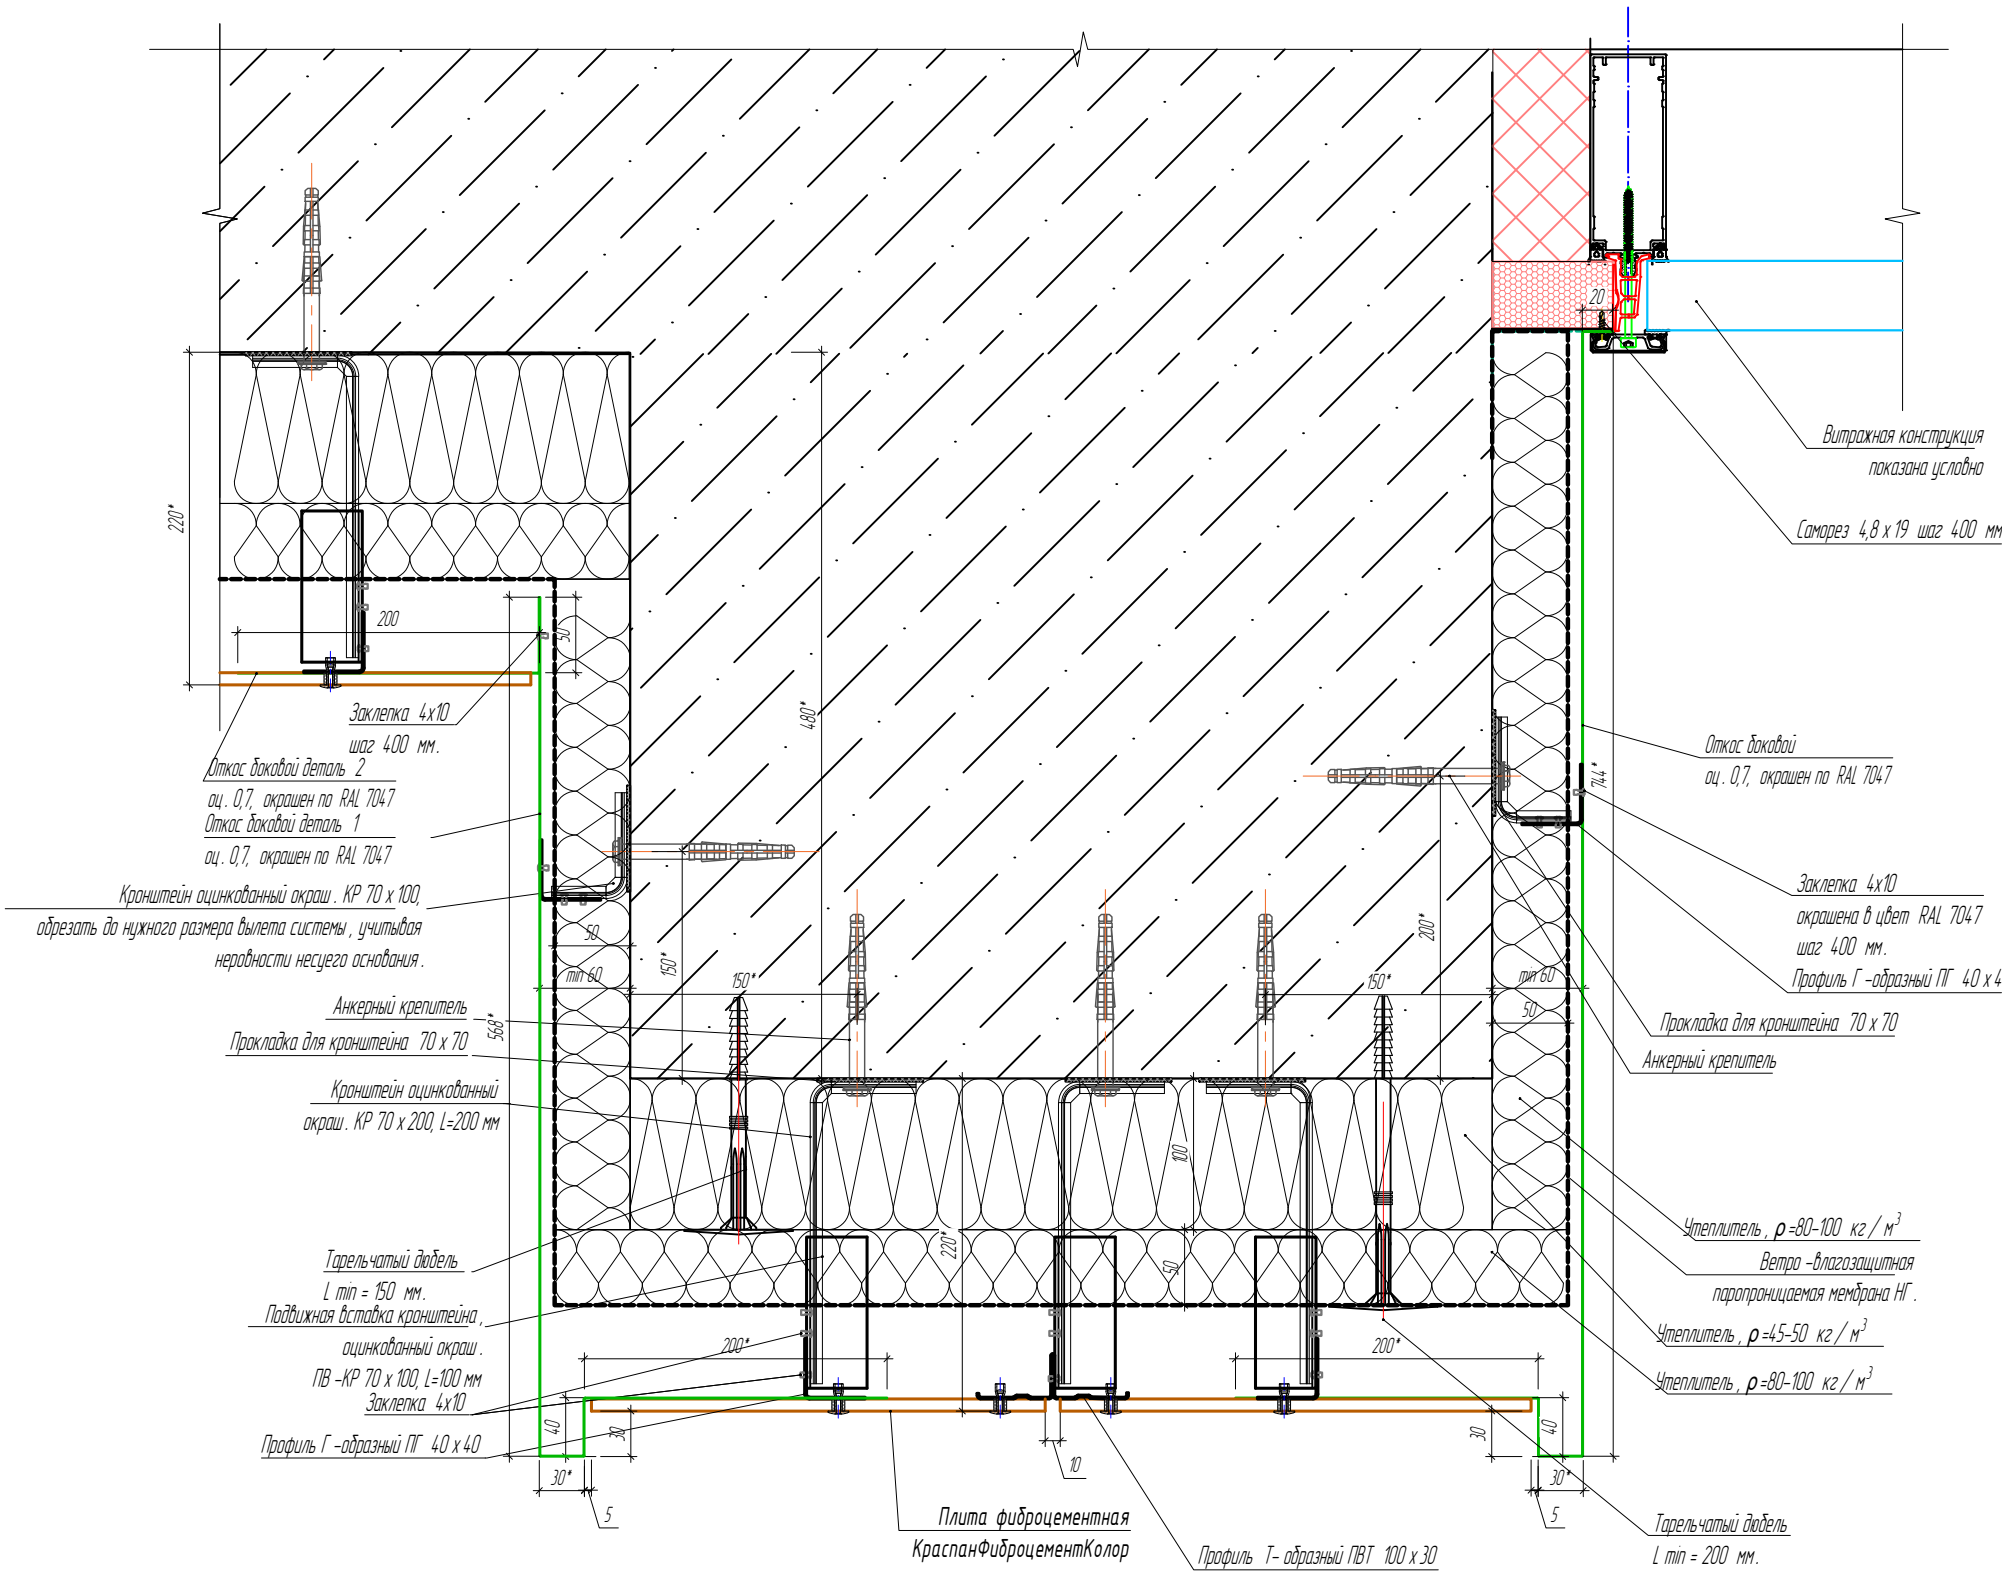

Согласовано

Взам.инв.№

Подп. и дата

Инв.№подл.

Изм.	Кол. уч.	Лист	№ док.	Подп.	Дата
Разраб.		Ломсков В.Л.			
Пров.		Салахов А.Н.			

2024-06-08 АС

МБУК КДЦ "ЗАРЯ" расположенного по адресу: Московская область, г. Балашиха, мкр. Заря, ул. Ленина, д.6.


Устройство навесных фасадных систем.

Стадия	Лист	Листов
Р	40	54

Раскладка облицовочного материала

Формат А3

разрез 29-29
лист 10

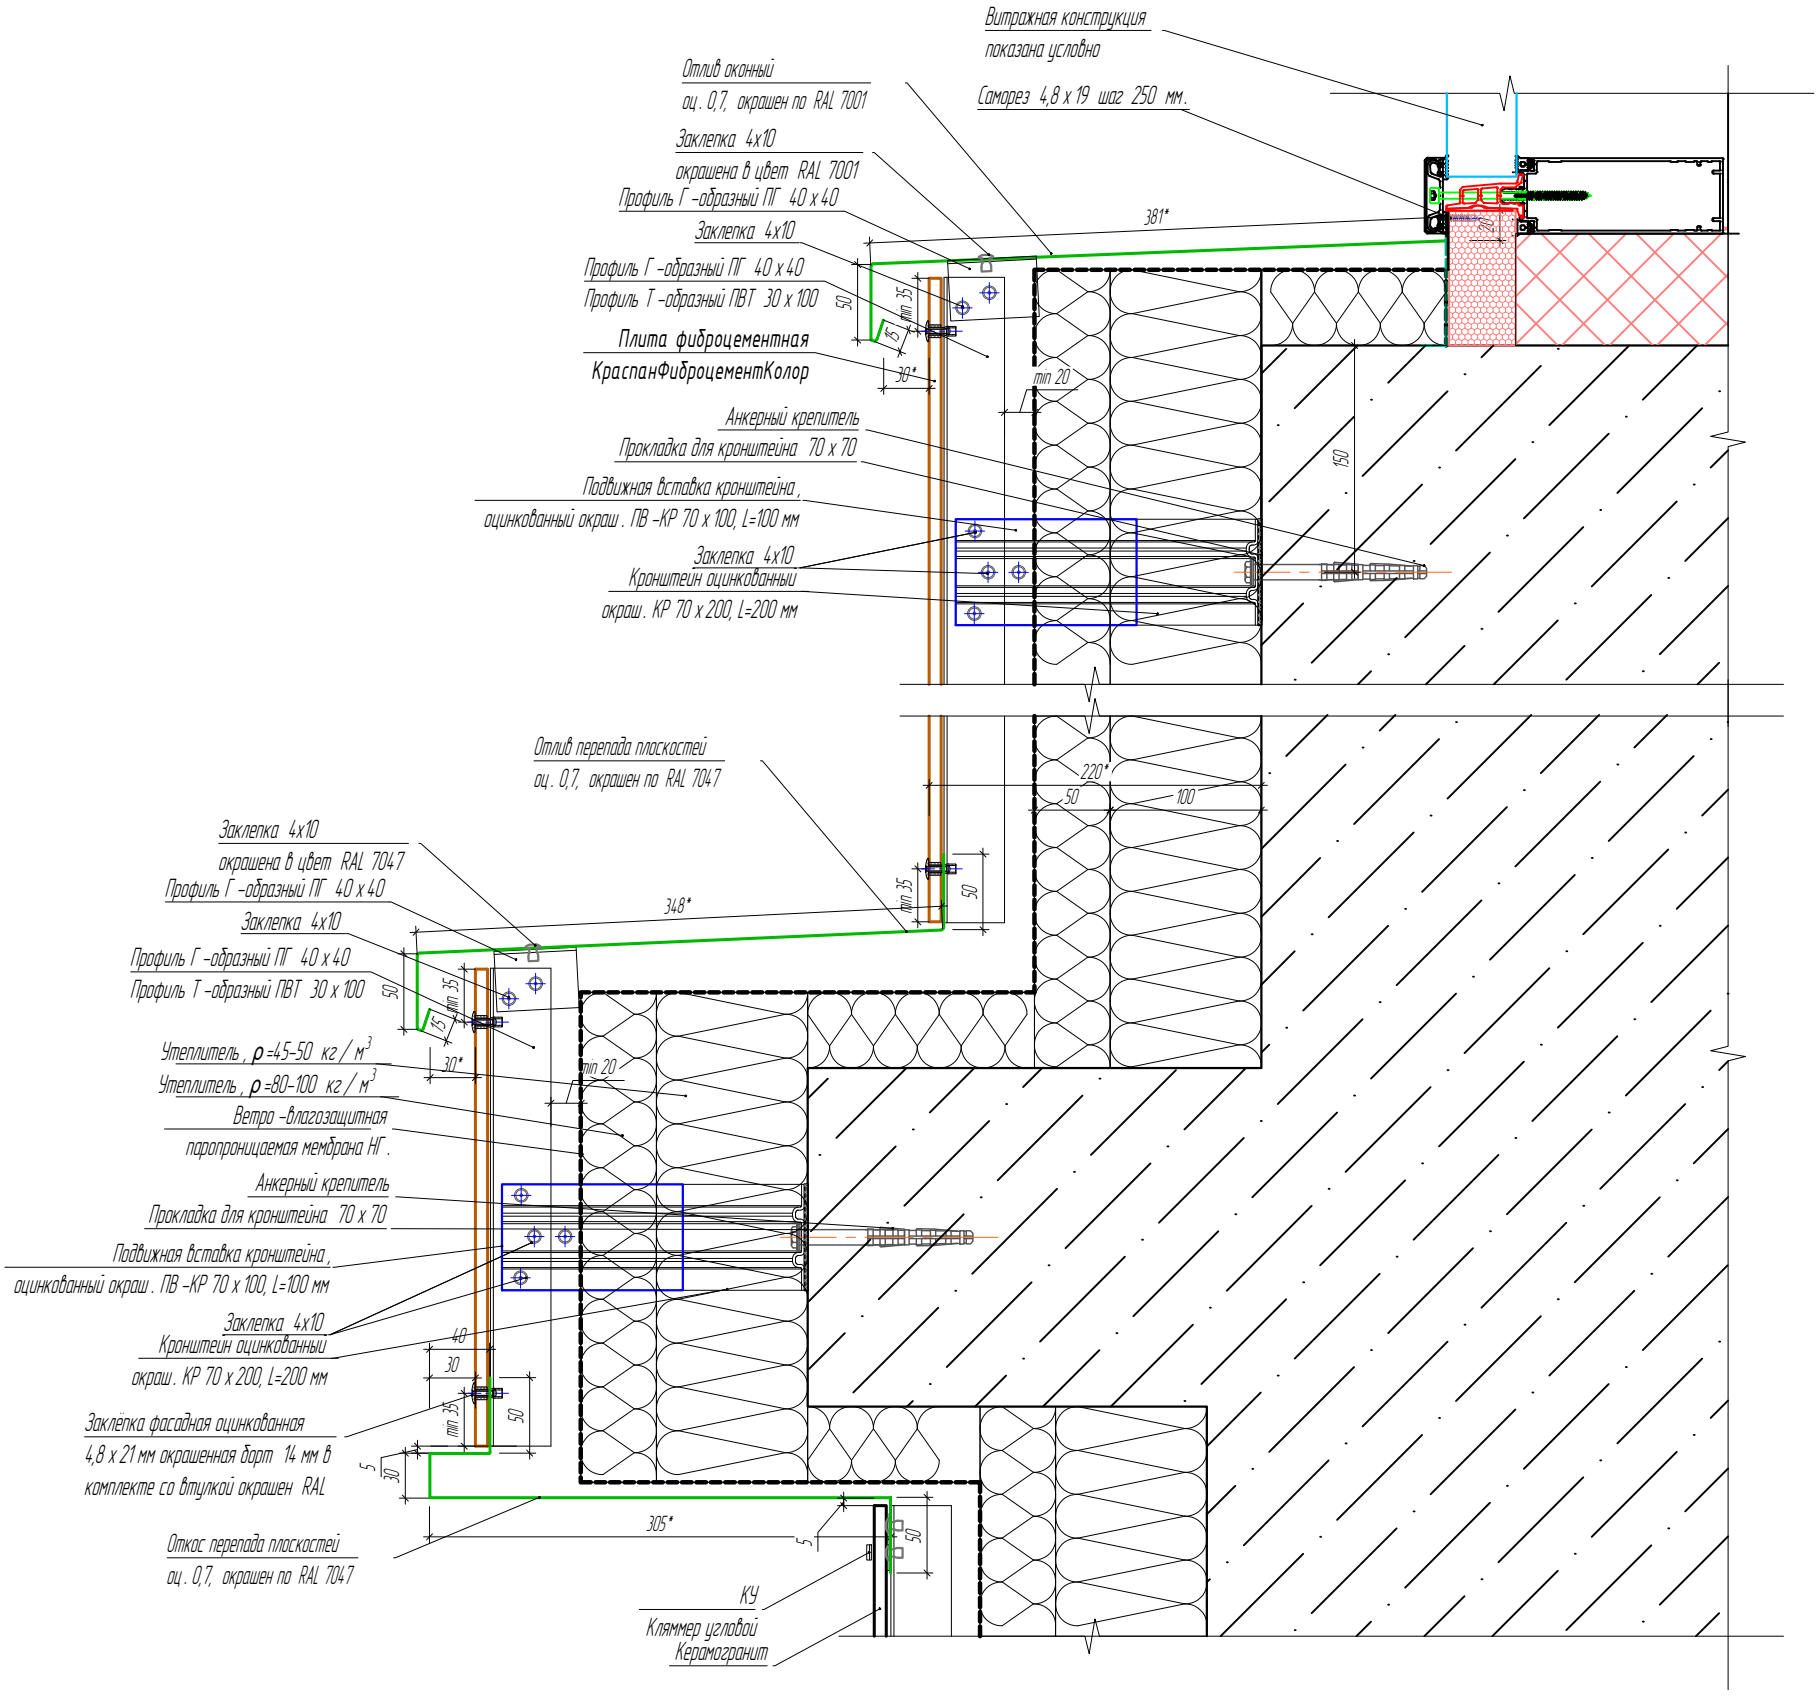

Согласовано

Взам.инв.№

Подп. и дата

Инв.№подл.

Изм.	Кол. уч.	Лист	№ док.	Подп.	Дата
Разраб.		Ломсков В.Л.			
Пров.		Салахов А.Н.			

2024-06-08 АС

МБУК КДЦ "ЗАРЯ" расположенного по адресу: Московская область, г. Балашиха, мкр. Заря, ул. Ленина, д.6.

Устройство навесных фасадных систем.


Стадия	Лист	Листов
Р	41	54

Раскладка облицовочного материала

ФАСАДЫ ПРО

Формат А3

разрез 30-30
лист 7

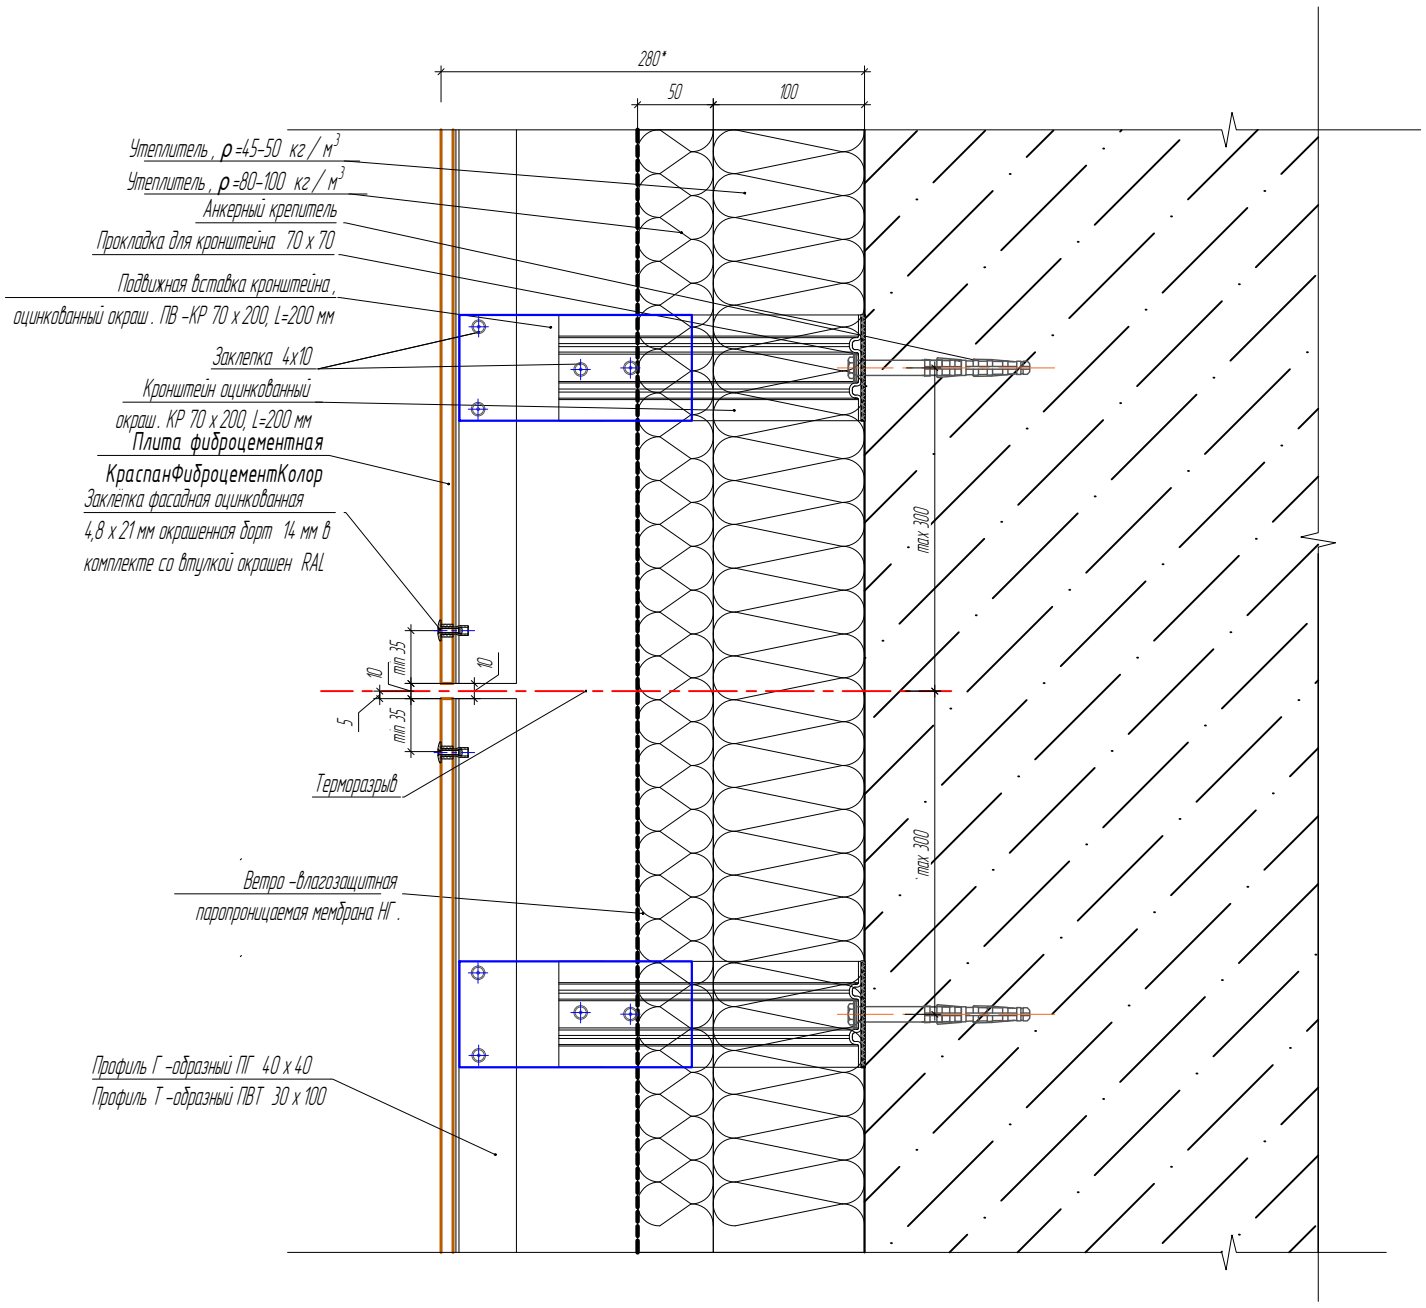

Согласовано

Взам.инв.№


Подп. и дата

Инв.№подл.

						2024-06-08 АС	
						МБУК КДЦ "ЗАРЯ" расположенного по адресу: Московская область, г. Балашиха, мкр. Заря, ул. Ленина, д.6.	
Изм.	Кол. уч.	Лист	№ док.	Подп.	Дата		
Разраб.		Ломсков В.Л.				Устройство навесных фасадных систем.	Стадия: Р; Лист: 42; Листов: 54
Пров.		Салахов А.Н.					
						Раскладка облицовочного материала	ФАСАДЫ ПСН

Формат А3

разрез 31-31
лист 7

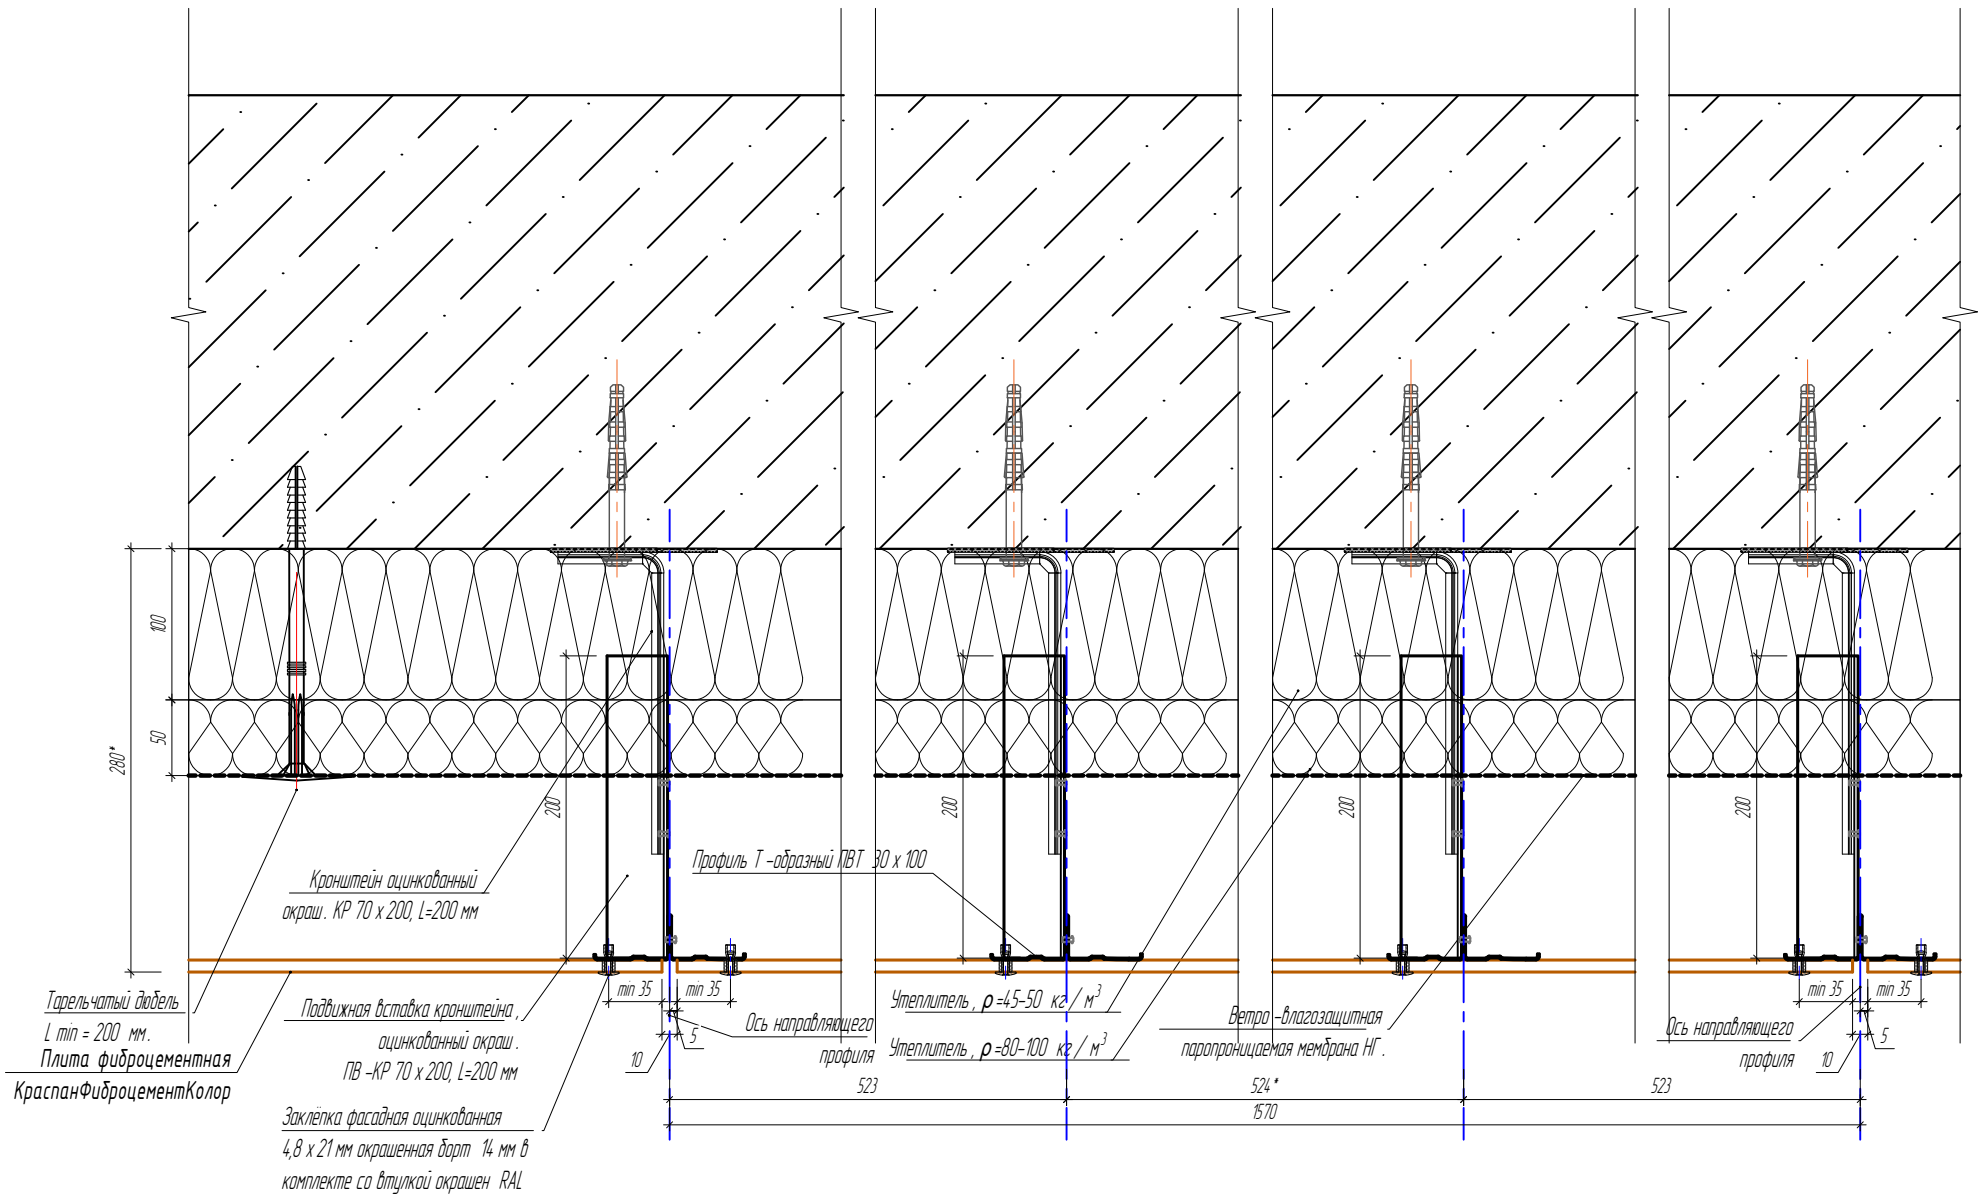

Согласовано

Взам.инв.№

Подп. и дата

Инв.№подл.

Изм.	Кол. уч.	Лист	№ док.	Подп.	Дата
Разраб.		Ломсков В.Л.			
Пров.		Салахов А.Н.			

2024-06-08 АС

МБУК КДЦ "ЗАРЯ" расположенного по адресу: Московская область, г. Балашиха, мкр. Заря, ул. Ленина, д.6.

Устройство навесных фасадных систем.


Стадия	Лист	Листов
Р	43	54

Раскладка облицовочного материала

ФАСАДЫ ПСК

Формат А3

разрез 32-32
лист 7

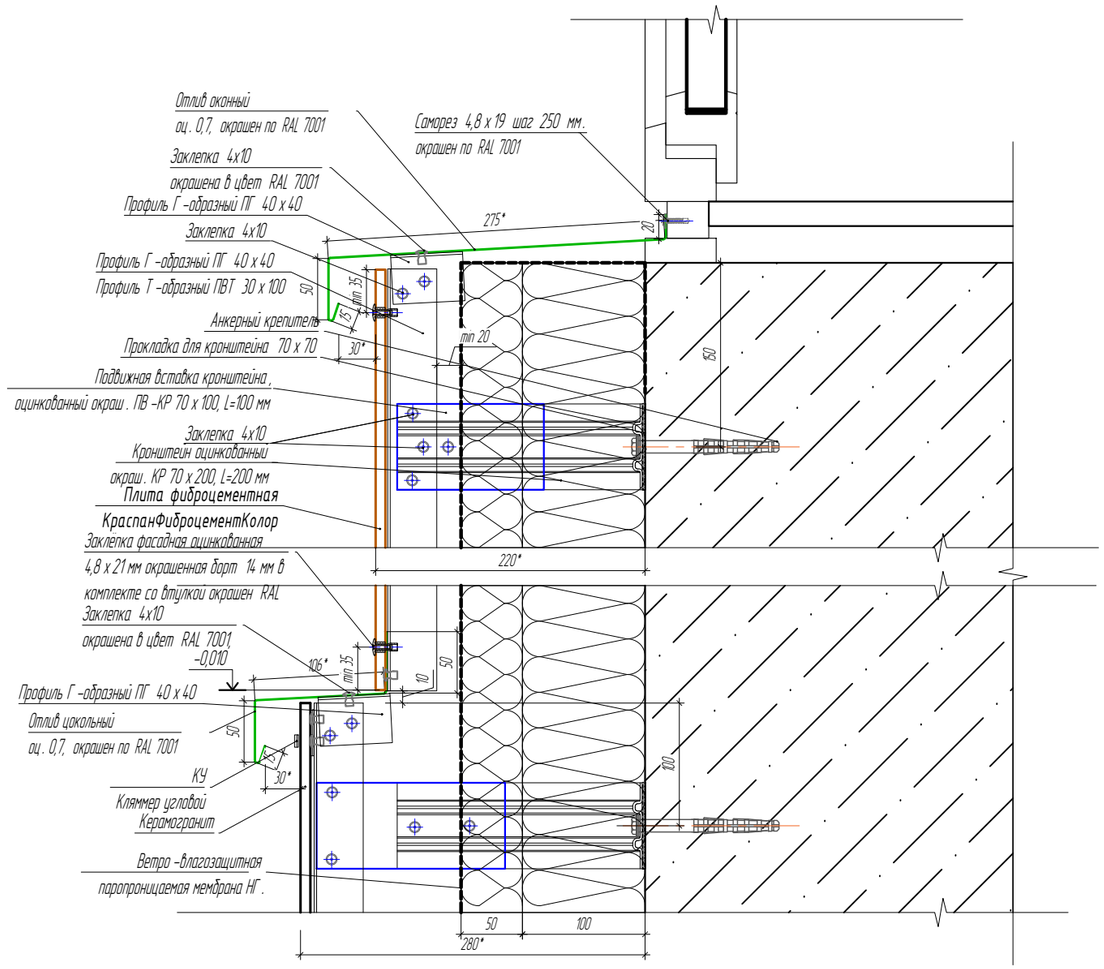

Согласовано

Взам.инв.№

Подп. и дата

Инв.№подл.

						2024-06-08 АС	
						МБУК КДЦ "ЗАРЯ" расположенного по адресу: Московская область, г. Балашиха, мкр. Заря, ул. Ленина, д.6.	
Изм.	Кол. уч.	Лист	№ док.	Подп.	Дата		
Разраб.		Ломсков В.Л.				Устройства навесных фасадных систем.	Стадия: Р; Лист: 44; Листов: 54
Пров.		Салахов А.Н.					
						Раскладка облицовочного материала	

Формат А3

Схема крепления утеплителя в 2 слоя




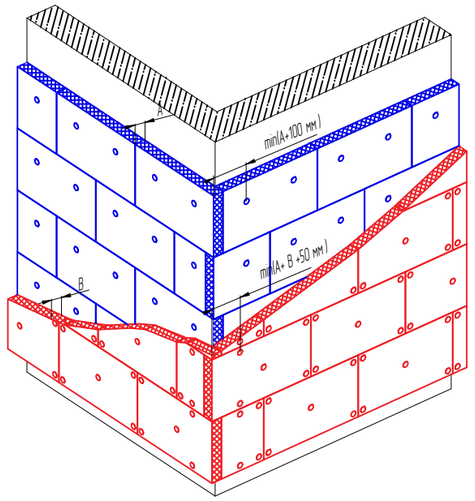


Схема крепления ветро -влагозащитной паропроницаемой мембраной НГ .

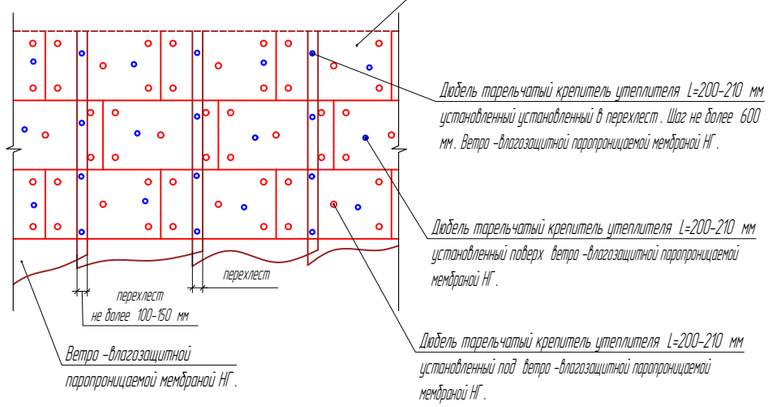

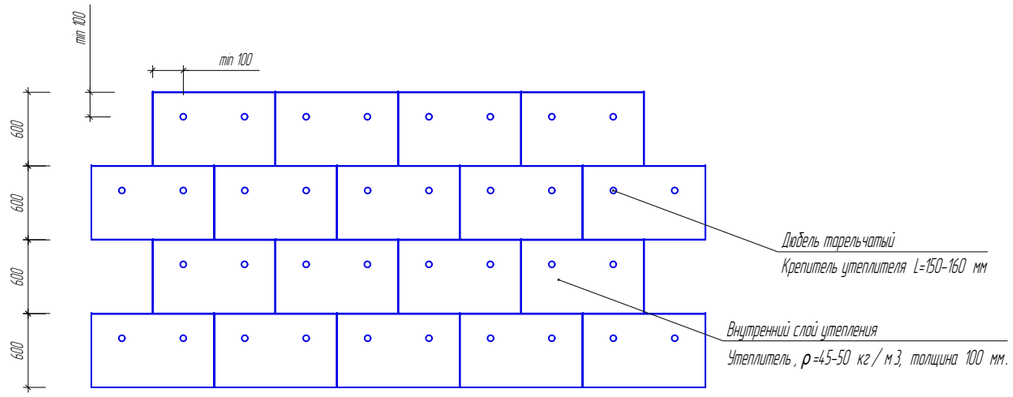

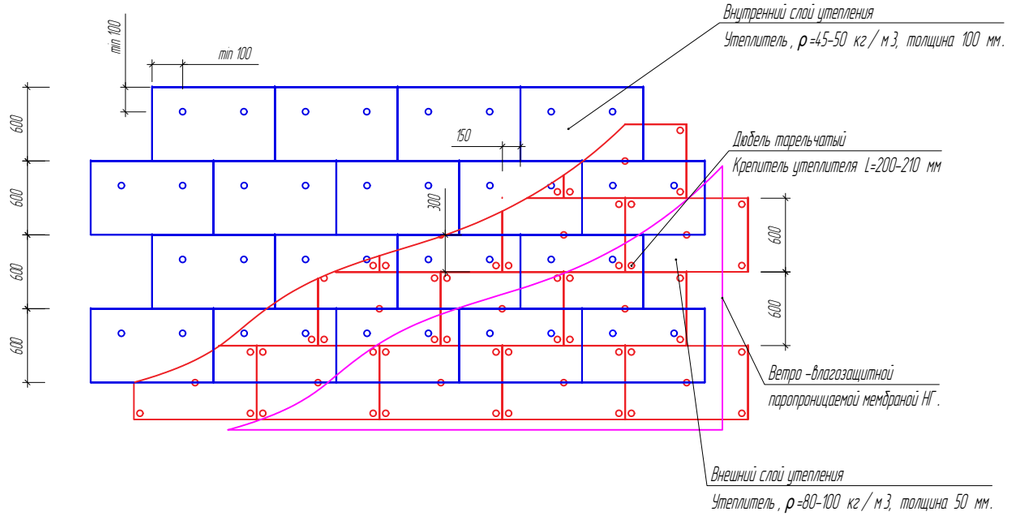

Примечание .

А - толщина внутреннего слоя теплоизоляции ;

В - толщина внешнего слоя теплоизоляции ;

- Для внешнего слоя утепления используют негорючие минераловатные плиты плотностью ρ =80-100 кг / м^3, толщиной 50 мм. (по ГОСТ 2.110244-94), допущенные ФЦС к применению в навесных фасадных системах ;

- Для внутреннего слоя утепления используют негорючие минераловатные плиты плотностью ρ =45-50 кг / м^3, толщиной 100 мм. (по ГОСТ 2.110244-94), допущенные ФЦС к применению в навесных фасадных системах ;

- Плиты опорного (первого по высоте) внутреннего слоя крепят тремя тарельчатыми дюбелями L min 150 мм, а последующих - двумя тарельчатыми дюбелями L min 150 мм.

- Плиты внешнего слоя крепят вместе с ветро -влагозащитной паропроницаемой мембраной НГ, тарельчатыми дюбелями L min 200 мм. согласно схеме, имеющими "ТС " ФЦС и допущенными для применения в навесных фасадных системах ;

- Монтаж плит наружного утеплителя монтировать с перекрытием швов минимум на 150 мм;

- Толщина швов между плитами утеплителя не более 2 мм.

Согласовано

Взам.инв.№

Подп. и дата

Инв.№подл.

Изм.	Кол. уч.	Лист	№ док.	Подп.	Дата
Разраб.		Ломсков В.Л.			
Пров.		Салахов А.Н.			

2024-06-08 АС

МБУК КДЦ "ЗАРЯ" расположенного по адресу : Московская область , г. Балашиха , мкр. Заря , ул. Ленина , д.6.

Устройство навесных фасадных систем .


Стадия	Лист	Листов
Р	45	54

Раскладка облицовочного материала

ФАСАДЫ МСК

Формат А3

Схема крепления короба оконного откоса и отлива

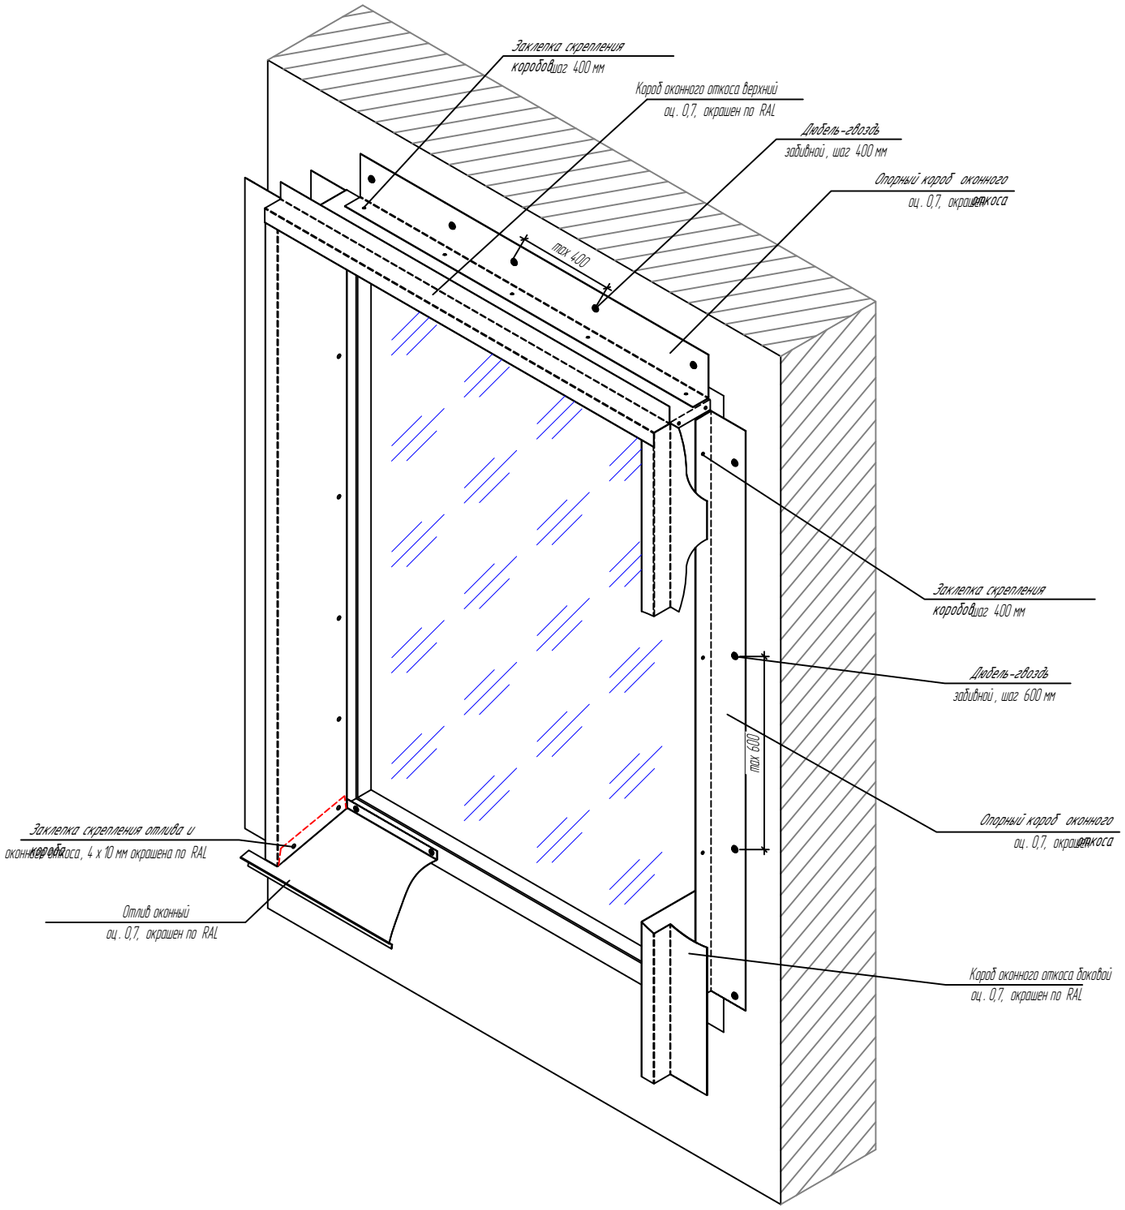

Согласовано

Взам.инв.№

Подп. и дата

Инв.№подл.

Изм.	Кол. уч.	Лист	№ док.	Подп.	Дата
Разраб.		Ломсков В.Л.			
Пров.		Салахов А.Н.			

2024-06-08 АС

МБУК КДЦ "ЗАРЯ" расположенного по адресу: Московская область, г. Балашиха, мкр. Заря, ул. Ленина, д.6.

Устройство навесных фасадных систем.

Стадия	Лист	Листов
Р	46	54

Раскладка облицовочного материала

ФАСАДЫ МСК

Формат А3

Схема привязок кронштейнов и направляющих

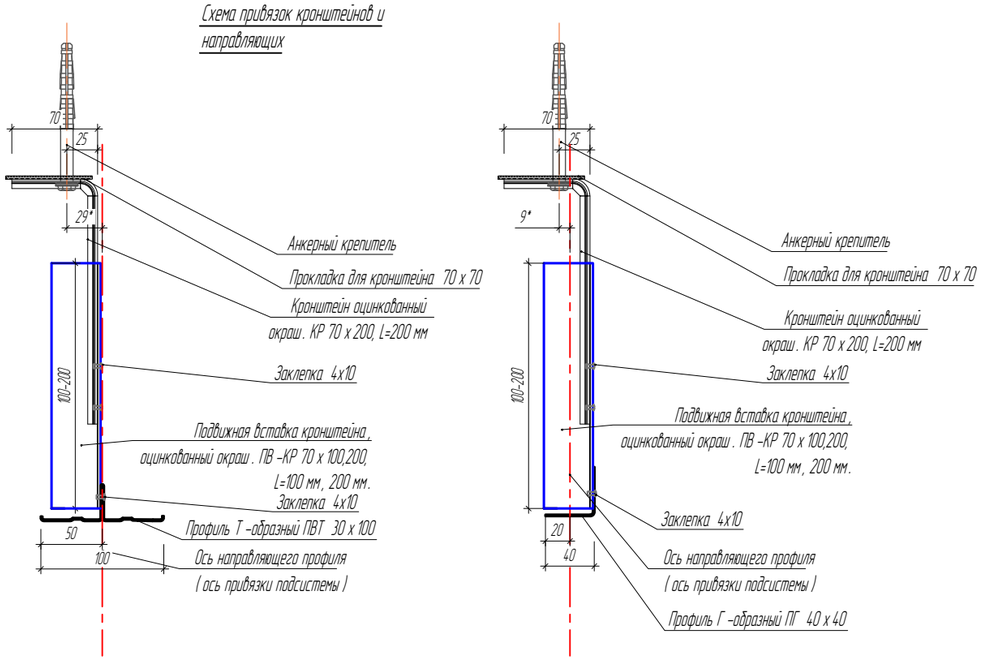


Схема сращивания профилей



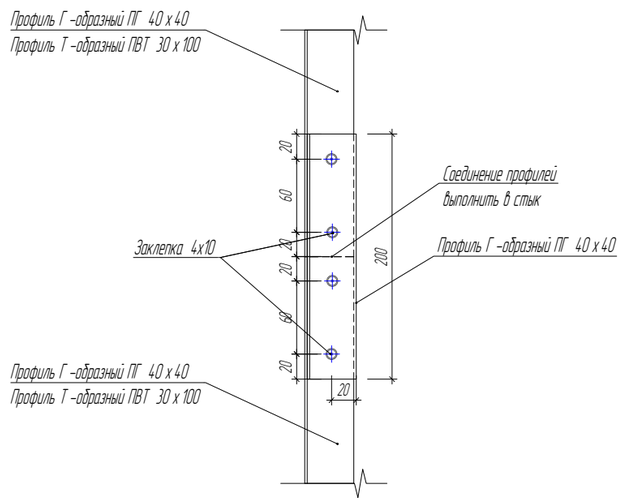


Схема привязки несущего кронштейна к оси установки

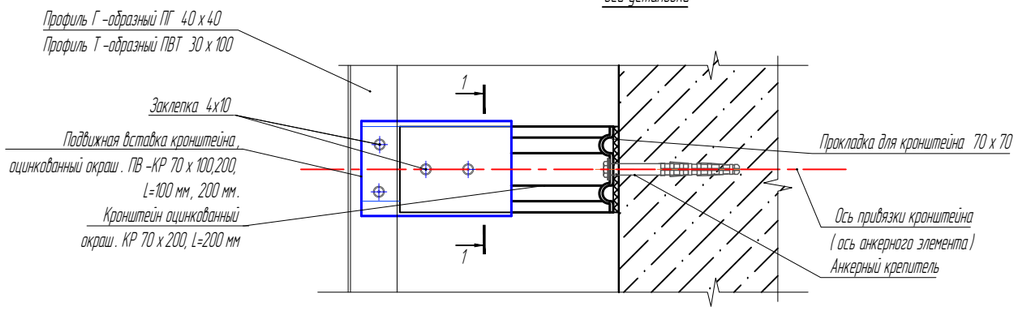

1-1

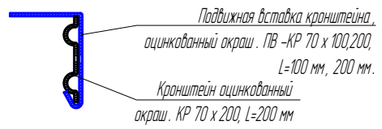

Согласовано

Взам.инв.№

Подп. и дата

Инв.№подл.

Изм.	Кол. уч.	Лист	№ док.	Подп.	Дата
Разраб.		Ломсков В.Л.			
Пров.		Салохов А.Н.			

2024-06-08 АС

МБУК КДЦ "ЗАРЯ" расположенного по адресу : Московская область, г. Балашиха, мкр. Заря, ул. Ленина, д.6.

Устройства навесных фасадных систем.


Стадия	Лист	Листов
Р	47	54

Раскладка облицовочного материала


Формат А3

Ведомость оцинкованных изделий


Откос боковой деталь 2
оц. 0,7, окрашен по RAL 7047

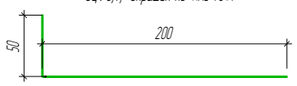


Откос боковой деталь 1
оц. 0,7, окрашен по RAL 7047

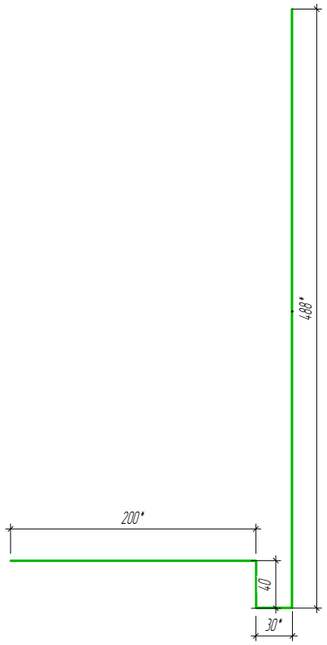


Откос боковой
оц. 0,7, окрашен по RAL 7047

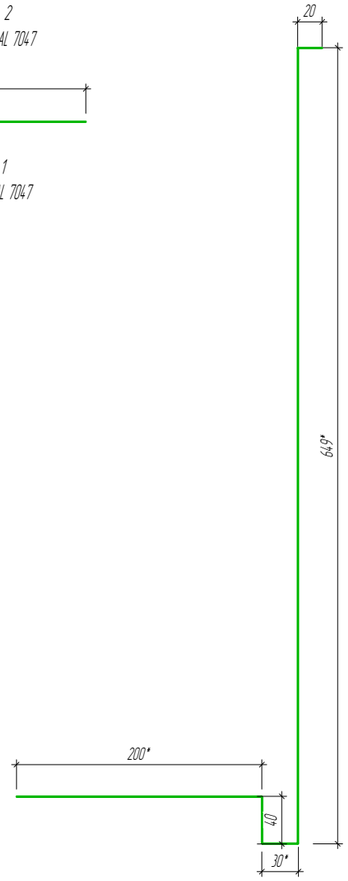


Откос боковой
оц. 1,2, окрашен по RAL 7047

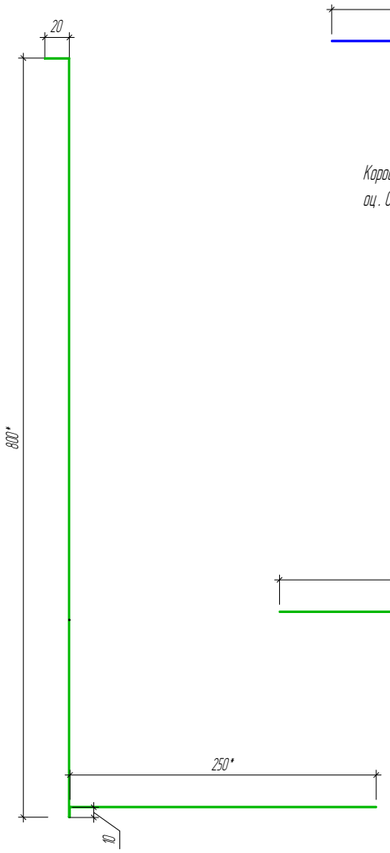


Опорный короб оконного откоса, оц. 0,5,
окрашен RAL технологически

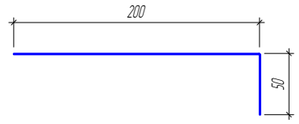


Короб оконного откоса боковой
оц. 0,7, окрашен по RAL 7047

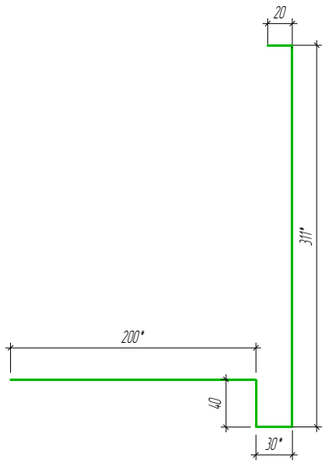


Короб оконного откоса боковой
оц. 0,7, окрашен по RAL 7001

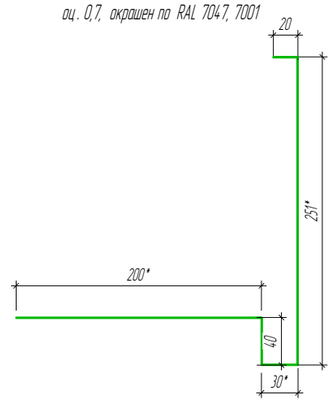


Короб оконного откоса верхний
оц. 0,7, окрашен по RAL 7001, 7047

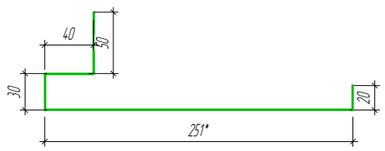

Откос перепада плоскостей деталь 1
оц. 0,7, окрашен по RAL 7047

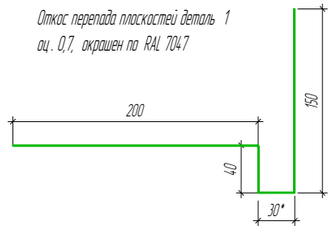

Откос перепада плоскостей деталь 2
оц. 0,7, окрашен по RAL 7047

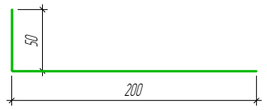

Изм.	Кол. уч.	Лист	№ док.	Подп.	Дата
Разраб.		Ломсков В.Л.			
Пров.		Салахов А.Н.			

2024-06-08 АС

МБУК КДЦ "ЗАРЯ" расположенного по адресу: Московская область, г. Балашиха, мкр. Заря, ул. Ленина, д.6.

Устройство навесных фасадных систем.

Стадия	Лист	Листов
Р	48	54

Раскладка облицовочного материала

ФАСАДЫ МСК

Согласовано

Взам.инв.№


Подп. и дата

Инв.№подл.


Формат А3

Ведомость оцинкованных изделий


Отлив оконный
оц. 0,7, окрашен по RAL 7001, 7047

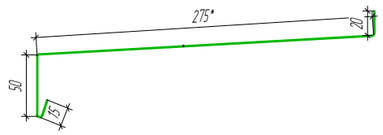


Отлив цокольный
оц. 0,7, окрашен по RAL 7001

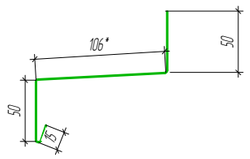


Отлив цокольный
оц. 0,7, окрашен по RAL 7047

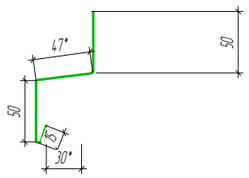


Пожарная отсечка деталь 1 оц. 0,7, окрашен технологически

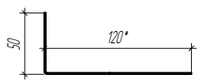


Пожарная отсечка деталь 2 оц. 0,7, окрашен технологически

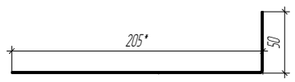


Короб завершения фасада
оц. 0,7, окрашен по RAL 7047

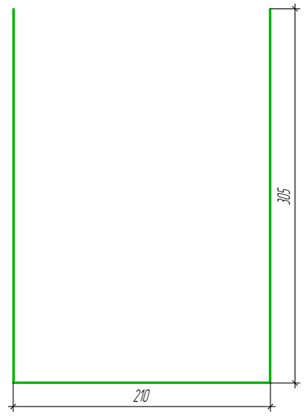


Короб завершения фасада деталь 1
оц. 0,7, окрашен по RAL 7047

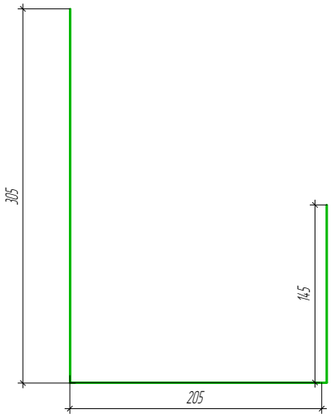


Короб оконного откоса верхний
оц. 0,7, окрашен по RAL 7001, 7047

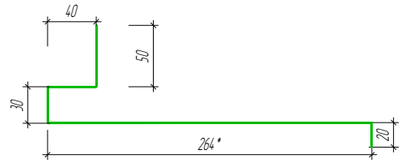


Короб оконного откоса боковой
оц. 0,7, окрашен по RAL 7001, 7047

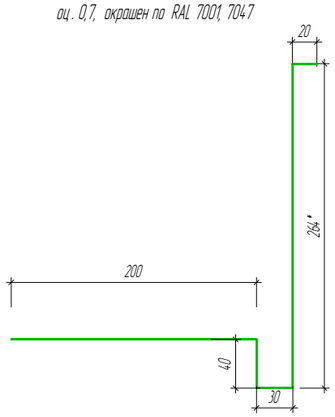


Короб оконного откоса боковой
оц. 0,7, окрашен по RAL 7047

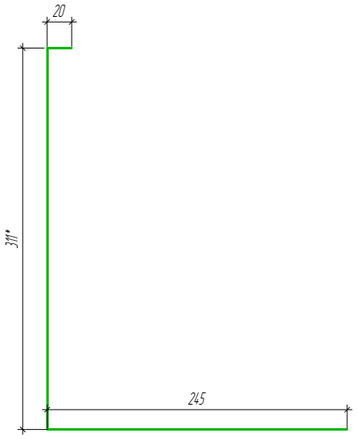

Угловой элемент
оц. 0,7, окрашен по RAL 7047

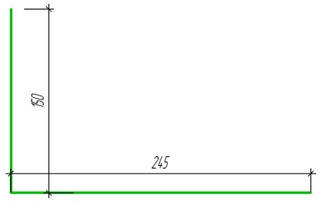

Откос перепада плоскостей деталь 1
оц. 0,7, окрашен по RAL 7001

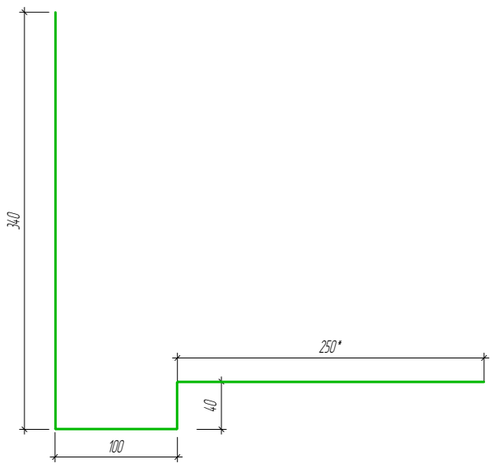

Согласовано

Взам.инв.№

Подп. и дата

Инв.№подл.

Изм.	Кол. уч.	Лист	№ док.	Подп.	Дата
Разраб.		Ломсков В.Л.			
Пров.		Салахов А.Н.			

2024-06-08 АС

МБУК КДЦ "ЗАРЯ" расположенного по адресу: Московская область, г. Балашиха, мкр. Заря, ул. Ленина, д.6.

Устройство навесных фасадных систем.

Стадия	Лист	Листов
Р	49	54


Раскладка облицовочного материала

ФАСАДЫ МОСКВЫ


Формат А3

Ведомость оцинкованных изделий


Крышка парапета,
оц. 0,7, окрашен по RAL 7047

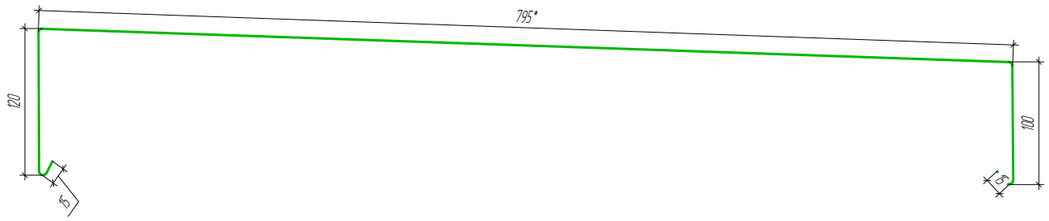


Крышка парапета,
оц. 0,7, окрашен по RAL 7001, 7047

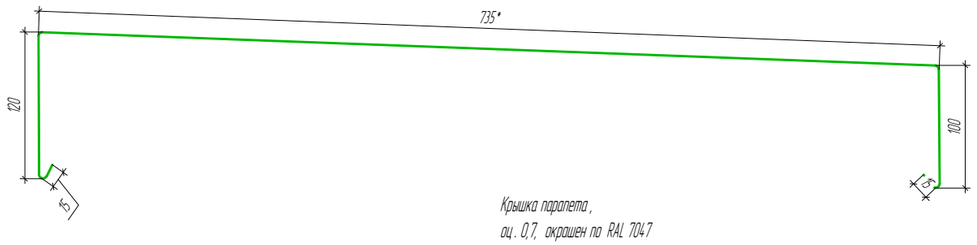


Крышка парапета,
оц. 0,7, окрашен по RAL 7047

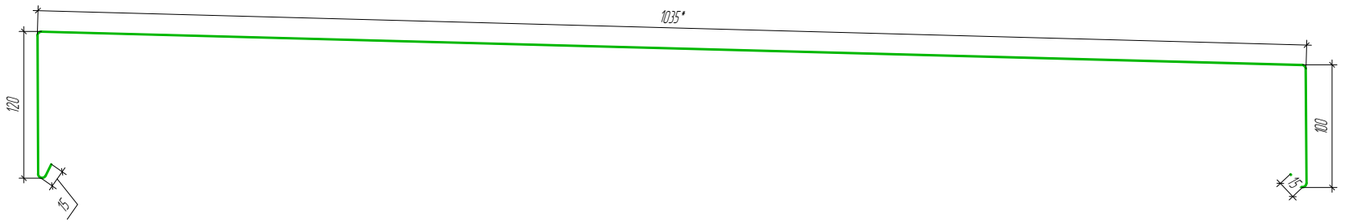


Крышка парапета,
оц. 0,7, окрашен по RAL 7047

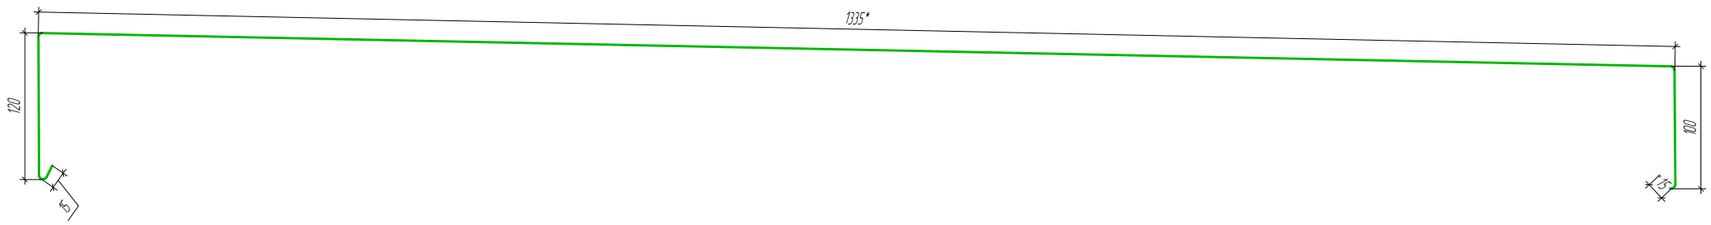

Отлив перепада плоскостей
оц. 0,7, окрашен по RAL 7047

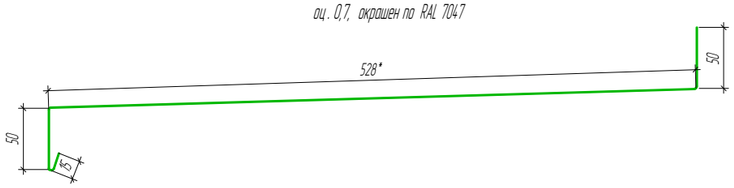

Откос верхний
оц. 0,7, окрашен по RAL 7047

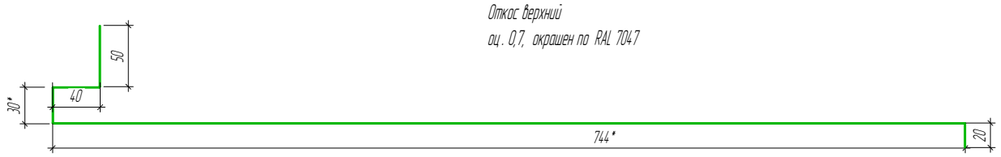

Согласовано

Взам.инв.№

Подп. и дата

Инв.№подл.

Изм.	Кол. уч.	Лист	№ док.	Подп.	Дата
Разраб.		Ломсков В.Л.			
Пров.		Салохов А.Н.			

2024-06-08 АС

МБУК КДЦ "ЗАРЯ" расположенного по адресу: Московская область, г. Балашиха, мкр. Заря, ул. Ленина, д.6.

Устройства навесных фасадных систем.

Стадия	Лист	Листов
Р	50	54


Раскладка облицовочного материала

ТЕХНОНИКОЛЬ


Формат А3

Ведомость оцинкованных изделий


Откос боковой деталь 1
оц. 0,7, окрашен по RAL 7047

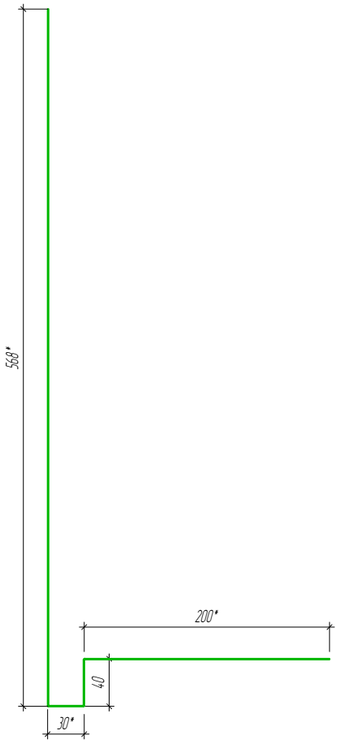


Откос боковой
оц. 0,7, окрашен по RAL 7047

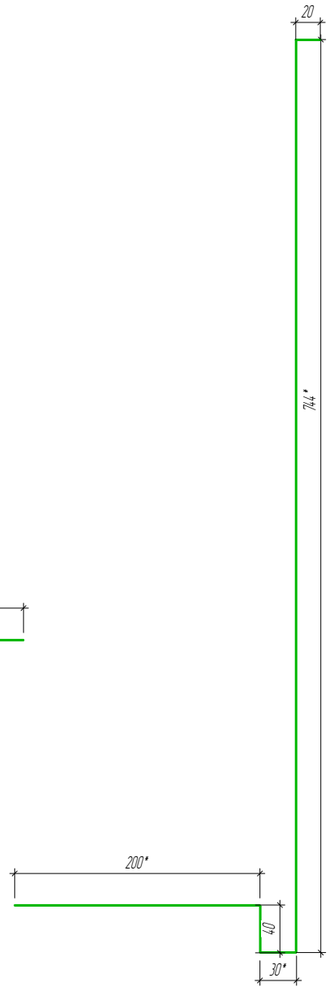


Отлив перепада плоскостей
оц. 0,7, окрашен по RAL 7047

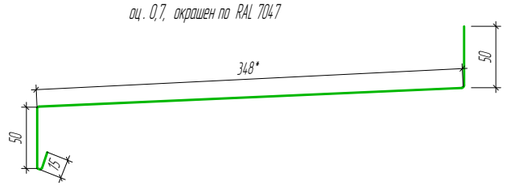

Откос перепада плоскостей
оц. 0,7, окрашен по RAL 7047

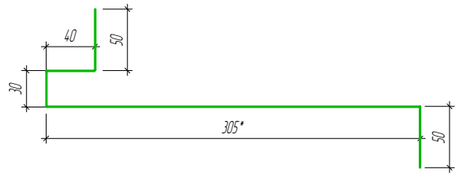

Короб оконного откоса боковой
оц. 0,7, окрашен по RAL 7047

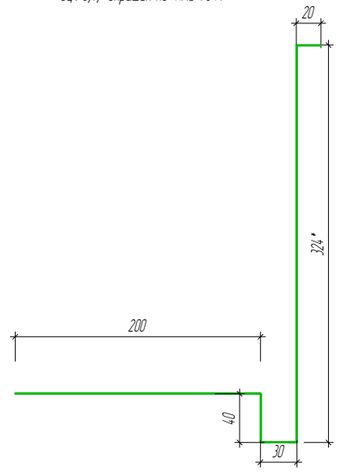

Согласовано

Взам.инв.№

Подп. и дата

Инв.№подл.

Изм.	Кол. уч.	Лист	№ док.	Подп.	Дата
Разраб.		Ломсков В.Л.			
Пров.		Салахов А.Н.			

2024-06-08 АС

МБУК КДЦ "ЗАРЯ" расположенного по адресу: Московская область, г. Балашиха, мкр. Заря, ул. Ленина, д.6.


Устройства навесных фасадных систем.

Стадия	Лист	Листов
Р	51	54

Раскладка облицовочного материала

ФАСАДЫ МСК

Формат А3

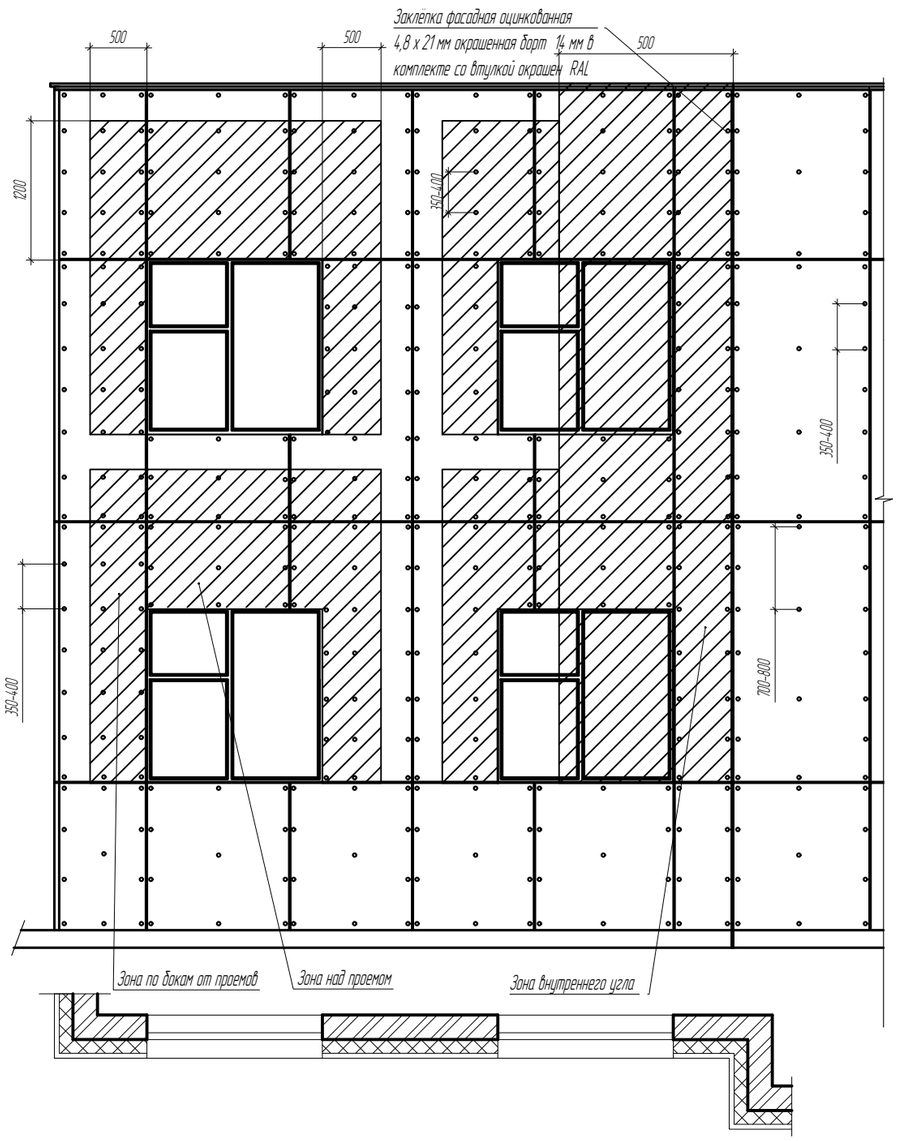

Согласовано

Взам.инв.№

Подп. и дата

Инв.№подл.

Изм.	Кол. уч.	Лист	№ док.	Подп.	Дата
Разраб.		Ломсков В.Л.			
Пров.		Салахов А.Н.			

2024-06-08 АС

МБУК КДЦ "ЗАРЯ" расположенного по адресу : Московская область, г. Балашиха, мкр. Заря, ул. Ленина, д.6.

Устройство навесных фасадных систем.

Стадия	Лист	Листов
Р	52	54

Расклайка облицовочного материала

ФАСАДЫ МСК

Формат А3

Схема расположения фасадных заклепок
Рядовая зона


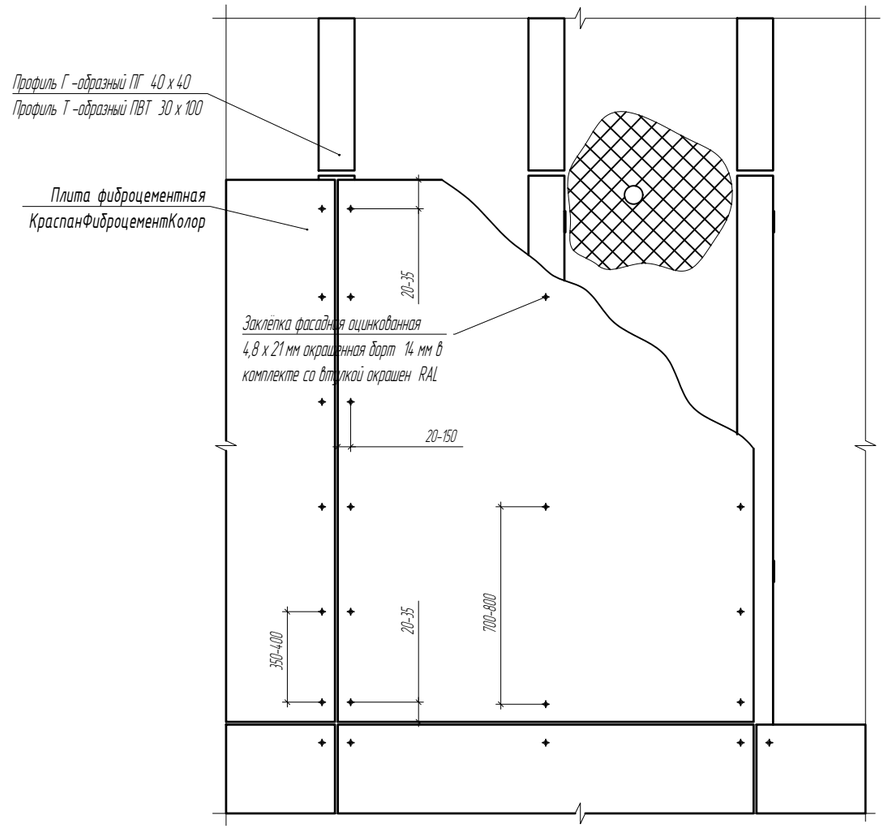


Схема расположения фасадных заклепок
Зона по бокам от проемов
Зона над проемом
Зона внутреннего угла

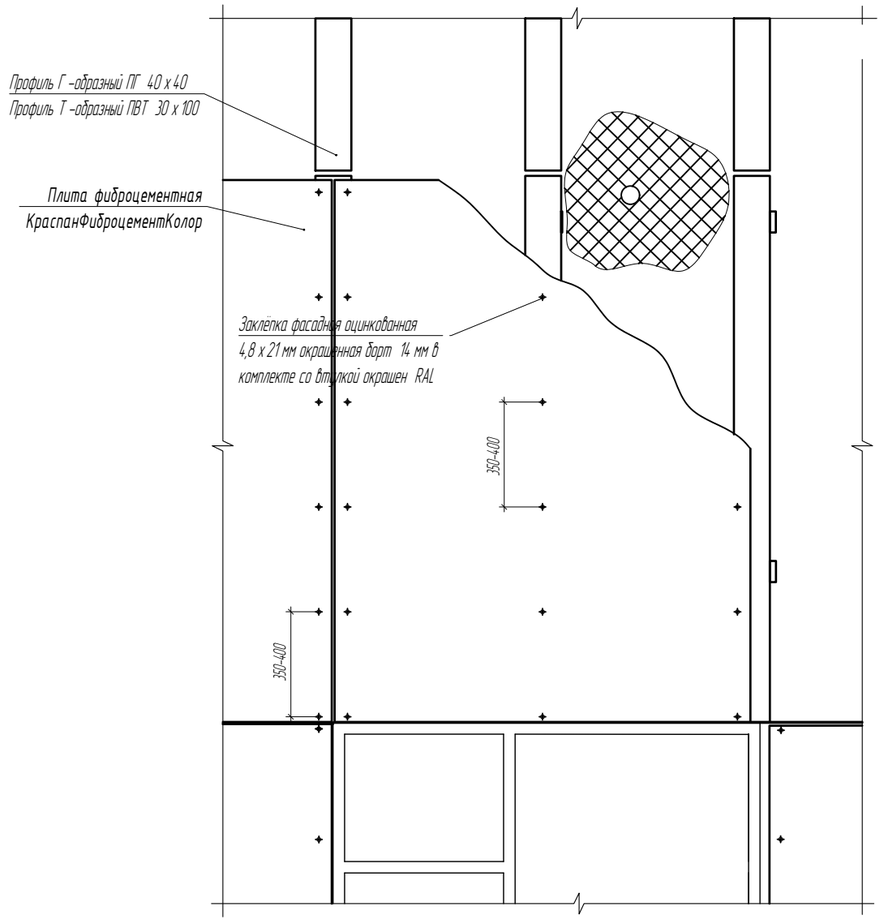

Согласовано

Взам.инв.№

Подп. и дата

Инв.№подл.

						2024-06-08 АС	
						МБУК КДЦ "ЗАРЯ" расположенного по адресу : Московская область, г. Балашиха, мкр. Заря, ул. Ленина, д.6.	
Изм.	Кол. уч.	Лист	№ док.	Подп.	Дата		
Разраб.		Ломсков В.Л.				Устройство навесных фасадных систем.	Стадия: Р; Лист: 53; Листов: 54
Пров.		Салахов А.Н.					
						Раскладка облицовочного материала	ФАСАДЫ МСК

Формат А3

№	Наименование	Марка	Размер	Ед.изм.	Кол-во
	Облицовка основной плоскости фасадов				
1	Плита фиброцементная КраспанФиброцементКолор, цвет RAL 7047	–	1190х1560х8 мм	м.кв.	1449,8484
2	Плита фиброцементная КраспанФиброцементКолор, цвет RAL 7001	–	1190х1560х8 мм	м.кв.	1381,1616
3	Заклепка вытяжная, борт 14мм, в комплекте со втулкой нерж., RAL 7047	А2/А2 4,8*21		шт.	21000
4	Заклепка вытяжная, борт 14мм, в комплекте со втулкой нерж., RAL 7001	А2/А2 4,8*21		шт.	20000
5	Заклепка 4х10 (А2/А2)	–		шт.	40000
6	Кронштейн L=200 мм, оцинкованый окрашенный	КР70х200	L=200мм	шт.	9231
7	Кронштейн L=100 мм, оцинкованый окрашенный	КР70х100	L=100мм	шт.	428
8	Подвижная вставка кронштейна L=100мм, оцинкованная окрашенная	ПВ-КР70х100	L=100мм	шт.	6250
9	Подвижная вставка кронштейна L=200мм, оцинкованная окрашенная	ПВ-КР70х200	L=200мм	шт.	2881
10	Прокладка для кронштейна	–	70х70	шт.	9659
11	Профиль Т-образный оцинкованый окрашеный	ПВТ 100х30	3,00 м	п.м.	5982
12	Профиль Г-образный оцинкованый окрашеный	ПГ 40х40	3,00 м	п.м.	2640
13	Профиль Г-образный оцинкованый окрашеный	ПГ 50х50	3,00 м	п.м.	150
14	Фасадный анкер EJOT SDP-KB 10Sх100D	–	10х100 мм	шт.	9700
15	Планка внешнего угла декоративная, оцинкованная окрашенная RAL 7047	–	3,00 м	п.м.	150
16	Планка внешнего угла декоративная, оцинкованная окрашенная RAL 7001	–	3,00 м	п.м.	150
17	Утеплитель, ρ=45-50 кг/м3, толщина 100 мм.	–	100 мм.	м.кв.	2854
18	Утеплитель, ρ=80-100 кг/м3, толщина 50 мм.	–	50 мм.	м.кв.	3033
19	Ветро-Влагозащитная паропроницаемая мембрана НГ.	–		м.кв.	3584
20	Крепитель утеплителя L=100-120 мм	Дюбель тарельчатый	100-120мм	шт.	2500
21	Крепитель утеплителя L=150-160 мм	Дюбель тарельчатый	150-160мм	шт.	14500
22	Крепитель утеплителя L=200-210 мм	Дюбель тарельчатый	200-210мм	шт.	34500
	Обрамление светопрозрачных конструкций				
23	Опорный короб оконного откоса, оц. 0,5, окрашен RAL технологически	разв.250 мм	t=0,5 мм	п.м.	562,86
24	Дюбель гвоздь забивной 8х80	–	8х80 мм	шт.	1400
25	Профиль Г-образный оцинкованый окрашеный	ПГ 40х40	3,00 м	п.м.	33
26	Заклепка 4х10 (А2/А2)	–		шт.	5000
27	Заклепка 4х10 (А2/А2) окрашено в цвет RAL 7047	–		шт.	5000
28	Заклепка 4х10 (А2/А2) окрашено в цвет RAL 7001	–		шт.	2500
29	Саморез 4,8х19 окрашено в цвет RAL 7047	4,8х19		шт.	1000
30	Саморез 4,8х19 окрашено в цвет RAL 7001	4,8х19		шт.	1000
31	Откос перепада плоскостей деталь 1, оц. 0,7, окрашен по RAL 7047	разв.420 мм	t=0,7 мм	п.м.	349,83
32	Откос перепада плоскостей деталь 2, оц. 0,7, окрашен по RAL 7047	разв.250 мм	t=0,7 мм	п.м.	560,56
33	Короб оконного откоса боковой оц. 0,7, окрашен по RAL 7047 (окна/двери)	разв.601 мм	t=0,7 мм	п.м.	248,94
34	Короб оконного откоса боковой оц. 0,7, окрашен по RAL 7047 (витраж)	разв.614 мм	t=0,7 мм	п.м.	11,39
35	Короб оконного откоса боковой оц. 0,7, окрашен по RAL 7001 (окна/двери)	разв.541 мм	t=0,7 мм	п.м.	50,26
36	Короб оконного откоса верхний оц. 0,7, окрашен по RAL 7001 (окна/двери)	разв.391 мм	t=0,7 мм	п.м.	159,64
37	Отлив оконный оц. 0,7, окрашен по RAL 7001 (окна)	разв.360 мм	t=0,7 мм	п.м.	145,99
38	Короб оконного откоса верхний оц. 0,7, окрашен по RAL 7001 (витраж)	разв.404 мм	t=0,7 мм	п.м.	32,83
39	Короб оконного откоса верхний оц. 0,7, окрашен по RAL 7047 (витраж)	разв.404 мм	t=0,7 мм	п.м.	19,78
40	Отлив оконный оц. 0,7, окрашен по RAL 7001 (витраж)	разв.360 мм	t=0,7 мм	п.м.	52,61
41	Короб завершения фасада оц. 0,7, окрашен по RAL 7047	разв.820 мм	t=0,7 мм	п.м.	2,19
42	Короб завершения фасада деталь 1, оц. 0,7, окрашен по RAL 7047	разв.655 мм	t=0,7 мм	п.м.	1,73
43	Короб оконного откоса боковой оц. 0,7, окрашен по RAL 7047 (окна/двери)	разв.576 мм	t=0,7 мм	п.м.	8,74
44	Угловой элемент, оц. 0,7, окрашен по RAL 7047	разв.395 мм	t=0,7 мм	п.м.	6,21
45	Короб оконного откоса боковой оц. 0,7, окрашен по RAL 7047 (окна/двери)	разв.541 мм	t=0,7 мм	п.м.	16,68
46	Короб оконного откоса верхний оц. 0,7, окрашен по RAL 7047 (окна/двери)	разв.391 мм	t=0,7 мм	п.м.	8,51
47	Отлив оконный оц. 0,7, окрашен по RAL 7047 (окна)	разв.360 мм	t=0,7 мм	п.м.	5,52
48	Откос боковой деталь 1, оц. 0,7, окрашен по RAL 7047	разв.758 мм	t=0,7 мм	п.м.	139,89
49	Откос боковой деталь 1, оц. 0,7, окрашен по RAL 7047	разв.1058 мм	t=0,7 мм	п.м.	19,09
50	Откос боковой, оц. 0,7, окрашен по RAL 7047 (витраж)	разв.939 мм	t=0,7 мм	п.м.	127,10
51	Откос боковой, оц. 1,2, окрашен по RAL 7047 (витраж)	разв.1080 мм	t=1,2 мм	п.м.	16,10
52	Отлив перепада плоскостей, оц. 0,7, окрашен по RAL 7047	разв.643 мм	t=0,7 мм	п.м.	12,19
53	Откос верхний, оц. 0,7, окрашен по RAL 7047 (витраж)	разв.884 мм	t=0,7 мм	п.м.	10,58
54	Откос боковой деталь 1, оц. 0,7, окрашен по RAL 7047	разв.838 мм	t=0,7 мм	п.м.	16,79
55	Откос боковой, оц. 0,7, окрашен по RAL 7047 (витраж)	разв.1070 мм	t=0,7 мм	п.м.	13,80
56	Отлив оконный оц. 0,7, окрашен по RAL 7001 (витраж)	разв.416 мм	t=0,7 мм	п.м.	10,58
57	Отлив перепада плоскостей оц. 0,7, окрашен по RAL 7047	разв.463 мм	t=0,7 мм	п.м.	10,58
58	Откос перепада плоскостей оц. 0,7, окрашен по RAL 7047	разв.475 мм	t=0,7 мм	п.м.	12,19
59	Откос перепада плоскостей деталь 1, оц. 0,7, окрашен по RAL 7001	разв.780 мм	t=0,7 мм	п.м.	10,70
60	Элемент примыкания к потолочным кассетам, оц. 0,7, окрашен RAL 7047	разв.200 мм	t=0,7 мм	п.м.	18,17
61	Элемент примыкания к потолочным кассетам, оц. 0,7, окрашен RAL 7001	разв.200 мм	t=0,7 мм	п.м.	19,78
62	Утеплитель, ρ=80-100 кг/м3, толщина 50 мм.	–	50 мм.	м.кв.	67,31

№	Наименование	Марка	Размер	Ед.изм.	Кол-во
	Парапетные примыкания				
63	Кронштейн L=100 мм, оцинкованый окрашенный	КР70х100	L=100мм	шт.	850
64	Прокладка для кронштейна	–	70х70	шт.	850
65	Фасадный анкер EJOT SDP-KB 10Sх100D	–	10х100 мм	шт.	900
66	Профиль Г-образный оцинкованный окрашеный	ПГ 40х40	3,00 м	п.м.	1470
67	Крышка парапета, оц. 0,7, окрашен по RAL 7047	разв.985 мм	t=0,7 мм	п.м.	54,40
68	Крышка парапета, оц. 0,7, окрашен по RAL 7001	разв.985 мм	t=0,7 мм	п.м.	262,66
69	Крышка парапета, оц. 0,7, окрашен по RAL 7047	разв.1045 мм	t=0,7 мм	п.м.	161,23
70	Крышка парапета, оц. 0,7, окрашен по RAL 7047	разв.1285 мм	t=0,7 мм	п.м.	12,42
71	Крышка парапета, оц. 0,7, окрашен по RAL 7047	разв.1585 мм	t=0,7 мм	п.м.	2,07
72	Лист ЦСП	–		м.кв.	376,93
73	Заклепка 4х10 (А2/А2)	–		шт.	4000
74	Саморез кровельный Саморез 4,8х25 RAL 7047	–		шт.	3000
75	Саморез кровельный Саморез 4,8х25 RAL 7001	–		шт.	3500
	Цокольное/кровельное примыкание				
76	Отлив цокольный оц. 0,7, окрашен по RAL 7047	разв.165 мм	t=0,7 мм	п.м.	378,81
77	Отлив цокольный оц. 0,7, окрашен по RAL 7001	разв.215 мм	t=0,7 мм	п.м.	78,20
78	Пожарная отсечка деталь 1 оц. 0,7, окрашен технологически	разв.170 мм	t=0,7 мм	п.м.	457,01
79	Пожарная отсечка деталь 2 оц. 0,7, окрашен технологически	разв.255 мм	t=0,7 мм	п.м.	457,01
80	Дюбель гвоздь забивной 8х80	–	8х80 мм	шт.	1000
81	Заклепка 4х10 (А2/А2)	–		шт.	2000
	Ведомость строительно монтажных работ				
	Площадь облицовки фасадов, плита фиброцементная			м.кв.	2594,20
	Обрамление светопрозрачных и дверных конструкций			м.п.	184,254
	Парапетные примыкания			м.п.	428,50
	Цокольное/кровельное примыкание			м.п.	397,40

Согласовано

Взам.инв.№

Подп. и дата

Инв.№подл.

Изм.	Кол. уч.	Лист	№ док.	Подп.	Дата
Разраб.		Ломсков В.Л.			
Пров.		Салахов А.Н.			

2024-06-08 АС

МБУК КДЦ "ЗАРЯ" расположенного по адресу : Московская область, г. Балашиха, мкр. Заря, ул. Ленина, д.6.

Устройства навесных фасадных систем.

Стадия	Лист	Листов
Р	54	54

Раскладка облицовочного материала

ФАСАДЫ МСК

Формат А3