Объект: Многоуровневый гараж-стоянка на 300 мест, по адресу: Московская область, городской округ Подольск, вблизи д. Борисовка.

788-14.10/24 -КМД

# Устройство навесной фасадной системы с облицовкой сборными стальными ламелями.

г. Москва 2024г.

Гл. инженер Салахов А.Н.

Ген. директор Кулигин А.А.

Согласовано

Взам.инв.№

Подп. и дата


Инв.№подл.

Формат А3

# Заднее ребро ламели


## Разрез

М 1:1

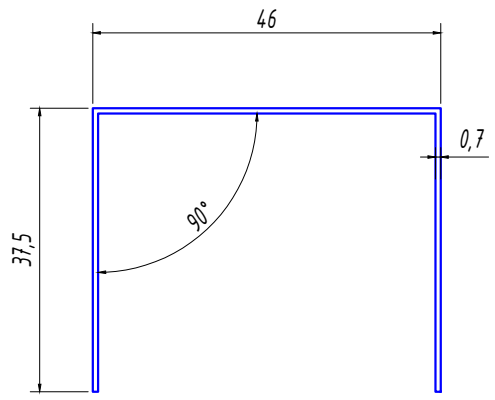



## Развертка

М 1:4

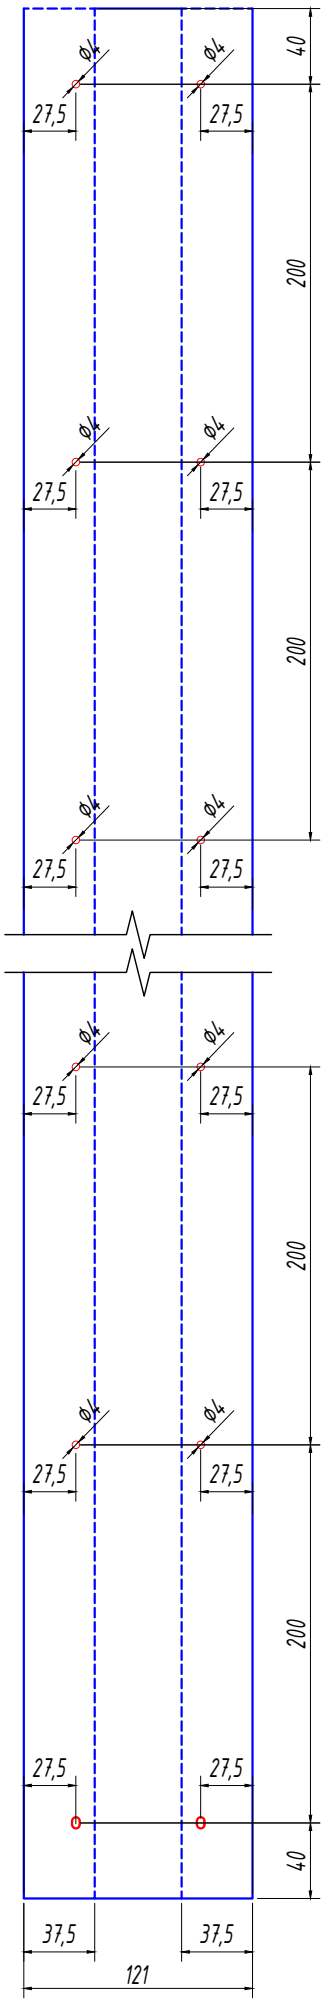


## Схема монтажа

М 1:2.5

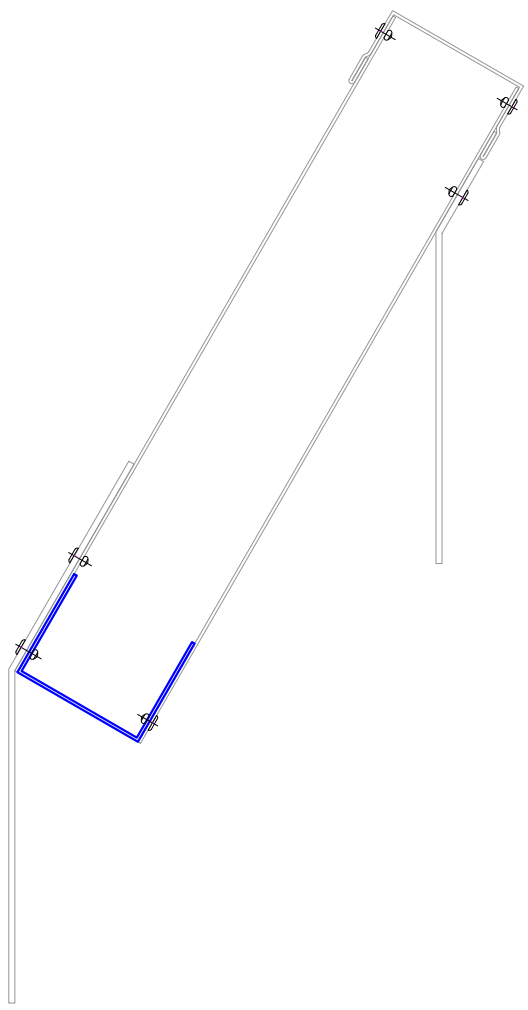

Сталь оц. 0,7 мм
RAL 3003

| | | | | | | | |
|---|---|---|---|---|---|---|---|
| | | | | | | 788-14.10/24 -КМД | |
| | | | | | | Многоуровневый гараж-стоянка на 300 мест, по адресу: Московская область, городской округ Подольск, вблизи д. Борисовка. | |
| Изм. | Кол. уч. | Лист | № док. | Подп. | Дата | | |
| Разраб. | | Ломсков В.Л. | | | | Устройство навесных фасадных систем | Стадия: Р; Лист: 1; Листов: 8 |
| Пров. | | Салахов А.Н. | | | | | |
| | | | | | | Заднее ребро ламели | |


Согласовано | Взам.инв.№ | Подп. и дата | Инв.№подл.

Формат А3

# Боковина ламели, правая


## Разрез

М 1:1

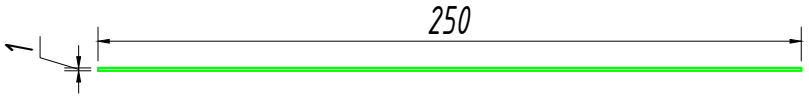



## Развертка

М 1:4

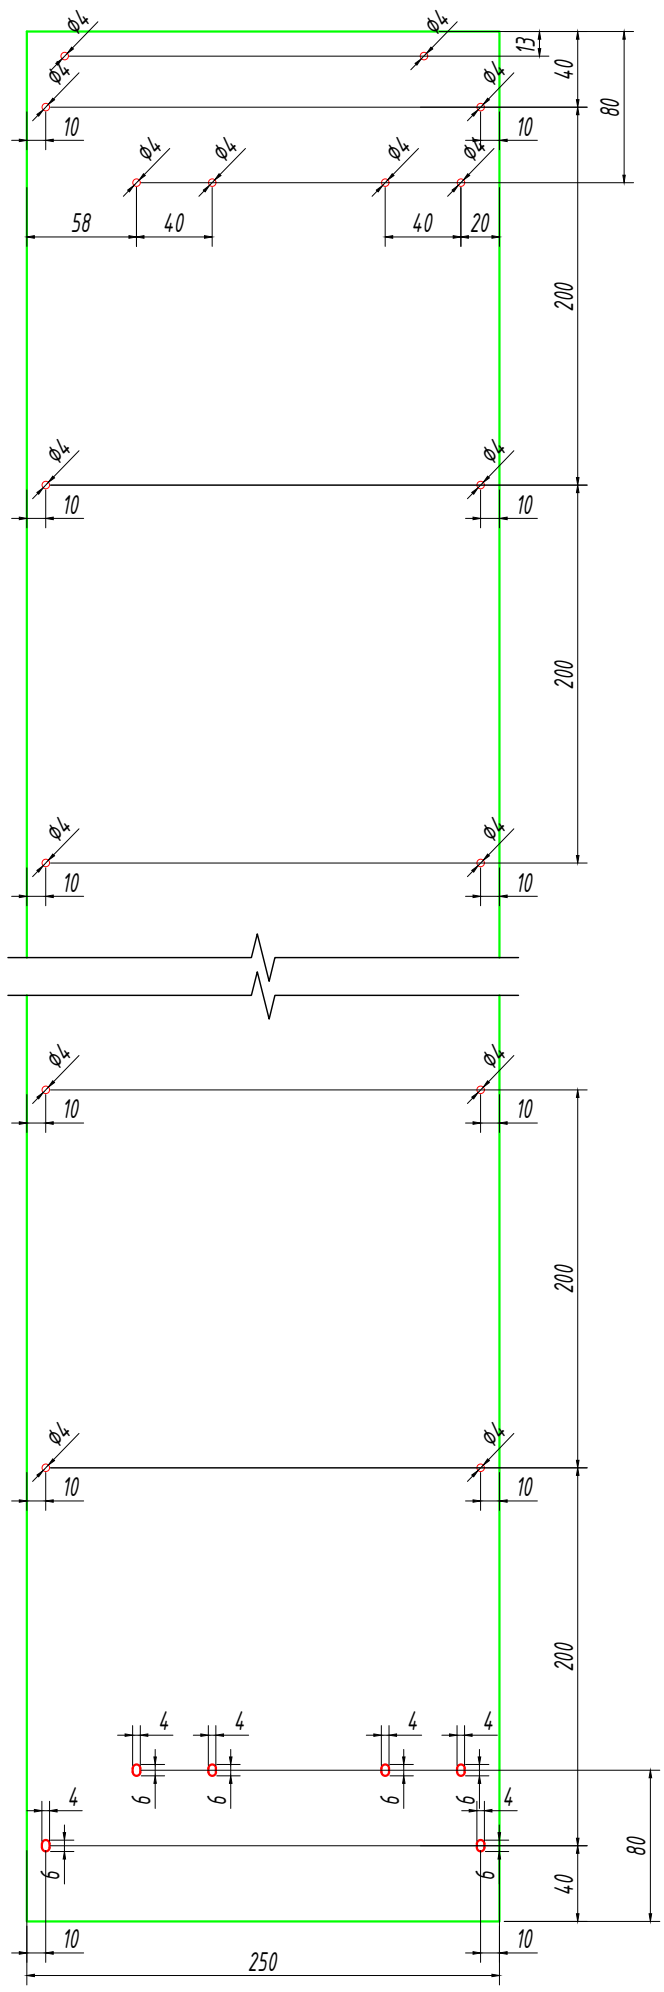


## Схема монтажа

М 1:2.5

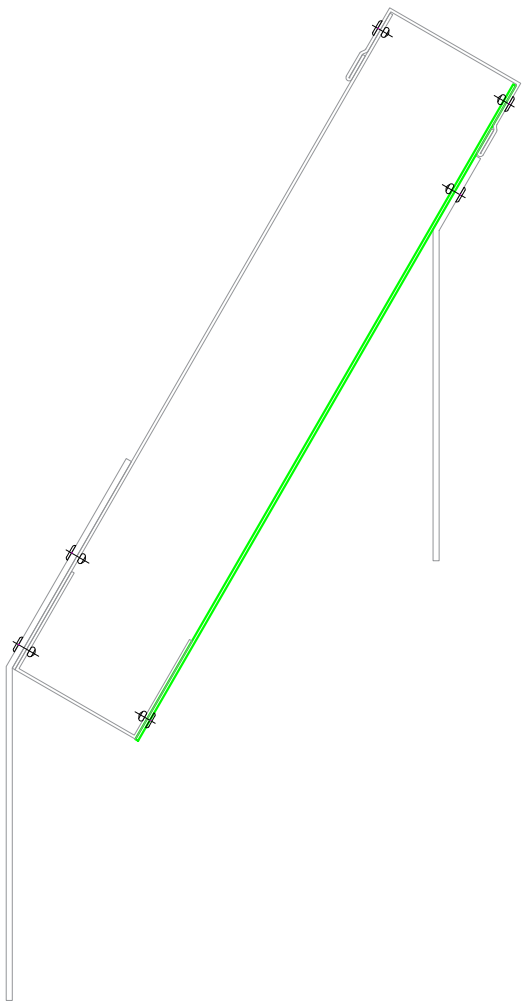

Сталь оц. 1,0 мм
RAL 3003

| | | | | | | | |
|---|---|---|---|---|---|---|---|
| | | | | | | 788-14.10/24 -КМД | |
| | | | | | | Многоуровневый гараж-стоянка на 300 мест, по адресу: Московская область, городской округ Подольск, вблизи д. Борисовка. | |
| Изм. | Кол. уч. | Лист | № док. | Подп. | Дата | | |
| Разраб. | | Ломсков В.Л. | | | | Устройство навесных фасадных систем | Стадия: Р; Лист: 2; Листов: 8 |
| Пров. | | Салахов А.Н. | | | | | |
| | | | | | | Боковина ламели, правая | |

Согласовано

Взам.инв.№

Подп. и дата


Инв.№подл.

Формат А3

# Боковина ламели, левая


## Разрез

М 1:1

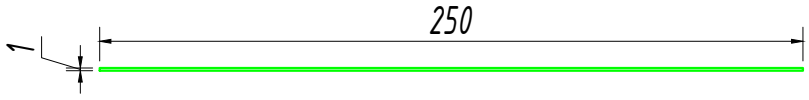



## Развертка

М 1:4

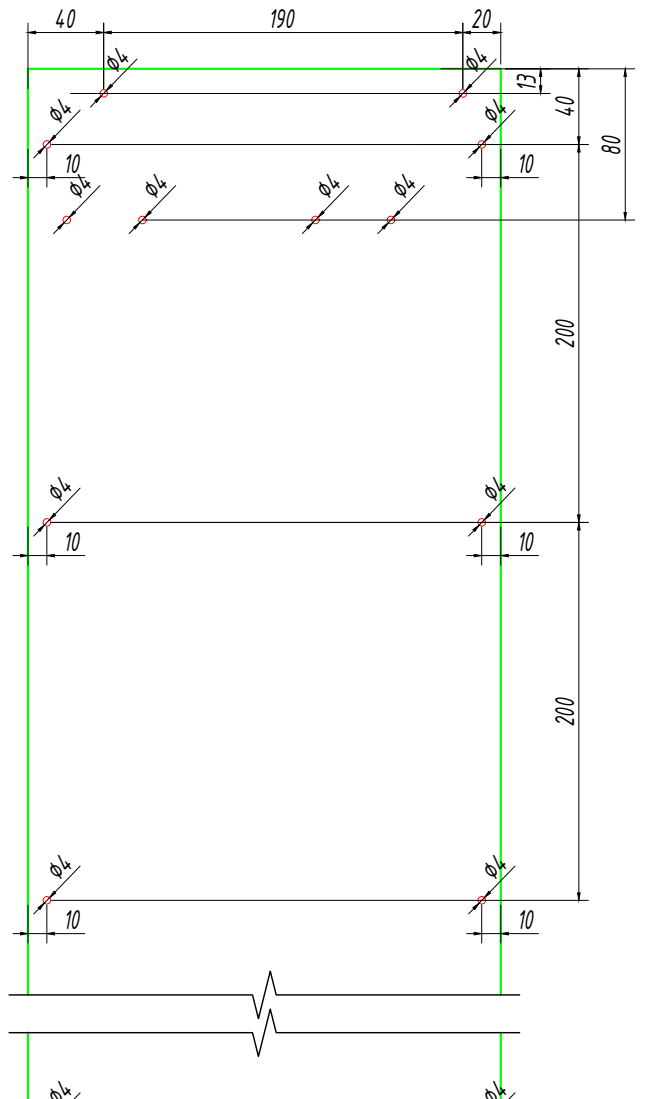


## Схема монтажа

М 1:2.5

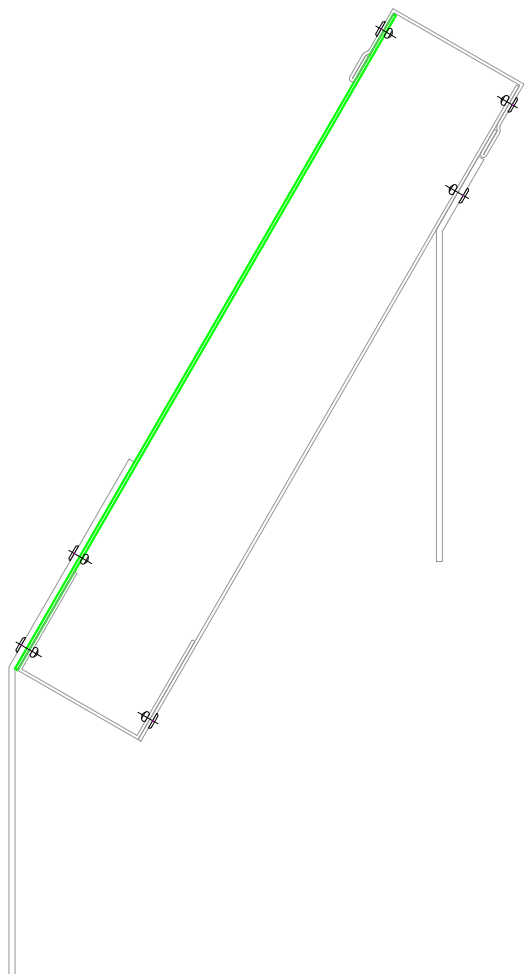

Сталь оц. 1,0 мм
RAL 3003

| Изм. | Кол. уч. | Лист | № док. | Подп. | Дата | 788-14.10/24 -КМД | | | |
|---|---|---|---|---|---|---|---|---|---|
| | | | | | | Многоуровневый гараж-стоянка на 300 мест, по адресу: Московская область, городской округ Подольск, вблизи д. Борисовка. | | | |
| Разраб. | | Ломсков В.Л. | | | | Устройство навесных фасадных систем | Стадия | Лист | Листов |
| Пров. | | Салахов А.Н. | | | | | Р | 3 | 8 |
| | | | | | | Боковина ламели, левая | ТЕХНОНИКОЛЬ | | |

Согласовано

Взам.инв.№

Подп. и дата


Инв.№подл.

Формат А3

# Переднее ребро ламели


## Разрез

М 1:1

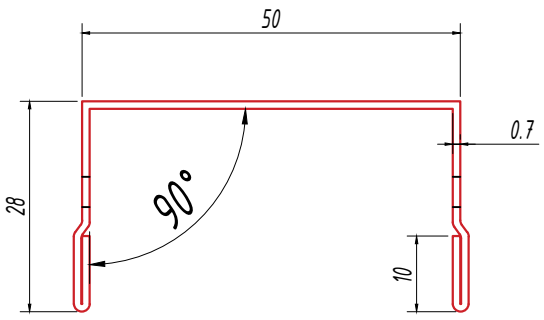


## Развертка

М 1:4

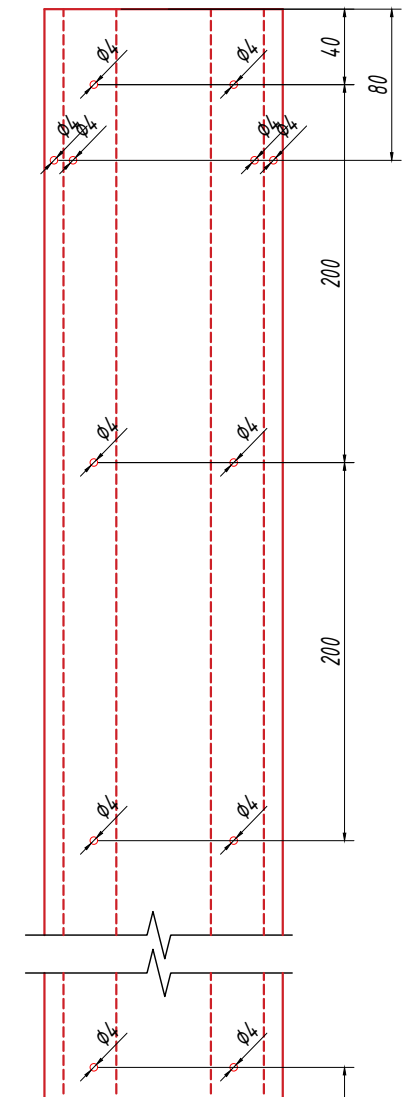


## Схема монтажа

М 1:2.5



Сталь оц. 0,7 мм
RAL 3003

| | | | | | | | |
|---|---|---|---|---|---|---|---|
| | | | | | | 788-14.10/24 -КМД | |
| | | | | | | Многоуровневый гараж-стоянка на 300 мест, по адресу: Московская область, городской округ Подольск, вблизи д. Борисовка. | |
| Изм. | Кол. уч. | Лист | № док. | Подп. | Дата | | |
| Разраб. | | Ломсков В.Л. | | | | Устройство навесных фасадных систем | Стадия: Р; Лист: 4; Листов: 8 |
| Пров. | | Салахов А.Н. | | | | | |
| | | | | | | Переднее ребро ламели | |

Согласовано

Взам.инв.№

Подп. и дата


Инв.№подл.

Формат А3

# Уголок крепления ламели, правый


## Разрез

М 1:1

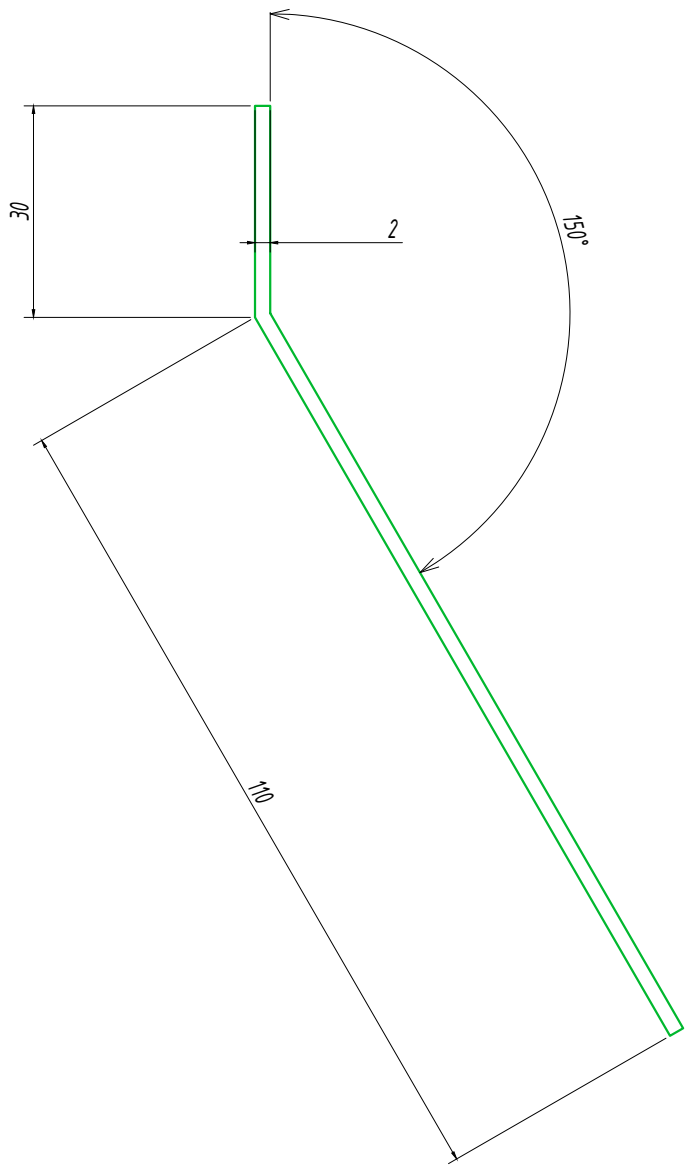



## Развертка

М 1:1

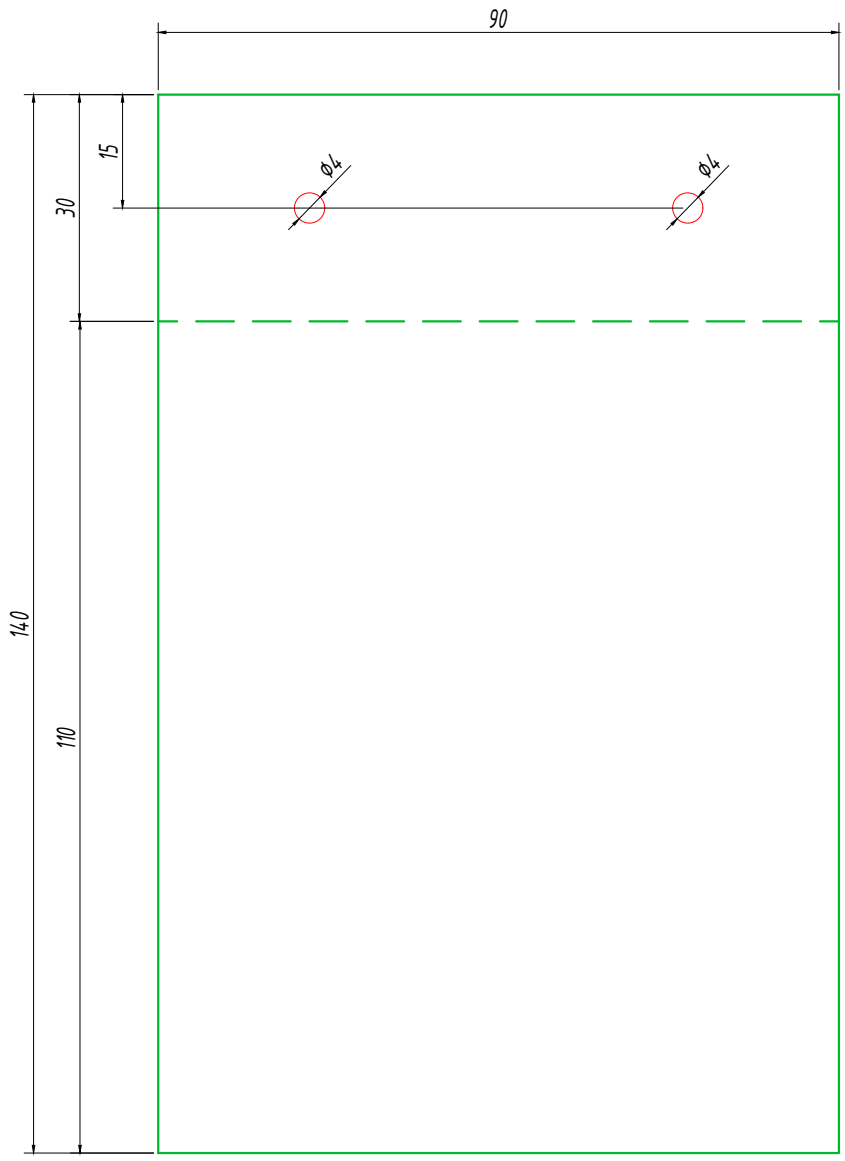


## Схема монтажа

М 1:2.5

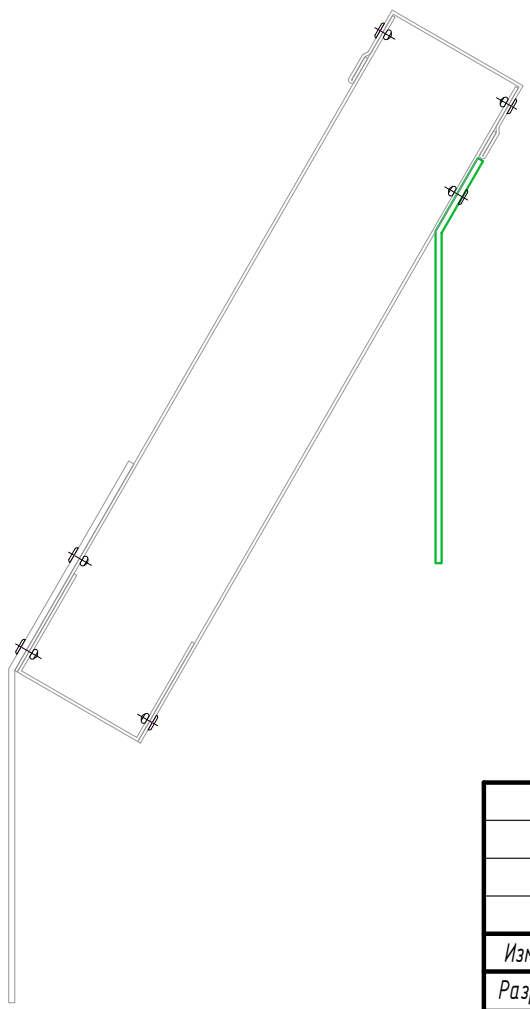

Сталь оц. 1,0 мм
RAL 3003

| | | | | | | | |
|---|---|---|---|---|---|---|---|
| | | | | | | 788-14.10/24 -КМД | |
| | | | | | | Многоуровневый гараж-стоянка на 300 мест, по адресу: Московская область, городской округ Подольск, вблизи д. Борисовка. | |
| Изм. | Кол. уч. | Лист | № док. | Подп. | Дата | | |
| Разраб. | | Ломсков В.Л. | | | | Устройство навесных фасадных систем | Стадия: Р; Лист: 5; Листов: 8 |
| Пров. | | Салахов А.Н. | | | | | |
| | | | | | | Боковина ламели, левая | |

Согласовано

Взам.инв.№

Подп. и дата


Инв.№подл.

Формат А3

# Уголок крепления ламели, левый


## Разрез

М 1:1

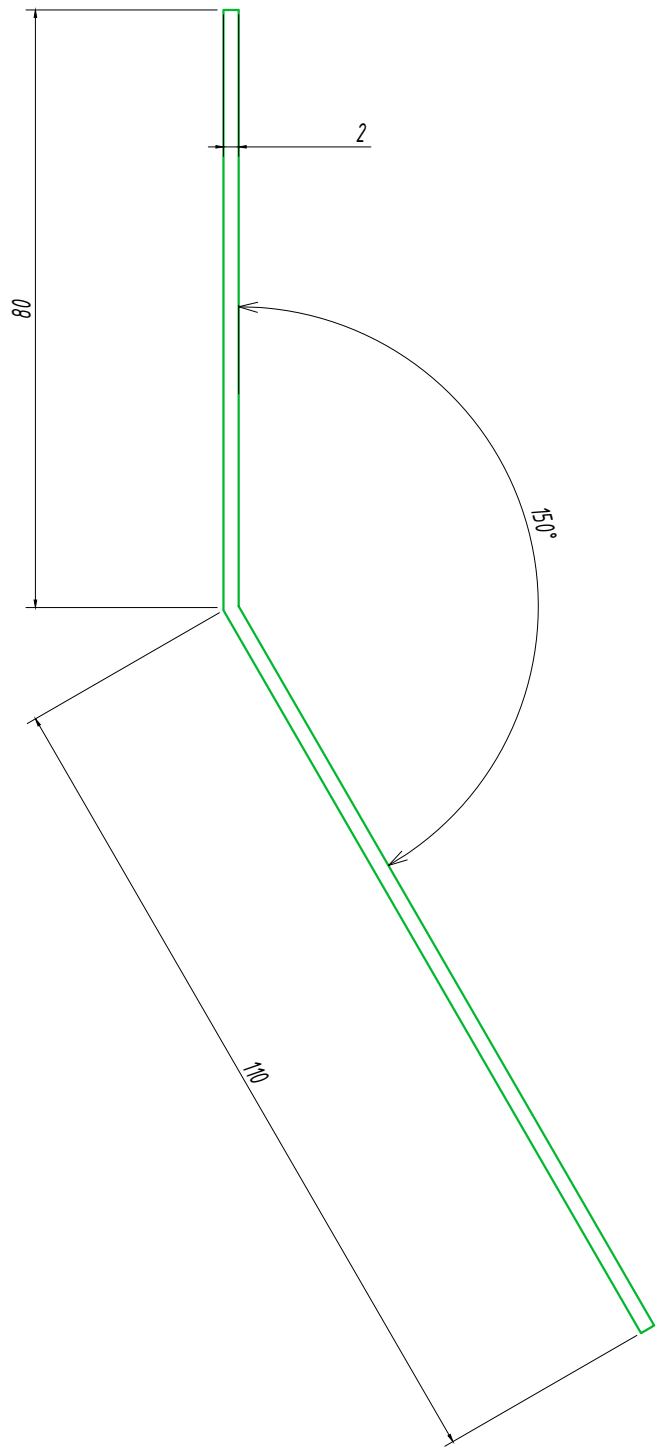



## Развертка

М 1:1

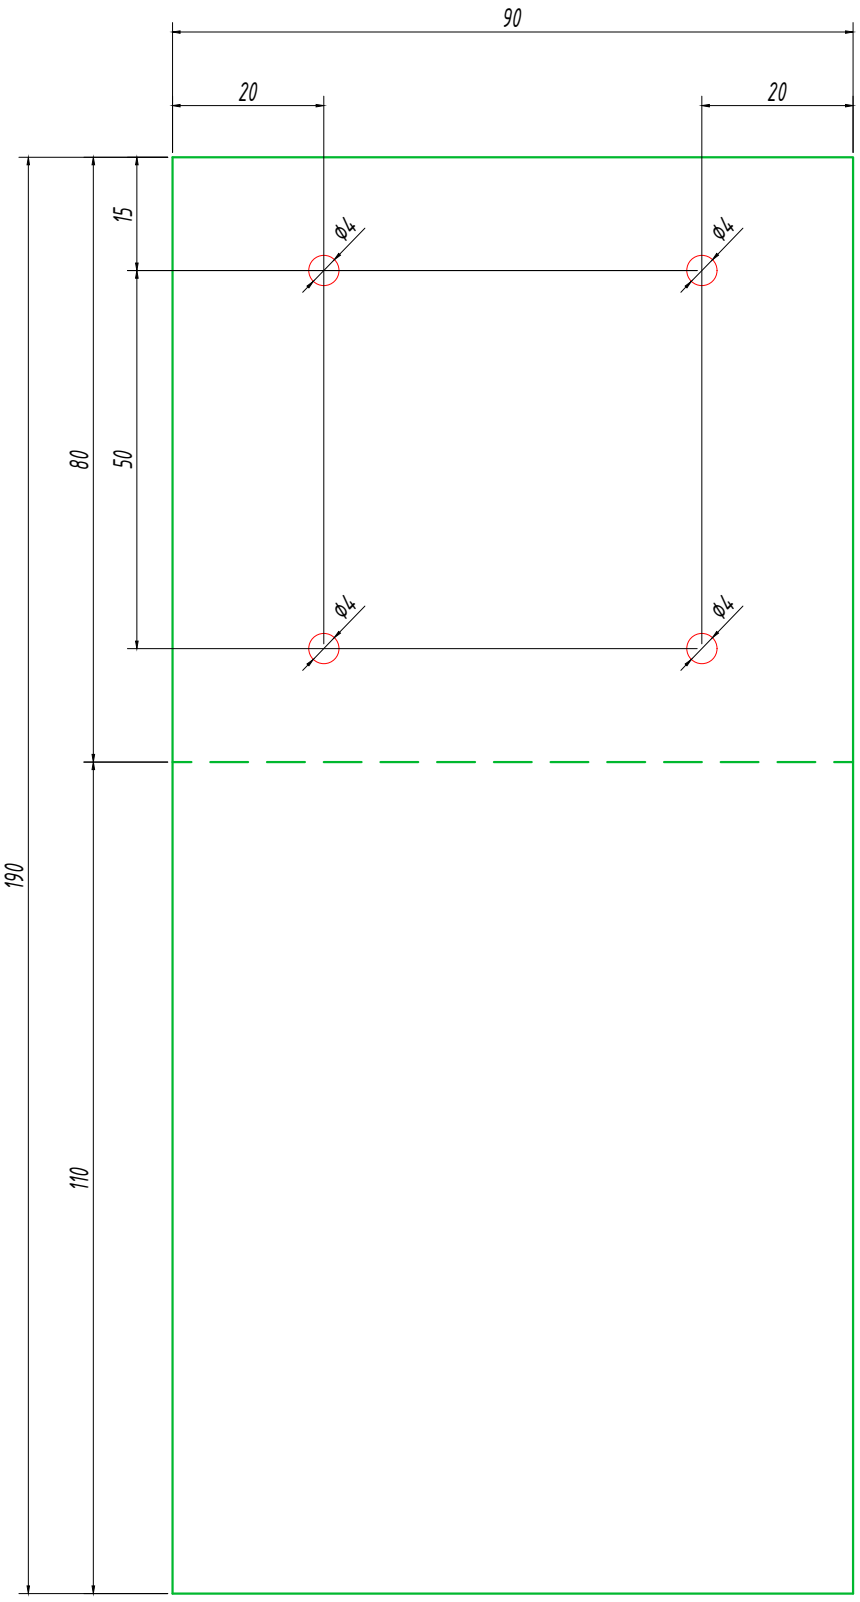


М 1:2.5

## Схема монтажа

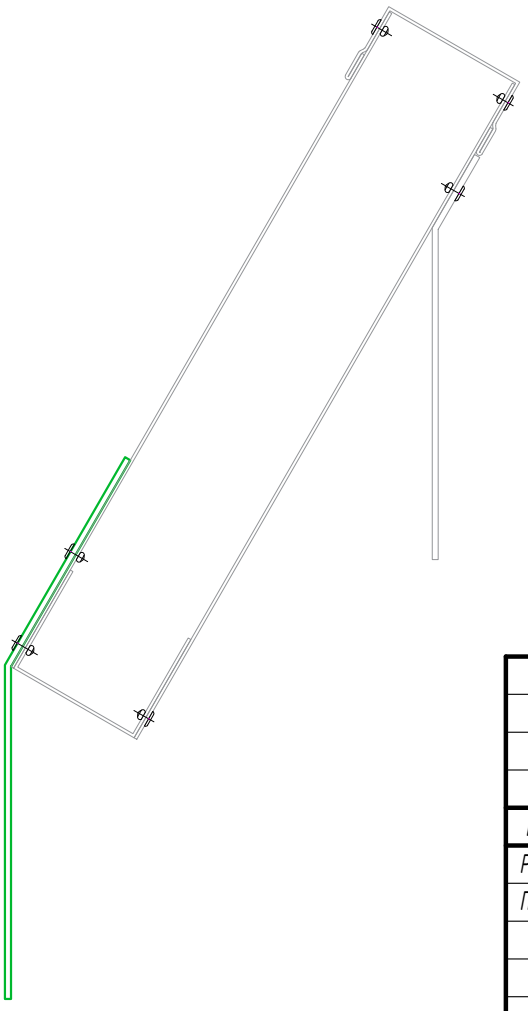

Сталь оц. 1,0 мм
RAL 3003

| Изм. | Кол. уч. | Лист | № док. | Подп. | Дата | 788-14.10/24 -КМД | | | |
|---|---|---|---|---|---|---|---|---|---|
| | | | | | | Многоуровневый гараж-стоянка на 300 мест, по адресу: Московская область, городской округ Подольск, вблизи д. Борисовка. | | | |
| Разраб. | | Ломсков В.Л. | | | | Устройство навесных фасадных систем | Стадия | Лист | Листов |
| Пров. | | Салахов А.Н. | | | | | Р | 6 | 8 |
| | | | | | | Боковина ламели, левая | ТЕХНОЛЮКС | | |

Согласовано

Взам.инв.№

Подп. и дата


Инв.№подл.

Формат А3

# Крышка ламели


## Разрез

М 1:1

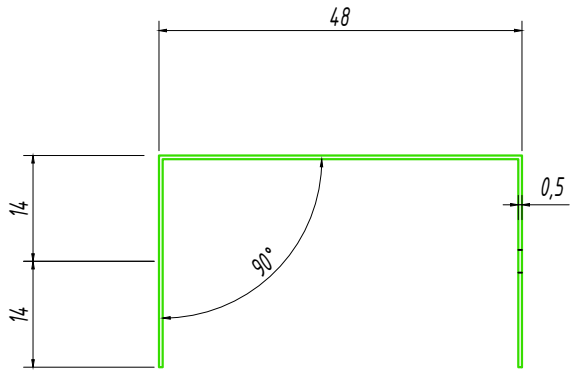



## Развертка

М 1:4

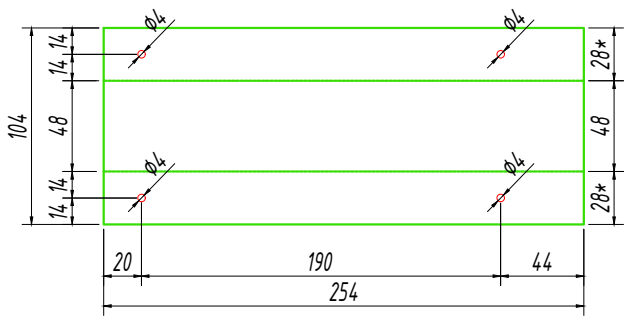


## Схема монтажа

М 1:4

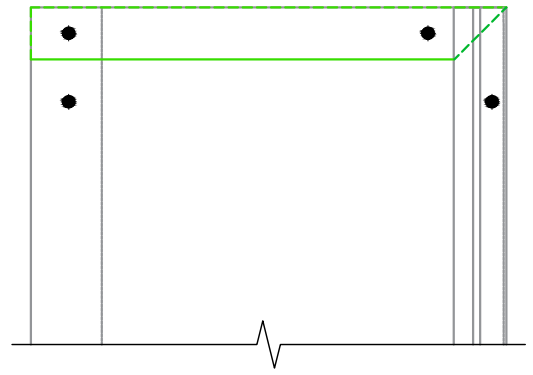


Сталь оц. 0,5 мм
RAL 3003/2008

# Шина


## Разрез

М 1:1

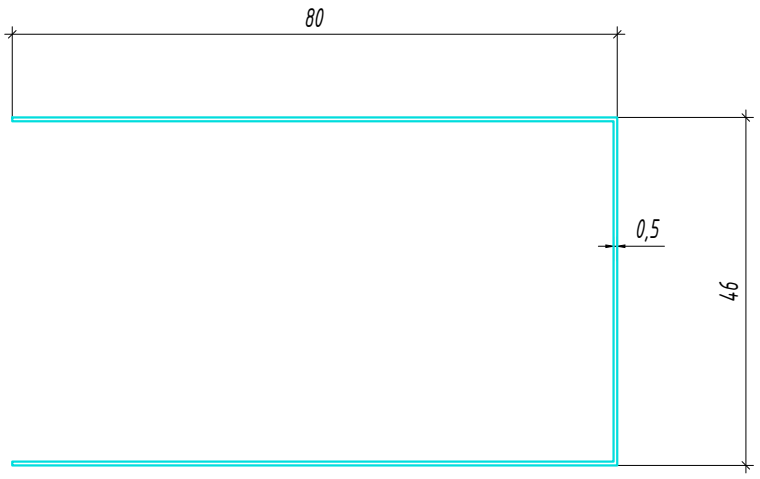



## Развертка

М 1:4

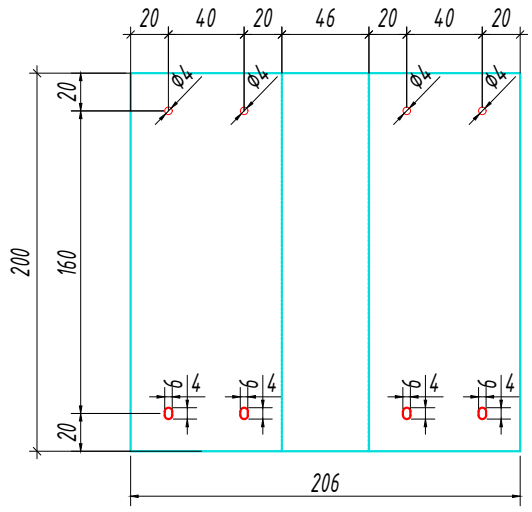


## Схема монтажа

М 1:4

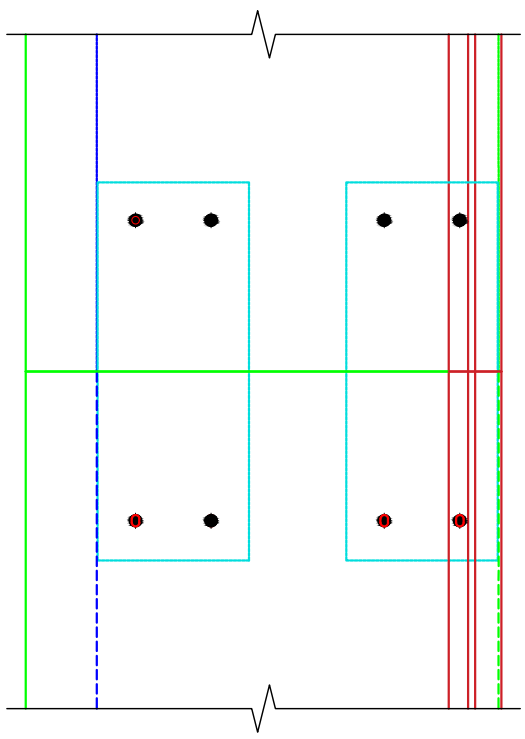

Сталь оц. 0,5 мм
Окраш. техн.

| Изм. | Кол. уч. | Лист | № док. | Подп. | Дата | 788-14.10/24 -КМД | | |
|---|---|---|---|---|---|---|---|---|
| | | | | | | Многоуровневый гараж-стоянка на 300 мест, по адресу: Московская область, городской округ Подольск, вблизи д. Борисовка. | | |
| Разраб. | | Ломсков В.Л. | | | | Устройство навесных фасадных систем | Стадия | Лист | Листов |
| Пров. | | Салахов А.Н. | | | | | Р | 7 | 8 |
| | | | | | | Крашка, шина ламели | | | |

Согласовано

Взам.инв.№

Подп. и дата

Инв.№подл.

Формат А3

Спецификация элементов КМД

| Наименование: | Ед. изм | Кол-во |
|---|---|---|
| Заднее ребро ламели | м.пог | 8243,131 |
| Боковина ламели, правая | м.пог | 8243,131 |
| Боковина ламели, левая | м.пог | 8243,131 |
| Переднее ребро ламели | м.пог | 8243,131 |
| | | |
| Уголок крепления ламели, правый, RAL 3003 | шт | 5530 |
| Уголок крепления ламели, левый, RAL 3003 | шт | 5530 |
| Шина соединения ламелей, RAL 3003 | шт | 2300 |
| Крышка ламели, RAL 3003 | шт | 2500 |

Согласовано

Взам.инв.№

Подп. и дата

Инв.№подл.

| Изм. | Кол. уч. | Лист | № док. | Подп. | Дата |
|---|---|---|---|---|---|
| Разраб. | | Ломсков В.Л. | | | |
| Пров. | | Салахов А.Н. | | | |

788-14.10/24 -КМД

Многоуровневый гараж-стоянка на 300 мест, по адресу: Московская область, городской округ Подольск, вблизи д. Борисовка.

| Устройство навесных фасадных систем | Стадия | Лист | Листов |
|---|---|---|---|
| | Р | 8 | 8 |
| Спецификация КМД | ТЕХНОПРОЕКТ | | |

Формат А3