Объект: Многоуровневый гараж-стоянка на 300 мест, по адресу: Московская область, городской округ Подольск, вблизи д. Борисовка.

788-14.10/24 -КМД

Устройство навесной фасадной системы с облицовкой сборными стальными ламелями.

г. Москва 2024г.

Гл. инженер Салахов А.Н.

Ген. директор Кулигин А.А.

Согласовано

Взам.инв.№

Подп. и дата


Инв.№подл.

Формат А3

Заднее ребро ламели

Разрез

М 1:1

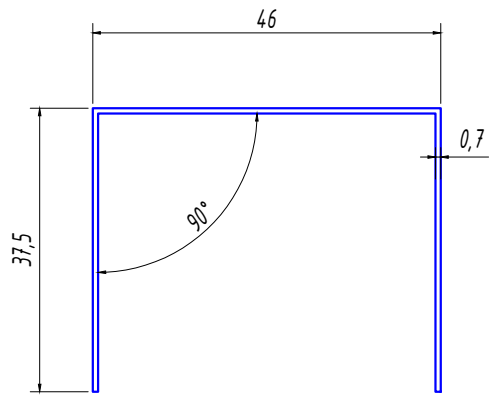

Развертка

М 1:4


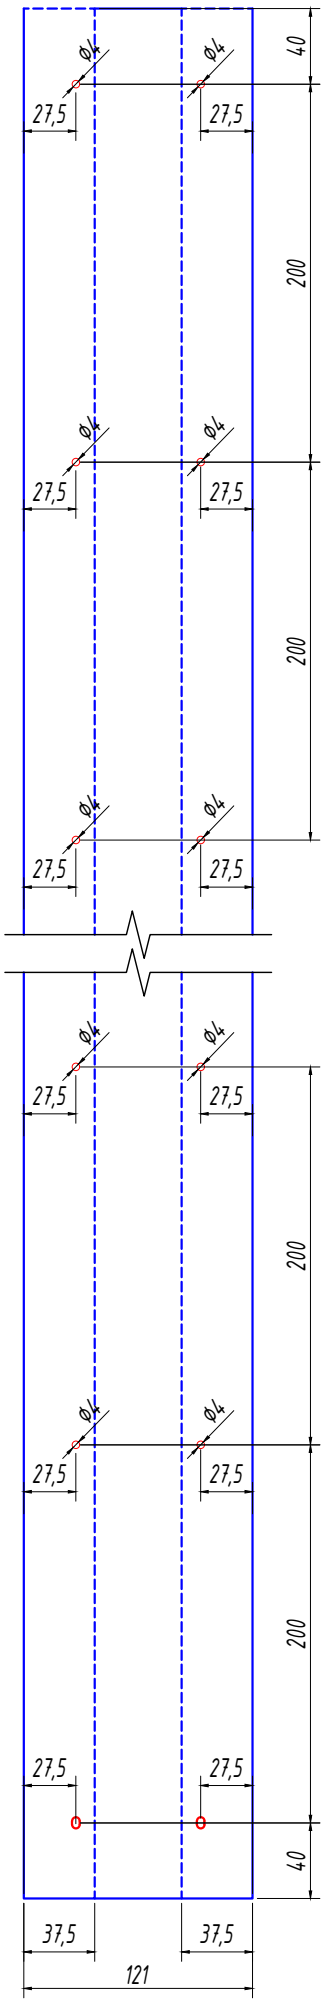


Схема монтажа

М 1:2.5

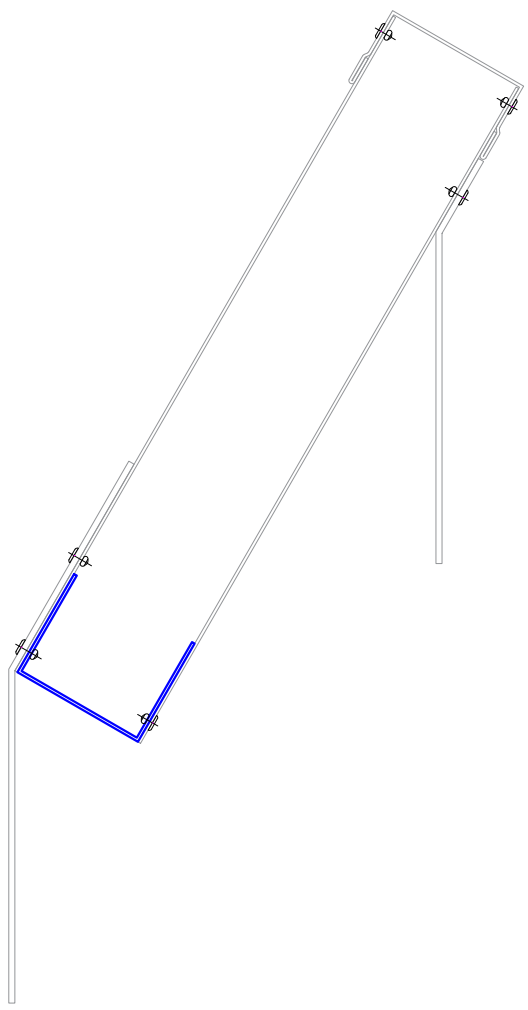

Сталь оц. 0,7 мм
RAL 3003

						788-14.10/24 -КМД	
						Многоуровневый гараж-стоянка на 300 мест, по адресу: Московская область, городской округ Подольск, вблизи д. Борисовка.	
Изм.	Кол. уч.	Лист	№ док.	Подп.	Дата		
Разраб.		Ломсков В.Л.				Устройство навесных фасадных систем	Стадия: Р; Лист: 1; Листов: 8
Пров.		Салахов А.Н.					
						Заднее ребро ламели	


Согласовано | Взам.инв.№ | Подп. и дата | Инв.№подл.

Формат А3

Боковина ламели, правая

Разрез

М 1:1

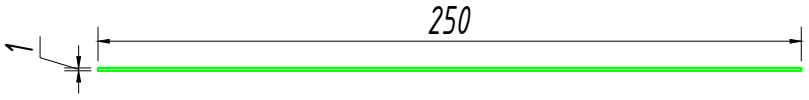

Развертка

М 1:4


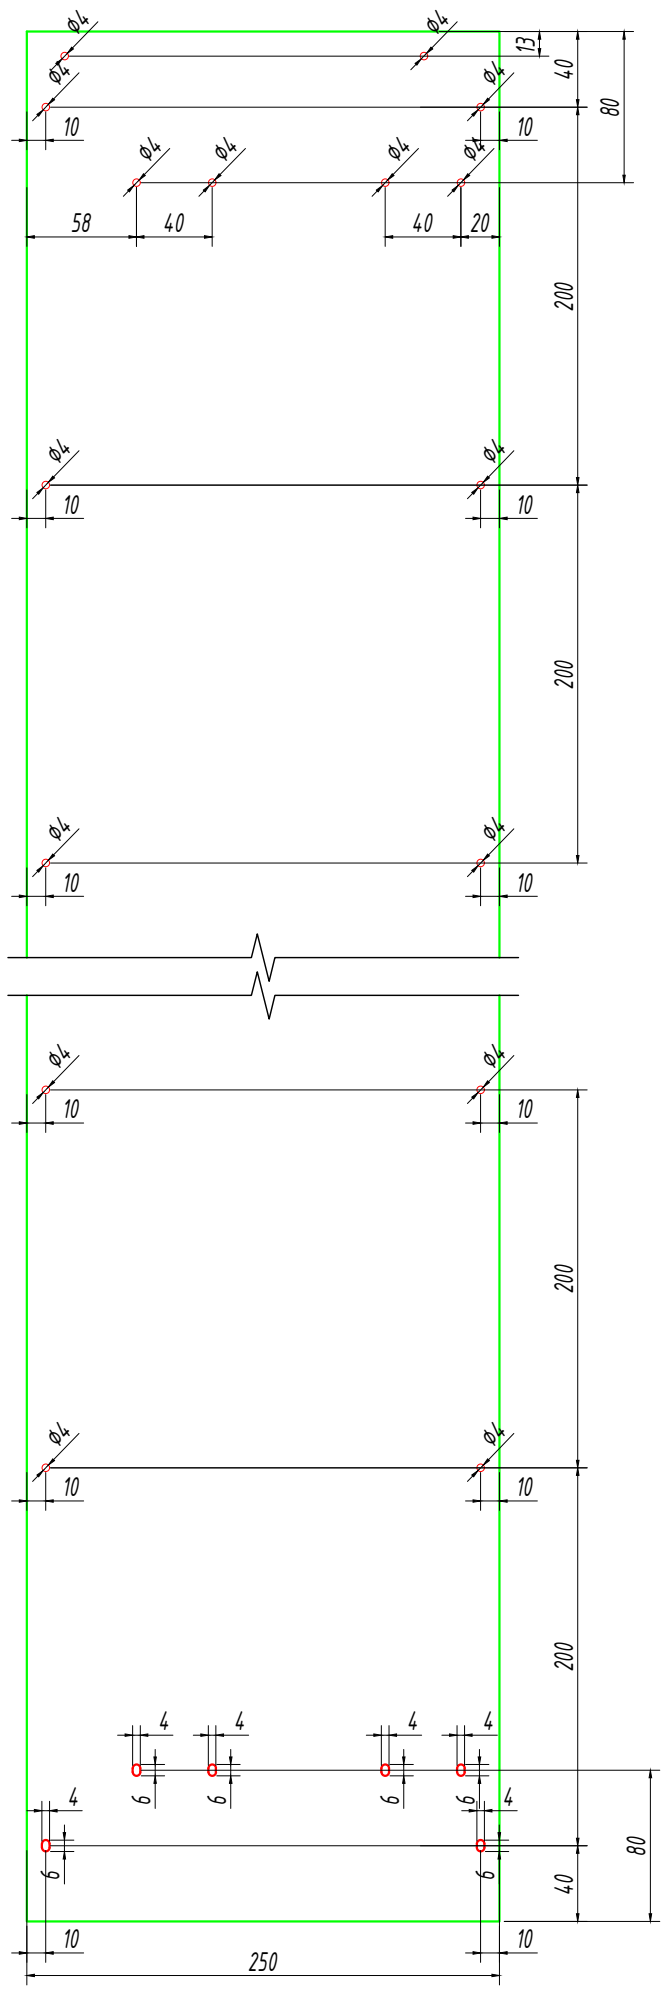


Схема монтажа

М 1:2.5

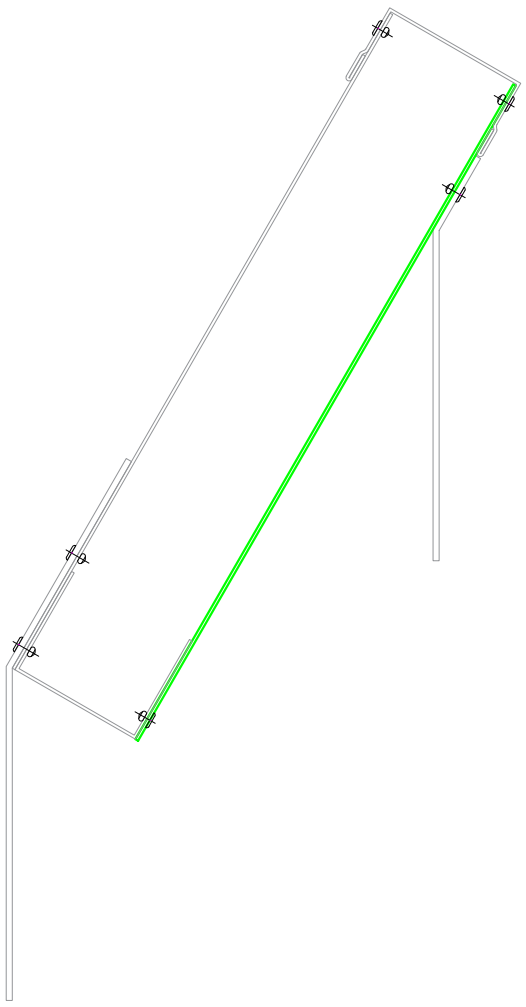

Сталь оц. 1,0 мм
RAL 3003

						788-14.10/24 -КМД	
						Многоуровневый гараж-стоянка на 300 мест, по адресу: Московская область, городской округ Подольск, вблизи д. Борисовка.	
Изм.	Кол. уч.	Лист	№ док.	Подп.	Дата		
Разраб.		Ломсков В.Л.				Устройство навесных фасадных систем	Стадия: Р; Лист: 2; Листов: 8
Пров.		Салахов А.Н.					
						Боковина ламели, правая	

Согласовано

Взам.инв.№

Подп. и дата


Инв.№подл.

Формат А3

Боковина ламели, левая

Разрез

М 1:1

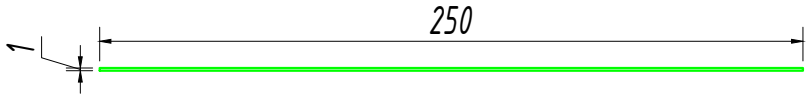

Развертка

М 1:4


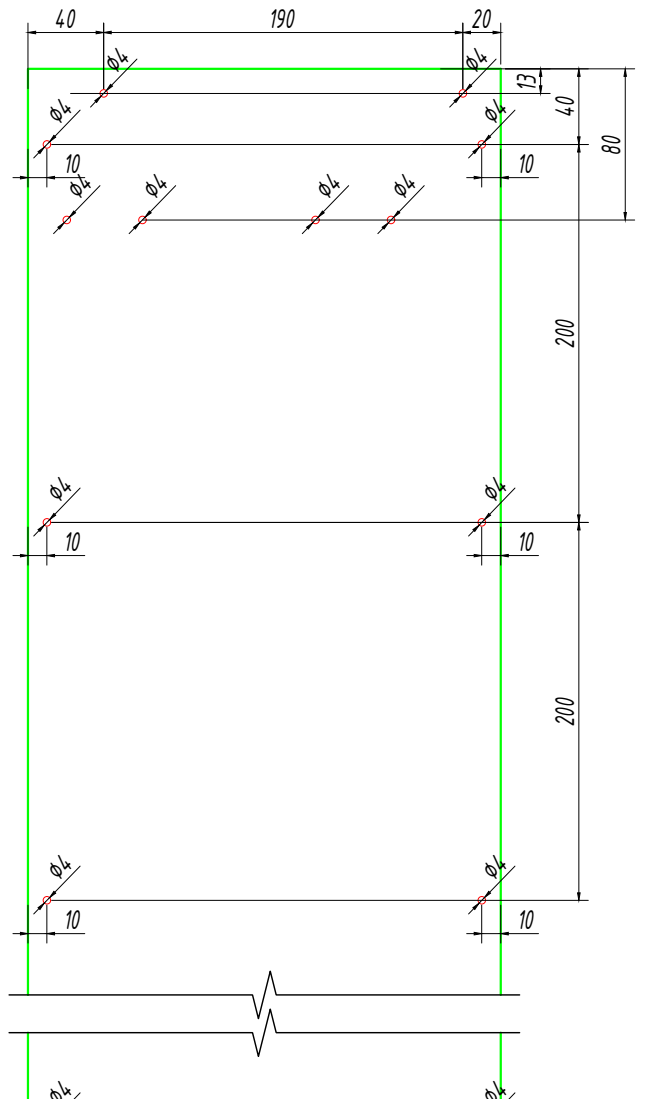


Схема монтажа

М 1:2.5

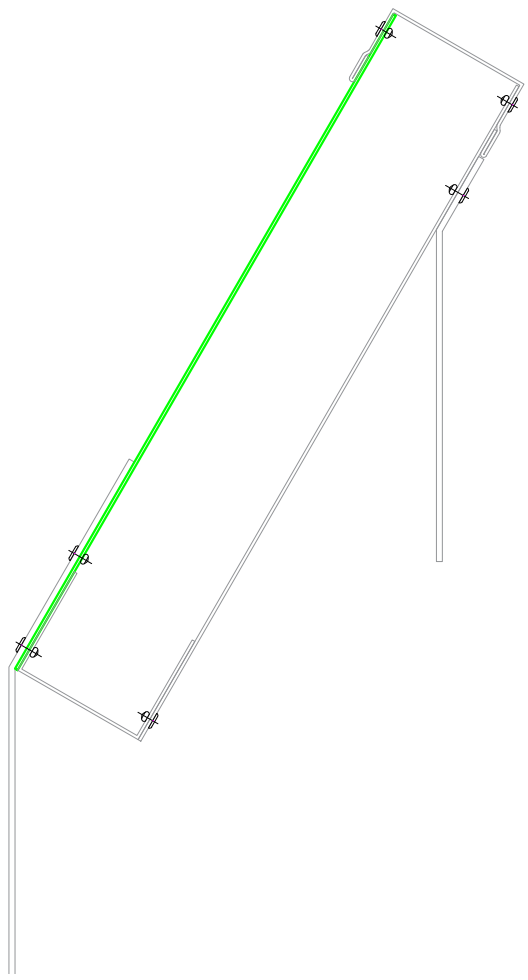

Сталь оц. 1,0 мм
RAL 3003

Изм.	Кол. уч.	Лист	№ док.	Подп.	Дата	788-14.10/24 -КМД			
						Многоуровневый гараж-стоянка на 300 мест, по адресу: Московская область, городской округ Подольск, вблизи д. Борисовка.			
Разраб.		Ломсков В.Л.				Устройство навесных фасадных систем	Стадия	Лист	Листов
Пров.		Салахов А.Н.					Р	3	8
						Боковина ламели, левая	ТЕХНОНИКОЛЬ		

Согласовано

Взам.инв.№

Подп. и дата


Инв.№подл.

Формат А3

Переднее ребро ламели

Разрез

М 1:1

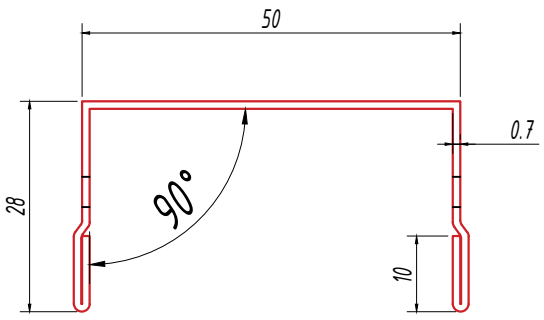

Развертка

М 1:4

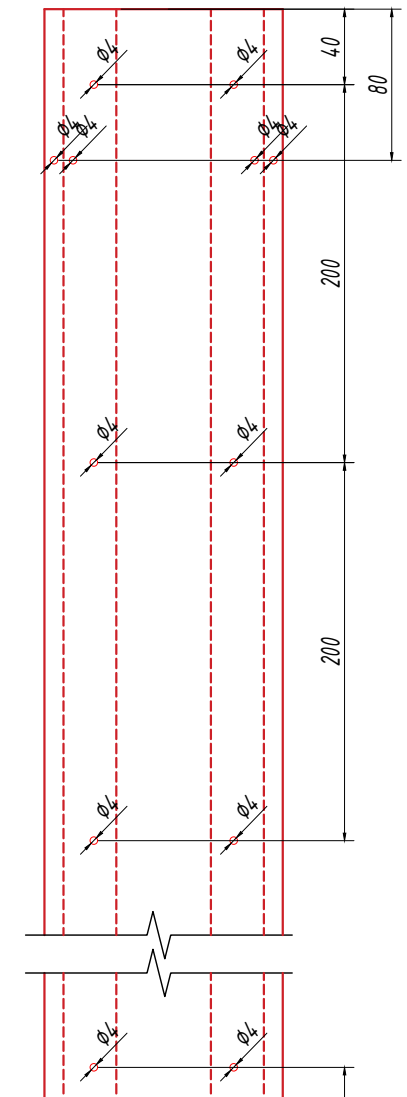


Схема монтажа

М 1:2.5



Сталь оц. 0,7 мм
RAL 3003

						788-14.10/24 -КМД	
						Многоуровневый гараж-стоянка на 300 мест, по адресу: Московская область, городской округ Подольск, вблизи д. Борисовка.	
Изм.	Кол. уч.	Лист	№ док.	Подп.	Дата		
Разраб.		Ломсков В.Л.				Устройство навесных фасадных систем	Стадия: Р; Лист: 4; Листов: 8
Пров.		Салахов А.Н.					
						Переднее ребро ламели	

Согласовано

Взам.инв.№

Подп. и дата


Инв.№подл.

Формат А3

Уголок крепления ламели, правый

Разрез

М 1:1

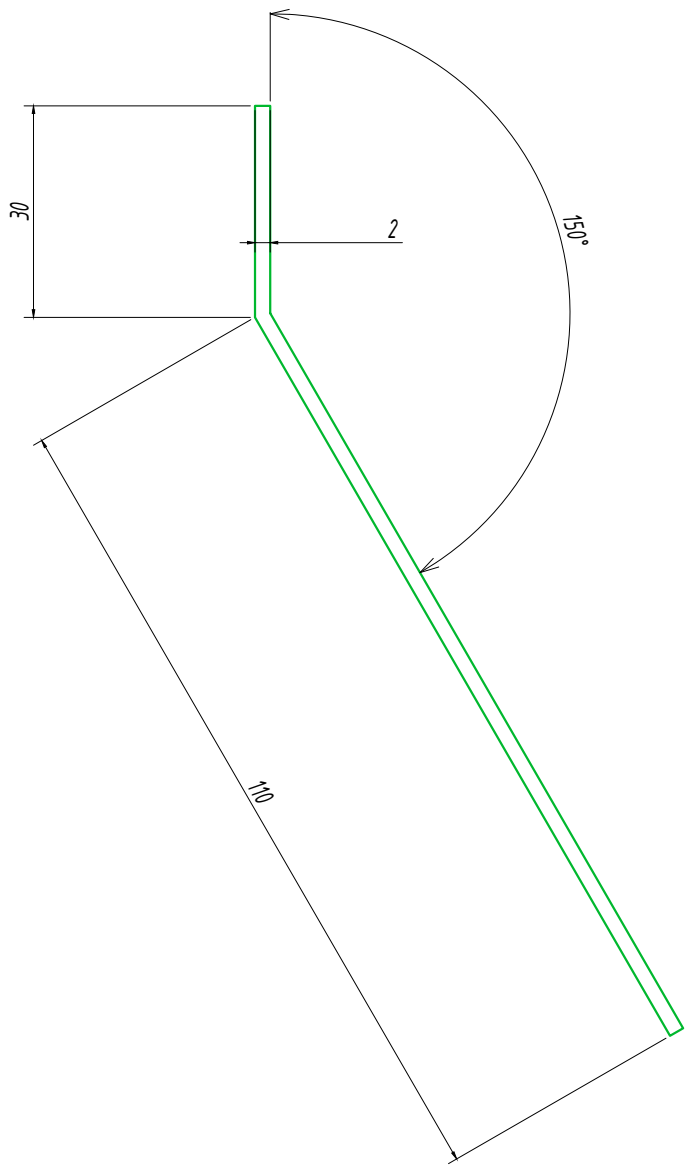

Развертка

М 1:1


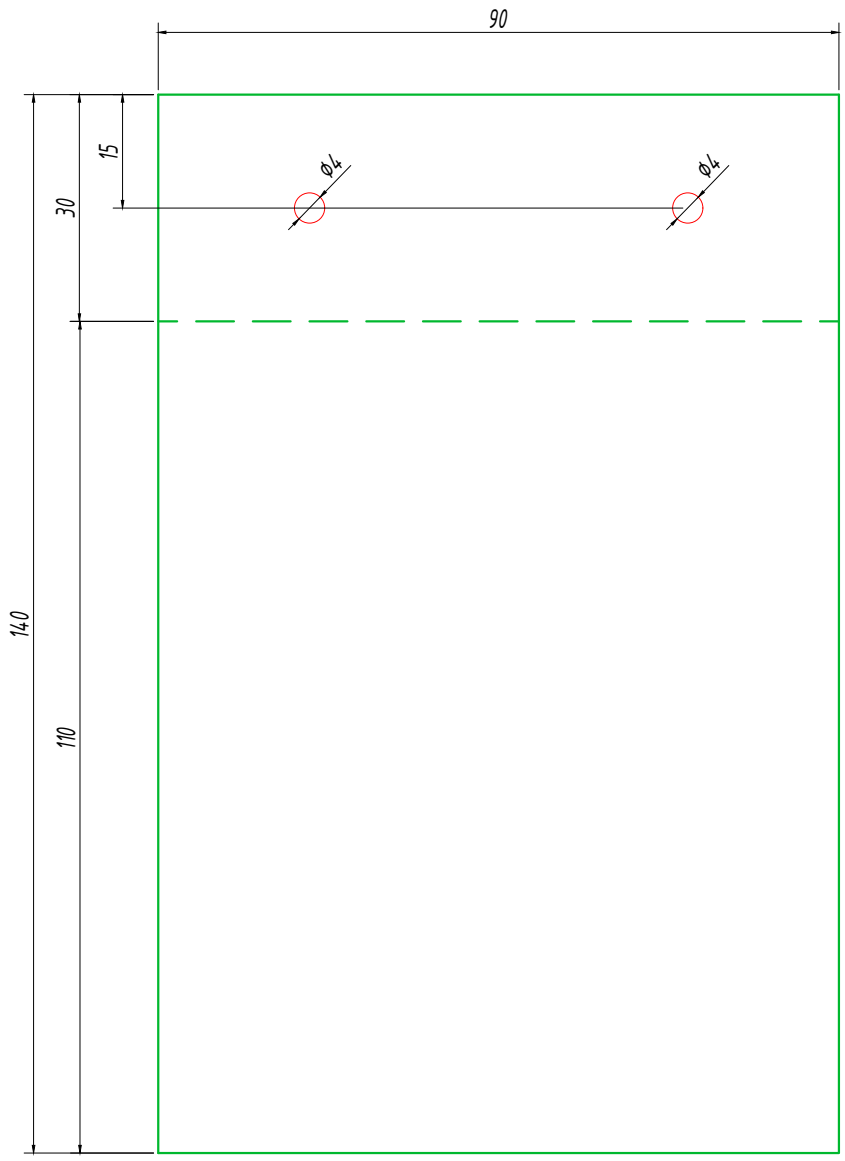


Схема монтажа

М 1:2.5

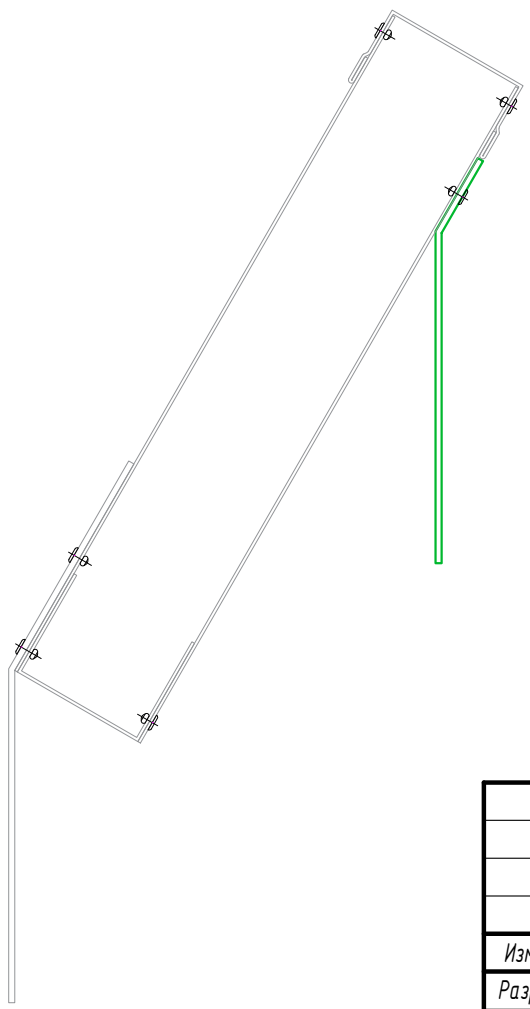

Сталь оц. 1,0 мм
RAL 3003

						788-14.10/24 -КМД	
						Многоуровневый гараж-стоянка на 300 мест, по адресу: Московская область, городской округ Подольск, вблизи д. Борисовка.	
Изм.	Кол. уч.	Лист	№ док.	Подп.	Дата		
Разраб.		Ломсков В.Л.				Устройство навесных фасадных систем	Стадия: Р; Лист: 5; Листов: 8
Пров.		Салахов А.Н.					
						Боковина ламели, левая	

Согласовано

Взам.инв.№

Подп. и дата


Инв.№подл.

Формат А3

Уголок крепления ламели, левый


Разрез

М 1:1

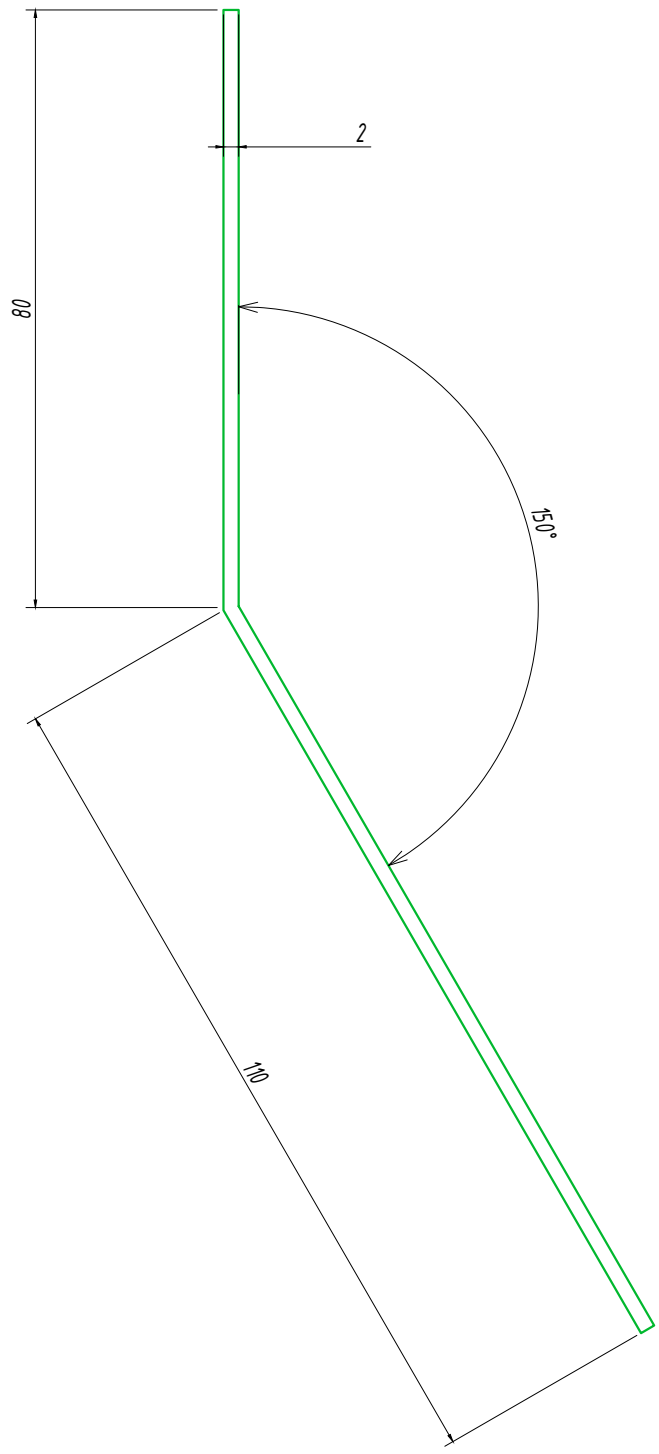


Развертка

М 1:1

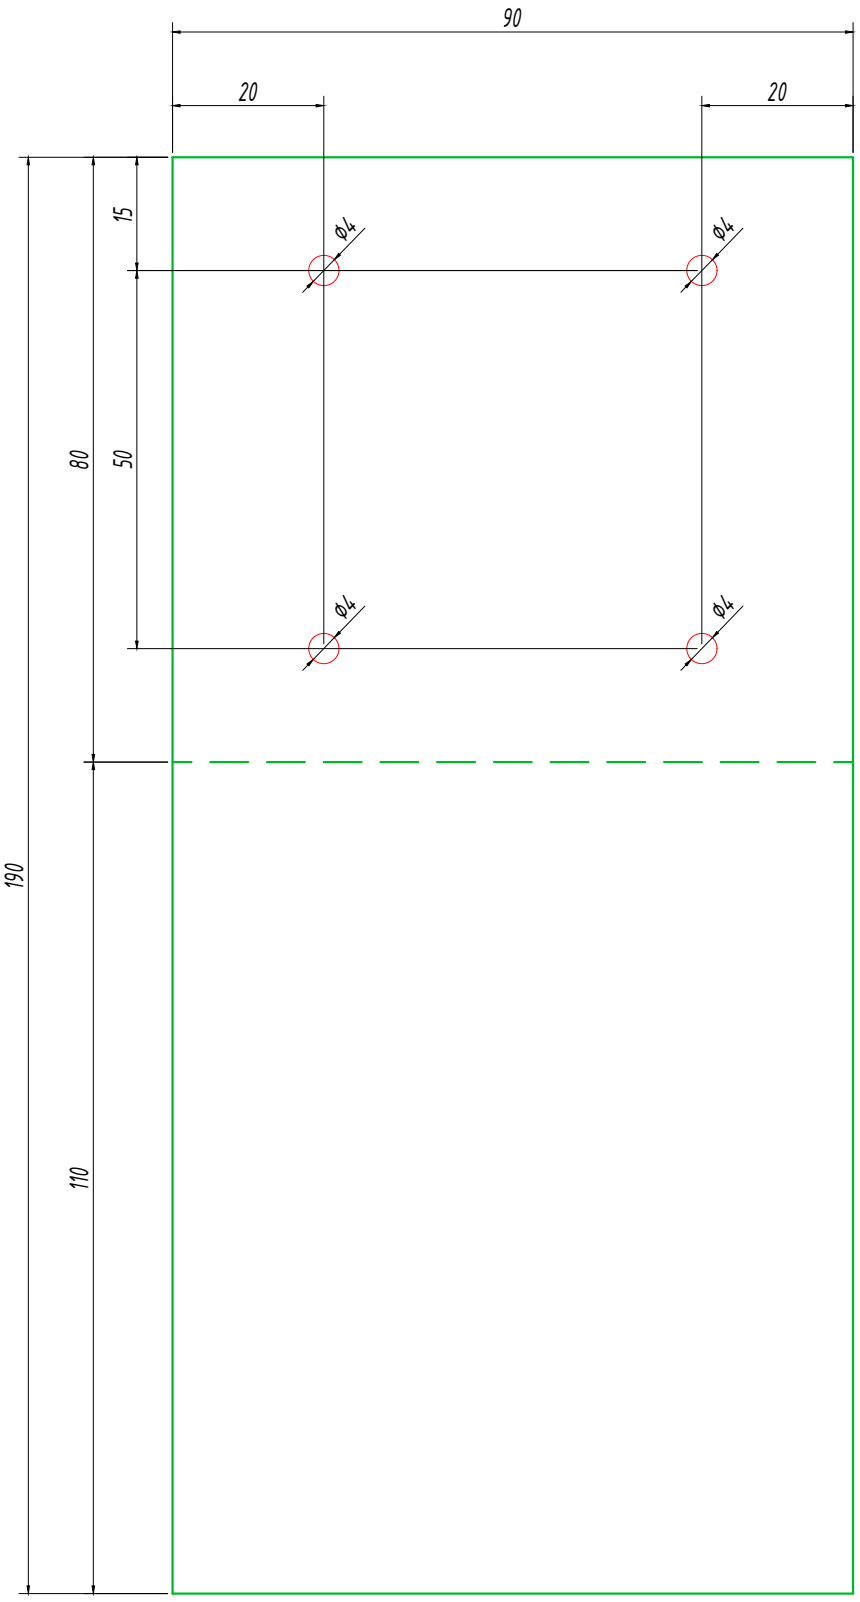

М 1:2.5

Схема монтажа

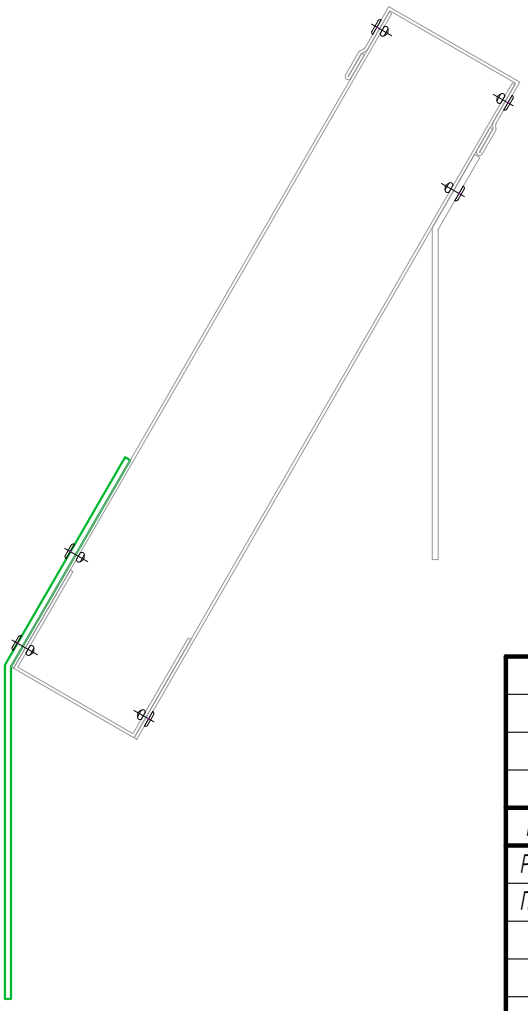

Сталь оц. 1,0 мм
RAL 3003

Изм.	Кол. уч.	Лист	№ док.	Подп.	Дата	788-14.10/24 -КМД			
						Многоуровневый гараж-стоянка на 300 мест, по адресу: Московская область, городской округ Подольск, вблизи д. Борисовка.			
Разраб.		Ломсков В.Л.				Устройство навесных фасадных систем	Стадия	Лист	Листов
Пров.		Салахов А.Н.					Р	6	8
						Боковина ламели, левая	ТЕХНОЛЮКС		

Согласовано

Взам.инв.№

Подп. и дата


Инв.№подл.

Формат А3

Крышка ламели

Разрез

М 1:1

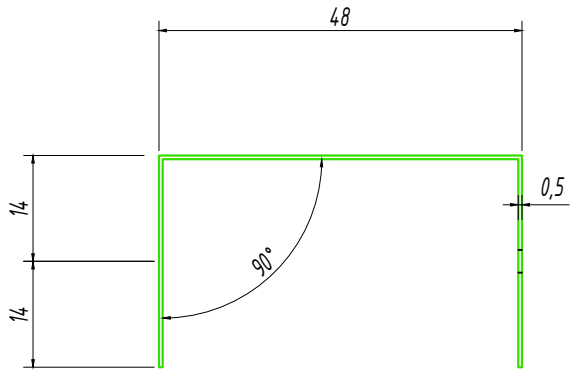

Развертка

М 1:4


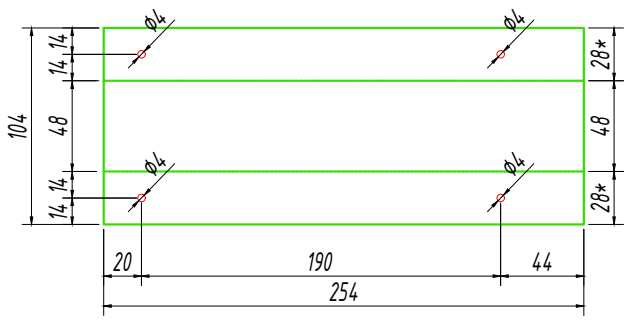


Схема монтажа

М 1:4

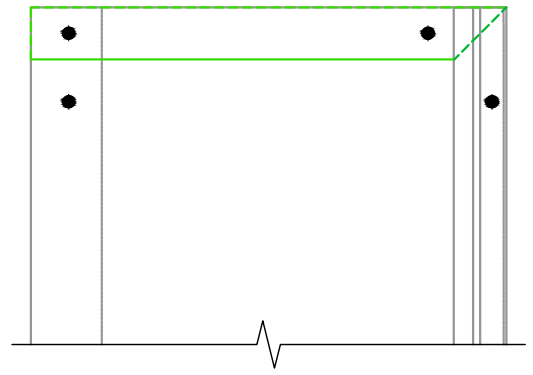


Сталь оц. 0,5 мм
RAL 3003/2008

Шина

Разрез

М 1:1

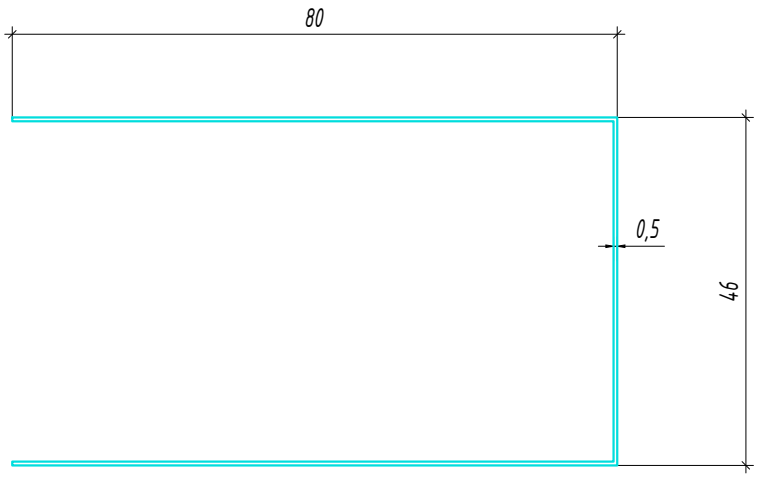

Развертка

М 1:4


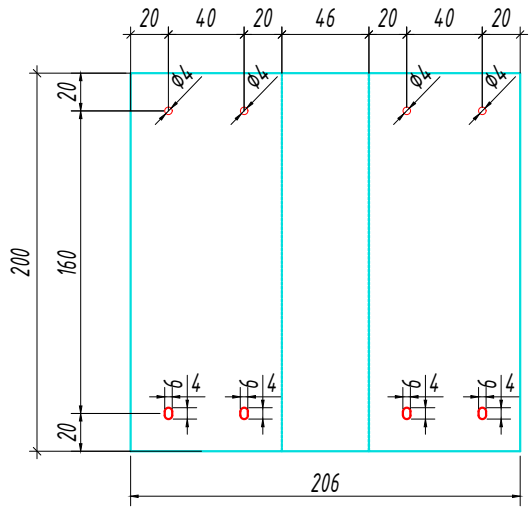


Схема монтажа

М 1:4

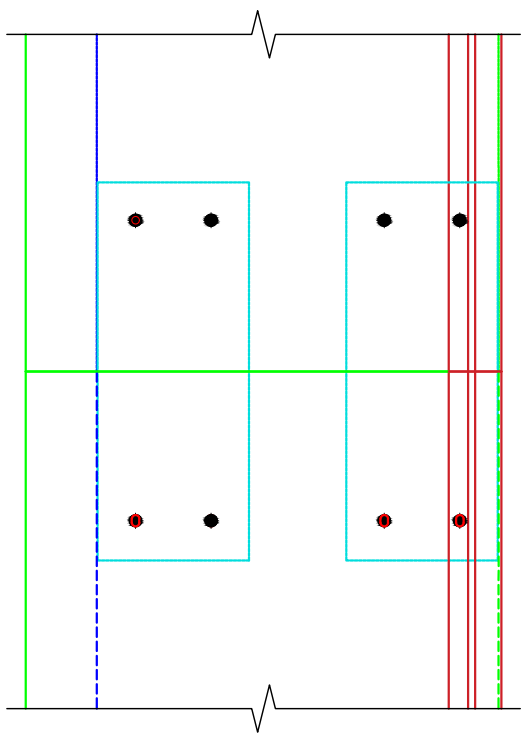

Сталь оц. 0,5 мм
Окраш. техн.

Изм.	Кол. уч.	Лист	№ док.	Подп.	Дата	788-14.10/24 -КМД		
						Многоуровневый гараж-стоянка на 300 мест, по адресу: Московская область, городской округ Подольск, вблизи д. Борисовка.		
Разраб.		Ломсков В.Л.				Устройство навесных фасадных систем	Стадия	Лист	Листов
Пров.		Салахов А.Н.					Р	7	8
						Крашка, шина ламели			

Согласовано

Взам.инв.№

Подп. и дата

Инв.№подл.

Формат А3

Спецификация элементов КМД

Наименование:	Ед. изм	Кол-во
Заднее ребро ламели	м.пог	8243,131
Боковина ламели, правая	м.пог	8243,131
Боковина ламели, левая	м.пог	8243,131
Переднее ребро ламели	м.пог	8243,131
Уголок крепления ламели, правый, RAL 3003	шт	5530
Уголок крепления ламели, левый, RAL 3003	шт	5530
Шина соединения ламелей, RAL 3003	шт	2300
Крышка ламели, RAL 3003	шт	2500

Согласовано

Взам.инв.№

Подп. и дата

Инв.№подл.

Изм.	Кол. уч.	Лист	№ док.	Подп.	Дата
Разраб.		Ломсков В.Л.			
Пров.		Салахов А.Н.			

788-14.10/24 -КМД

Многоуровневый гараж-стоянка на 300 мест, по адресу: Московская область, городской округ Подольск, вблизи д. Борисовка.

Устройство навесных фасадных систем	Стадия	Лист	Листов
	Р	8	8
Спецификация КМД	ТЕХНОПРОЕКТ		

Формат А3