Объект: капитальный ремонт здания РАН, расположенного по адресу: г. Москва, Ленинский проспект, д. 32А

2024-22-08 АС

Устройство потолочных конструкций

Гл. инженер	Салахов А.Н.	
Ген. директор	Кулигин А.А.	

г. Москва 2024г.

Состав проекта:	
Общие данные	1
Пояснительная записка	2
Схема сборки подвесов	3
Спецификации используемых элементов	4-5
Перечень используемых плит	6
Спецификации используемых элементов	7-9
Сземы, узлы, сечения	10-16
Раскладка потолочных панелей, схема монтажа несущей конструкци	17-178

Список прилагаемых документов	
Расчетное обоснование. 2024.22.08 - РО	
Альбом технических решений "АЛБЕС"	

Согласовано

Взам.инв.№

Подп. и дата

Инв.№подл.

Изм.	Кол. уч.	Лист	№ док.	Подп.	Дата
Разраб.		Ломсков В.Л.			
Пров.		Салахов А.Н.			

2024-22-08 АС

Капитальный ремонт здания РАН,
расположенного по адресу: г. Москва, Ленинский проспект, д. 32А

Устройство потолочных конструкций	Стадия	Лист	Листов
	Р	1	178
Общие данные	Rifinitura		

Формат А3

Содержание тома:

Пояснительная записка.
1. Основания для проектирования. Рабочая документация раздела выполняется в рамках проекта по реконструкции интерьера объекта «Здание РАН», расположенного по адресу: г. Москва, Ленинский проспект, д. 32А.
Технологическая часть проекта выполнена в соответствии с действующими нормативными документами:

- ФЗ 185 «Технический регламент о безопасности зданий и сооружений» от 30.12.2009 (с изм. и доп., вступ. в силу с 02.07.2013);
- ФЗ 184 "О техническом регулировании" (с изменениями на 28 ноября 2018 года)
- Пост. Правительства РФ №985 от 04.07.2020;
- СП 52.13330.2016 "СНиП 23-05-95 Естественное и искусственное освещение" (с Изменением № 1)
- СП 118.13330.2012 "СНиП 31-06-2009 Общественные здания и сооружения" (с Изменениями N 1-4)

2. Основные технологические решения. Основное технологическое решение - применение подвесного модульного потолка. Система потолка состоит из металлического каркаса и декоративных потолочных гипсовых плит. Характерной особенностью кессонного подвесного потолка на видимой подвесной системе являются направляющие, которые после монтажа на них потолочных плит остаются видимыми и представляют собой элемент декора. Кессонный потолок - это рисунок углублений в потолочной поверхности. В архитектуре "кессон" - это утопленная панель в потолке, включая внутренние поверхности куполов и сводов. Если поверхность "кессонная", то она не гладкая. Кессонные потолки на открытой системе имеют модульную структуру с большим количеством возможных типоразмеров кассет и схем монтажа, что обеспечивает большую гибкость при проектировании и декорировании потолков. Такой потолок состоит из системы нониус-подвесов различной конструкции и регулируемой длины, прикрепленных к несущим строительным конструкциям. К подвесам крепятся направляющие, образующие ячейки каркаса и обеспечивающие жесткость всей конструкции. В ячейки вставляются декоративные гипсовые плиты.
В качестве каркаса для кессонных потолков с открытой системой используется подсистема Click Prim 24 производства «Албес» или аналог. Несущая основа системы - профиль Т-24 с шириной видимой части 24мм.
3. Условия эксплуатации.
- Допускаемая максимальная температура эксплуатации: не выше +90оС.
- Допускаемые зоны влажности (по СНиП 23-02-2003): сухая, нормальная, влажная.
- Допускаемая степень агрессивности окружающей среды (по СНиП 2.03.11-85): неагрессивная, слабоагрессивная, среднеагрессивная.
- Класс пожарной опасности (По СниП 21-01-97): КМ 0, КМ 1.
- Запрещается применение подвесных систем Т-24 "Албес", в помещениях с повышенной влажностью
- Не допускается применение подвесного потолка на открытой системе с гипсовыми плитами в помещениях с повышенной ветровой нагрузкой и сейсмоопасных районах.
Требования безопасности.
Пожарная безопасность профиля определяется на основании сертификата пожарной безопасности.
Группа горючести: НГ, Г1 по ГОСТ 30244-94(негорючие, слабогорючие - по СНиП 21-01-97). (в зависимости от материала)
Группа воспламеняемости: В1 по ГОСТ 30402-96 (трудновоспламеняемые - по СНиП 21-01-97).
Группа распространения пламени: РП1 по ГОСТ Р 51032-97 (нераспространяющие - по СНиП 21-01-97).
Малая дымообразующая способность по ГОСТ 12.1.044-89, п.(группа дымообразующей способности Д 1 - по СНиП 21-01-97).
Малоопасные по токсичности продуктов горения по ГОСТ
12.1.044-89, п. 4.20 (группа токсичности Т1 - по СНиП 21-01-97).
Санитарно-эпидемиологическая безопасность профиля определяется на основе санитарно-эпидемиологического заключения. Соответствует государственным санитарно-эпидемиологическим правилам и нормативам ГН 2.2.5.686-98, ГН 2.1.6.695-98 и ГН 2.1.6.696-98.

Разрешено для использования в жилищном и гражданском строительстве при устройстве подвесных потолков, обшивки внутренних стен общественных, производственных, вспомогательных, лечебно-профилактических учреждений , предприятий общественного питания и пищеблоках

4. Параметры и геометрические характеристики основных элементов кассетного потолка на видимой подвесной системе.
Т-профиль является основным несущим элементом системы образуя модуль в зависимости от размеров выбранных панелей. Несущие профили соединяются по длине с друг другом с помощью специальных замков методом защелкивания.
К несущим профилям крепятся поперечные.
Нониус шплинт.
Скоба для соединения частей подвеса.
Нониус удлинитель.
Удлинительный элемент со сплошной перфорацией. Предназначен для удлинения Нониус-подвеса. Крепление осуществляется с помощью Нониус-соединителя и Нониус-шплинта (фиксатора).

Нониус-подвес. Нижняя часть.
Элементы Нониус-подвеса, которые адаптированы для крепления того, или иного типа подвесного потолка.
- Нижняя часть для Т-профиля.
Применяется для крепления подвесной системы Т-профиль системы с потолочными плитами и обыкновенного Грильято.
Крепление нижней части подвеса к профилю подсистемы осуществляется при помощи вытяжной заклёпки Ø 4 мм.
РЕКОМЕНДАЦИИ ПО МОНТАЖУ:
Для крепления Нониус-подвеса к перекрытию применяются:
- Анкер-клин;
- Металлический анкер;

Подбор крепёжного элемента осуществляется исходя из требуемой несущей способности подвеса, массы подвесного потолка, материала перекрытия, противопожарных требований и в соответствии с рекомендациями производителя крепёжных элементов.
Утверждение крепёжного элемента производиться после проведения испытаний "на вырыв" непосредственно на объекте.
После сборки и выравнивания нониус-подвеса, концы шплинтов необходимо загнуть на угол 15-20° для предотвращения выпадания шплинтов из отверстий подвеса.
Для увеличения максимальной длины Нониус-подвеса необходимо использовать удлинитель и соединитель. Удлинитель увеличивает длину подвеса на величину, равную длине самого удлинителя. Максимальная длина подвеса с удлинителями составляет 4 метра. Дальнейшее увеличение длины подвеса требует обоснования в виде статического расчёта системы в проекте.

Изм.	Кол. уч.	Лист	№ док.	Подп.	Дата	2024-22-08	АС	
						Капитальный ремонт здания РАН, расположенного по адресу: г. Москва, Ленинский проспект, д. 32А		
Разраб.		Ломсков В.Л.				Устройство потолочных конструкций	Стадия	Лист	Листов
Пров.		Салахов А.Н.					Р	2	178
						Пояснительная записка	Rifinitura	

Согласовано

Взам.инв.№


Подп. и дата

Инв.№подл.


Формат А3

Схема сборки подвесов

При свесе потолка 200-700 мм

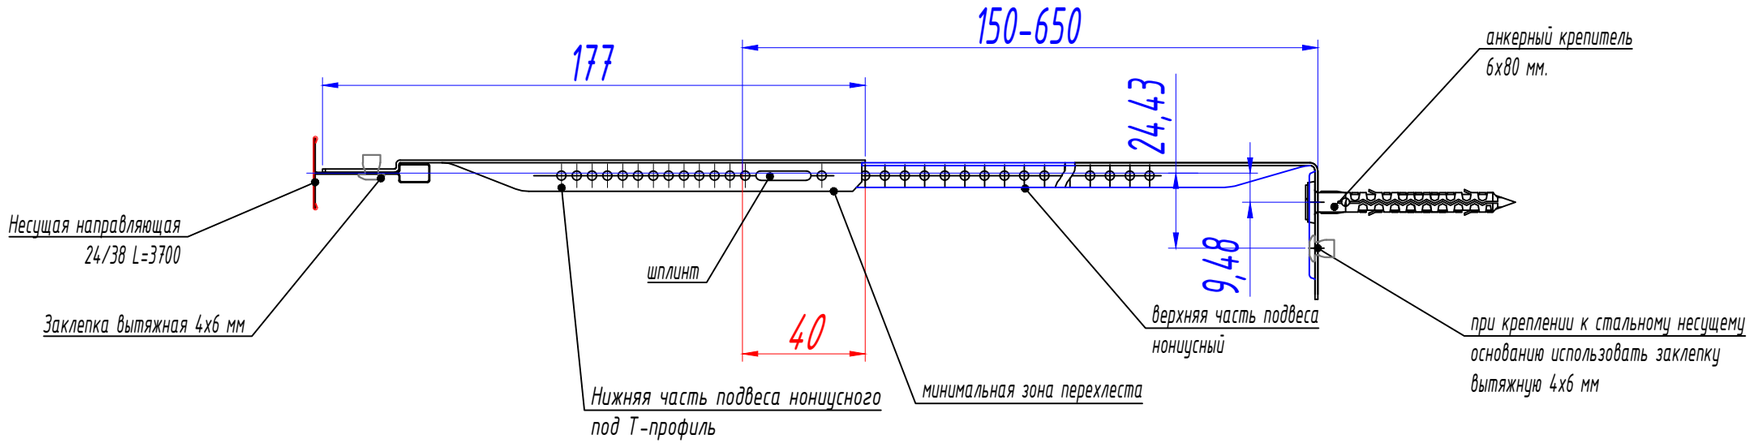

При свесе потолка 800-2000 мм

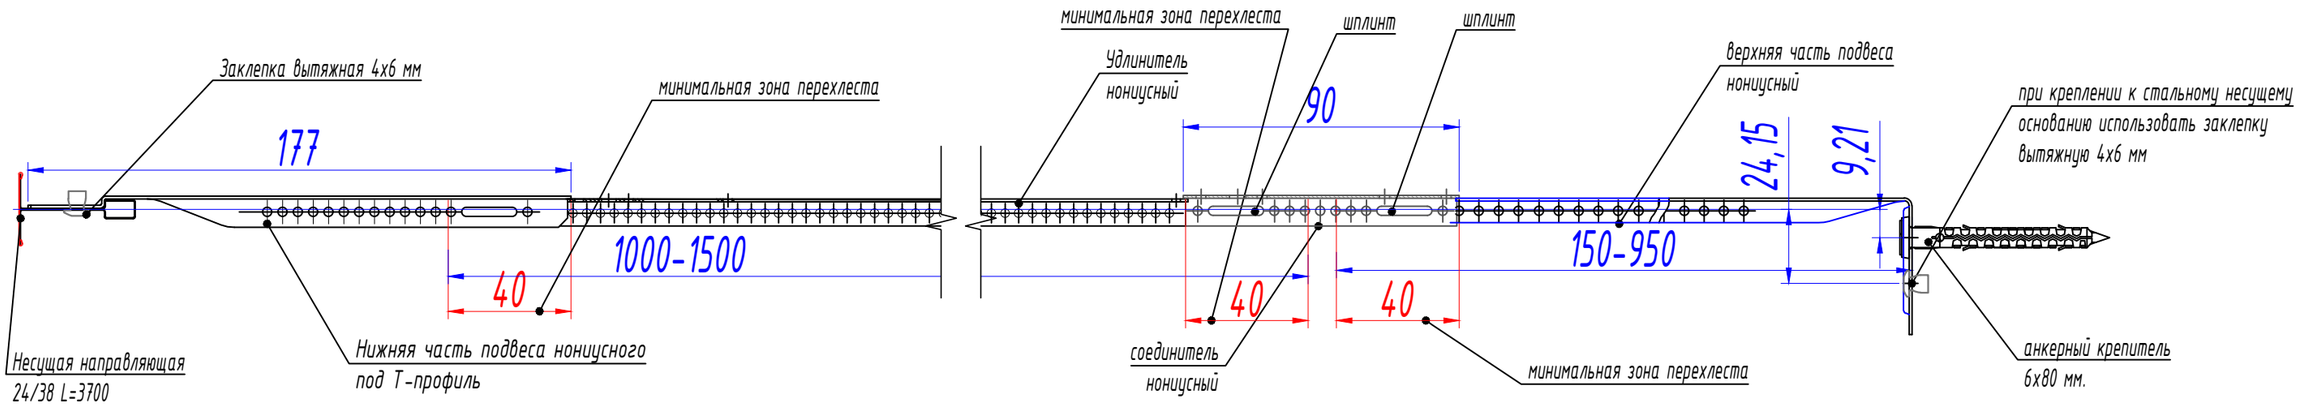

Согласовано

Взам.инв.№

Подп. и дата

Инв.№подл.

Изм.	Кол. уч.	Лист	№ док.	Подп.	Дата
Разраб.		Ломсков В.Л.			
Пров.		Салахов А.Н.			

2024-22-08 АС

Капитальный ремонт здания РАН,
расположенного по адресу: г. Москва, Ленинский проспект, д. 32А

Устройство потолочных конструкций

Стадия	Лист	Листов
Р	3	178

Узлы, схемы сечения

Rifinitura

Формат А3

Детализация комплектов подвесов по помещениям

Наименование	Свес	Помещение	Кол-во	Подвес Ниж, L, мм	Удлинитель, L, мм	Соединитель, L, мм	Подвес Верх, L, мм
1этаж							
Подвес	2000	111-1	39	177	1000	90	950 (1000)
Подвес	2000	111-2	11	177	1000	90	950 (1000)
Подвес	2000	111-3	55	177	1000	90	950 (1000)
Подвес	2000	111-5	49	177	1000	90	950 (1000)
Подвес	2000	111-6	65	177	1000	90	950 (1000)
Подвес	2000	111-7	11	177	1000	90	950 (1000)
Подвес	2000	111-8	55	177	1000	90	950 (1000)
Подвес	2000	160	56	177	1500	90	550 (600)
Подвес	2000	167	112	177	1500	90	550 (600)
Подвес	1200	118	22	177	1000	90	450 (500)
Подвес	1200	121	22	177	1000	90	450 (500)
Подвес	1200	124	22	177	1000	90	450 (500)
Подвес	1200	142	57	177	1000	90	450 (500)
Подвес	1200	146	49	177	1000	90	450 (500)
Подвес	1200	151	21	177	1000	90	450 (500)
Подвес	1200	153	20	177	1000	90	450 (500)
Подвес	1200	155	36	177	1000	90	450 (500)
Подвес	1200	165	96	177	1000	90	450 (500)
Подвес	800	113	38	177	1000	90	150 (200)
Подвес	800	152	77	177	1000	90	150 (200)
Подвес	800	154	44	177	1000	90	150 (200)
Подвес	800	163	40	177	1000	90	150 (200)
Подвес	700	166	96	177			650 (700)
Подвес	700	168	96	177			650 (700)
Подвес	700	169	22	177			650 (700)
Подвес	500	117	40	177			450 (500)
Подвес	500	119	42	177			450 (500)
Подвес	500	120	42	177			450 (500)
Подвес	500	122	36	177			450 (500)
Подвес	500	123	36	177			450 (500)
Подвес	500	125	42	177			450 (500)
Подвес	500	126	42	177			450 (500)
Подвес	500	136	99	177			450 (500)
Подвес	500	137	88	177			450 (500)
Подвес	500	141	77	177			450 (500)
Подвес	500	144	43	177			450 (500)
Подвес	500	156	24	177			450 (500)
Подвес	500	157	219	177			450 (500)
Подвес	500	158	99	177			450 (500)
Подвес	500	161	80	177			450 (500)
2 этаж							
Подвес	2000	212	40	177	1500	90	550 (600)
Подвес	2000	214	40	177	1500	90	550 (600)
Подвес	2000	216	56	177	1500	90	550 (600)
Подвес	2000	218	40	177	1500	90	550 (600)
Подвес	2000	219	86	177	1500	90	550 (600)
Подвес	2000	223	34	177	1500	90	550 (600)
Подвес	2000	224	2	177	1500	90	550 (600)
Подвес	2000	225	80	177	1500	90	550 (600)
Подвес	2000	232	84	177	1500	90	550 (600)
Подвес	2000	234	10	177	1500	90	550 (600)
Подвес	700	205	36	177			650 (700)
Подвес	700	206	36	177			650 (700)
Подвес	700	208-1	59	177			650 (700)
Подвес	700	208-2	70	177			650 (700)
Подвес	700	208-3	70	177			650 (700)
Подвес	700	208-4	70	177			650 (700)
Подвес	700	208-5	70	177			650 (700)
Подвес	700	208-6	70	177			650 (700)
Подвес	700	208-6.1	32	177			650 (700)
Подвес	700	208-7	59	177			650 (700)
Подвес	700	208-8	70	177			650 (700)
Подвес	700	208-9	70	177			650 (700)
Подвес	700	221-1	64	177			650 (700)
Подвес	700	221-2	90	177			650 (700)
Подвес	700	221-3	68	177			650 (700)
Подвес	700	221-4	70	177			650 (700)
Подвес	700	221-4.1	36	177			650 (700)
Подвес	700	221-5	70	177			650 (700)
Подвес	700	221-6	70	177			650 (700)
Подвес	700	221-6.1	32	177			650 (700)
Подвес	700	221-7	64	177			650 (700)
Подвес	700	221-8	70	177			650 (700)
Подвес	700	221-9	68	177			650 (700)
3 этаж							
Подвес	2270	327	15	177	1500	90	950 (1000)
Подвес	2200	325	454	177	1500	90	950 (1000)
Подвес	2200	326	158	177	1500	90	950 (1000)
Подвес	2000	301	91	177	1500	90	550 (600)
Подвес	2000	311	52	177	1500	90	550 (600)
Подвес	2000	321	43	177	1500	90	550 (600)
Подвес	2000	322	62	177	1500	90	550 (600)

Согласовано

Взам.инв.№

Подп. и дата

Инв.№подл.

Изм.	Кол. уч.	Лист	№ док.	Подп.	Дата
Разраб.		Ломсков В.Л.			
Пров.		Салахов А.Н.			

2024-22-08 АС

Капитальный ремонт здания РАН, расположенного по адресу: г. Москва, Ленинский проспект, д. 32А

Устройство потолочных конструкций

Стадия	Лист	Листов
Р	4	178

Спецификации используемых элементов

Rifinitura

Формат А3

Подвес	2000	324	15	177	1500	90	550 (600)
Подвес	2000	334	55	177	1500	90	550 (600)
Подвес	2000	335	55	177	1500	90	550 (600)
Подвес	2000	350	35	177	1500	90	550 (600)
Подвес	2000	351	62	177	1500	90	550 (600)
Подвес	2000	359	55	177	1500	90	550 (600)
Подвес	2000	364	8	177	1500	90	550 (600)
Подвес	2000	367	73	177	1500	90	550 (600)
Подвес	2000	368	35	177	1500	90	550 (600)
Подвес	2000	370	39	177	1500	90	550 (600)
Подвес	1970	310	92	177	1500	90	550 (600)
Подвес	1970	312	55	177	1500	90	551 (600)
Подвес	1970	323	107	177	1500	90	552 (600)
Подвес	1970	334	39	177	1500	90	553 (600)
Подвес	1970	336	39	177	1500	90	554 (600)
Подвес	1970	343	39	177	1500	90	555 (600)
Подвес	1970	345	39	177	1500	90	556 (600)
Подвес	1970	349	150	177	1500	90	557 (600)
Подвес	1970	353	43	177	1500	90	558 (600)
Подвес	1970	358	39	177	1500	90	559 (600)
Подвес	1970	360	43	177	1500	90	560 (600)
Подвес	1970	366	43	177	1500	90	561 (600)
Подвес	1970	367	155	177	1500	90	562 (600)
Подвес	1800	334	20	177	1000	90	950 (1000)
Подвес	1800	335	20	177	1000	90	950 (1000)
Подвес	1800	359	20	177	1000	90	950 (1000)
Подвес	1800	367	20	177	1000	90	950 (1000)
Подвес	1670	323	79	177	1000	90	650 (1000)
Подвес	1670	349	106	177	1000	90	650 (1000)
Подвес	1670	367	99	177	1000	90	650 (1000)
4 этаж							
Подвес	760	417	34	177	1000	90	150 (200)
Подвес	760	420	30	177	1000	90	150 (200)
Подвес	760	421	187	177	1000	90	150 (200)
Подвес	760	422	77	177	1000	90	150 (200)
Подвес	760	423	77	177	1000	90	150 (200)
Подвес	760	437	106	177	1000	90	150 (200)
Подвес	760	442	209	177	1000	90	150 (200)
Подвес	760	460	93	177	1000	90	150 (200)
Подвес	760	465	134	177	1000	90	150 (200)
Подвес	600	456	15	177			550 (600)
Подвес	600	457	32	177			550 (600)
Подвес	600	458	12	177			550 (600)
Подвес	500	443	77	177			450 (500)
Подвес	500	444	87	177			450 (500)
Подвес	350	464	63	177			450 (500)
Подвес	350	467	48	177			450 (500)
Подвес	300	440	70	177			450 (500)
Подвес	300	463	88	177			450 (500)
Подвес	300	467	1	177			450 (500)
Подвес	300	474	42	177			450 (500)
Подвес	260	468	40	177			450 (500)
Подвес	250	425	25	177			450 (500)
Подвес	250	426	25	177			450 (500)
Подвес	250	427	55	177			450 (500)
Подвес	250	439	38	177			450 (500)
Подвес	250	462	30	177			450 (500)
Подвес	250	470	66	177			450 (500)
Подвес	230	424	55	177			450 (500)
Подвес	230	428	55	177			450 (500)
Подвес	230	429	25	177			450 (500)
Подвес	230	430	25	177			450 (500)
Подвес	230	431	55	177			450 (500)
Подвес	230	445	25	177			450 (500)
Подвес	230	446	25	177			450 (500)
Подвес	230	447	25	177			450 (500)
Подвес	230	448	25	177			450 (500)
Подвес	230	449	25	177			450 (500)
Подвес	230	450	25	177			450 (500)
Подвес	230	451	25	177			450 (500)
Подвес	230	452	25	177			450 (500)
Подвес	230	453	25	177			450 (500)
Подвес	230	454	25	177			450 (500)
Подвес	230	455	50	177			450 (500)
Подвес	230	469	50	177			450 (500)
Подвес	230	471	49	177			450 (500)
Подвес	200	472	66	177			150 (200)
Подвес	200	473	50	177			150 (200)

Спецификация профиля, по этажам

	Ед. изм.	1 этаж	2этаж	3 этаж	4 этаж	Общ.
Площадь подсистемы	м.кв	1040,7	911,9	1522,9	1250,6	4726,1
Направляющая несущая 24х38 3700*	шт	640	534	755	764	2693,0
Направляющая поперечная 24х38 600*	шт	3297	2653	3661	4022	13633,0
Профиль PL 19х24*	м.пог	950	928	1577	1140	4595,0

*с учетом замка и реза, без запаса

Согласовано

Взам.инв.№

Подп. и дата

Инв.№подл.

Изм.	Кол. уч.	Лист	№ док.	Подп.	Дата
Разраб.		Ломсков В.Л.			
Пров.		Салахов А.Н.			

2024-22-08 АС

Капитальный ремонт здания РАН,
расположенного по адресу: г. Москва, Ленинский проспект, д. 32А

Устройство потолочных конструкций

Стадия	Лист	Листов
Р	5	178


Спецификации используемых элементов

Rifinitura


Формат А3

Перечень используемых плит


Тип 1

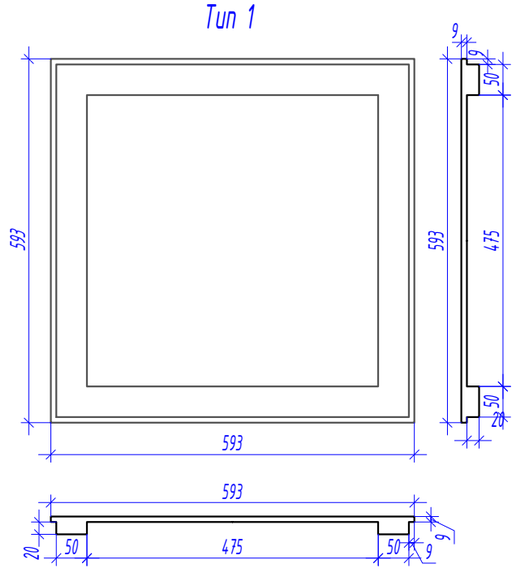


Тип 3

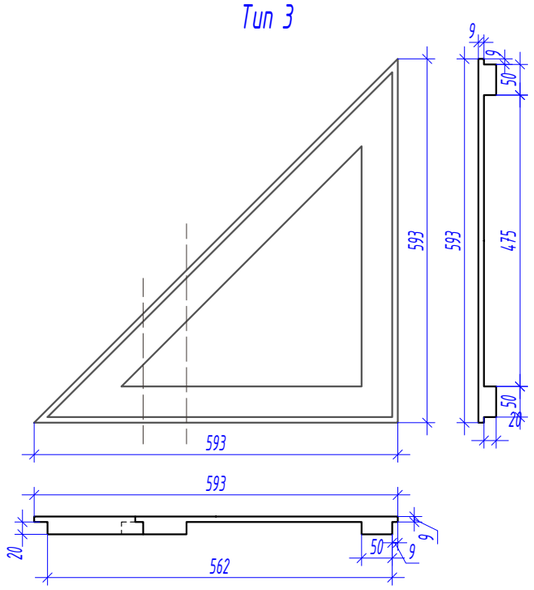


Тип 4

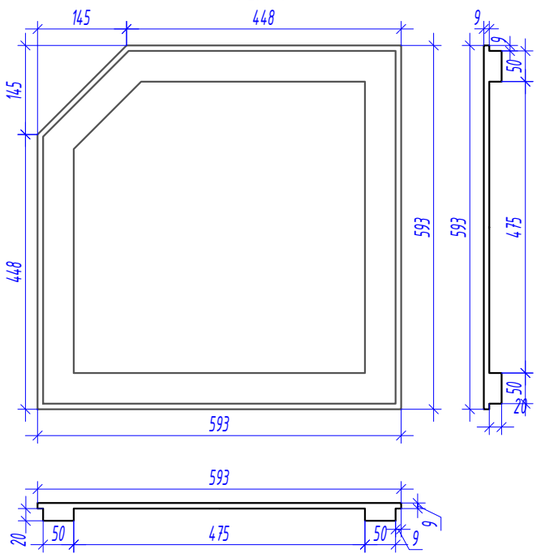


Тип 5

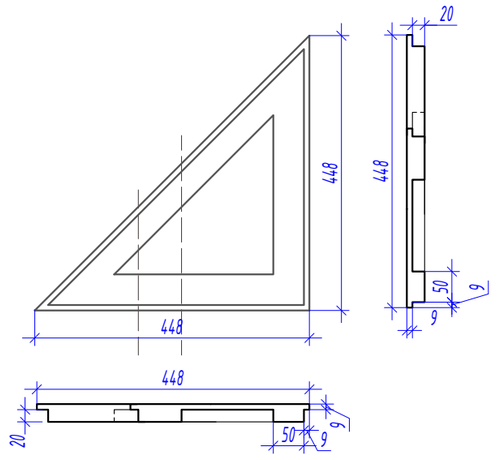


Тип 6

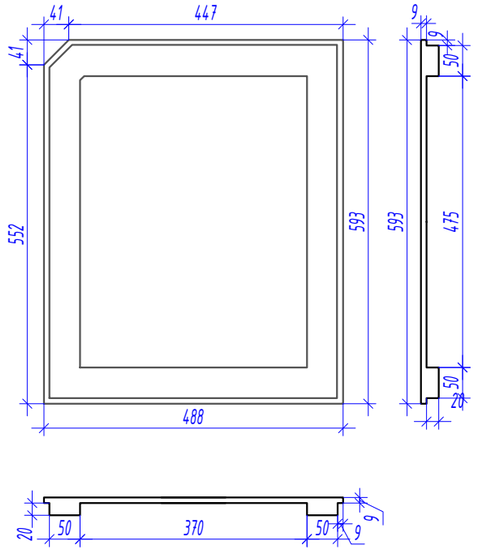


Тип 7

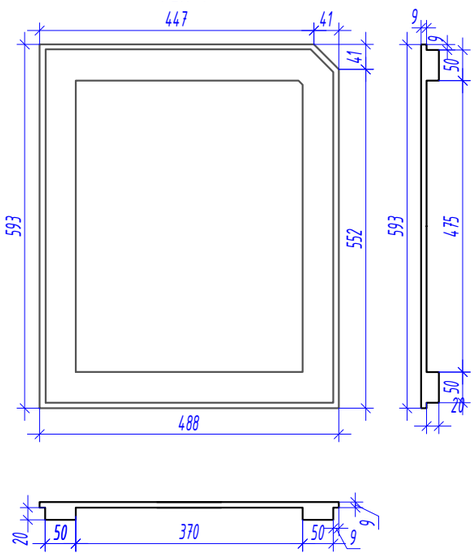

Тип 8

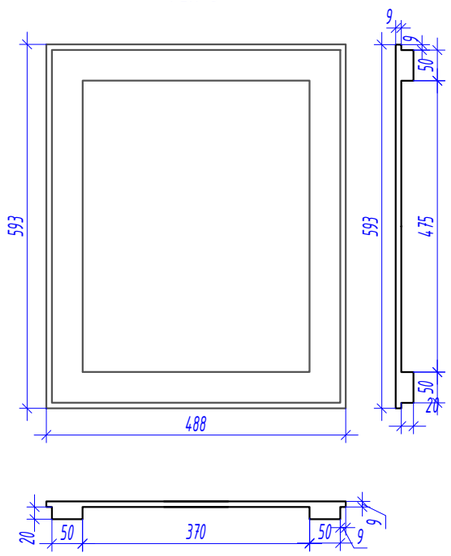

Тип 9

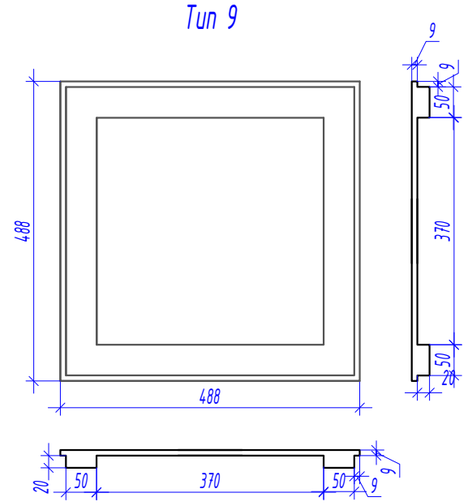

Изм.	Кол. уч.	Лист	№ док.	Подп.	Дата
Разраб.		Ломсков В.Л.			
Пров.		Салахов А.Н.			

2024-22-08 АС

Капитальный ремонт здания РАН,
расположенного по адресу: г. Москва, Ленинский проспект, д. 32А

Устройство потолочных конструкций

Стадия	Лист	Листов
Р	6	178

Перечень используемых плит

Rifinitura

Согласовано

Взам.инв.№

Подп. и дата

Инв.№подл.

Формат А3

Специйикация плит по помещениям

№ помещения	Кол-во шт.	Тип конструкции
1 этаж		
111	296	Тип 1
	5	Тип 8
	27	Тип 3
113	41	Тип 1
	2	Тип 3
117	43	Тип 1
	2	Тип 3
118	30	Тип 1
119	45	Тип 1
120	45	Тип 1
121	20	Тип 1
122	39	Тип 1
	1	Тип 3
123	39	Тип 1
	1	Тип 3
124	30	Тип 1
125	45	Тип 1
126	45	Тип 1
136	120	Тип 1
137	100	Тип 1
	10	Тип 8
141	72	Тип 1
	9	Тип 8
142	90	Тип 1
144	51	Тип 1
	2	Тип 3
146	60	Тип 1
149	8	Тип 8
151	18	Тип 1
152	81	Тип 1
	8	Тип 8
153	12	Тип 1
	6	Тип 8
154	50	Тип 1
	10	Тип 8
155	32	Тип 1
	8	Тип 8
156	21	Тип 1
157	244	Тип 1
	14	Тип 8
158	117	Тип 1
	13	Тип 8
160	66	Тип 1
161	89	Тип 1
	9	Тип 8
163	41	Тип 1
	2	Тип 3
165	100	Тип 1
	10	Тип 8
166	121	Тип 1
167	130	Тип 1
	10	Тип 8
168	100	Тип 1
	20	Тип 8
	1	Тип 9
2 этаж		
205	40	Тип 1
206	40	Тип 1
208	672	Тип 1
	120	Тип 3
212	43	Тип 1
	2	Тип 3
214	43	Тип 1
	2	Тип 3
216	66	Тип 1
218	43	Тип 1
	2	Тип 3
219	93	Тип 1
	11	Тип 8
221	712	Тип 1
	120	Тип 3
	8	Тип 5
	28	Тип 8
223	33	Тип 1
	2	Тип 3
224	1	Тип 1
	1	Тип 8
225	88	Тип 1
	1	Тип 8
232	95	Тип 1
	6	Тип 8
234	8	Тип 1

Согласовано

Взам.инв.№

Подп. и дата

Инв.№подл.

Изм.	Кол. уч.	Лист	№ док.	Подп.	Дата
Разраб.		Ломсков В.Л.			
Пров.		Салахов А.Н.			

2024-22-08 АС

Капитальный ремонт здания РАН,
расположенного по адресу: г. Москва, Ленинский проспект, д. 32А

Устройство потолочных конструкций

Стадия	Лист	Листов
Р	7	178

Спецификации используемых элементов

Rifinitura

Формат А3

3 этаж		
301	147	Тип 1
	6	Тип 3
310	147	Тип 1
	6	Тип 3
311	36	Тип 1
	50	Тип 1
312	126	Тип 1
	5	Тип 3
	28	Тип 8
	9	Тип 9
321	66	Тип 1
	3	Тип 3
322	81	Тип 1
	20	Тип 8
	4	Тип 9
323	255	Тип 1
	24	Тип 3
	8	Тип 4
	12	Тип 5
	4	Тип 6
	4	Тип 7
	26	Тип 8
	9	Тип 9
324	24	Тип 1
325	764	Тип 1
	48	Тип 3
326	246	Тип 1
	24	Тип 3
327	24	Тип 1
334	52	Тип 1
	2	Тип 3
335	84	Тип 1
	54	Тип 8
	6	Тип 9
336	52	Тип 1
	2	Тип 3
343	52	Тип 1
	2	Тип 3
344	106	Тип 1
	30	Тип 8
	4	Тип 9
345	52	Тип 1
	2	Тип 3
349	331	Тип 1
	24	Тип 3
	8	Тип 4
	12	Тип 5
	4	Тип 6
	4	Тип 7
	40	Тип 8
	8	Тип 9
350	60	Тип 1
351	98	Тип 1
	7	Тип 8
353	66	Тип 1
	3	Тип 3
358	52	Тип 1
	2	Тип 3
359	106	Тип 1
	30	Тип 8
	4	Тип 9
360	66	Тип 1
	3	Тип 3
364	30	Тип 1
366	66	Тип 1
	3	Тип 3
367	464	Тип 1
	16	Тип 3
	8	Тип 4
	8	Тип 5
	4	Тип 6
	4	Тип 7
	90	Тип 8
	12	Тип 9
368	60	Тип 1
370	64	Тип 1
	20	Тип 8
	8	Тип 9
4 этаж		
417	30	Тип 1
	3	Тип 8
420	42	Тип 1
421	230	Тип 1
	23	Тип 8
	2	Тип 9
422	90	Тип 1

Согласовано

Взам.инв.№

Подп. и дата

Инв.№подл.

Изм.	Кол. уч.	Лист	№ док.	Подп.	Дата
Разраб.		Ломсков В.Л.			
Пров.		Салахов А.Н.			

2024-22-08 АС

Капитальный ремонт здания РАН,
расположенного по адресу: г. Москва, Ленинский проспект, д. 32А

Устройство потолочных конструкций	Стадия	Лист	Листов
	Р	8	178
Спецификации используемых элементов	Rifinitura		

Формат А3

423	90	Тип 1
424	70	Тип 1
425	29	Тип 1
426	29	Тип 1
427	70	Тип 1
428	70	Тип 1
429	28	Тип 1
430	28	Тип 1
431	70	Тип 1
437	128	Тип 1
439	42	Тип 1
440	90	Тип 1
442	270	Тип 1
	12	Тип 8
443	90	Тип 1
444	90	Тип 1
445	28	Тип 1
446	28	Тип 1
447	28	Тип 1
448	28	Тип 1
449	28	Тип 1
450	28	Тип 1
451	28	Тип 1
452	28	Тип 1
453	28	Тип 1
454	28	Тип 1
455	63	Тип 1
456	15	Тип 1
457	27	Тип 1
458	10	Тип 1
460	104	Тип 1
	2	Тип 3
462	30	Тип 1
463	104	Тип 1
	12	Тип 8
464	66	Тип 1
	6	Тип 3
465	173	Тип 1
	4	Тип 8
	6	Тип 3
467	55	Тип 1
	5	Тип 3
468	41	Тип 1
	7	Тип 3
469	63	Тип 1
470	77	Тип 1
471	52	Тип 1
472	77	Тип 1
473	56	Тип 1
474	42	Тип 1
	10	Тип 3

Согласовано

Взам.инв.№

Подп. и дата

Инв.№подл.

Изм.	Кол. уч.	Лист	№ док.	Подп.	Дата
Разраб.		Ломсков В.Л.			
Пров.		Салахов А.Н.			

2024-22-08 АС

Капитальный ремонт здания РАН,
расположенного по адресу: г. Москва, Ленинский проспект, д. 32А

Устройство потолочных конструкций


Стадия	Лист	Листов
Р	9	178

Спецификации используемых элементов

Rifinitura

Формат А3

А - А

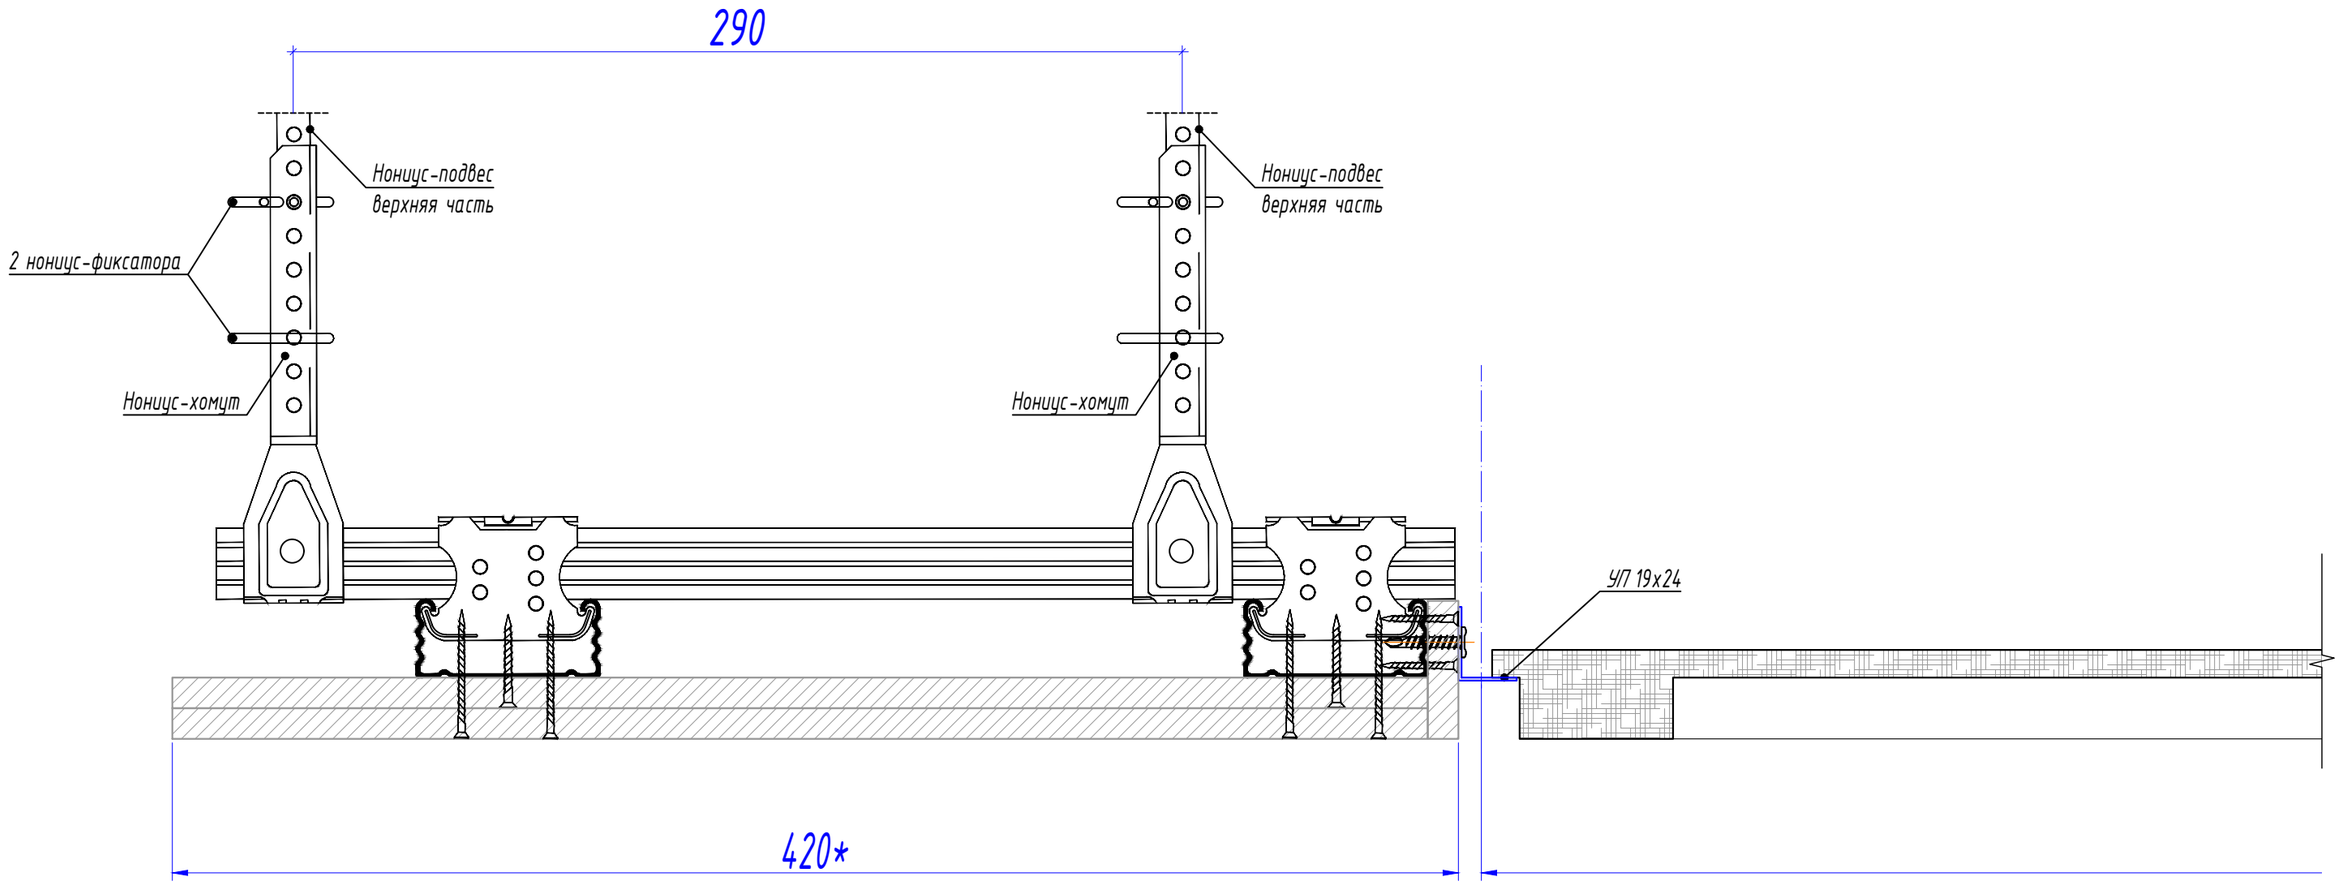

Согласовано

Взам.инв.№

Подп. и дата

Инв.№подл.

Изм.	Кол. уч.	Лист	№ док.	Подп.	Дата
Разраб.		Ломсков В.Л.			
Пров.		Салахов А.Н.			

2024-22-08 АС

Капитальный ремонт здания РАН,
расположенного по адресу: г. Москва, Ленинский проспект, д. 32А

Устройство потолочных конструкций


Стадия	Лист	Листов
Р	10	178

Узлы, схемы сечения

Rifinitura

Формат А3

Б-Б с подсветкой

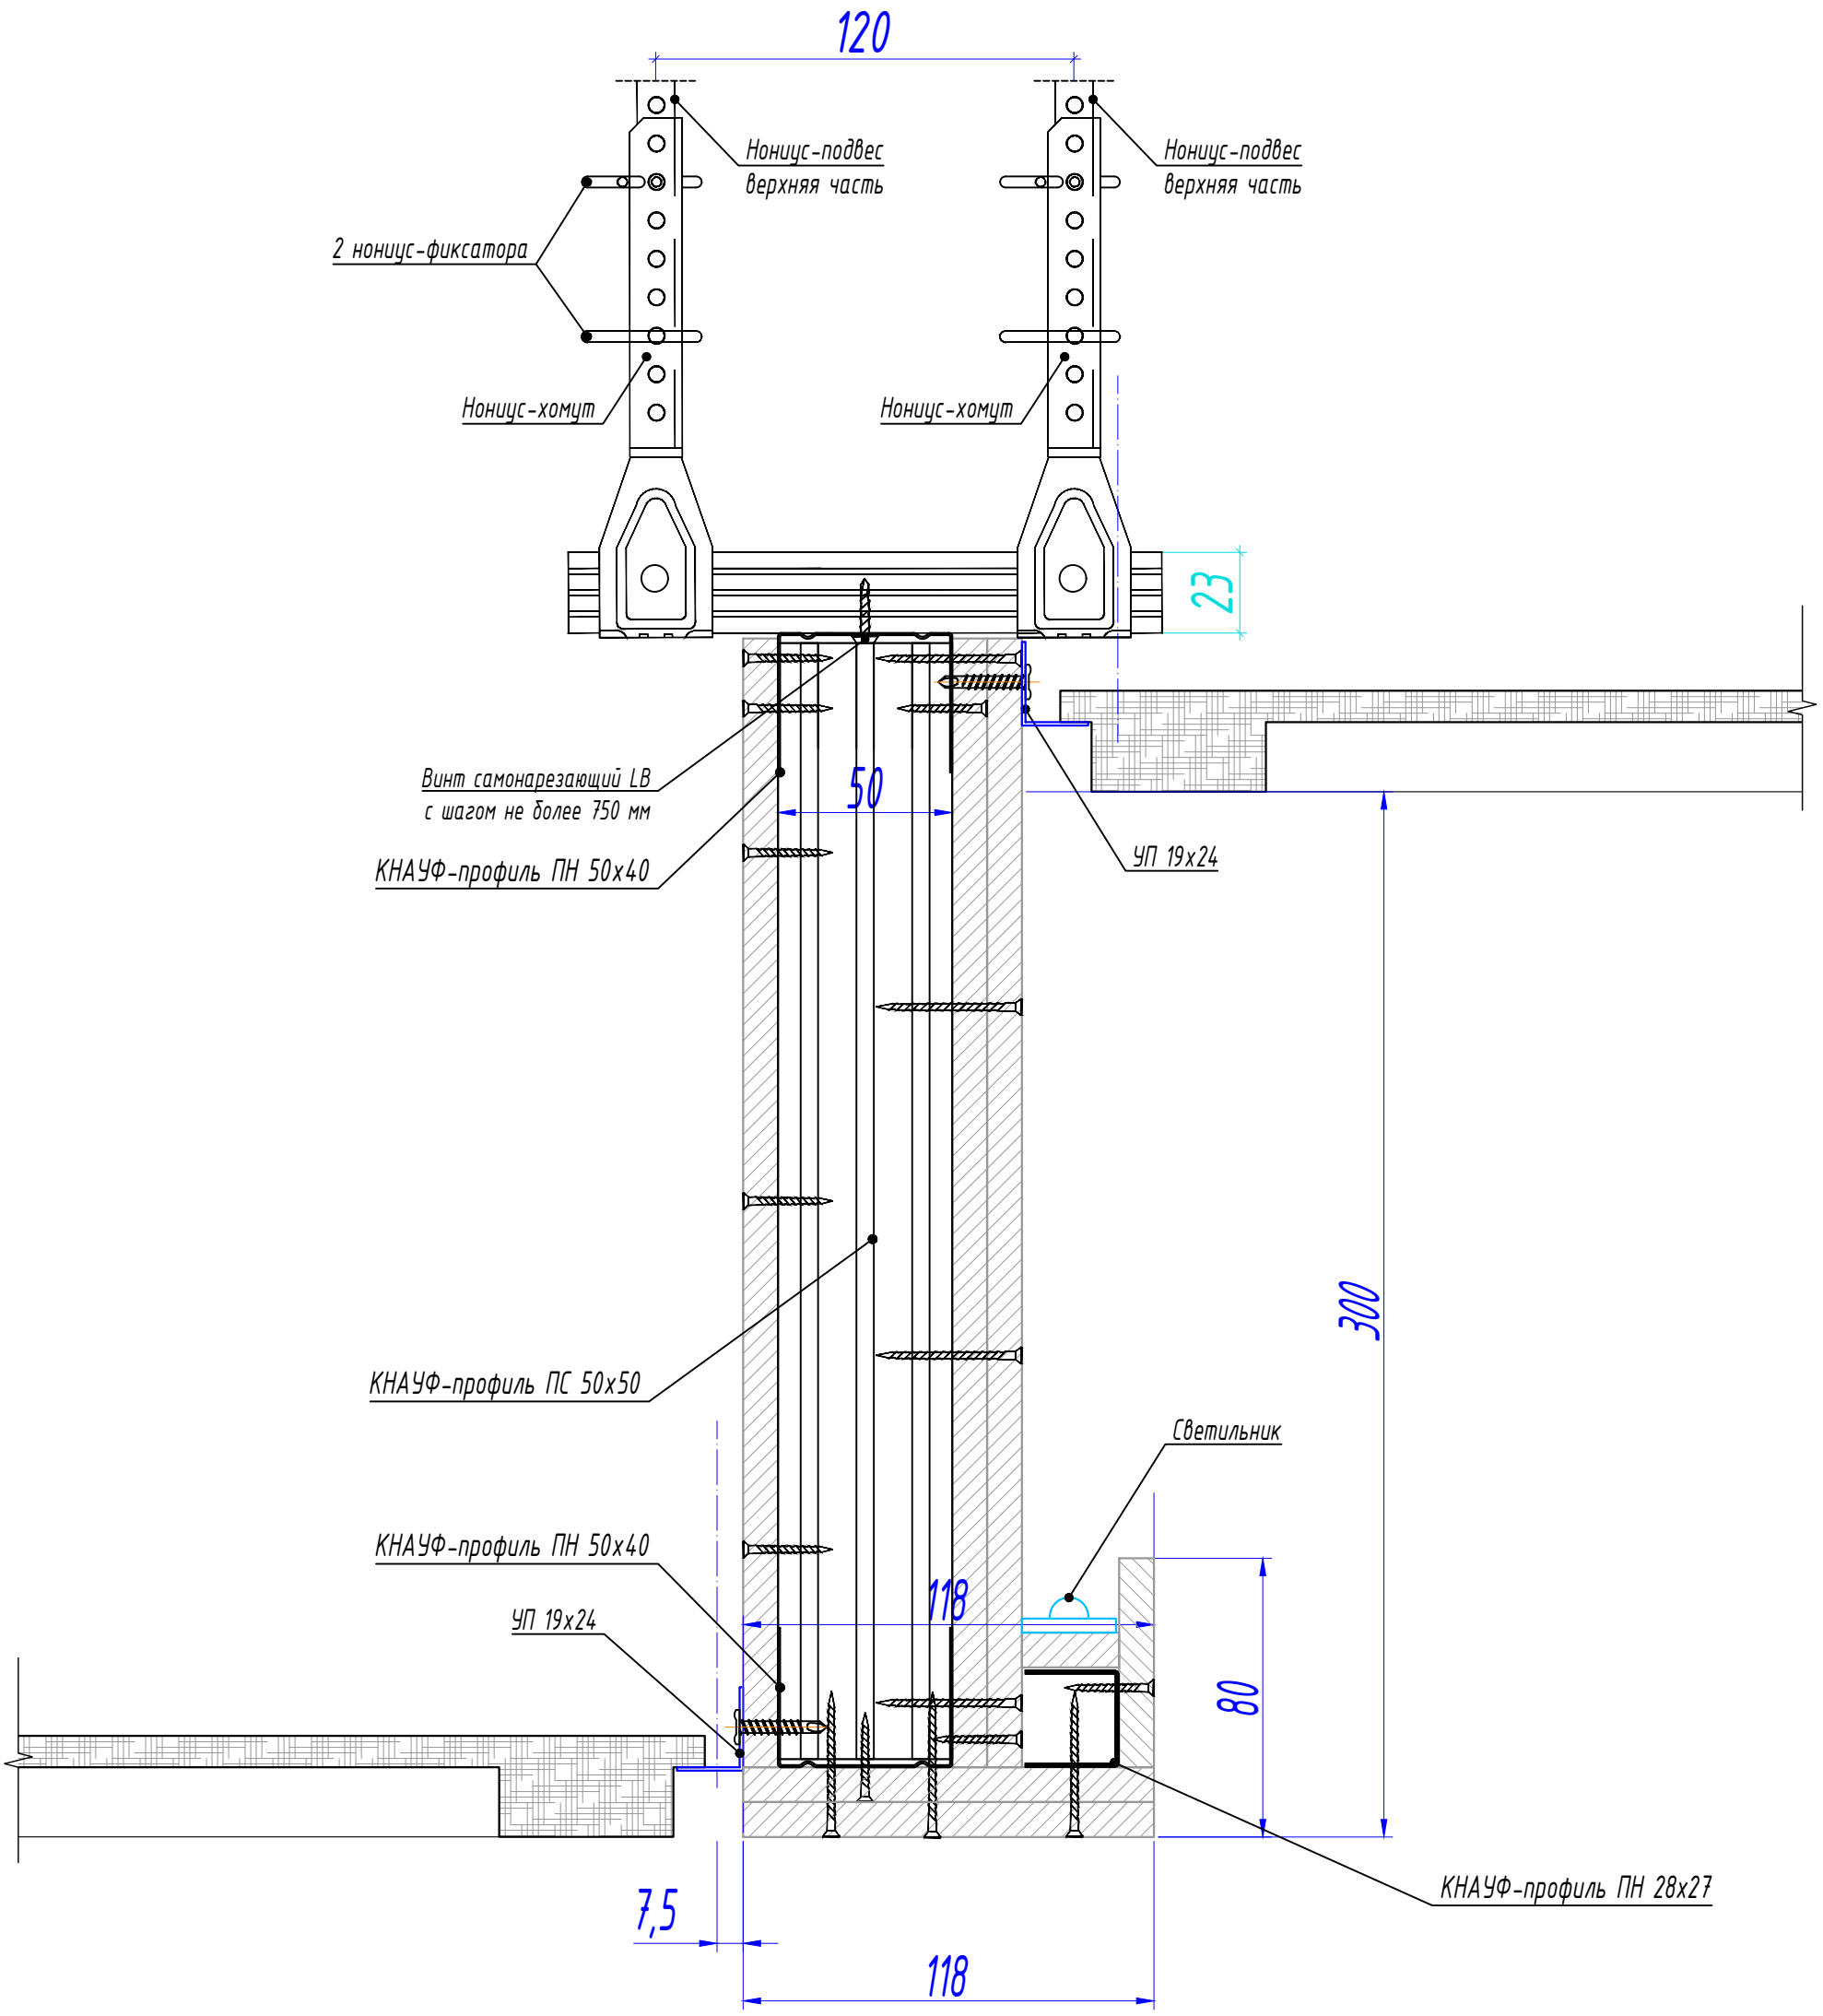

Согласовано

Взам.инв.№

Подп. и дата

Инв.№подл.

Изм.	Кол. уч.	Лист	№ док.	Подп.	Дата
Разраб.		Ломсков В.Л.			
Пров.		Салахов А.Н.			

2024-22-08 АС

Капитальный ремонт здания РАН,
расположенного по адресу: г. Москва, Ленинский проспект, д. 32А

Устройство потолочных конструкций


Стадия	Лист	Листов
Р	11	178

Узлы, схемы сечения

Rifinitura

Формат А3

Б-Б без подстветки

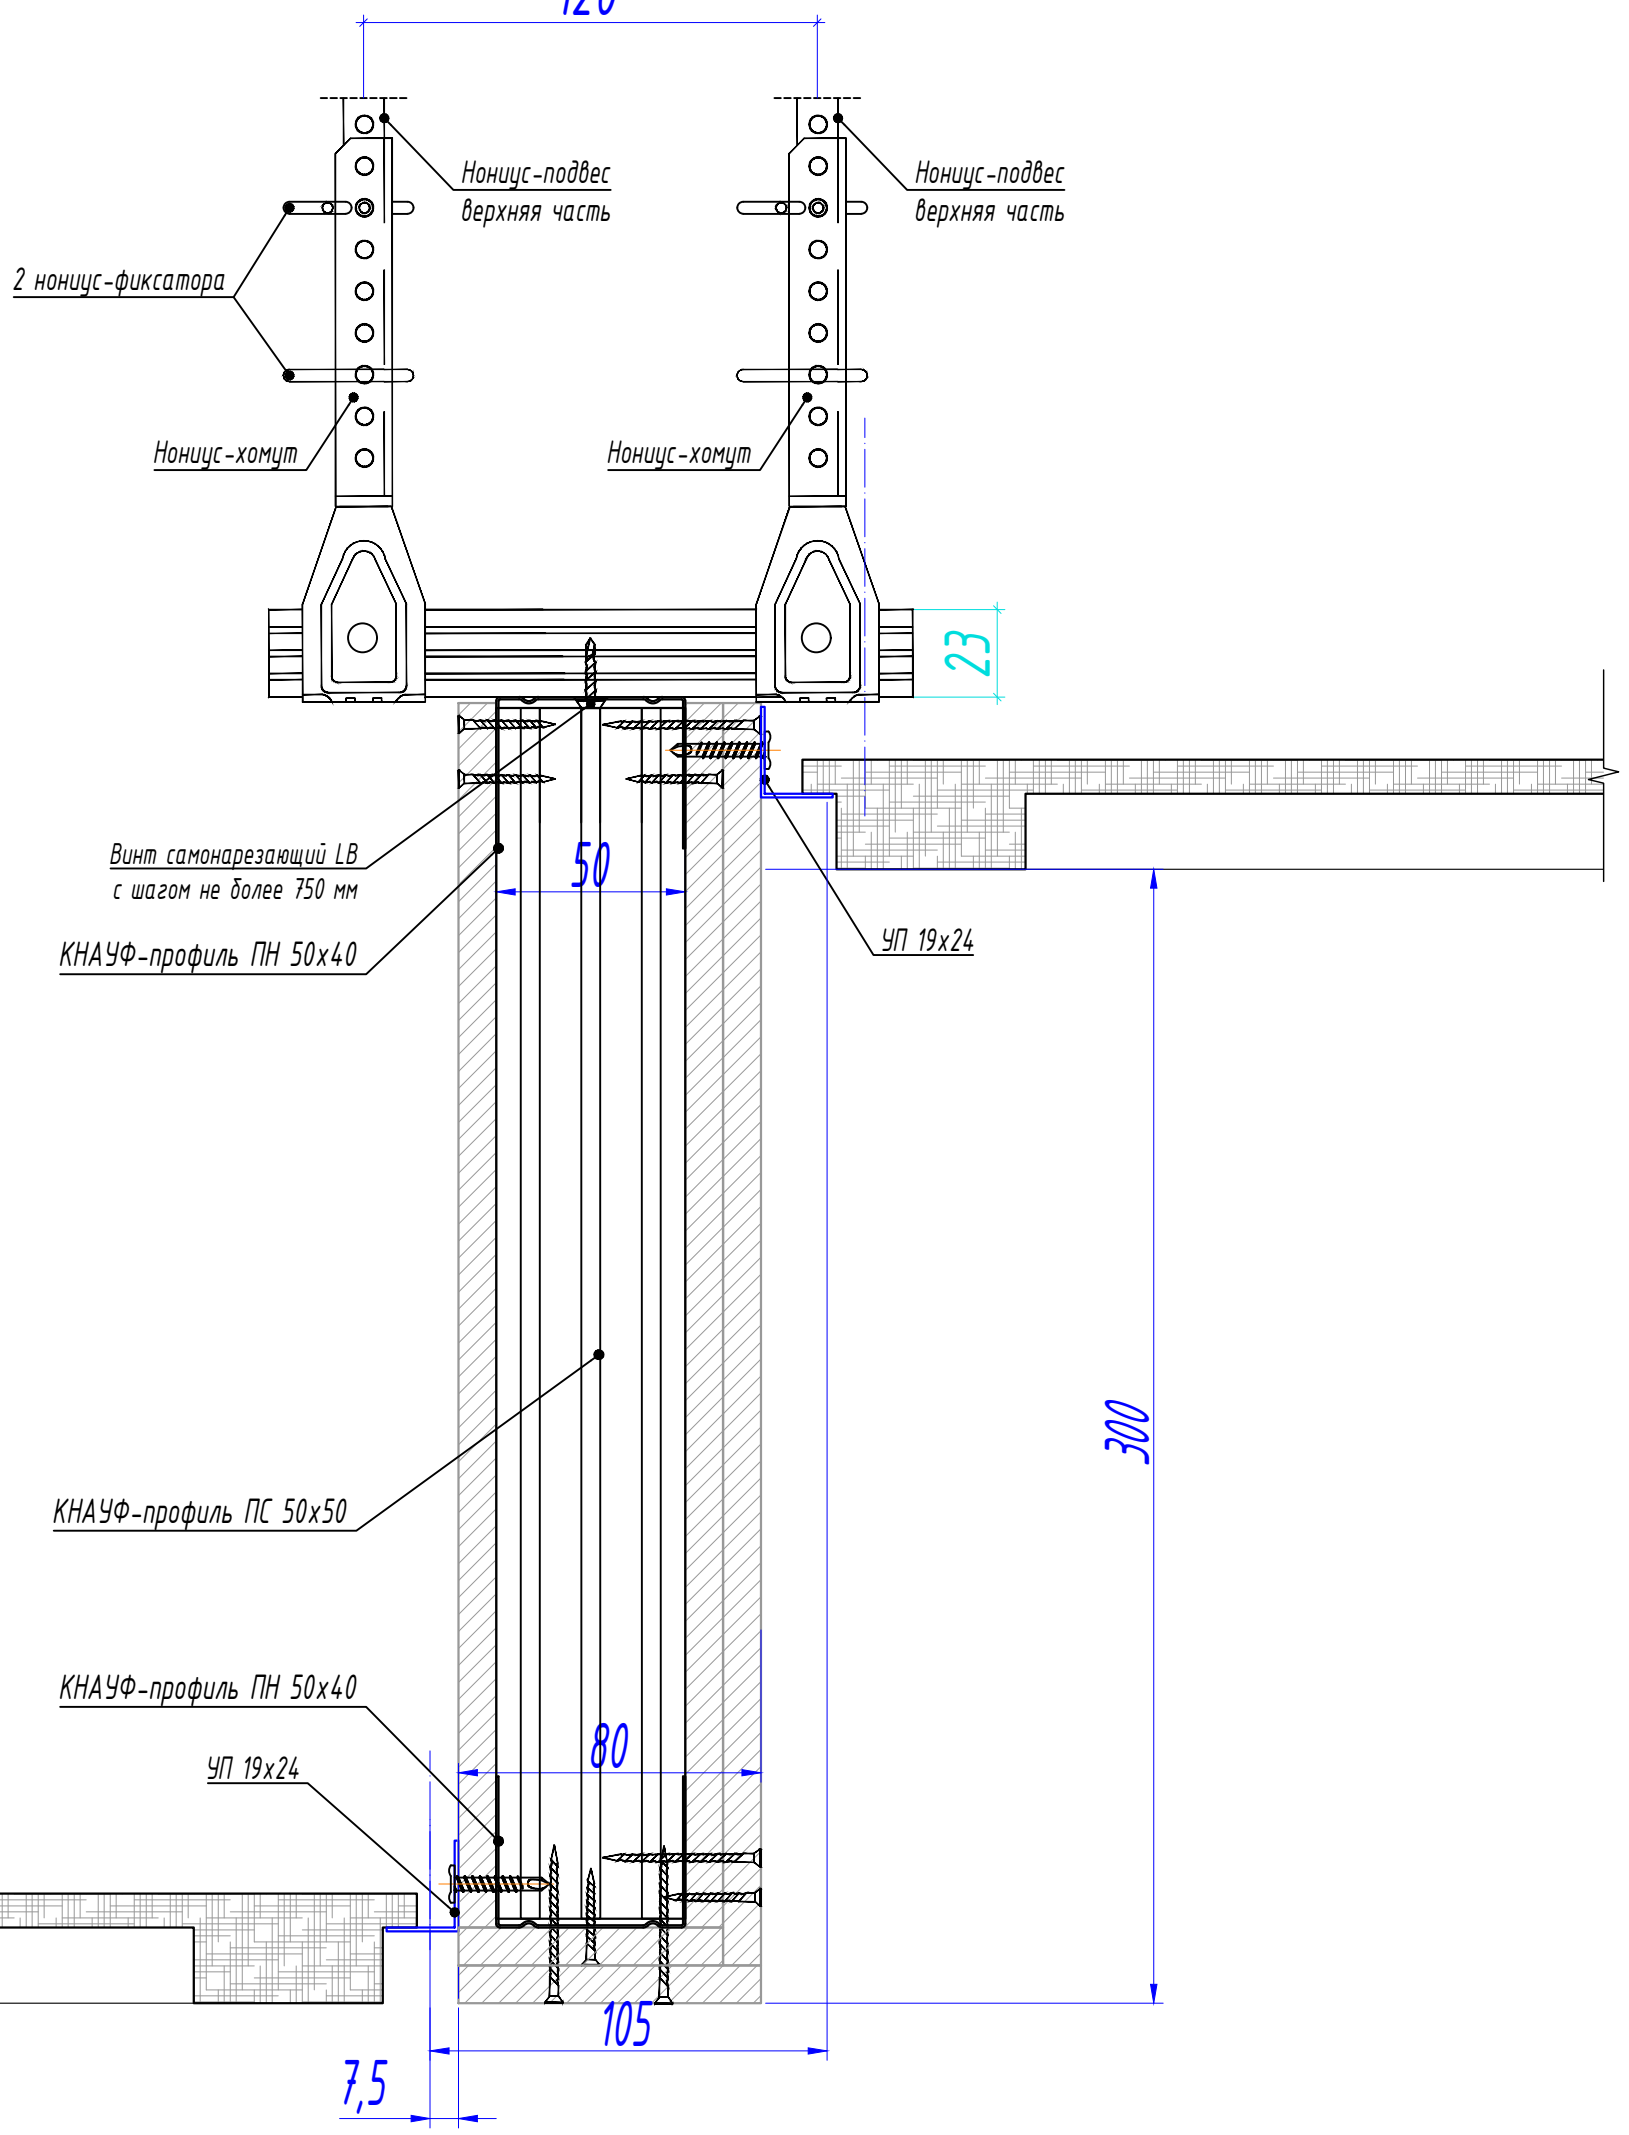

Согласовано

Взам.инв.№

Подп. и дата

Инв.№подл.

Изм.	Кол. уч.	Лист	№ док.	Подп.	Дата
Разраб.		Ломсков В.Л.			
Пров.		Салахов А.Н.			


2024-22-08 АС

Капитальный ремонт здания РАН,
расположенного по адресу: г. Москва, Ленинский проспект, д. 32А

Устройство потолочных конструкций	Стадия	Лист	Листов
	Р	12	178
Узлы, схемы сечения	Rifinitura		

Формат А3

Б-Б с подсветкой и вент. решеткой

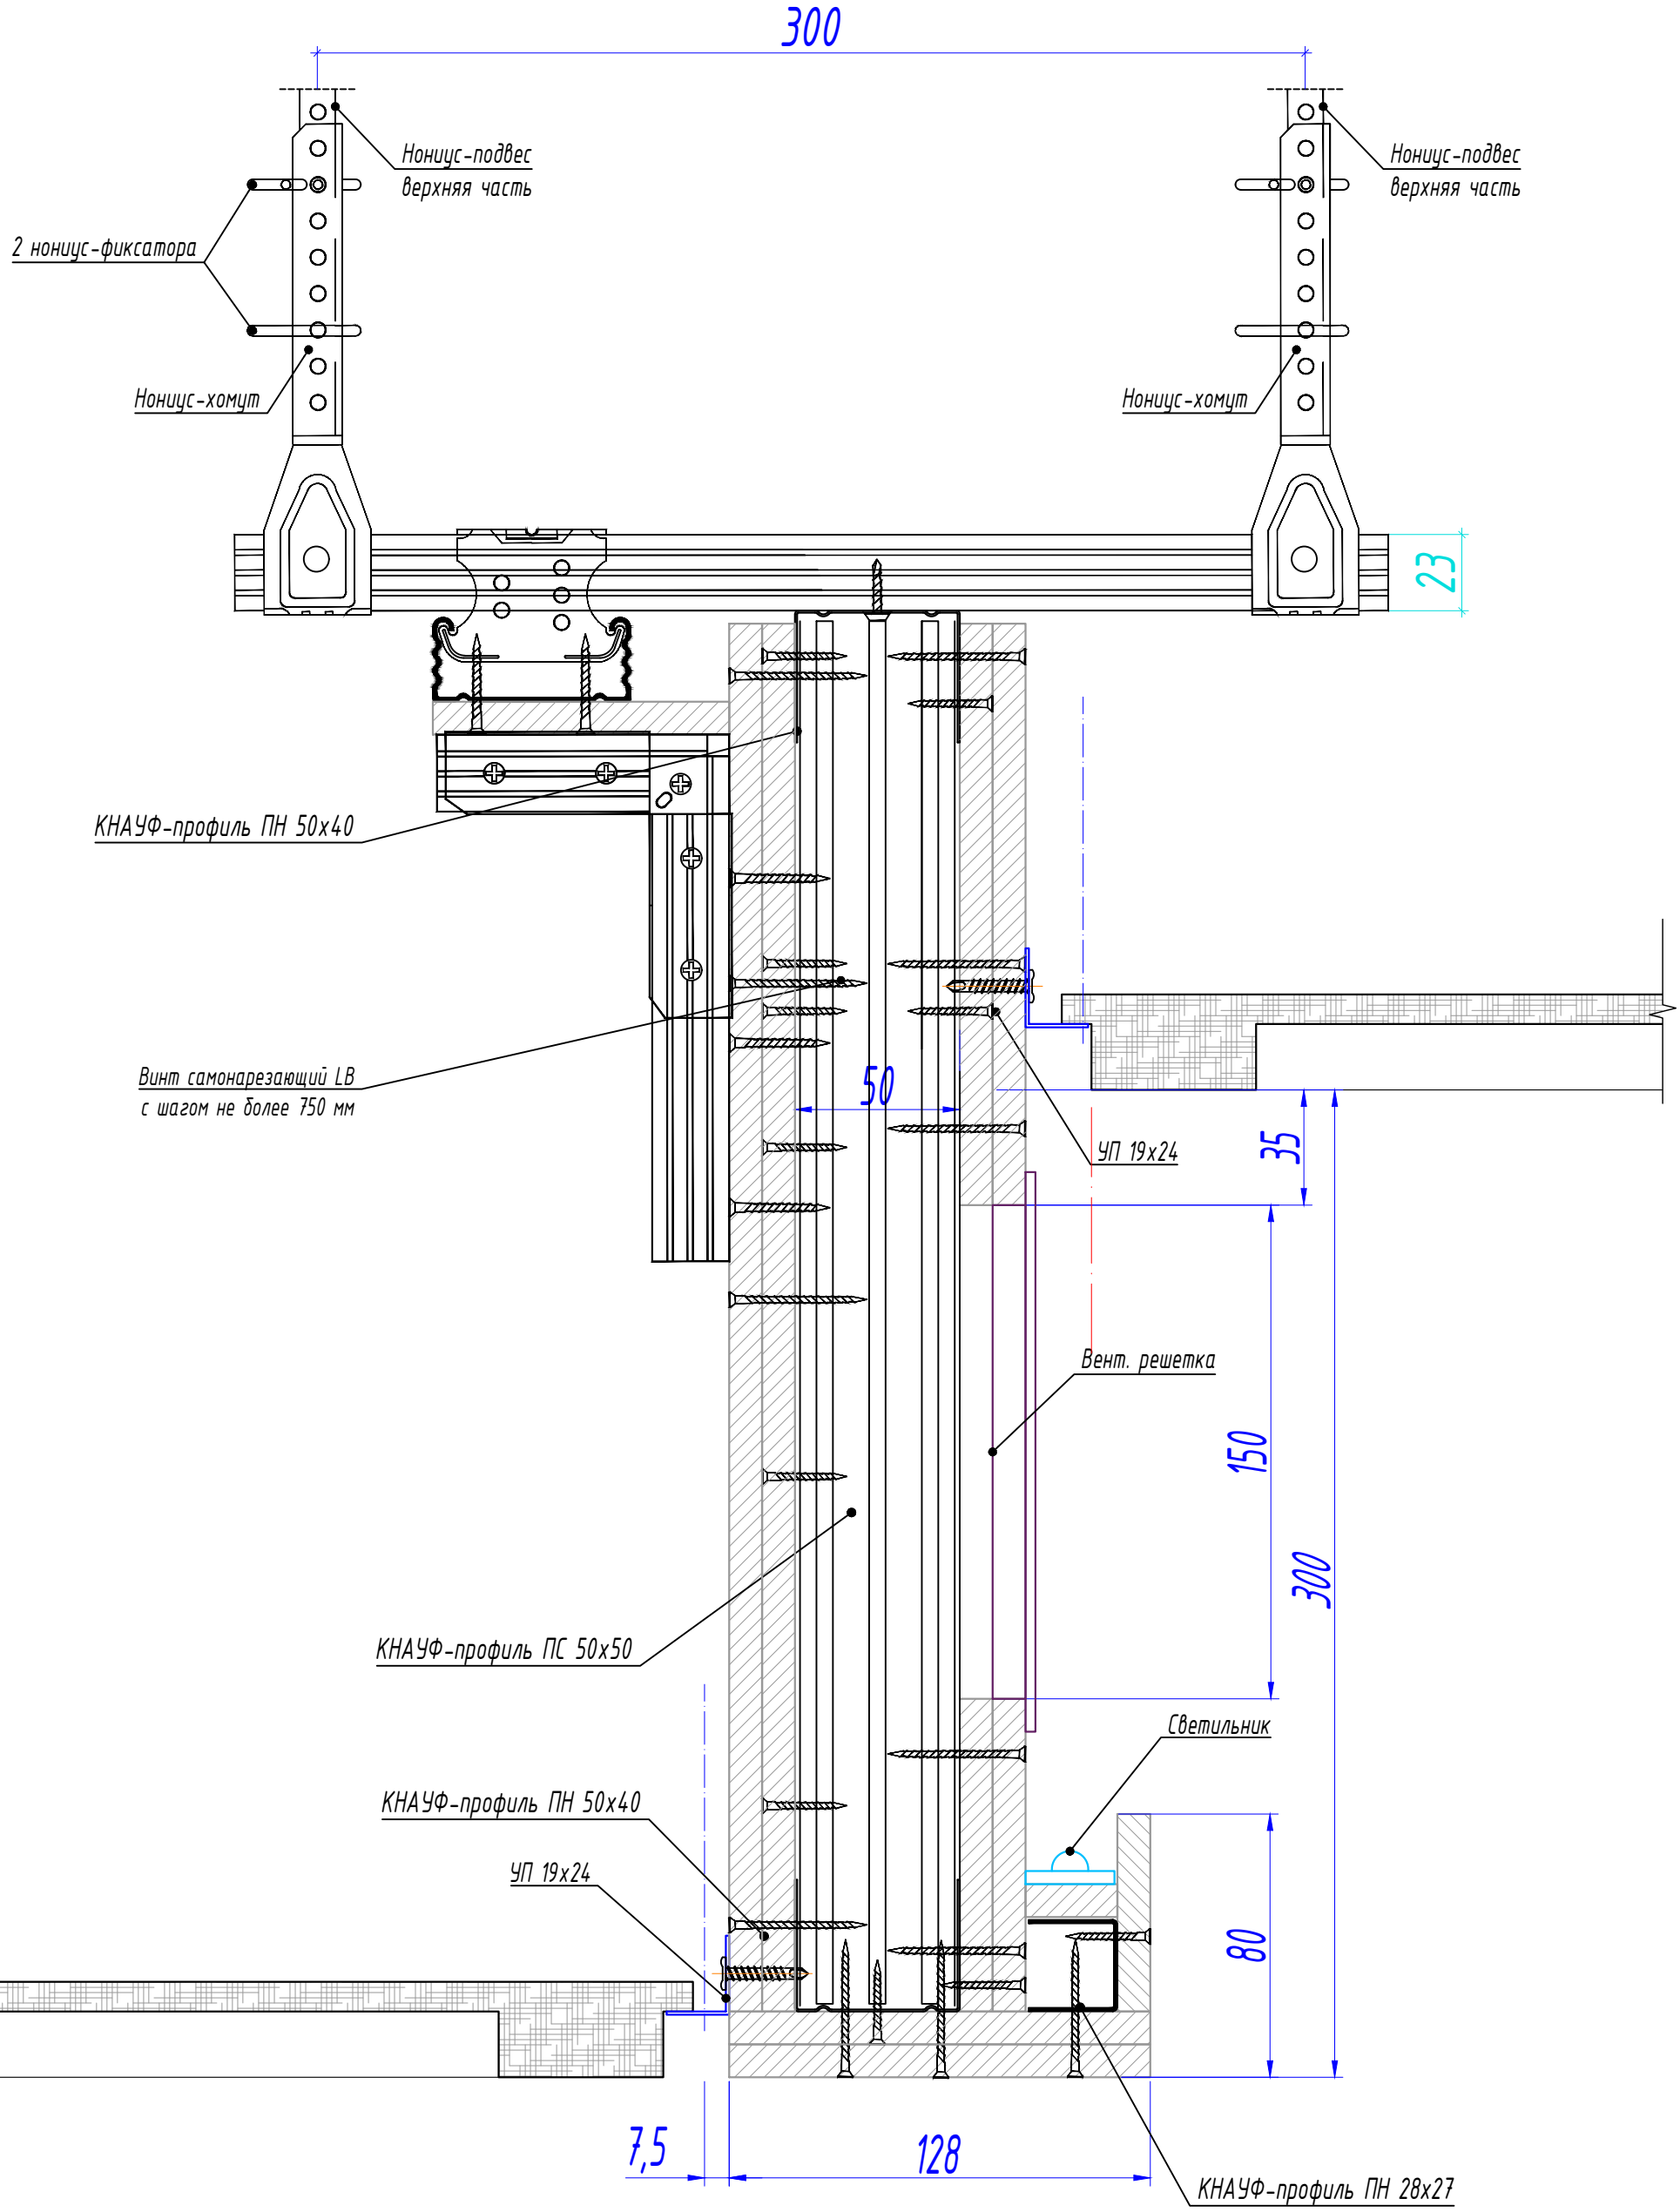

Согласовано

Взам.инв.№

Подп. и дата

Инв.№подл.

Изм.	Кол. уч.	Лист	№ док.	Подп.	Дата
Разраб.		Ломсков В.Л.			
Пров.		Салахов А.Н.			

2024-22-08 АС

Капитальный ремонт здания РАН,
расположенного по адресу: г. Москва, Ленинский проспект, д. 32А

Устройство потолочных конструкций


Стадия	Лист	Листов
Р	13	178

Узлы, схемы сечения

Rifinitura

Формат А3

В - В

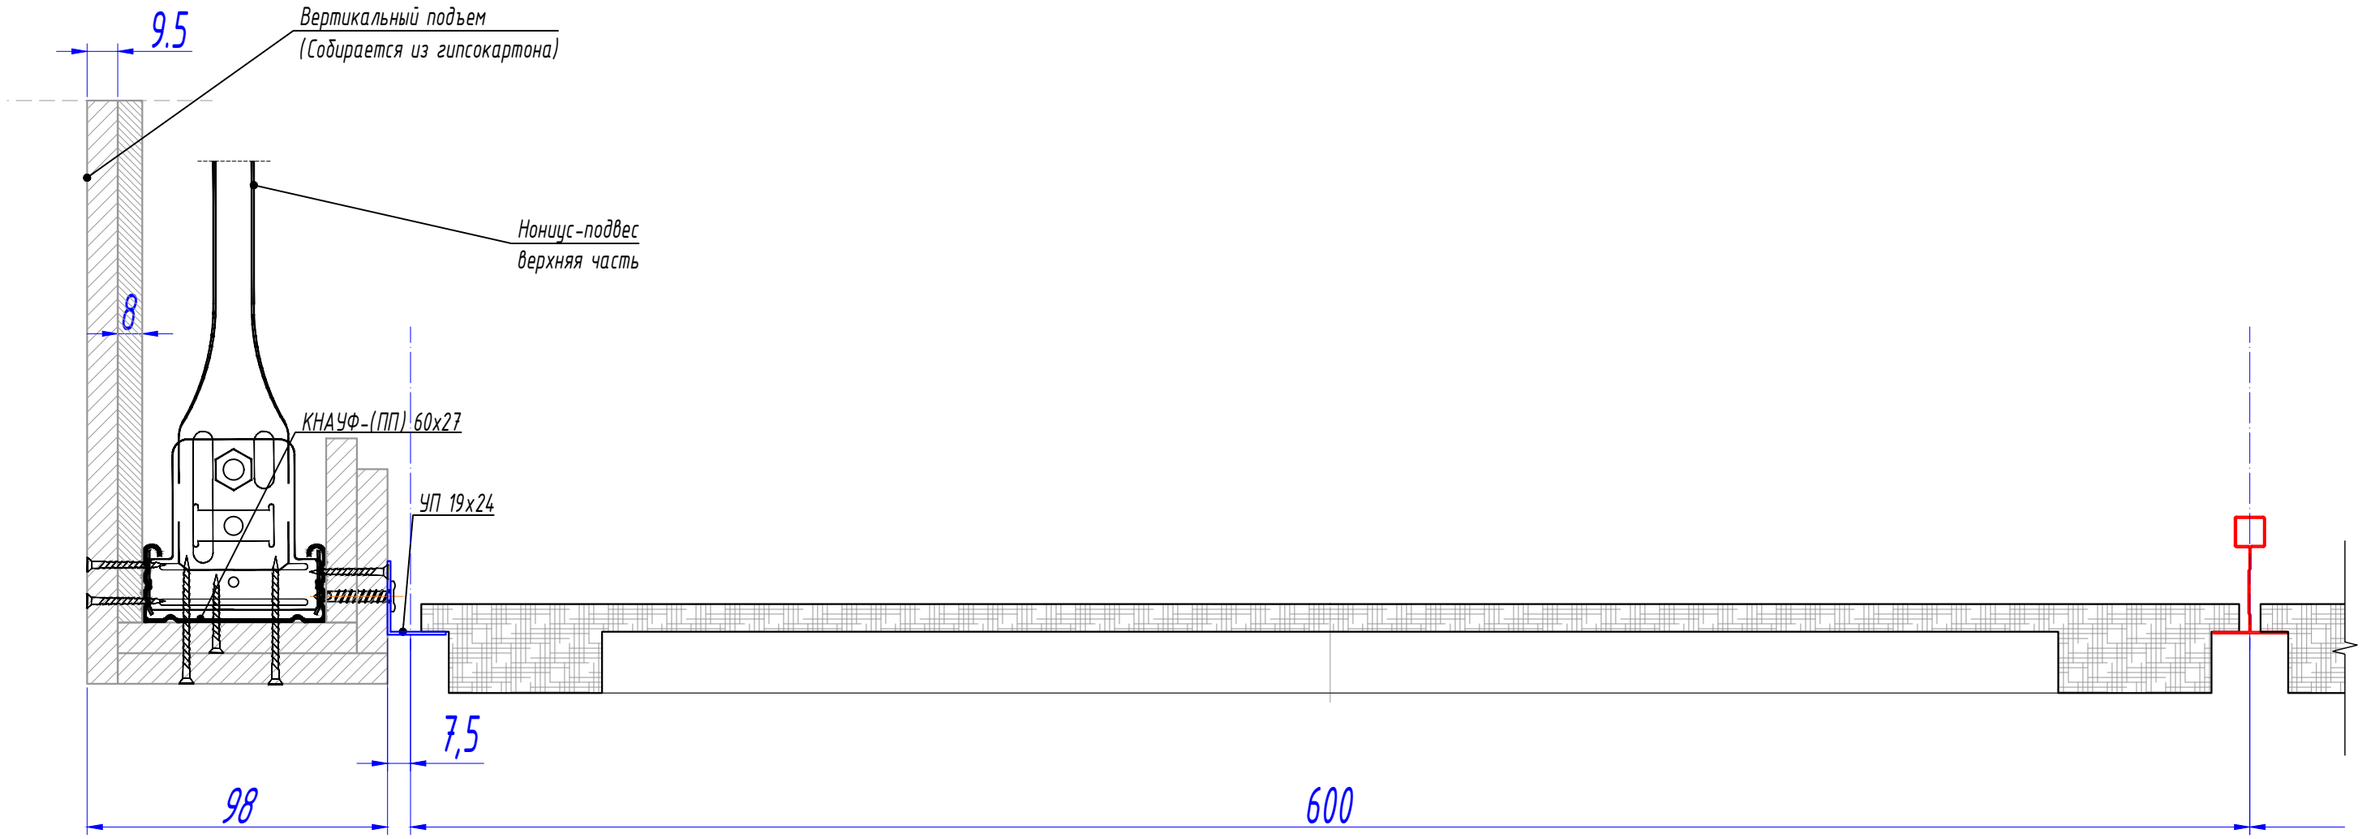

Согласовано

Взам.инв.№

Подп. и дата

Инв.№подл.

Изм.	Кол. уч.	Лист	№ док.	Подп.	Дата
Разраб.		Ломсков В.Л.			
Пров.		Салахов А.Н.			

2024-22-08 АС

Капитальный ремонт здания РАН,
расположенного по адресу: г. Москва, Ленинский проспект, д. 32А

Устройство потолочных конструкций


Стадия	Лист	Листов
Р	14	178

Узлы, схемы сечения


Rifinitura

Формат А3


Схема стыковки несущего профиля

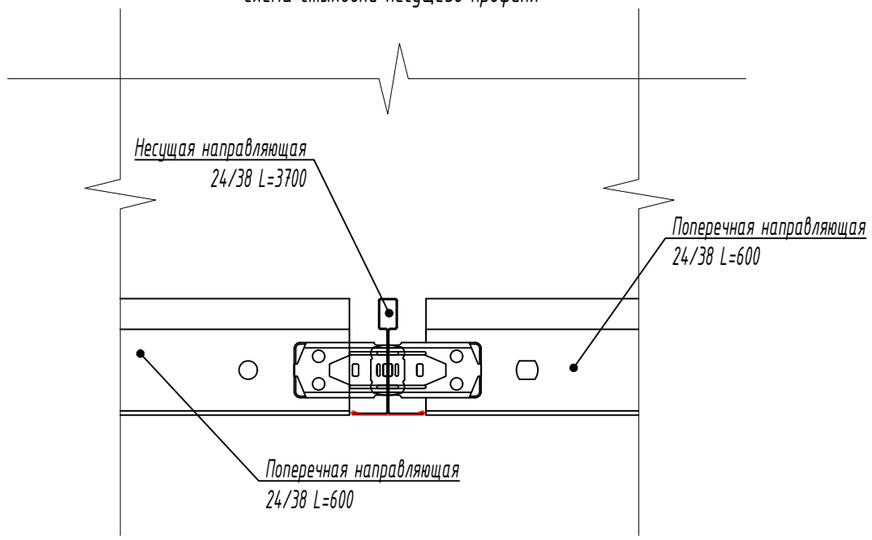


Д - Д

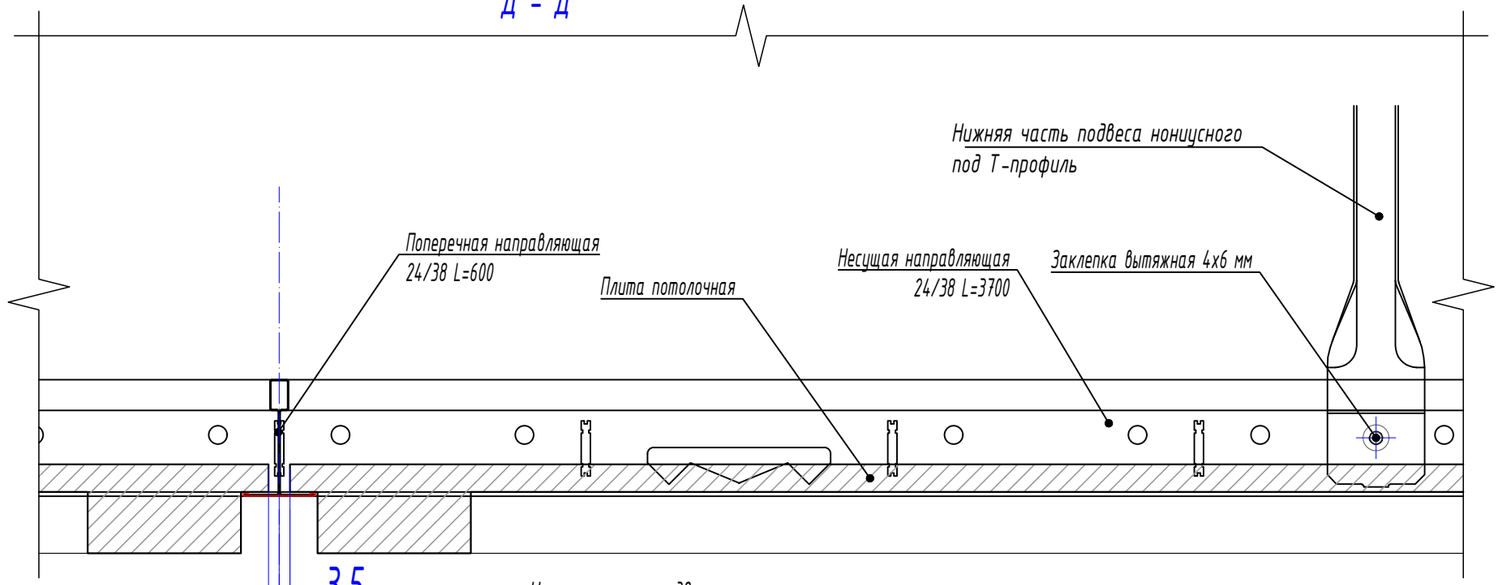

Г - Г

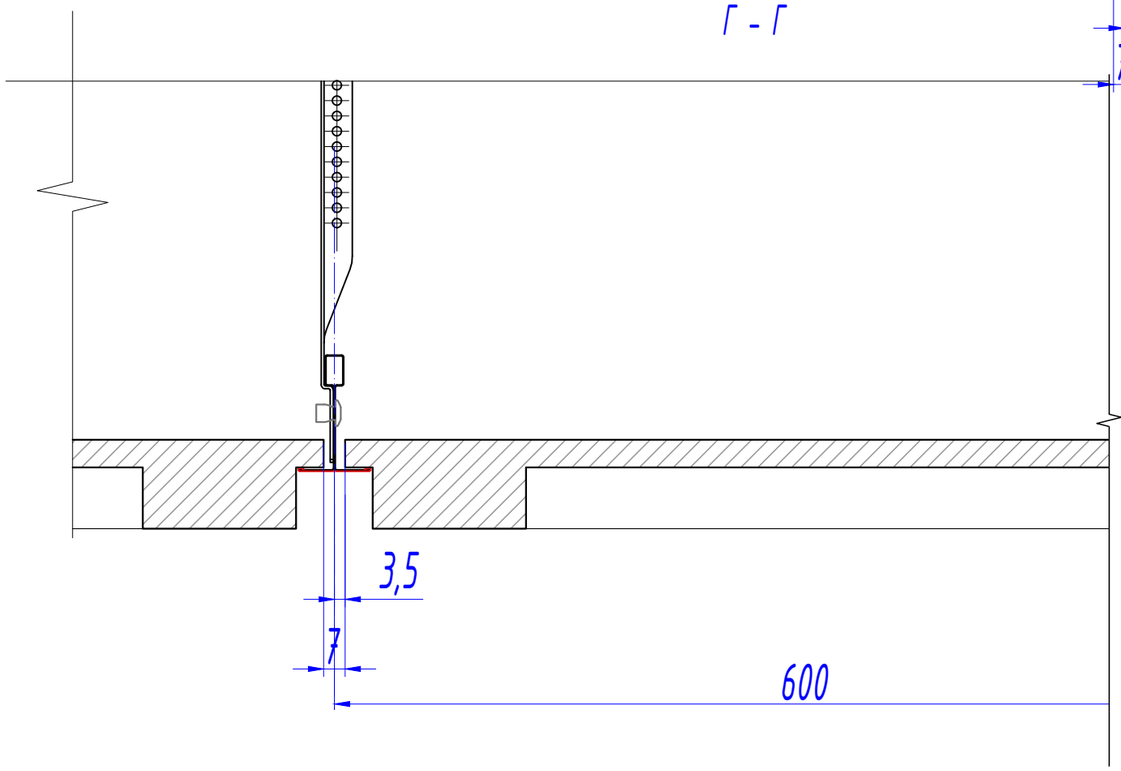

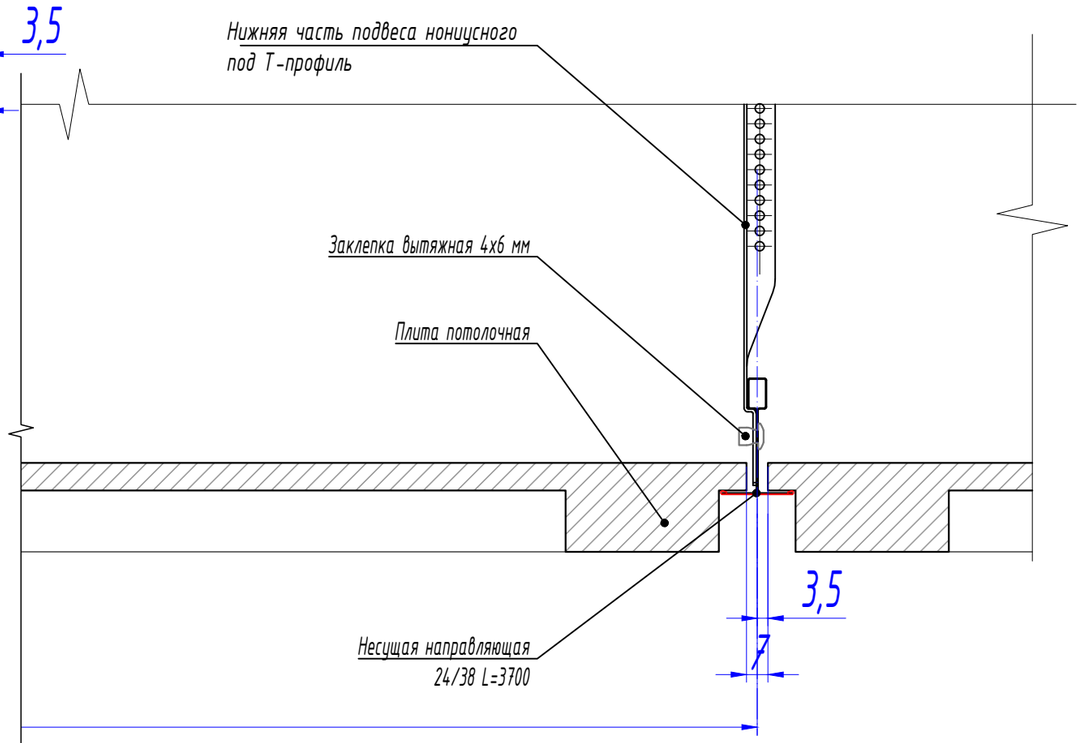

Изм.	Кол. уч.	Лист	№ док.	Подп.	Дата
Разраб.		Ломсков В.Л.			
Пров.		Салахов А.Н.			

2024-22-08 АС

Капитальный ремонт здания РАН,
расположенного по адресу: г. Москва, Ленинский проспект, д. 32А

Устройство потолочных конструкций

Стадия	Лист	Листов
Р	15	178

Узлы, схемы сечения

Rifinitura


Согласовано

Взам.инв.№


Подп. и дата

Инв.№подл.

Формат А3

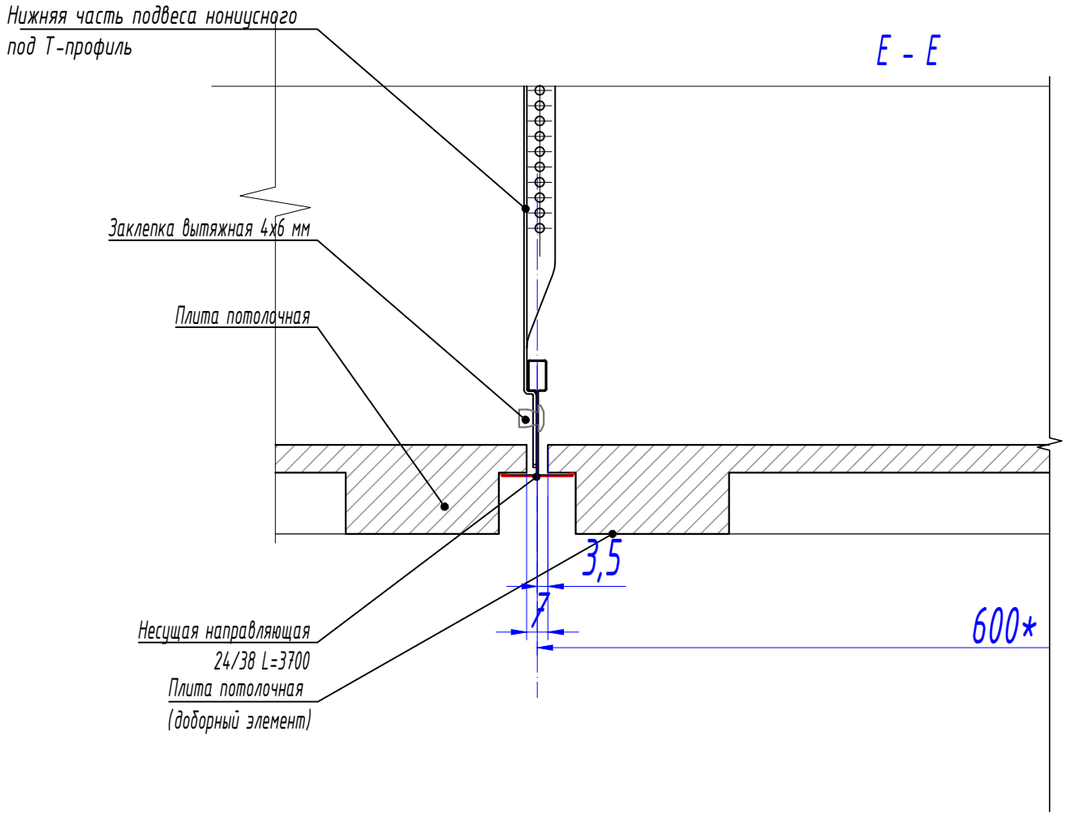

E - E

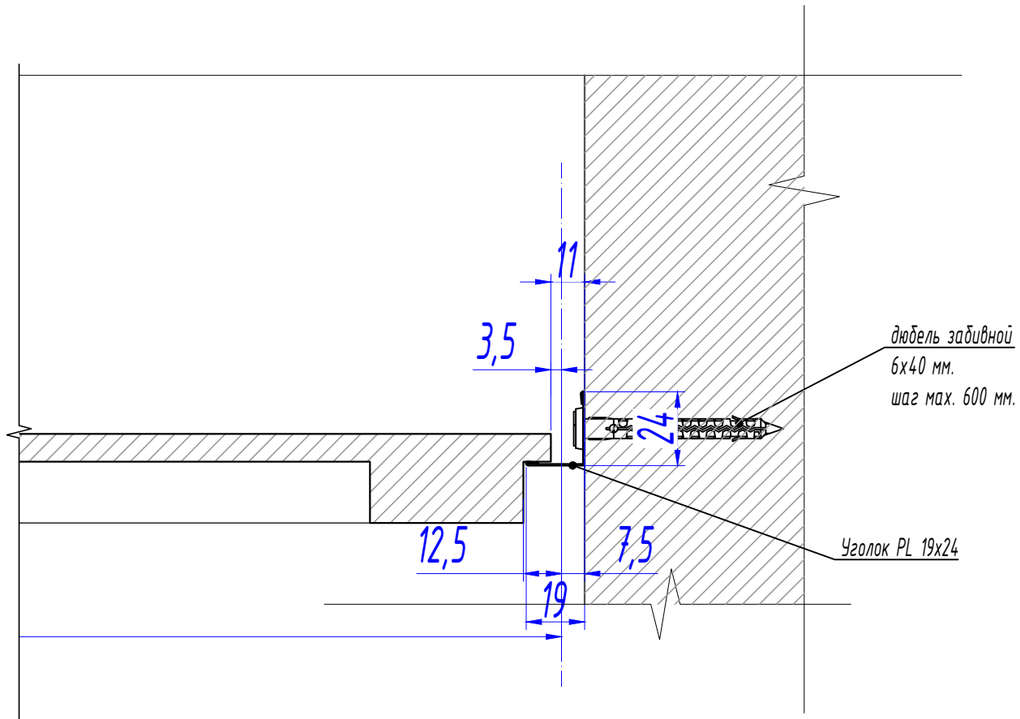

Согласовано

Взам.инв.№

Подп. и дата

Инв.№подл.

Изм.	Кол. уч.	Лист	№ док.	Подп.	Дата
Разраб.		Ломсков В.Л.			
Пров.		Салахов А.Н.			

2024-22-08 АС

Капитальный ремонт здания РАН,
расположенного по адресу: г. Москва, Ленинский проспект, д. 32А

Устройство потолочных конструкций

Стадия	Лист	Листов
Р	16	178


Узлы, схемы сечения

Rifinitura

Формат А3


111-1

112.25

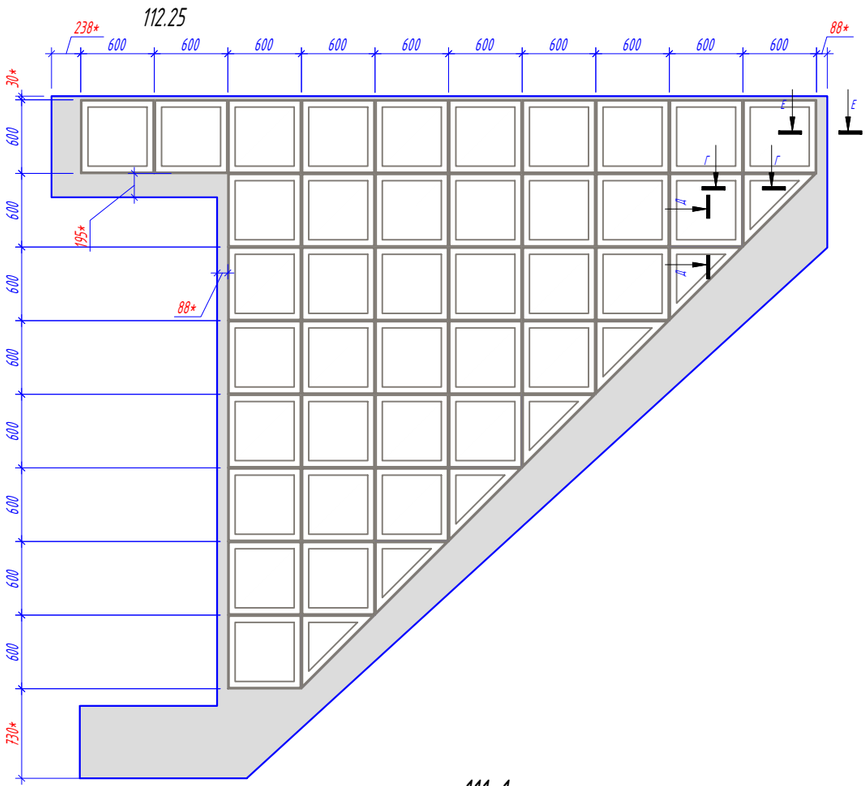


111-1


136.27

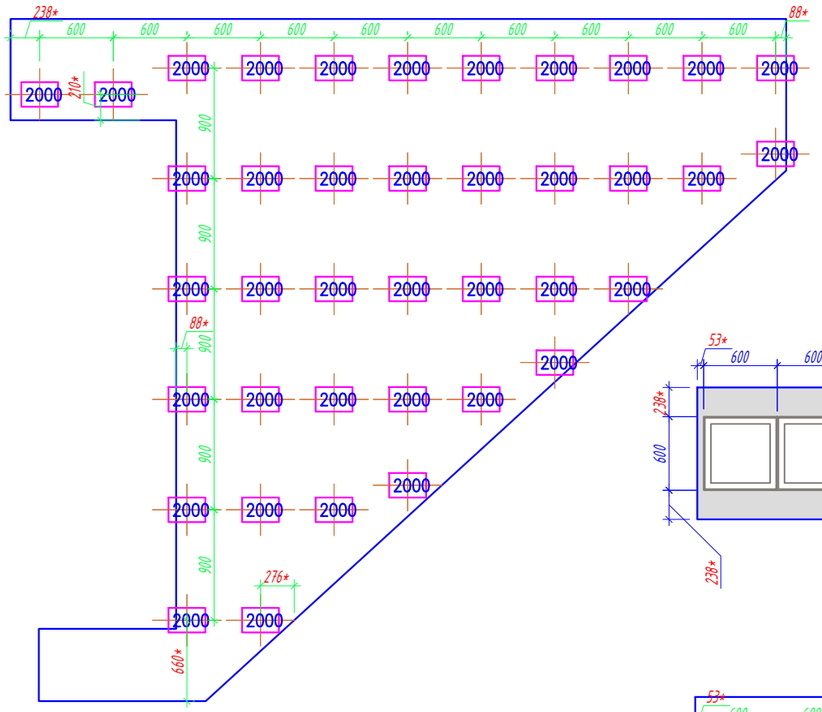


111-2

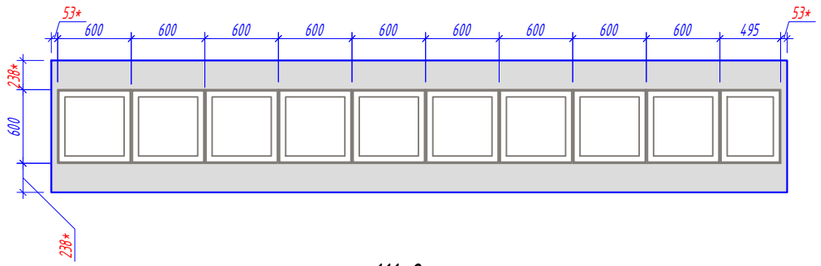


111-2

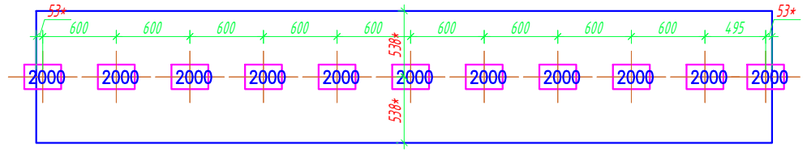


111-1

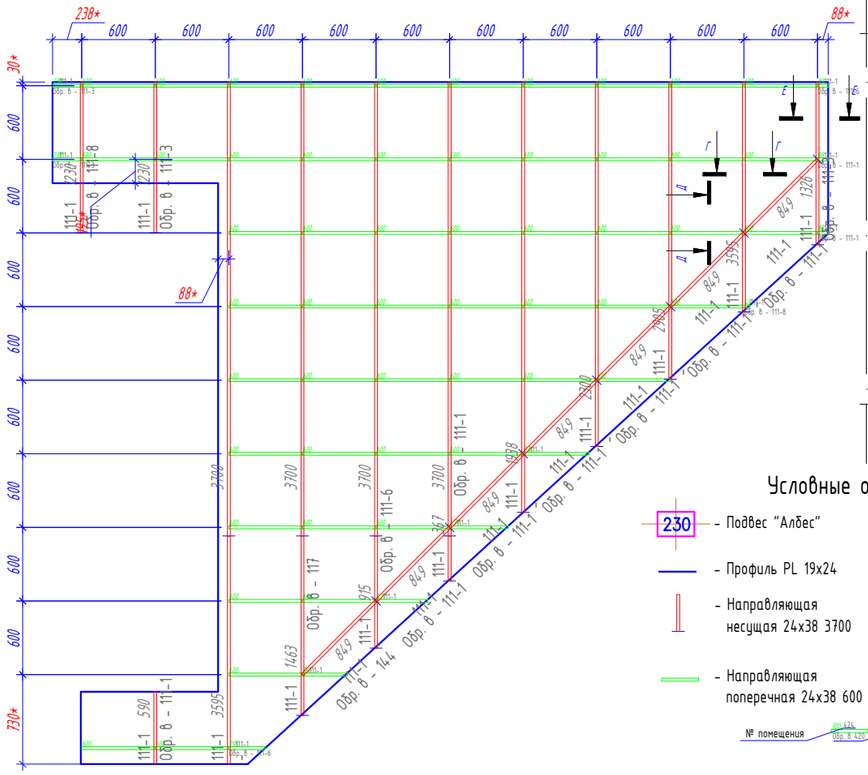

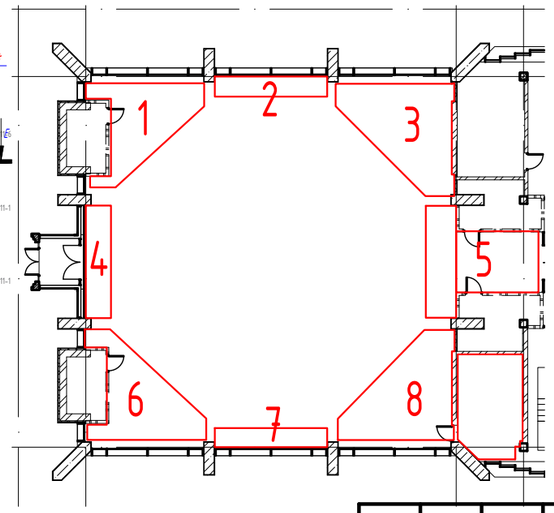

111-2

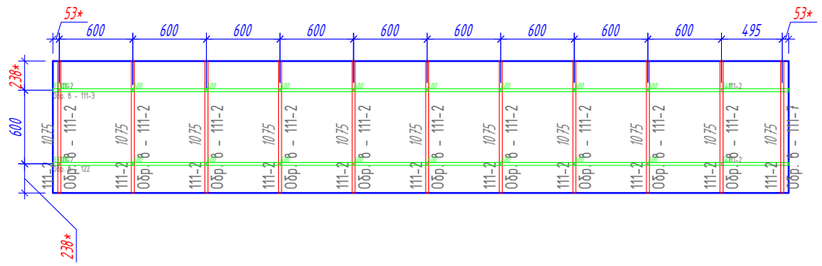

Условные обозначения:

- 230 – Подвес "Албес"
- Профиль PL 19x24
- Направляющая несущая 24x38 3700
- Направляющая поперечная 24x38 600
- Потолочная плита. (см приложение "Типы плит")
- 25.20 – Площадь плиты.
- 12.92 – Площадь подконструкции.
- Примыкание из ГКЛ

№ помещения

Рекомендация по применению обрезка, с учетом замка.

*Размер уточняется при монтаже.

Согласовано

Взам.инв.№

Подп. и дата

Инв.№подл.

Изм.	Кол. уч.	Лист	№ док.	Подп.	Дата
Разраб.		Ломсков В.Л.			
Пров.		Салахов А.Н.			

2024-22-08 АС

Капитальный ремонт здания РАН, расположенного по адресу: г. Москва, Ленинский проспект, д. 32А

Устройство потолочных конструкций


Стадия	Лист	Листов
Р	17	178

Раскладка потолочных панелей, схема монтажа несущей конструкции. 111-1 111-2


Rifinitura

Формат А3


111-3

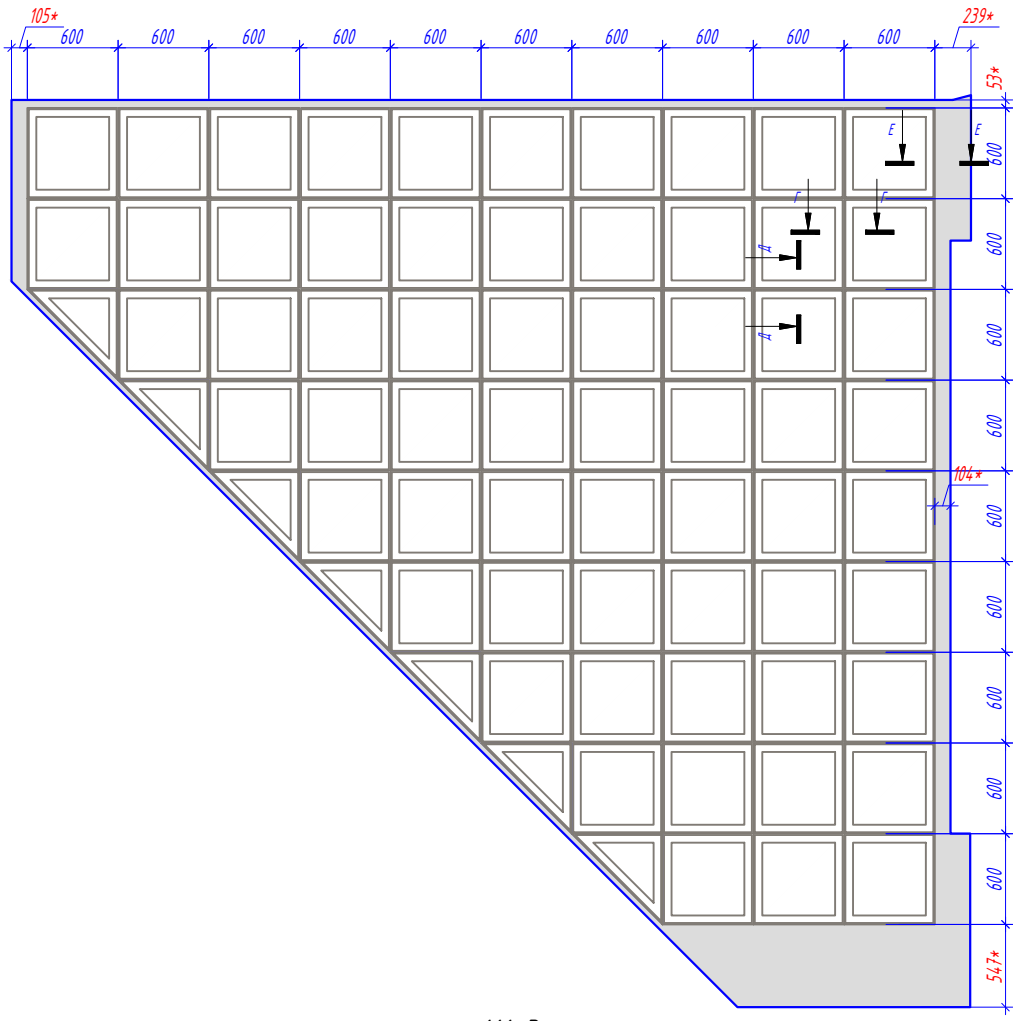


111-3

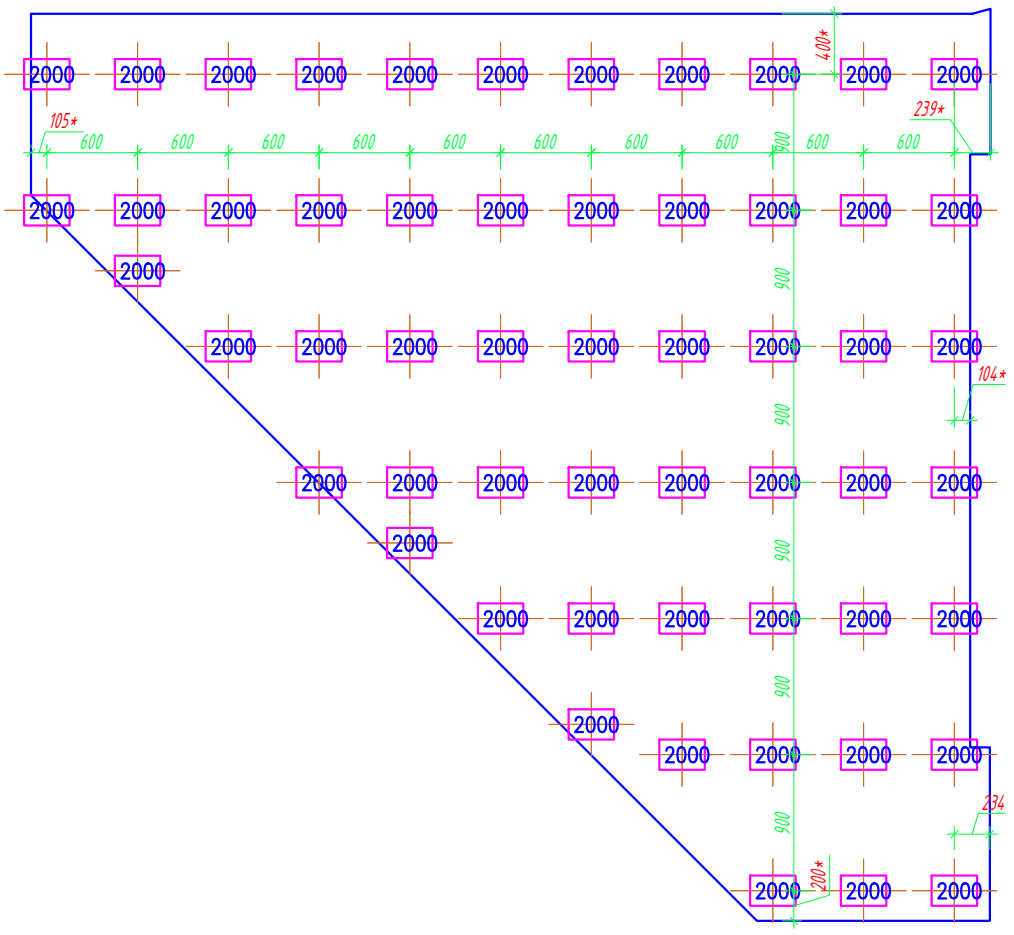


111-3

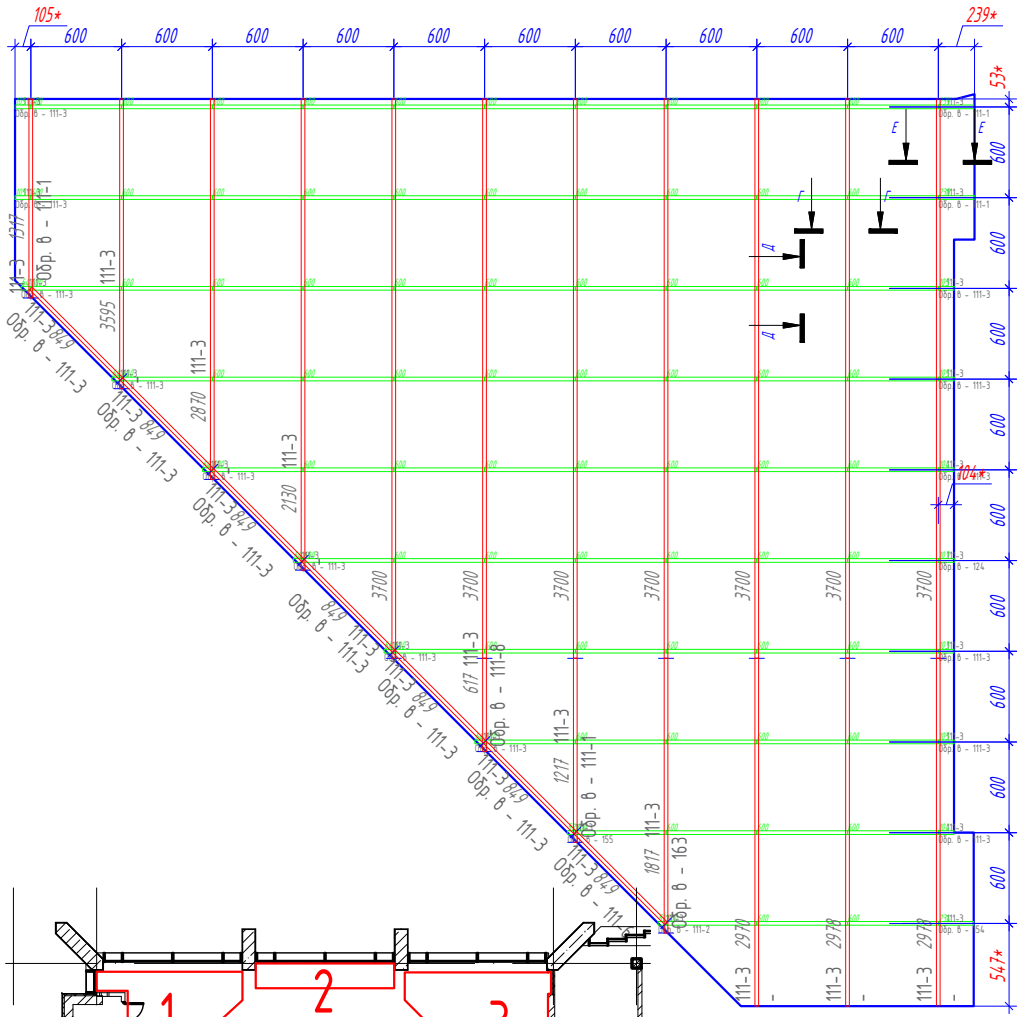


111-4

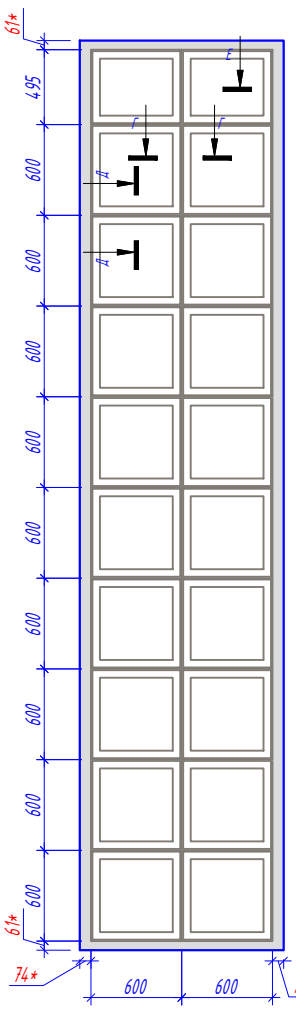


111-4

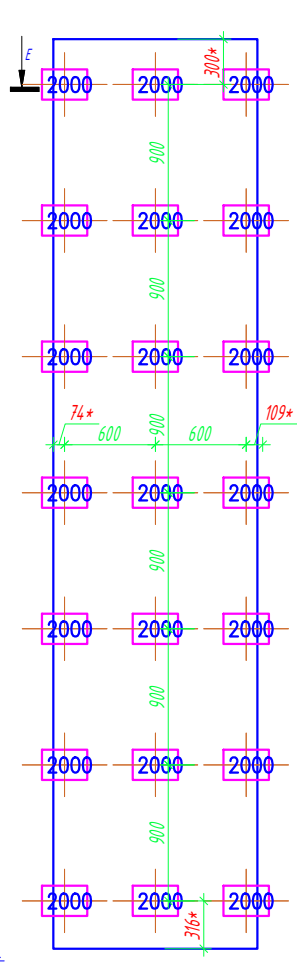

111-4

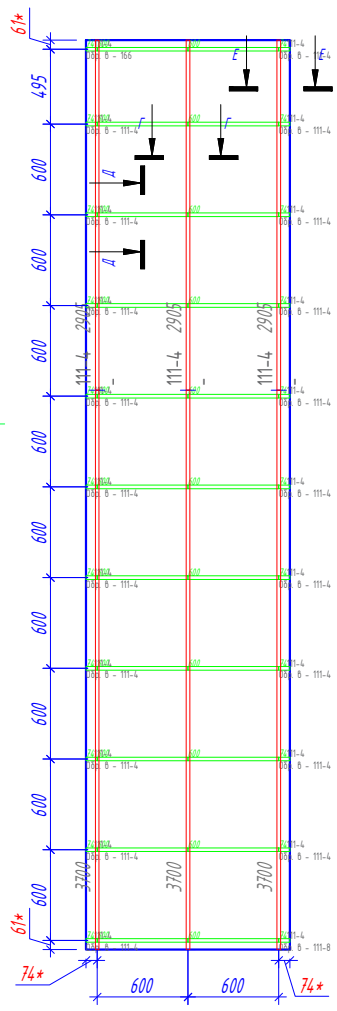

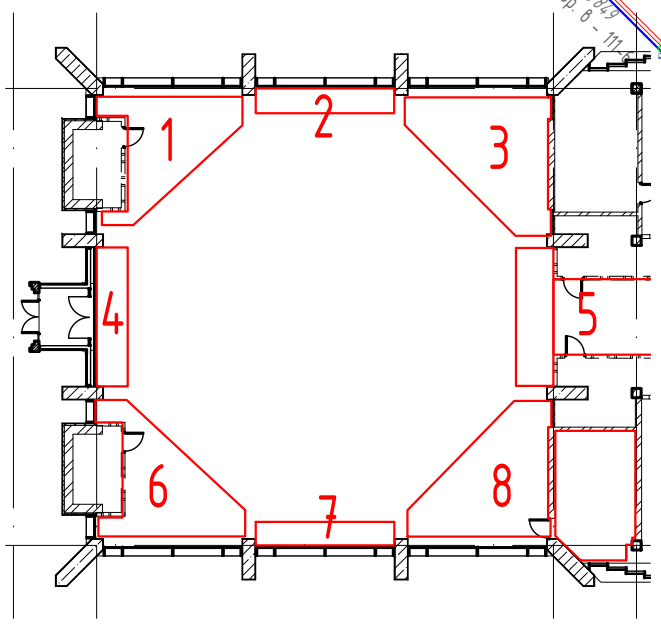

Условные обозначения:

230 – Подвес "Албес"

– Профиль PL 19x24

– Направляющая несущая 24x38 3700

– Направляющая поперечная 24x38 600

– Потолочная плита. (см приложение "Типы плит")

25.20 – Площадь плиты.

12.92 – Площадь подконструкции.

– Примыкание из ГКЛ

№ помещения

Рекомендация по применению обрезка, с учетом замка.

*Размер уточняется при монтаже.

Изм.	Кол. уч.	Лист	№ док.	Подп.	Дата
Разраб.		Ломсков В.Л.			
Пров.		Салахов А.Н.			

2024-22-08 АС

Капитальный ремонт здания РАН, расположенного по адресу: г. Москва, Ленинский проспект, д. 32А

Устройство потолочных конструкций

Стадия	Лист	Листов
Р	18	178

Раскладка потолочных панелей, схема монтажа несущей конструкции111-3 111-4

Rifinitura

Формат А3


Согласовано


Взам.инв.№

Подп. и дата


Инв.№подл.

111-5

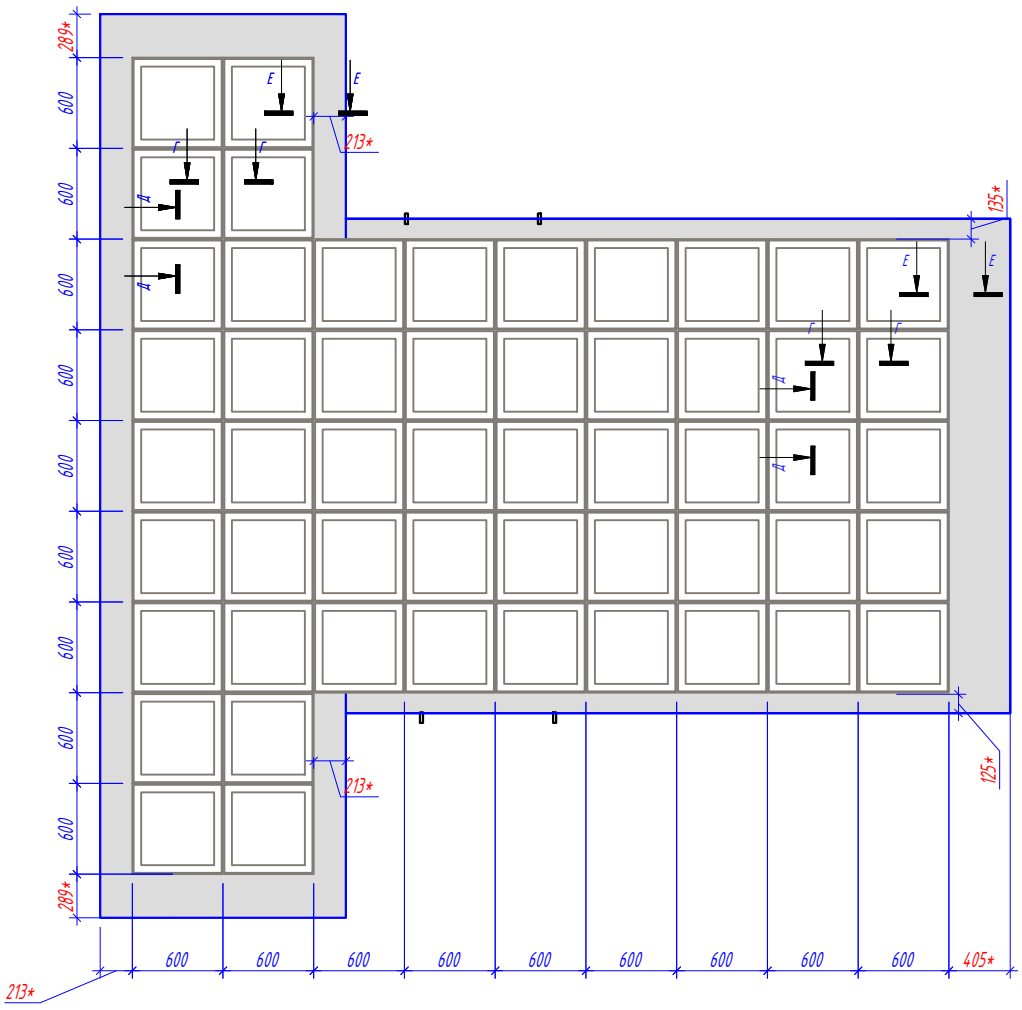


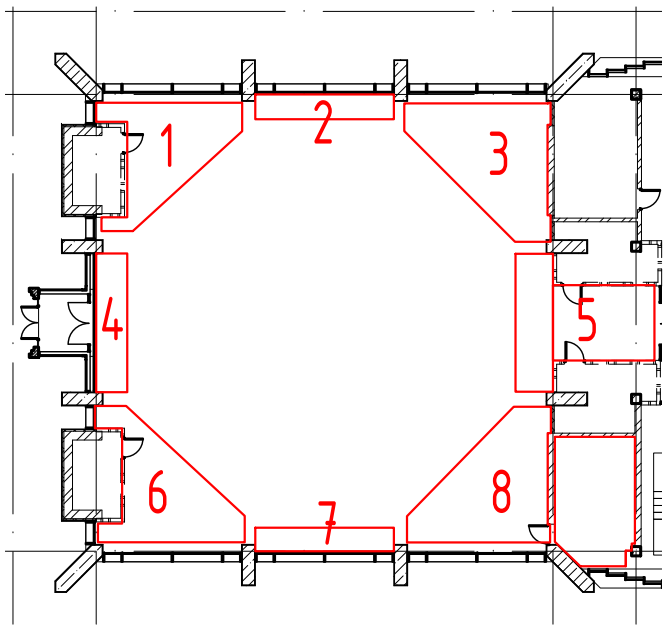

111-5

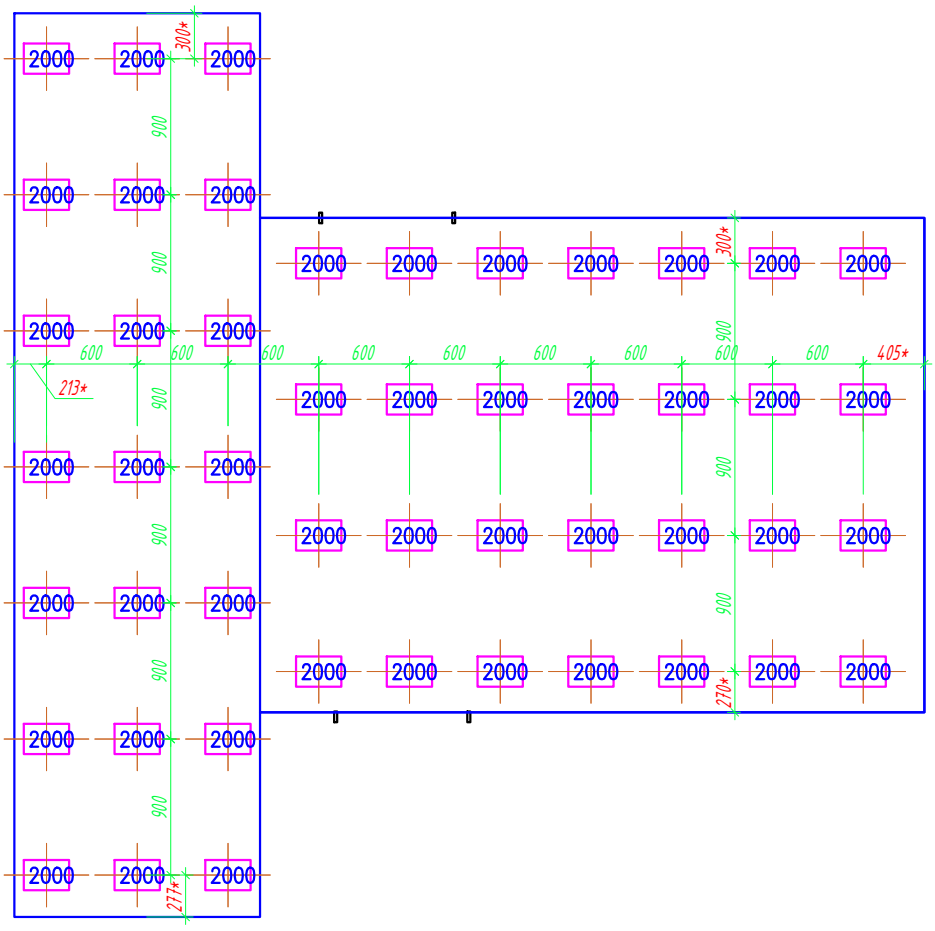

111-5

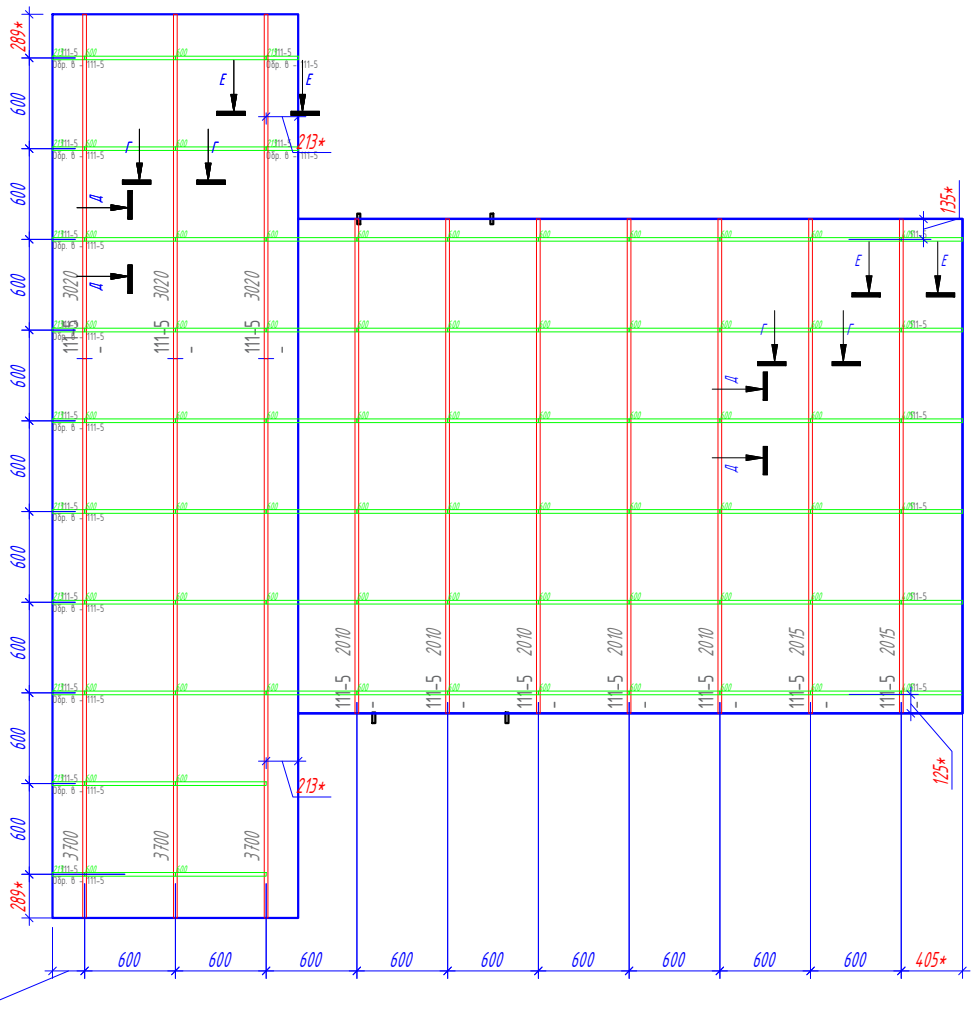

Условные обозначения:

230 – Подвес "Албес"

– Профиль PL 19x24

– Направляющая несущая 24x38 3700

– Направляющая поперечная 24x38 600

– Потолочная плита. (см приложение "Типы плит")

25.20 – Площадь плиты.

12.92 – Площадь подконструкции.

– Примыкание из ГКЛ

№ помещения

Рекомендация по применению обрезка, с учетом замка.

*Размер уточняется при монтаже.

Изм.	Кол. уч.	Лист	№ док.	Подп.	Дата
Разраб.		Ломсков В.Л.			
Пров.		Салахов А.Н.			

2024-22-08 АС

Капитальный ремонт здания РАН, расположенного по адресу: г. Москва, Ленинский проспект, д. 32А

Устройство потолочных конструкций

Стадия	Лист	Листов
Р	19	178

Раскладка потолочных панелей, схема монтажа несущей конструкции. 111-5

Rifinitura

Формат А3


Согласовано


Взам.инв.№

Подп. и дата


Инв.№подл.

111-6

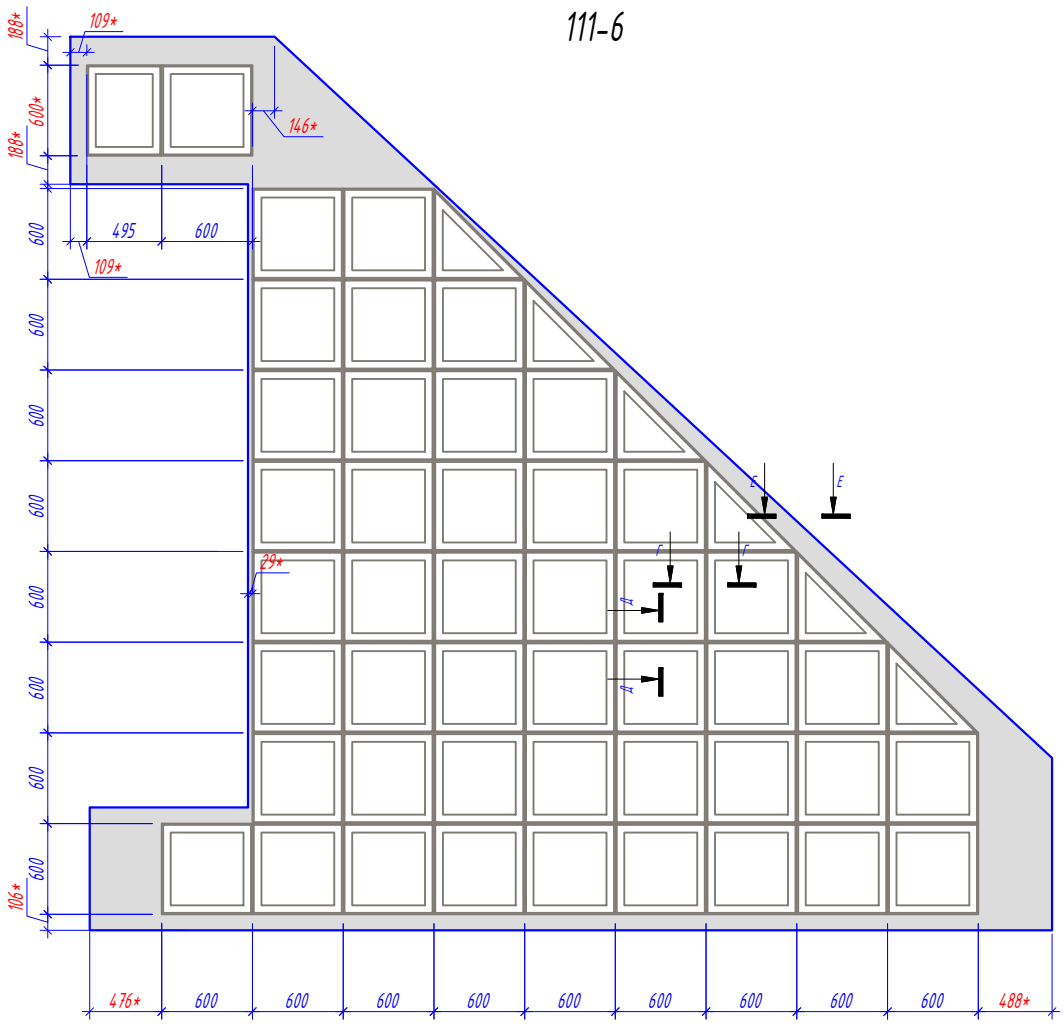


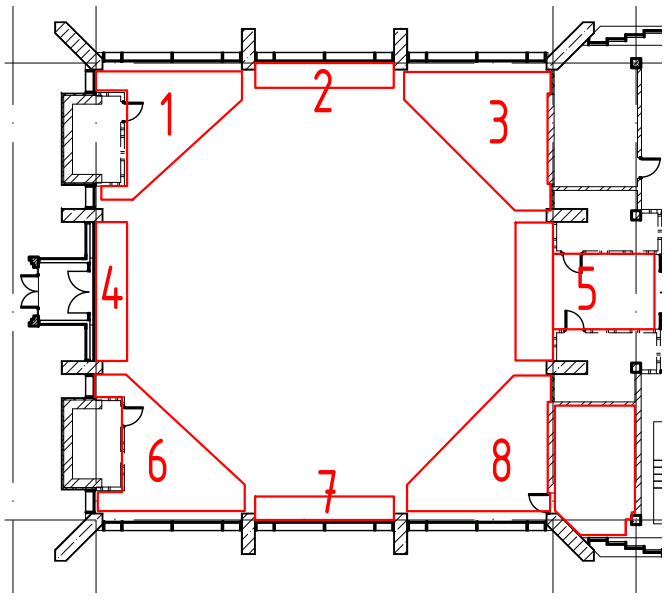

111-6

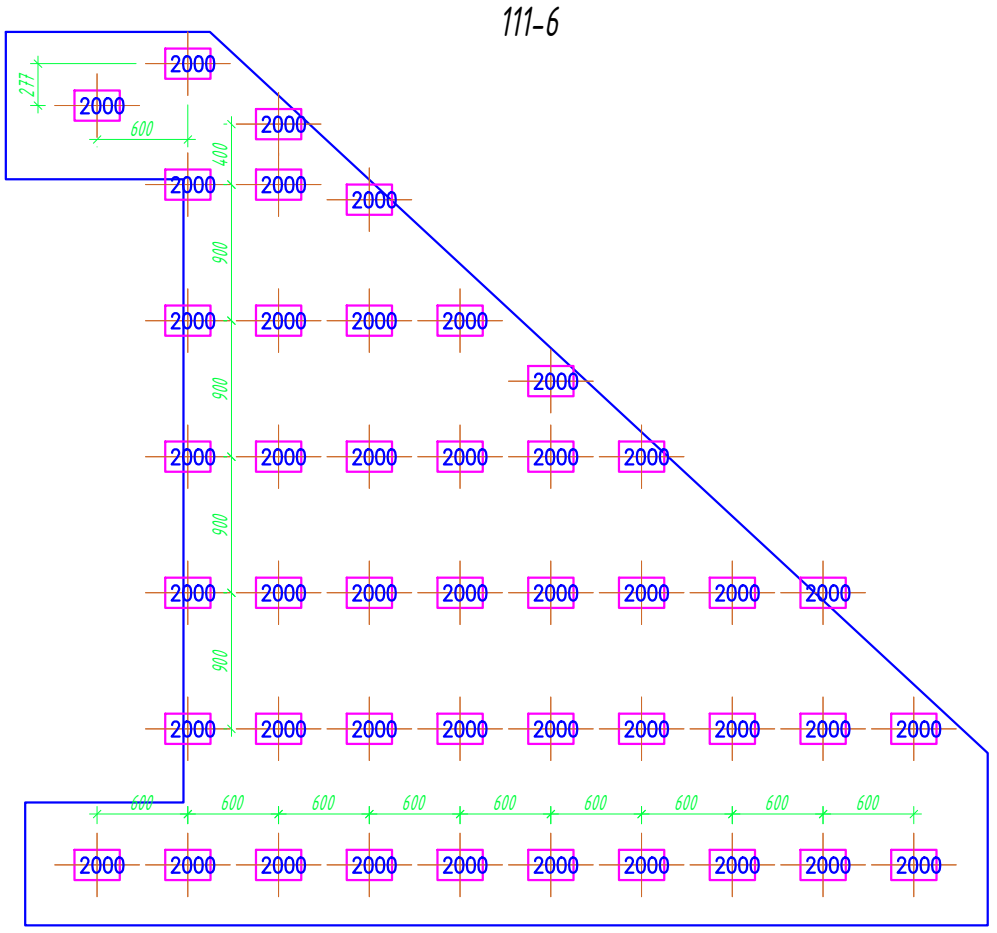

111-6

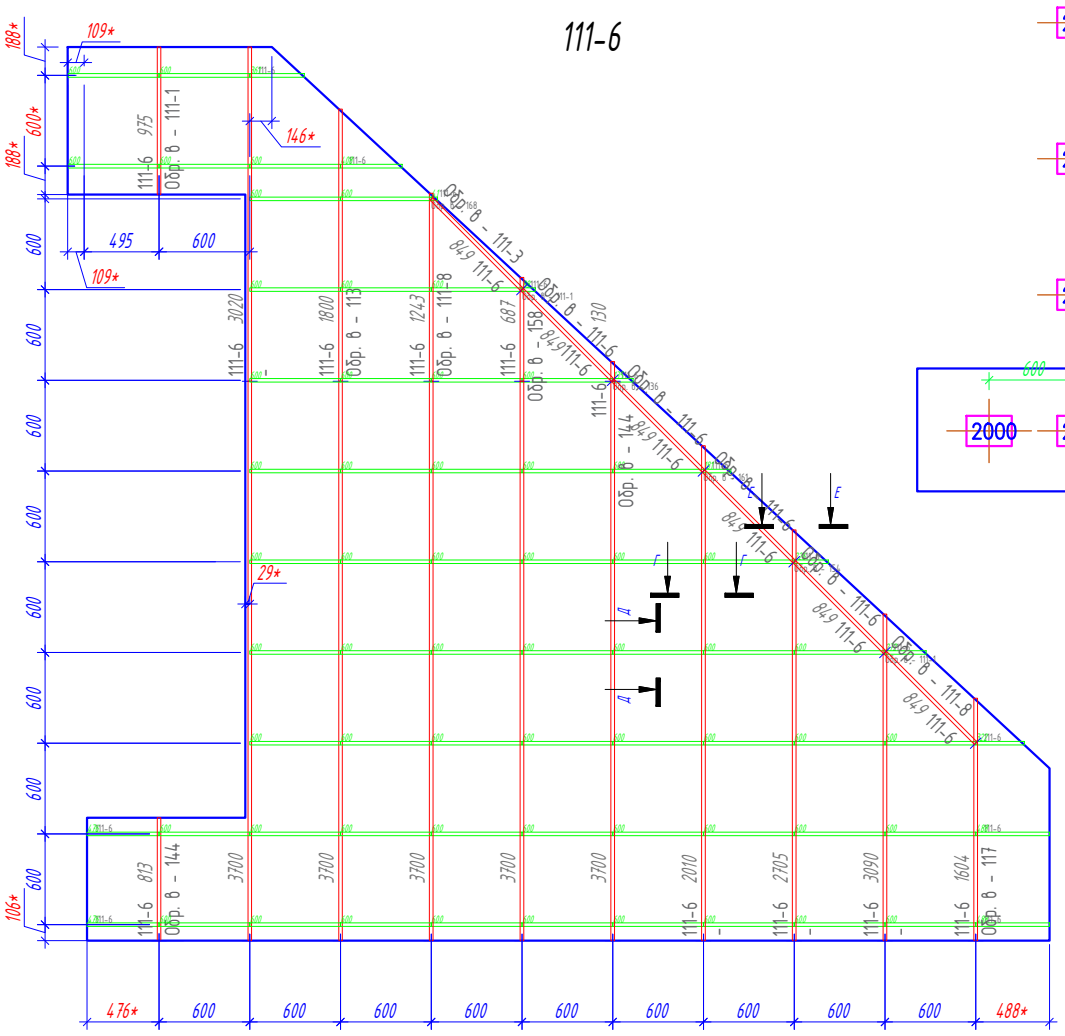

Условные обозначения:

230 - Подвес "Албес"

- Профиль PL 19x24

- Направляющая несущая 24x38 3700

- Направляющая поперечная 24x38 600

- Потолочная плита. (см приложение "Типы плит")

25.20 - Площадь плиты.

12.92 - Площадь подконструкции.

- Примыкание из ГКЛ

№ помещения 380 424 Обр. 6 420 Рекомендация по применению обрезка, с учетом замка.

*Размер уточняется при монтаже.

Изм.	Кол. уч.	Лист	№ док.	Подп.	Дата
Разраб.		Ломсков В.Л.			
Пров.		Салахов А.Н.			

2024-22-08 АС

Капитальный ремонт здания РАН, расположенного по адресу: г. Москва, Ленинский проспект, д. 32А

Устройство потолочных конструкций

Стадия	Лист	Листов
Р	20	178

Раскладка потолочных панелей, схема монтажа несущей конструкции. 111-6

Rifinitura

Согласовано


Взам.инв.№

Подп. и дата


Инв.№подл.

Формат А3


111-8

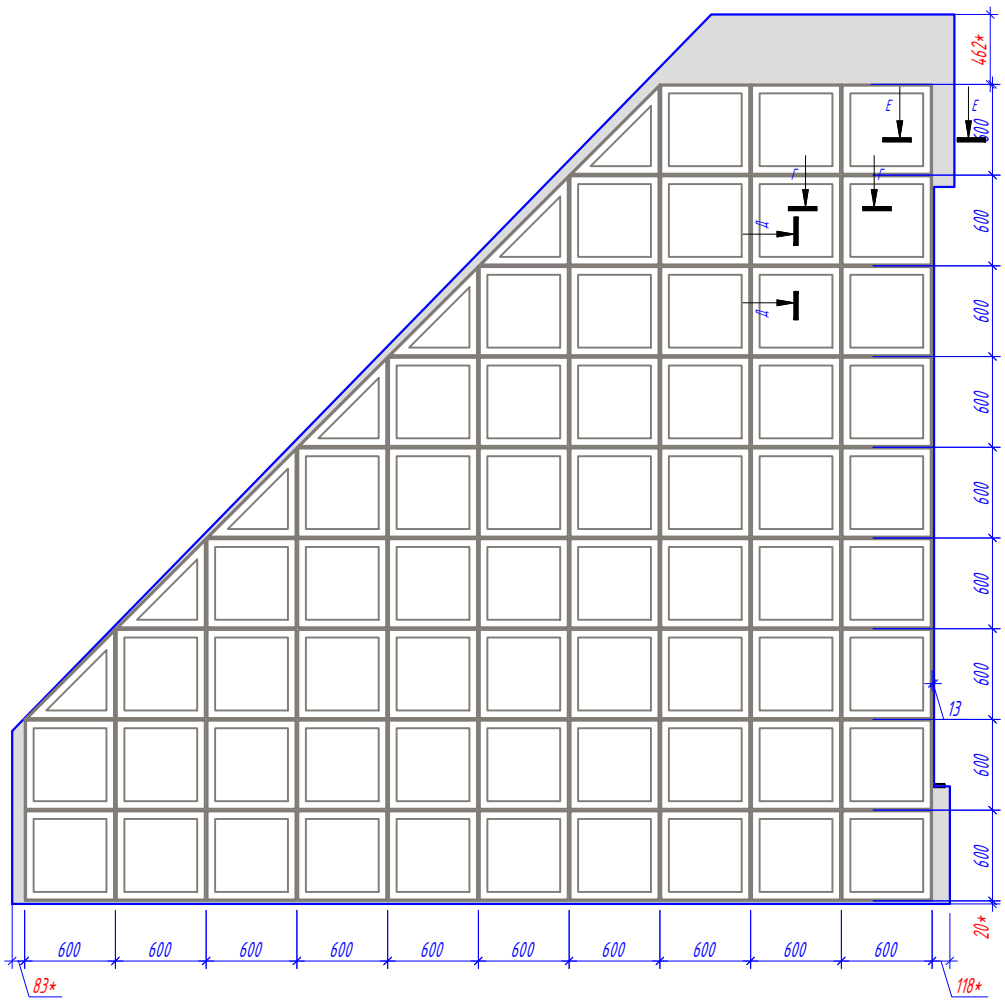


111-7

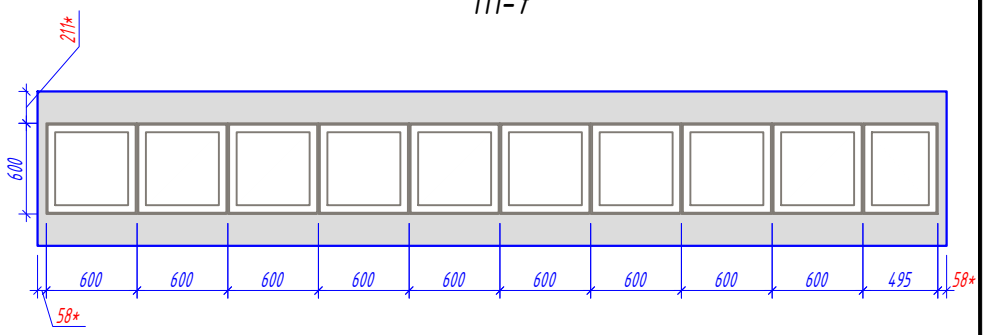


111-7

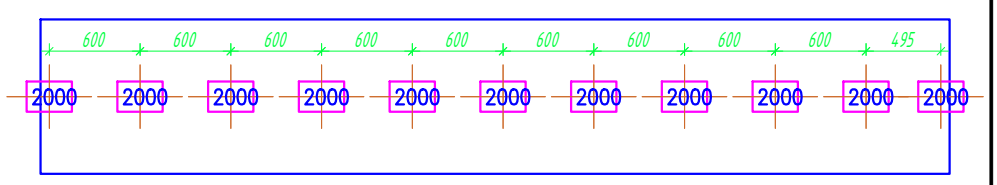


111-8

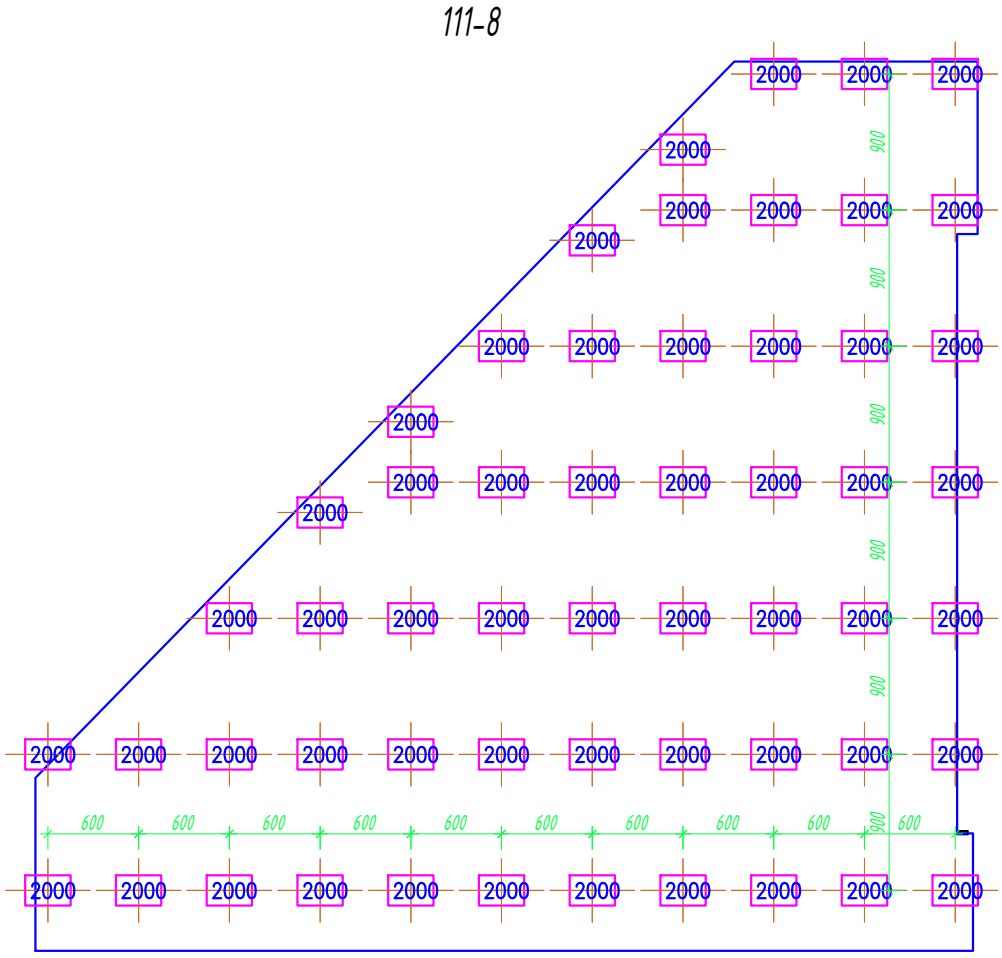


111-7

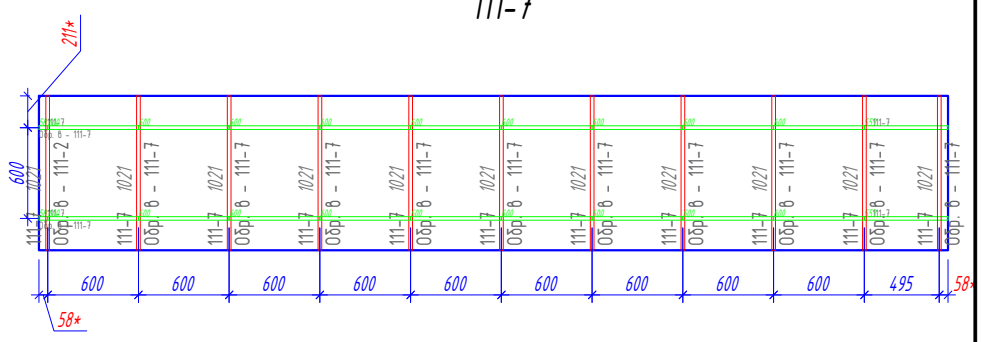

111-8

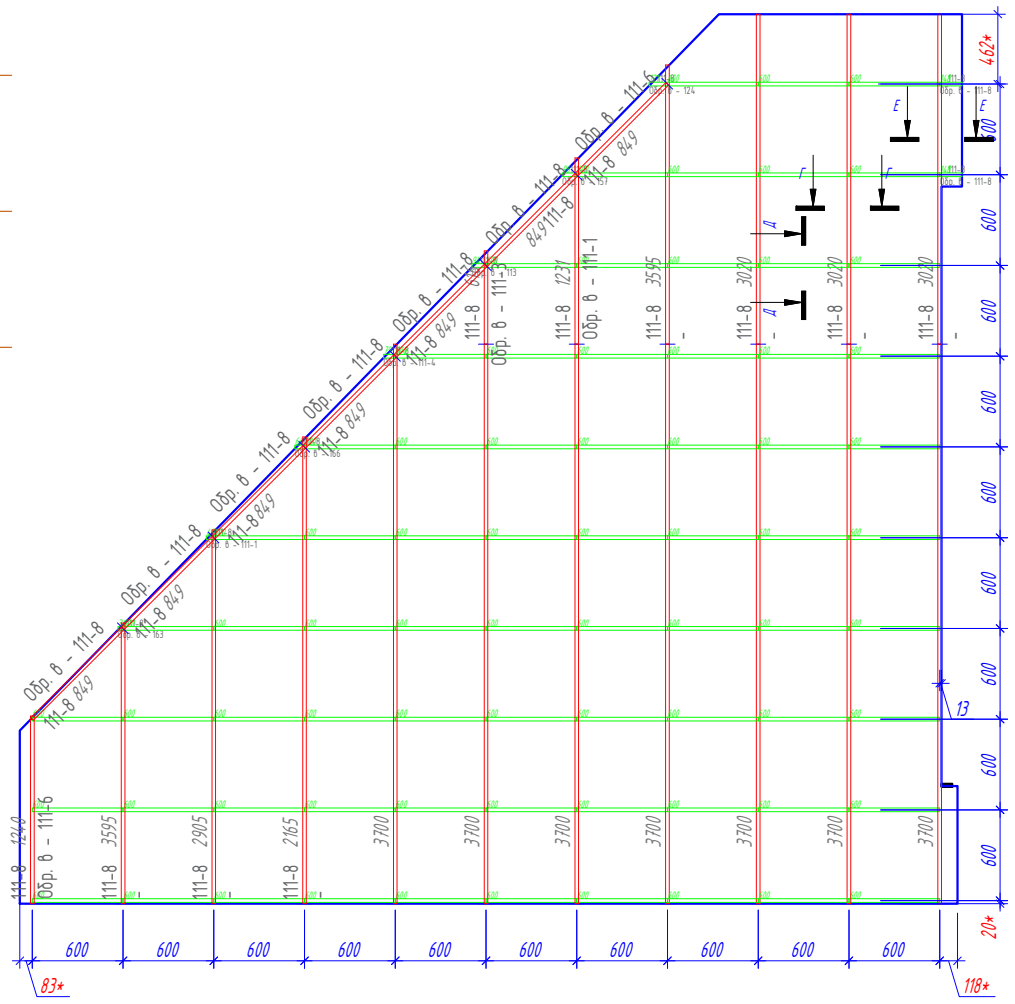

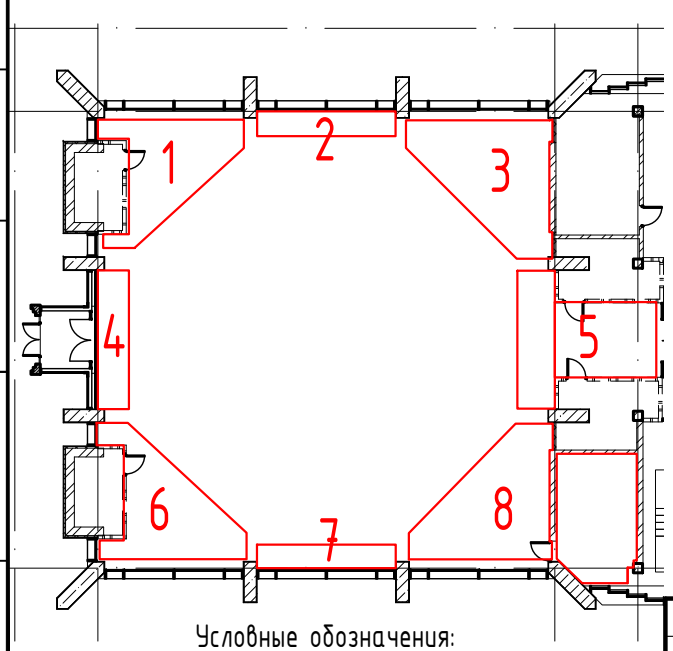

Условные обозначения:

230 - Подвес "Албес"

- Профиль PL 19x24

- Направляющая несущая 24x38 3700

- Направляющая поперечная 24x38 600

- Потолочная плита. (см приложение "Типы плит")

25.20 - Площадь плиты.

12.92 - Площадь подконструкции.

- Примыкание из ГКЛ

№ помещения — Рекомендация по применению обрезка, с учетом замка.

*Размер уточняется при монтаже.

Изм.	Кол. уч.	Лист	№ док.	Подп.	Дата
Разраб.		Ломсков В.Л.			
Пров.		Салахов А.Н.			

2024-22-08 АС

Капитальный ремонт здания РАН, расположенного по адресу: г. Москва, Ленинский проспект, д. 32А

Устройство потолочных конструкций

Стадия	Лист	Листов
Р	21	178

Раскладка потолочных панелей, схема монтажа несущей конструкции111-7 111-8

Rifinitura

Формат А3

Согласовано


Взам.инв.№

Подп. и дата

Инв.№подл.


113

15.12

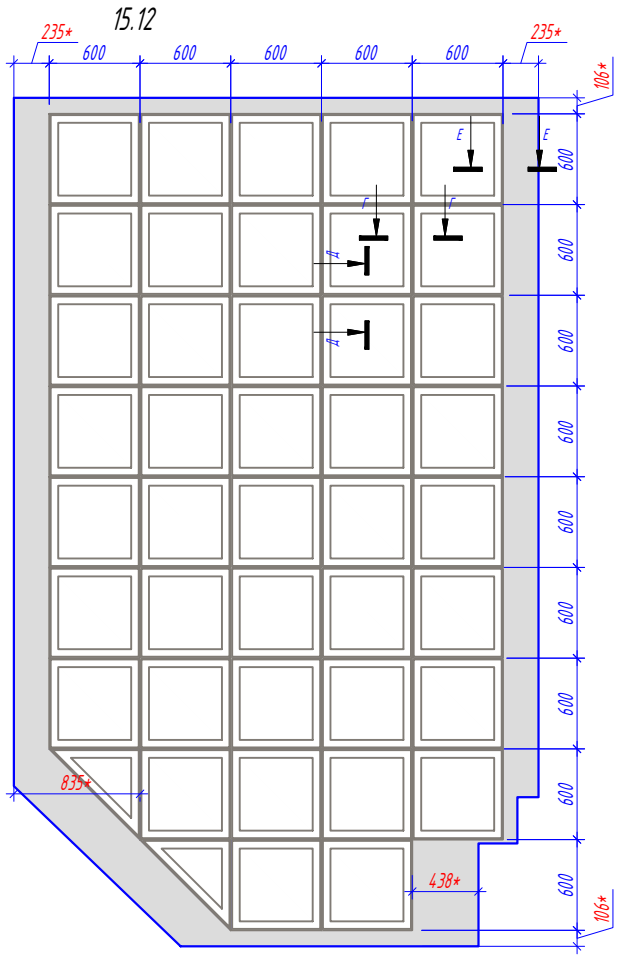


113

18.57

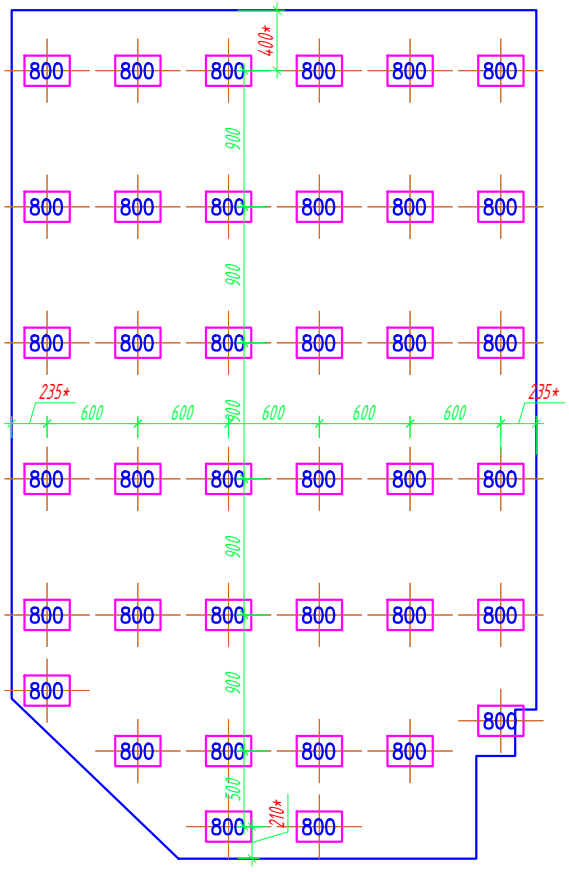

113

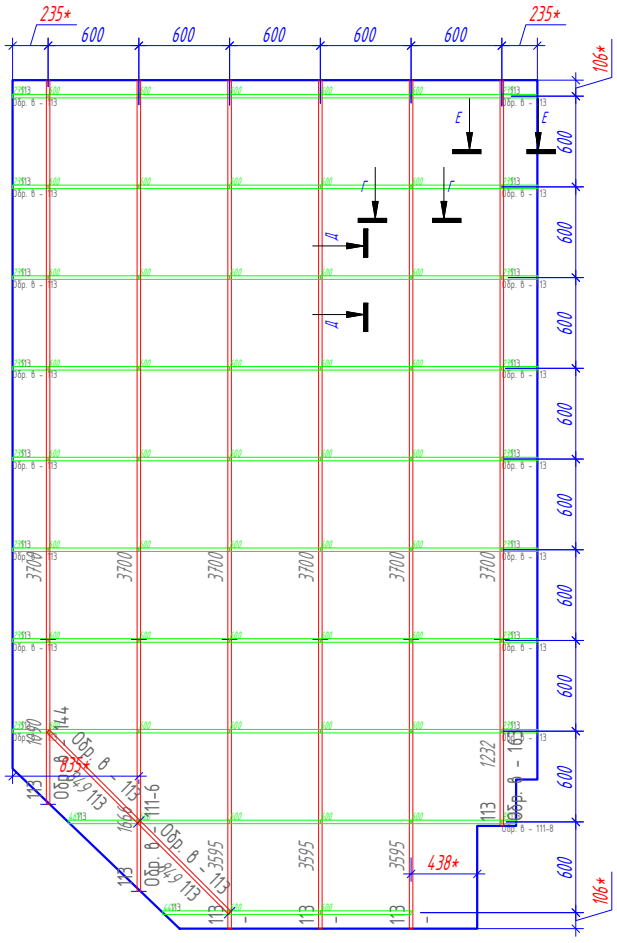

Условные обозначения:

230 – Подвес "Албес"

– Профиль PL 19x24

– Направляющая несущая 24x38 3700

– Направляющая поперечная 24x38 600

– Потолочная плита. (см приложение "Типы плит")

25.20 – Площадь плиты.

12.92 – Площадь подконструкции.

– Примыкание из ГКЛ

№ помещения

Рекомендация по применению обрезка, с учетом замка.

*Размер уточняется при монтаже.

Изм.	Кол. уч.	Лист	№ док.	Подп.	Дата
Разраб.		Ломсков В.Л.			
Пров.		Салахов А.Н.			

2024-22-08 АС

Капитальный ремонт здания РАН, расположенного по адресу: г. Москва, Ленинский проспект, д. 32А

Устройство потолочных конструкций

Стадия	Лист	Листов
Р	22	178

Раскладка потолочных панелей, схема монтажа несущей конструкции. 113

Rifinitura

Формат А3

Согласовано


Взам.инв.№

Подп. и дата

Инв.№подл.


117

15.84

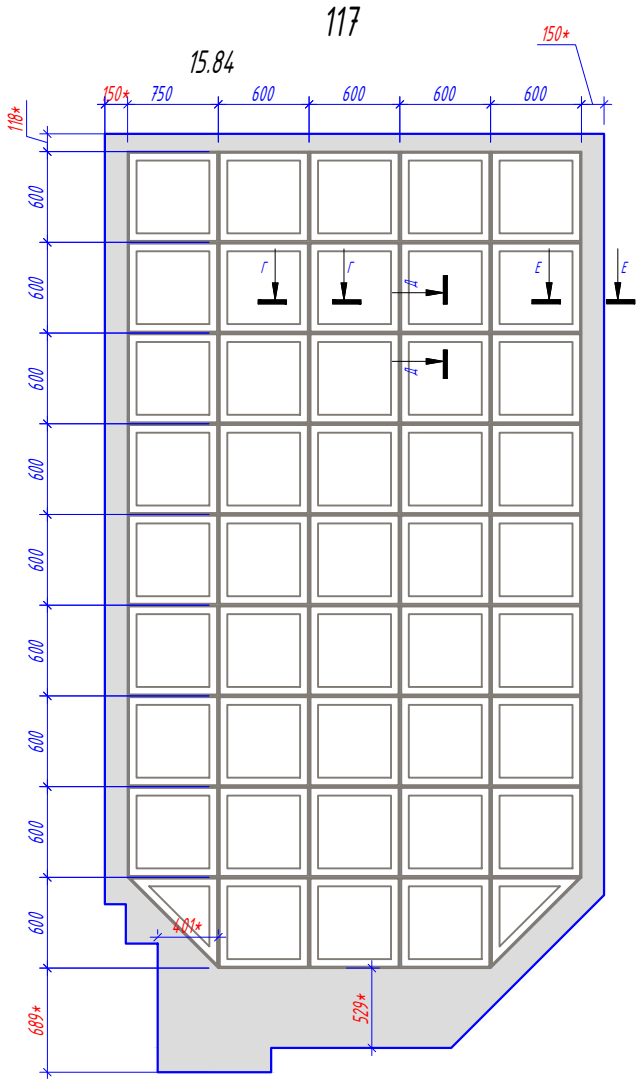


117

19.28

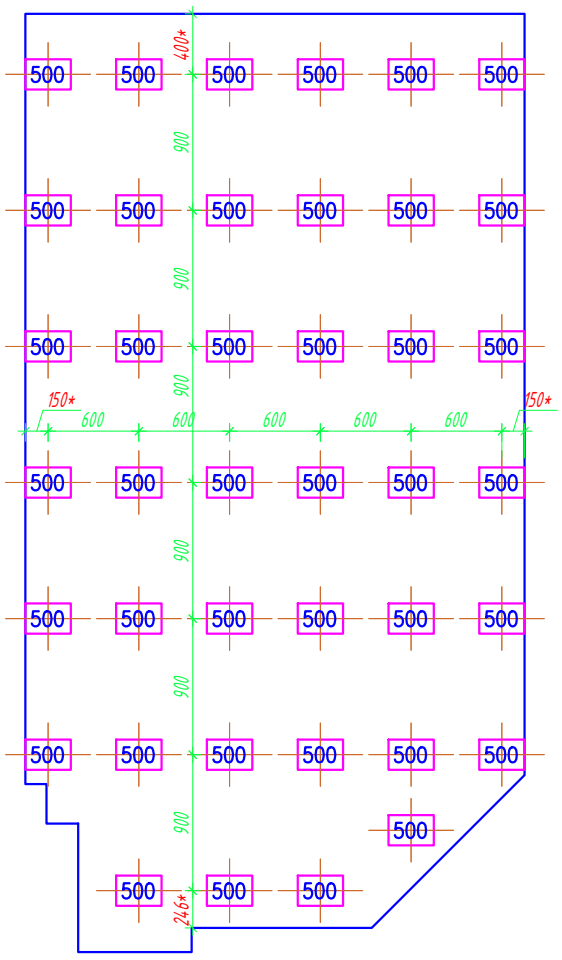


117

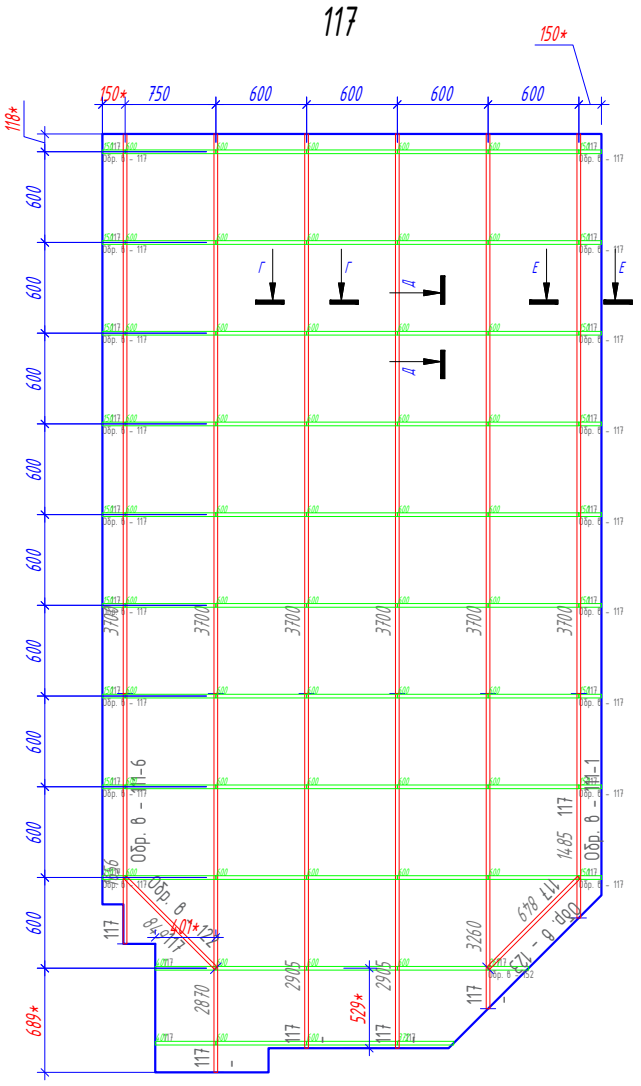


119

16.20

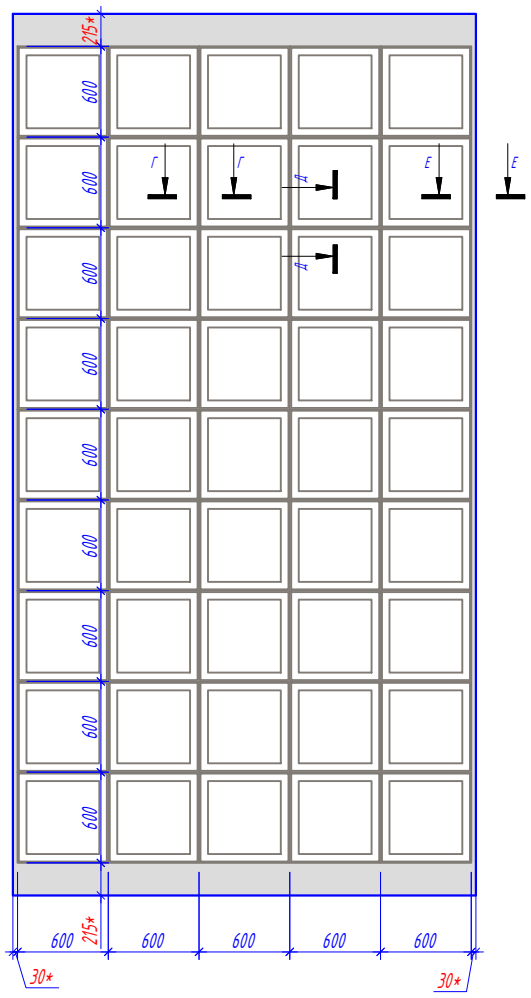


119

17.84

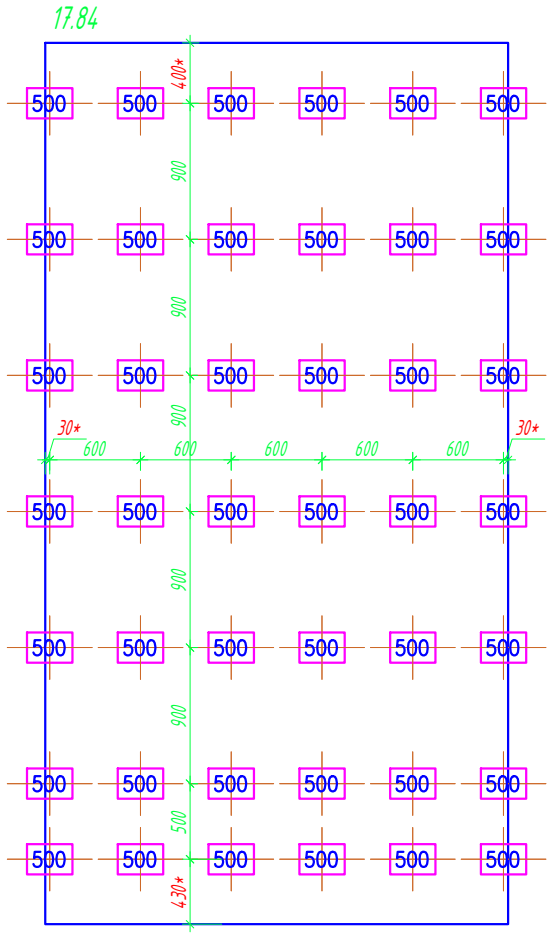

119

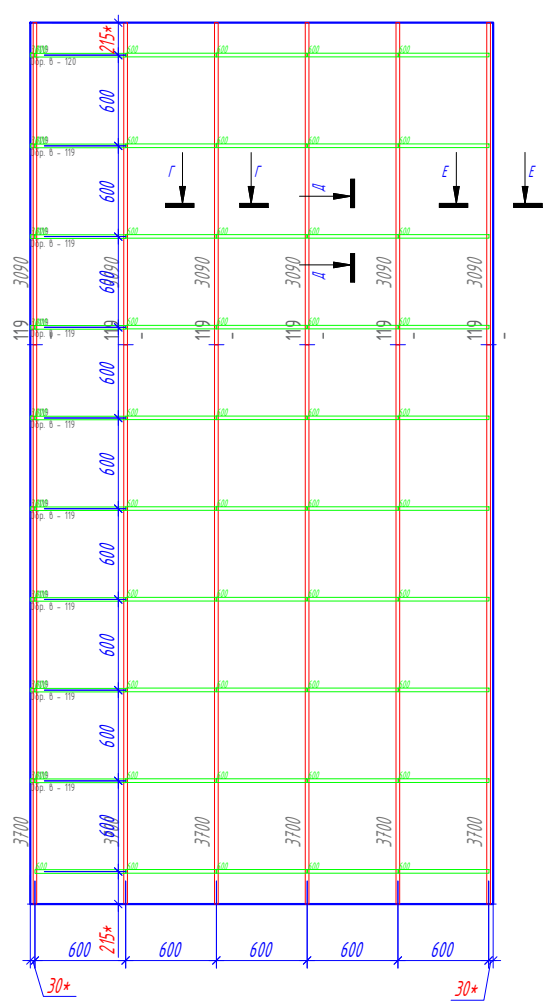

Условные обозначения:

230 – Подвес "Албес"

– Профиль PL 19x24

– Направляющая несущая 24x38 3700

– Направляющая поперечная 24x38 600

– Потолочная плита. (см приложение "Типы плит")

25.20 – Площадь плиты.

12.92 – Площадь подконструкции.

– Примыкание из ГКЛ

№ помещения

Рекомендация по применению обрезка, с учетом замка.

*Размер уточняется при монтаже.

Изм.	Кол. уч.	Лист	№ док.	Подп.	Дата
Разраб.		Ломсков В.Л.			
Пров.		Салахов А.Н.			

2024-22-08 АС

Капитальный ремонт здания РАН, расположенного по адресу: г. Москва, Ленинский проспект, д. 32А

Устройство потолочных конструкций

Стадия	Лист	Листов
Р	23	178

Раскладка потолочных панелей, схема монтажа несущей конструкции. 117 119

Rifinitura


Формат А3

Согласовано

Взам.инв.№


Подп. и дата

Инв.№подл.

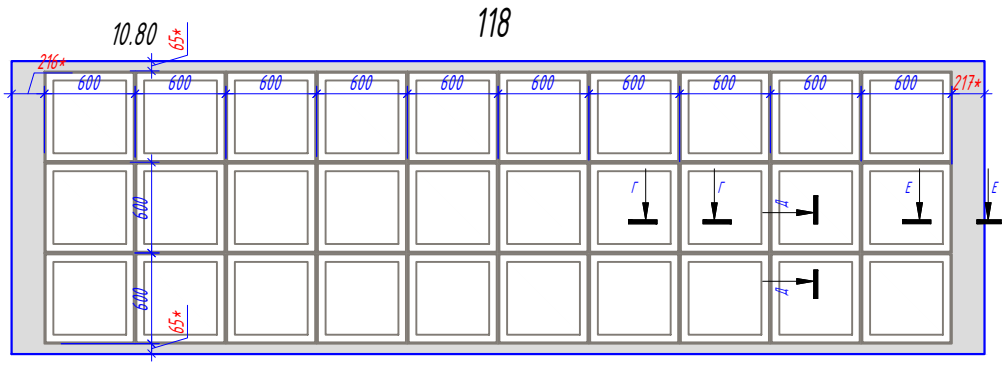
118
10.80
600
600
600


120

16.20

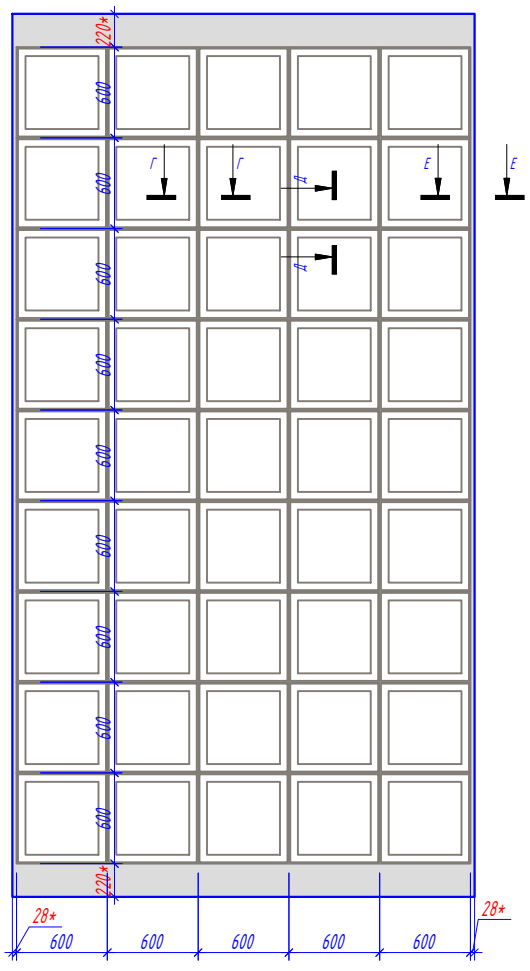


120

17.84

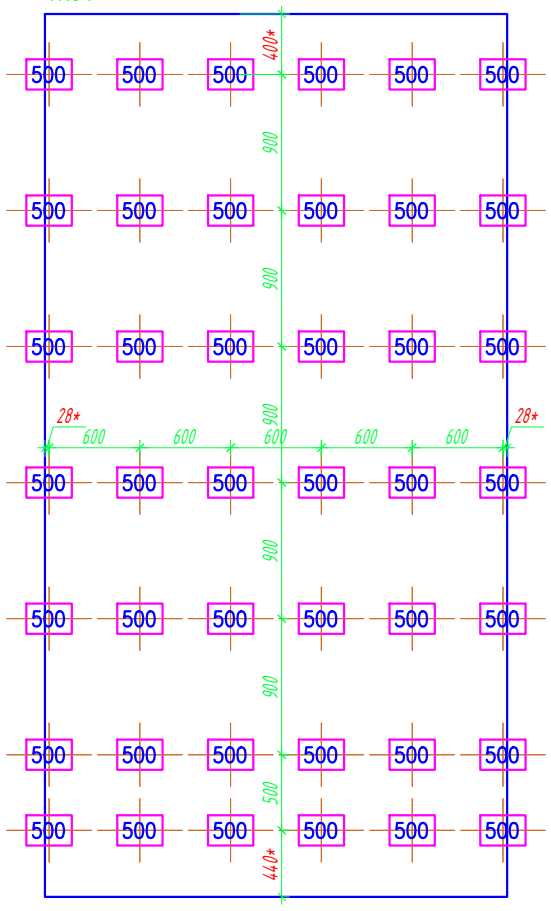


120

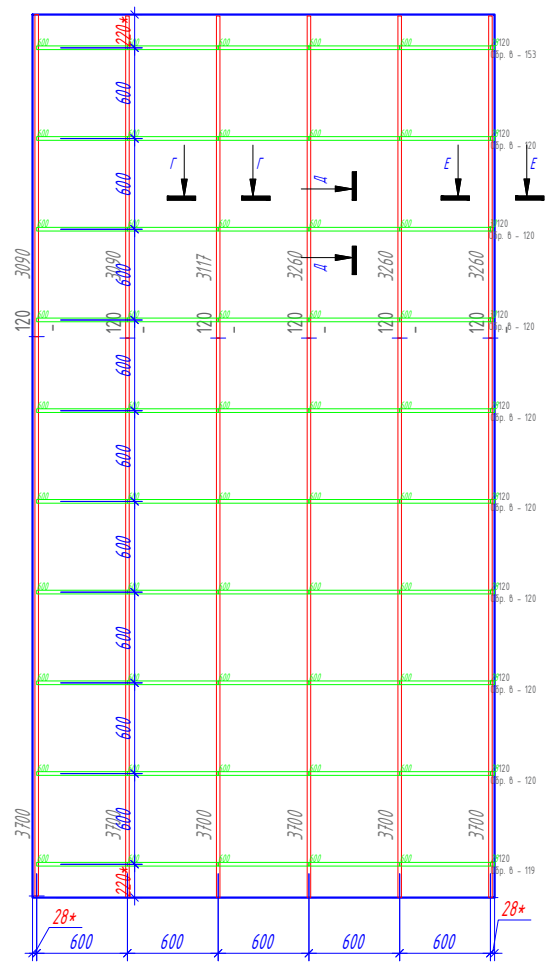


122

14.22

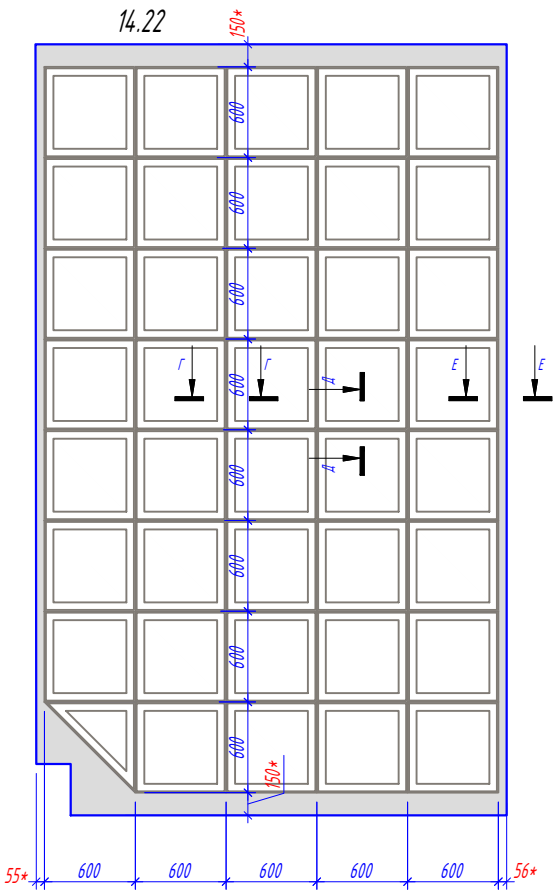


122

15.80

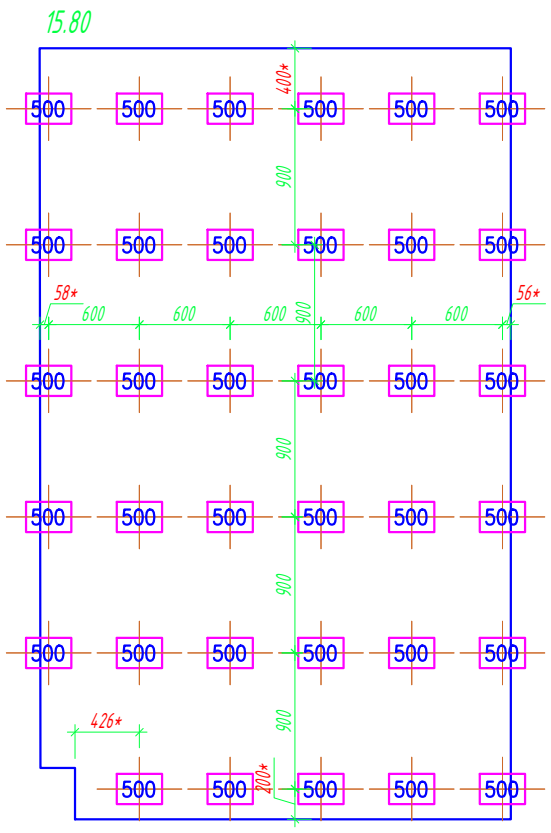

122

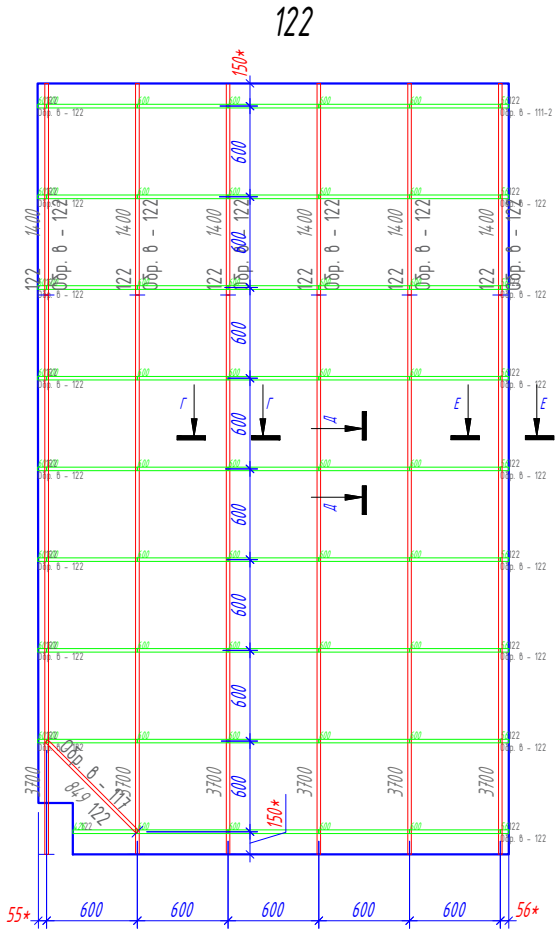

Условные обозначения:

230 - Подвес "Албес"

- Профиль PL 19x24

- Направляющая несущая 24x38 3700

- Направляющая поперечная 24x38 600

- Потолочная плита. (см приложение "Типы плит")

25.20 - Площадь плиты.

12.92 - Площадь подконструкции.

- Примыкание из ГКЛ

№ помещения

Рекомендация по применению обрезка, с учетом замка.

*Размер уточняется при монтаже.

Изм.	Кол. уч.	Лист	№ док.	Подп.	Дата
Разраб.		Ломсков В.Л.			
Пров.		Салахов А.Н.			

2024-22-08 АС

Капитальный ремонт здания РАН, расположенного по адресу: г. Москва, Ленинский проспект, д. 32А

Устройство потолочных конструкций

Стадия	Лист	Листов
Р	25	178

Раскладка потолочных панелей, схема монтажа несущей конструкции. 120 122

Rifinitura

Согласовано

Взам.инв.№


Подп. и дата

Инв.№подл.

Формат А3


124

10.80

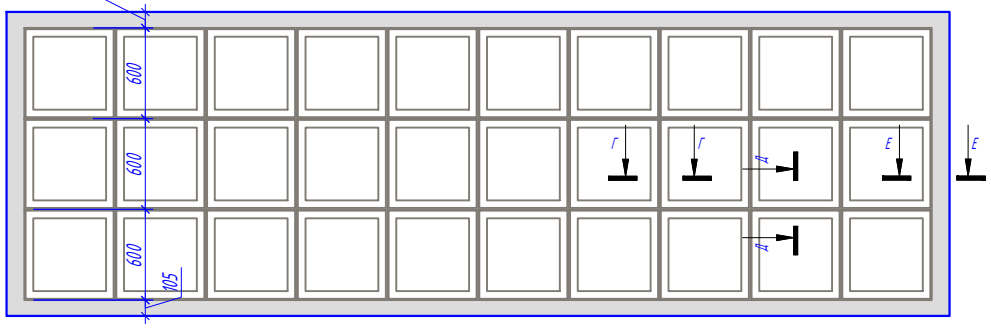


124

12.53

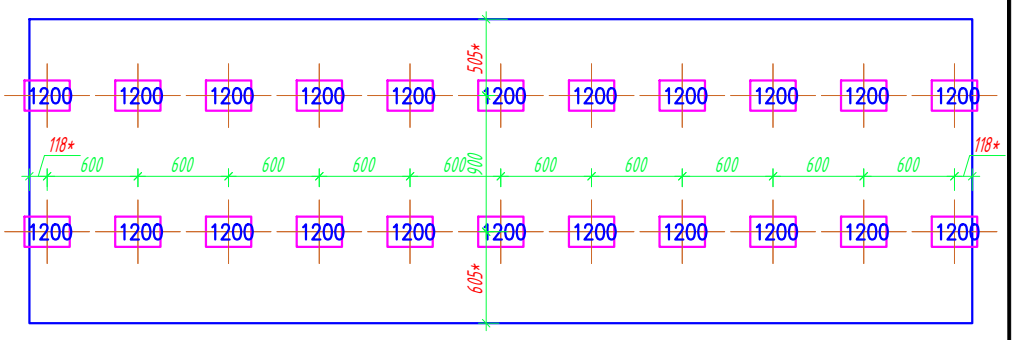


124

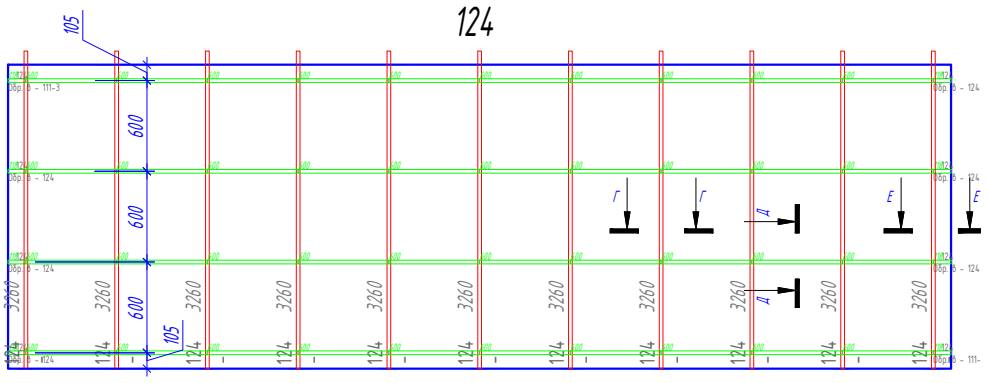


125

16.20

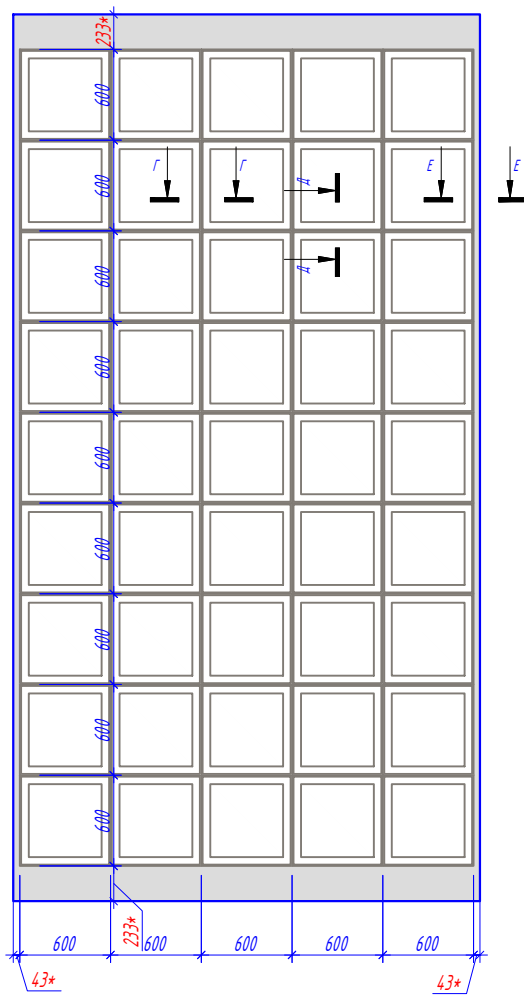


125

18.09

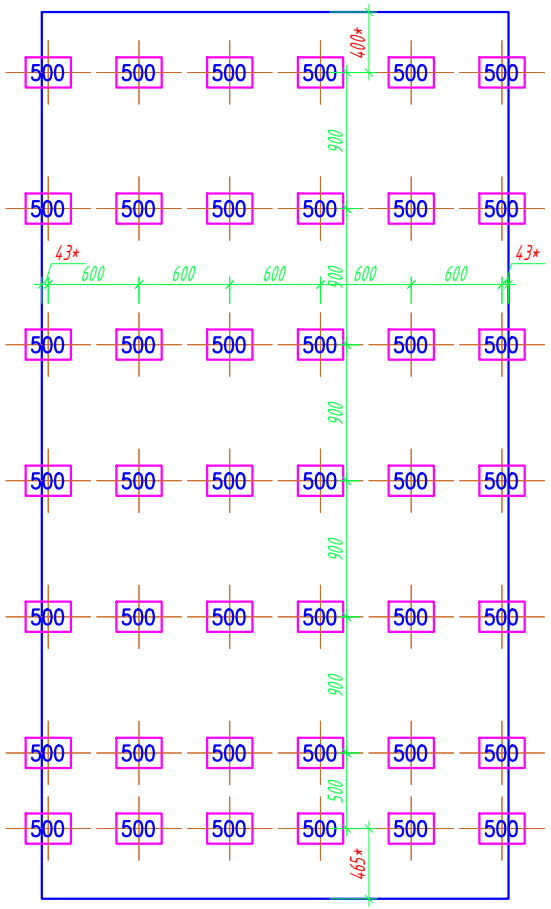

125

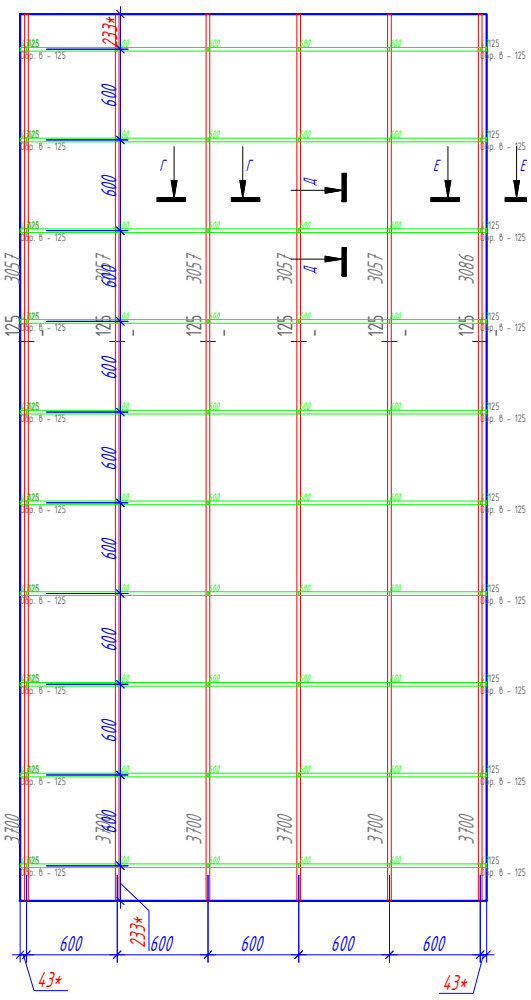

Согласовано

Взам.инв.№

Подп. и дата

Инв.№подл.

Условные обозначения:

230 – Подвес "Албес"

– Профиль PL 19x24

– Направляющая несущая 24x38 3700

– Направляющая поперечная 24x38 600

– Потолочная плита. (см приложение "Типы плит")

25.20 – Площадь плиты.

12.92 – Площадь подконструкции.

– Примыкание из ГКЛ

№ помещения

Рекомендация по применению обрезка, с учетом замка.

*Размер уточняется при монтаже.

Изм.	Кол. уч.	Лист	№ док.	Подп.	Дата
Разраб.		Ломсков В.Л.			
Пров.		Салахов А.Н.			

2024-22-08 АС

Капитальный ремонт здания РАН, расположенного по адресу: г. Москва, Ленинский проспект, д. 32А


Устройство потолочных конструкций


Стадия	Лист	Листов
Р	26	178

Раскладка потолочных панелей, схема монтажа несущей конструкции. 124 125

Rifinitura


Формат А3

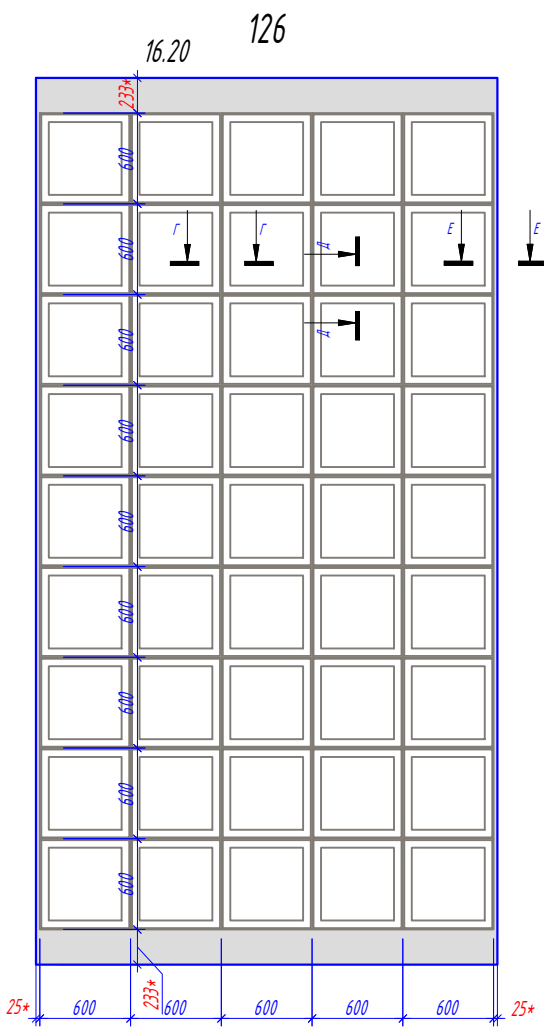

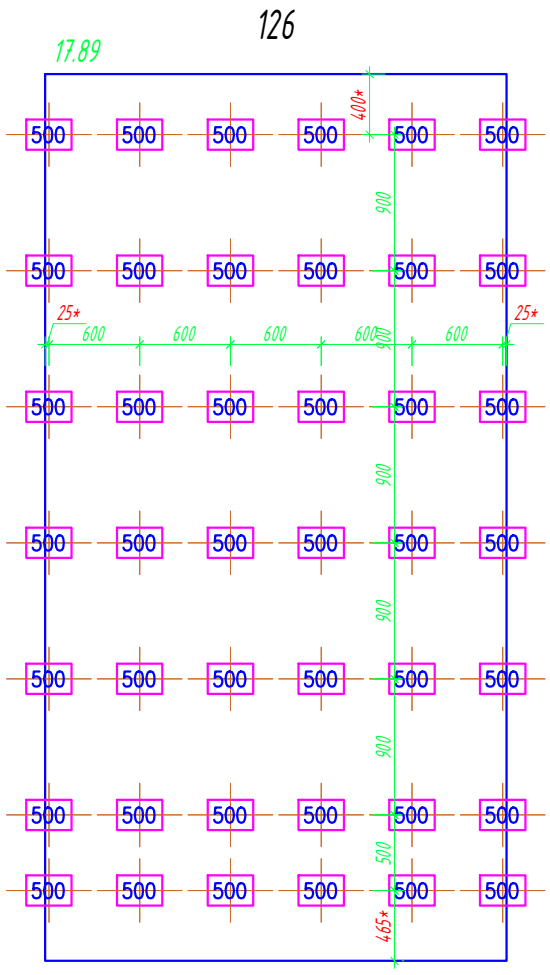
126
17.89
400*
500
500
500
500
500
500
900
25*
600
600
600
600
600
25*
900
900
900
500
500
500
500
500
500


136

43.20

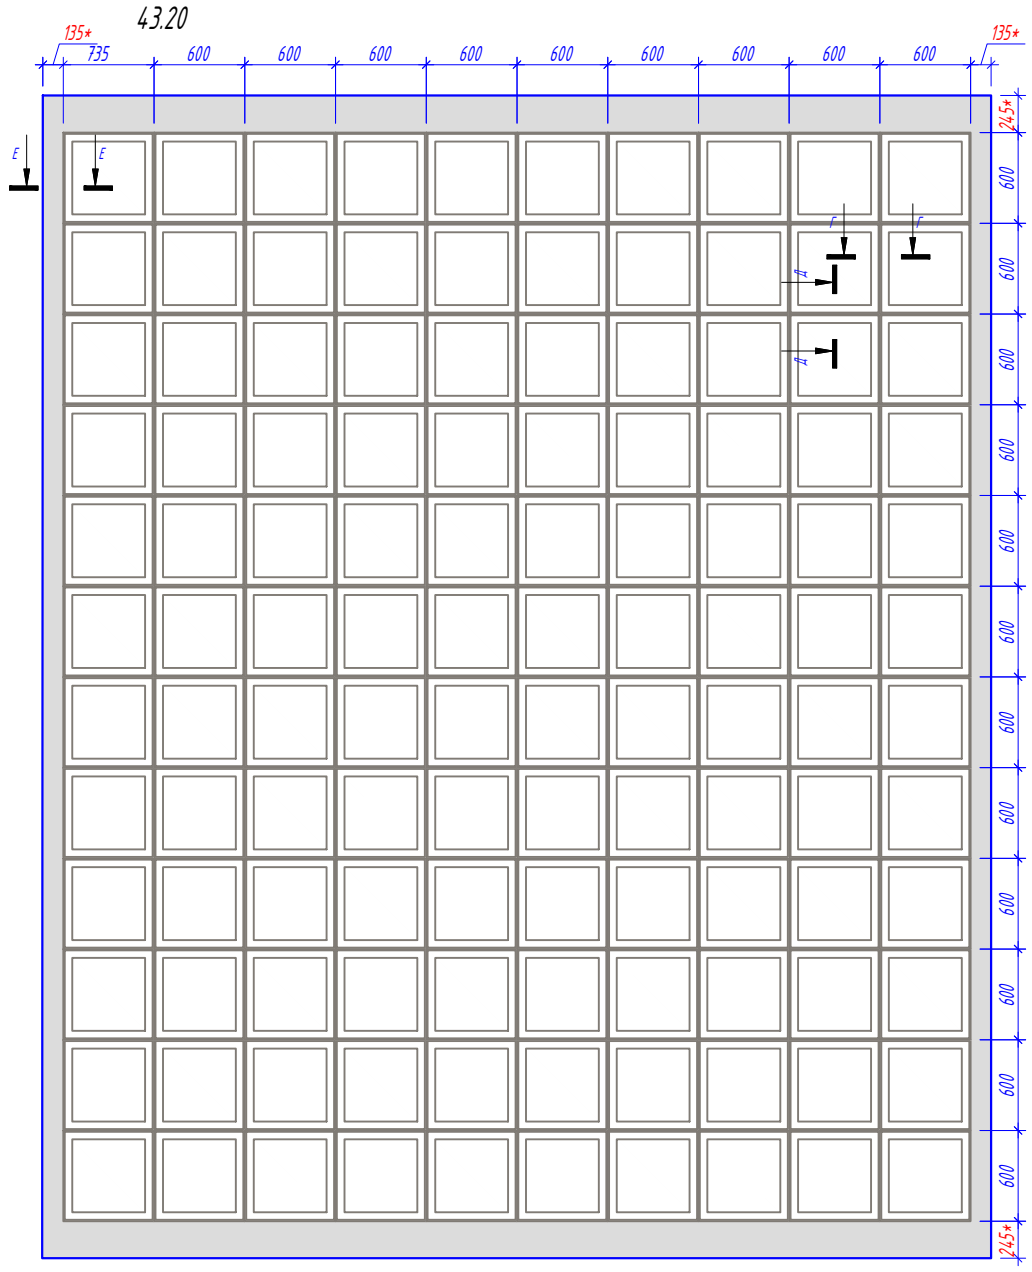


136

48.24

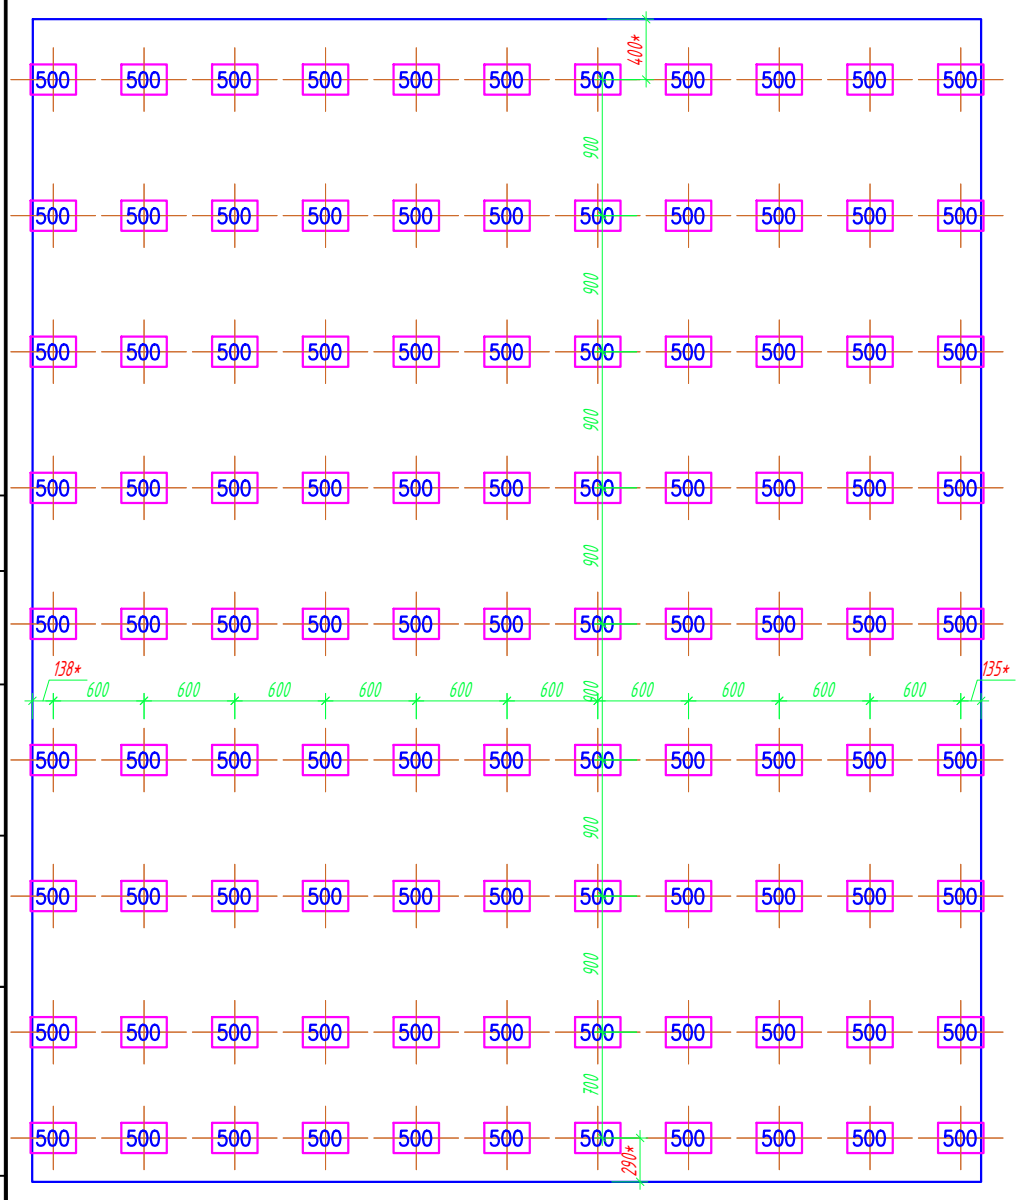

136

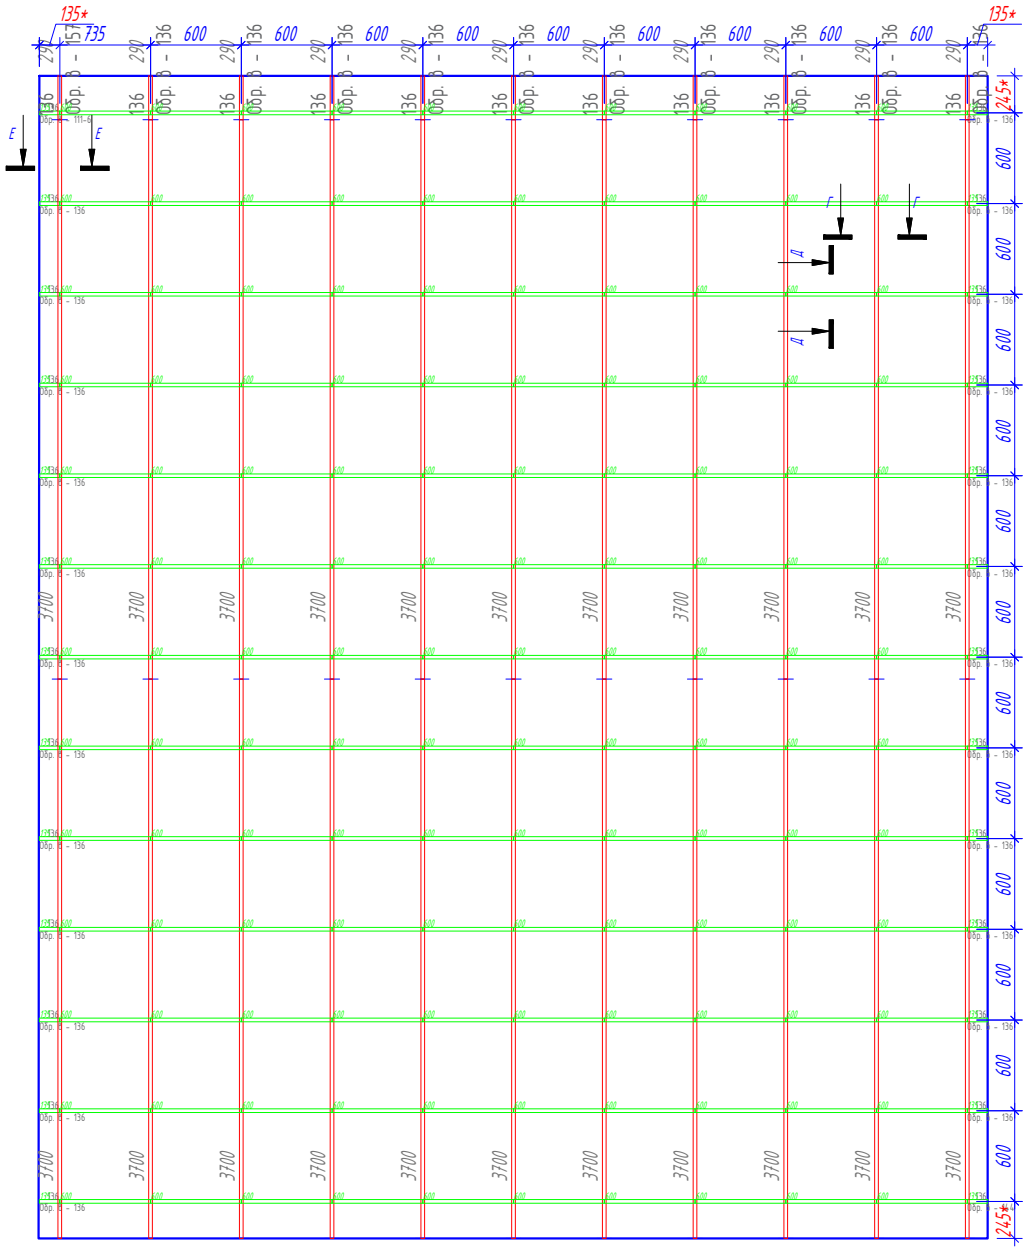

Условные обозначения:

230 - Подвес "Албес"

- Профиль PL 19x24

- Направляющая несущая 24x38 3700

- Направляющая поперечная 24x38 600

- Потолочная плита. (см приложение "Типы плит")

25.20 - Площадь плиты.

12.92 - Площадь подконструкции.

- Примыкание из ГКЛ

№ помещения

Рекомендация по применению обрезка, с учетом замка.

*Размер уточняется при монтаже.

Изм.	Кол. уч.	Лист	№ док.	Подп.	Дата
Разраб.		Ломсков В.Л.			
Пров.		Салахов А.Н.			

2024-22-08 АС

Капитальный ремонт здания РАН, расположенного по адресу: г. Москва, Ленинский проспект, д. 32А

Устройство потолочных конструкций

Стадия	Лист	Листов
Р	28	178

Раскладка потолочных панелей, схема монтажа несущей конструкции. 136

Rifinitura

Формат А3

Согласовано


Взам.инв.№

Подп. и дата

Инв.№подл.


38.97

137

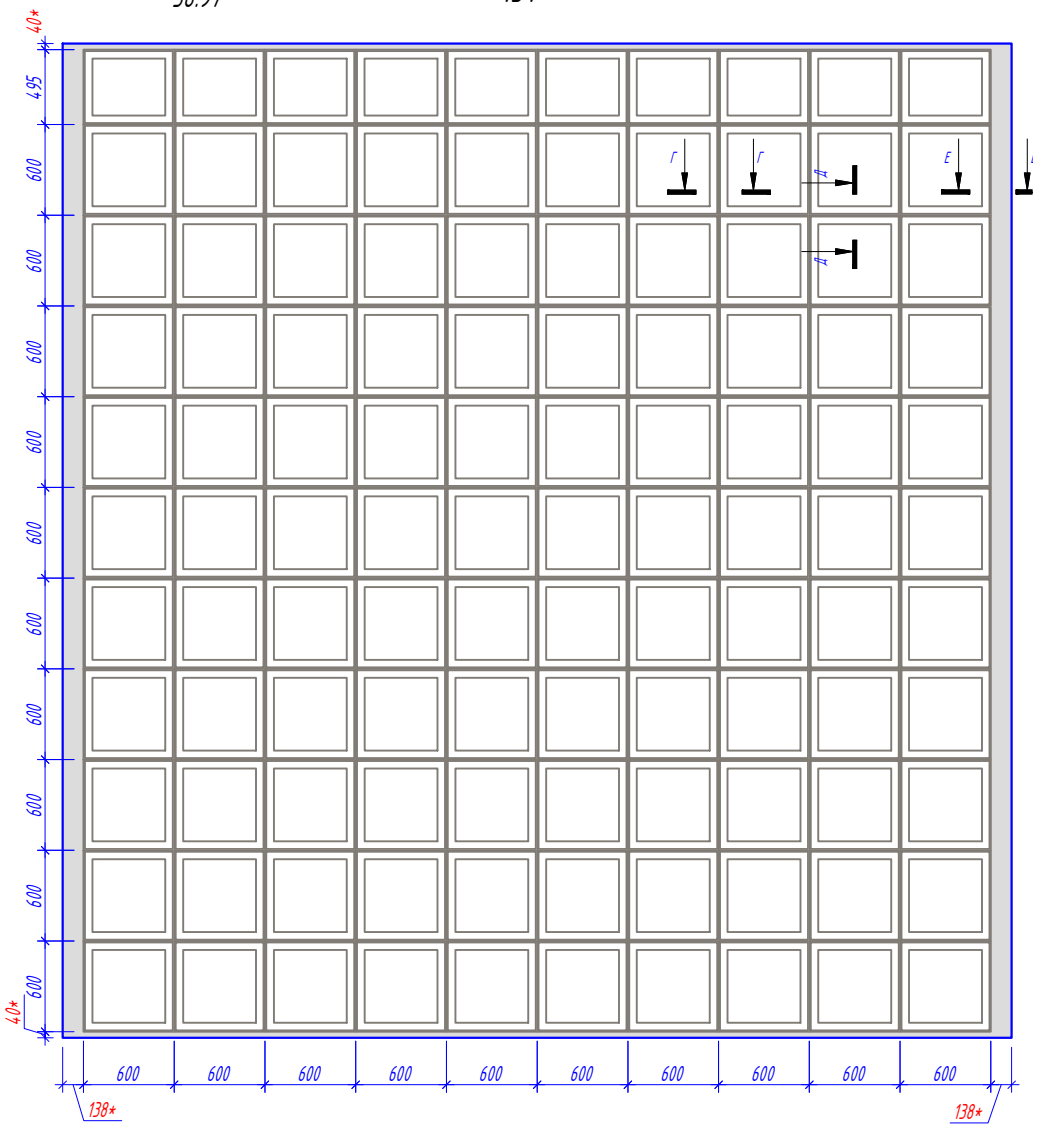
40*
495
600
600
600


41.26

137

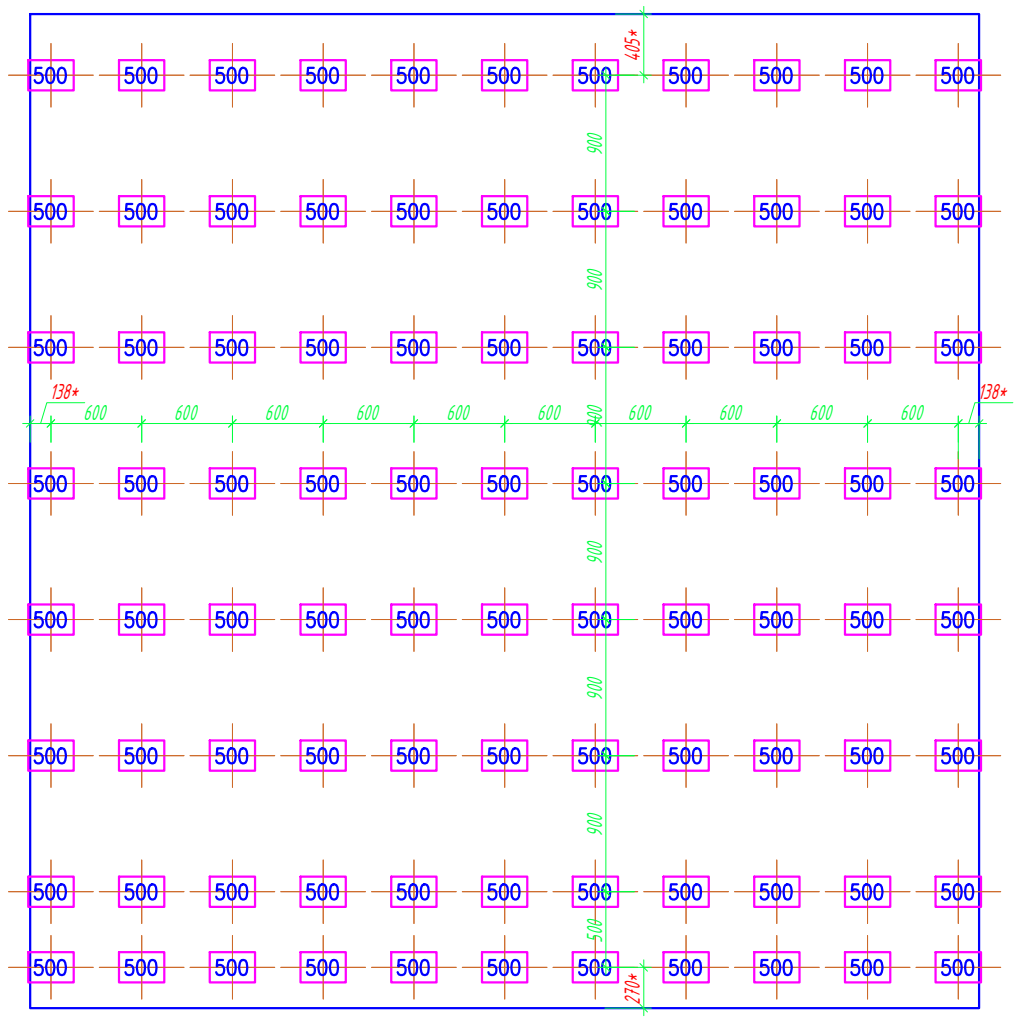

43.43

168

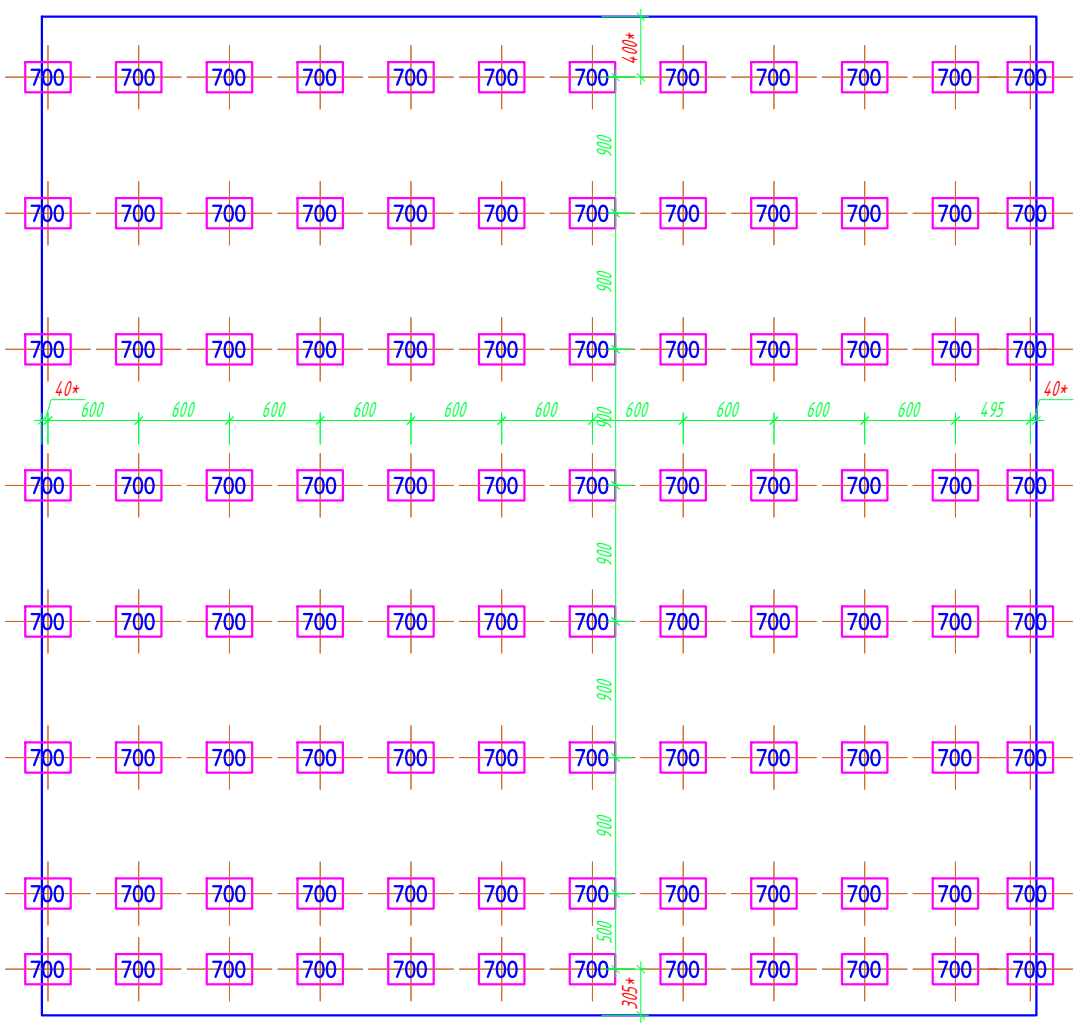

Согласовано

Взам.инв.№

Подп. и дата

Инв.№подл.

Условные обозначения:

230 – Подвес "Албес"

– Профиль PL 19x24

– Направляющая несущая 24x38 3700

– Направляющая поперечная 24x38 600

– Потолочная плита. (см приложение "Типы плит")

25.20 – Площадь плиты.

12.92 – Площадь подконструкции.

– Примыкание из ГКЛ

№ помещения 200 424 Обр. В 420 Рекомендация по применению обрезка, с учетом замка.

*Размер уточняется при монтаже.

Изм.	Кол. уч.	Лист	№ док.	Подп.	Дата
Разраб.		Ломсков В.Л.			
Пров.		Салахов А.Н.			

2024-22-08 АС

Капитальный ремонт здания РАН, расположенного по адресу: г. Москва, Ленинский проспект, д. 32А

Устройство потолочных конструкций


Стадия	Лист	Листов
Р	30	178

Раскладка потолочных панелей, схема монтажа несущей конструкции 137-2 168-2


Rifinitura

Формат А3

137

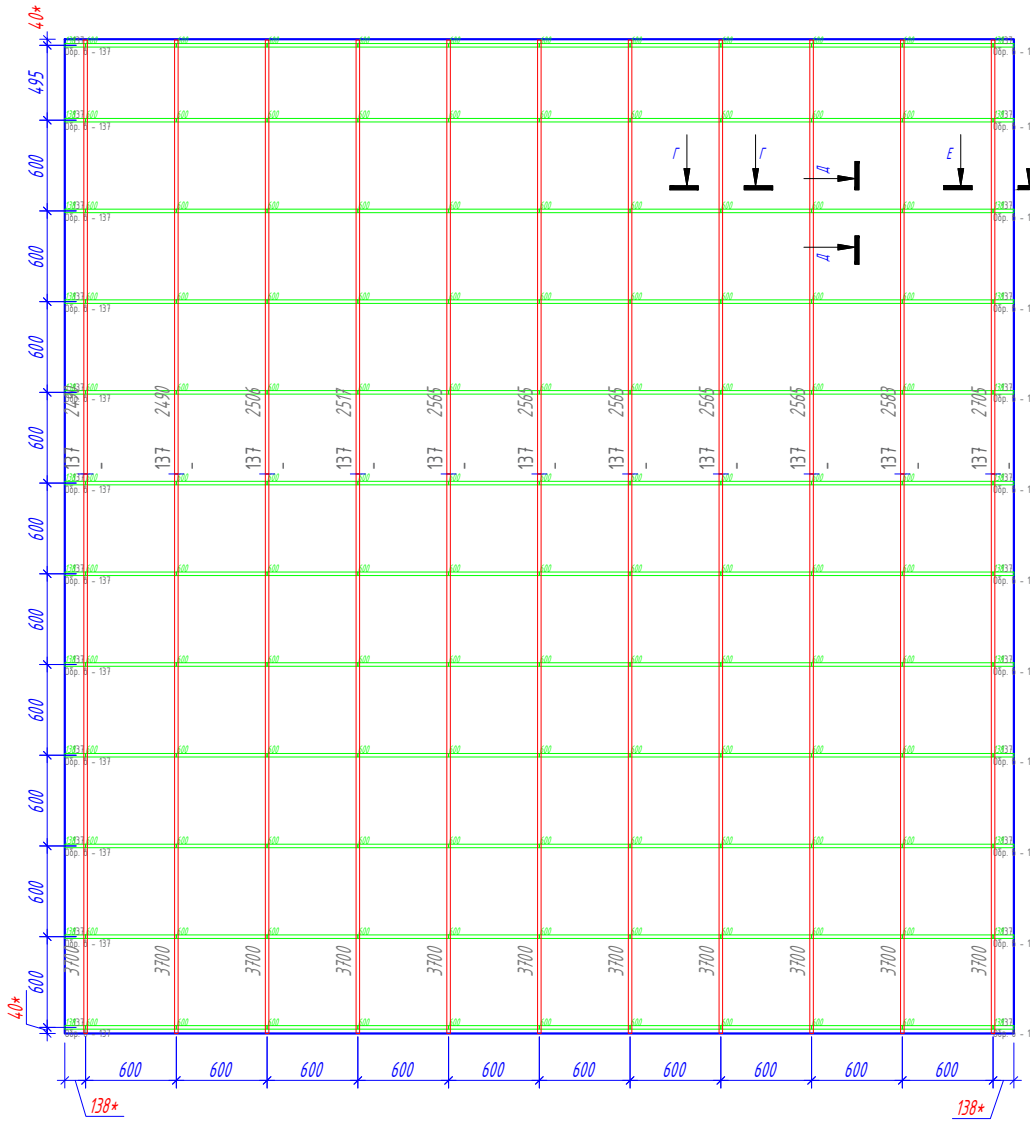

168

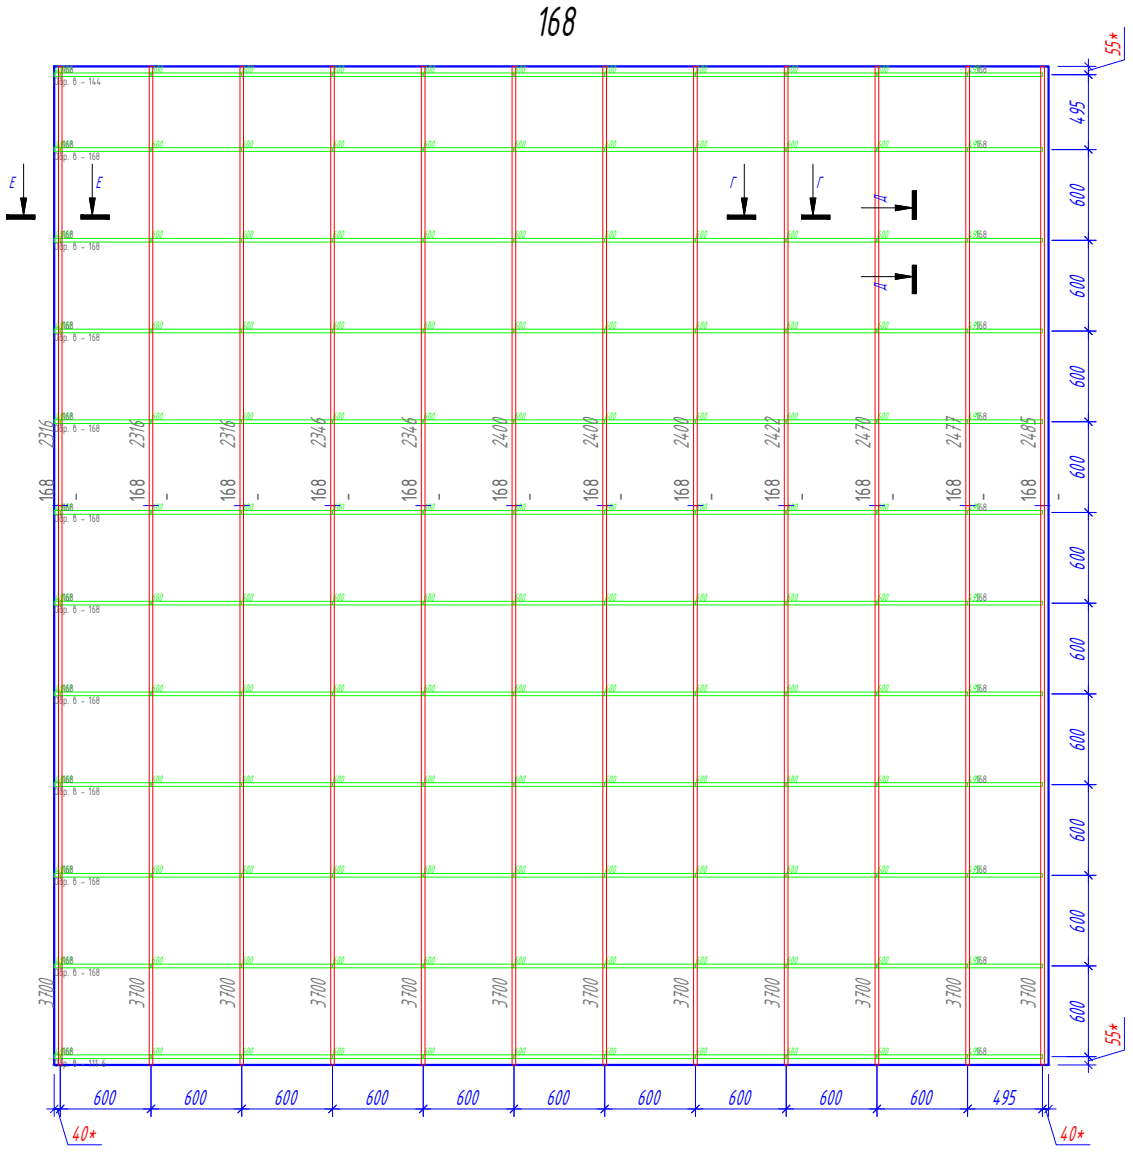

Условные обозначения:

230 – Подвес "Албес"

– Профиль PL 19х24

– Направляющая несущая 24х38 3700

– Направляющая поперечная 24х38 600

– Потолочная плита. (см приложение "Типы плит")

25.20 – Площадь плиты.

12.92 – Площадь подконструкции.

– Примыкание из ГКЛ

№ помещения Рек. 424 Обр. 6 420 Рекомендация по применению обрезка, с учетом замка.

*Размер уточняется при монтаже.

Изм.	Кол. уч.	Лист	№ док.	Подп.	Дата
Разраб.		Ломсков В.Л.			
Пров.		Салахов А.Н.			

2024-22-08 АС

Капитальный ремонт здания РАН, расположенного по адресу: г. Москва, Ленинский проспект, д. 32А

Устройство потолочных конструкций

Стадия	Лист	Листов
Р	31	178

Раскладка потолочных панелей, схема монтажа несущей конструкции 137-3 168-3

Rifinitura

Формат А3


Согласовано

Взам.инв.№

Подп. и дата


Инв.№подл.

141

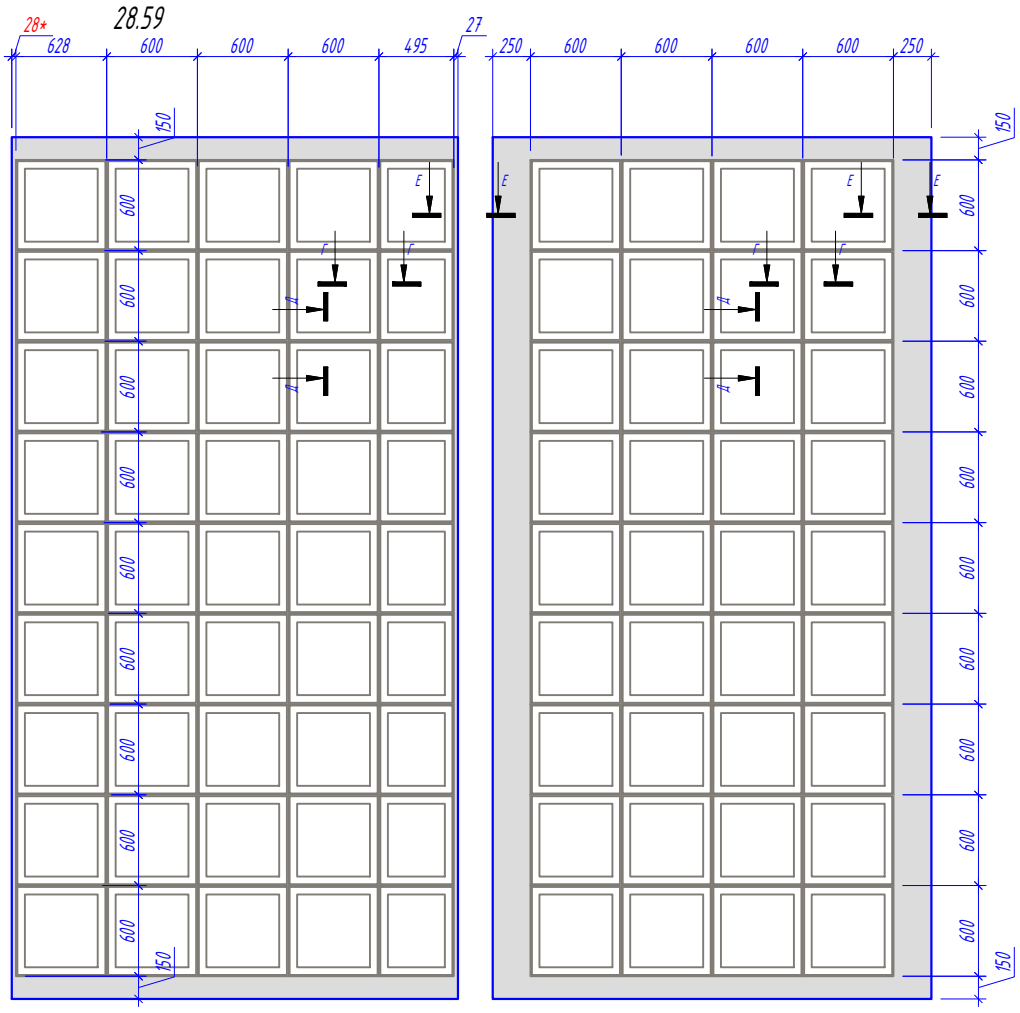


141

33.35

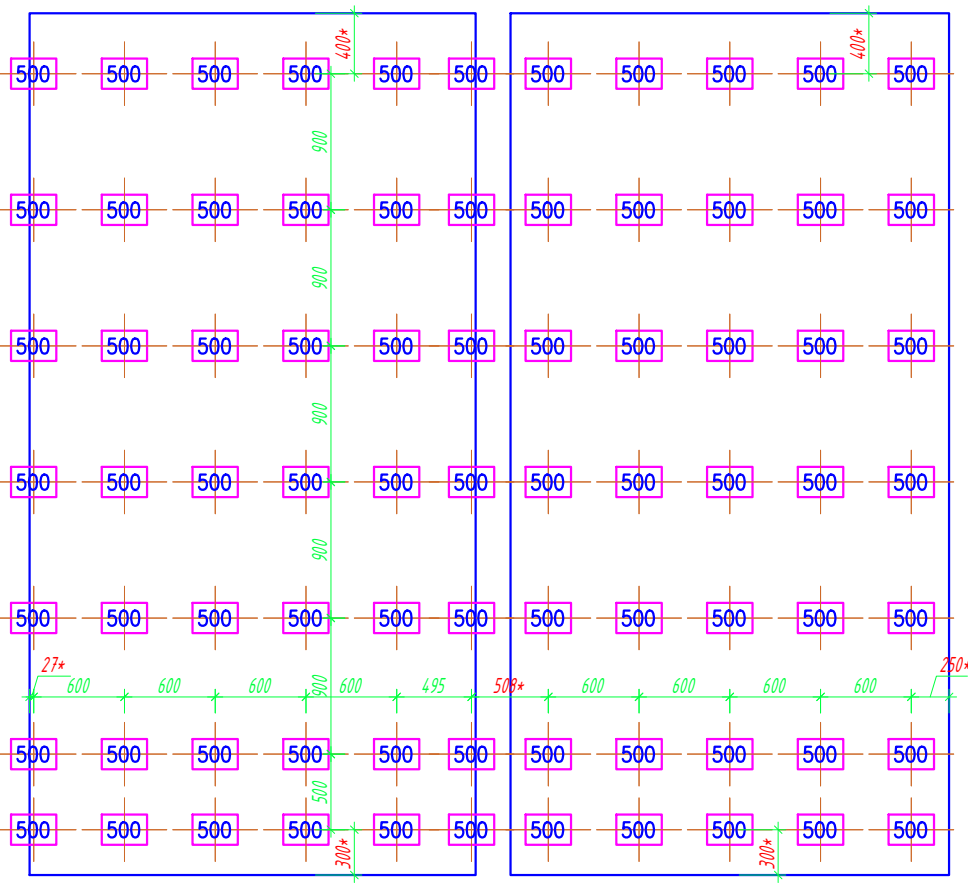

141

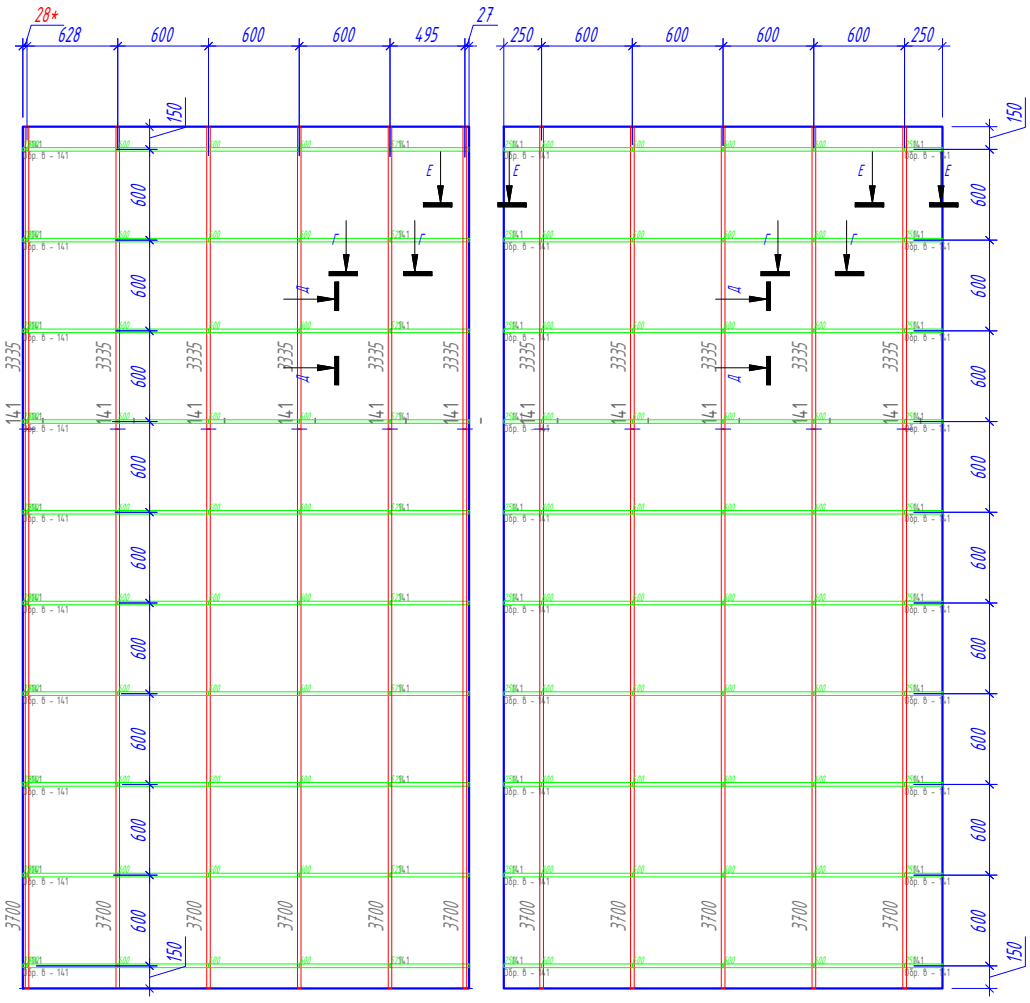

Условные обозначения:

230 – Подвес "Албес"

– Профиль PL 19x24

– Направляющая несущая 24x38 3700

– Направляющая поперечная 24x38 600

– Потолочная плита. (см приложение "Типы плит")

25.20 – Площадь плиты.

12.92 – Площадь подконструкции.

– Примыкание из ГКЛ

№ помещения

Рекомендация по применению обрезка, с учетом замка.

*Размер уточняется при монтаже.

Изм.	Кол. уч.	Лист	№ док.	Подп.	Дата
Разраб.		Ломсков В.Л.			
Пров.		Салахов А.Н.			

2024-22-08 АС

Капитальный ремонт здания РАН, расположенного по адресу: г. Москва, Ленинский проспект, д. 32А

Устройство потолочных конструкций

Стадия	Лист	Листов
Р	32	178

Раскладка потолочных панелей, схема монтажа несущей конструкции. 141

Rifinitura

Формат А3

Согласовано


Взам.инв.№

Подп. и дата

Инв.№подл.


142

32.40

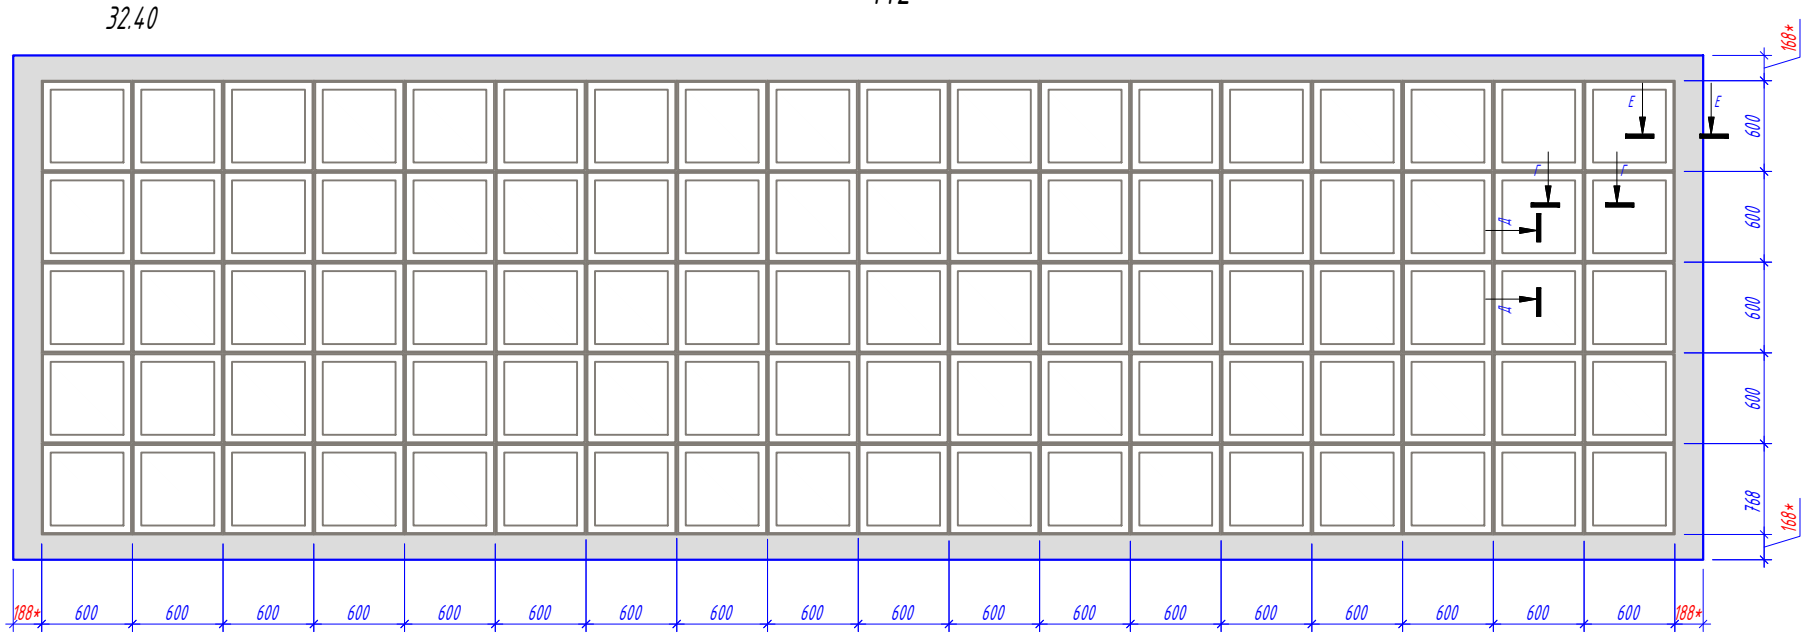


142

37.27

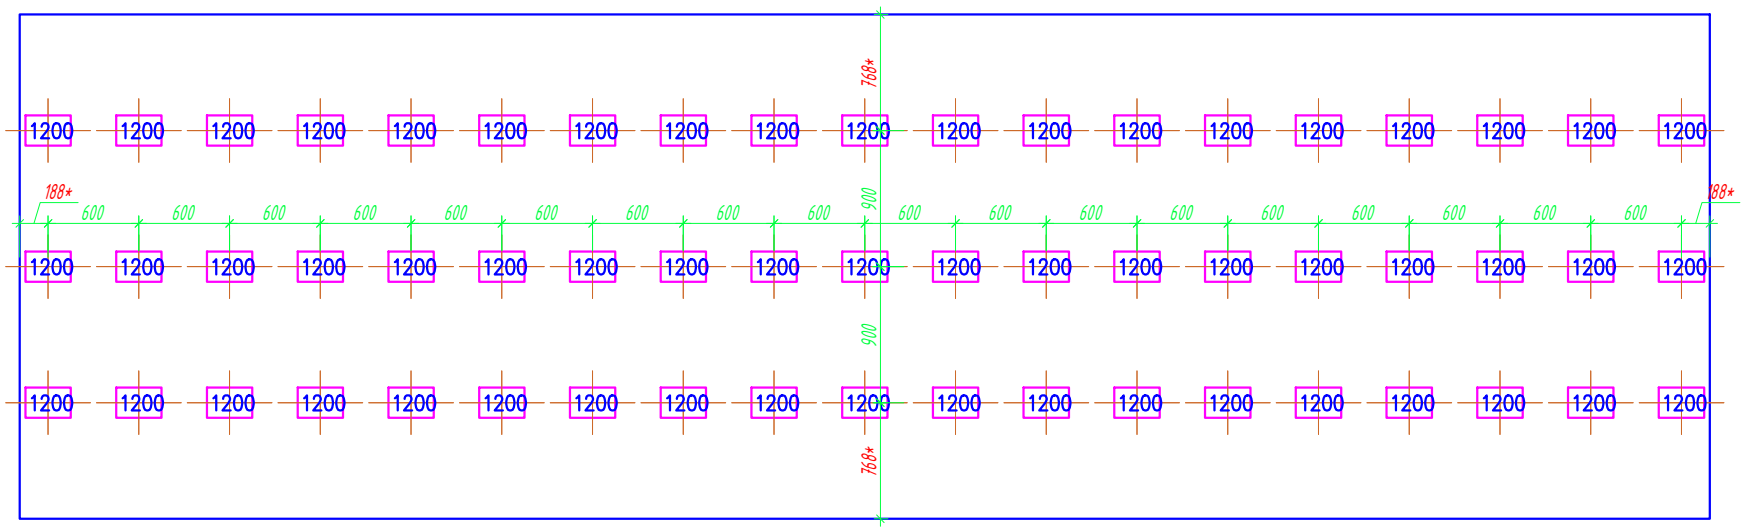

142

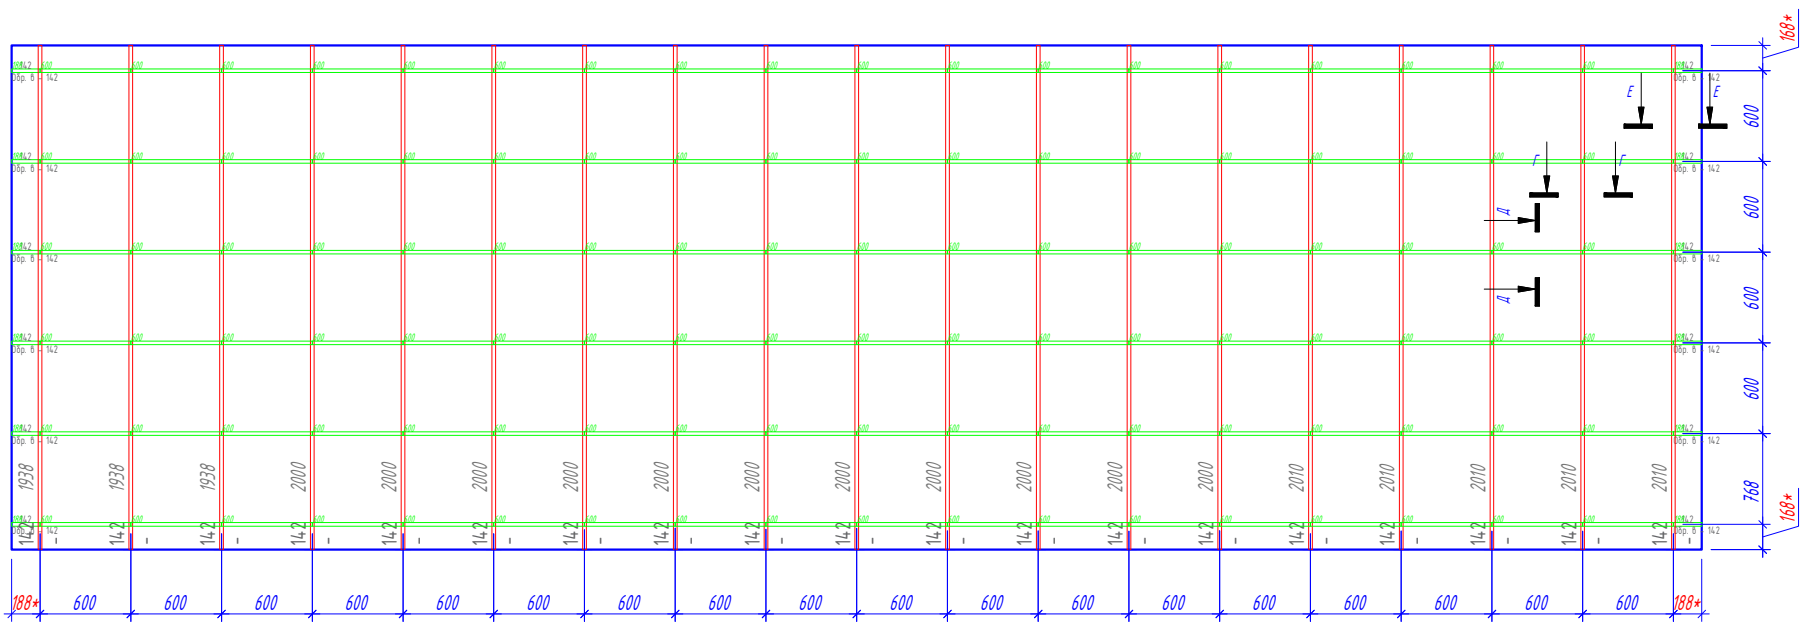

Условные обозначения:

230 - Подвес "Албес"

- Профиль PL 19x24

- Направляющая несущая 24x38 3700

- Направляющая поперечная 24x38 600

- Потолочная плита. (см приложение "Типы плит")

25.20 - Площадь плиты.

12.92 - Площадь подконструкции.

- Примыкание из ГКЛ

№ помещения — Рекомендация по применению обрезка, с учетом замка.

*Размер уточняется при монтаже.

Изм.	Кол. уч.	Лист	№ док.	Подп.	Дата
Разраб.		Ломсков В.Л.			
Пров.		Салахов А.Н.			

2024-22-08 АС

Капитальный ремонт здания РАН, расположенного по адресу: г. Москва, Ленинский проспект, д. 32А

Устройство потолочных конструкций	Стадия	Лист	Листов
	Р	33	178

Раскладка потолочных панелей, схема монтажа несущей конструкции. 142

Rifinitura

Формат А3

Согласовано


Взам.инв.№

Подп. и дата

Инв.№подл.


144

18.72

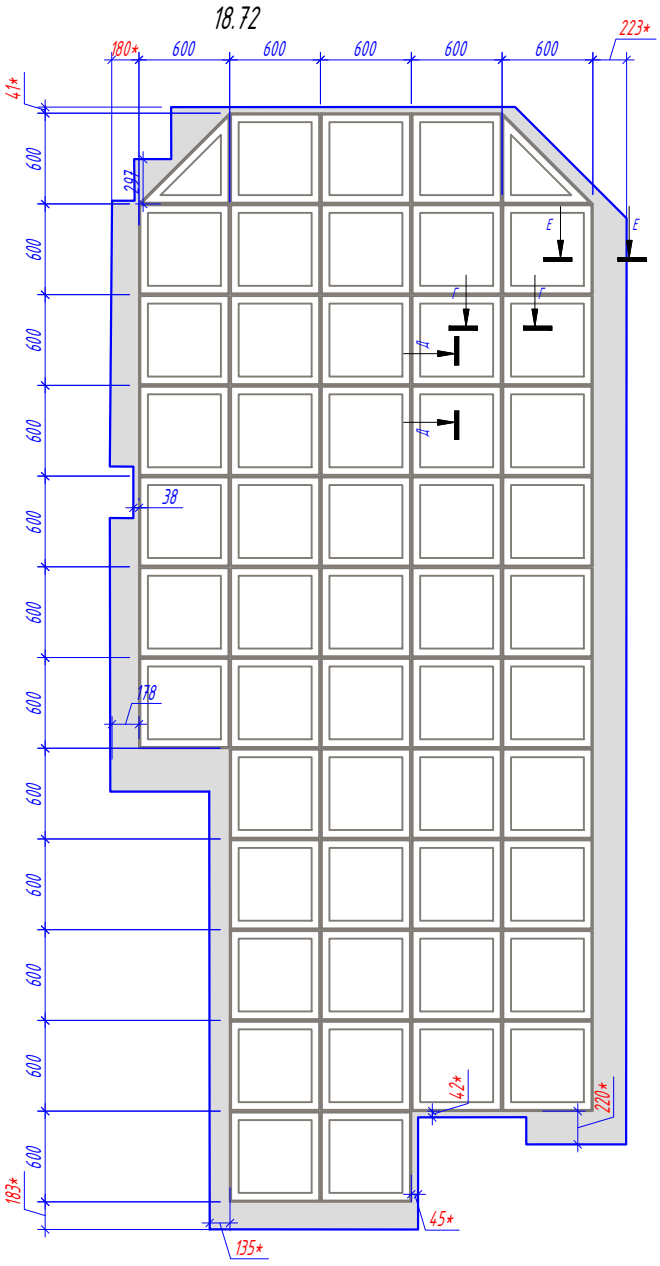


144

22.02

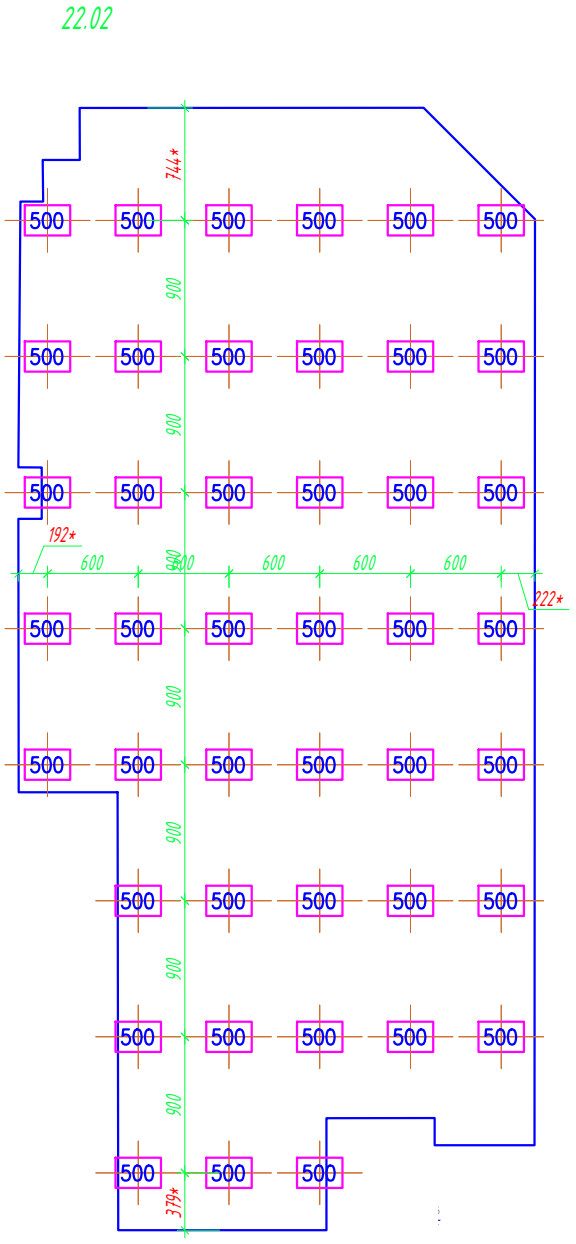

144

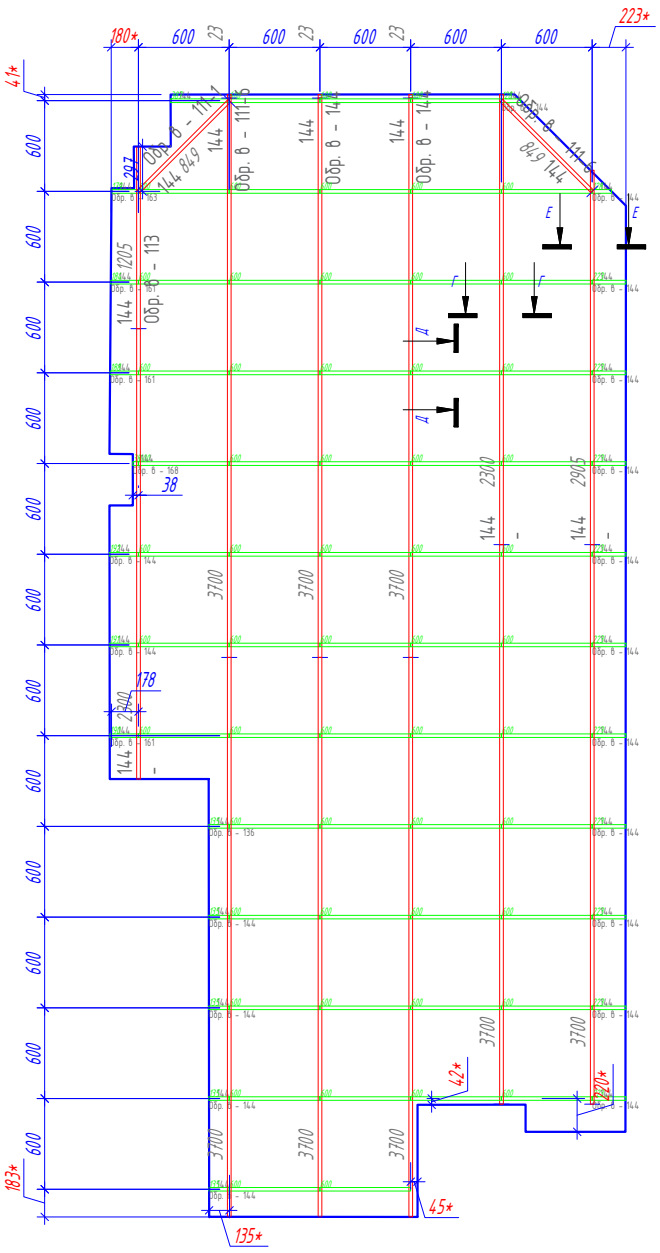

Условные обозначения:

230 - Подвес "Албес"

- Профиль PL 19x24

- Направляющая несущая 24x38 3700

- Направляющая поперечная 24x38 600

- Потолочная плита. (см приложение "Типы плит")

25.20 - Площадь плиты.

12.92 - Площадь подконструкции.

- Примыкание из ГКЛ

№ помещения — Рекомендация по применению обрезка, с учетом замка.

*Размер уточняется при монтаже.

Изм.	Кол. уч.	Лист	№ док.	Подп.	Дата
Разраб.		Ломсков В.Л.			
Пров.		Салахов А.Н.			

2024-22-08 АС

Капитальный ремонт здания РАН, расположенного по адресу: г. Москва, Ленинский проспект, д. 32А

Устройство потолочных конструкций

Стадия	Лист	Листов
Р	34	178

Раскладка потолочных панелей, схема монтажа несущей конструкции. 144 149

Rifinitura


Формат А3


Согласовано


Взам.инв.№

Подп. и дата

Инв.№подл.

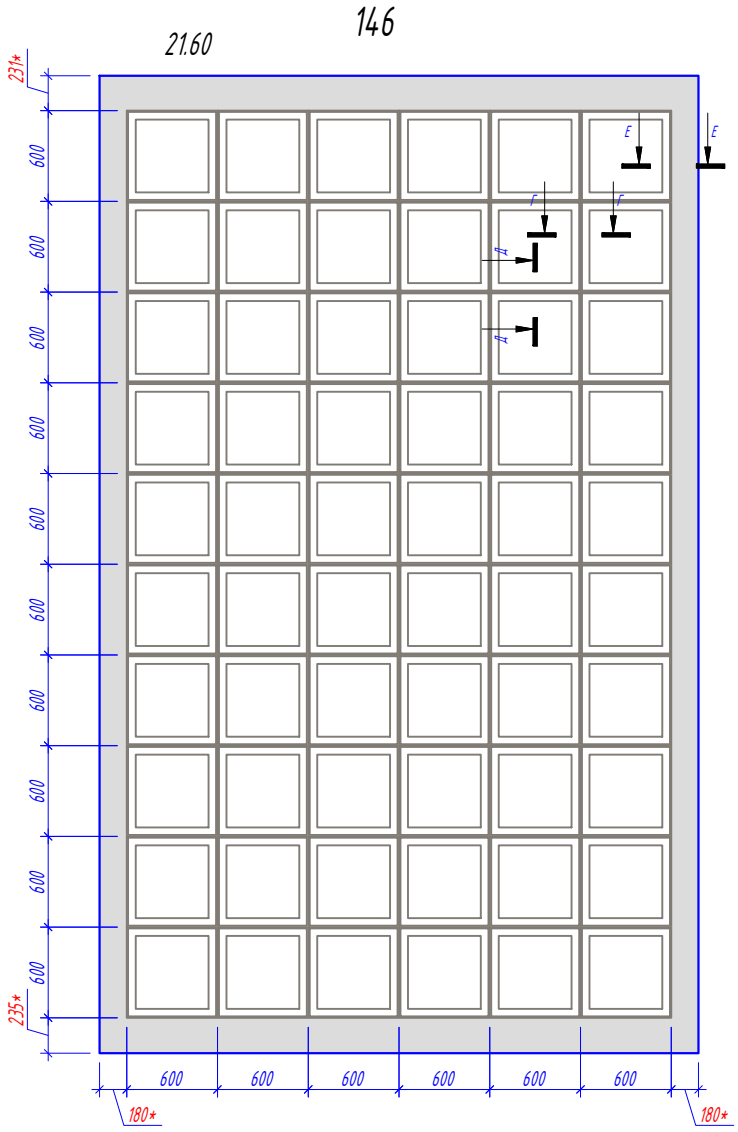

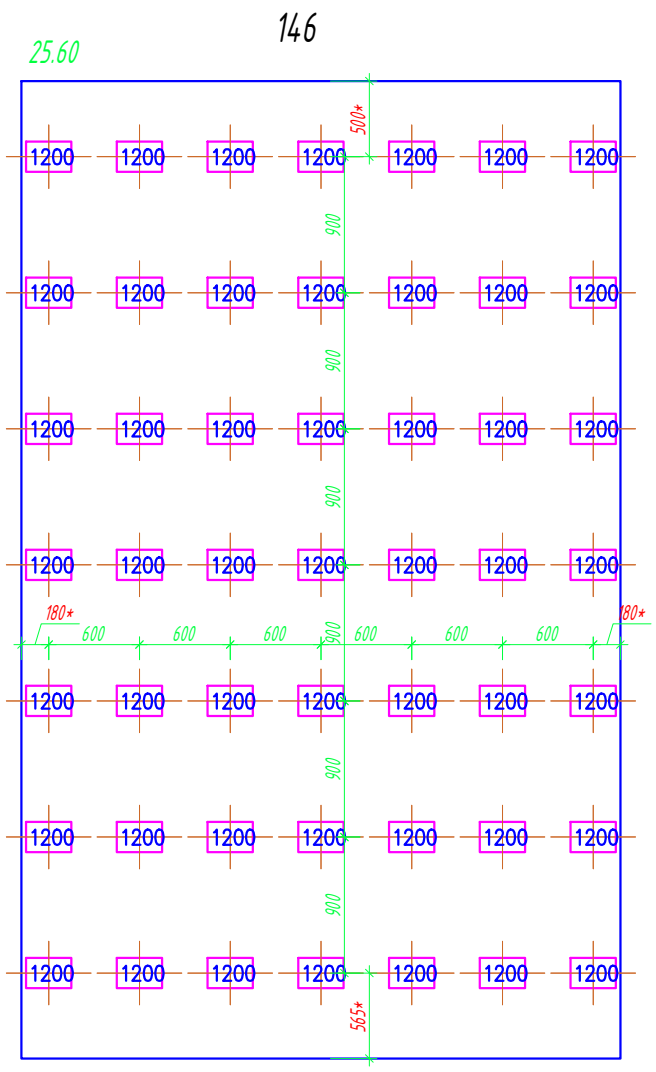

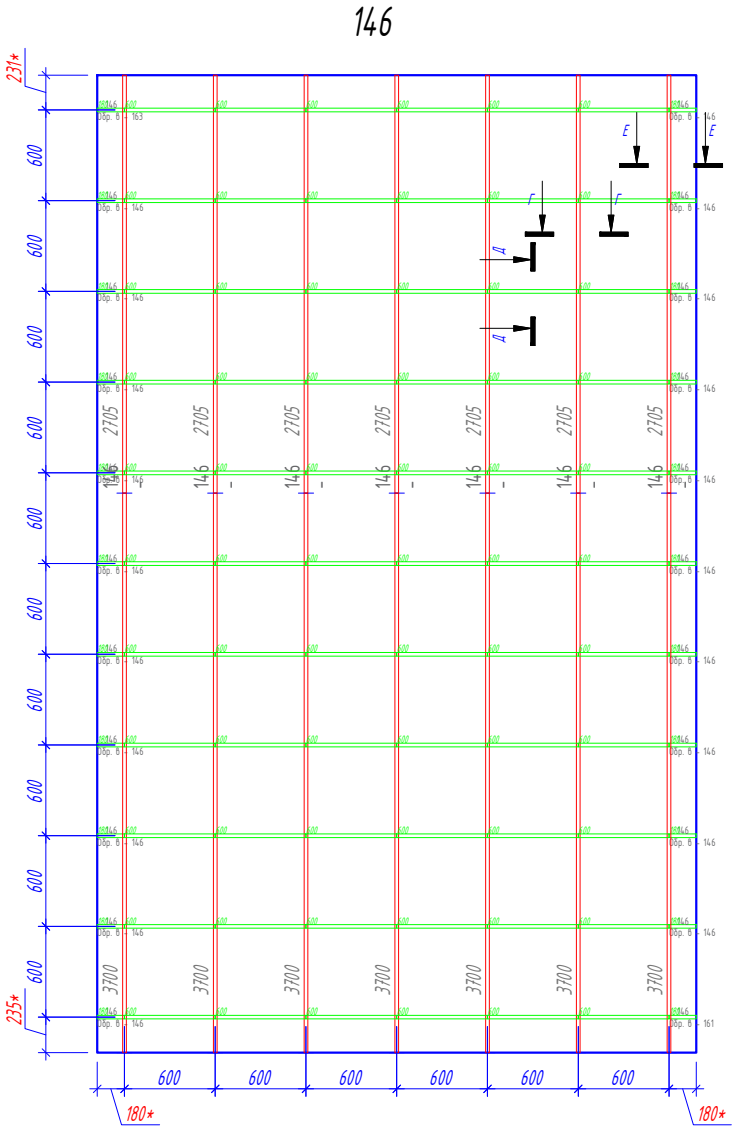

Согласовано

Взам.инв.№

Подп. и дата

Инв.№подл.

Условные обозначения:

230 – Подвес "Албес"

– Профиль PL 19x24

– Направляющая несущая 24x38 3700

– Направляющая поперечная 24x38 600

– Потолочная плита. (см приложение "Типы плит")

25.20 – Площадь плиты.

12.92 – Площадь подконструкции.

– Примыкание из ГКЛ

№ помещения

Рекомендация по применению обрезка, с учетом замка.

*Размер уточняется при монтаже.

Изм.	Кол. уч.	Лист	№ док.	Подп.	Дата
Разраб.		Ломсков В.Л.			
Пров.		Салахов А.Н.			

2024-22-08 АС

Капитальный ремонт здания РАН, расположенного по адресу: г. Москва, Ленинский проспект, д. 32А

Устройство потолочных конструкций


Стадия	Лист	Листов
Р	35	178

Раскладка потолочных панелей, схема монтажа несущей конструкции. 146


Rifinitura

Формат А3


151

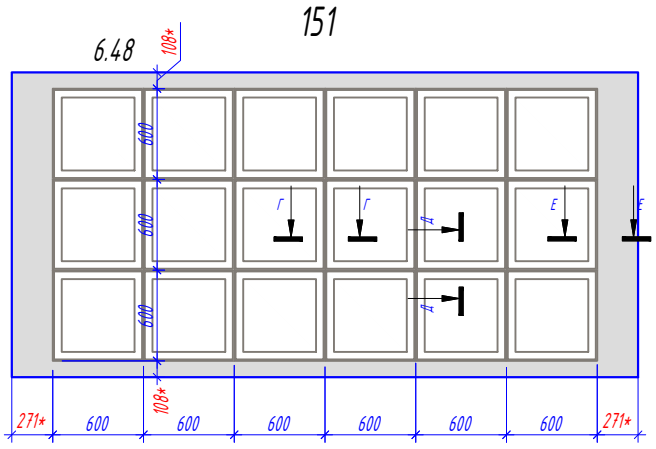


151

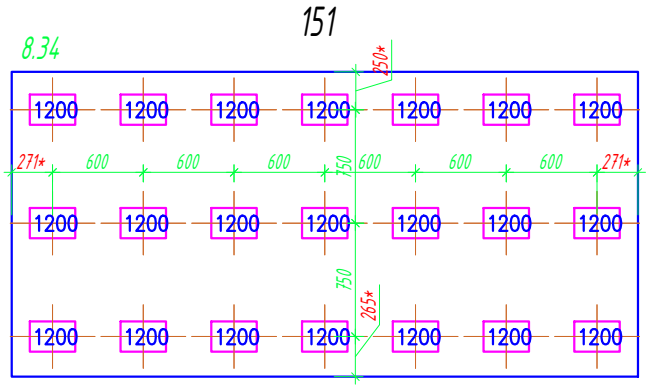


151

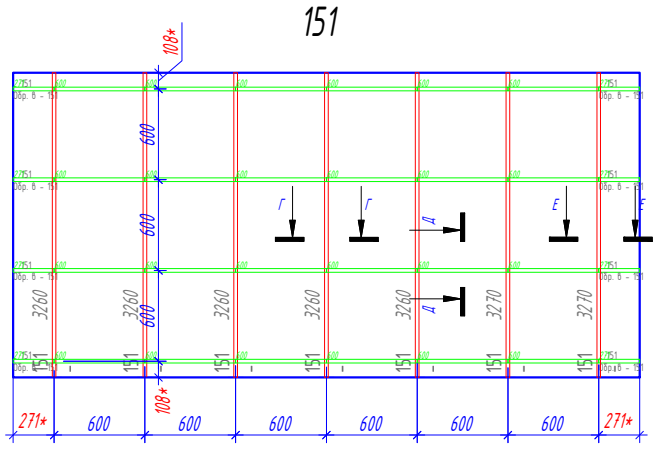


155

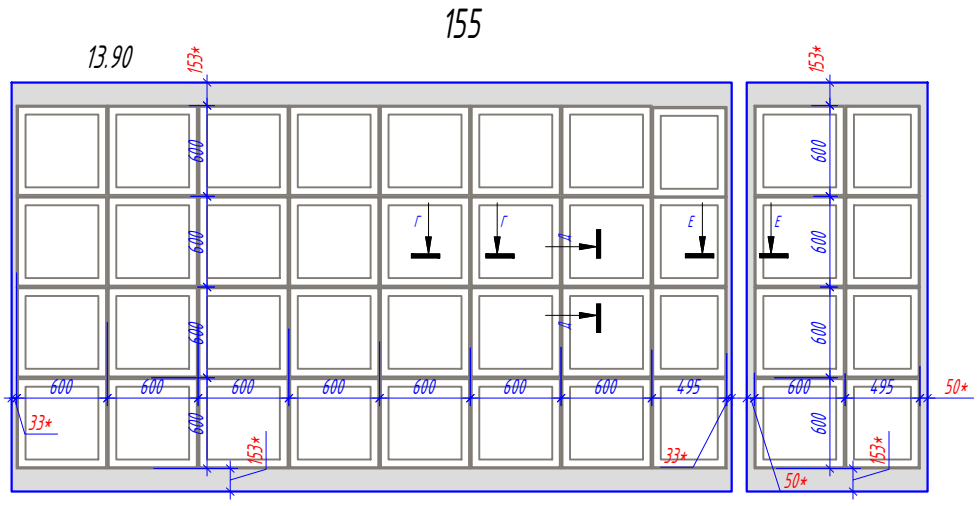


156

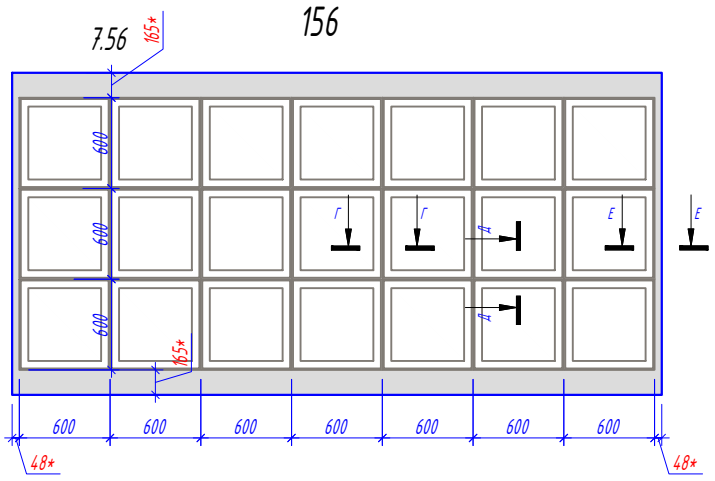


155

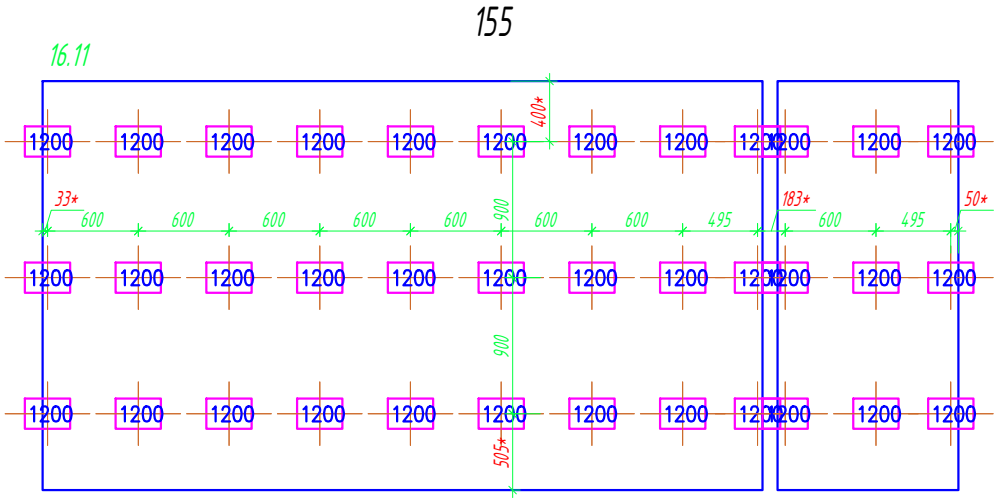


156

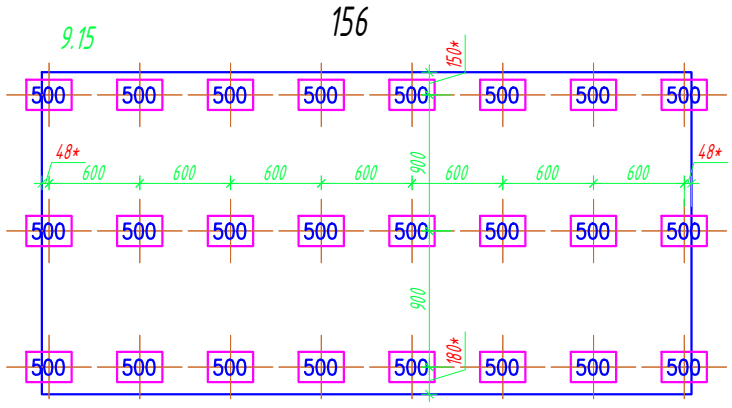

155

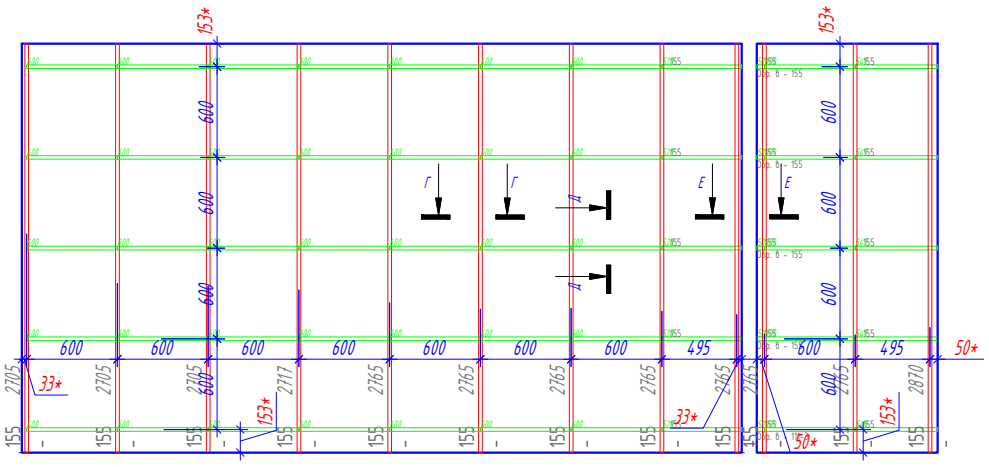

156

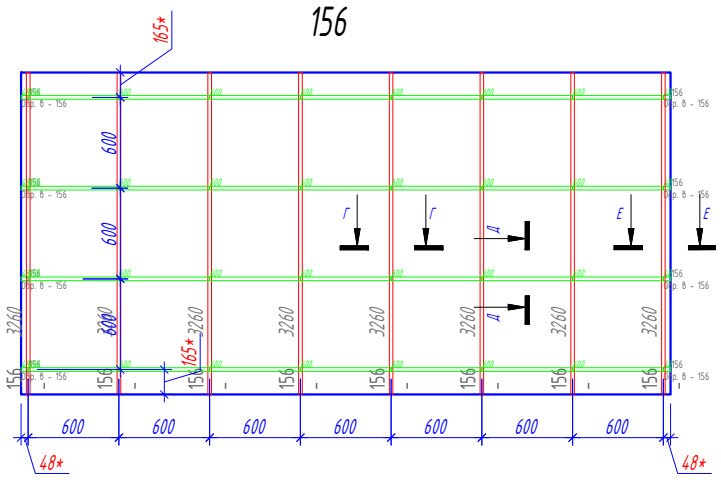

Условные обозначения:

230 – Подвес "Албес"

– Профиль PL 19x24

– Направляющая несущая 24x38 3700

– Направляющая поперечная 24x38 600

– Потолочная плита. (см приложение "Типы плит")

25.20 – Площадь плиты.

12.92 – Площадь подконструкции.

– Примыкание из ГКЛ

№ помещения

Рекомендация по применению обрезка, с учетом замка.

*Размер уточняется при монтаже.

Изм.	Кол. уч.	Лист	№ док.	Подп.	Дата
Разраб.		Ломсков В.Л.			
Пров.		Салахов А.Н.			

2024-22-08 АС

Капитальный ремонт здания РАН, расположенного по адресу: г. Москва, Ленинский проспект, д. 32А

Устройство потолочных конструкций

Стадия	Лист	Листов
Р	36	178

Раскладка потолочных панелей, схема монтажа несущей конструкции. 151 155 156

Rifinitura


Формат А3


Согласовано


Взам.инв.№


Подп. и дата


Инв.№подл.

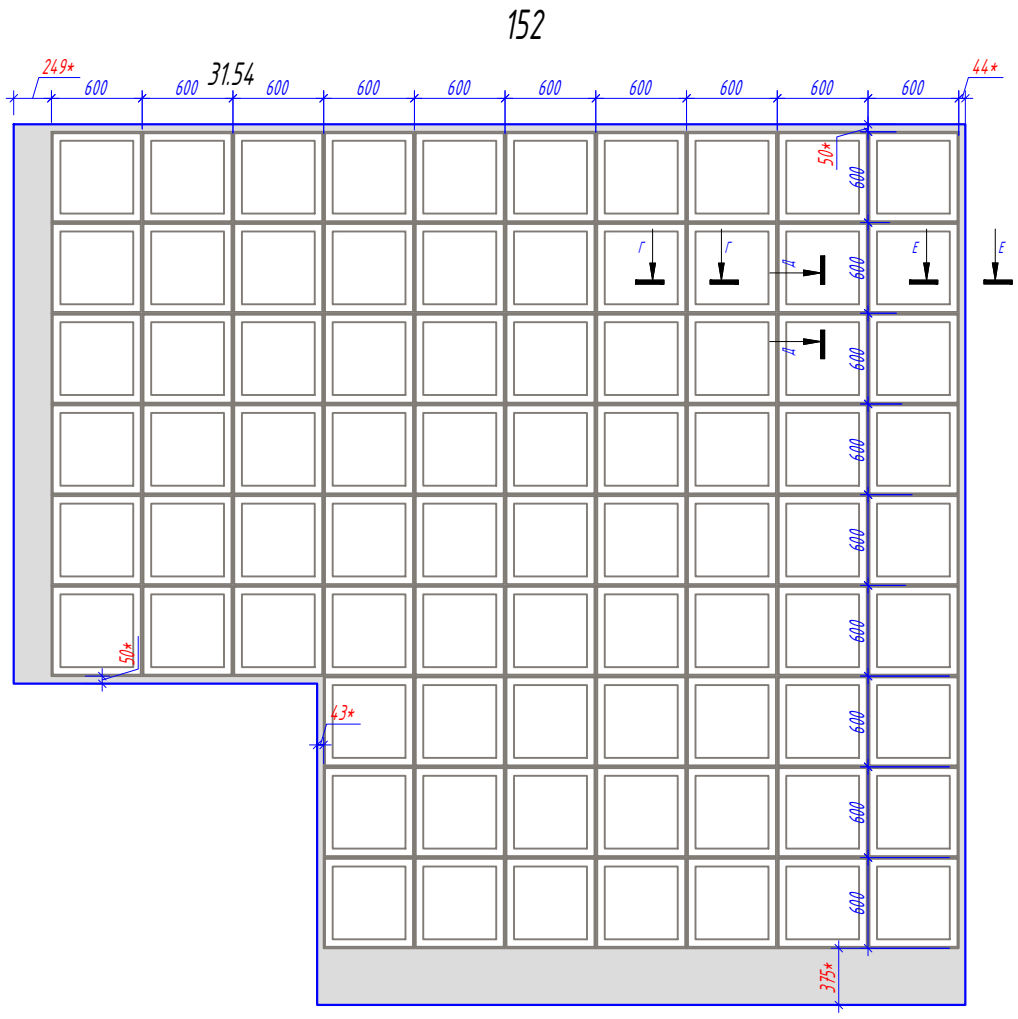


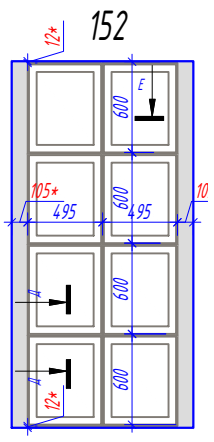

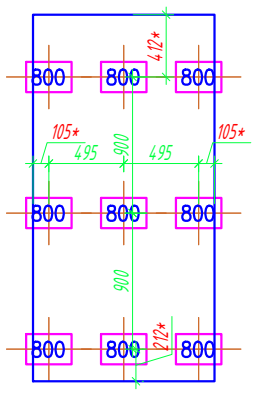

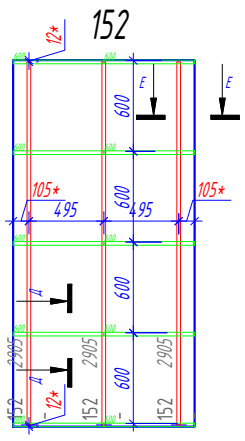

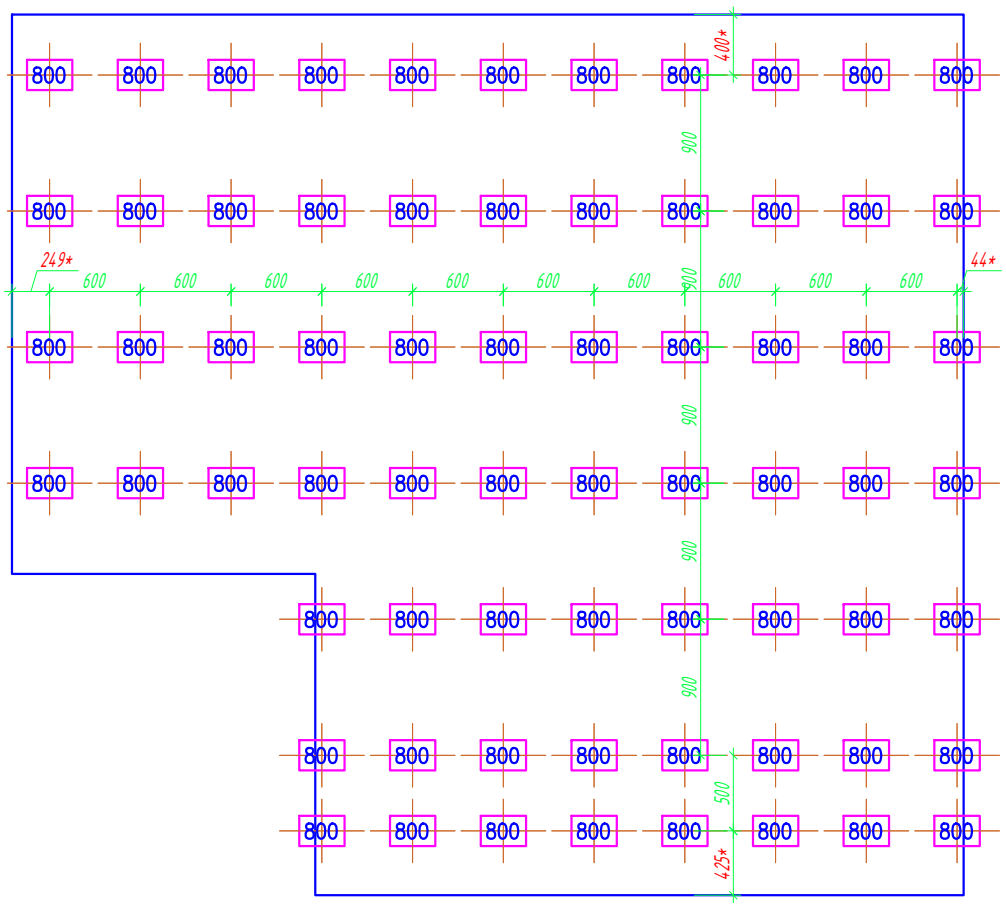

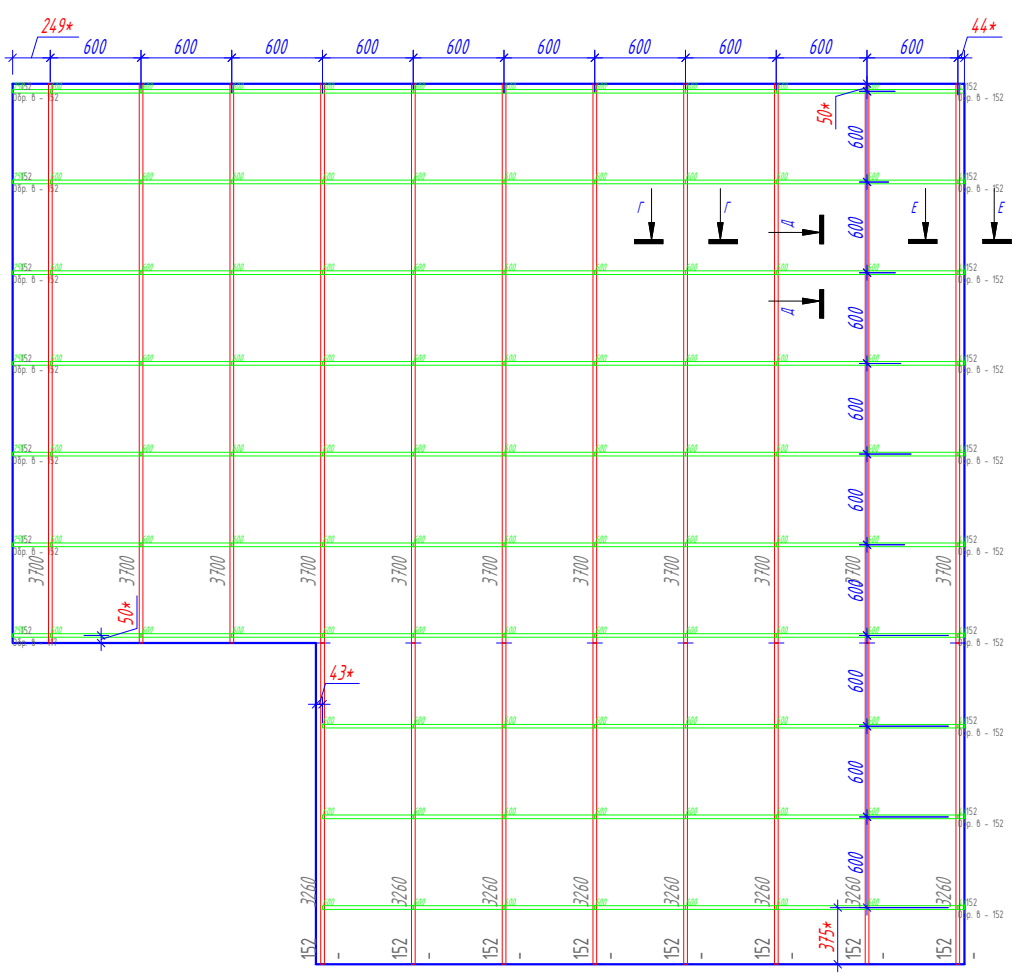

Согласовано

Взам.инв.№

Подп. и дата

Инв.№подл.

Условные обозначения:

- 230 – Подвес "Албес"
- Профиль PL 19х24
- Направляющая несущая 24х38 3700
- Направляющая поперечная 24х38 600
- Потолочная плита. (см приложение "Типы плит")
- 25.20 – Площадь плиты.
- 12.92 – Площадь подконструкции.
- Примыкание из ГКЛ

№ помещения — Рекомендация по применению обрезка, с учетом замка.

*Размер уточняется при монтаже.

Изм.	Кол. уч.	Лист	№ док.	Подп.	Дата
Разраб.		Ломсков В.Л.			
Пров.		Салахов А.Н.			

2024-22-08 АС

Капитальный ремонт здания РАН, расположенного по адресу: г. Москва, Ленинский проспект, д. 32А

Устройство потолочных конструкций

Стадия	Лист	Листов
Р	37	178


Раскладка потолочных панелей, схема монтажа несущей конструкции. 152

Rifinitura

Формат А3

154

20.97

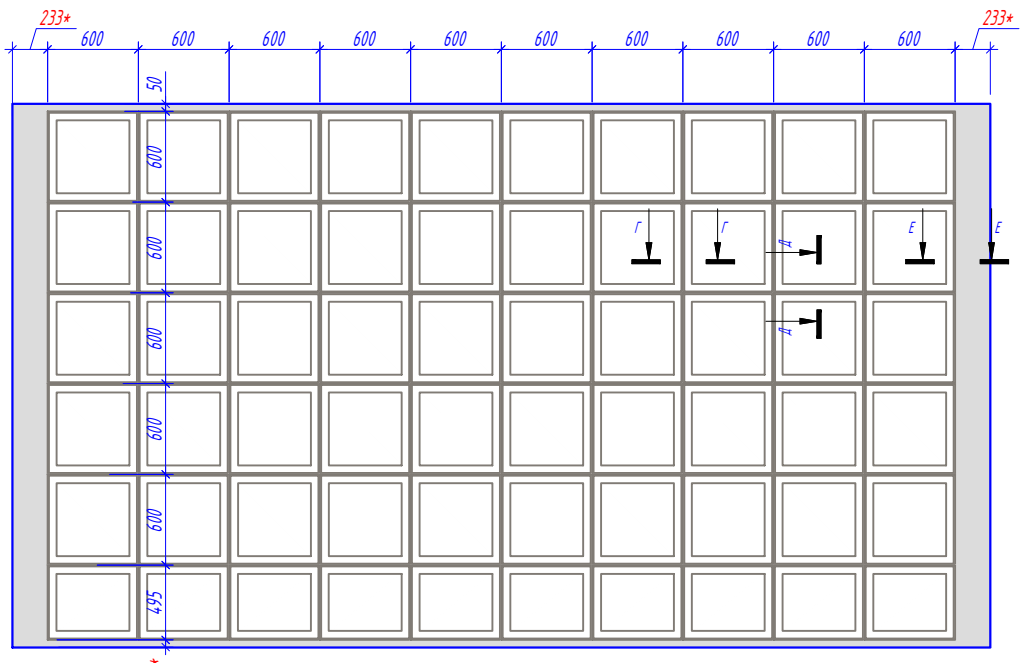


154

23.24


153

6.10

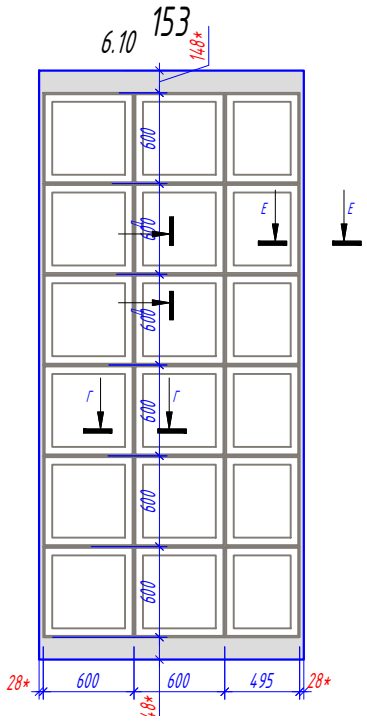


153


6.82

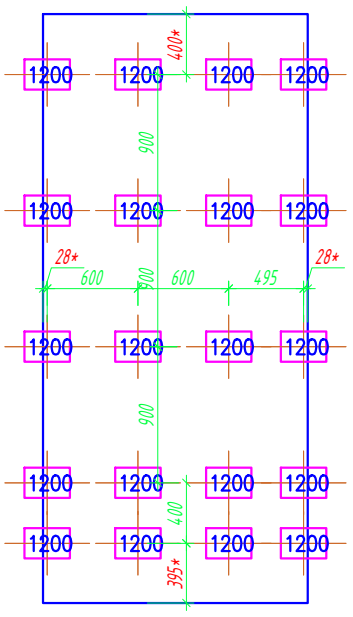

154

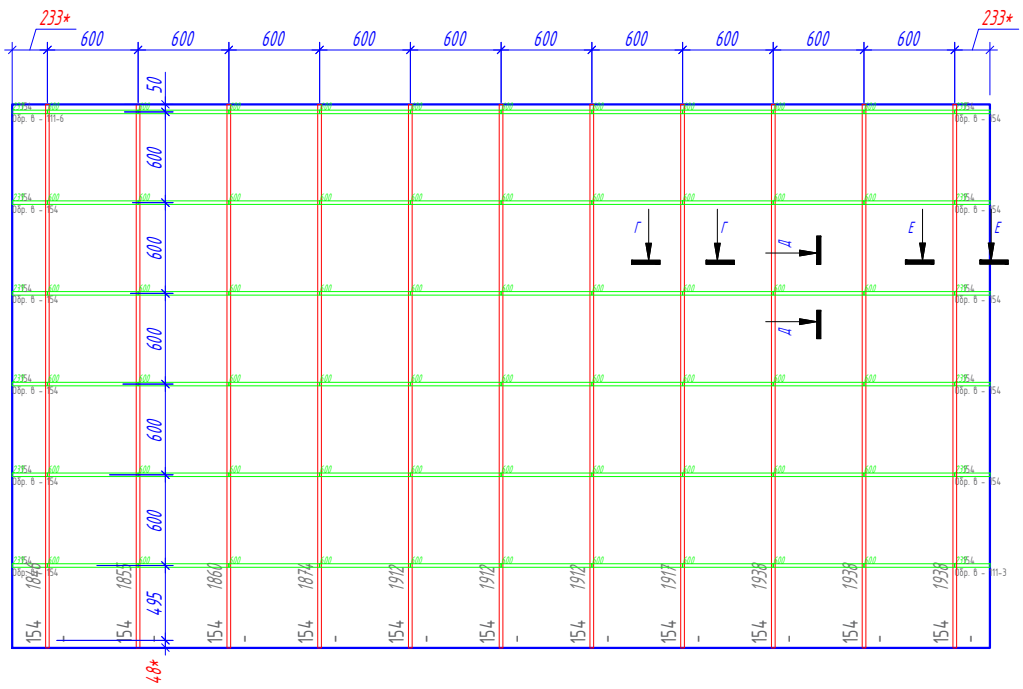

153

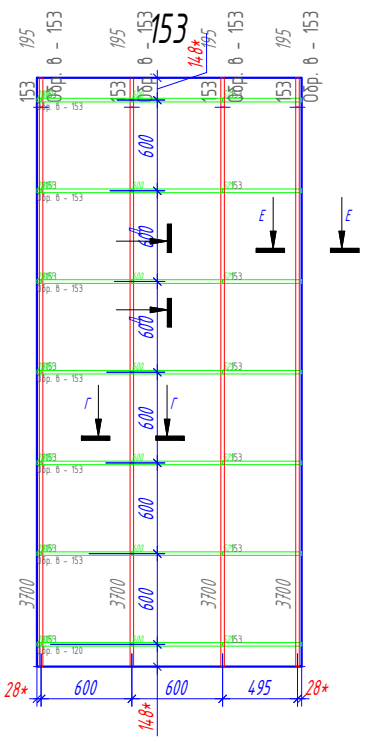

Условные обозначения:

230 - Подвес "Албес"

- Профиль PL 19х24

- Направляющая несущая 24х38 3700

- Направляющая поперечная 24х38 600

- Потолочная плита. (см приложение "Типы плит")

25.20 - Площадь плиты.

12.92 - Площадь подконструкции.

- Примыкание из ГКЛ

№ помещения — Рекомендация по применению обрезка, с учетом замка.

*Размер уточняется при монтаже.

Изм.	Кол. уч.	Лист	№ док.	Подп.	Дата
Разраб.		Ломсков В.Л.			
Пров.		Салахов А.Н.			

2024-22-08 АС

Капитальный ремонт здания РАН, расположенного по адресу: г. Москва, Ленинский проспект, д. 32А

Устройство потолочных конструкций

Стадия	Лист	Листов
Р	38	178

Раскладка потолочных панелей, схема монтажа несущей конструкции. 153 154

Rifinitura


Формат А3

Согласовано


Взам.инв.№

Подп. и дата

Инв.№подл.

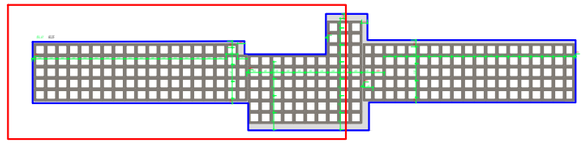

157

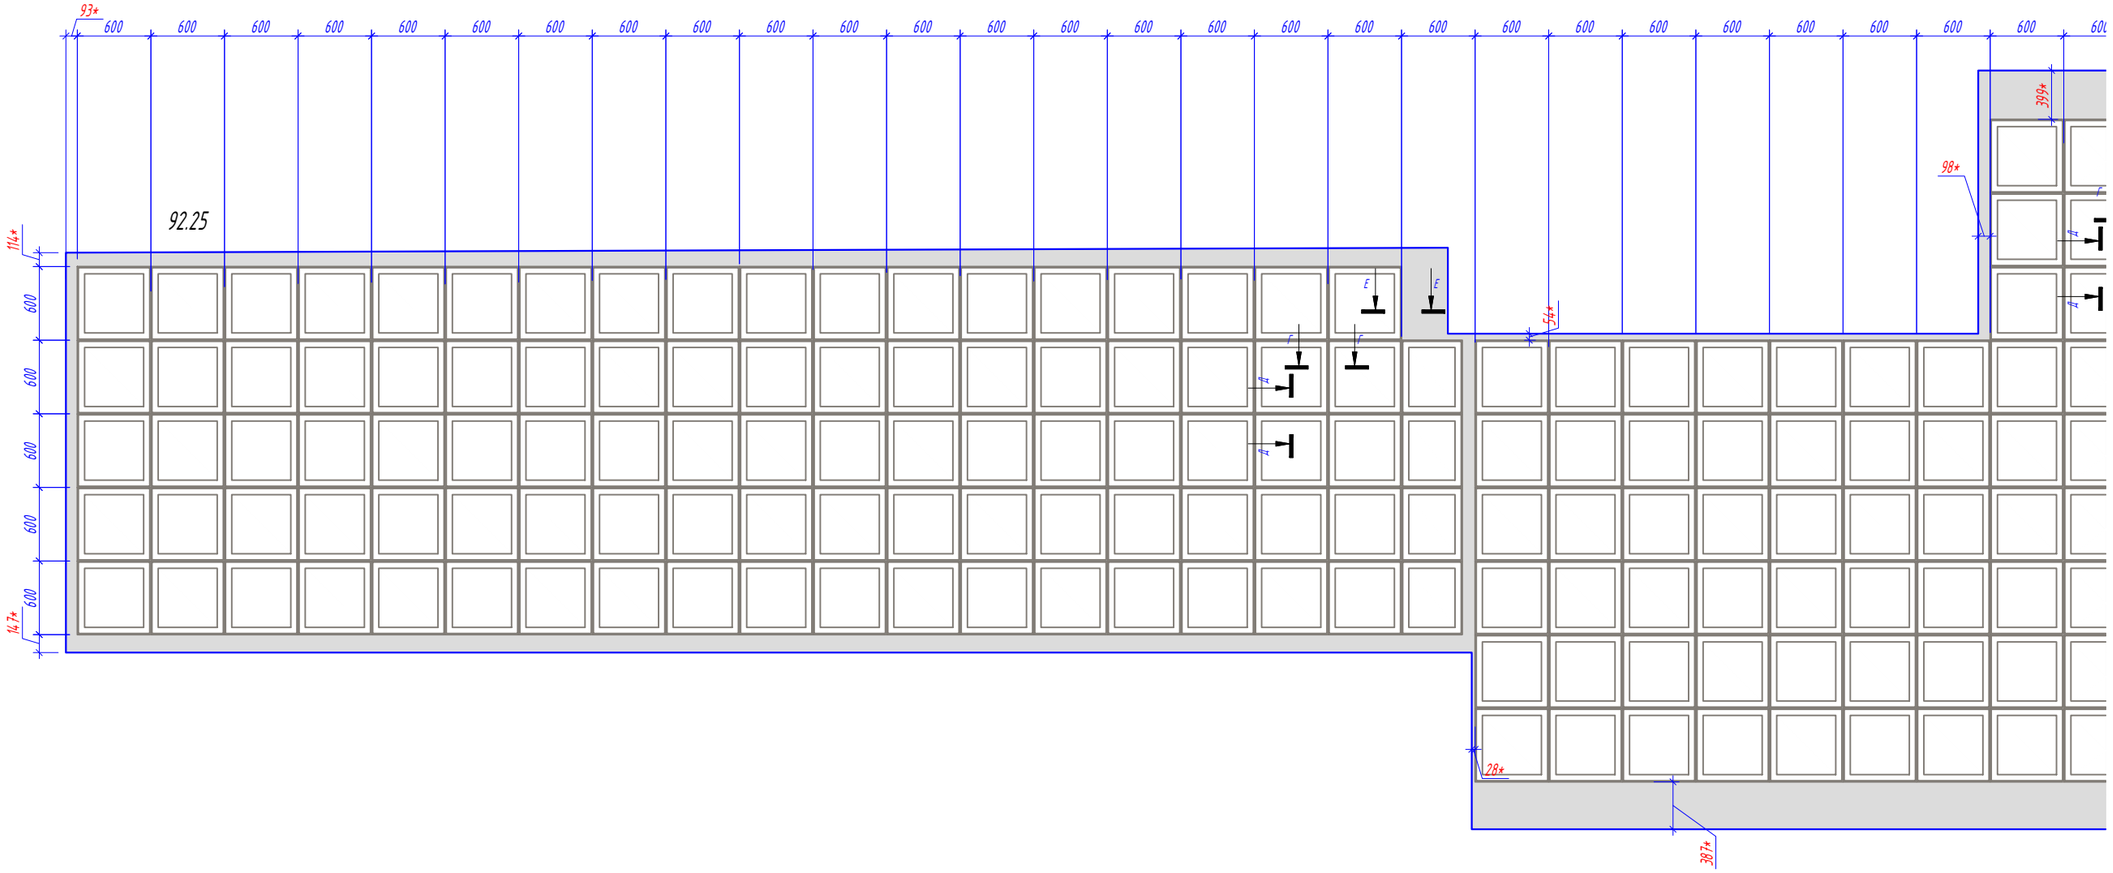

Условные обозначения:

- 230 – Подвес "Албес"
- Профиль PL 19х24
- Направляющая несущая 24х38 3700
- Направляющая поперечная 24х38 600
- Потолочная плита. (см приложение "Типы плит")
- 25.20 – Площадь плиты.
- 12.92 – Площадь подконструкции.
- Примыкание из ГКЛ
- № помещения — Рекомендация по применению обрезка, с учетом замка.

*Размер уточняется при монтаже.

Изм.	Кол. уч.	Лист	№ док.	Подп.	Дата
Разраб.		Ломсков В.Л.			
Пров.		Салахов А.Н.			

2024-22-08 АС

Капитальный ремонт здания РАН, расположенного по адресу: г. Москва, Ленинский проспект, д. 32А

Устройство потолочных конструкций

Стадия	Лист	Листов
Р	39	178

Раскладка потолочных панелей, схема монтажа несущей конструкции. 157-1

Rifinitura


Формат А3

Согласовано


Взам.инв.№

Подп. и дата

Инв.№подл.

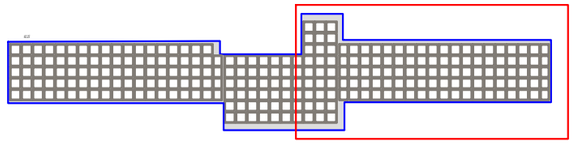

157

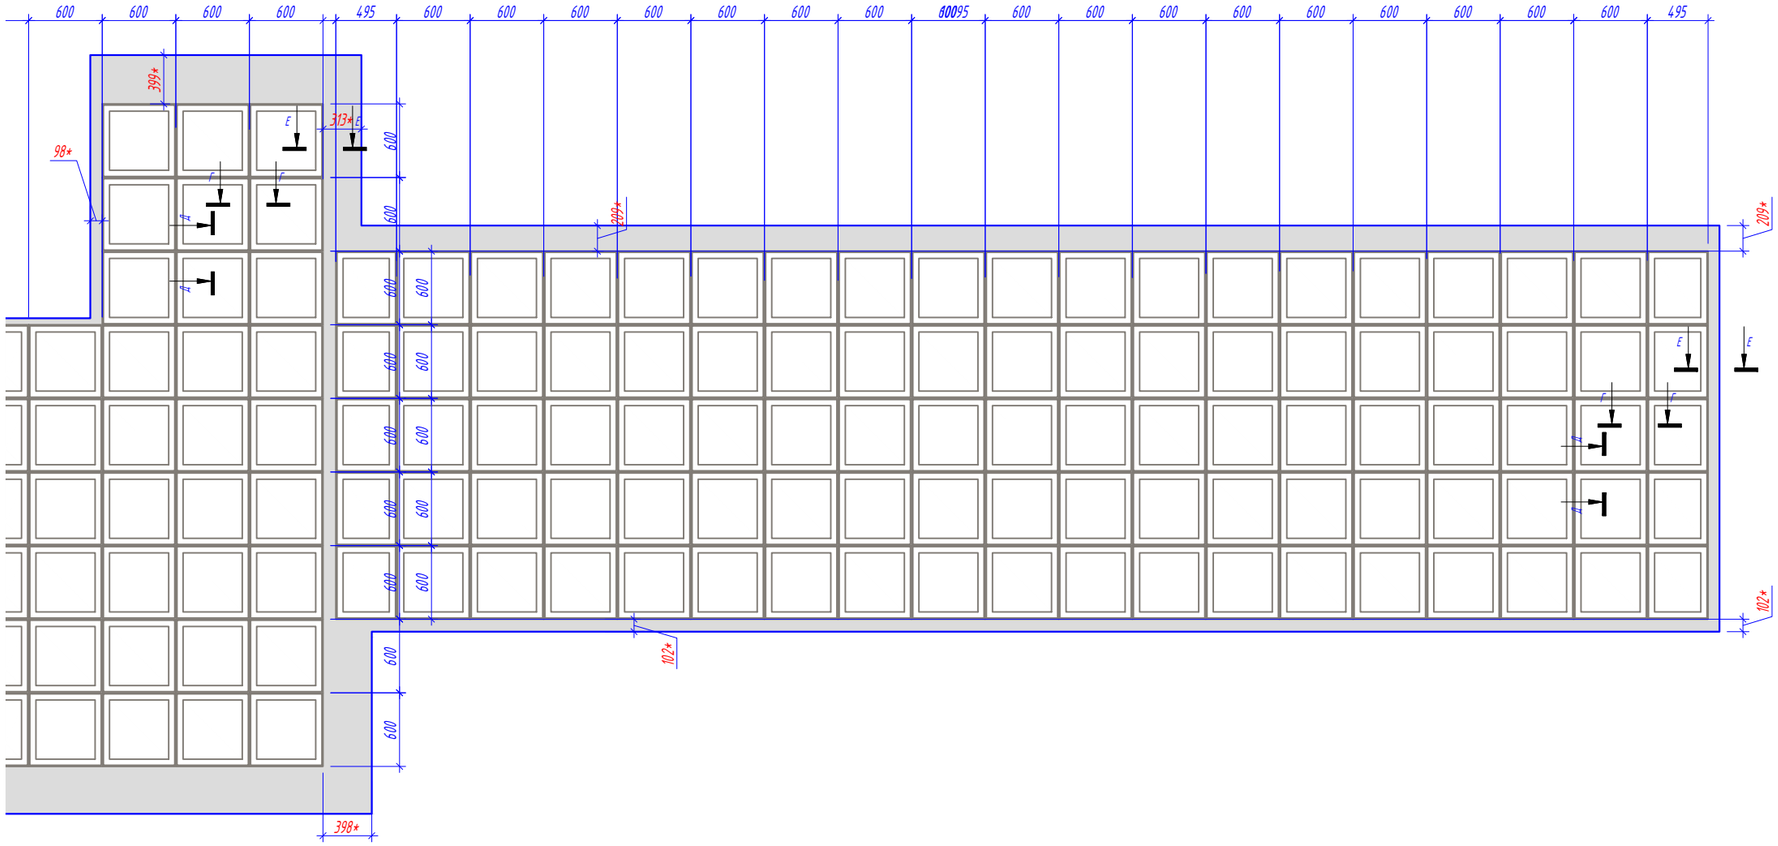

Условные обозначения:

- 230 – Подвес "Албес"
- Профиль PL 19x24
- Направляющая несущая 24x38 3700
- Направляющая поперечная 24x38 600
- Потолочная плита. (см приложение "Типы плит")
- 25.20 – Площадь плиты.
- 12.92 – Площадь подконструкции.
- Примыкание из ГКЛ
- № помещения; Рекомендация по применению обрезка, с учетом замка.

*Размер уточняется при монтаже.

Изм.	Кол. уч.	Лист	№ док.	Подп.	Дата
Разраб.		Ломсков В.Л.			
Пров.		Салахов А.Н.			

2024-22-08 АС

Капитальный ремонт здания РАН, расположенного по адресу: г. Москва, Ленинский проспект, д. 32А

Устройство потолочных конструкций

Стадия	Лист	Листов
Р	40	178

Раскладка потолочных панелей, схема монтажа несущей конструкции. 157-2

Rifinitura


Согласовано


Взам.инв.№

Подп. и дата

Инв.№подл.

Формат А3

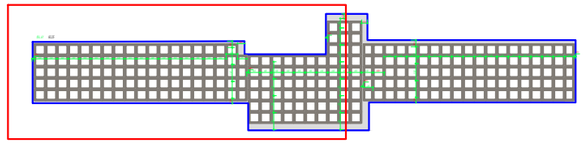

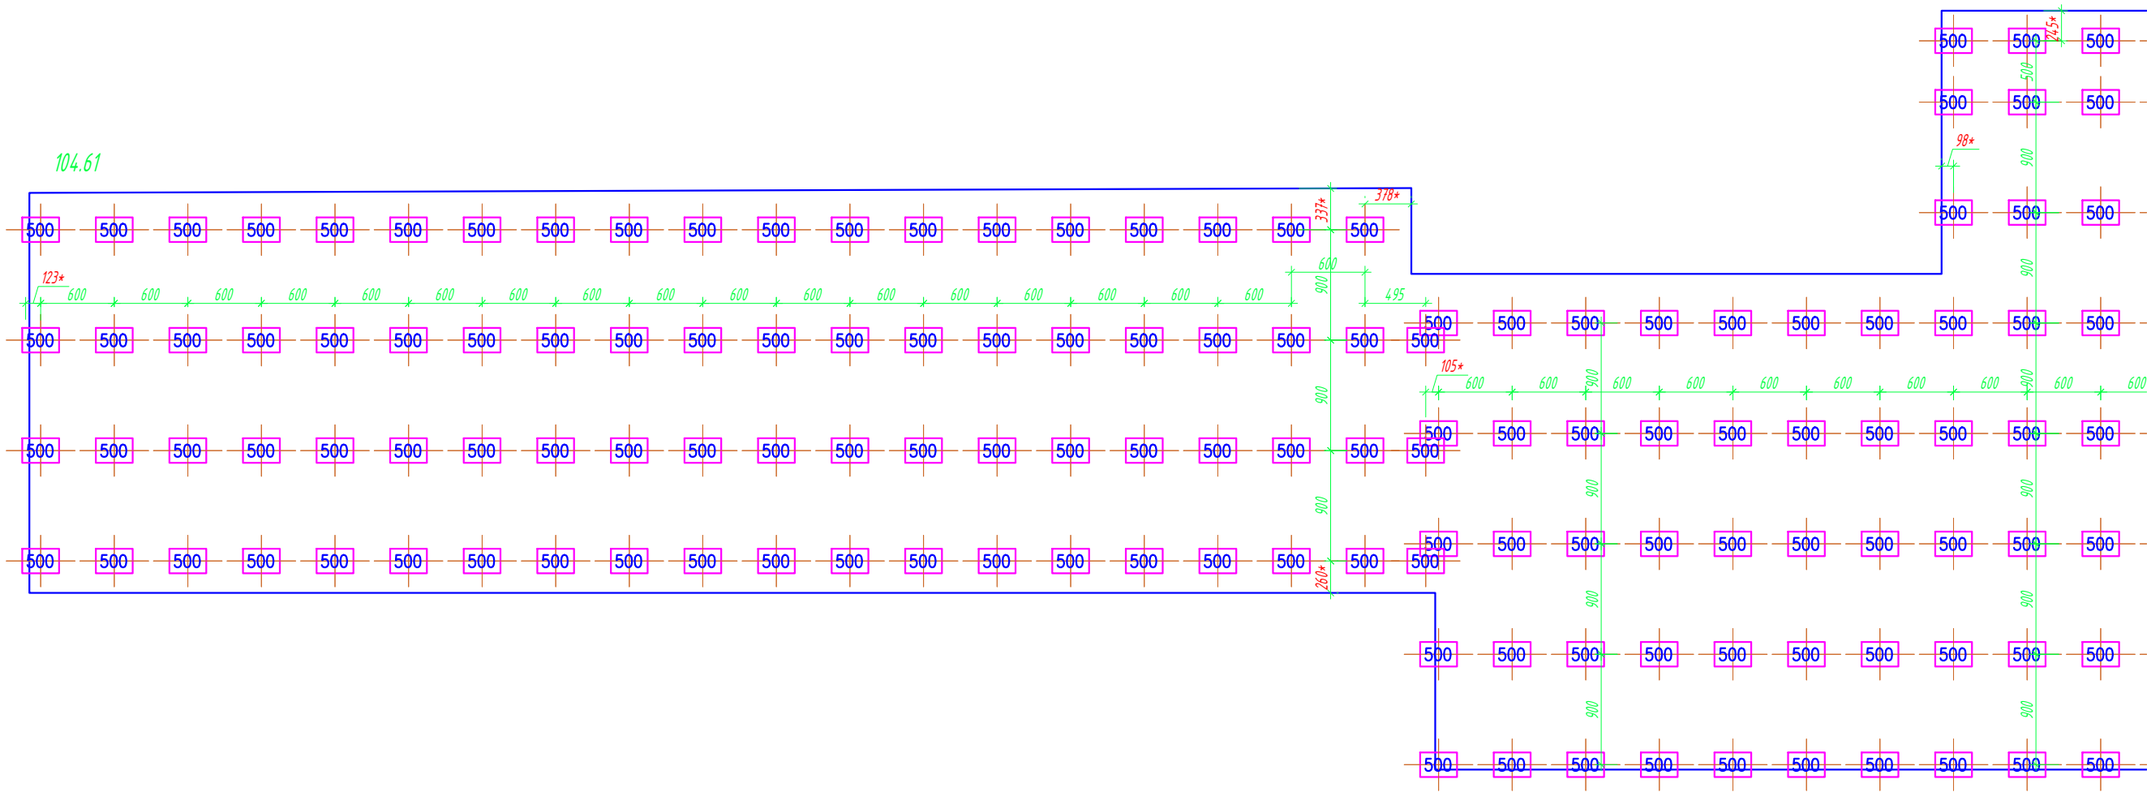

Условные обозначения:

230 - Подвес "Албес"

- Профиль PL 19x24

- Направляющая несущая 24x38 3700

- Направляющая поперечная 24x38 600

- Потолочная плита. (см приложение "Типы плит")

25.20 - Площадь плиты.

12.92 - Площадь подконструкции.

- Примыкание из ГКЛ

№ помещения

Рекомендация по применению обрезка, с учетом замка.

*Размер уточняется при монтаже.

Изм.	Кол. уч.	Лист	№ док.	Подп.	Дата
Разраб.		Ломсков В.Л.			
Пров.		Салахов А.Н.			

2024-22-08 АС

Капитальный ремонт здания РАН, расположенного по адресу: г. Москва, Ленинский проспект, д. 32А

Устройство потолочных конструкций

Стадия	Лист	Листов
Р	41	178

Раскладка потолочных панелей, схема монтажа несущей конструкции. 157-3

Rifinitura


Формат А3

Согласовано


Взам.инв.№

Подп. и дата

Инв.№подл.

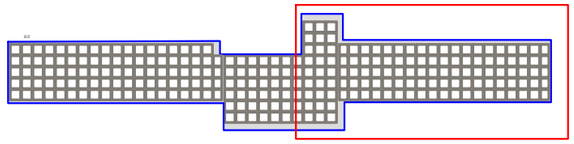

157

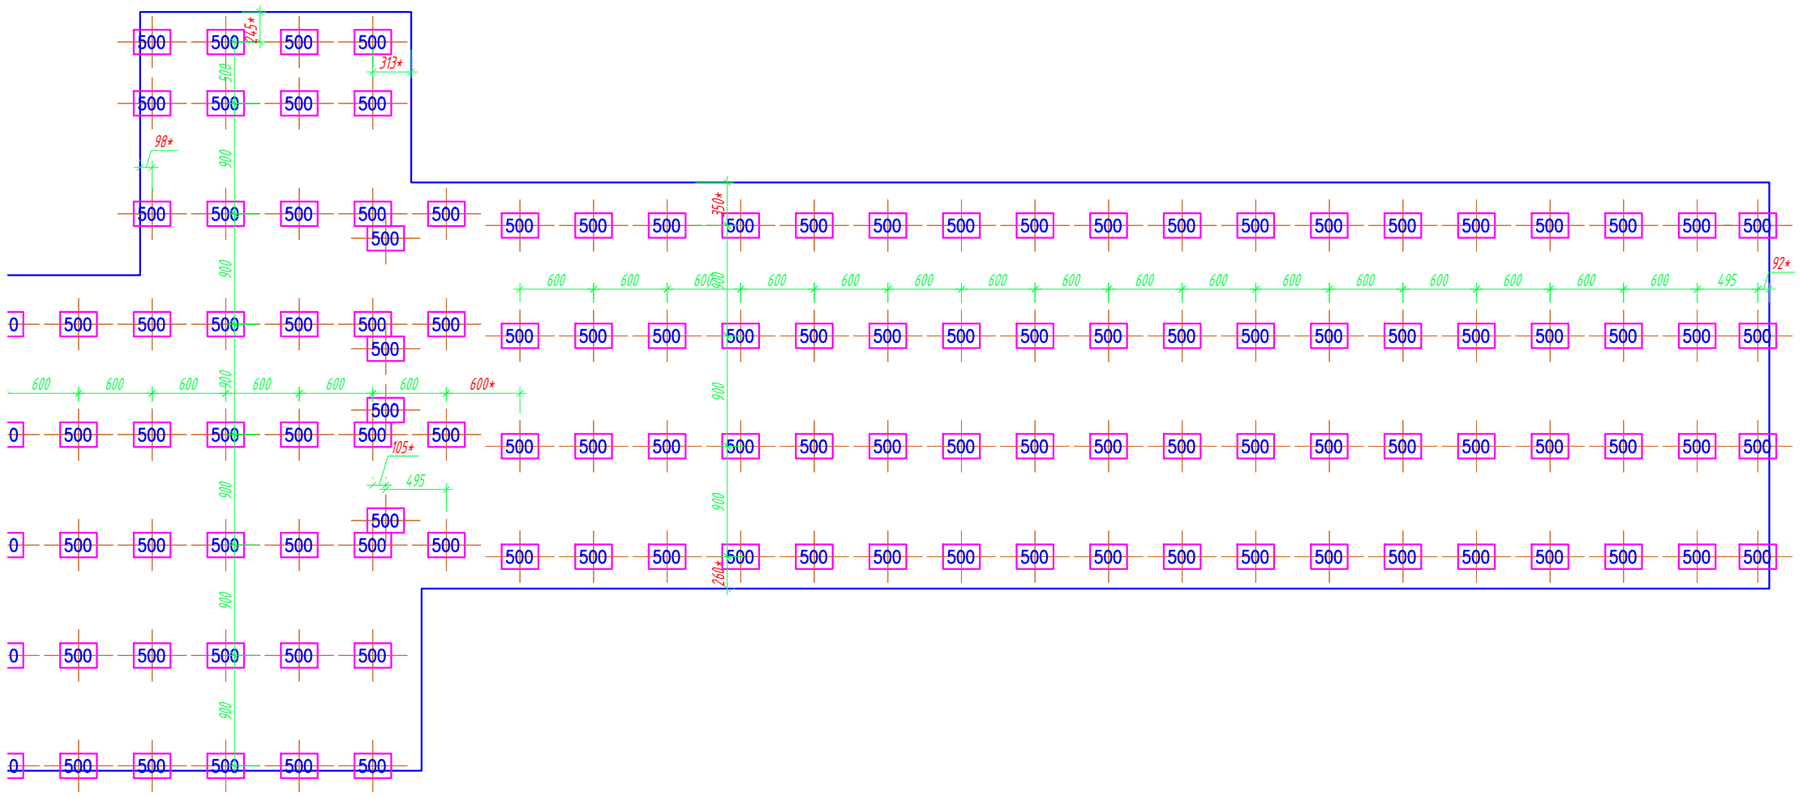

Условные обозначения:

230 - Подвес "Албес"

- Профиль PL 19x24

- Направляющая несущая 24x38 3700

- Направляющая поперечная 24x38 600

- Потолочная плита. (см приложение "Типы плит")

25.20 - Площадь плиты.

12.92 - Площадь подконструкции.

- Примыкание из ГКЛ

№ помещения — Рекомендация по применению обрезка, с учетом замка.

*Размер уточняется при монтаже.

Изм.	Кол. уч.	Лист	№ док.	Подп.	Дата
Разраб.		Ломсков В.Л.			
Пров.		Салахов А.Н.			

2024-22-08 АС

Капитальный ремонт здания РАН, расположенного по адресу: г. Москва, Ленинский проспект, д. 32А

Устройство потолочных конструкций

Стадия	Лист	Листов
Р	42	178

Раскладка потолочных панелей, схема монтажа несущей конструкции. 157-4

Rifinitura


Формат А3

Согласовано


Взам.инв.№

Подп. и дата

Инв.№подл.

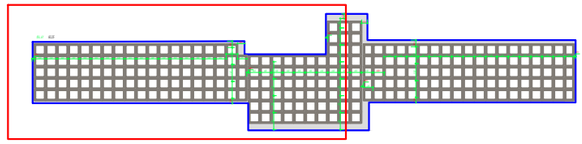

157

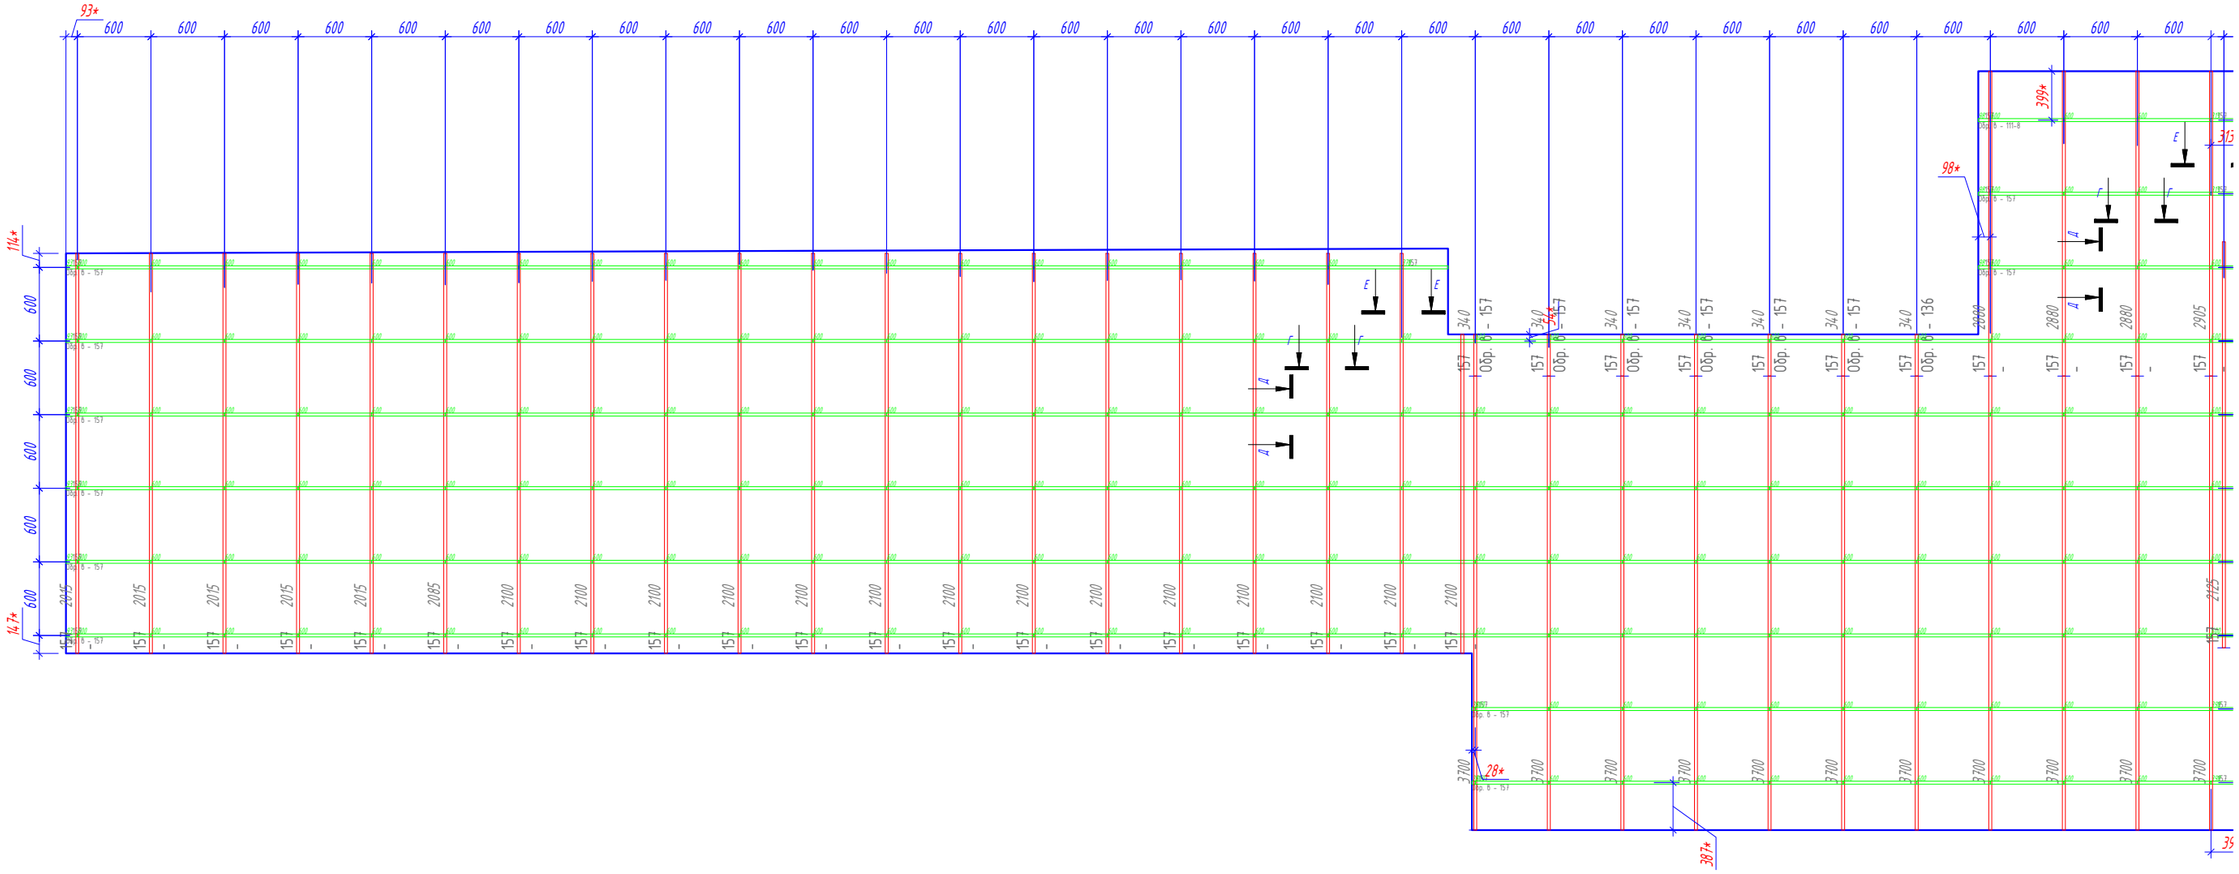

Условные обозначения:

- 230 – Подвес "Албес"
- Профиль PL 19x24
- Направляющая несущая 24x38 3700
- Направляющая поперечная 24x38 600
- Потолочная плита. (см приложение "Типы плит")
- 25.20 – Площадь плиты.
- 12.92 – Площадь подконструкции.
- Примыкание из ГКЛ

№ помещения — Рекомендация по применению обрезка, с учетом замка.

*Размер уточняется при монтаже.

Изм.	Кол. уч.	Лист	№ док.	Подп.	Дата
Разраб.		Ломсков В.Л.			
Пров.		Салахов А.Н.			

2024-22-08 АС

Капитальный ремонт здания РАН, расположенного по адресу: г. Москва, Ленинский проспект, д. 32А

Устройство потолочных конструкций

Стадия	Лист	Листов
Р	43	178

Раскладка потолочных панелей, схема монтажа несущей конструкции. 157-5

Rifinitura


Формат А3

Согласовано


Взам.инв.№

Подп. и дата

Инв.№подл.

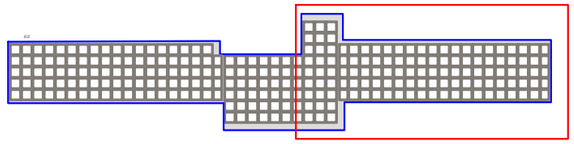

157

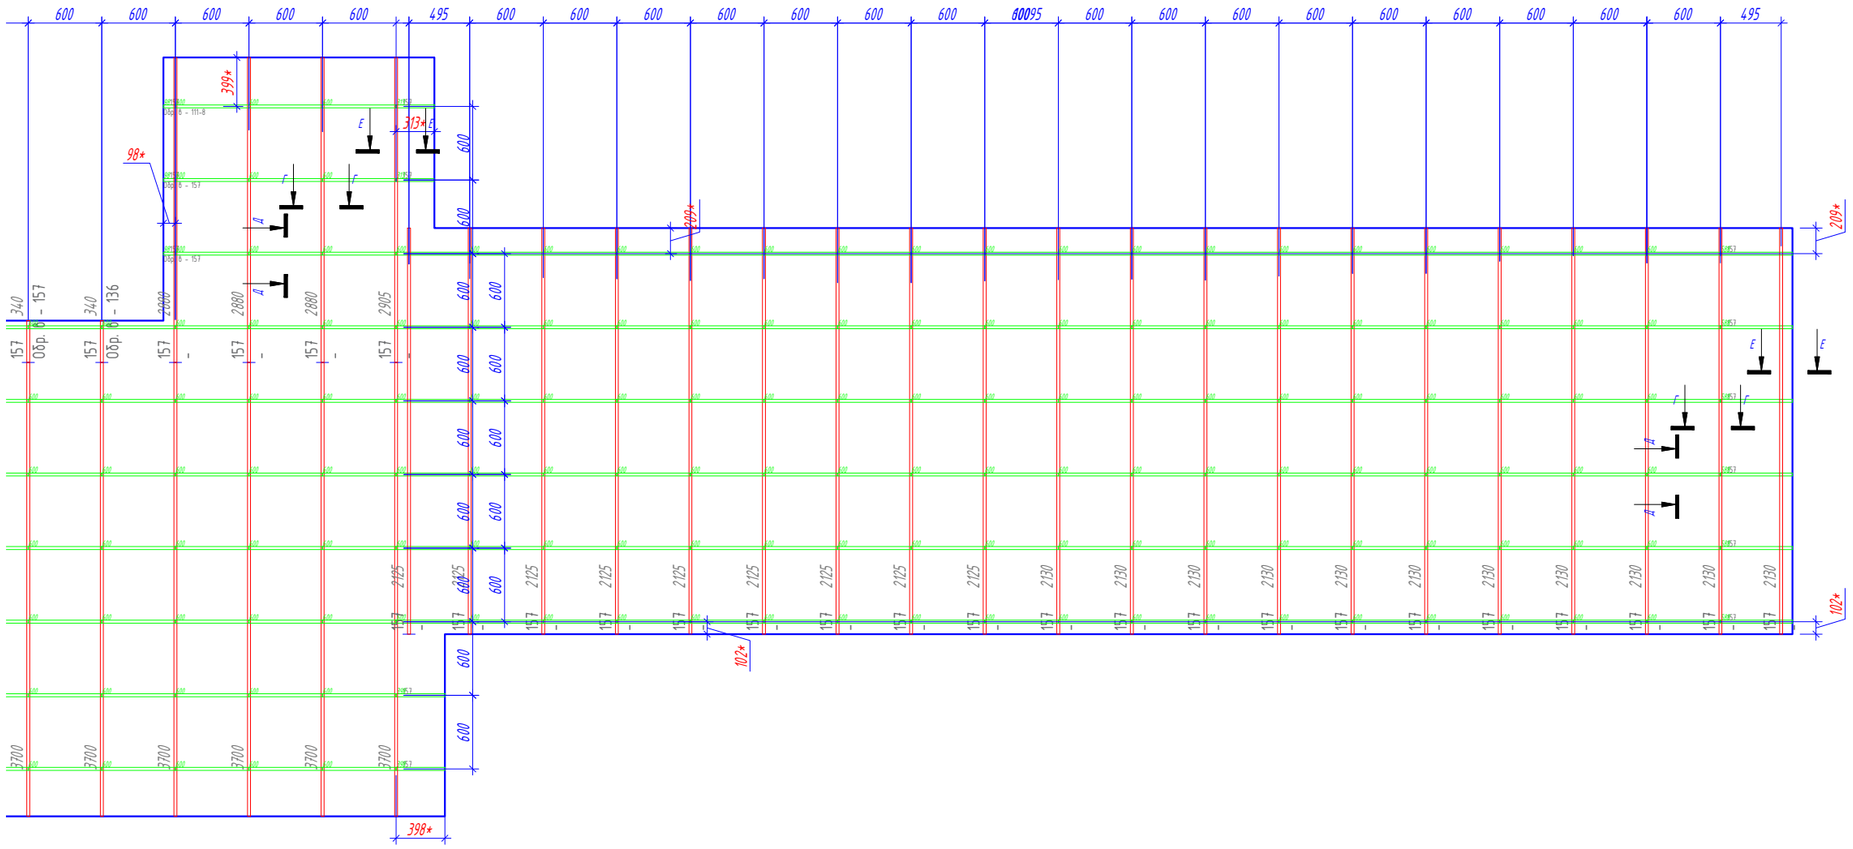

Условные обозначения:

230 - Подвес "Албес"

- Профиль PL 19x24

- Направляющая несущая 24x38 3700

- Направляющая поперечная 24x38 600

- Потолочная плита. (см приложение "Типы плит")

25.20 - Площадь плиты.

12.92 - Площадь подконструкции.

- Примыкание из ГКЛ

№ помещения — Рекомендация по применению обрезка, с учетом замка.

*Размер уточняется при монтаже.

Изм.	Кол. уч.	Лист	№ док.	Подп.	Дата
Разраб.		Ломсков В.Л.			
Пров.		Салахов А.Н.			

2024-22-08 АС

Капитальный ремонт здания РАН, расположенного по адресу: г. Москва, Ленинский проспект, д. 32А

Устройство потолочных конструкций

Стадия	Лист	Листов
Р	44	178

Раскладка потолочных панелей, схема монтажа несущей конструкции. 157-6

Rifinitura


Согласовано

Взам.инв.№


Подп. и дата


Инв.№подл.

Формат А3

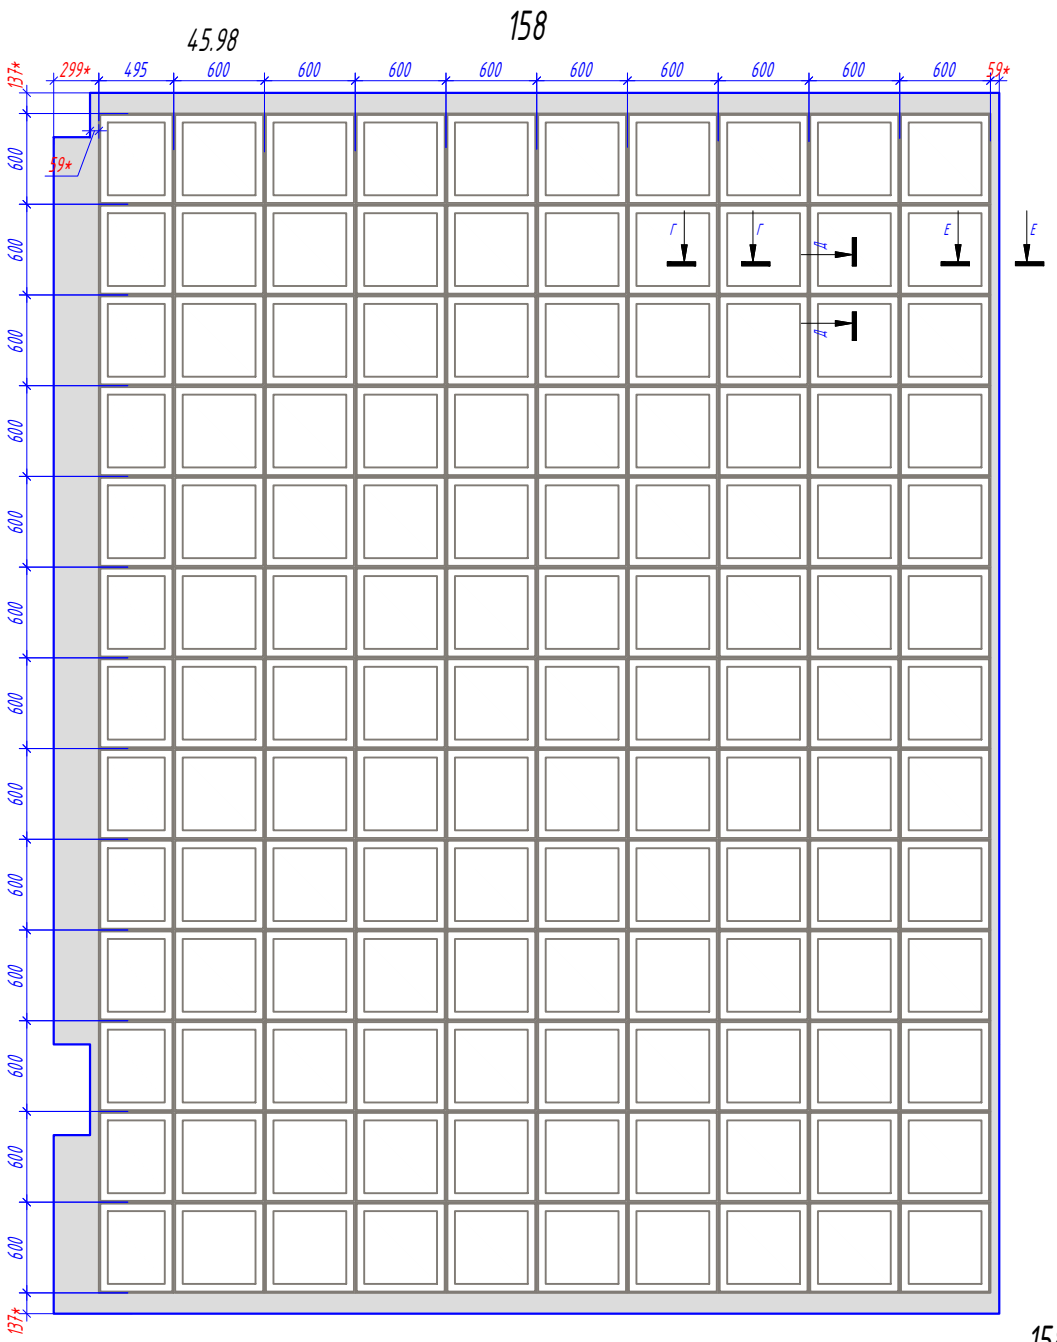

158

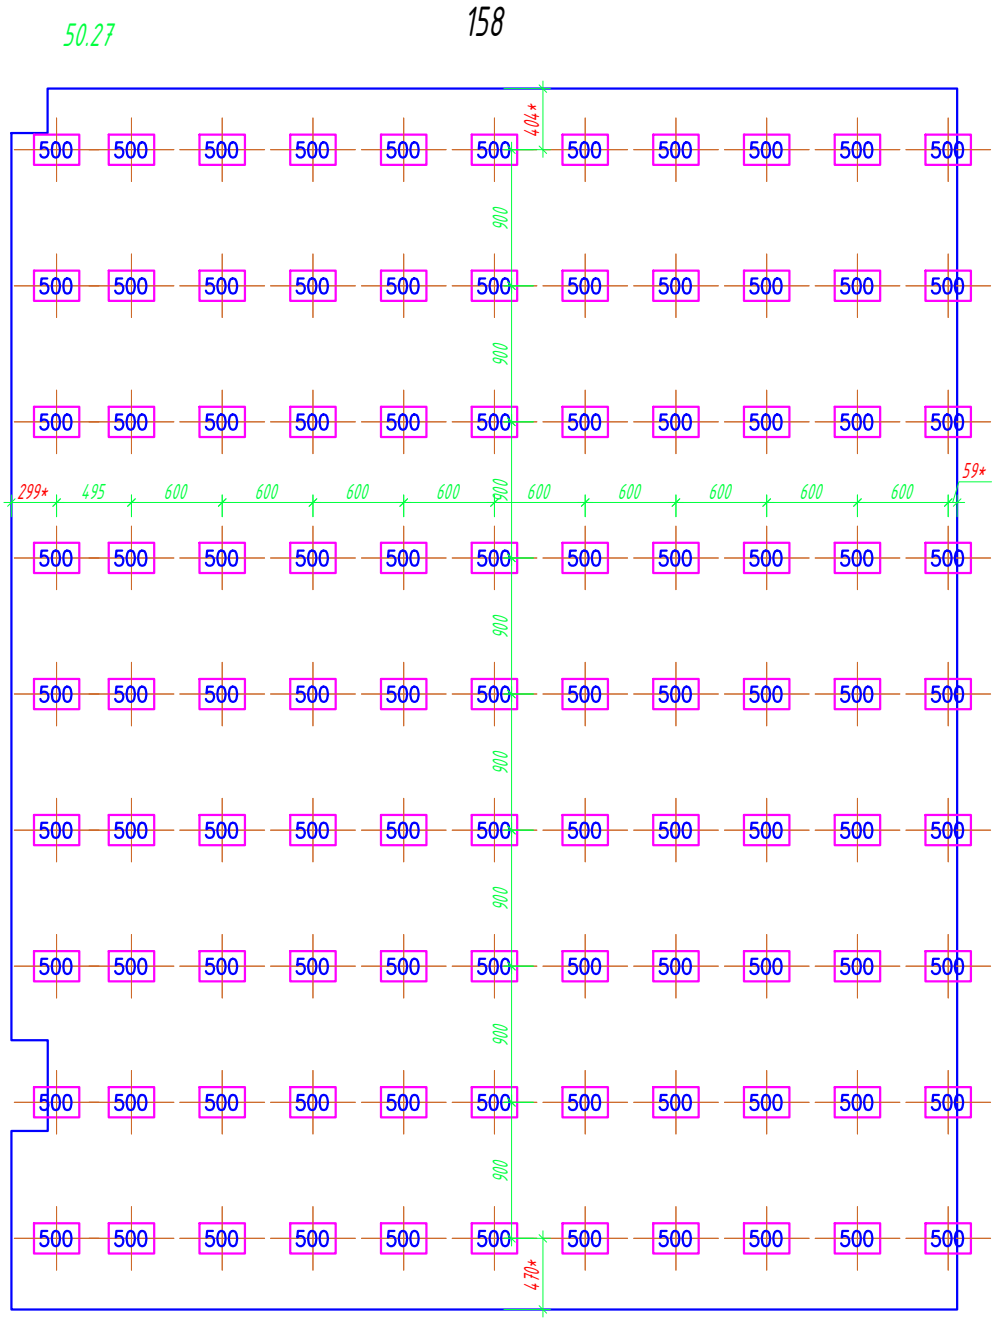

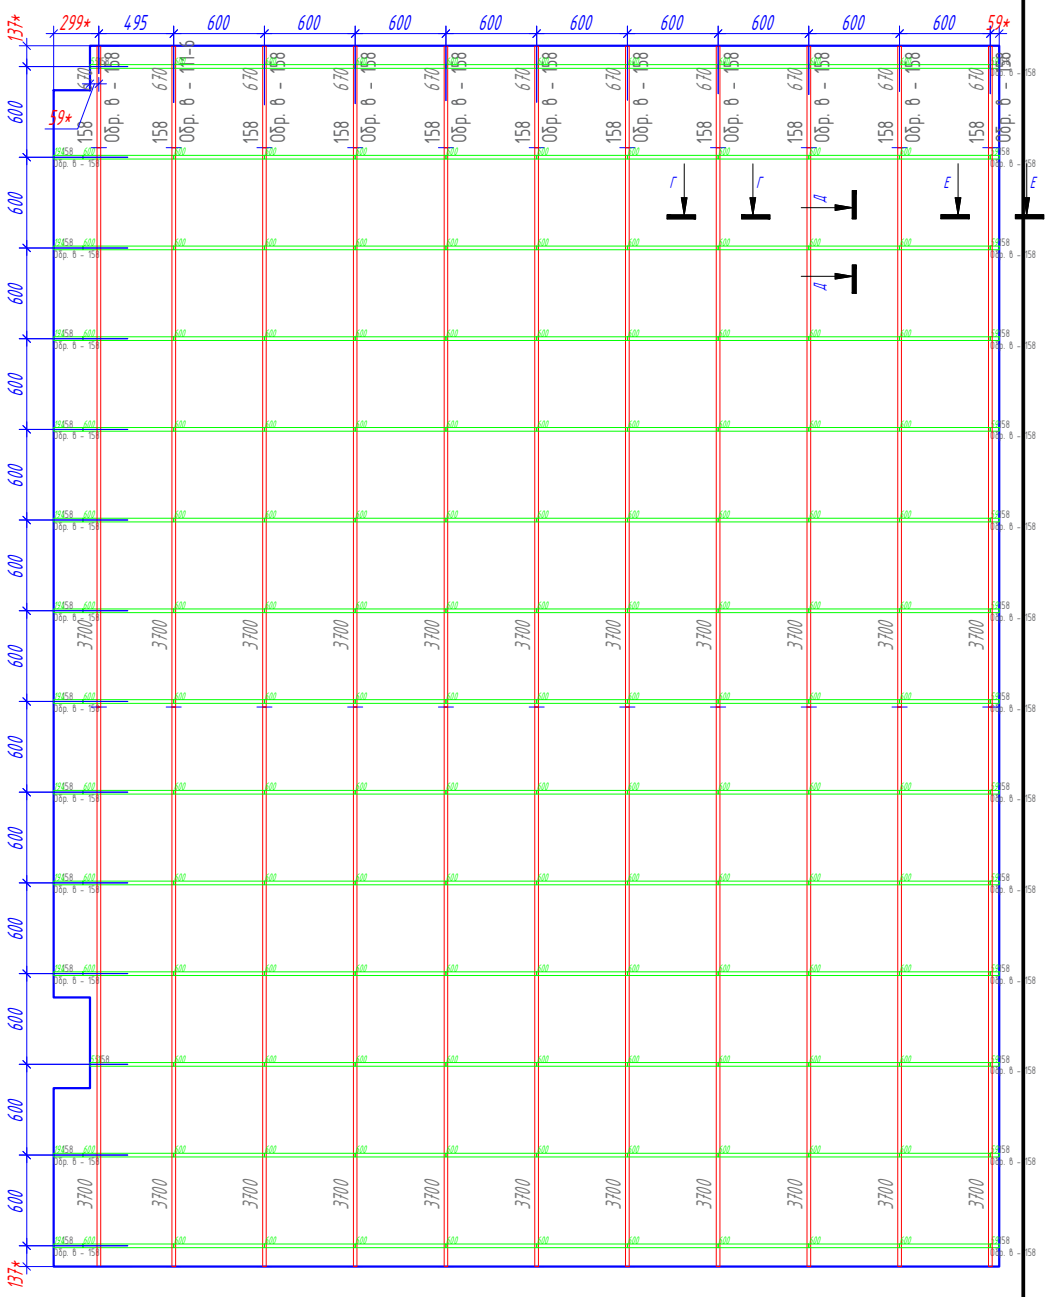

Условные обозначения:

- 230 – Подвес "Албес"
- Профиль PL 19x24
- Направляющая несущая 24x38 3700
- Направляющая поперечная 24x38 600
- Потолочная плита. (см приложение "Типы плит")
- 25.20 – Площадь плиты.
- 12.92 – Площадь подконструкции.
- Примыкание из ГКЛ

№ помещения. Рекомендация по применению обрезка, с учетом замка.

*Размер уточняется при монтаже.

Изм.	Кол. уч.	Лист	№ док.	Подп.	Дата
Разраб.		Ломсков В.Л.			
Пров.		Салахов А.Н.			

2024-22-08 АС

Капитальный ремонт здания РАН, расположенного по адресу: г. Москва, Ленинский проспект, д. 32А

Устройство потолочных конструкций

Стадия	Лист	Листов
Р	45	178

Раскладка потолочных панелей, схема монтажа несущей конструкции. 158

Rifinitura


Формат А3

Согласовано


Взам.инв.№

Подп. и дата

Инв.№подл.

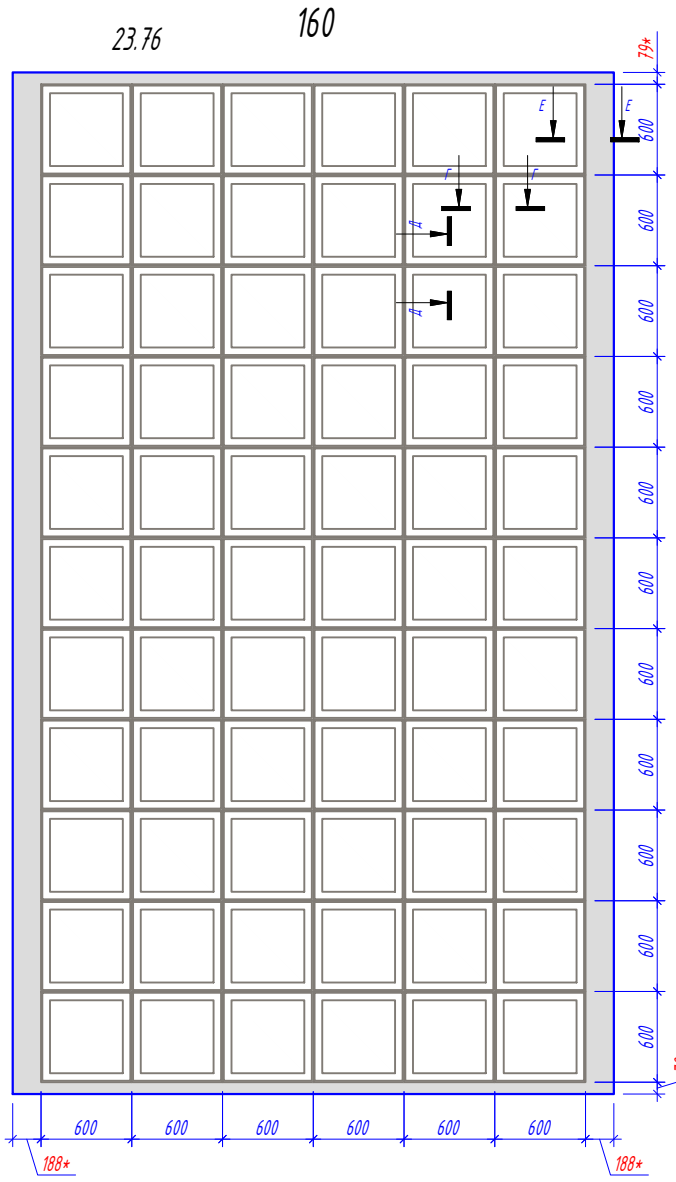

23.76
160
79*
600
600
600

34.71

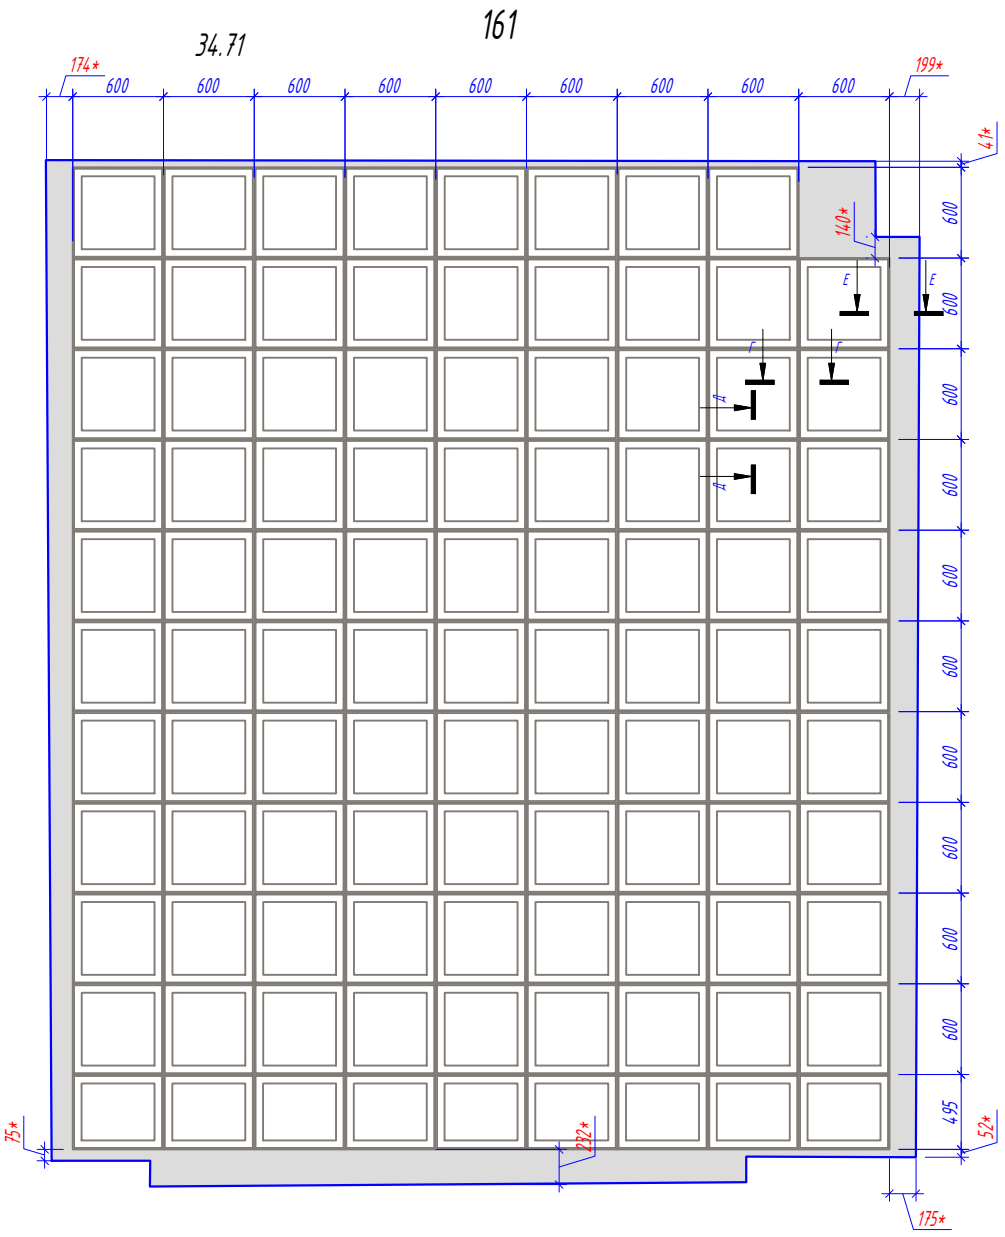


161

38.45

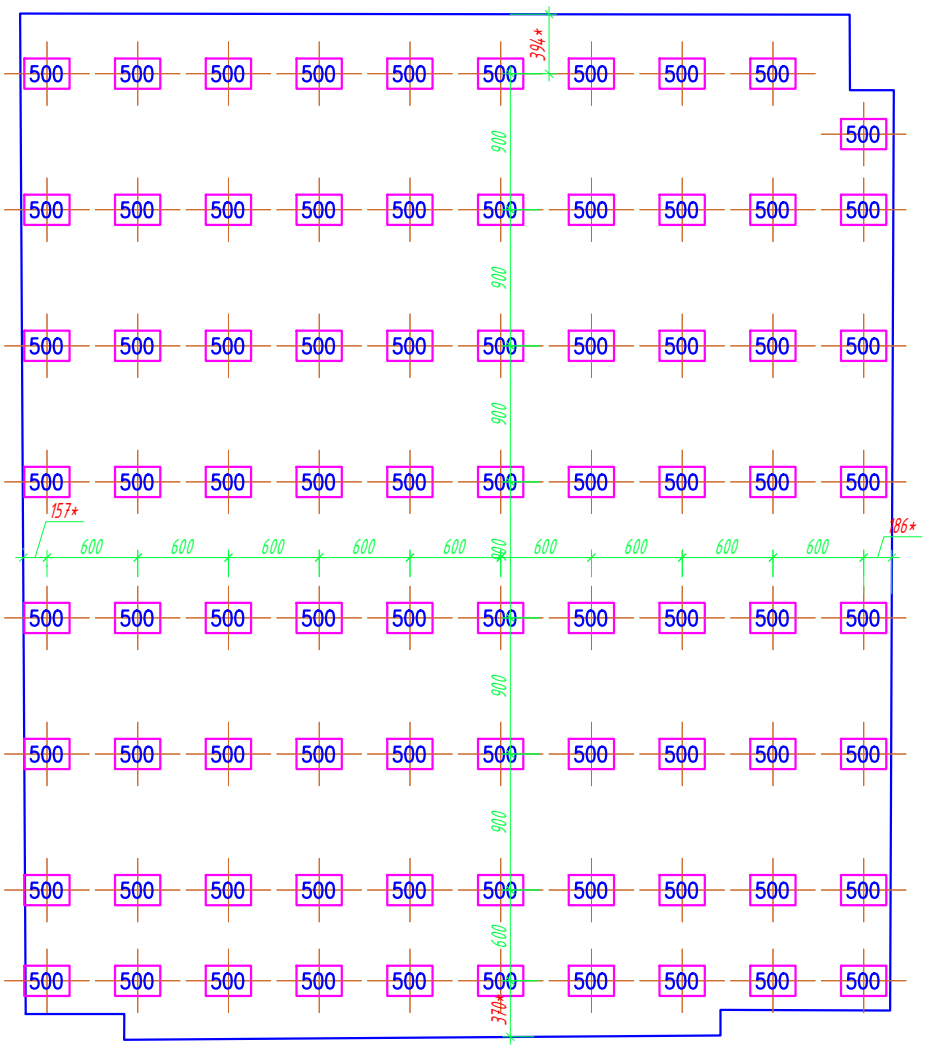

161

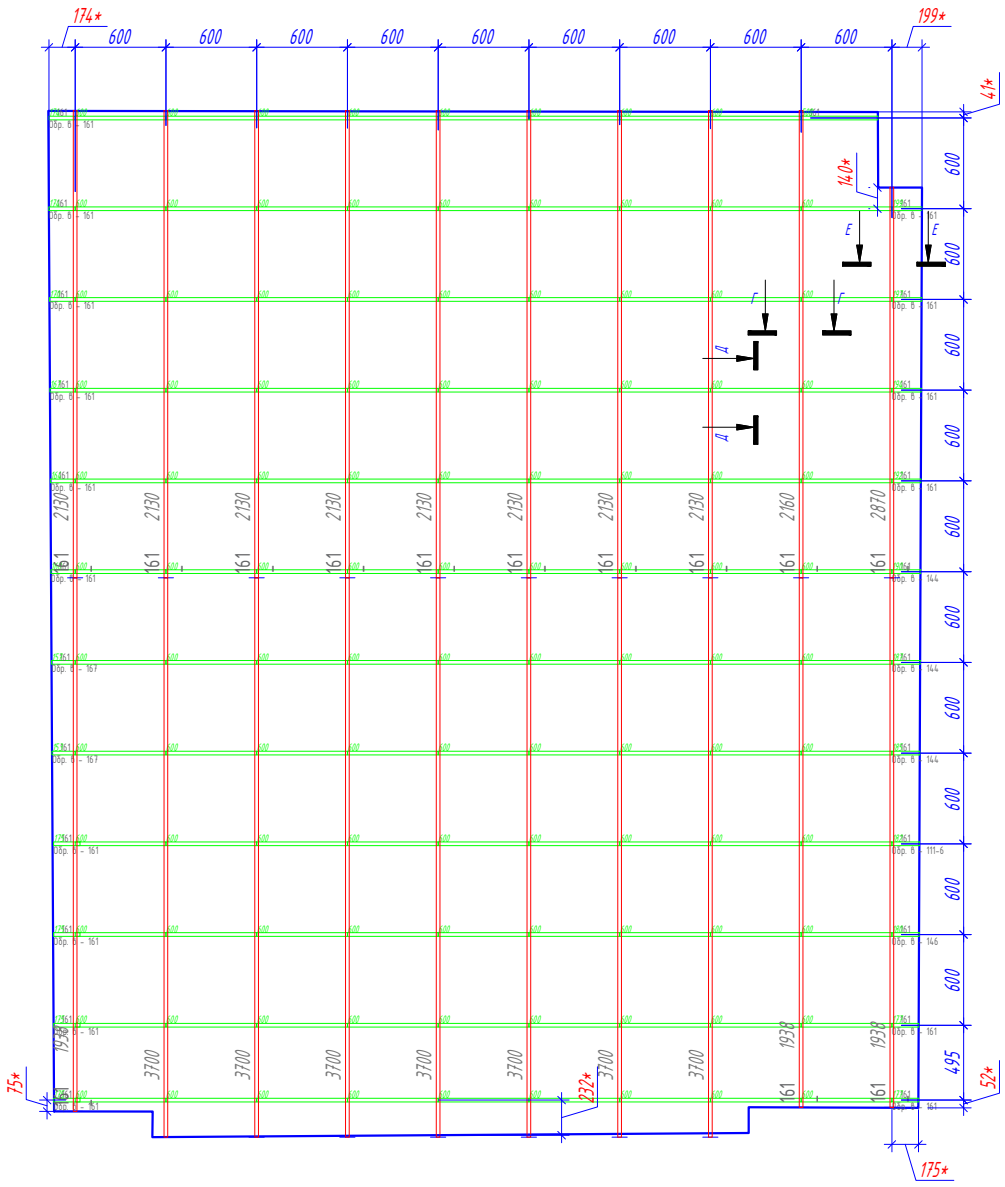

Условные обозначения:

230 – Подвес "Албес"

– Профиль PL 19x24

– Направляющая несущая 24x38 3700

– Направляющая поперечная 24x38 600

– Потолочная плита. (см приложение "Типы плит")

25.20 – Площадь плиты.

12.92 – Площадь подконструкции.

– Примыкание из ГКЛ

№ помещения

Рекомендация по применению обрезка, с учетом замка.

*Размер уточняется при монтаже.

Изм.	Кол. уч.	Лист	№ док.	Подп.	Дата
Разраб.		Ломсков В.Л.			
Пров.		Салахов А.Н.			

2024-22-08 АС

Капитальный ремонт здания РАН, расположенного по адресу: г. Москва, Ленинский проспект, д. 32А

Устройство потолочных конструкций

Стадия	Лист	Листов
Р	47	178

Раскладка потолочных панелей, схема монтажа несущей конструкции. 161

Rifinitura

Формат А3

Согласовано


Взам.инв.№

Подп. и дата

Инв.№подл.


163

15.12

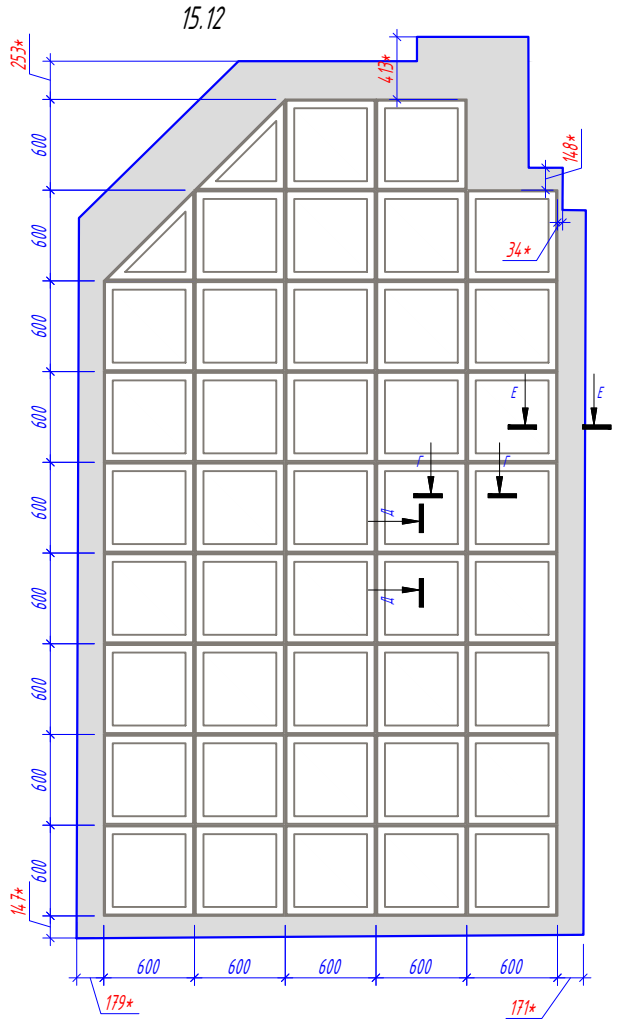


163

18.66

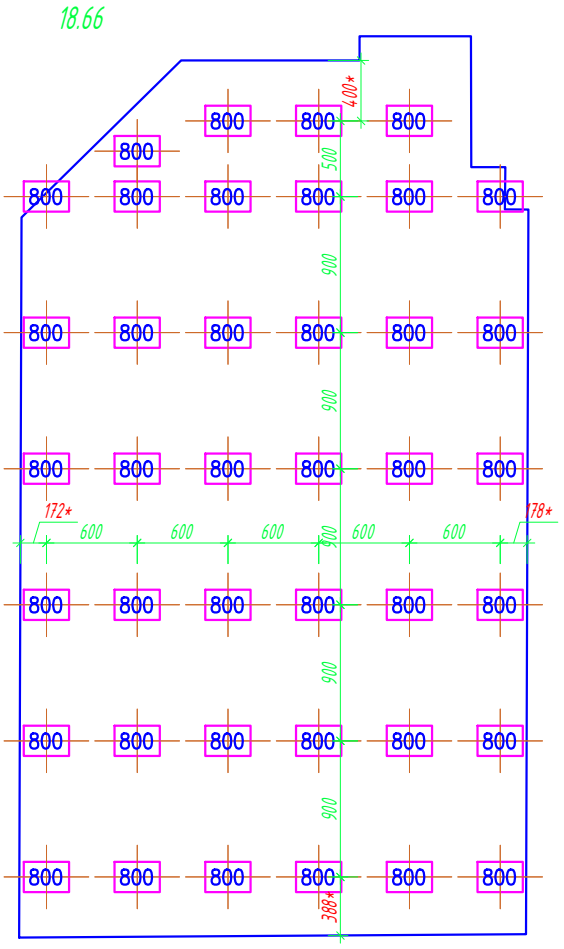

163

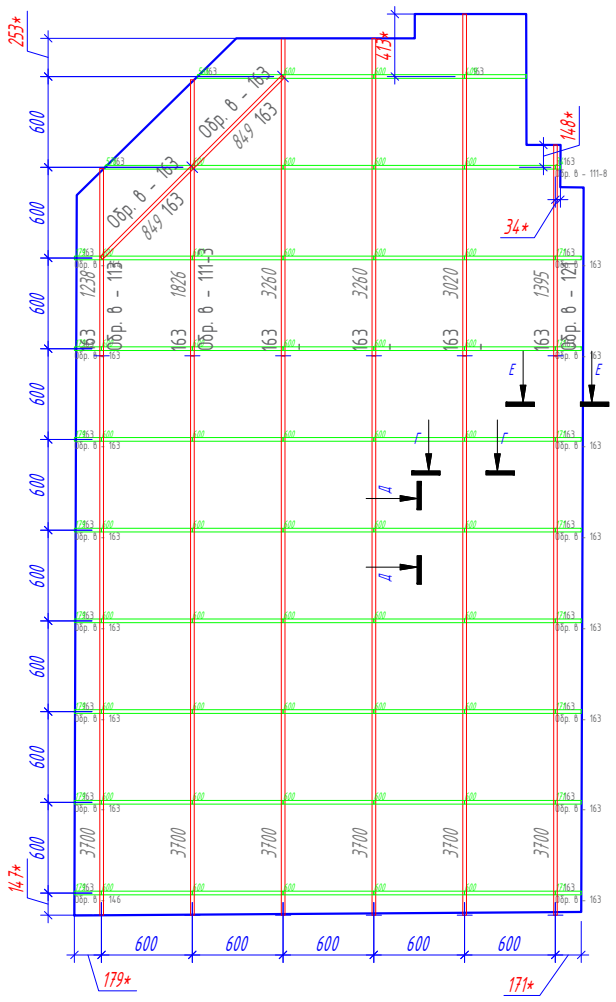

Условные обозначения:

230 – Подвес "Албес"

– Профиль PL 19x24

– Направляющая несущая 24x38 3700

– Направляющая поперечная 24x38 600

– Потолочная плита. (см приложение "Типы плит")

25.20 – Площадь плиты.

12.92 – Площадь подконструкции.

– Примыкание из ГКЛ

№ помещения 200 424 Обр. 6 420 Рекомендация по применению обрезка, с учетом замка.

*Размер уточняется при монтаже.

Согласовано

Взам.инв.№

Подп. и дата

Инв.№подл.

Изм.	Кол. уч.	Лист	№ док.	Подп.	Дата
Разраб.		Ломсков В.Л.			
Пров.		Салахов А.Н.			

2024-22-08 АС


Капитальный ремонт здания РАН, расположенного по адресу: г. Москва, Ленинский проспект, д. 32А

Устройство потолочных конструкций	Стадия	Лист	Листов
	Р	48	178


Раскладка потолочных панелей, схема монтажа несущей конструкции. 163

Rifinitura


Формат А3

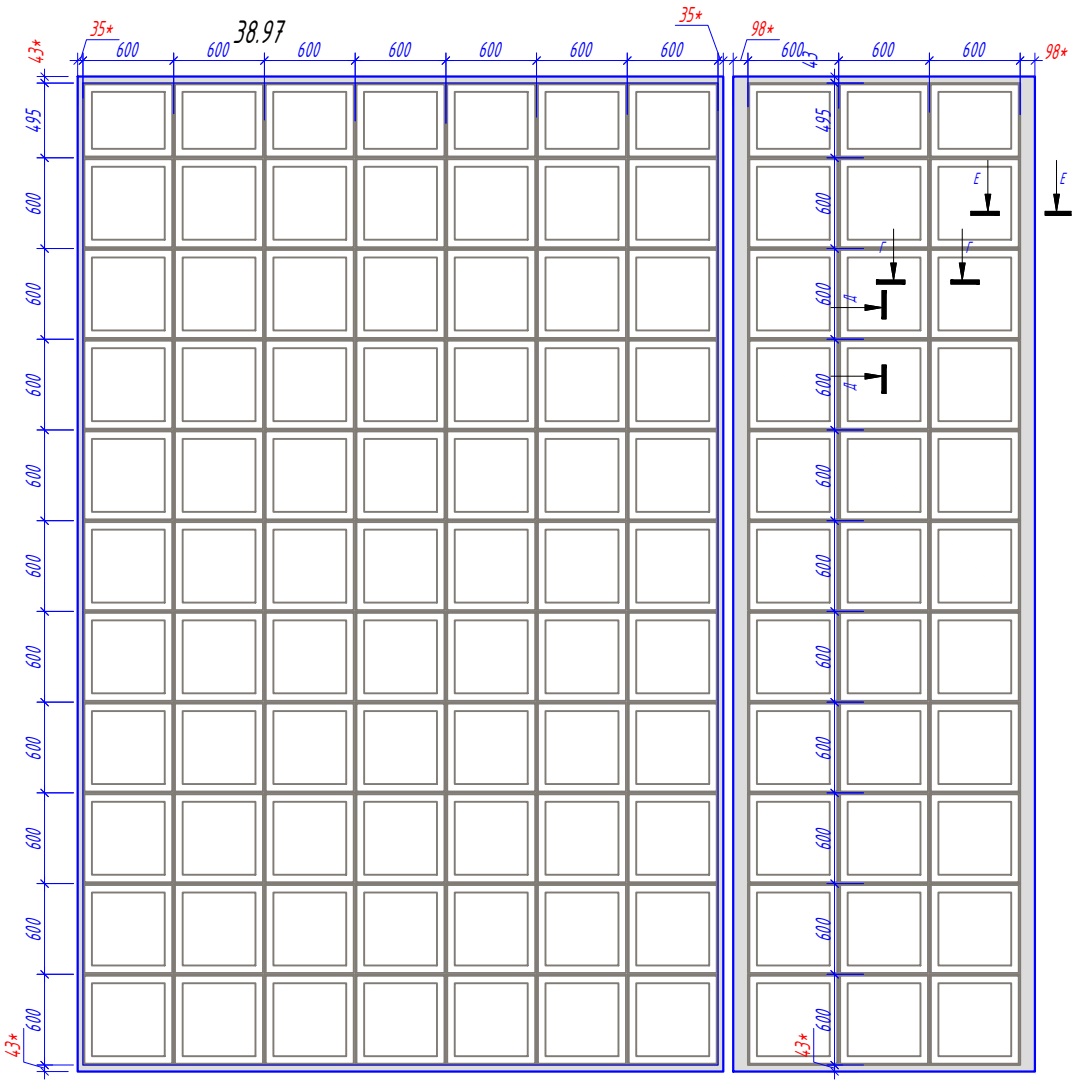

165

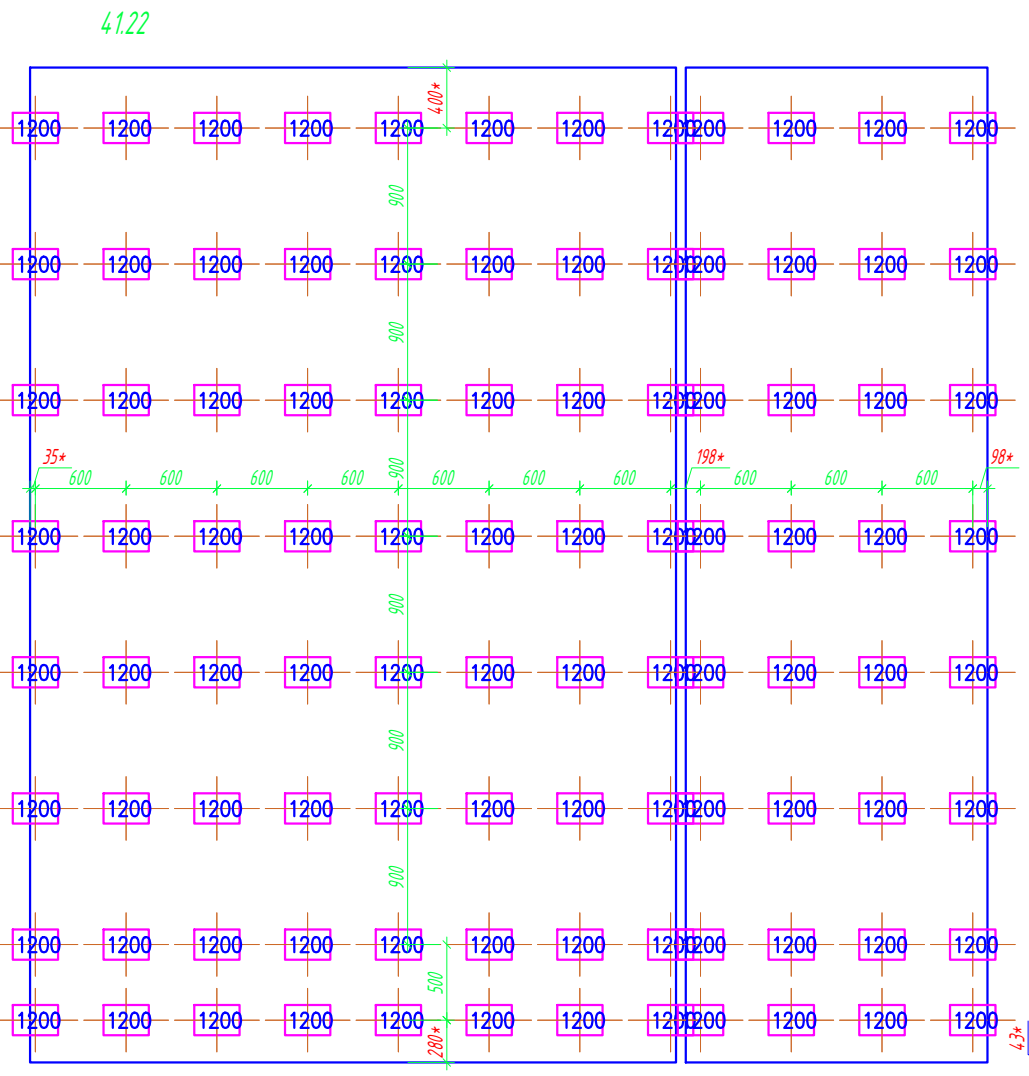

165

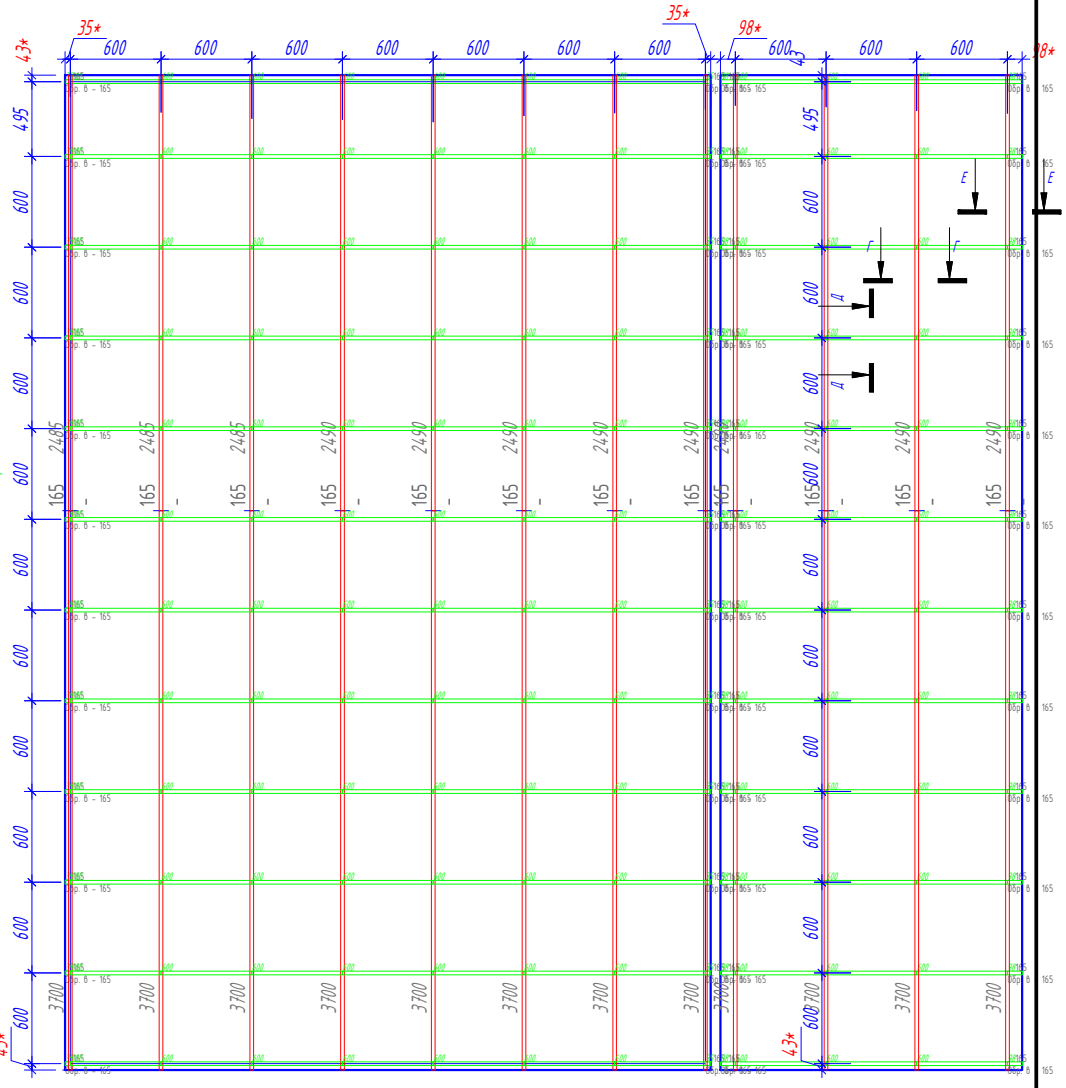

Условные обозначения:

230 – Подвес "Албес"

– Профиль PL 19x24

– Направляющая несущая 24x38 3700

– Направляющая поперечная 24x38 600

– Потолочная плита. (см приложение "Типы плит")

25.20 – Площадь плиты.

12.92 – Площадь подконструкции.

– Примыкание из ГКЛ

№ помещения

Рекомендация по применению обрезка, с учетом замка.

*Размер уточняется при монтаже.

Изм.	Кол. уч.	Лист	№ док.	Подп.	Дата
Разраб.		Ломсков В.Л.			
Пров.		Салахов А.Н.			

2024-22-08 АС

Капитальный ремонт здания РАН, расположенного по адресу: г. Москва, Ленинский проспект, д. 32А

Устройство потолочных конструкций

Стадия	Лист	Листов
Р	49	178

Раскладка потолочных панелей, схема монтажа несущей конструкции. 165

Rifinitura

Формат А3

Согласовано


Взам.инв.№

Подп. и дата

Инв.№подл.


166

43.56

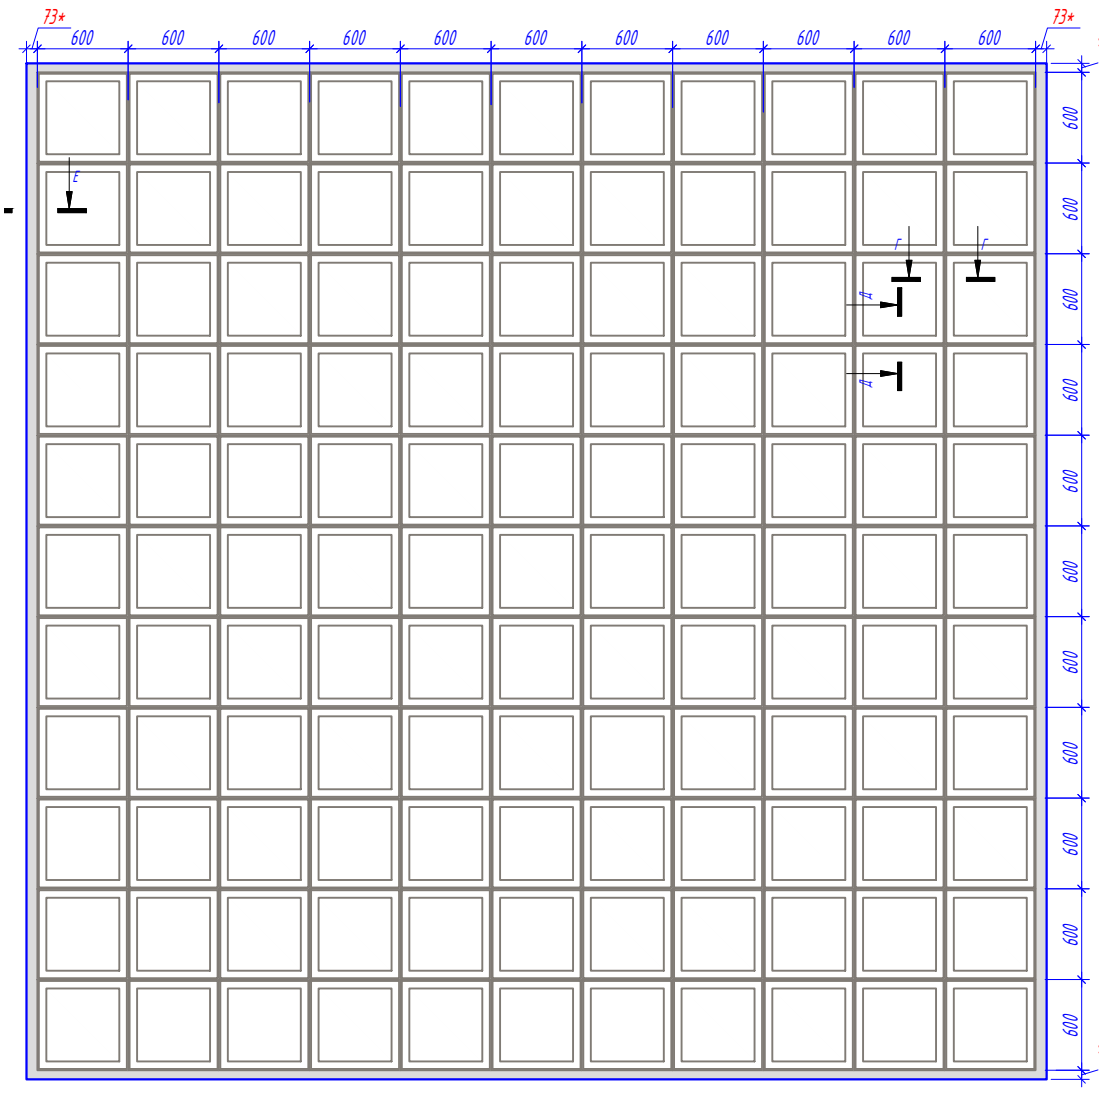

167

49.77

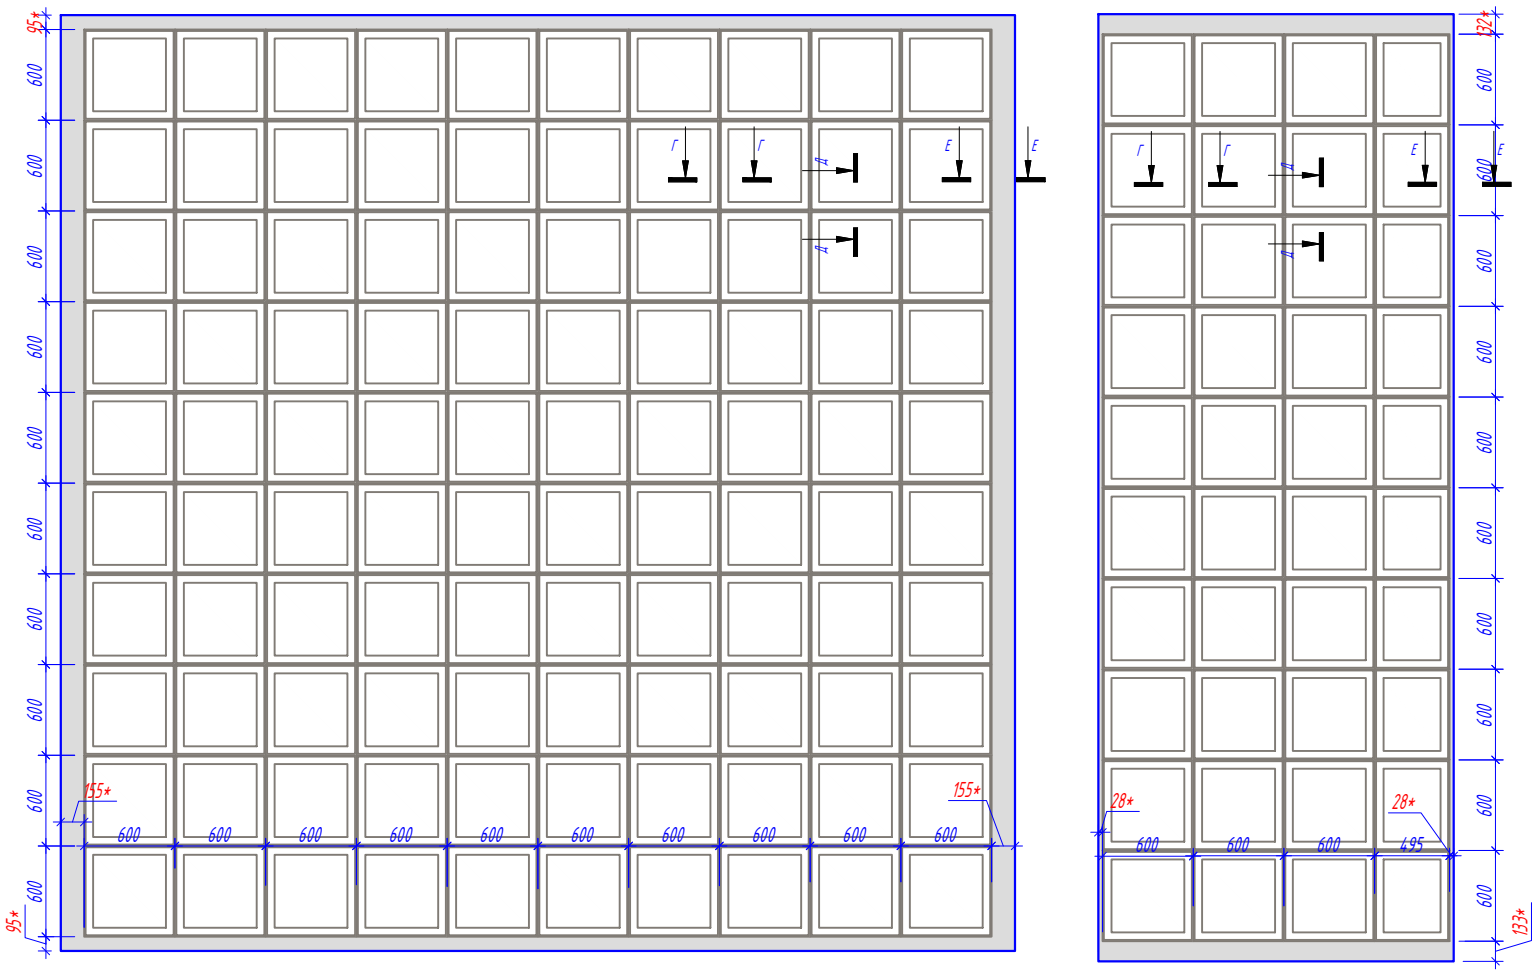

Согласовано

Взам.инв.№

Подп. и дата

Инв.№подл.

Условные обозначения:

230 – Подвес "Албес"

– Профиль PL 19х24

– Направляющая несущая 24х38 3700

– Направляющая поперечная 24х38 600

– Потолочная плита. (см приложение "Типы плит")

25.20 – Площадь плиты.

12.92 – Площадь подконструкции.

– Примыкание из ГКЛ

№ помещения

Рекомендация по применению обрезка, с учетом замка.

*Размер уточняется при монтаже.

Изм.	Кол. уч.	Лист	№ док.	Подп.	Дата
Разраб.		Ломсков В.Л.			
Пров.		Салахов А.Н.			

2024-22-08 АС

Капитальный ремонт здания РАН, расположенного по адресу: г. Москва, Ленинский проспект, д. 32А

Устройство потолочных конструкций

Стадия	Лист	Листов
Р	50	178


Раскладка потолочных панелей, схема монтажа несущей конструкции. 166-1 167-1

Rifinitura

Формат А3


166

45.33

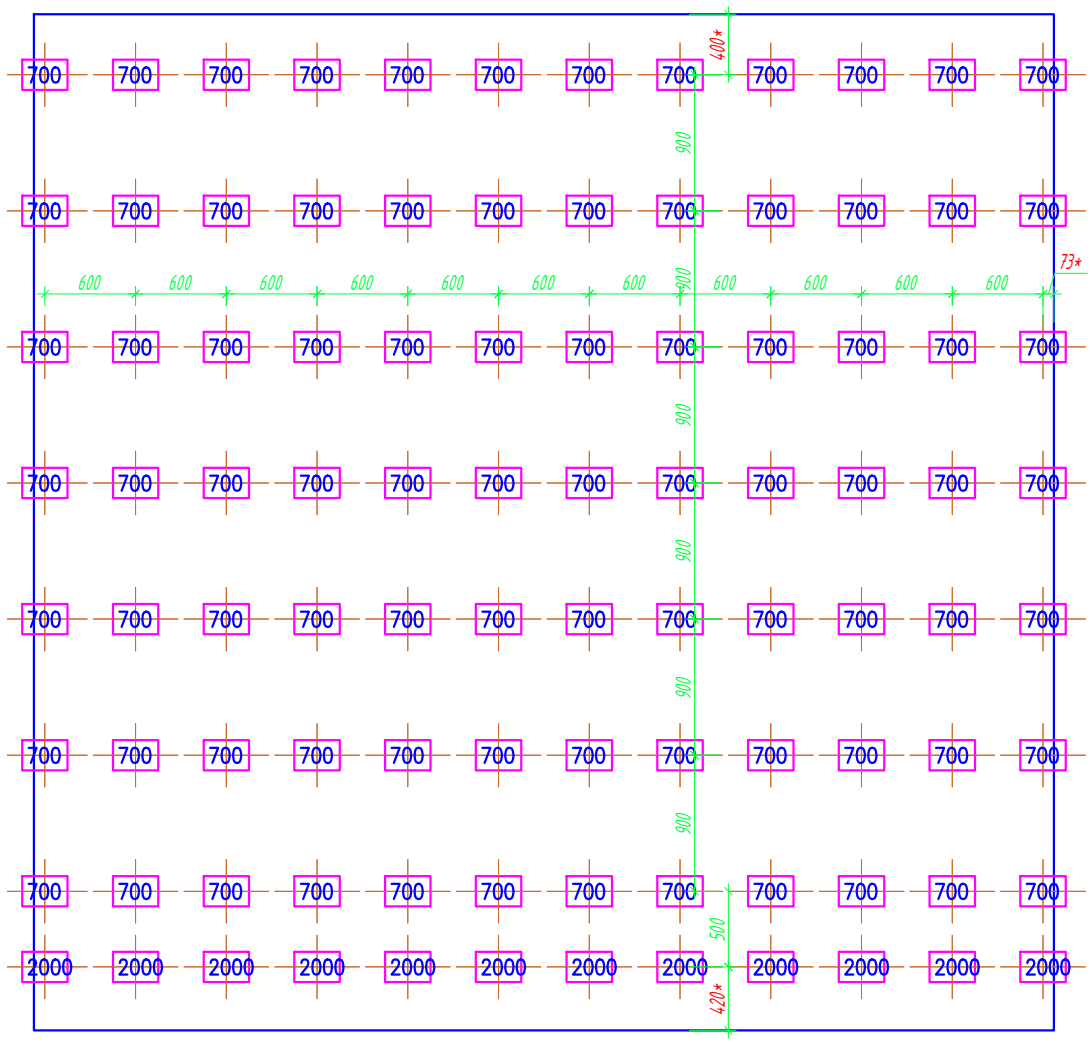

167

53.78

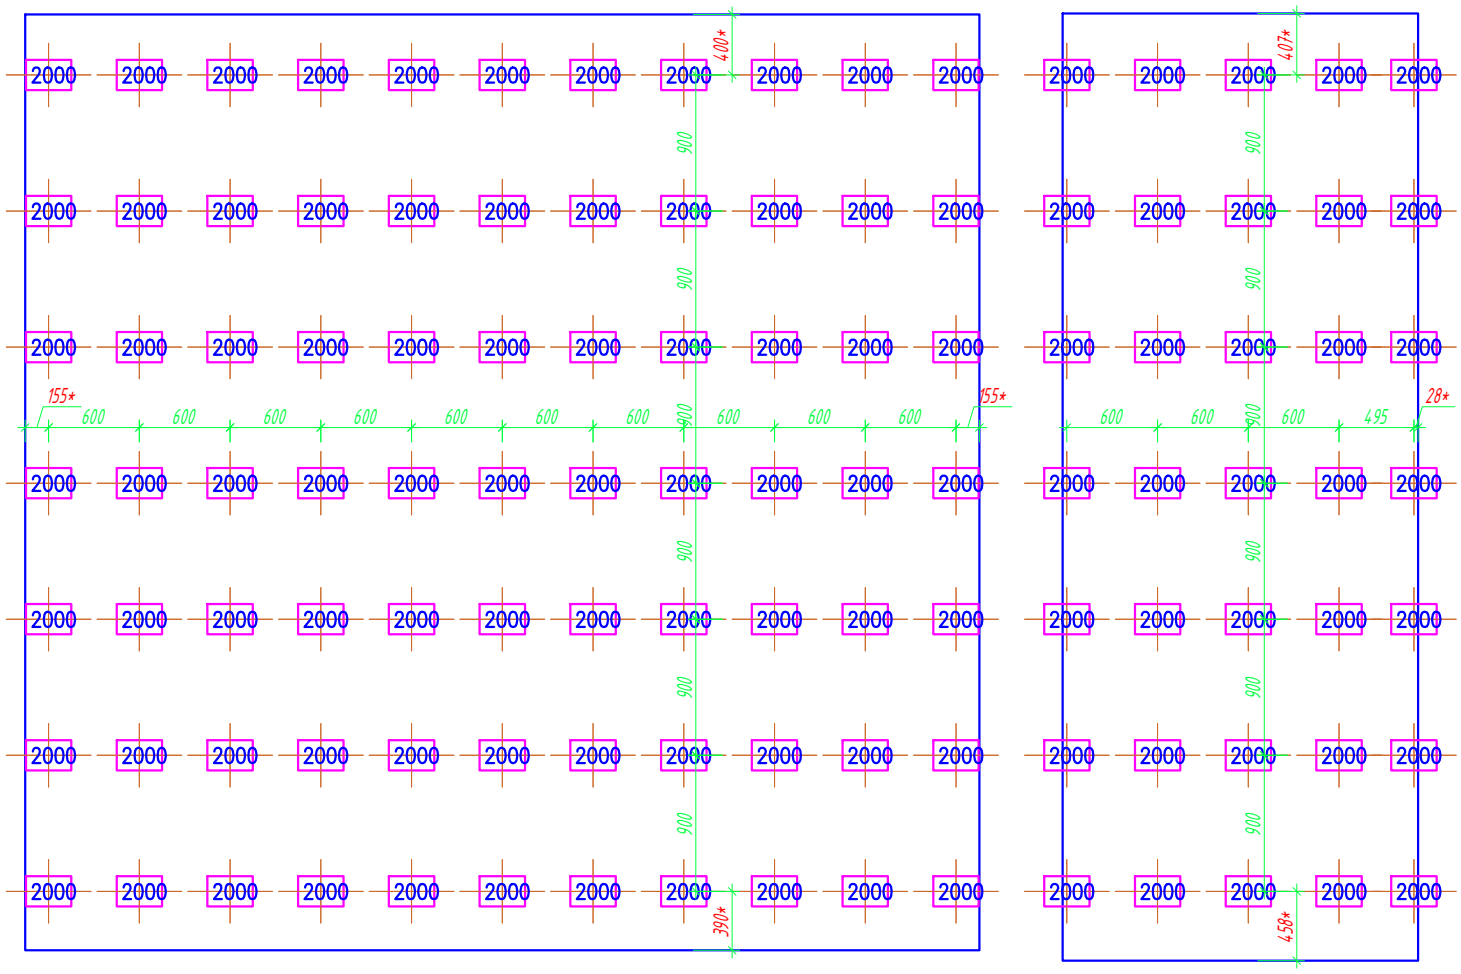

Условные обозначения:

- 230 – Подвес "Албес"
- Профиль PL 19x24
- Направляющая несущая 24x38 3700
- Направляющая поперечная 24x38 600
- Потолочная плита. (см приложение "Типы плит")
- 25.20 – Площадь плиты.
- 12.92 – Площадь подконструкции.
- Примыкание из ГКЛ
- № помещения; Рекомендация по применению обрезка, с учетом замка.

*Размер уточняется при монтаже.

Изм.	Кол. уч.	Лист	№ док.	Подп.	Дата
Разраб.		Ломсков В.Л.			
Пров.		Салахов А.Н.			

2024-22-08 АС

Капитальный ремонт здания РАН, расположенного по адресу: г. Москва, Ленинский проспект, д. 32А

Устройство потолочных конструкций

Стадия	Лист	Листов
Р	51	178

Раскладка потолочных панелей, схема монтажа несущей конструкции. 166-2 167-2

Rifinitura

Формат А3


Согласовано

Взам.инв.№


Подп. и дата

Инв.№подл.

166

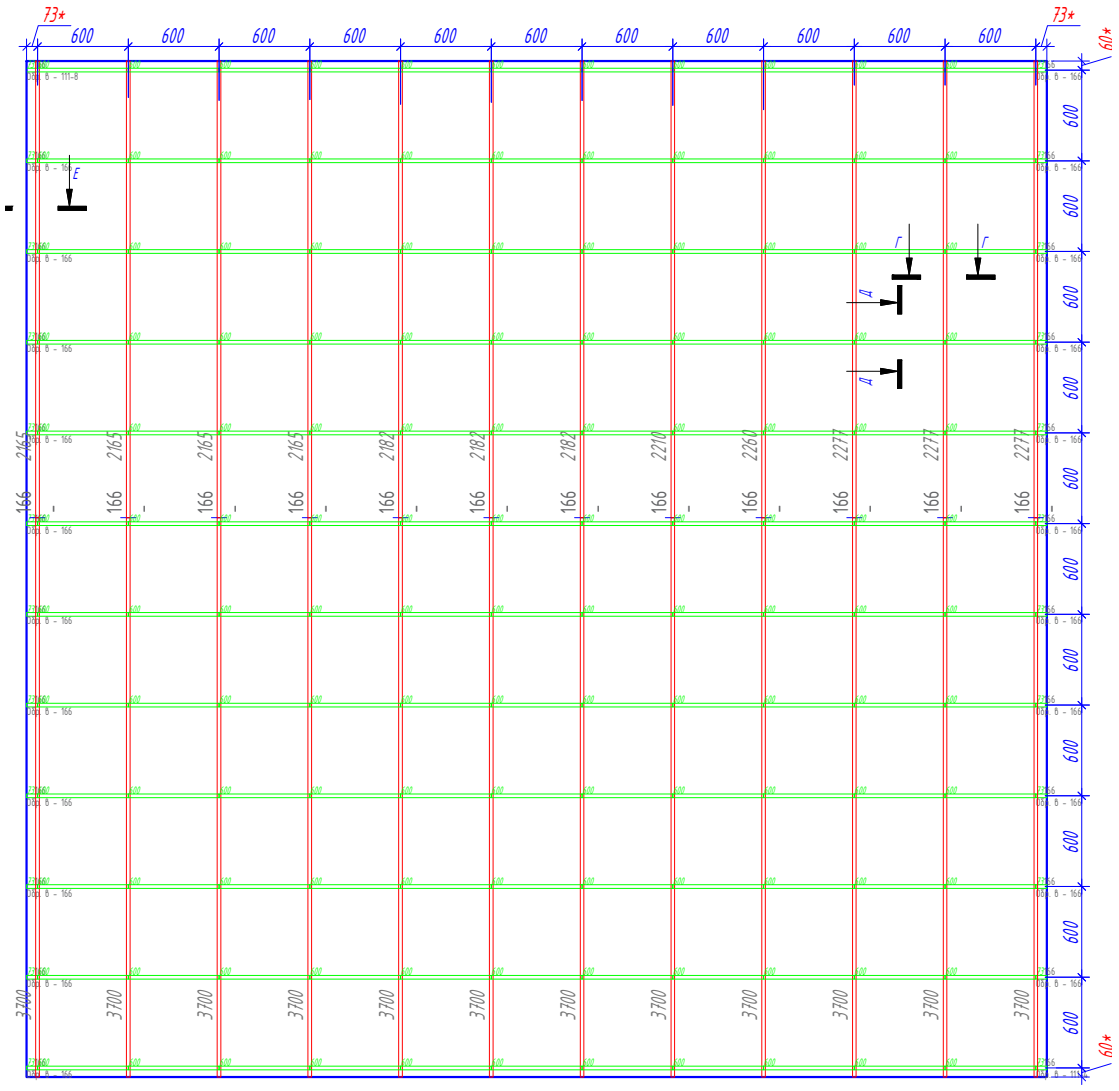

167

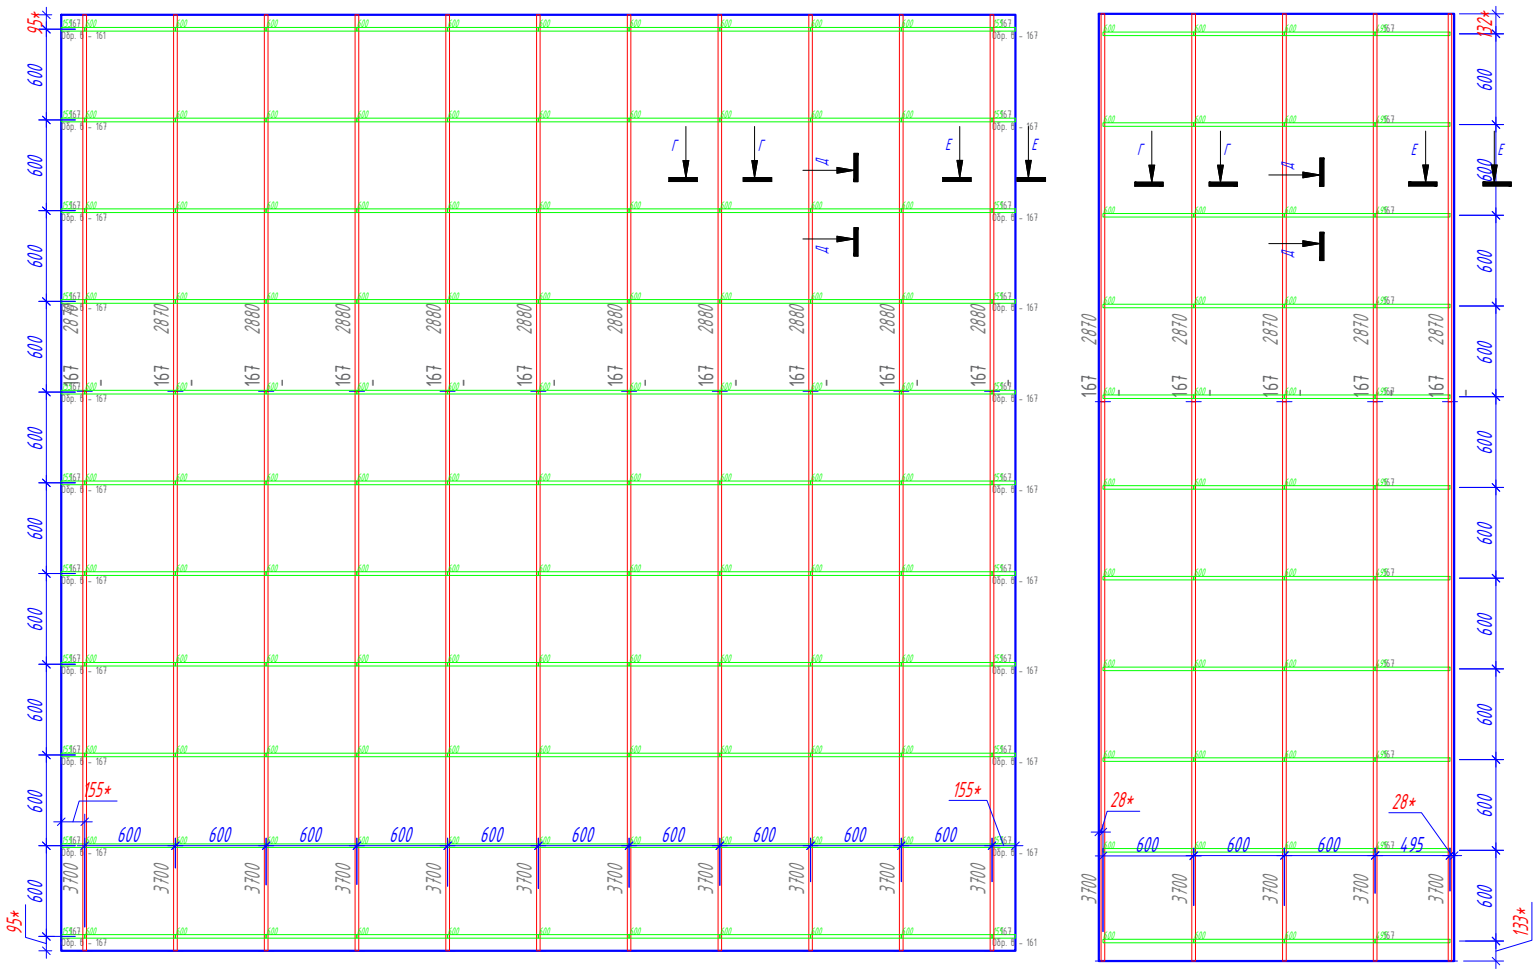

Условные обозначения:

230 – Подвес "Албес"

– Профиль PL 19х24

– Направляющая несущая 24х38 3700

– Направляющая поперечная 24х38 600

– Потолочная плита. (см приложение "Типы плит")

25.20 – Площадь плиты.

12.92 – Площадь подконструкции.

– Примыкание из ГКЛ

№ помещения

Рекомендация по применению обрезка, с учетом замка.

*Размер уточняется при монтаже.

Изм.	Кол. уч.	Лист	№ док.	Подп.	Дата
Разраб.		Ломсков В.Л.			
Пров.		Салахов А.Н.			

2024-22-08 АС

Капитальный ремонт здания РАН, расположенного по адресу: г. Москва, Ленинский проспект, д. 32А

Устройство потолочных конструкций

Стадия	Лист	Листов
Р	52	178

Раскладка потолочных панелей, схема монтажа несущей конструкции. 166-3 167-3

Rifinitura

Формат А3


Согласовано

Взам.инв.№


Подп. и дата

Инв.№подл.


205

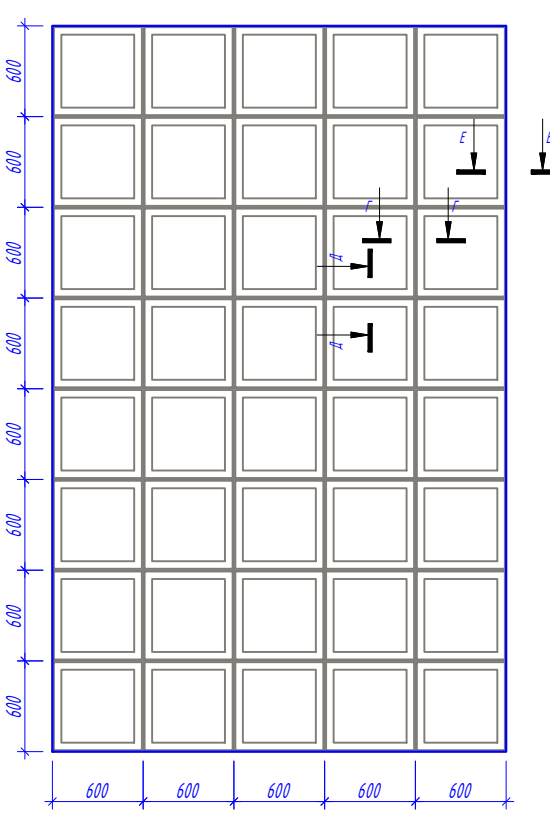


206

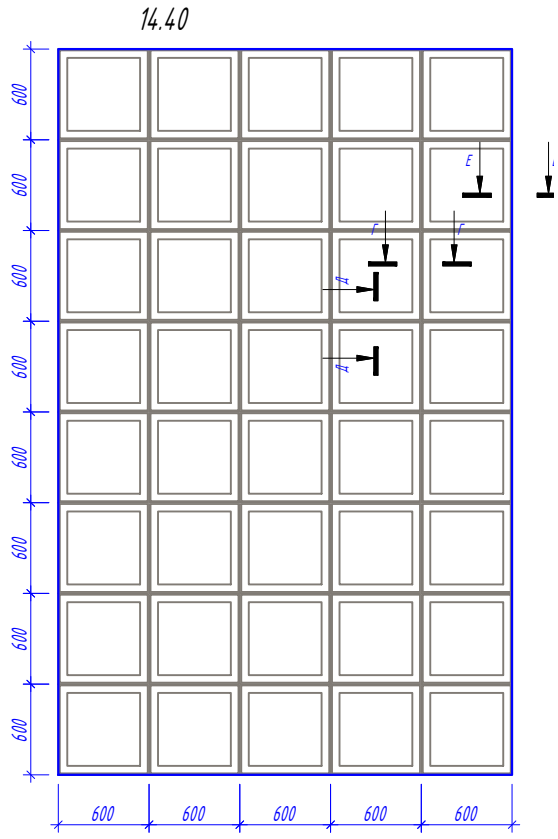


205

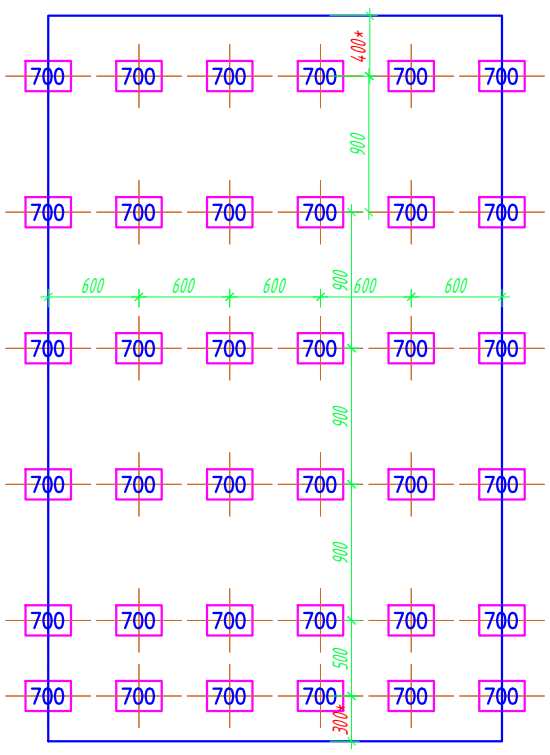


206

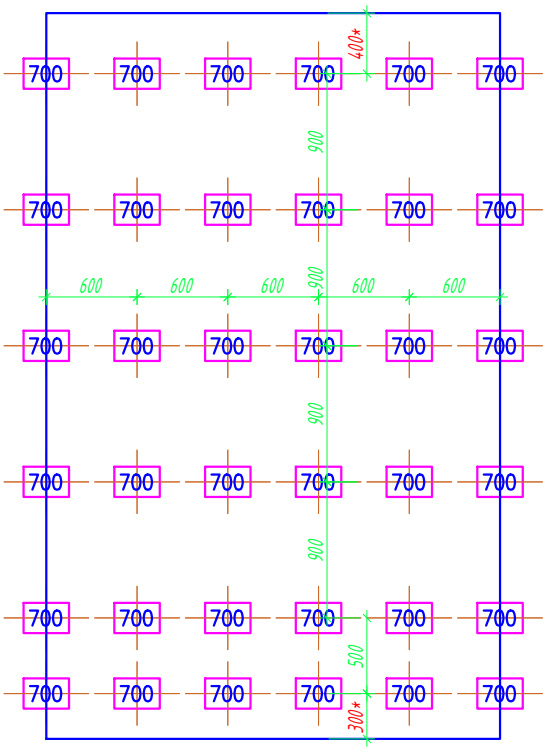

205

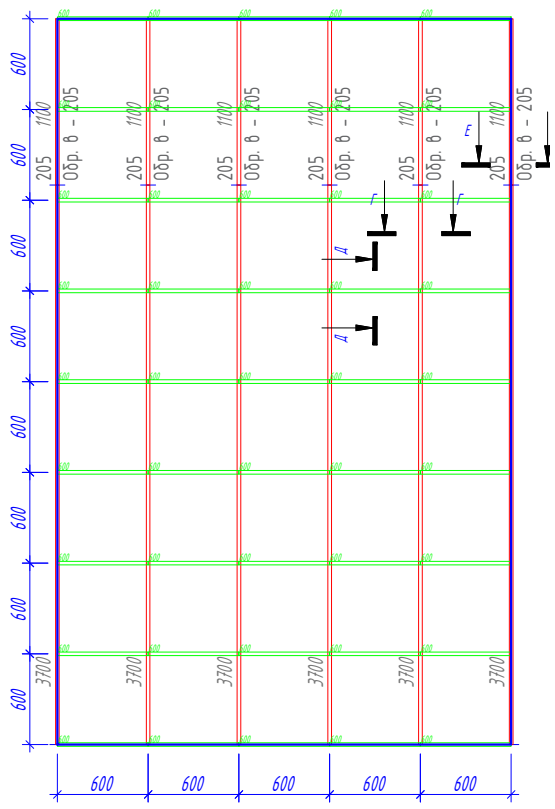

206

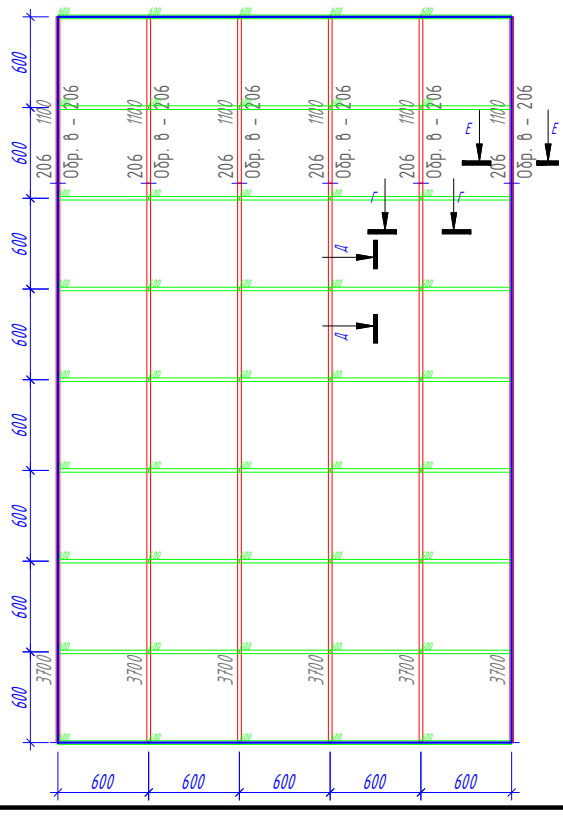

Условные обозначения:

- 230 – Подвес "Албес"
- Профиль PL 19x24
- Направляющая несущая 24x38 3700
- Направляющая поперечная 24x38 600
- Потолочная плита. (см приложение "Типы плит")
- 25.20 – Площадь плиты.
- 12.92 – Площадь подконструкции.
- Примыкание из ГКЛ
- № помещения; Рекомендация по применению обрезка, с учетом замка.

*Размер уточняется при монтаже.

Изм.	Кол. уч.	Лист	№ док.	Подп.	Дата
Разраб.		Ломсков В.Л.			
Пров.		Салахов А.Н.			

2024-22-08 АС

Капитальный ремонт здания РАН, расположенного по адресу: г. Москва, Ленинский проспект, д. 32А

Устройство потолочных конструкций

Стадия	Лист	Листов
Р	53	178

Раскладка потолочных панелей, схема монтажа несущей конструкции. 205 206

Rifinitura

Согласовано

Взам.инв.№


Подп. и дата

Инв.№подл.

Формат А3


208-1

263.63

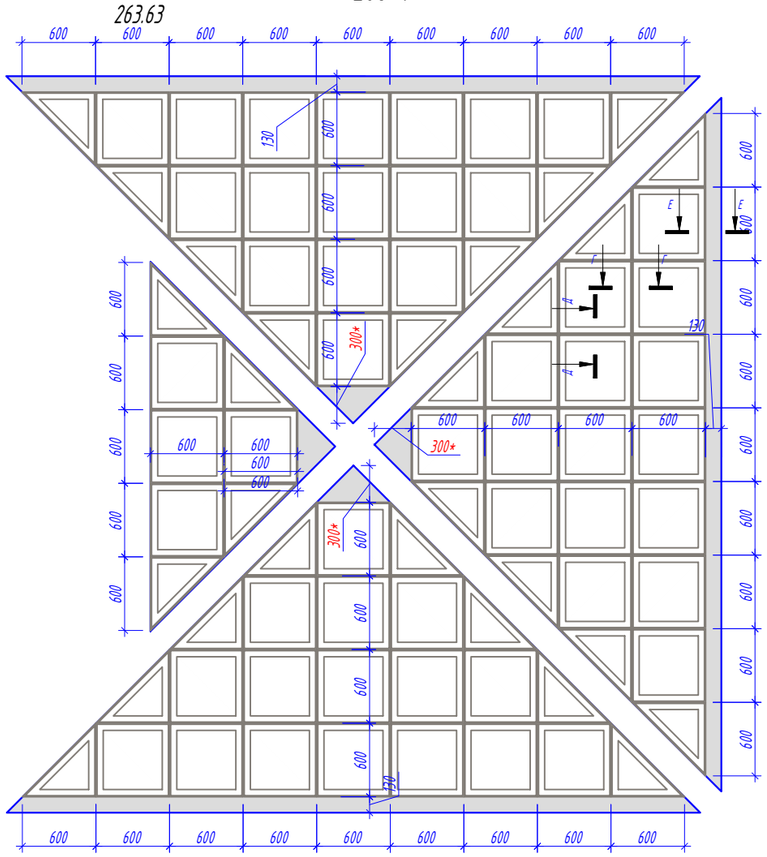



208-1

311.60

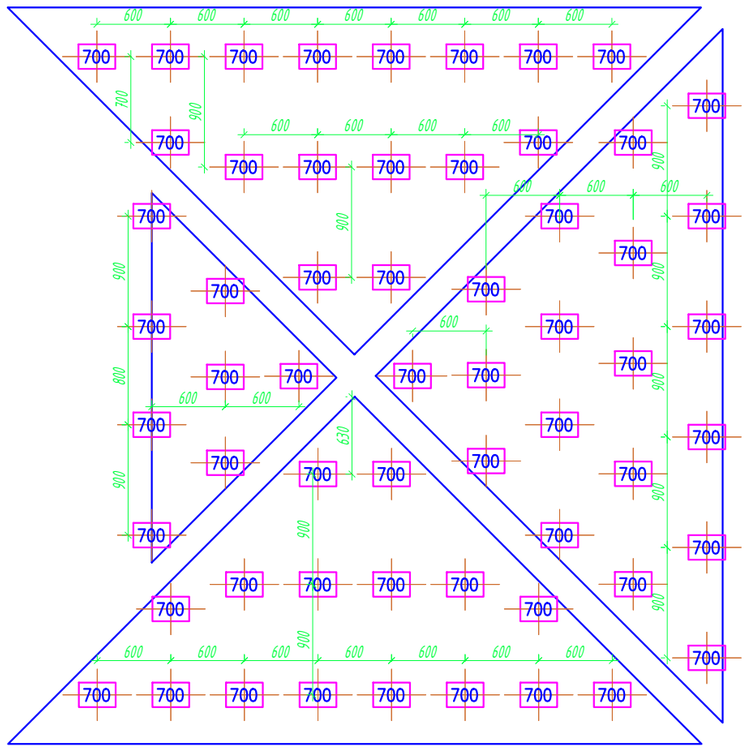

208-1

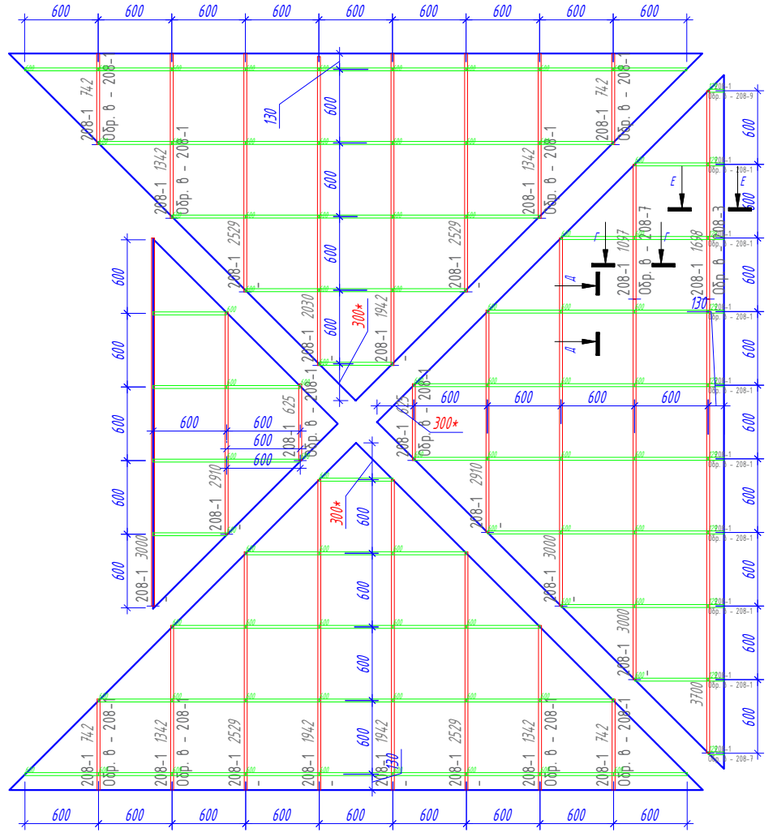

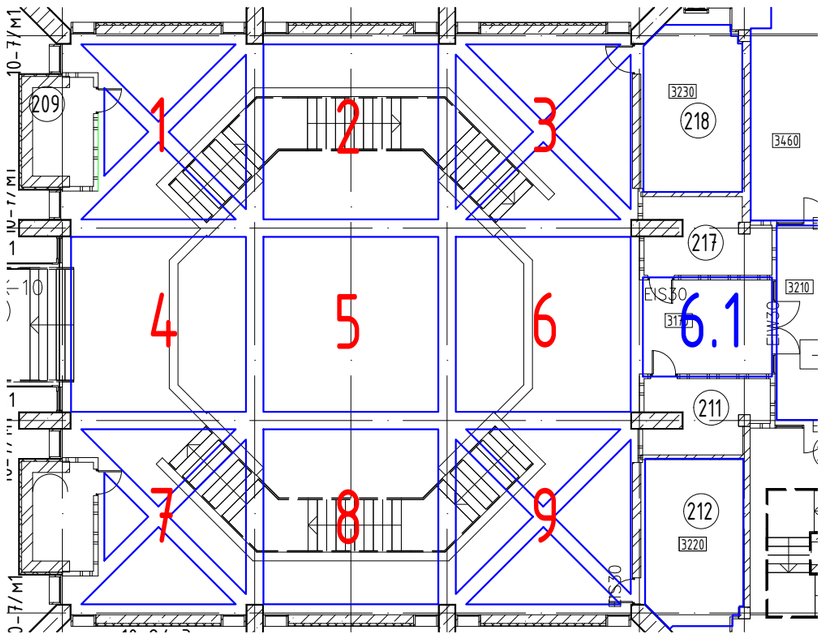

Условные обозначения:

230 - Подвес "Албес"

- Профиль PL 19x24

- Направляющая несущая 24x38 3700

- Направляющая поперечная 24x38 600

- Потолочная плита. (см приложение "Типы плит")

25.20 - Площадь плиты.

12.92 - Площадь подконструкции.

- Примыкание из ГКЛ

№ помещения

Рекомендация по применению обрезка, с учетом замка.

*Размер уточняется при монтаже.

Изм.	Кол. уч.	Лист	№ док.	Подп.	Дата	2024-22-08	АС
Разраб.		Ломсков В.Л.				Капитальный ремонт здания РАН, расположенного по адресу: г. Москва, Ленинский проспект, д. 32А	
Пров.		Салахов А.Н.				Устройство потолочных конструкций	Стадия: Р; Лист: 54; Листов: 178
						Раскладка потолочных панелей, схема монтажа несущей конструкции. 208-1	Rifinitura

Согласовано


Взам.инв.№

Подп. и дата


Инв.№подл.

Формат А3


208-2

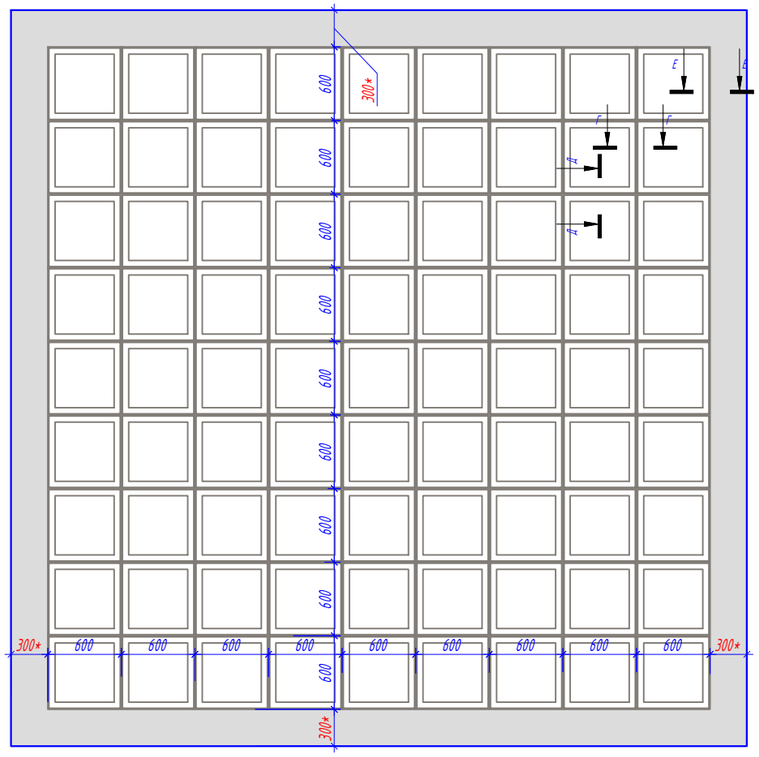


208-2

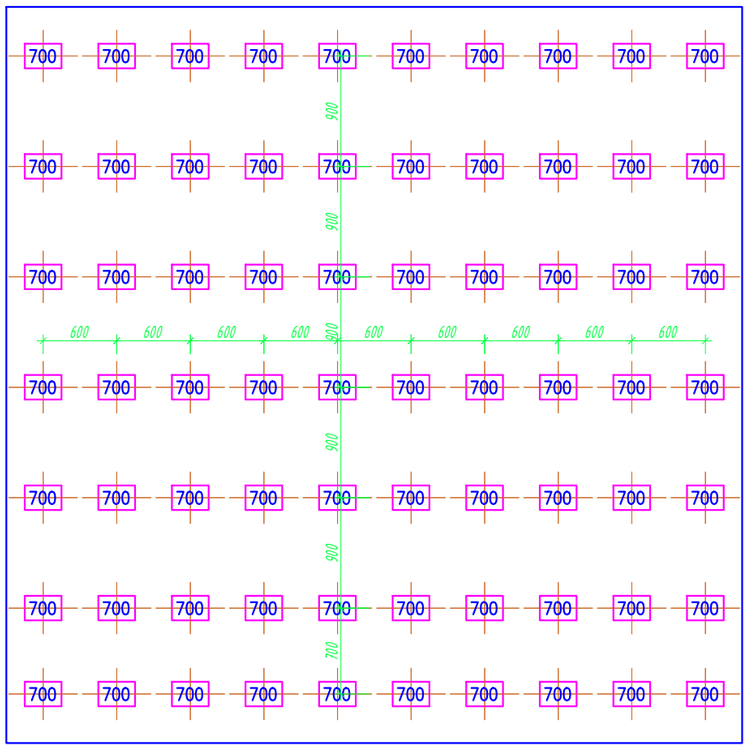

208-2

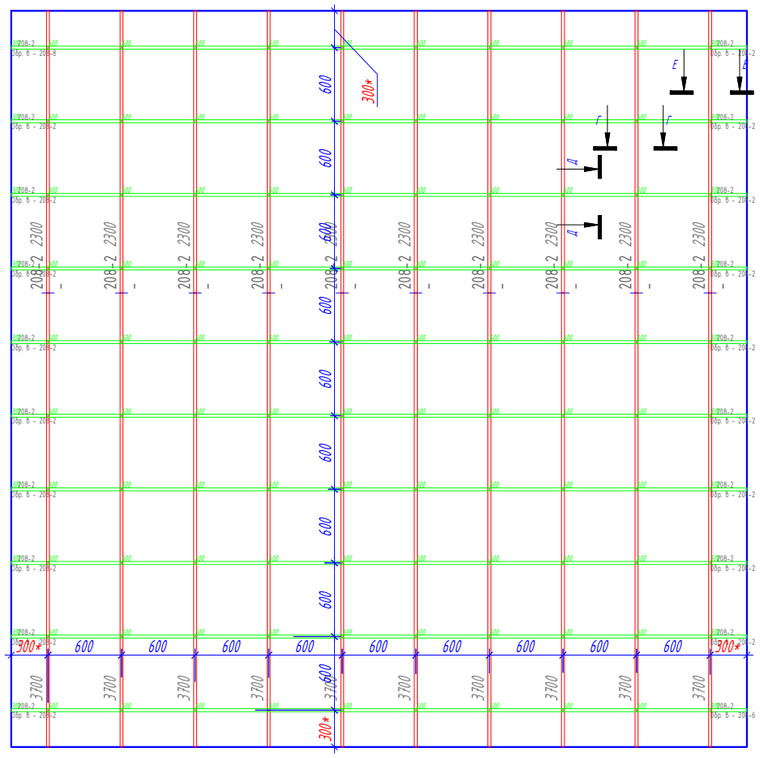

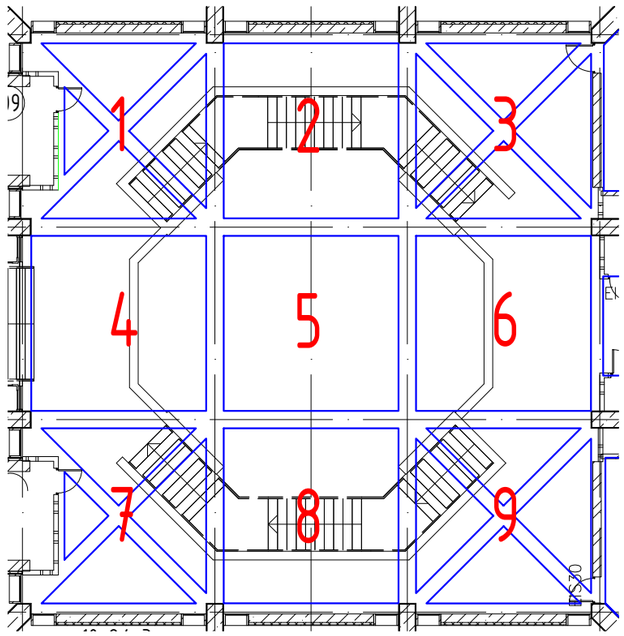

Условные обозначения:

230 – Подвес "Албес"

– Профиль PL 19x24

– Направляющая несущая 24x38 3700

– Направляющая поперечная 24x38 600

– Потолочная плита. (см приложение "Типы плит")

25.20 – Площадь плиты.

12.92 – Площадь подконструкции.

– Примыкание из ГКЛ

№ помещения — Рекомендация по применению обрезка, с учетом замка.

*Размер уточняется при монтаже.

Изм.	Кол. уч.	Лист	№ док.	Подп.	Дата
Разраб.		Ломсков В.Л.			
Пров.		Салахов А.Н.			

2024-22-08 АС

Капитальный ремонт здания РАН, расположенного по адресу: г. Москва, Ленинский проспект, д. 32А

Устройство потолочных конструкций	Стадия	Лист	Листов
	Р	55	178

Раскладка потолочных панелей, схема монтажа несущей конструкции. 208-2

Rifinitura

Согласовано


Взам.инв.№

Подп. и дата


Инв.№подл.

Формат А3


208-3

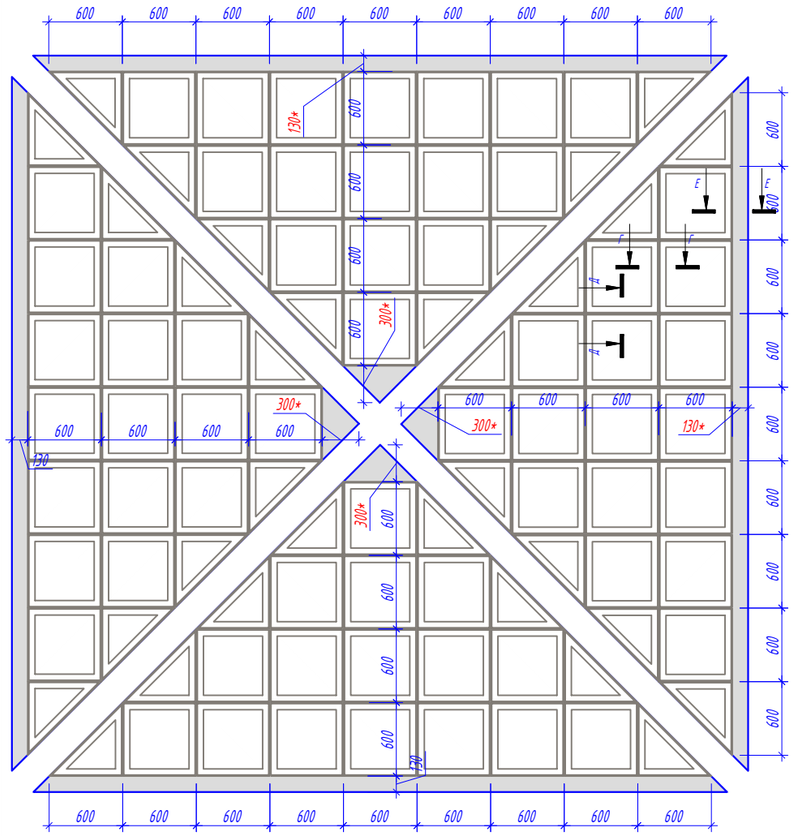


208-3

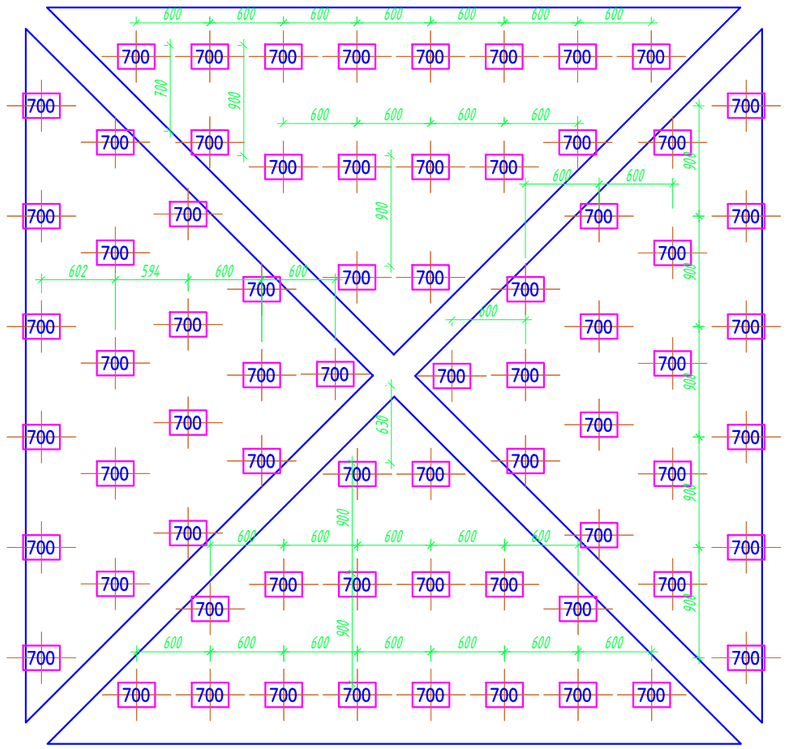

208-3

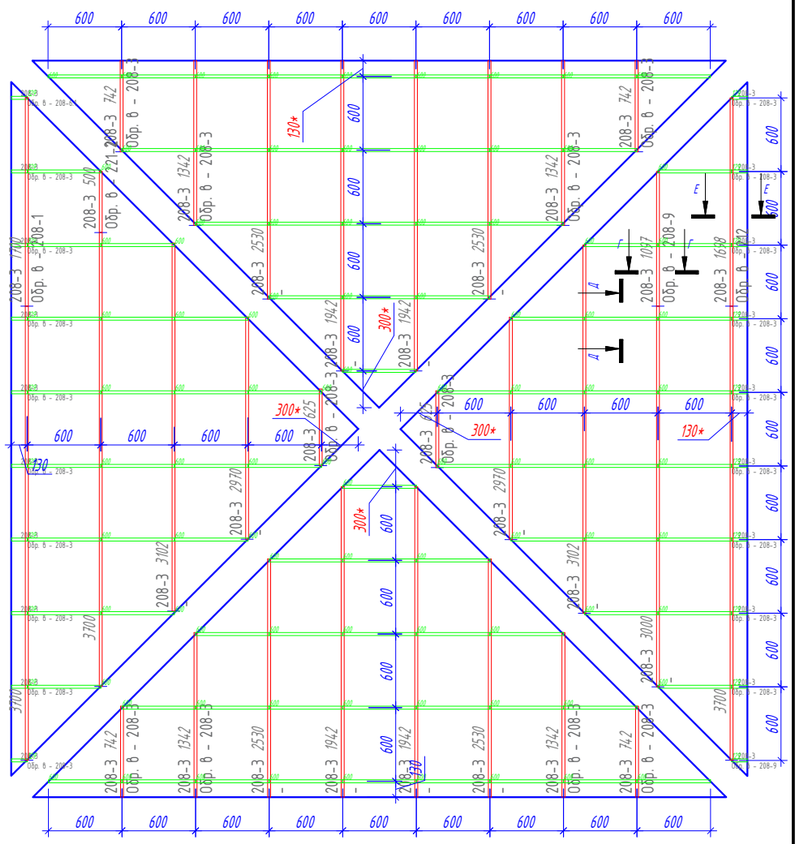

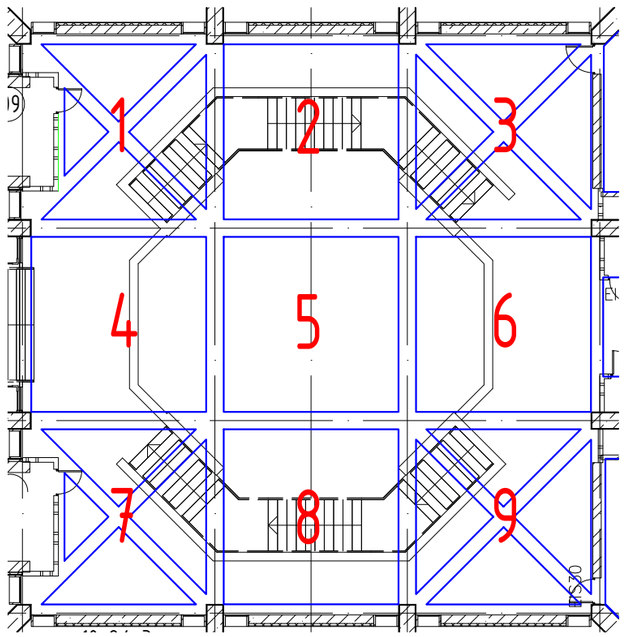

Условные обозначения:

230 - Подвес "Албес"

- Профиль PL 19x24

- Направляющая несущая 24x38 3700

- Направляющая поперечная 24x38 600

- Потолочная плита. (см приложение "Типы плит")

25.20 - Площадь плиты.

12.92 - Площадь подконструкции.

- Примыкание из ГКЛ

№ помещения — Рекомендация по применению обрезка, с учетом замка.

*Размер уточняется при монтаже.

Изм.	Кол. уч.	Лист	№ док.	Подп.	Дата
Разраб.		Ломсков В.Л.			
Пров.		Салахов А.Н.			

2024-22-08 АС

Капитальный ремонт здания РАН, расположенного по адресу: г. Москва, Ленинский проспект, д. 32А

Устройство потолочных конструкций

Стадия	Лист	Листов
Р	56	178

Раскладка потолочных панелей, схема монтажа несущей конструкции. 208-3

Rifinitura

Формат А3


Согласовано

Взам.инв.№


Подп. и дата

Инв.№подл.


208-4

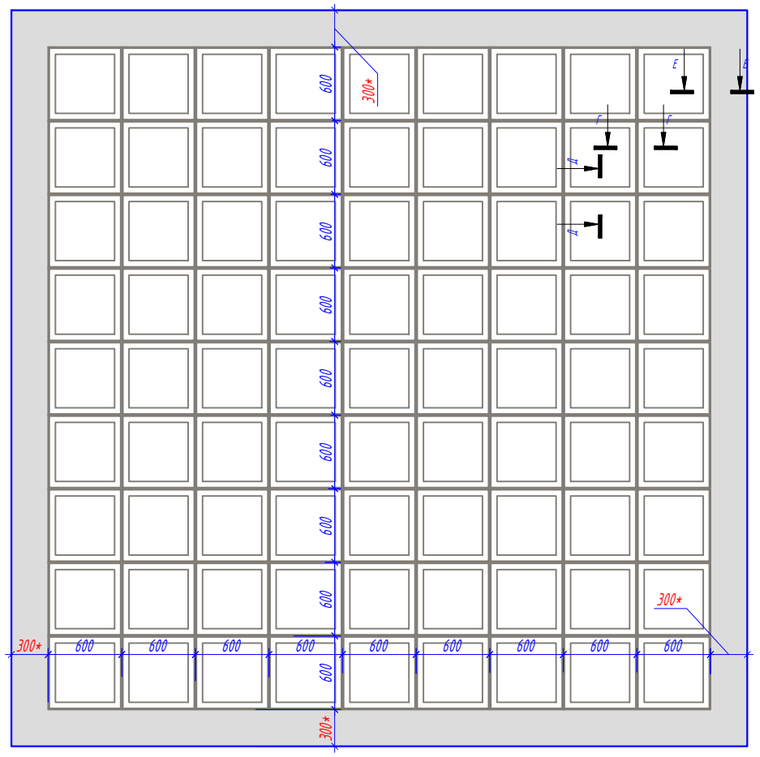


208-4

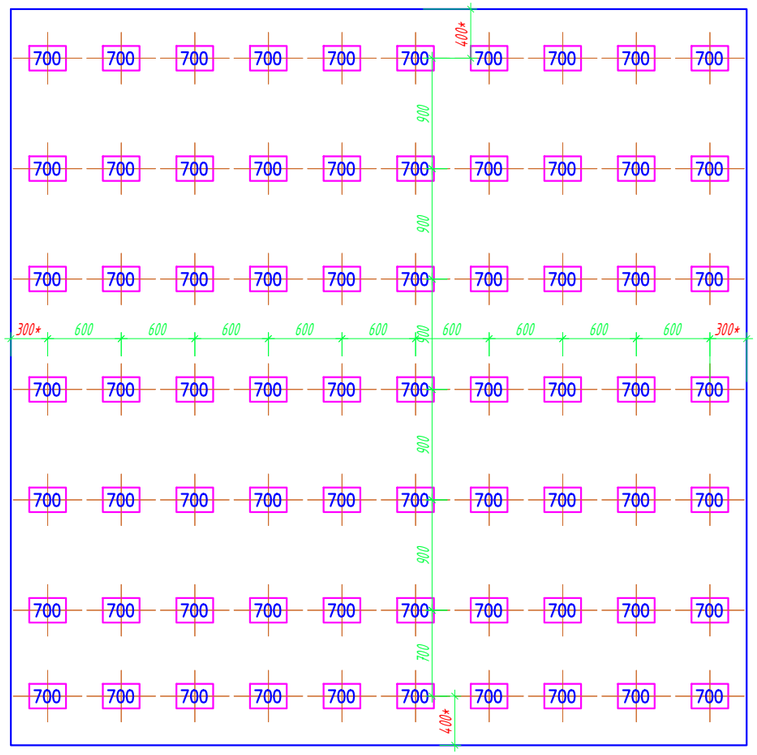

208-4

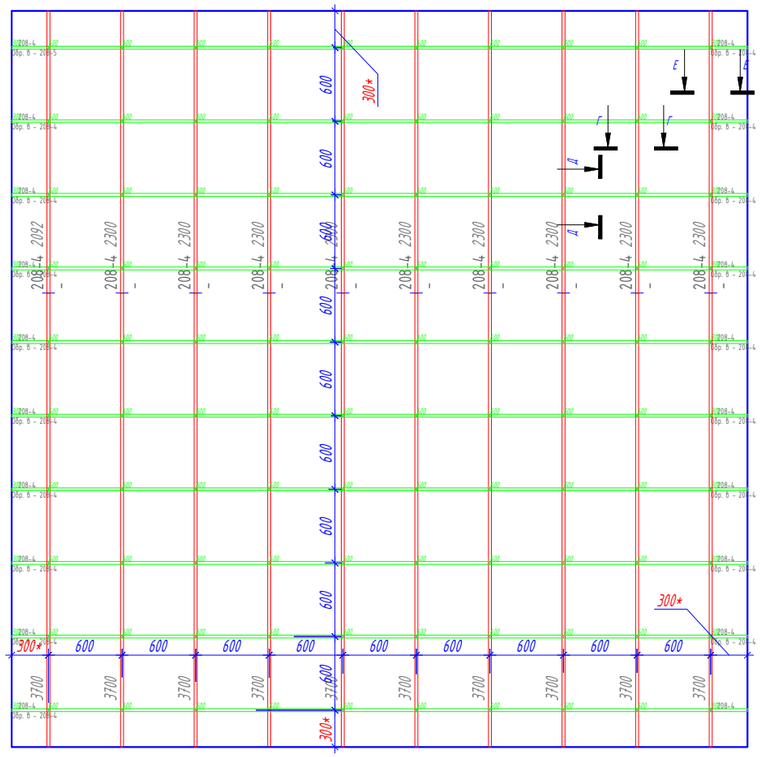

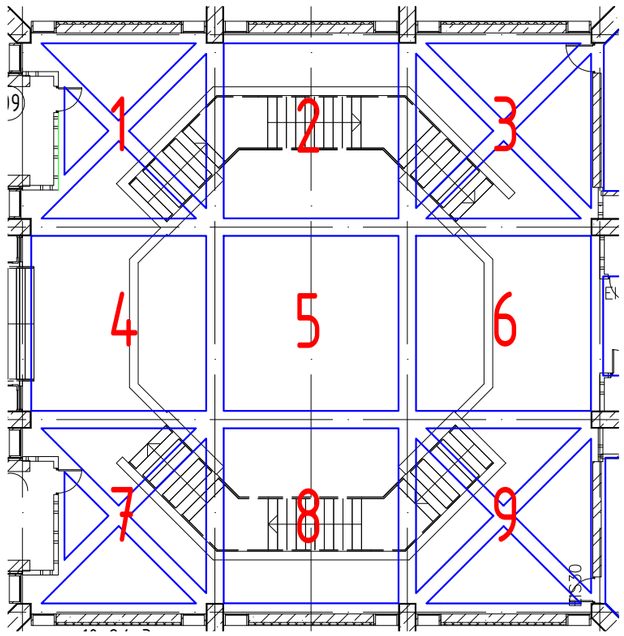

Условные обозначения:

- 230 – Подвес "Албес"
- Профиль PL 19x24
- Направляющая несущая 24x38 3700
- Направляющая поперечная 24x38 600
- Потолочная плита. (см приложение "Типы плит")
- 25.20 – Площадь плиты.
- 12.92 – Площадь подконструкции.
- Примыкание из ГКЛ
- № помещения
- Рекомендация по применению обрезка, с учетом замка.

*Размер уточняется при монтаже.

Изм.	Кол. уч.	Лист	№ док.	Подп.	Дата
Разраб.		Ломсков В.Л.			
Пров.		Салахов А.Н.			

2024-22-08 АС

Капитальный ремонт здания РАН, расположенного по адресу: г. Москва, Ленинский проспект, д. 32А

Устройство потолочных конструкций

Стадия	Лист	Листов
Р	57	178

Раскладка потолочных панелей, схема монтажа несущей конструкции. 208-4

Rifinitura

Формат А3


Согласовано

Взам.инв.№


Подп. и дата

Инв.№подл.


208-5

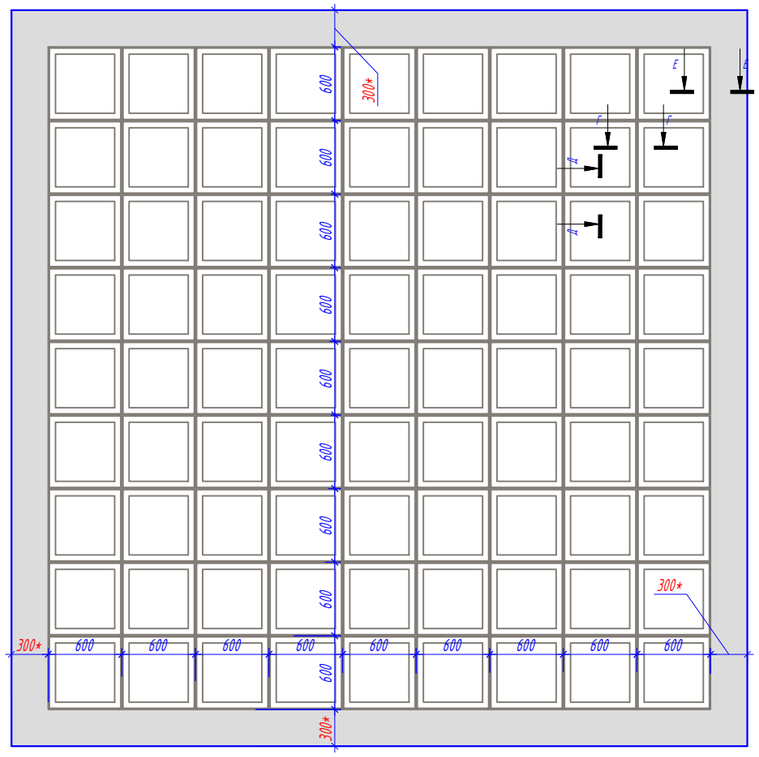


208-5

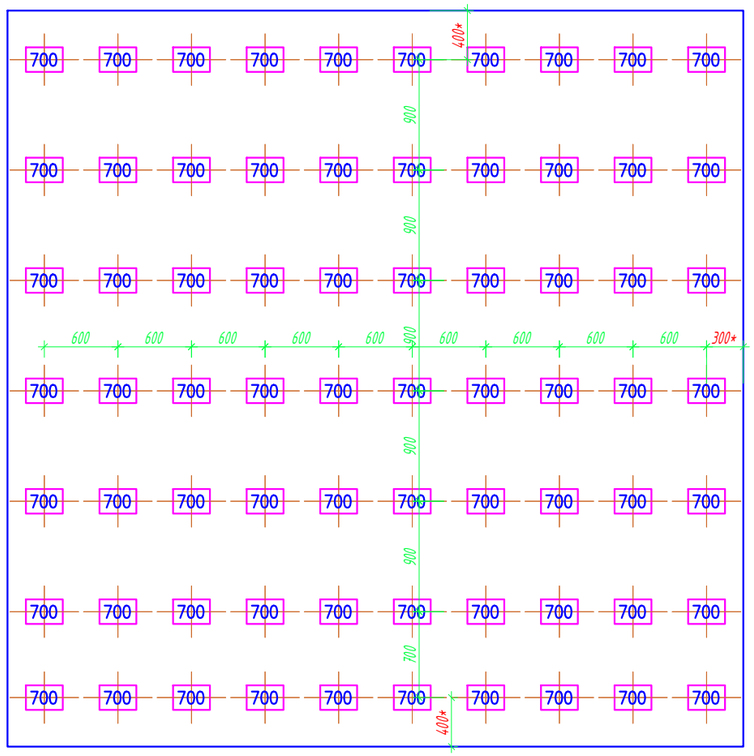

208-5

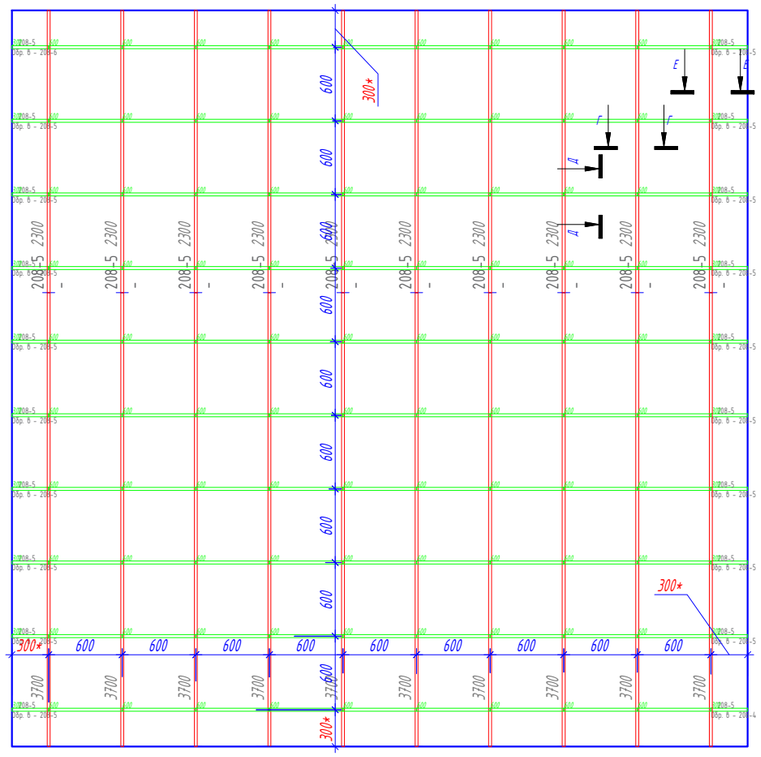

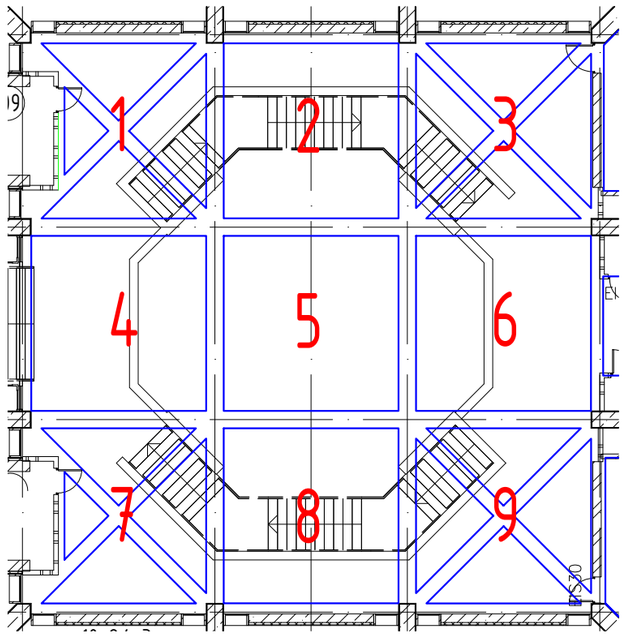

Условные обозначения:

230 - Подвес "Албес"

- Профиль PL 19x24

- Направляющая несущая 24x38 3700

- Направляющая поперечная 24x38 600

- Потолочная плита. (см приложение "Типы плит")

25.20 - Площадь плиты.

12.92 - Площадь подконструкции.

- Примыкание из ГКЛ

№ помещения

Рекомендация по применению обрезка, с учетом замка.

*Размер уточняется при монтаже.

Изм.	Кол. уч.	Лист	№ док.	Подп.	Дата
Разраб.		Ломсков В.Л.			
Пров.		Салахов А.Н.			

2024-22-08 АС

Капитальный ремонт здания РАН, расположенного по адресу: г. Москва, Ленинский проспект, д. 32А

Устройство потолочных конструкций

Стадия	Лист	Листов
Р	58	178

Раскладка потолочных панелей, схема монтажа несущей конструкции. 208-5

Rifinitura

Формат А3


Согласовано

Взам.инв.№


Подп. и дата

Инв.№подл.


208-6

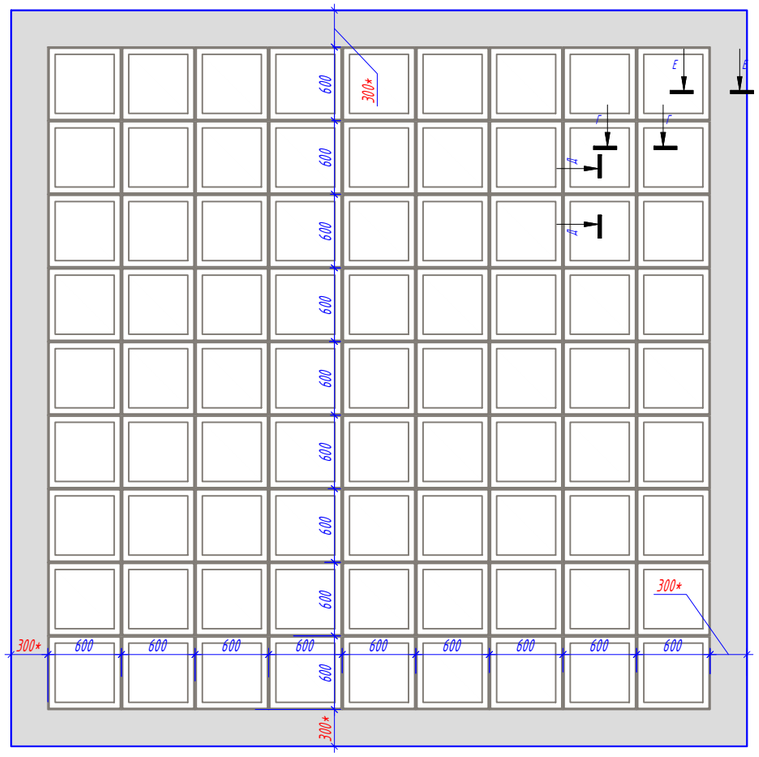


208-6

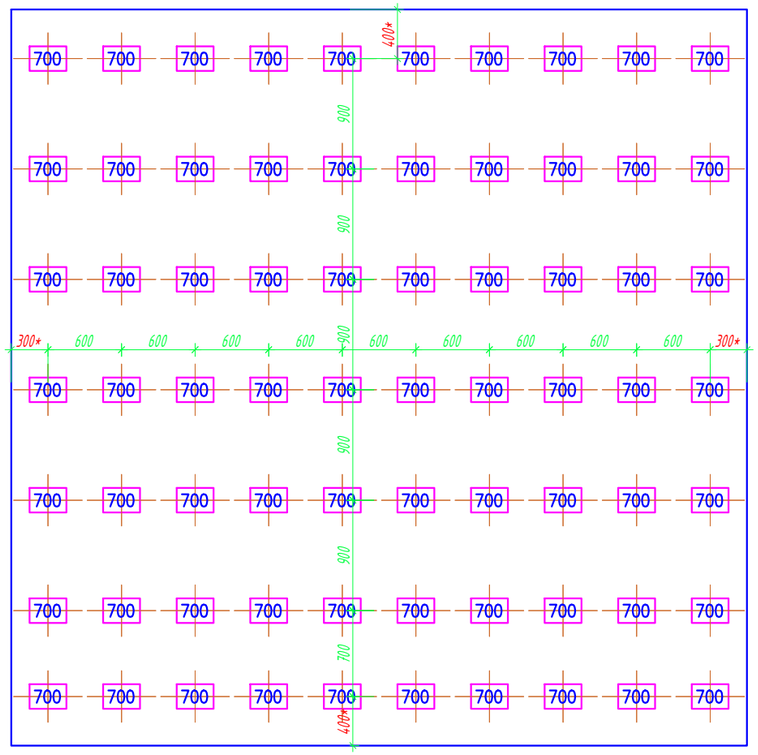

208-6

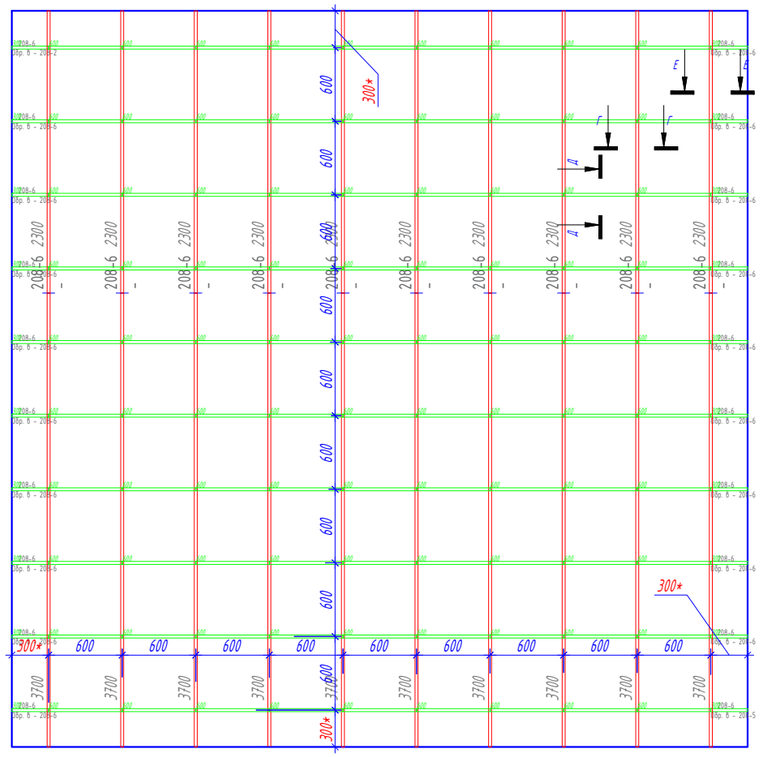

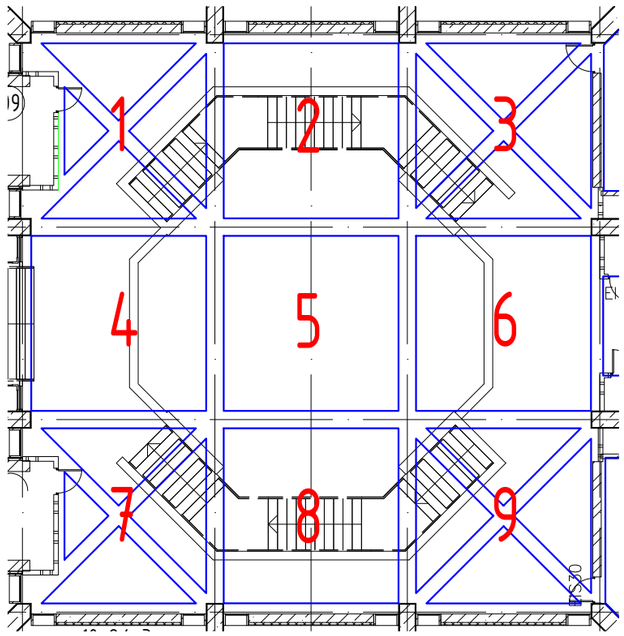

Условные обозначения:

230 – Подвес "Албес"

– Профиль PL 19x24

– Направляющая несущая 24x38 3700

– Направляющая поперечная 24x38 600

– Потолочная плита. (см приложение "Типы плит")

25.20 – Площадь плиты.

12.92 – Площадь подконструкции.

– Примыкание из ГКЛ

№ помещения

Рекомендация по применению обрезка, с учетом замка.

*Размер уточняется при монтаже.

Изм.	Кол. уч.	Лист	№ док.	Подп.	Дата
Разраб.		Ломсков В.Л.			
Пров.		Салахов А.Н.			

2024-22-08 АС

Капитальный ремонт здания РАН, расположенного по адресу: г. Москва, Ленинский проспект, д. 32А

Устройство потолочных конструкций

Стадия	Лист	Листов
Р	59	178

Раскладка потолочных панелей, схема монтажа несущей конструкции. 208-6

Rifinitura

Формат А3


Согласовано

Взам.инв.№


Подп. и дата

Инв.№подл.


208-7

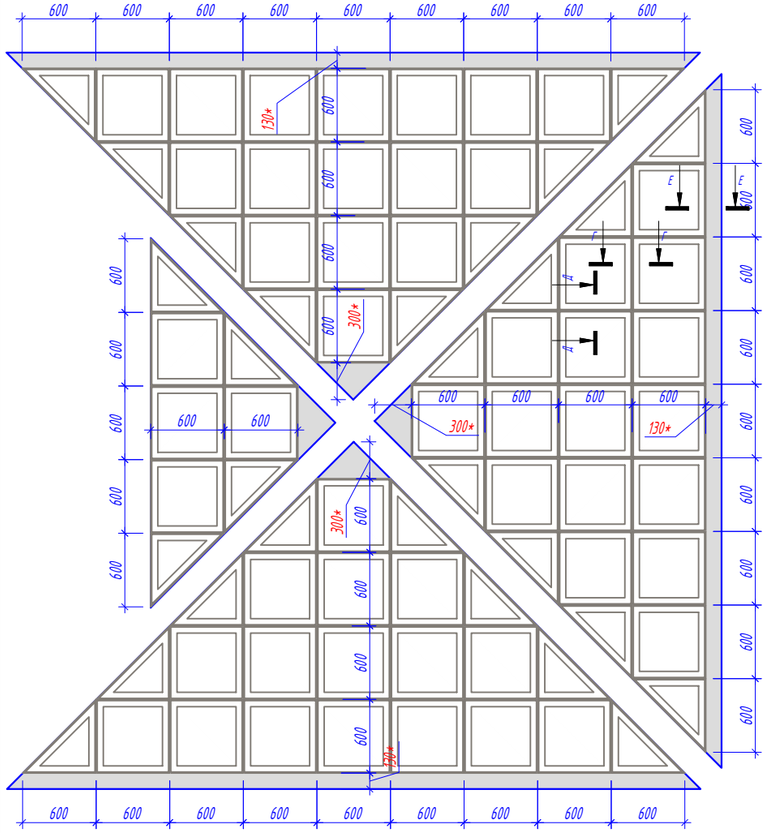


208-7

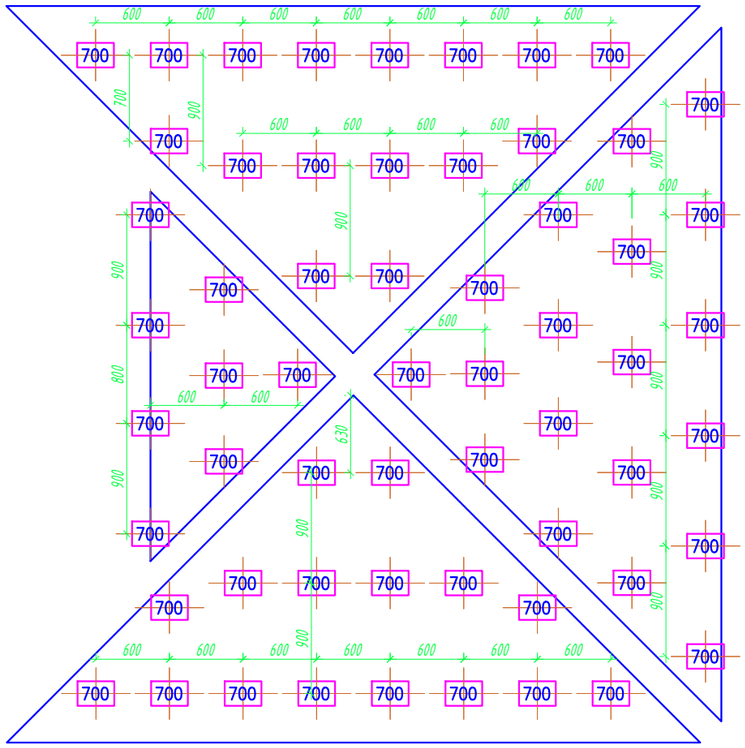

208-7

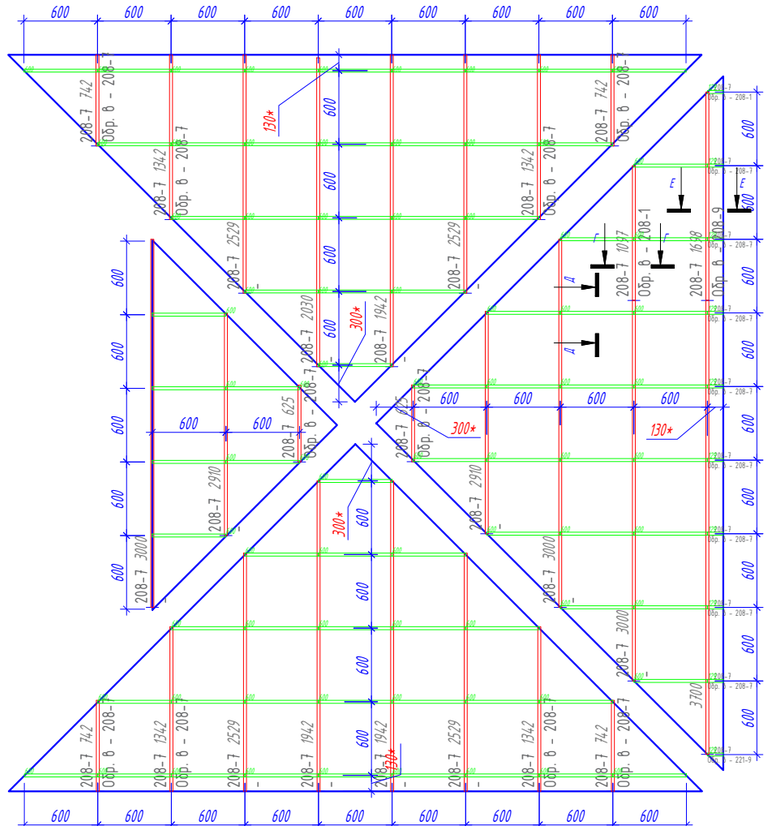

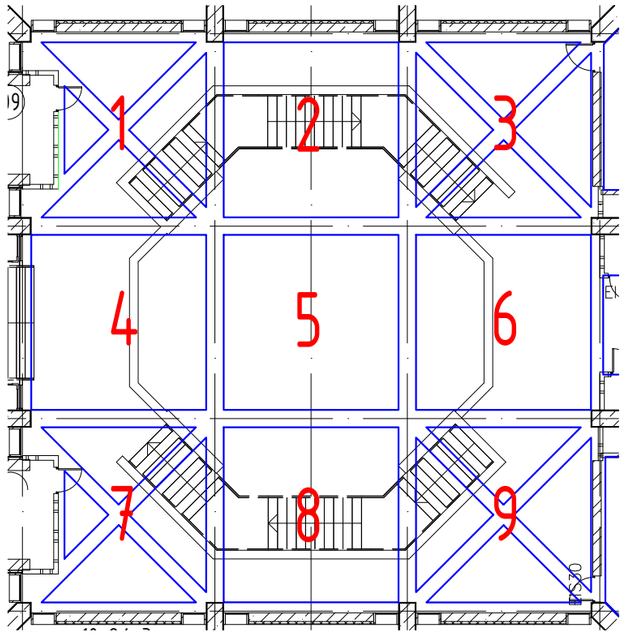

Условные обозначения:

- 230 – Подвес "Албес"
- Профиль PL 19x24
- Направляющая несущая 24x38 3700
- Направляющая поперечная 24x38 600
- Потолочная плита. (см приложение "Типы плит")
- 25.20 – Площадь плиты.
- 12.92 – Площадь подконструкции.
- Примыкание из ГКЛ

№ помещения — Рекомендация по применению обрезка, с учетом замка.

*Размер уточняется при монтаже.

Изм.	Кол. уч.	Лист	№ док.	Подп.	Дата
Разраб.		Ломсков В.Л.			
Пров.		Салахов А.Н.			

2024-22-08 АС

Капитальный ремонт здания РАН, расположенного по адресу: г. Москва, Ленинский проспект, д. 32А

Устройство потолочных конструкций

Стадия	Лист	Листов
Р	60	178

Раскладка потолочных панелей, схема монтажа несущей конструкции. 208-7

Rifinitura

Формат А3


Согласовано

Взам.инв.№


Подп. и дата

Инв.№подл.


208-8

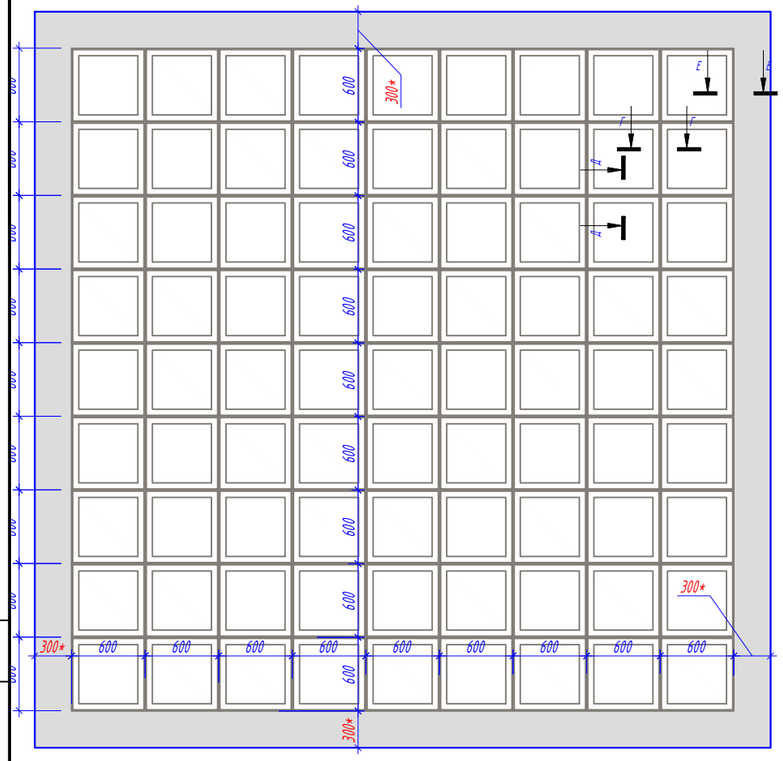


208-8

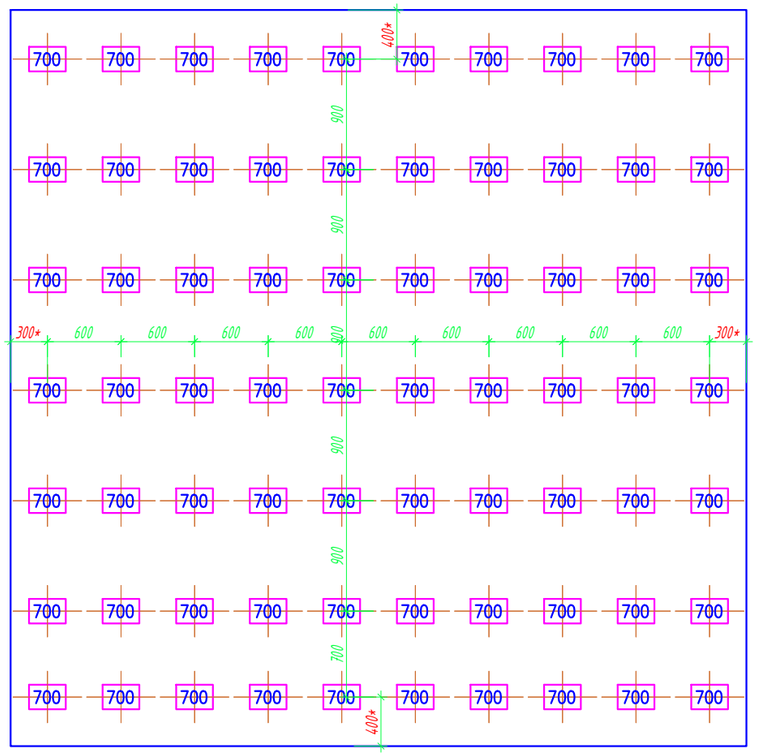

208-8

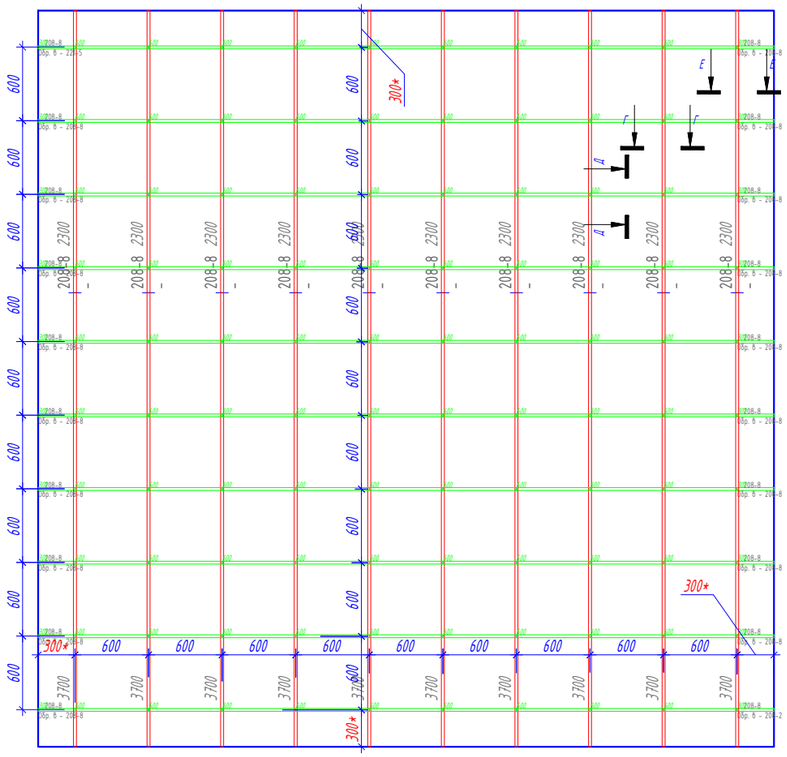

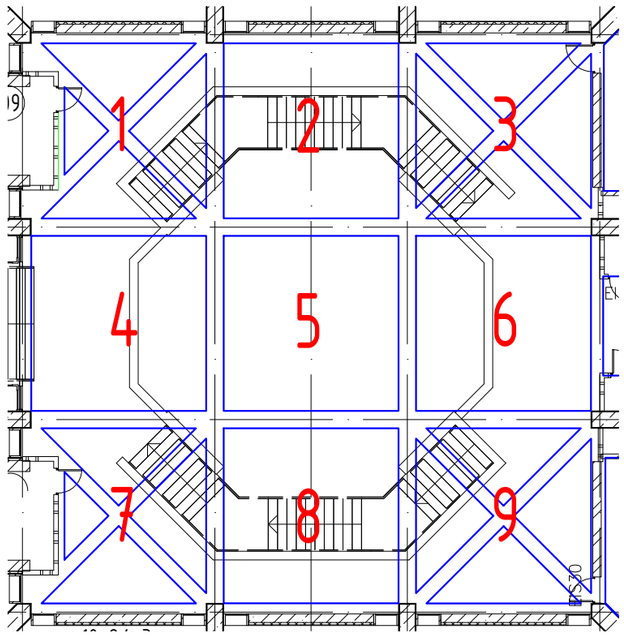

Условные обозначения:

230 - Подвес "Албес"

- Профиль PL 19x24

- Направляющая несущая 24x38 3700

- Направляющая поперечная 24x38 600

- Потолочная плита. (см приложение "Типы плит")

25.20 - Площадь плиты.

12.92 - Площадь подконструкции.

- Примыкание из ГКЛ

№ помещения

Рекомендация по применению обрезка, с учетом замка.

*Размер уточняется при монтаже.

Изм.	Кол. уч.	Лист	№ док.	Подп.	Дата
Разраб.		Ломсков В.Л.			
Пров.		Салахов А.Н.			

2024-22-08 АС

Капитальный ремонт здания РАН, расположенного по адресу: г. Москва, Ленинский проспект, д. 32А

Устройство потолочных конструкций

Стадия	Лист	Листов
Р	61	178

Раскладка потолочных панелей, схема монтажа несущей конструкции. 208-8

Rifinitura

Формат А3


Согласовано

Взам.инв.№


Подп. и дата

Инв.№подл.


208-9

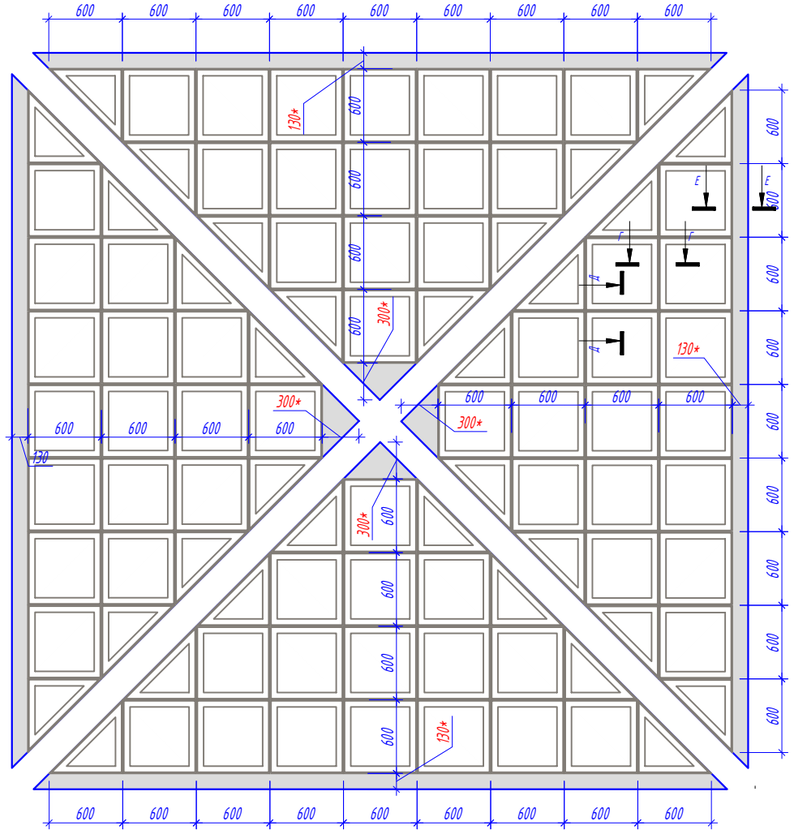


208-9

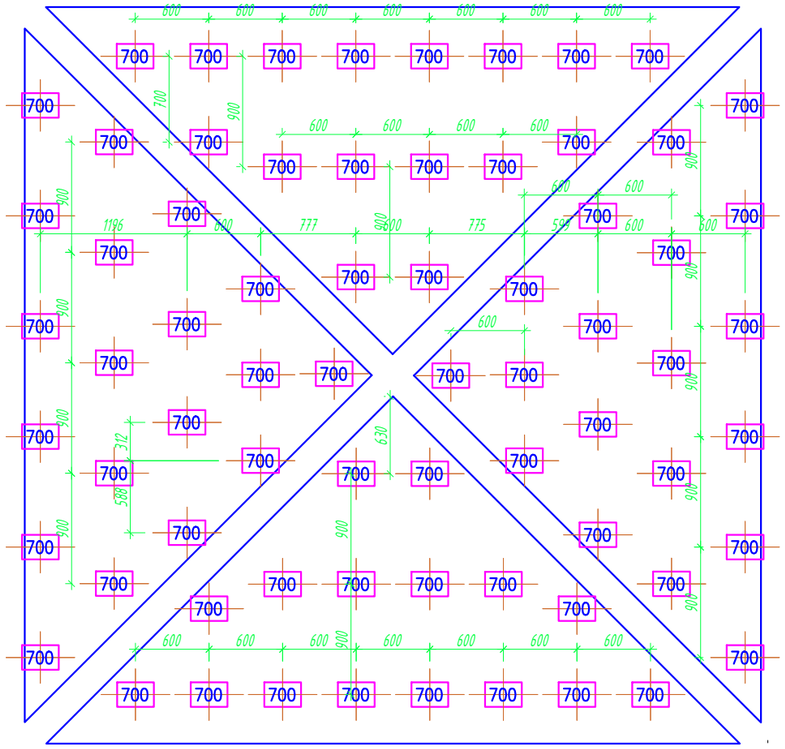

208-9

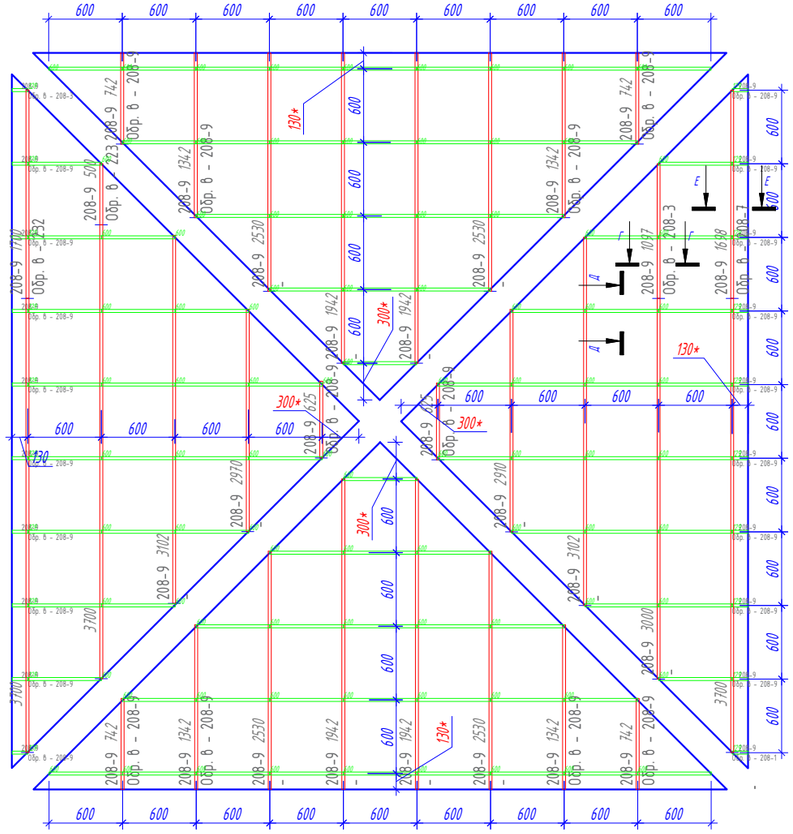

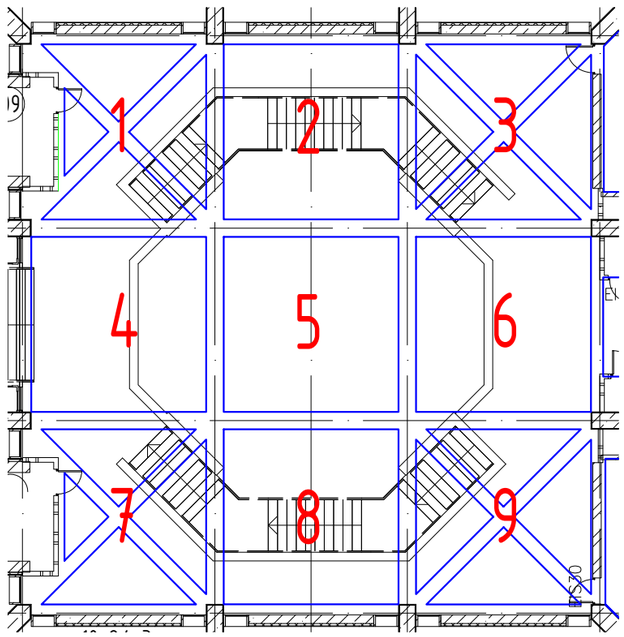

Условные обозначения:

230 – Подвес "Албес"

– Потолочная плита. (см приложение "Типы плит")

– Профиль PL 19x24

25.20 – Площадь плиты.

– Направляющая несущая 24x38 3700

12.92 – Площадь подконструкции.

– Направляющая поперечная 24x38 600

– Примыкание из ГКЛ

№ помещения

Рекомендация по применению обрезка, с учетом замка.

*Размер уточняется при монтаже.

Изм.	Кол. уч.	Лист	№ док.	Подп.	Дата
Разраб.		Ломсков В.Л.			
Пров.		Салахов А.Н.			

2024-22-08 АС

Капитальный ремонт здания РАН, расположенного по адресу: г. Москва, Ленинский проспект, д. 32А

Устройство потолочных конструкций

Стадия	Лист	Листов
Р	62	178

Раскладка потолочных панелей, схема монтажа несущей конструкции. 208-9

Rifinitura

Формат А3

Согласовано


Взам.инв.№

Подп. и дата

Инв.№подл.


212

15.84

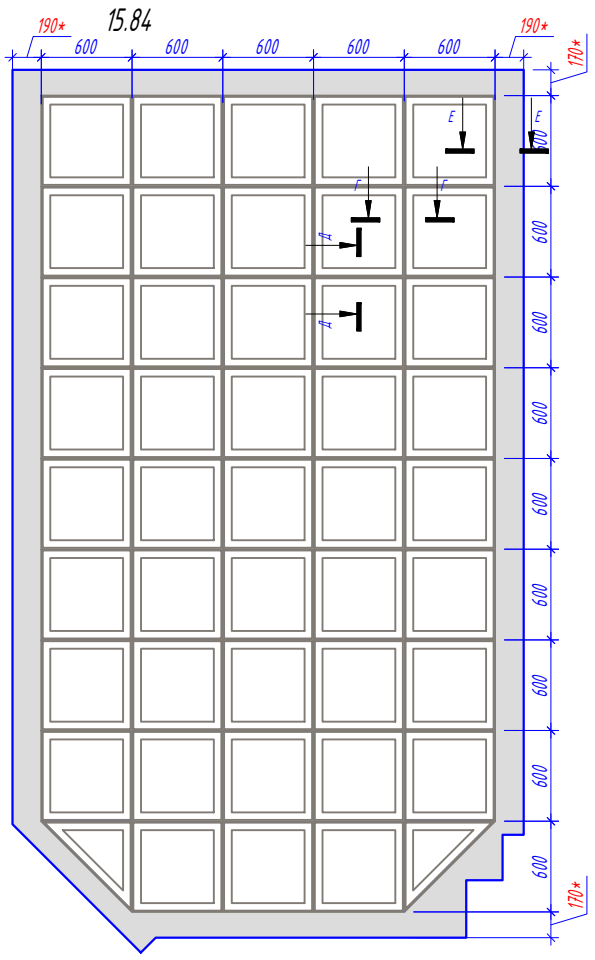


212

18.94

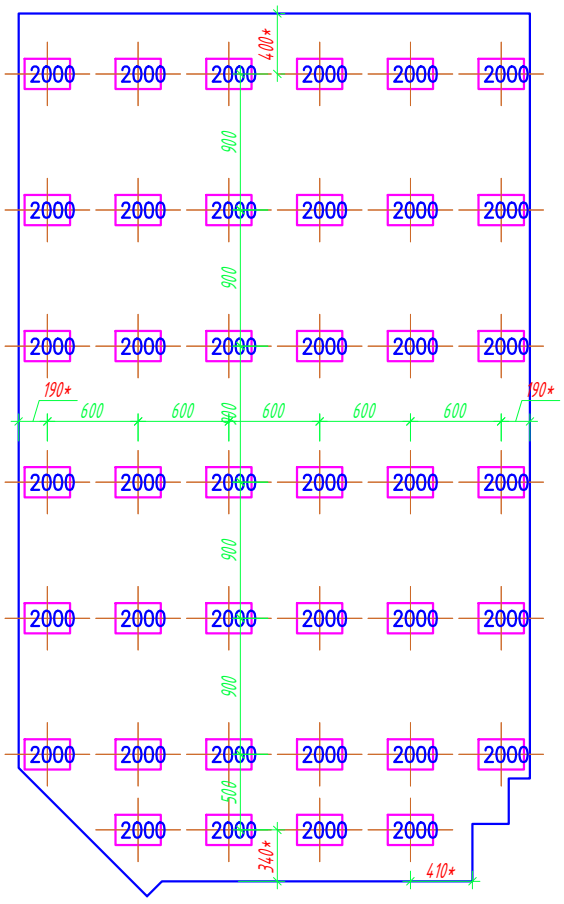


212

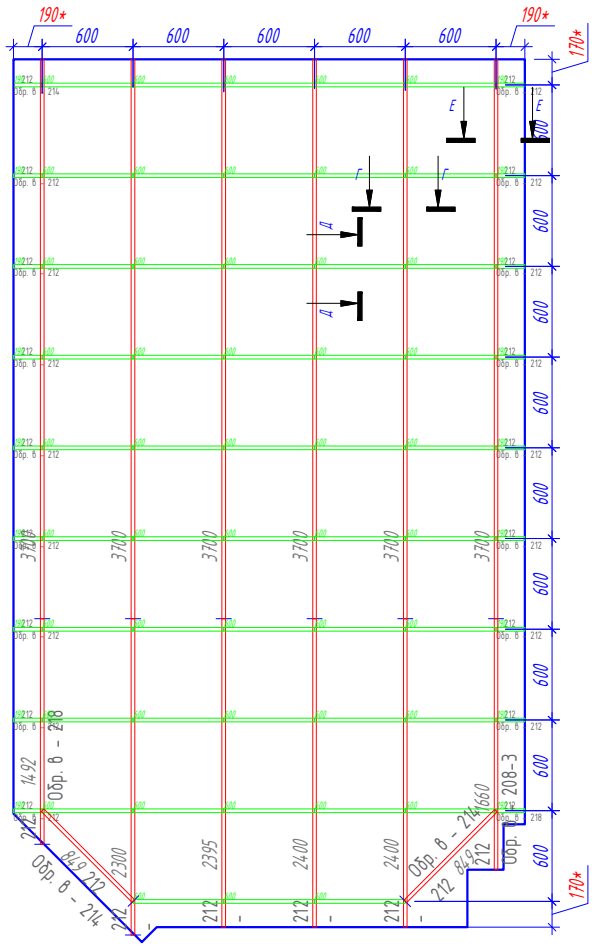


216

23.76

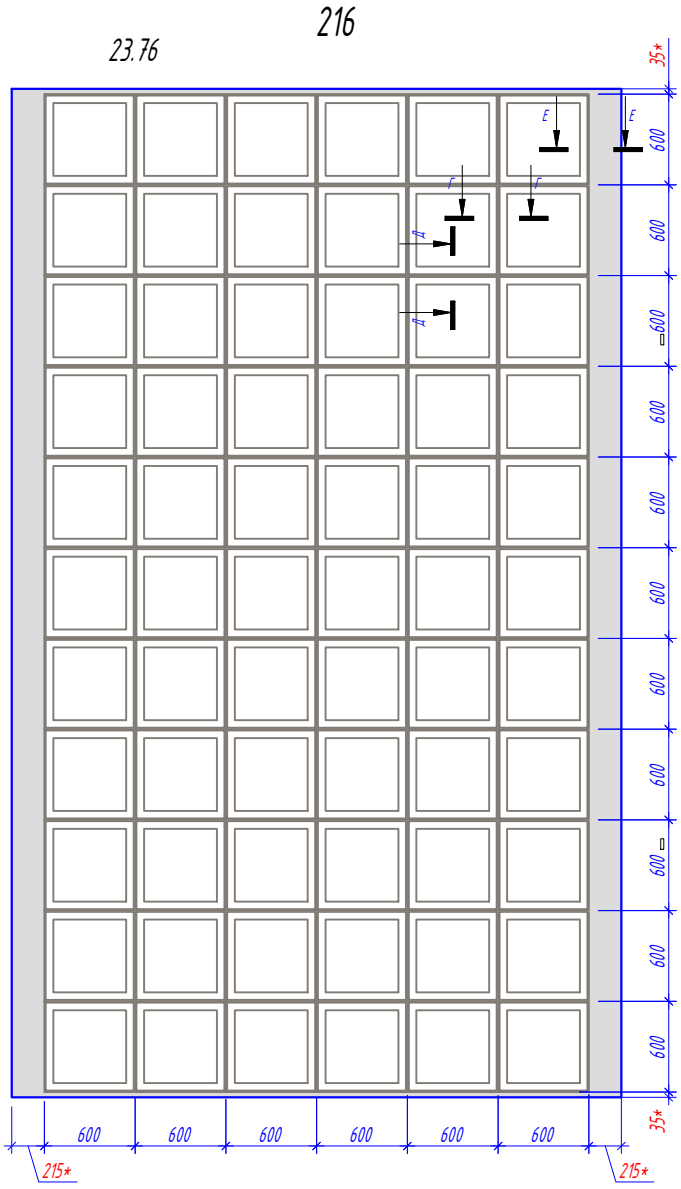


216

26.88

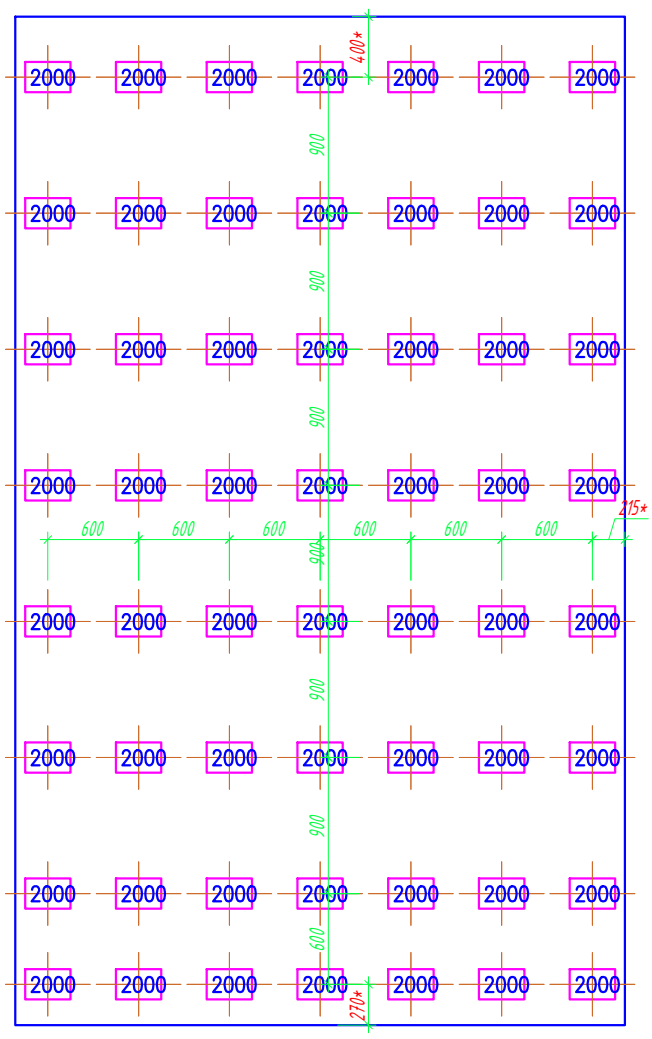

216

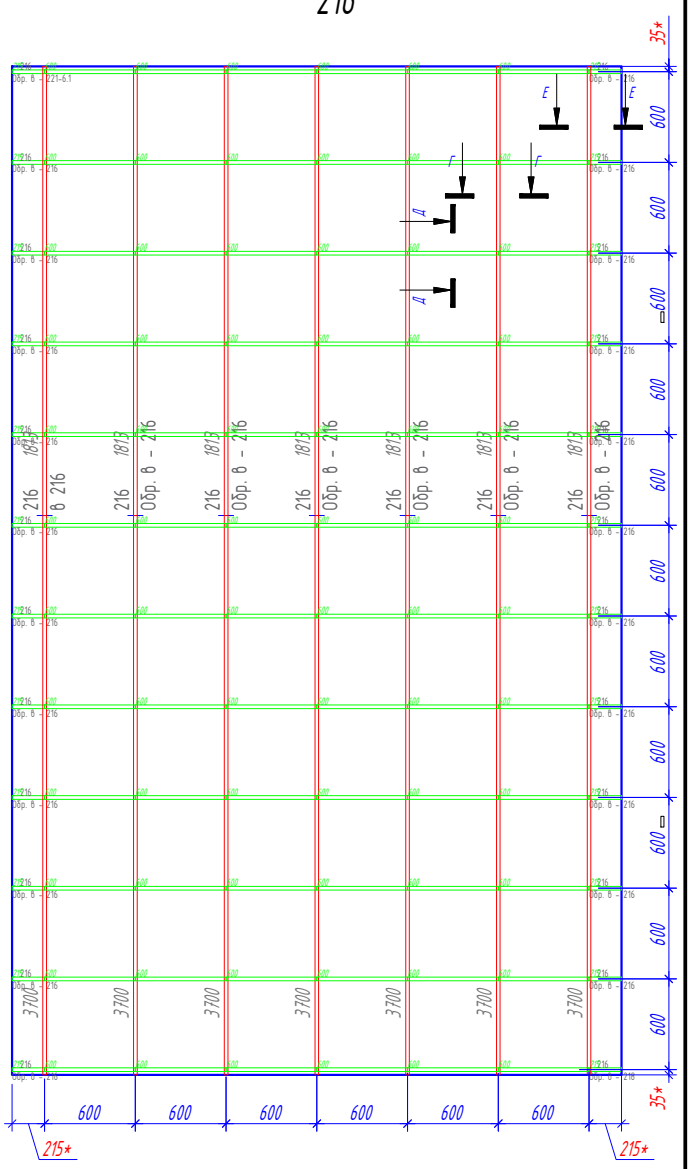

Согласовано

Взам.инв.№

Подп. и дата

Инв.№подл.

Условные обозначения:

- 230 – Подвес "Албес"
- – Профиль PL 19x24
- – Направляющая несущая 24x38 3700
- – Направляющая поперечная 24x38 600
- – Потолочная плита. (см приложение "Типы плит")
- 25.20 – Площадь плиты.
- 12.92 – Площадь подконструкции.
- – Примыкание из ГКЛ

№ помещения — Рекомендация по применению обрезка, с учетом замка.

*Размер уточняется при монтаже.

Изм.	Кол. уч.	Лист	№ док.	Подп.	Дата
Разраб.		Ломсков В.Л.			
Пров.		Салахов А.Н.			

2024-22-08 АС

Капитальный ремонт здания РАН, расположенного по адресу: г. Москва, Ленинский проспект, д. 32А

Устройство потолочных конструкций


Стадия	Лист	Листов
Р	63	178

Раскладка потолочных панелей, схема монтажа несущей конструкции. 212 216


Rifinitura

Формат А3


221-6.1

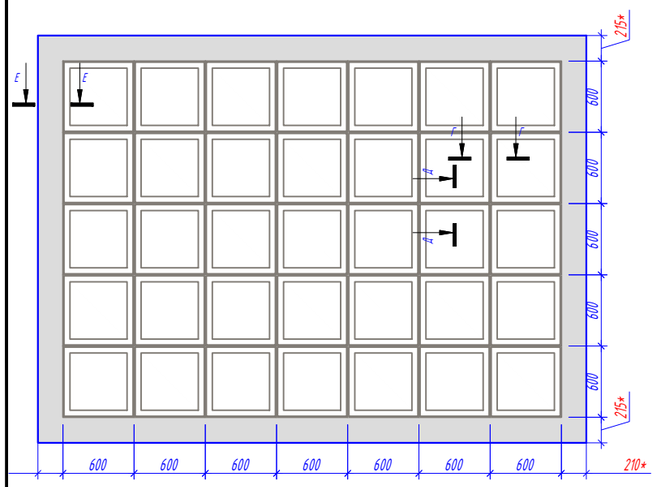

221-6.1

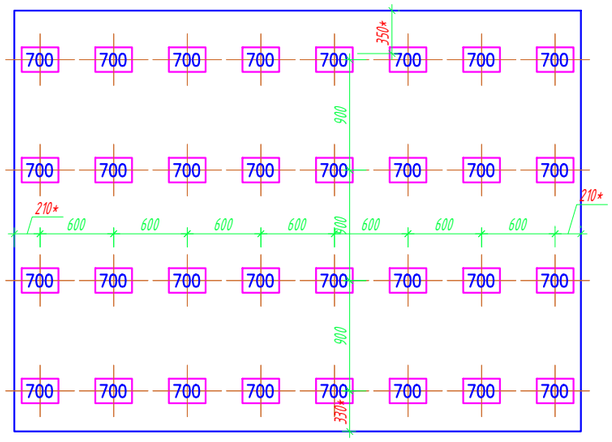


221-6.1

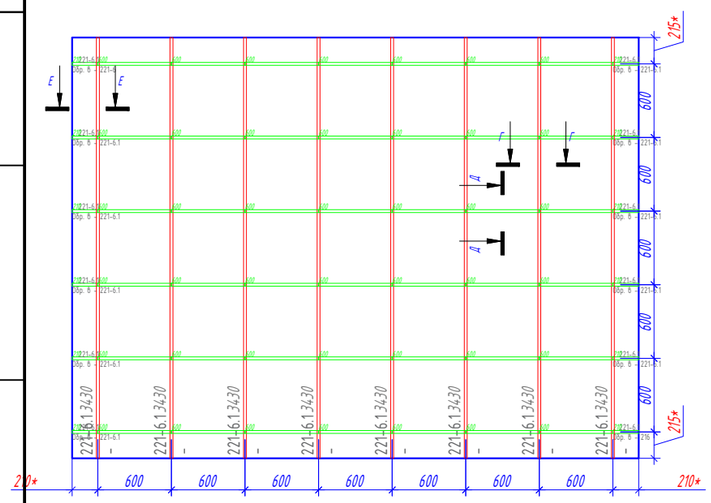


214

15.84

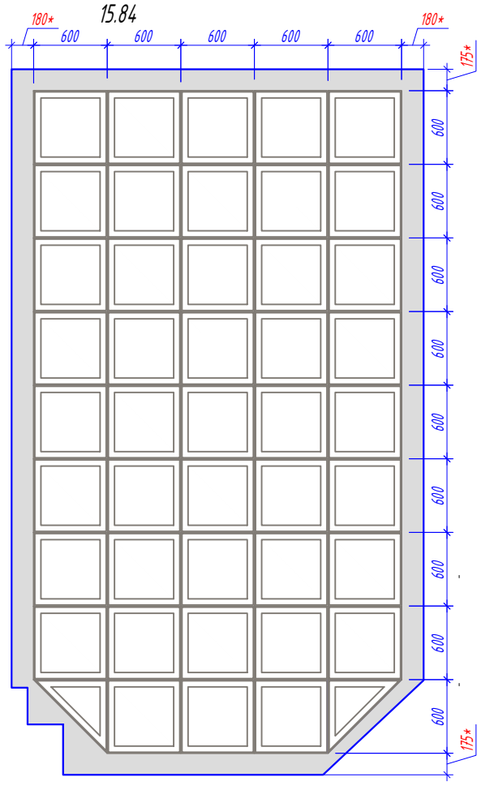


214


18.79

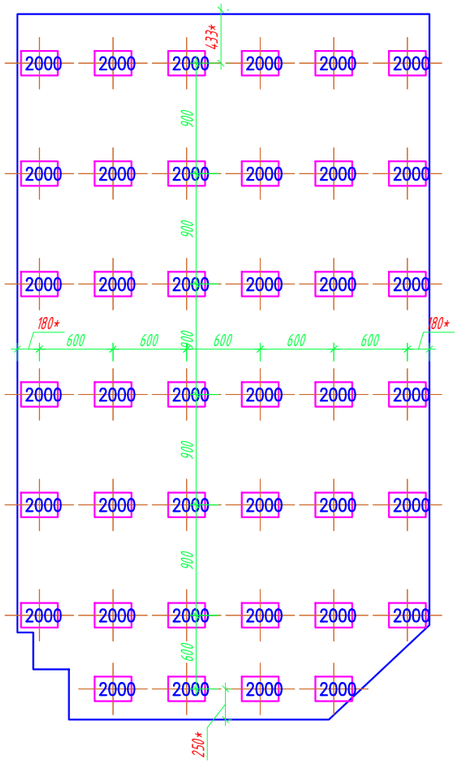


214

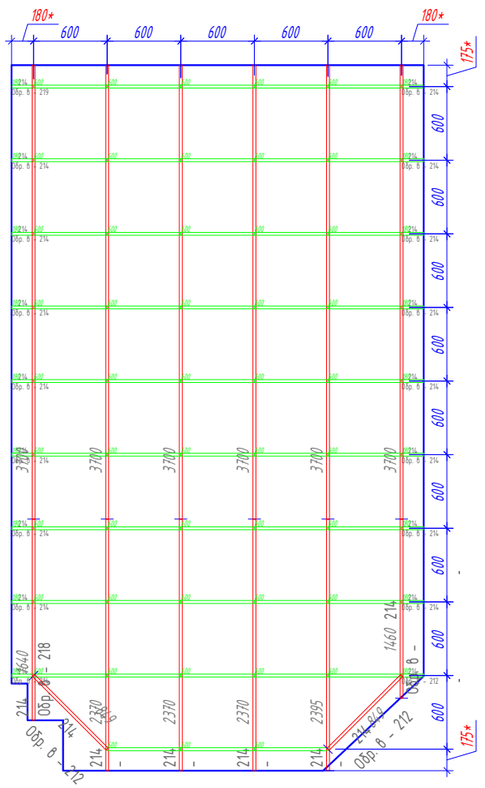


221-4.1

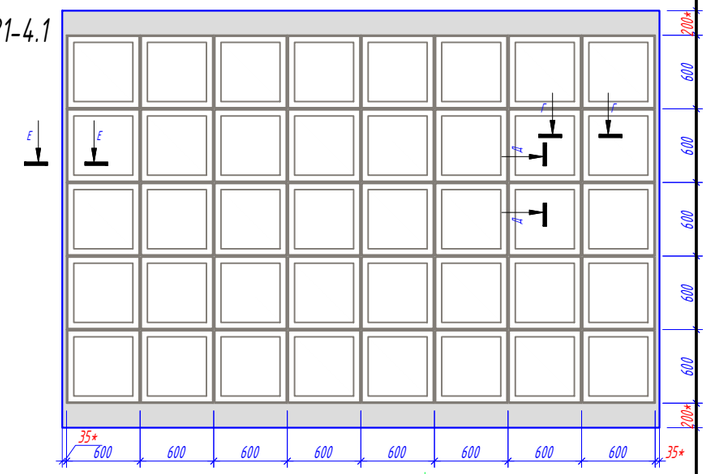

221-4.1

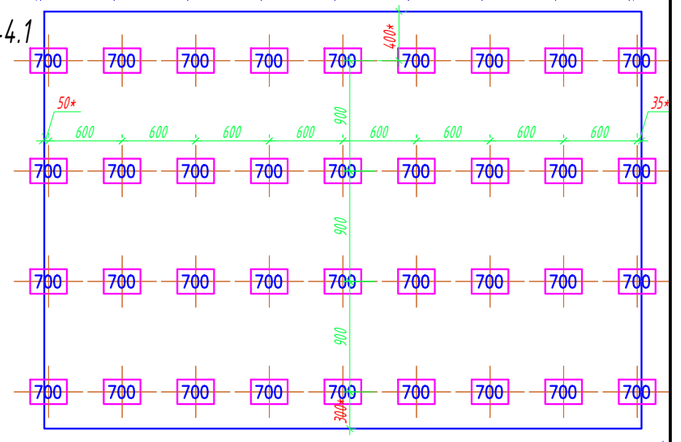

221-4.1

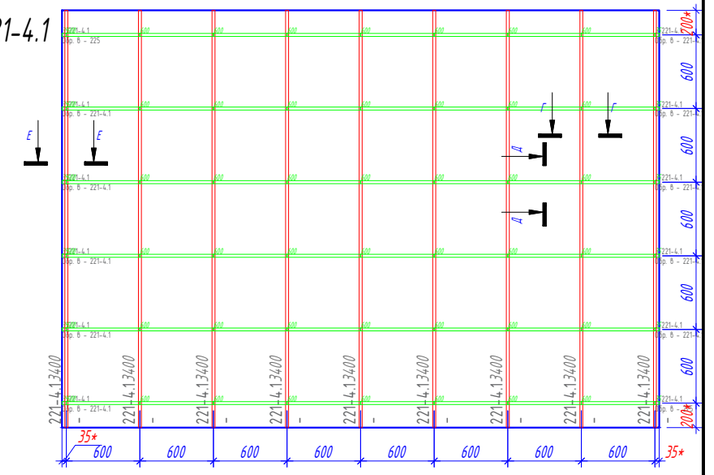

Условные обозначения:

230 – Подвес "Албес"

– Профиль PL 19x24

– Направляющая несущая 24x38 3700

– Направляющая поперечная 24x38 600

– Потолочная плита. (см приложение "Типы плит")

25.20 – Площадь плиты.

12.92 – Площадь подконструкции.

– Примыкание из ГКЛ

№ помещения

Рекомендация по применению обрезка, с учетом замка.

*Размер уточняется при монтаже.

Согласовано

Взам.инв.№

Подп. и дата

Инв.№подл.

Изм.	Кол. уч.	Лист	№ док.	Подп.	Дата
Разраб.		Ломсков В.Л.			
Пров.		Салахов А.Н.			

2024-22-08 АС

Капитальный ремонт здания РАН, расположенного по адресу: г. Москва, Ленинский проспект, д. 32А

Устройство потолочных конструкций


Стадия	Лист	Листов
Р	64	178

Раскладка потолочных панелей, схема монтажа несущей конструкции. 214


Rifinitura

Формат А3


208-6.1

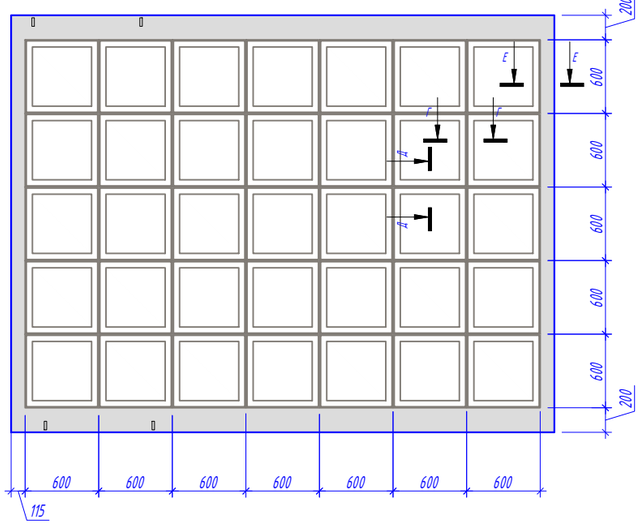

208-6.1

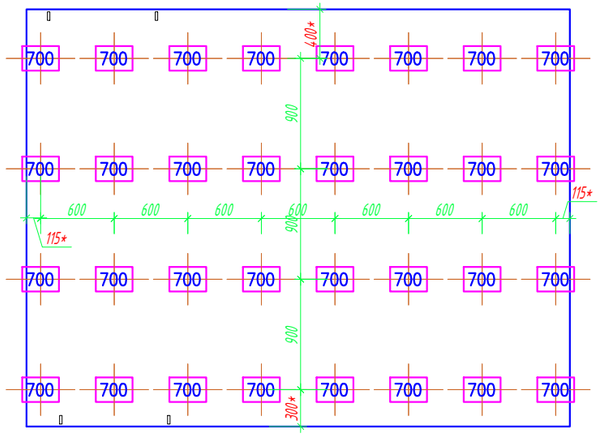


208-6.1

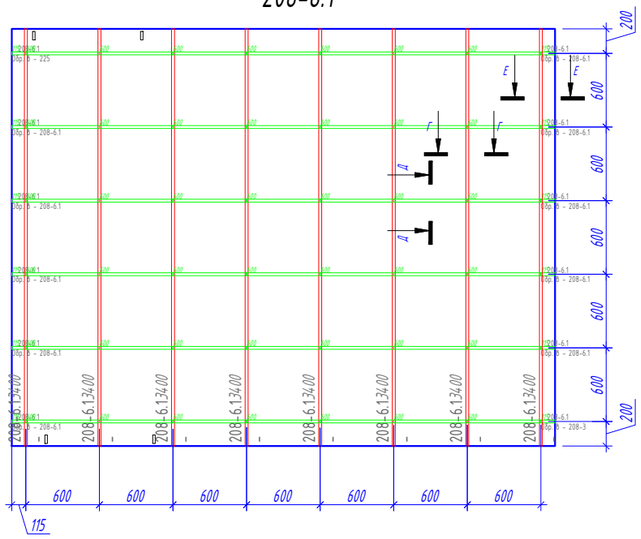


218

15.84

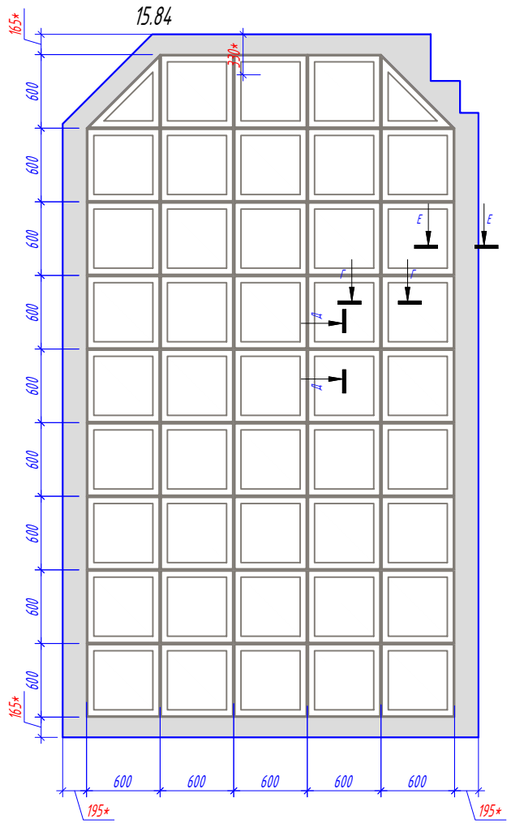


218

18.97

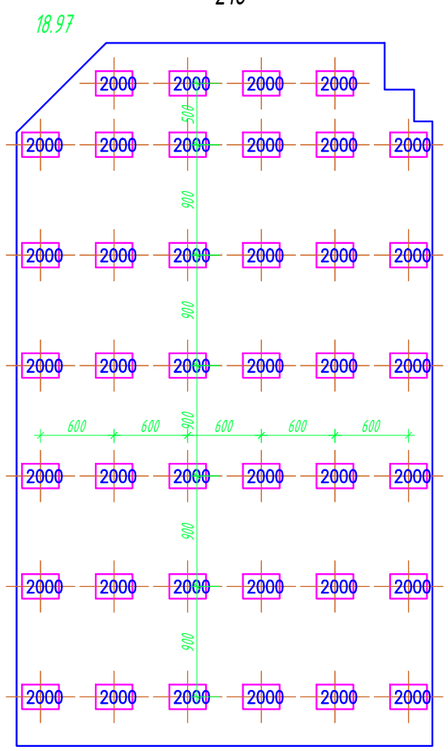

218

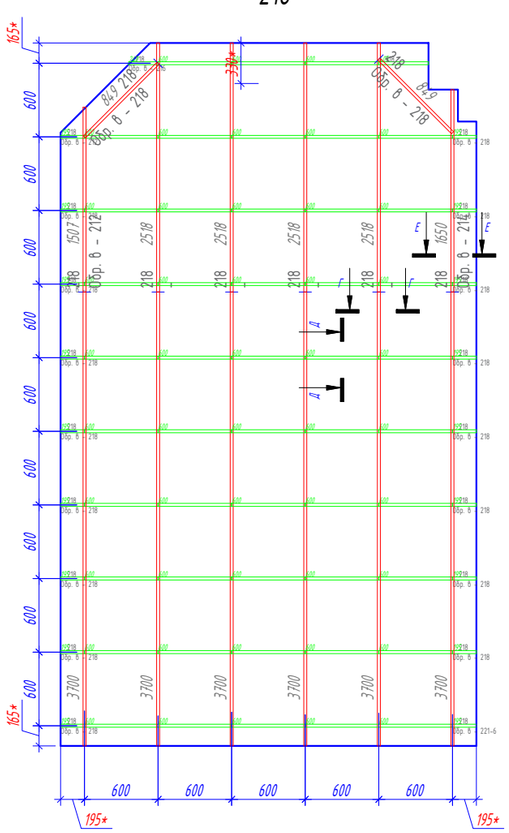

Условные обозначения:

230 - Подвес "Албес"

- Профиль PL 19x24

- Направляющая несущая 24x38 3700

- Направляющая поперечная 24x38 600

- Потолочная плита. (см приложение "Типы плит")

25.20 - Площадь плиты.

12.92 - Площадь подконструкции.

- Примыкание из ГКЛ

№ помещения

Рекомендация по применению обрезка, с учетом замка.

*Размер уточняется при монтаже.

Изм.	Кол. уч.	Лист	№ док.	Подп.	Дата
Разраб.		Ломсков В.Л.			
Пров.		Салахов А.Н.			

2024-22-08 АС

Капитальный ремонт здания РАН, расположенного по адресу: г. Москва, Ленинский проспект, д. 32А

Устройство потолочных конструкций

Стадия	Лист	Листов
Р	65	178

Раскладка потолочных панелей, схема монтажа несущей конструкции. 218

Rifinitura


Согласовано


Взам.инв.№


Подп. и дата

Инв.№подл.

Формат А3

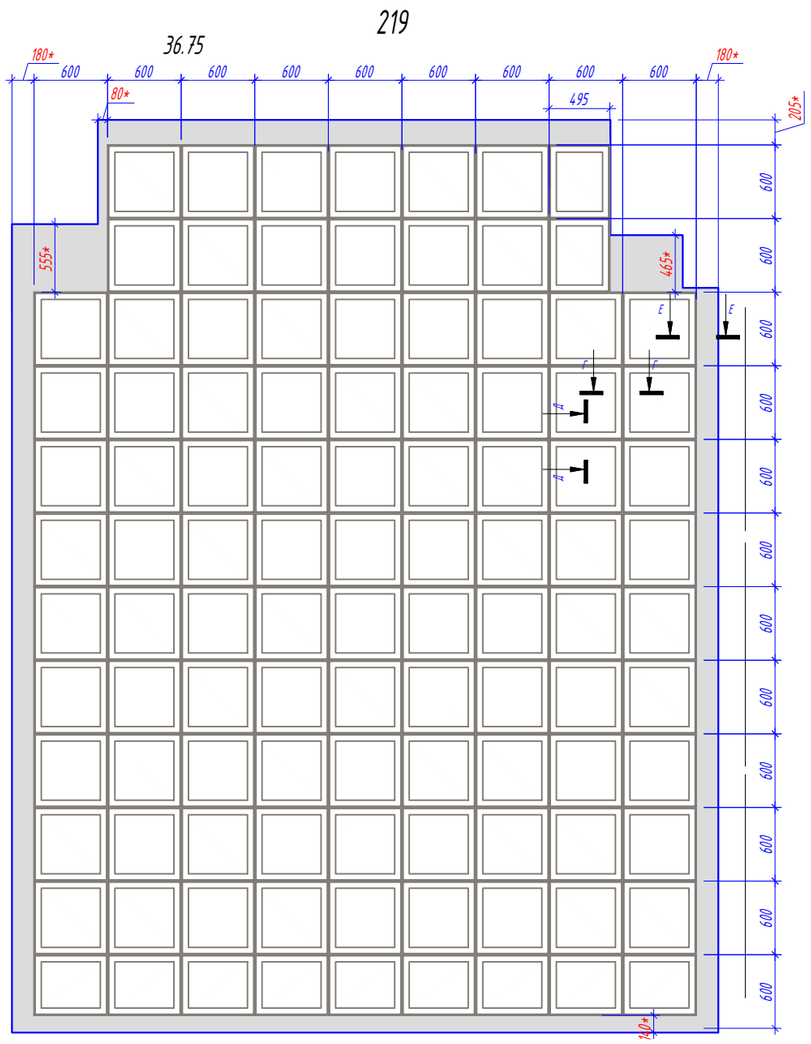

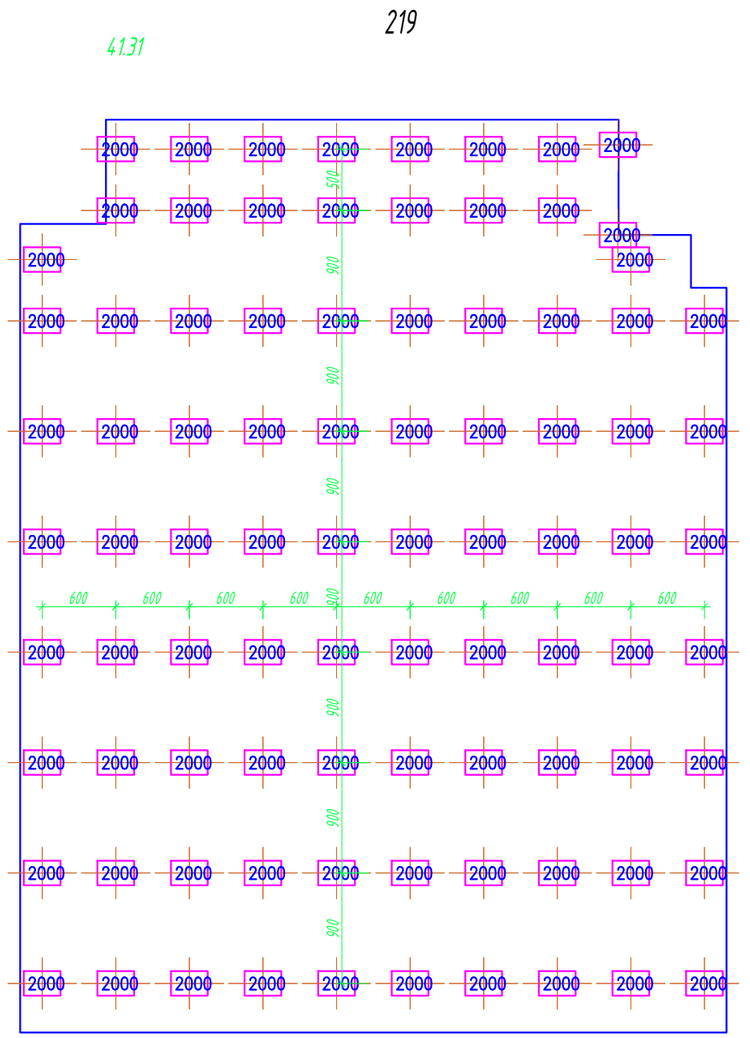

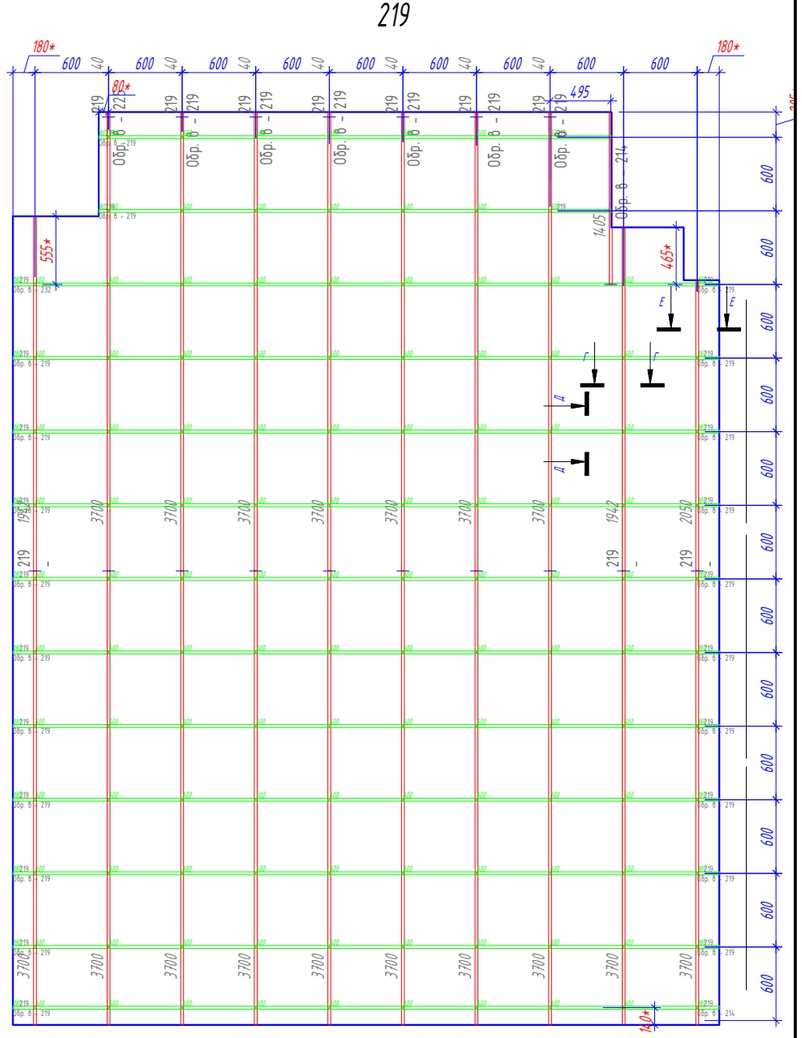

Условные обозначения:

230 - Подвес "Албес"

- Профиль PL 19x24

- Направляющая несущая 24x38 3700

- Направляющая поперечная 24x38 600

- Потолочная плита. (см. приложение "Типы плит")

25.20 - Площадь плиты.

12.92 - Площадь подконструкции.

- Примыкание из ГКЛ

№ помещения — Рекомендация по применению обрезка, с учетом замка.

*Размер уточняется при монтаже.

Изм.	Кол. уч.	Лист	№ док.	Подп.	Дата
Разраб.		Ломсков В.Л.			
Пров.		Салахов А.Н.			

2024-22-08 АС

Капитальный ремонт здания РАН, расположенного по адресу: г. Москва, Ленинский проспект, д. 32А

Устройство потолочных конструкций

Стадия	Лист	Листов
Р	66	178

Раскладка потолочных панелей, схема монтажа несущей конструкции. 219

Rifinitura

Формат А3

Согласовано


Взам.инв.№

Подп. и дата

Инв.№подл.


221-1

286.42

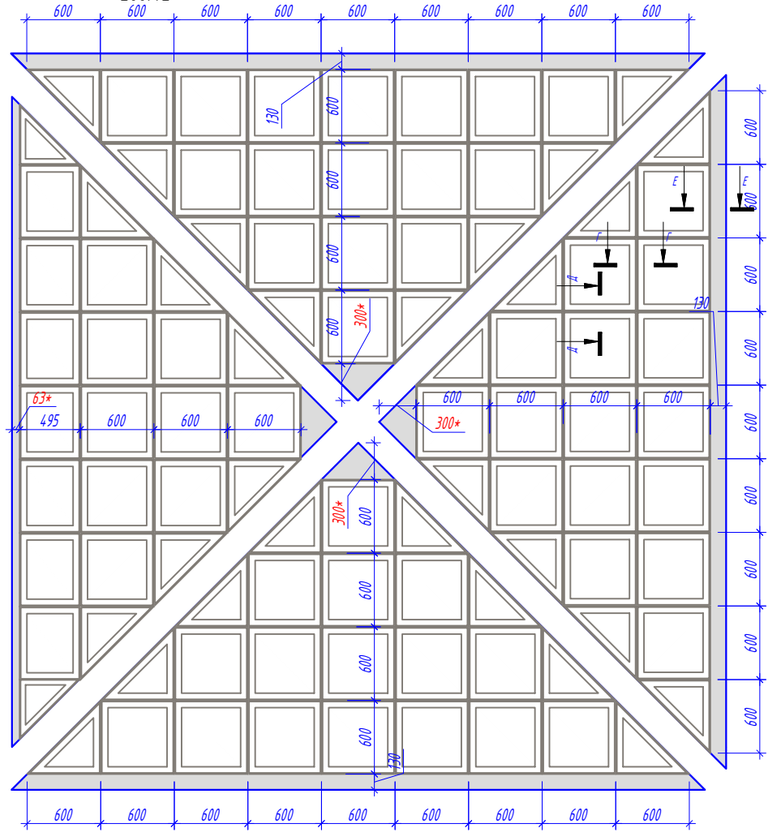



221-1

348.69

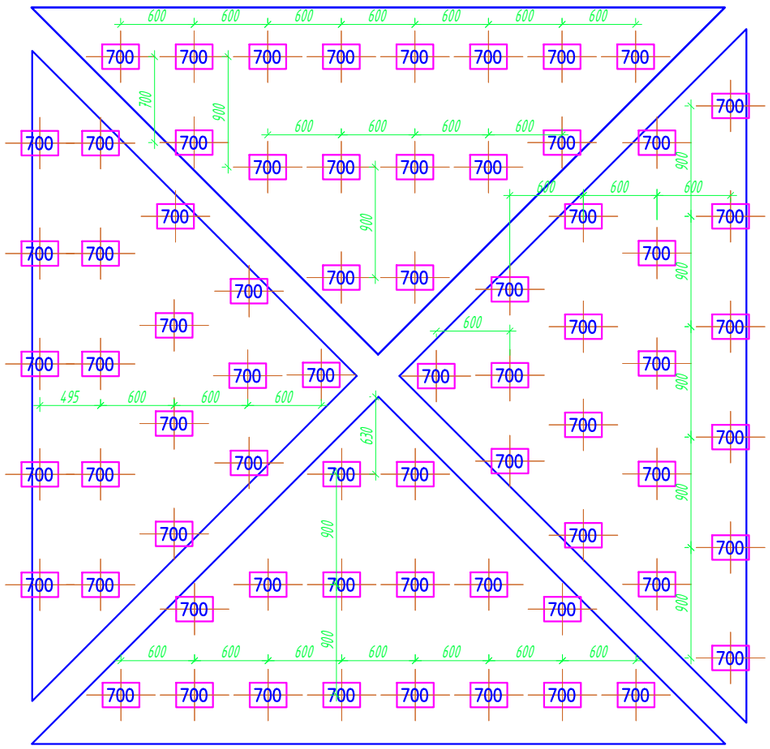

221-1

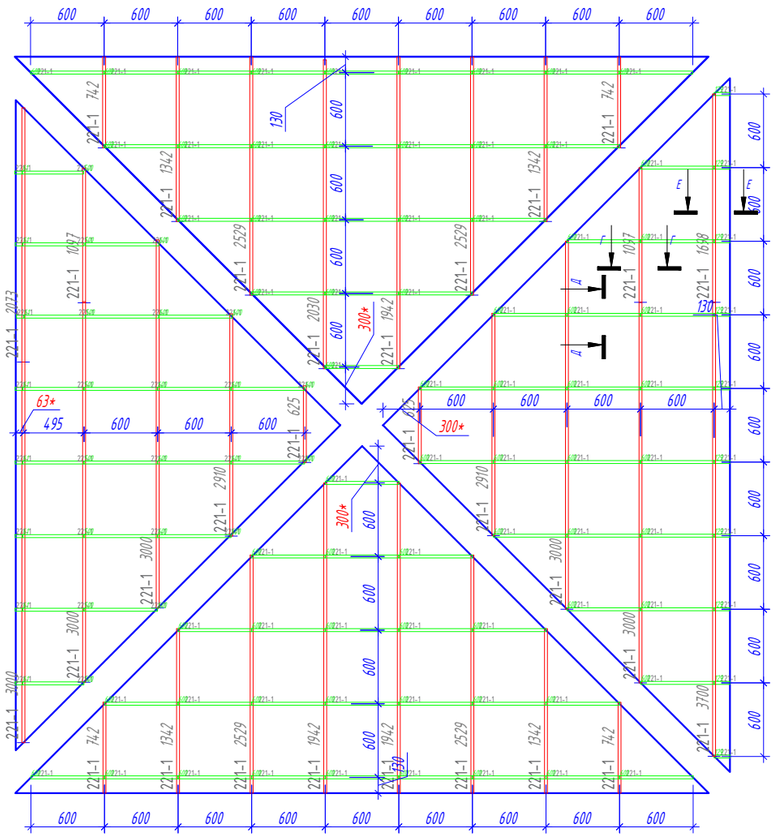

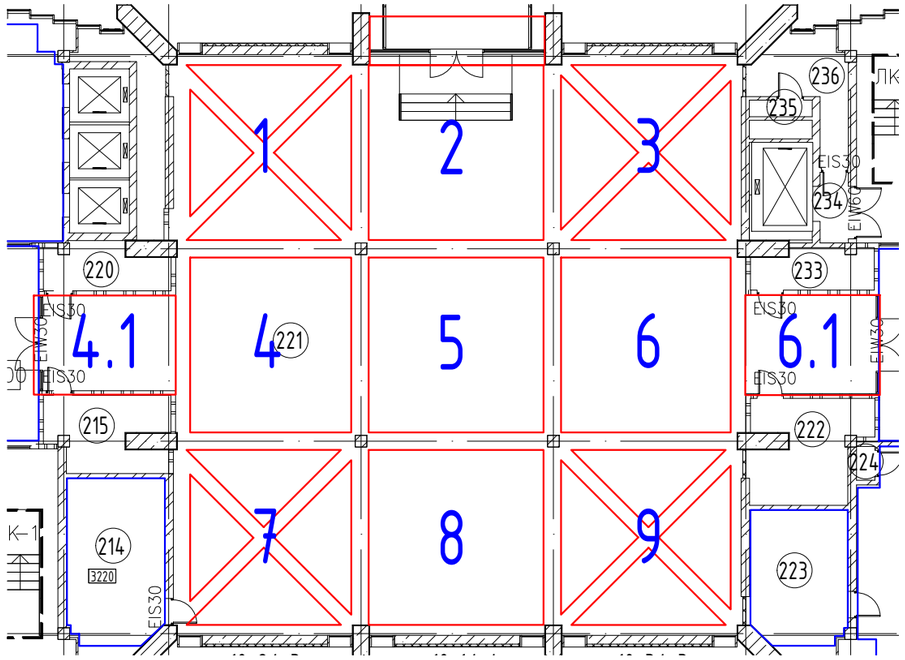

Условные обозначения:

- 230 – Подвес "Албес"
- Профиль PL 19x24
- Направляющая несущая 24x38 3700
- Направляющая поперечная 24x38 600
- Потолочная плита. (см приложение "Типы плит")
- 25.20 – Площадь плиты.
- 12.92 – Площадь подконструкции.
- Примыкание из ГКЛ

№ помещения — Рекомендация по применению обреза, с учетом замка.

*Размер уточняется при монтаже.

Изм.	Кол. уч.	Лист	№ док.	Подп.	Дата
Разраб.		Ломсков В.Л.			
Пров.		Салахов А.Н.			

2024-22-08 АС

Капитальный ремонт здания РАН, расположенного по адресу: г. Москва, Ленинский проспект, д. 32А

Устройство потолочных конструкций	Стадия	Лист	Листов
	Р	67	178

Раскладка потолочных панелей, схема монтажа несущей конструкции. 221-1

Rifinitura


Формат А3


Согласовано


Взам.инв.№


Подп. и дата

Инв.№подл.

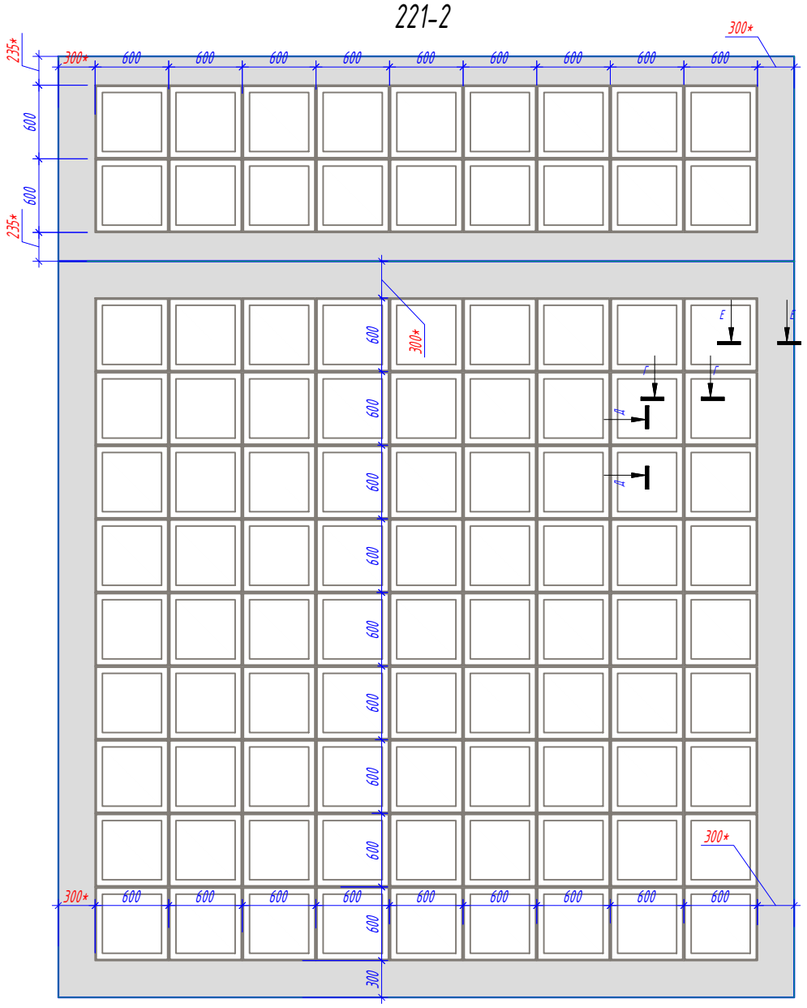

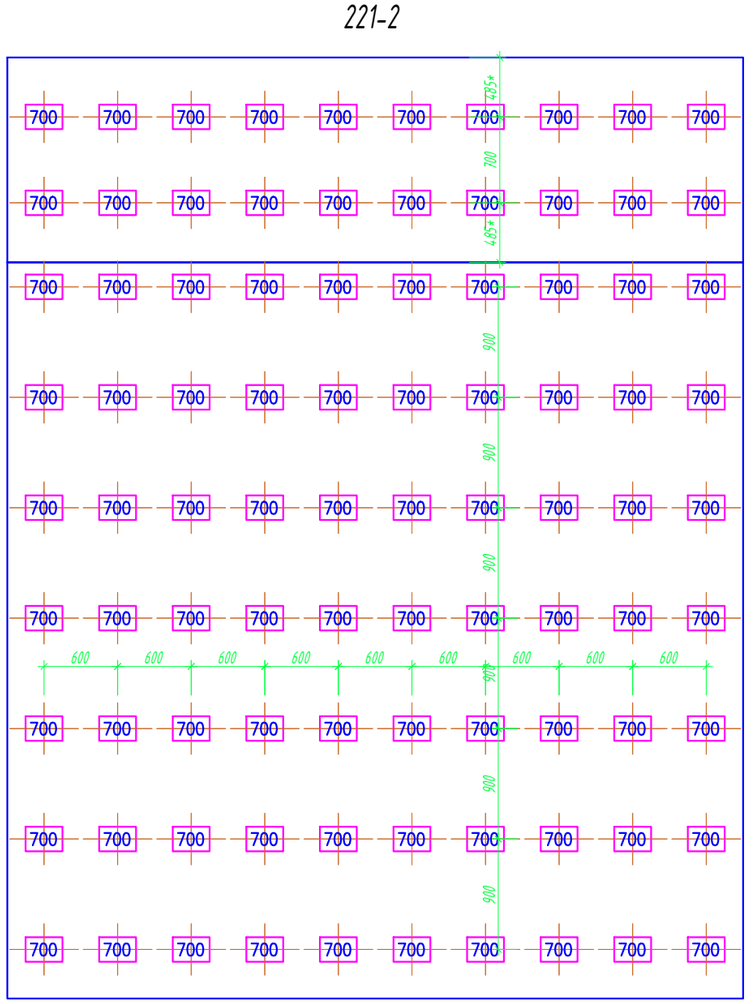

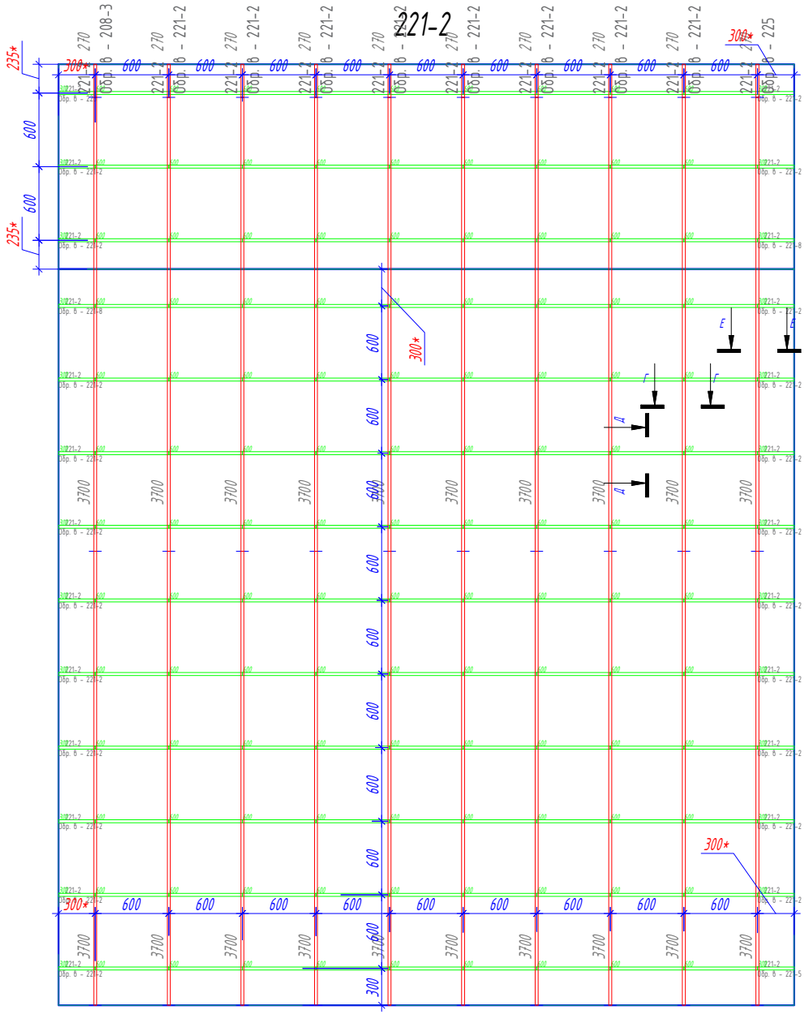

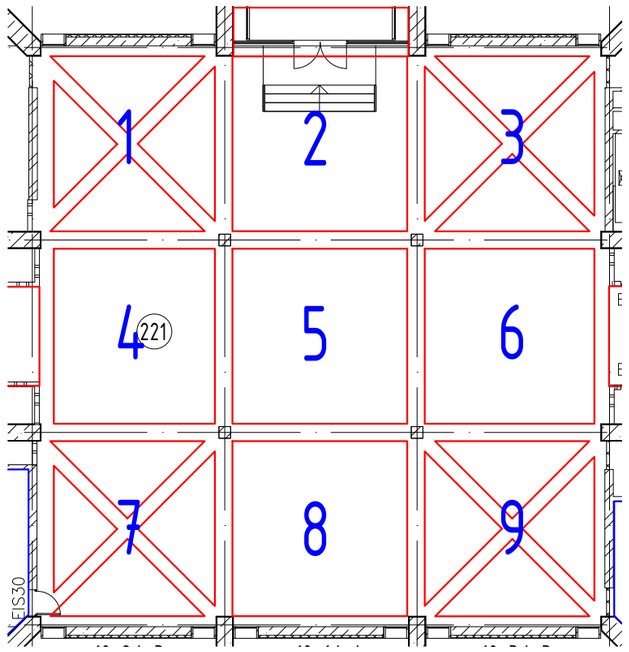

Условные обозначения:

- 230 – Подвес "Албес"
- Профиль PL 19х24
- Направляющая несущая 24х38 3700
- Направляющая поперечная 24х38 600
- Потолочная плита. (см. приложение "Типы плит")
- 25.20 – Площадь плиты.
- 12.92 – Площадь подконструкции.
- Примыкание из ГКЛ
- № помещения
- Рекомендация по применению обрезка, с учетом замка.

*Размер уточняется при монтаже.

Изм.	Кол. уч.	Лист	№ док.	Подп.	Дата
Разраб.		Ломсков В.Л.			
Пров.		Салахов А.Н.			

2024-22-08 АС

Капитальный ремонт здания РАН, расположенного по адресу: г. Москва, Ленинский проспект, д. 32А

Устройство потолочных конструкций

Стадия	Лист	Листов
Р	68	178

Раскладка потолочных панелей, схема монтажа несущей конструкции. 221-2

Rifinitura

Формат А3


Согласовано

Взам.инв.№


Подп. и дата

Инв.№подл.


221-3

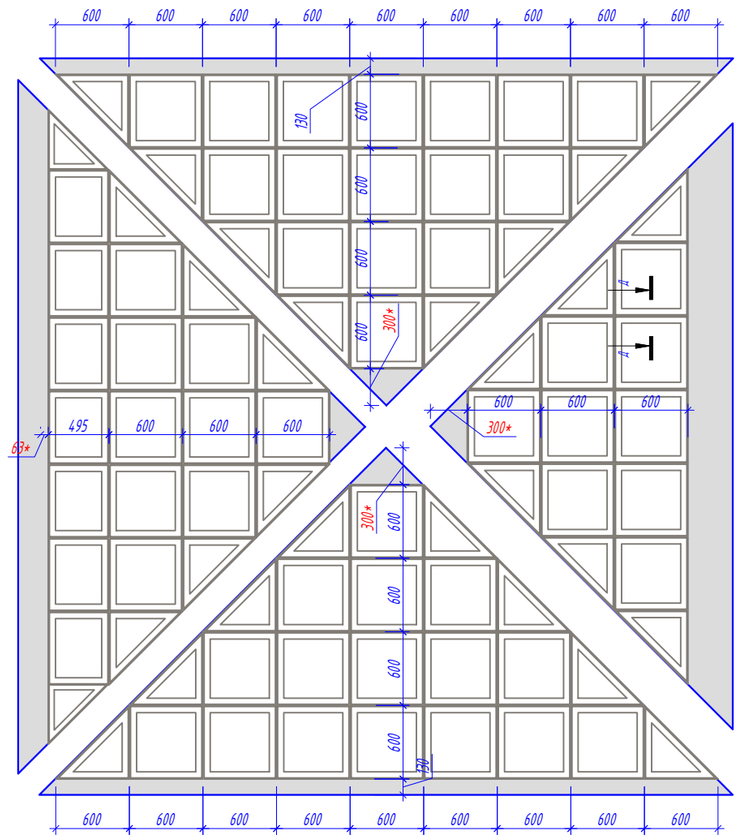


221-3

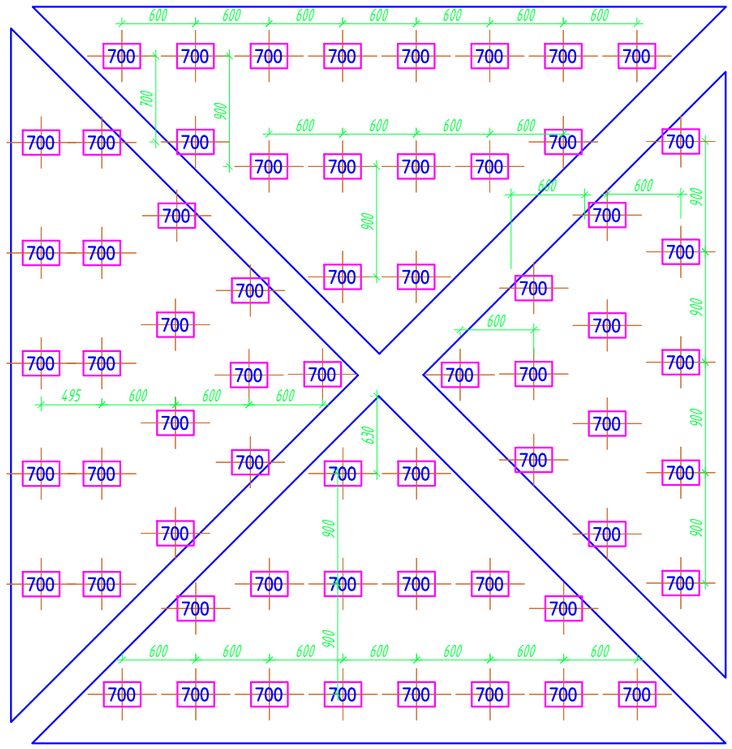

221-3

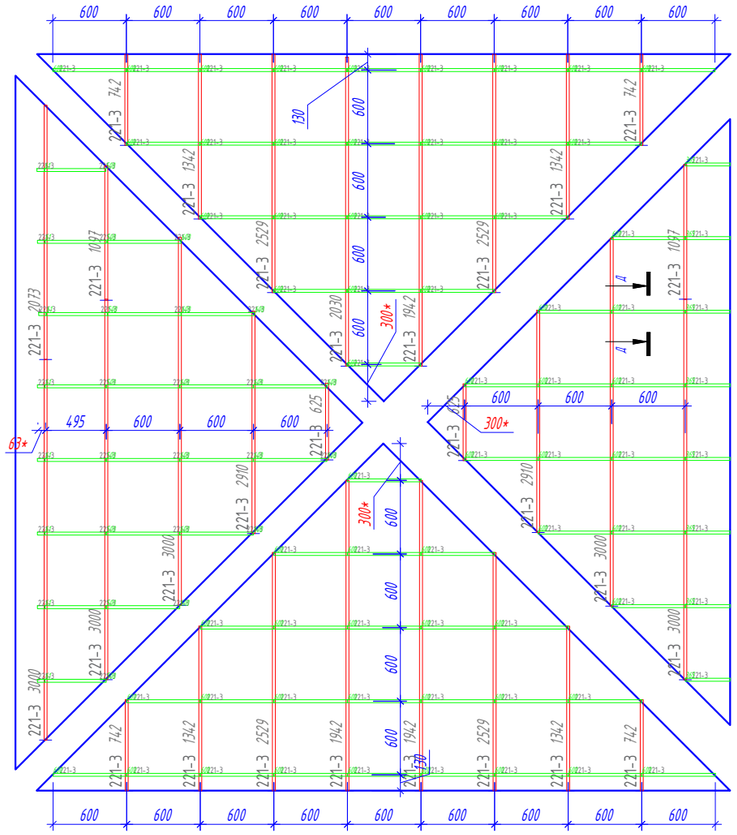

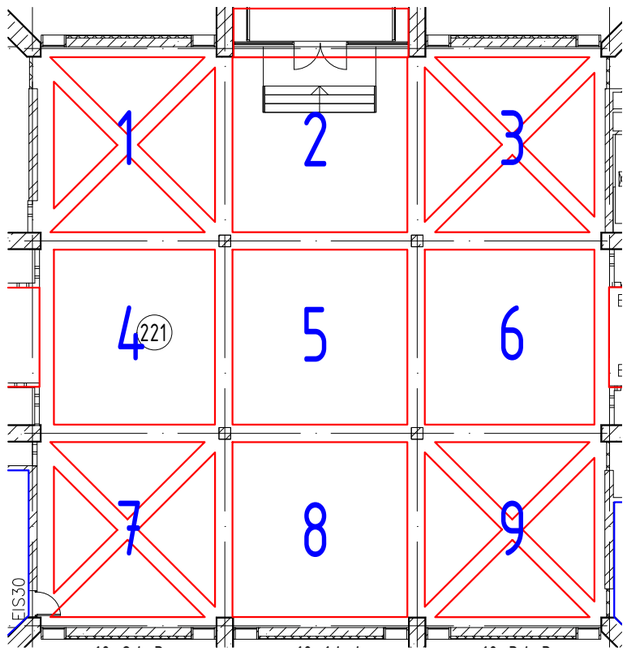

Условные обозначения:

- 230 – Подвес "Албес"
- Профиль PL 19х24
- Направляющая несущая 24х38 3700
- Направляющая поперечная 24х38 600
- Потолочная плита. (см приложение "Типы плит")
- 25.20 – Площадь плиты.
- 12.92 – Площадь подконструкции.
- Примыкание из ГКЛ

№ помещения — Рекомендация по применению обрезка, с учетом замка.

*Размер уточняется при монтаже.

Изм.	Кол. уч.	Лист	№ док.	Подп.	Дата
Разраб.		Ломсков В.Л.			
Пров.		Салахов А.Н.			

2024-22-08 АС

Капитальный ремонт здания РАН, расположенного по адресу: г. Москва, Ленинский проспект, д. 32А

Устройство потолочных конструкций

Стадия	Лист	Листов
Р	69	178

Раскладка потолочных панелей, схема монтажа несущей конструкции. 221-3

Rifinitura

Формат А3


Согласовано

Взам.инв.№


Подп. и дата

Инв.№подл.


221-4

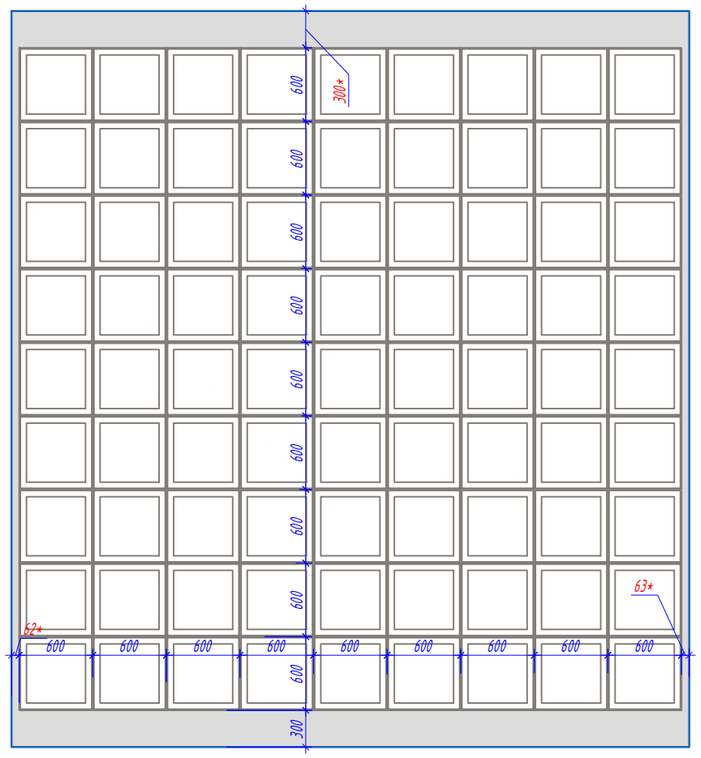


221-4

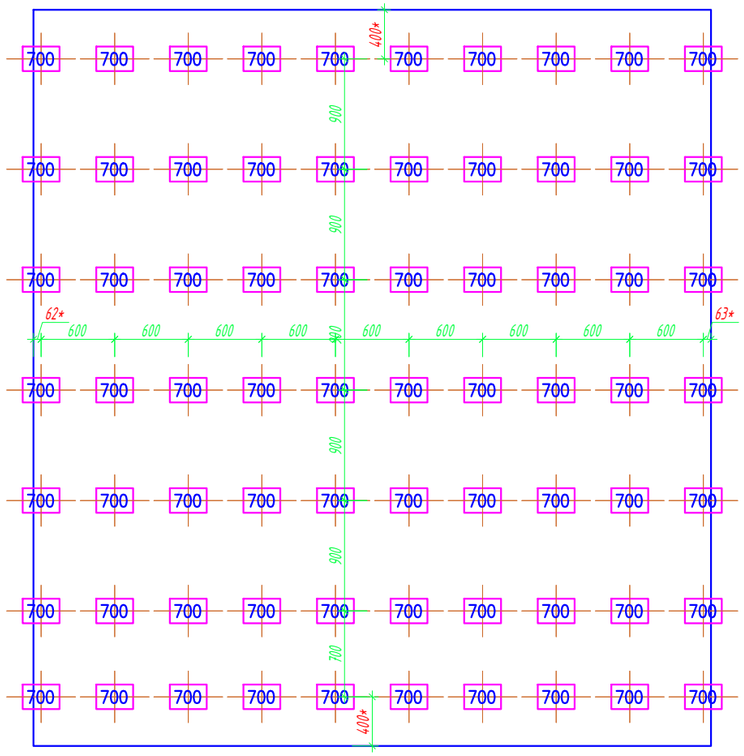

221-4

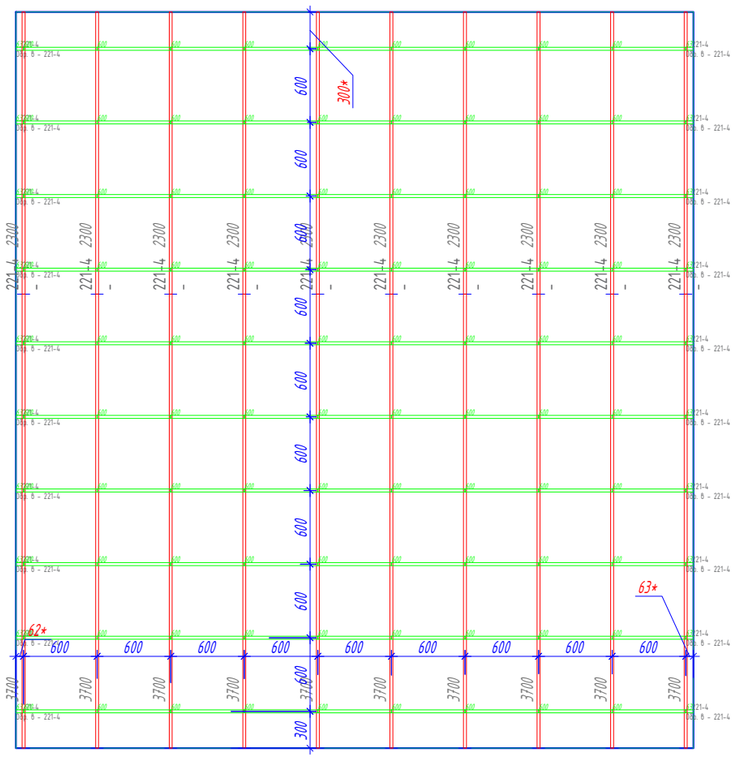

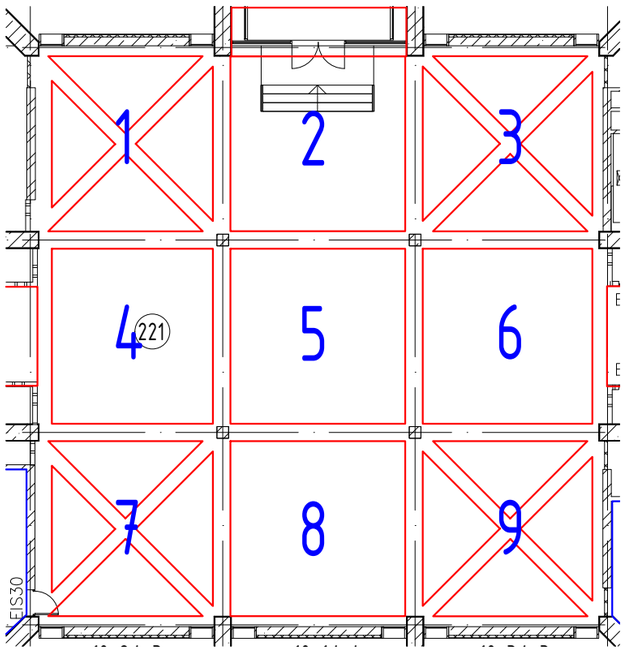

Условные обозначения:

230 - Подвес "Албес"

- Профиль PL 19x24

- Направляющая несущая 24x38 3700

- Направляющая поперечная 24x38 600

- Потолочная плита. (см приложение "Типы плит")

25.20 - Площадь плиты.

12.92 - Площадь подконструкции.

- Примыкание из ГКЛ

№ помещения — Рекомендация по применению обрезка, с учетом замка.

*Размер уточняется при монтаже.

Изм.	Кол. уч.	Лист	№ док.	Подп.	Дата
Разраб.		Ломсков В.Л.			
Пров.		Салахов А.Н.			

2024-22-08 АС

Капитальный ремонт здания РАН, расположенного по адресу: г. Москва, Ленинский проспект, д. 32А

Устройство потолочных конструкций

Стадия	Лист	Листов
Р	70	178

Раскладка потолочных панелей, схема монтажа несущей конструкции. 221-4

Rifinitura

Формат А3


Согласовано

Взам.инв.№


Подп. и дата

Инв.№подл.


221-5

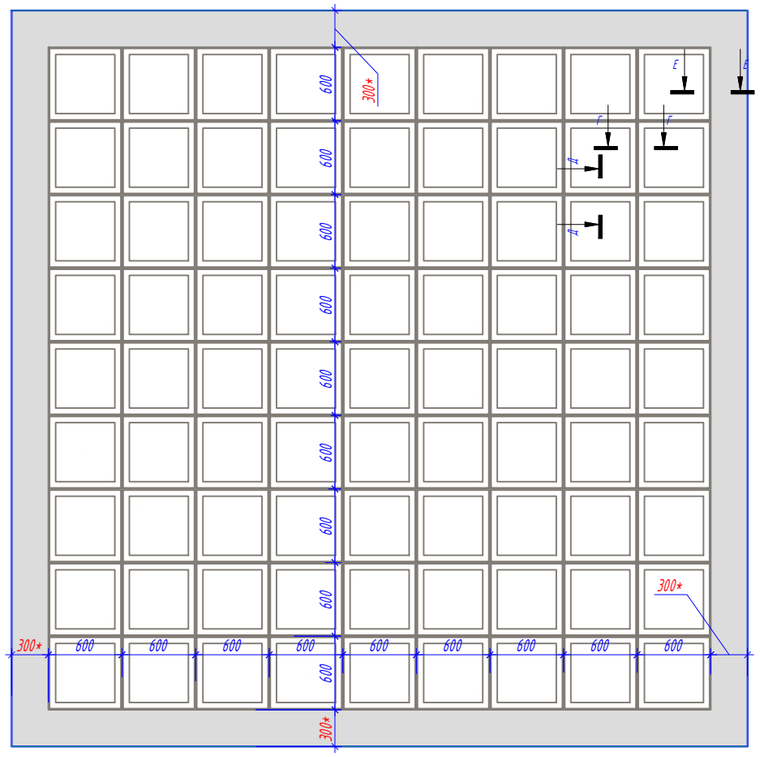


221-5

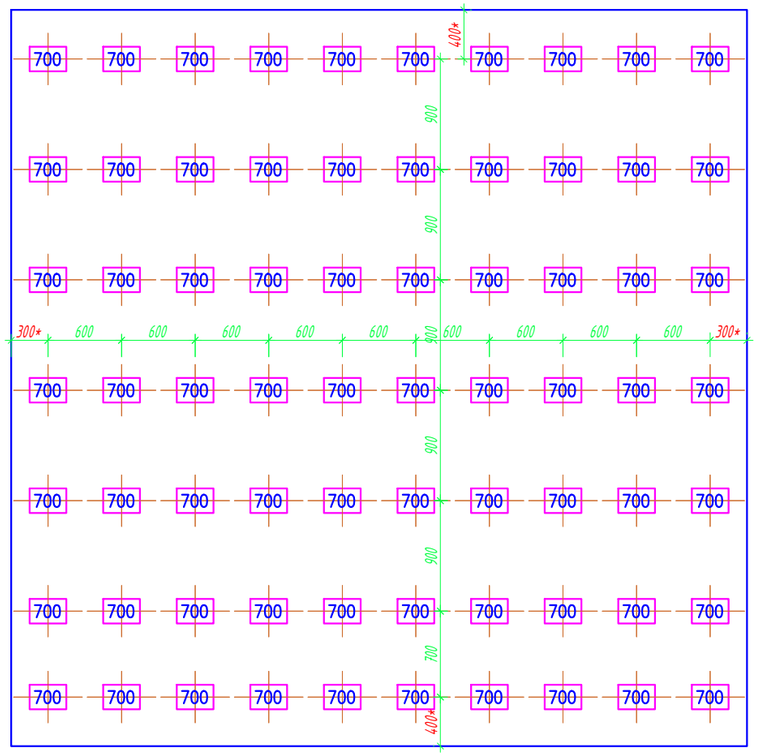

221-5

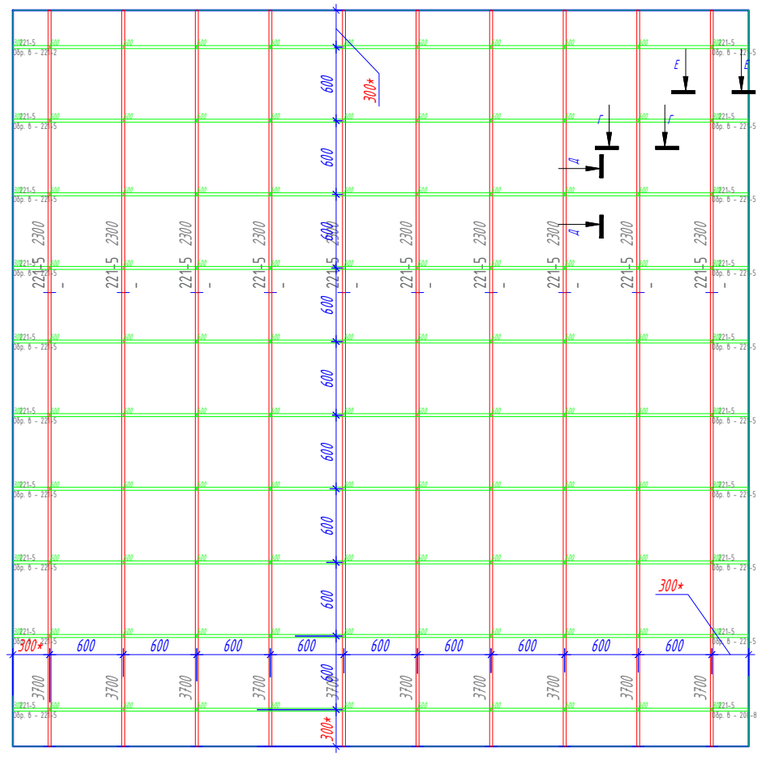

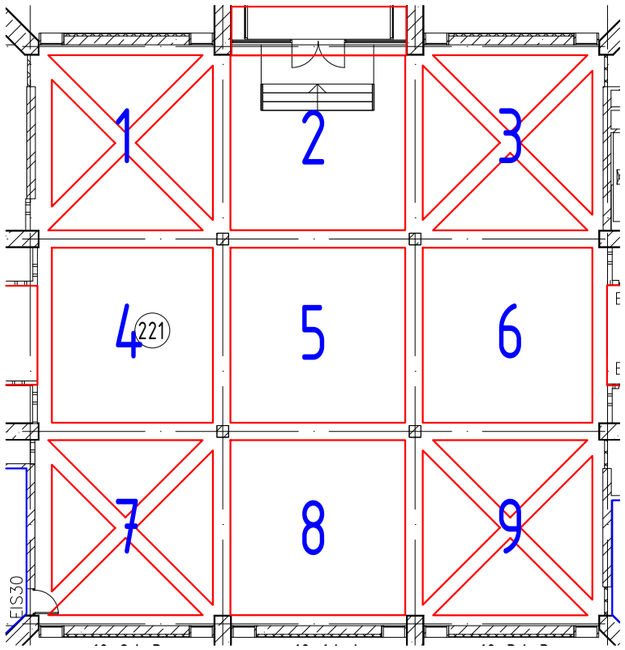

Условные обозначения:

230 – Подвес "Албес"

– Профиль PL 19x24

– Направляющая несущая 24x38 3700

– Направляющая поперечная 24x38 600

– Потолочная плита. (см приложение "Типы плит")

25.20 – Площадь плиты.

12.92 – Площадь подконструкции.

– Примыкание из ГКЛ

№ помещения

Рекомендация по применению обрезка, с учетом замка.

*Размер уточняется при монтаже.

Изм.	Кол. уч.	Лист	№ док.	Подп.	Дата
Разраб.		Ломсков В.Л.			
Пров.		Салахов А.Н.			

2024-22-08 АС

Капитальный ремонт здания РАН, расположенного по адресу: г. Москва, Ленинский проспект, д. 32А

Устройство потолочных конструкций

Стадия	Лист	Листов
Р	71	178

Раскладка потолочных панелей, схема монтажа несущей конструкции. 221-5

Rifinitura

Формат А3


Согласовано

Взам.инв.№


Подп. и дата

Инв.№подл.


221-6

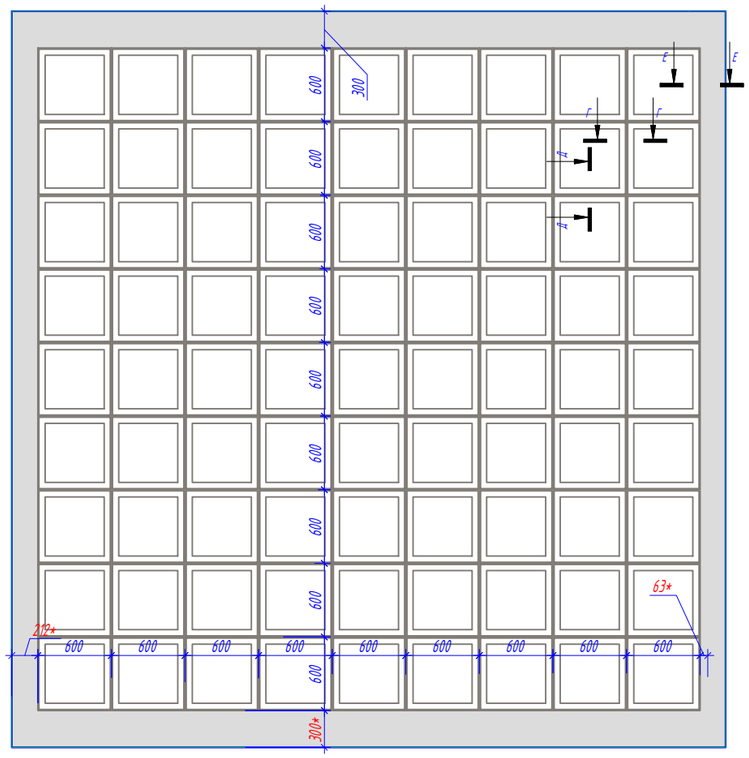


221-6

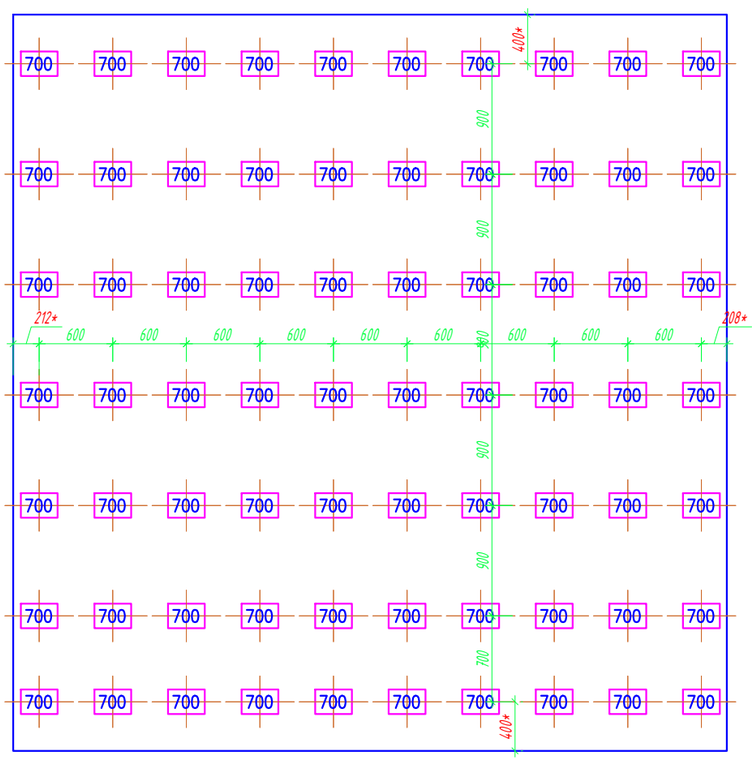

221-6

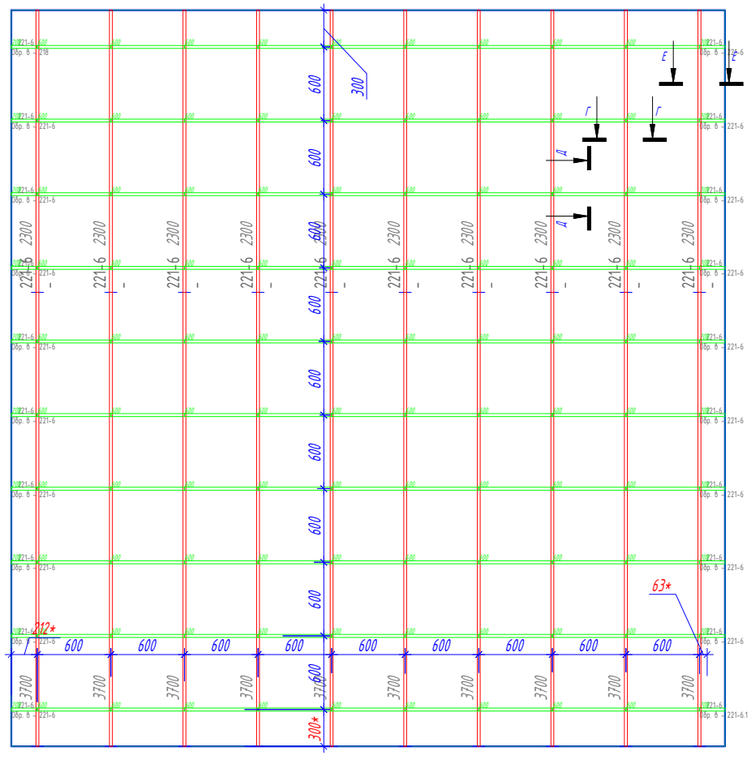

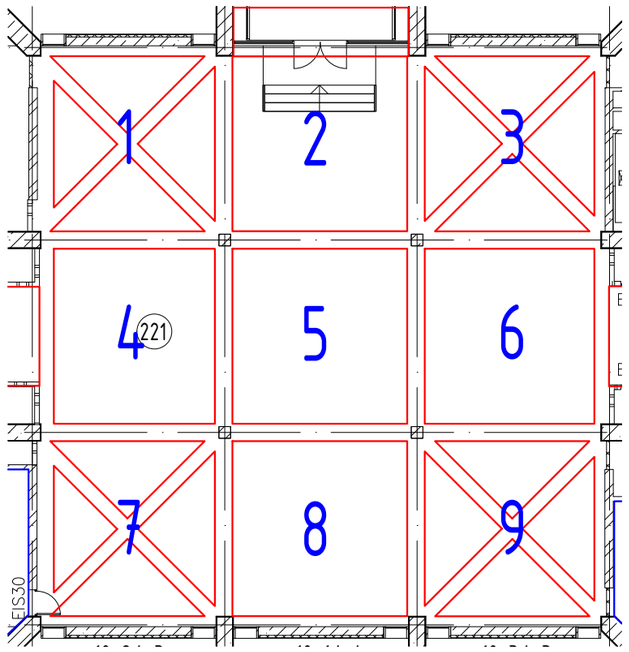

Условные обозначения:

230 - Подвес "Албес"

- Профиль PL 19x24

- Направляющая несущая 24x38 3700

- Направляющая поперечная 24x38 600

- Потолочная плита. (см приложение "Типы плит")

25.20 - Площадь плиты.

12.92 - Площадь подконструкции.

- Примыкание из ГКЛ

№ помещения

Рекомендация по применению обрезка, с учетом замка.

*Размер уточняется при монтаже.

Изм.	Кол. уч.	Лист	№ док.	Подп.	Дата
Разраб.		Ломсков В.Л.			
Пров.		Салахов А.Н.			

2024-22-08 АС

Капитальный ремонт здания РАН, расположенного по адресу: г. Москва, Ленинский проспект, д. 32А

Устройство потолочных конструкций

Стадия	Лист	Листов
Р	72	178

Раскладка потолочных панелей, схема монтажа несущей конструкции. 221-6

Rifinitura

Формат А3


Согласовано

Взам.инв.№


Подп. и дата

Инв.№подл.


221-7

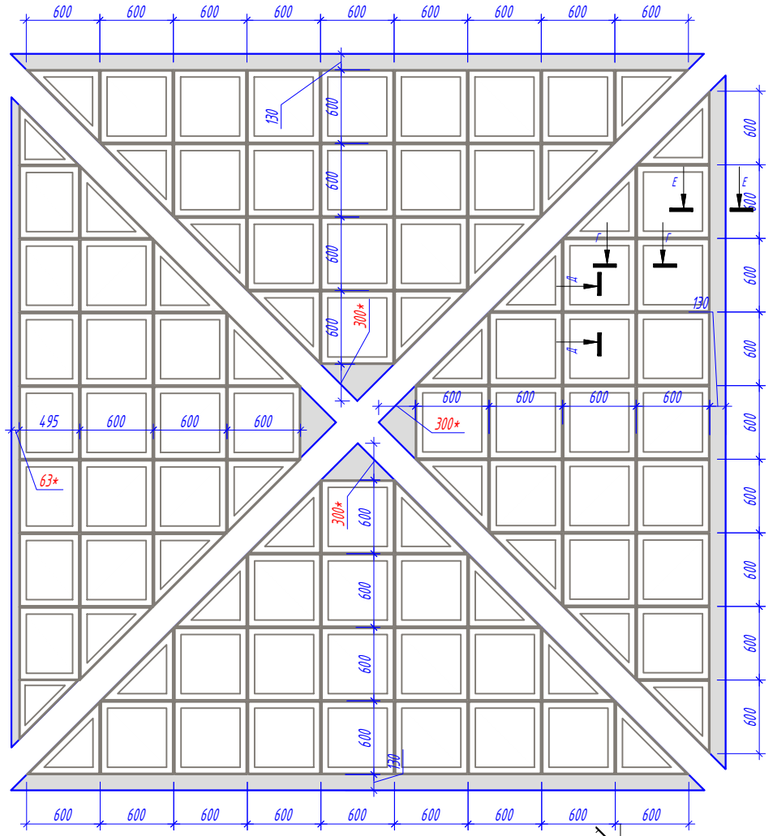


221-7

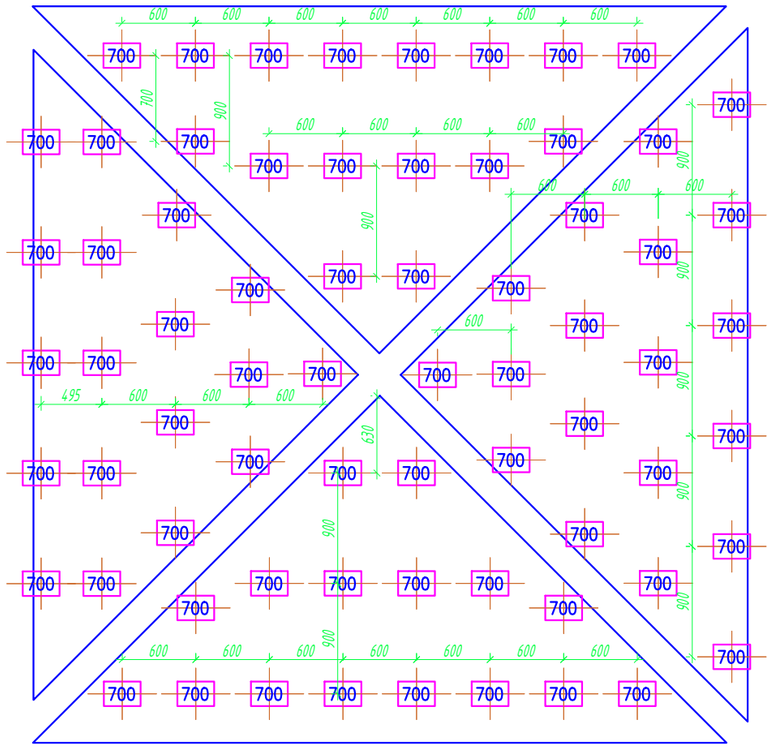

221-7

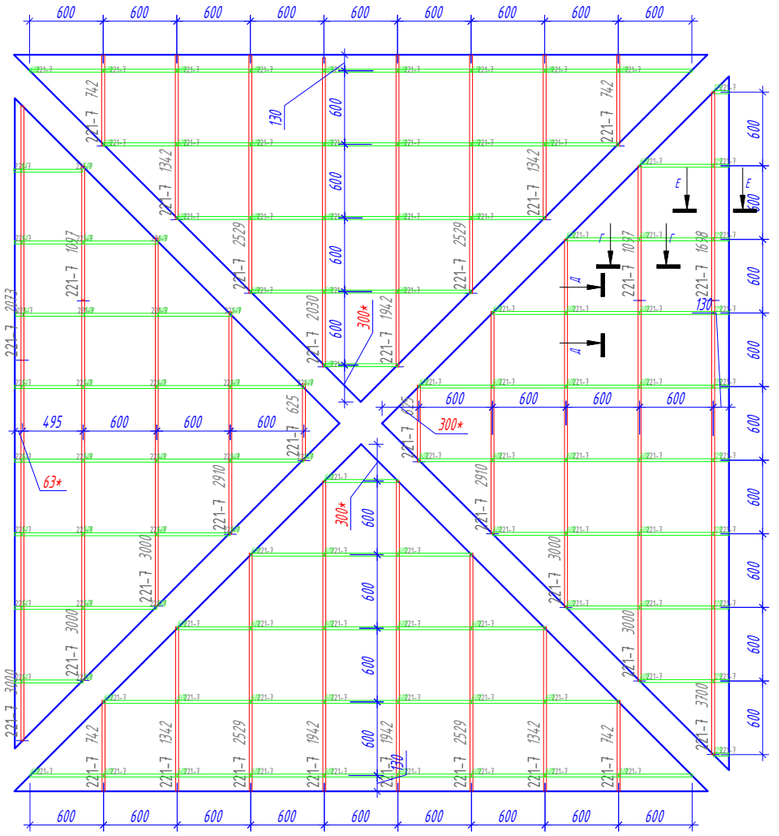

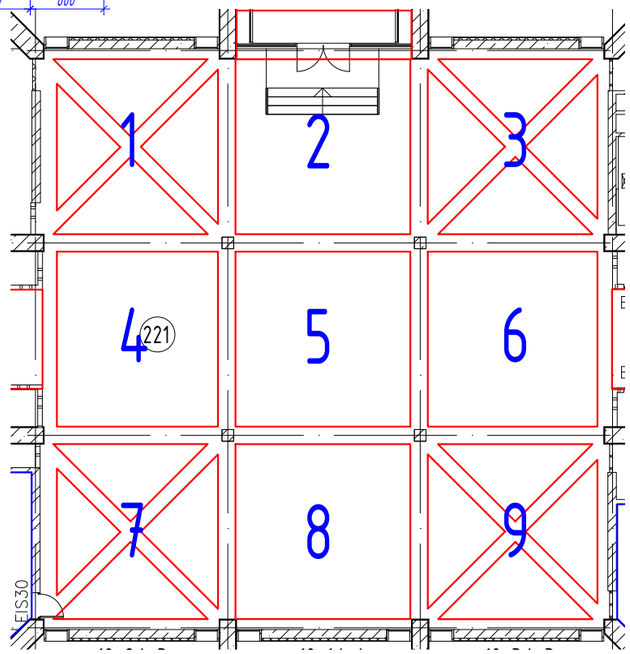

Условные обозначения:

230 - Подвес "Албес"

- Профиль PL 19x24

- Направляющая несущая 24x38 3700

- Направляющая поперечная 24x38 600

- Потолочная плита. (см приложение "Типы плит")

25.20 - Площадь плиты.

12.92 - Площадь подконструкции.

- Примыкание из ГКЛ

№ помещения — Рекомендация по применению обрезка, с учетом замка.

*Размер уточняется при монтаже.

Изм.	Кол. уч.	Лист	№ док.	Подп.	Дата
Разраб.		Ломсков В.Л.			
Пров.		Салахов А.Н.			

2024-22-08 АС

Капитальный ремонт здания РАН, расположенного по адресу: г. Москва, Ленинский проспект, д. 32А

Устройство потолочных конструкций

Стадия	Лист	Листов
Р	73	178

Раскладка потолочных панелей, схема монтажа несущей конструкции. 221-7

Rifinitura

Формат А3


Согласовано

Взам.инв.№


Подп. и дата

Инв.№подл.


221-8

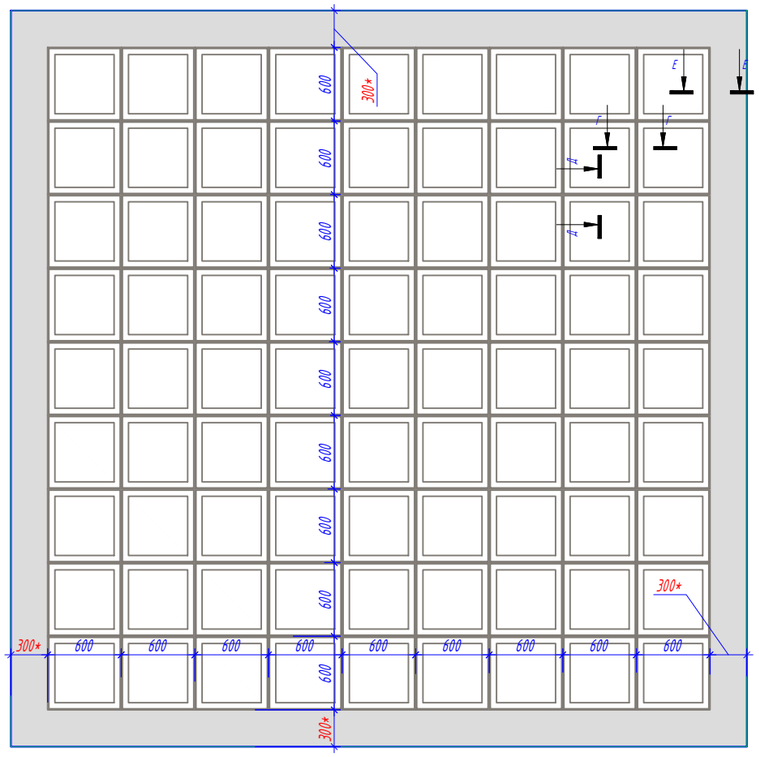


221-8

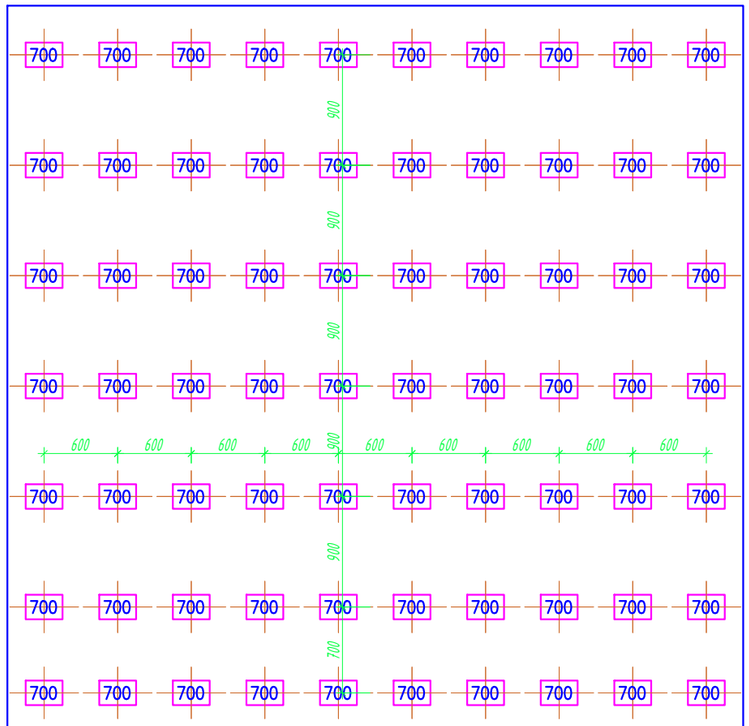

221-8

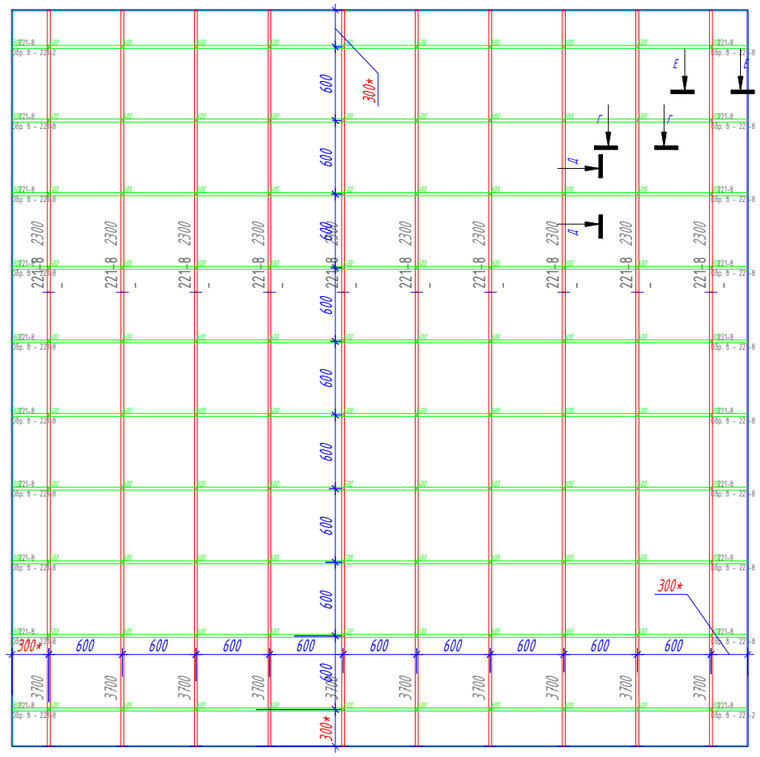

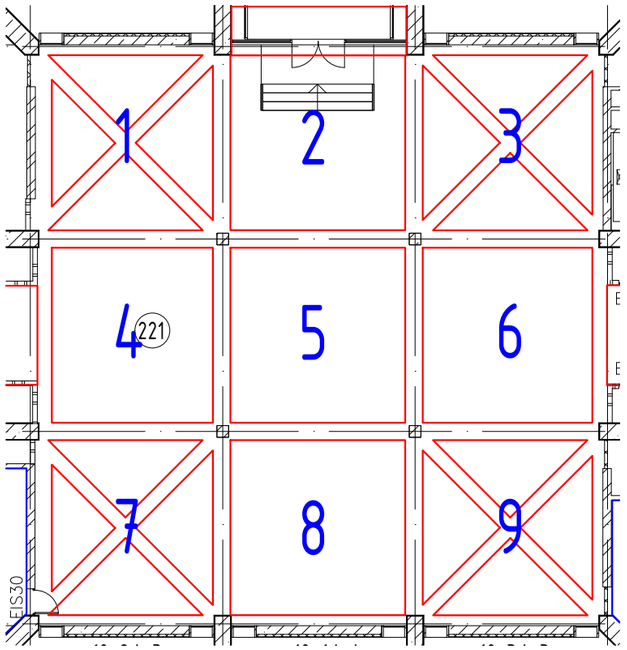

Условные обозначения:

230 – Подвес "Албес"

– Профиль PL 19х24

– Направляющая несущая 24х38 3700

– Направляющая поперечная 24х38 600

– Потолочная плита. (см. приложение "Типы плит")

25.20 – Площадь плиты.

12.92 – Площадь подконструкции.

– Примыкание из ГКЛ

№ помещения

Рекомендация по применению обрезка, с учетом замка.

*Размер уточняется при монтаже.

Изм.	Кол. уч.	Лист	№ док.	Подп.	Дата
Разраб.		Ломсков В.Л.			
Пров.		Салахов А.Н.			

2024-22-08 АС

Капитальный ремонт здания РАН, расположенного по адресу: г. Москва, Ленинский проспект, д. 32А

Устройство потолочных конструкций

Стадия	Лист	Листов
Р	74	178

Раскладка потолочных панелей, схема монтажа несущей конструкции. 221-8

Rifinitura

Формат А3


Согласовано

Взам.инв.№


Подп. и дата

Инв.№подл.


221-9

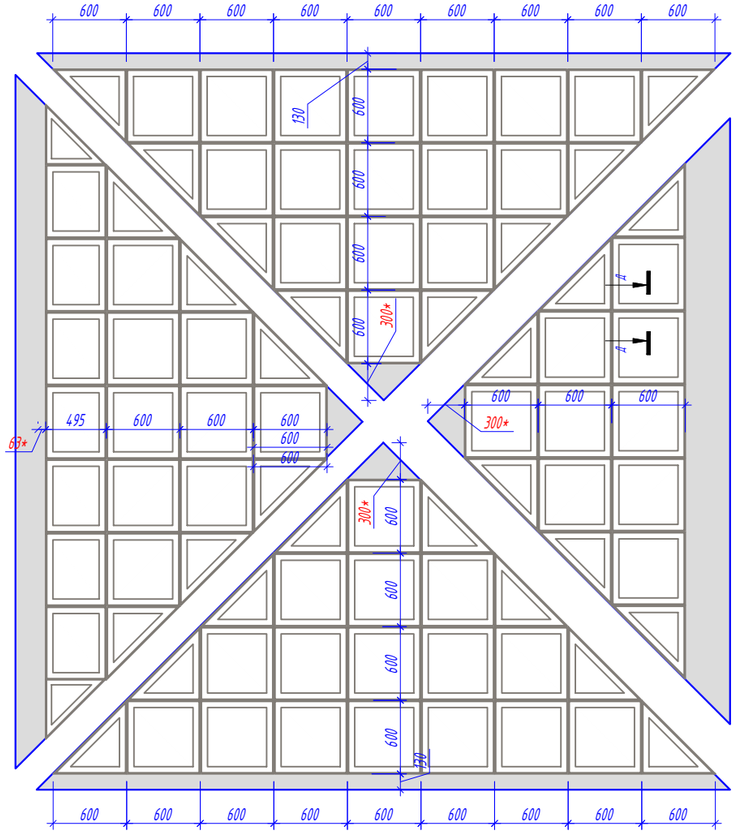


221-9

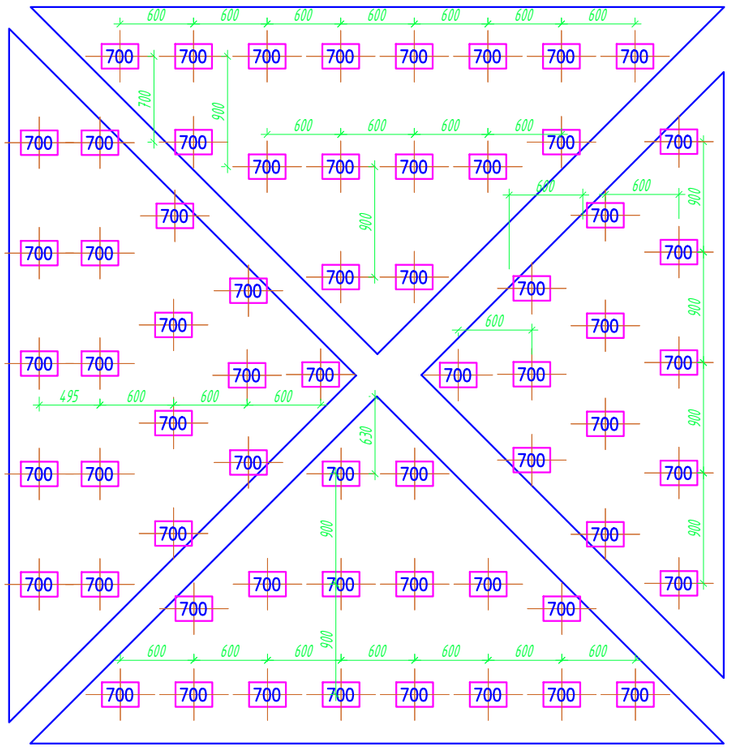

221-9

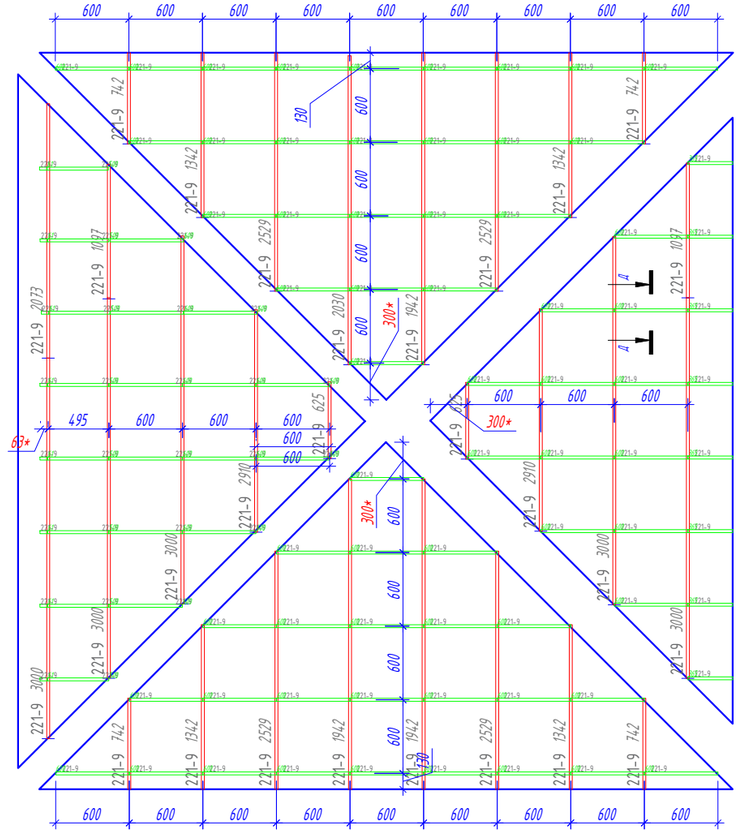

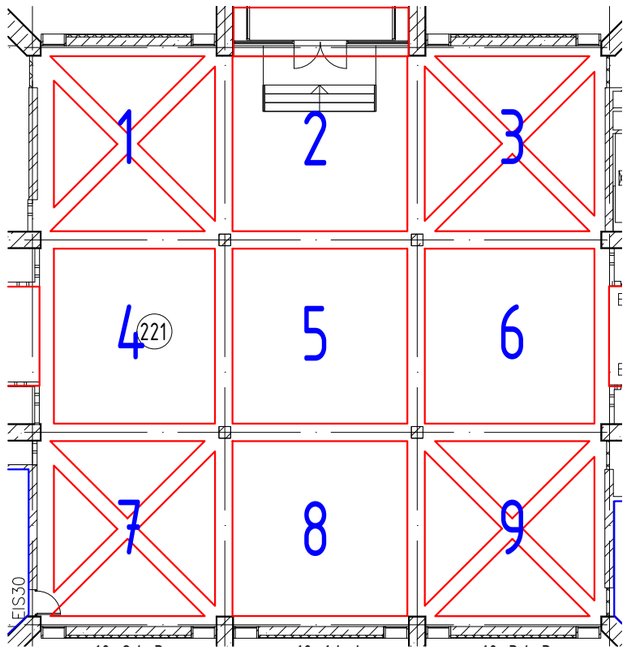

Условные обозначения:

230 – Подвес "Албес"

– Профиль PL 19x24

– Направляющая несущая 24x38 3700

– Направляющая поперечная 24x38 600

– Потолочная плита. (см приложение "Типы плит")

25.20 – Площадь плиты.

12.92 – Площадь подконструкции.

– Примыкание из ГКЛ

№ помещения

Рекомендация по применению обрезка, с учетом замка.

*Размер уточняется при монтаже.

Изм.	Кол. уч.	Лист	№ док.	Подп.	Дата
Разраб.		Ломсков В.Л.			
Пров.		Салахов А.Н.			

2024-22-08 АС

Капитальный ремонт здания РАН, расположенного по адресу: г. Москва, Ленинский проспект, д. 32А

Устройство потолочных конструкций

Стадия	Лист	Листов
Р	75	178

Раскладка потолочных панелей, схема монтажа несущей конструкции. 221-9

Rifinitura

Формат А3

Согласовано


Взам.инв.№

Подп. и дата

Инв.№подл.


223

12.24

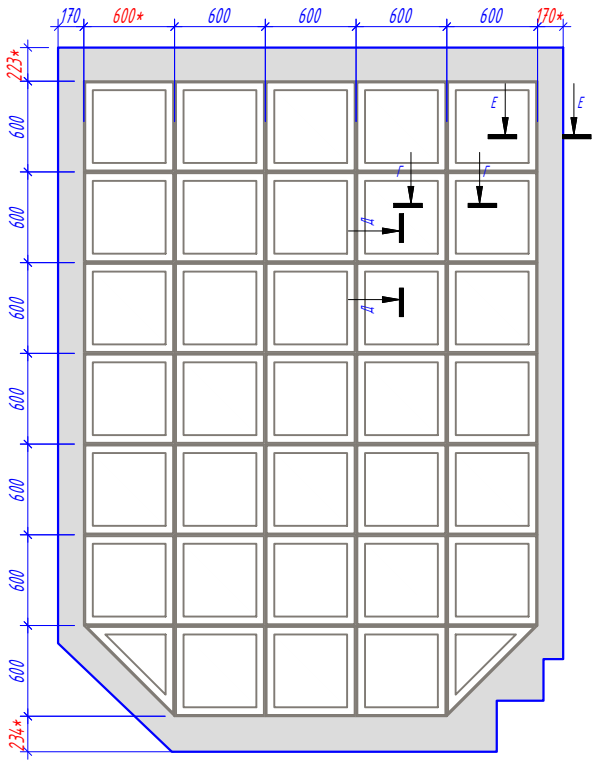


223

15.10

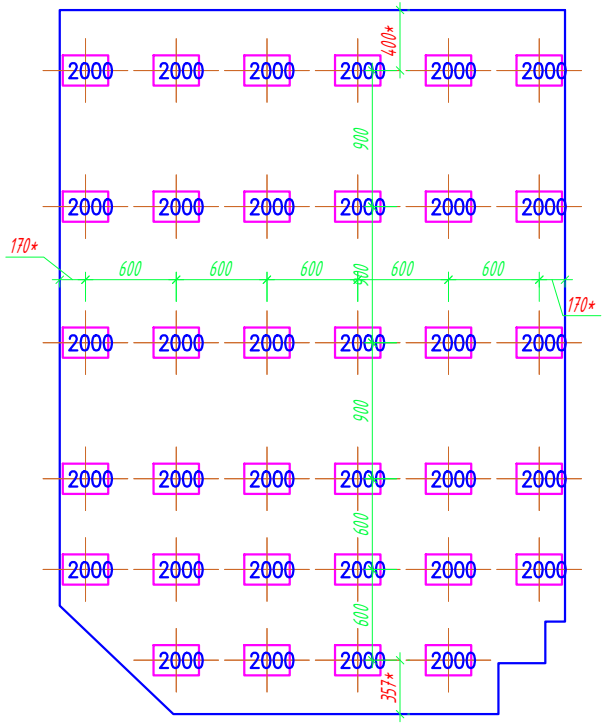


223

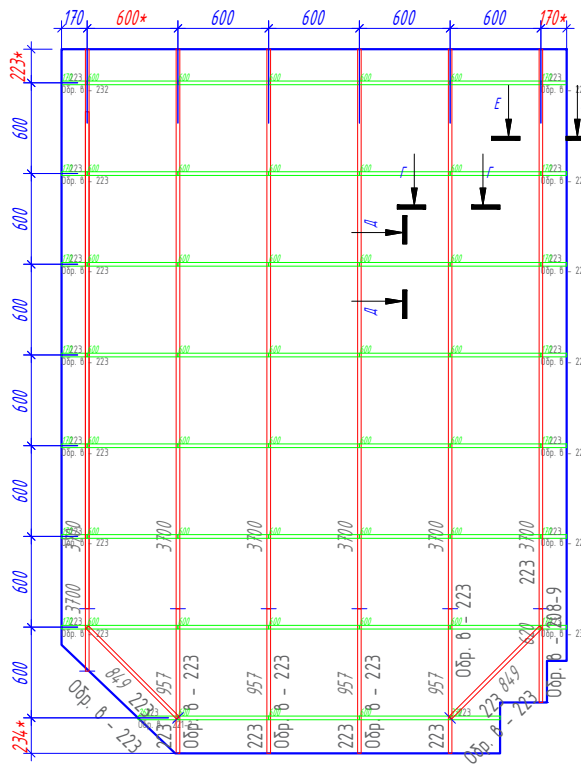


224

0.66

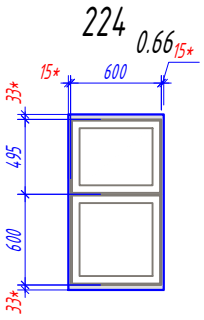


224

0.73

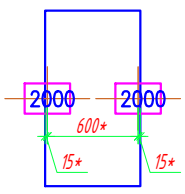

224

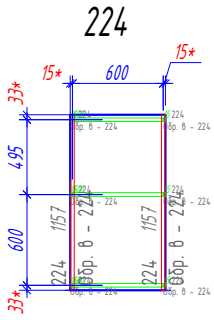

Условные обозначения:

- 230 – Подвес "Албес"
- – Профиль PL 19x24
- – Направляющая несущая 24x38 3700
- – Направляющая поперечная 24x38 600
- – Потолочная плита. (см приложение "Типы плит")
- 25.20 – Площадь плиты.
- 12.92 – Площадь подконструкции.
- – Примыкание из ГКЛ

№ помещения — Рекомендация по применению обрезка, с учетом замка.

*Размер уточняется при монтаже.

Изм.	Кол. уч.	Лист	№ док.	Подп.	Дата
Разраб.		Ломсков В.Л.			
Пров.		Салахов А.Н.			

2024-22-08 АС

Капитальный ремонт здания РАН, расположенного по адресу: г. Москва, Ленинский проспект, д. 32А

Устройство потолочных конструкций

Стадия	Лист	Листов
Р	76	178

Раскладка потолочных панелей, схема монтажа несущей конструкции. 223 224

Rifinitura


Согласовано


Взам.инв.№


Подп. и дата

Инв.№подл.

Формат А3

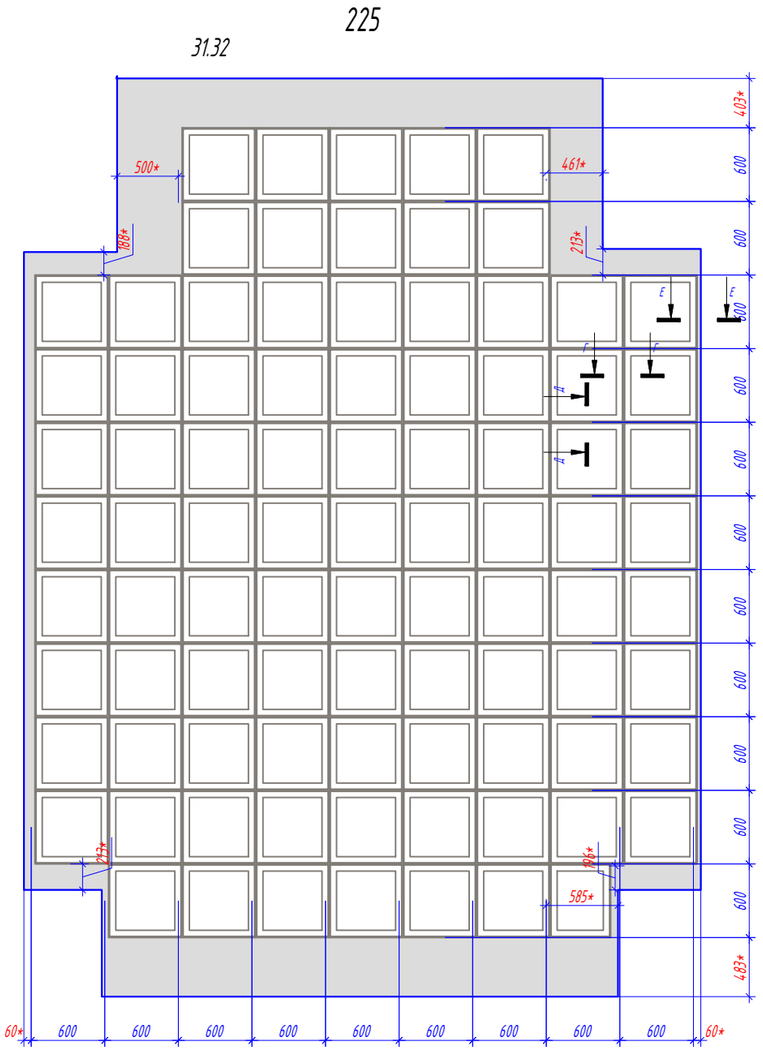

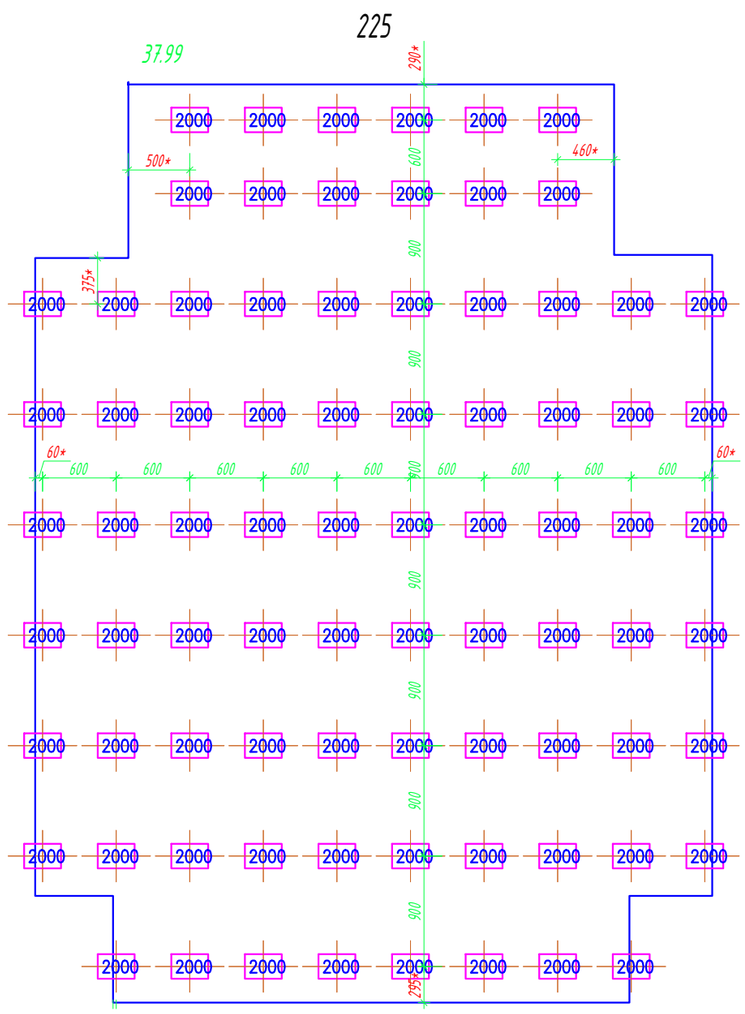


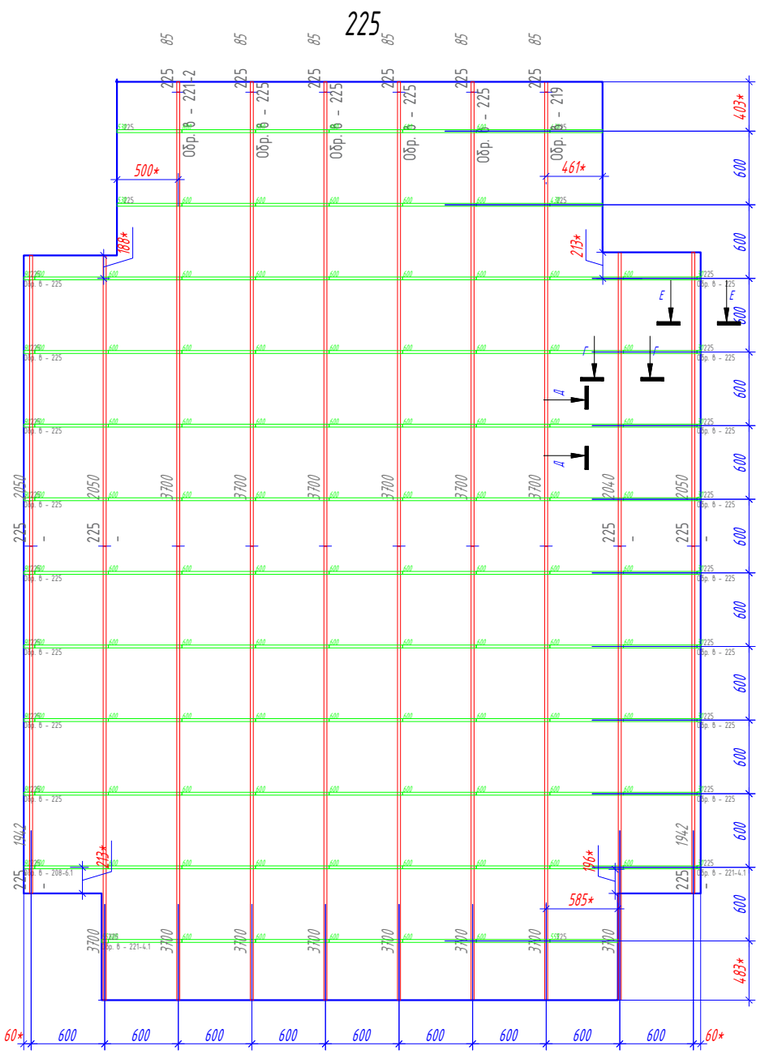



Условные обозначения:

- 230 — Подвес "Албес"
- Профиль PL 19x24
- Направляющая несущая 24x38 3700
- Направляющая поперечная 24x38 600
- Потолочная плита. (см приложение "Типы плит")
- 25.20 — Площадь плиты.
- 12.92 — Площадь подконструкции.
- Примыкание из ГКЛ
- № помещения
- Рекомендация по применению обрезка, с учетом замка.

*Размер уточняется при монтаже.

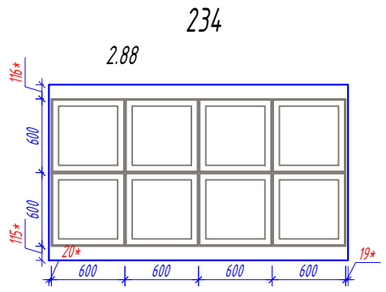

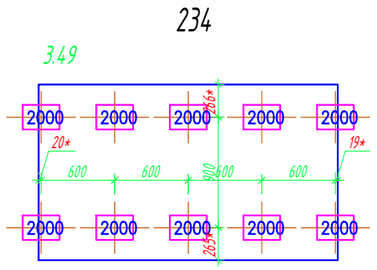

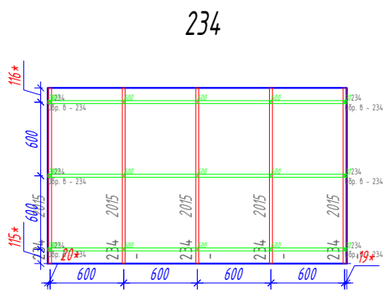

Изм.	Кол. уч.	Лист	№ док.	Подп.	Дата
Разраб.		Ломсков В.Л.			
Пров.		Салахов А.Н.			

2024-22-08 АС

Капитальный ремонт здания РАН, расположенного по адресу: г. Москва, Ленинский проспект, д. 32А

Устройство потолочных конструкций

Стадия	Лист	Листов
Р	77	178

Раскладка потолочных панелей, схема монтажа несущей конструкции. 225 234

Rifinitura

Согласовано


Взам.инв.№

Подп. и дата


Инв.№подл.

Формат А3


35.98

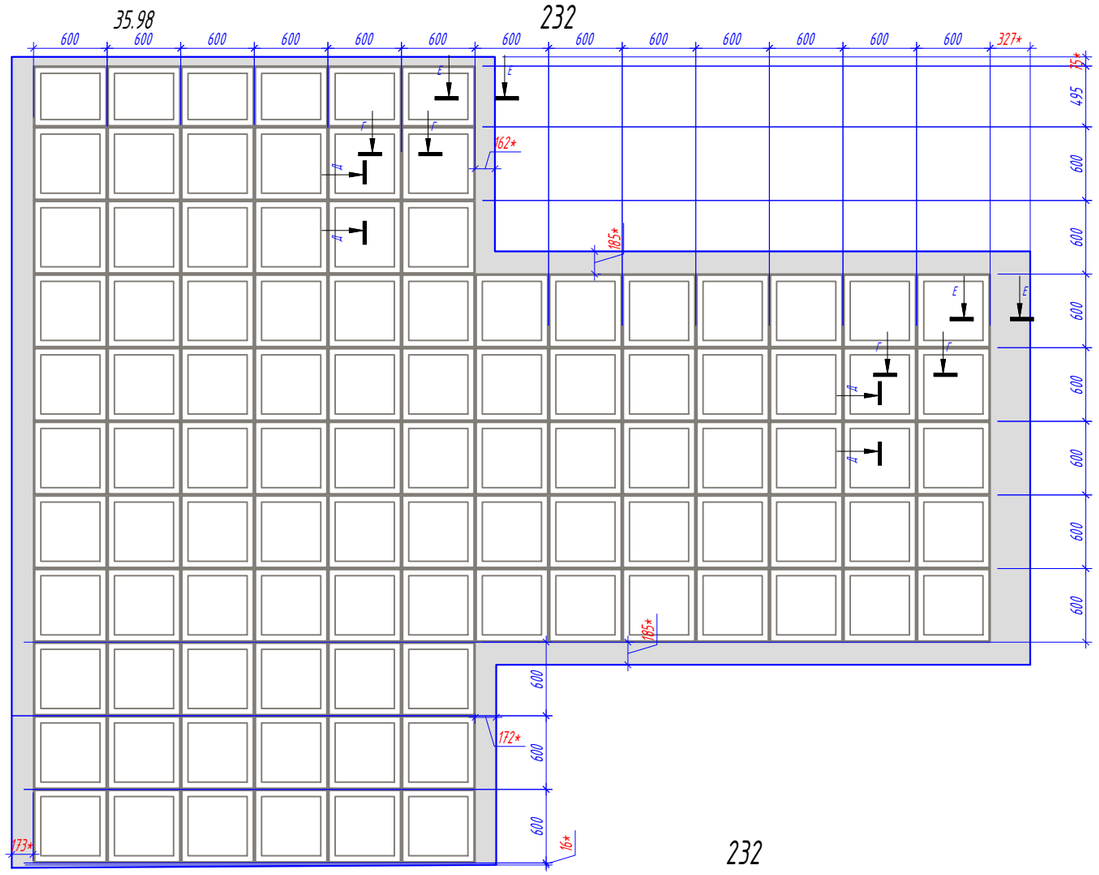

232

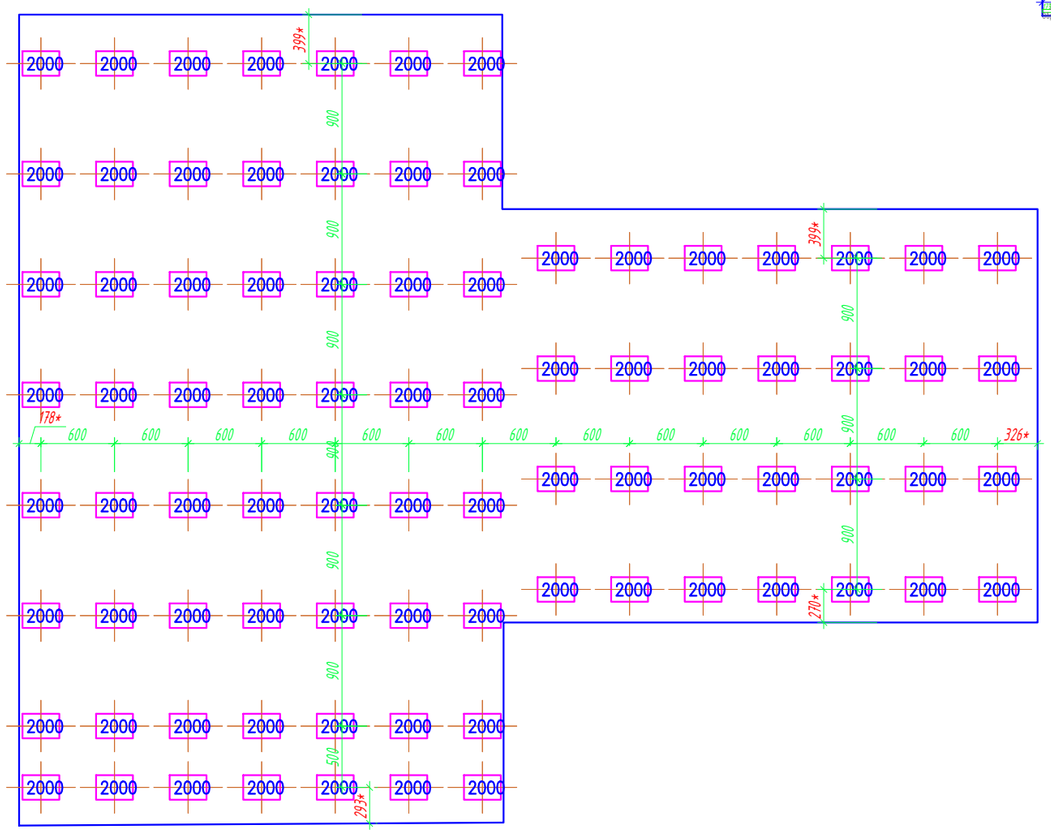

232

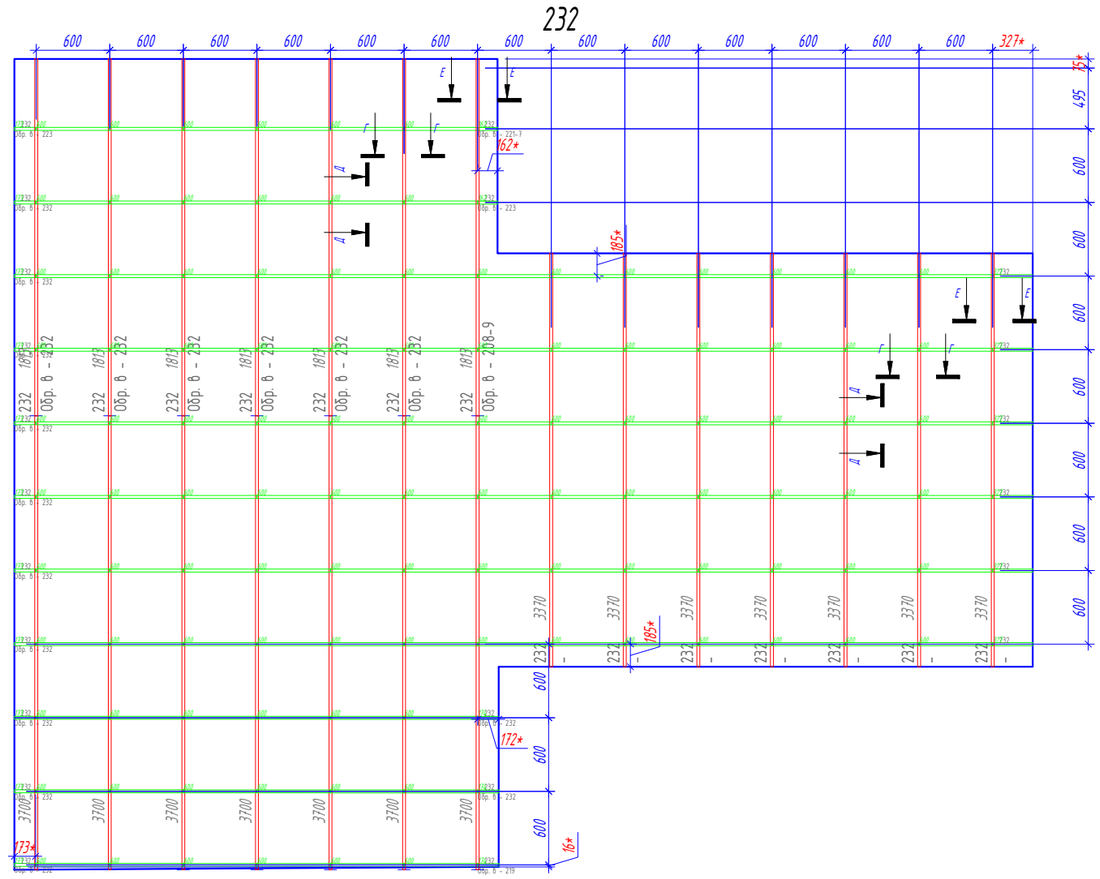

Условные обозначения:

- 230 – Подвес "Албес"
- Профиль PL 19x24
- Направляющая несущая 24x38 3700
- Направляющая поперечная 24x38 600
- Потолочная плита. (см приложение "Типы плит")
- 25.20 – Площадь плиты.
- 12.92 – Площадь подконструкции.
- Примыкание из ГКЛ

№ помещения — Рекомендация по применению обрезка, с учетом замка.

*Размер уточняется при монтаже.

Изм.	Кол. уч.	Лист	№ док.	Подп.	Дата
Разраб.		Ломсков В.Л.			
Пров.		Салахов А.Н.			

2024-22-08 АС

Капитальный ремонт здания РАН, расположенного по адресу: г. Москва, Ленинский проспект, д. 32А

Устройство потолочных конструкций	Стадия	Лист	Листов
	Р	78	178

Раскладка потолочных панелей, схема монтажа несущей конструкции. 232

Rifinitura

Согласовано


Взам.инв.№

Подп. и дата

Инв.№подл.

Формат А3

301

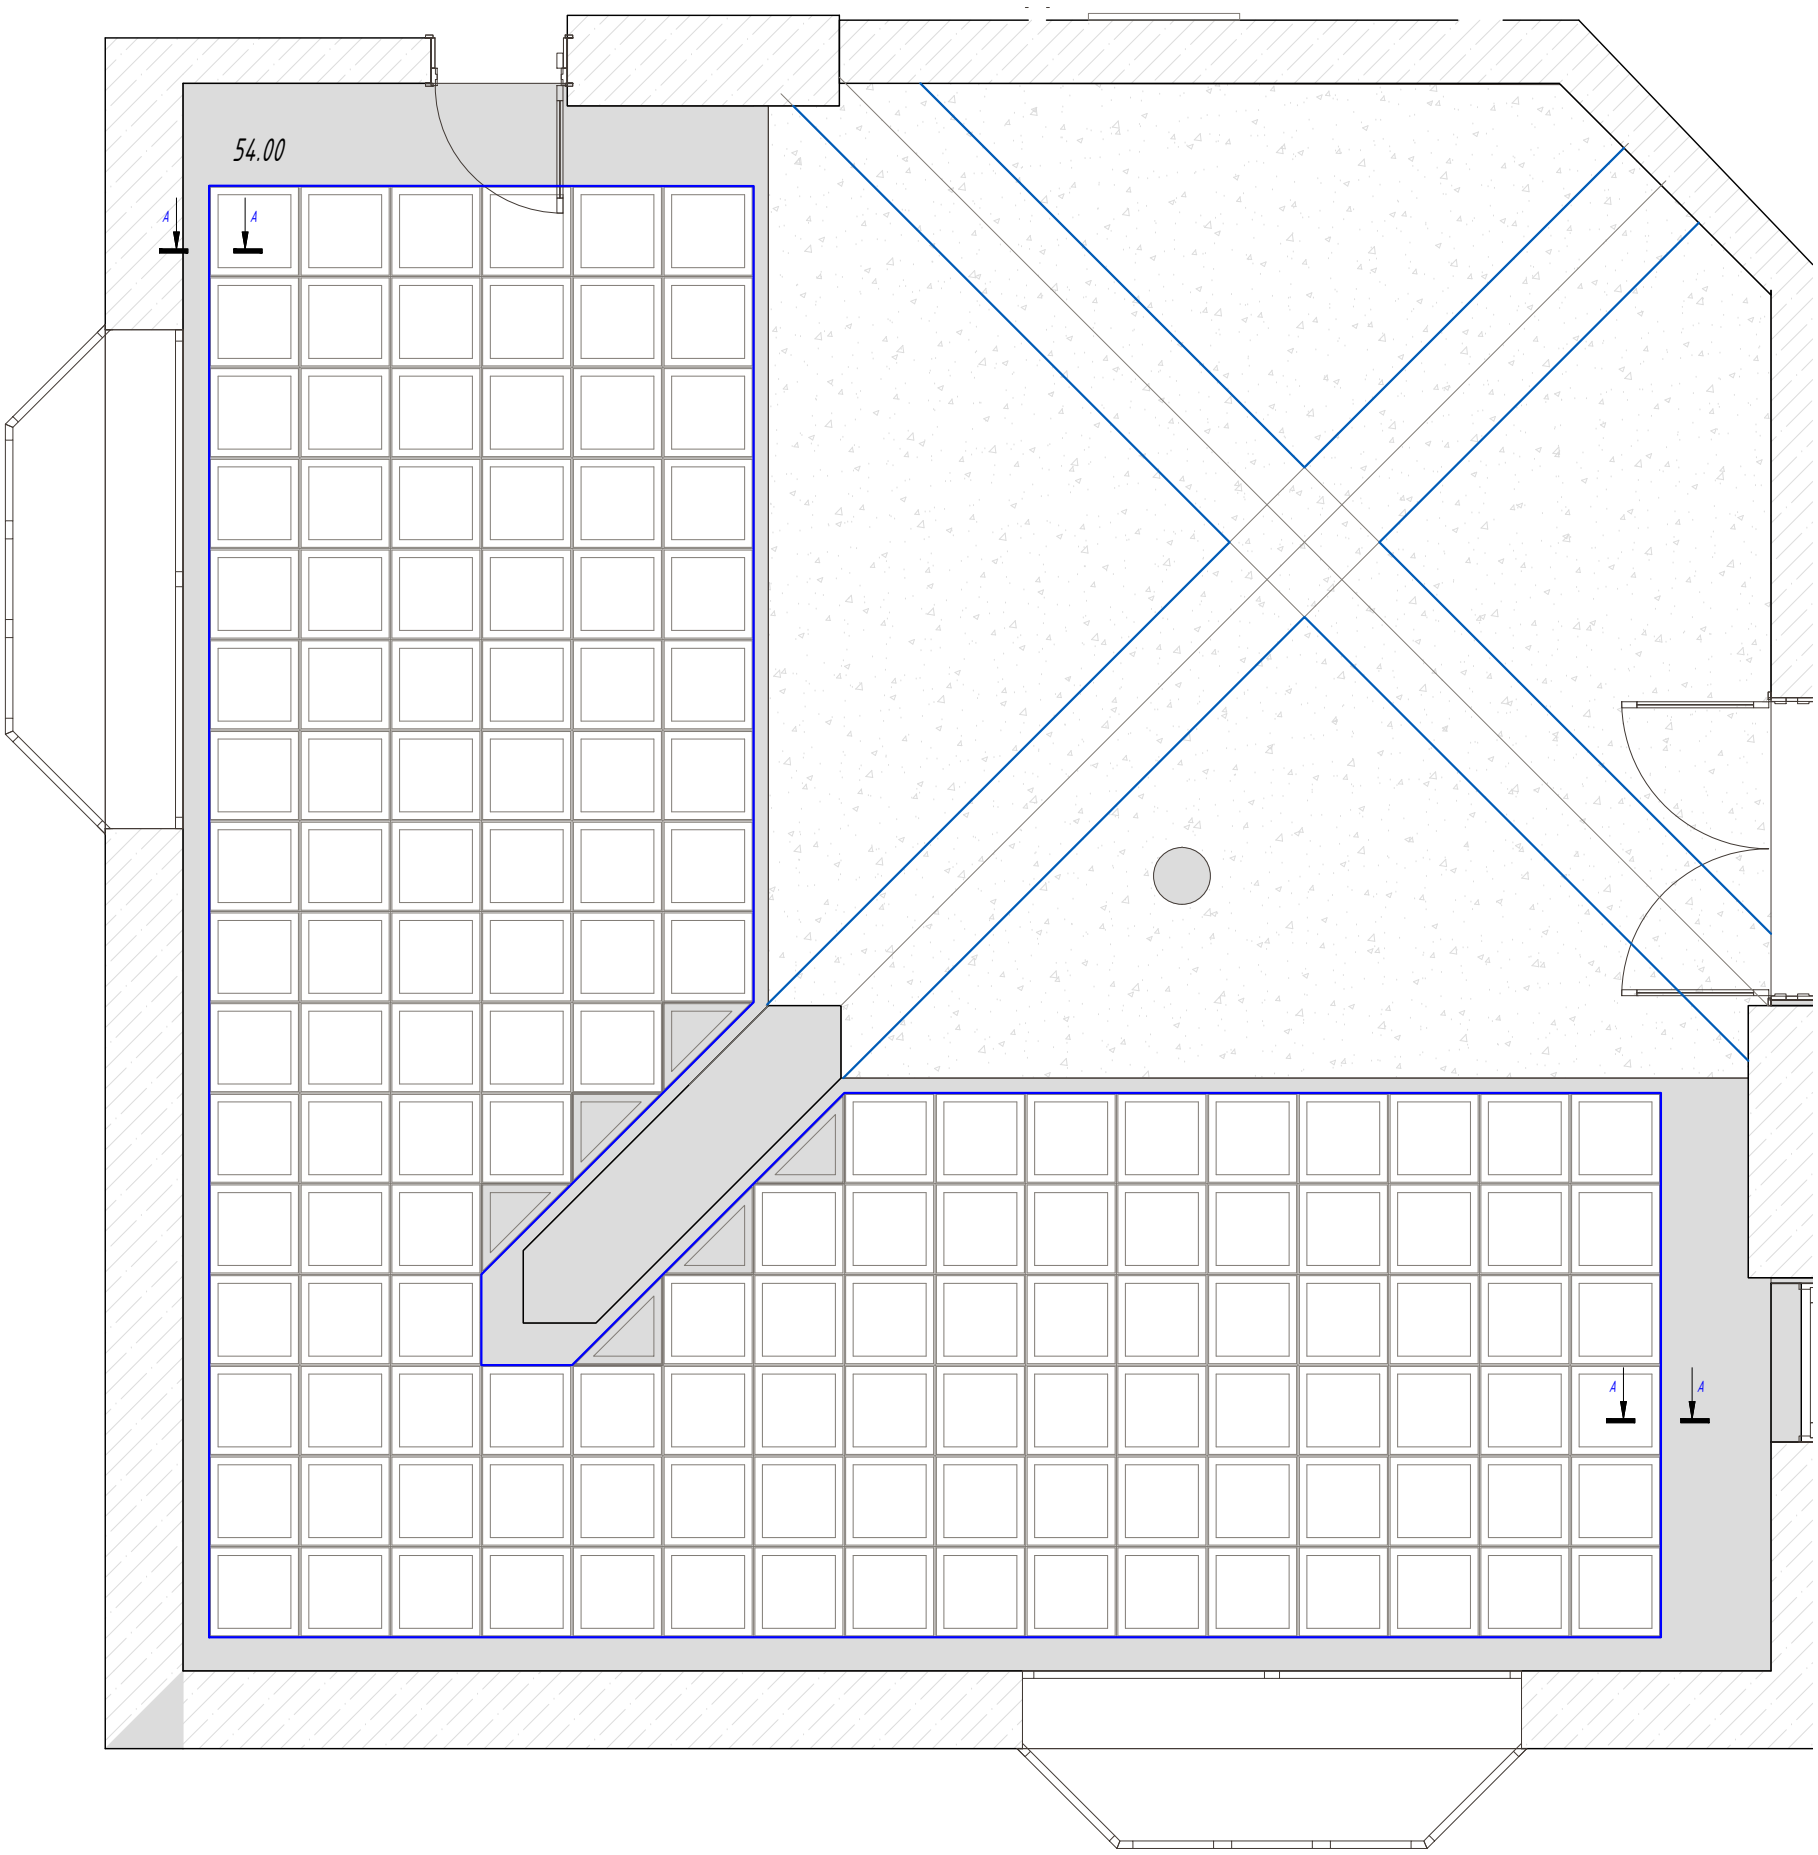

Условные обозначения:

230 - Подвес "Албес"

- Профиль PL 19x24

- Направляющая несущая 24x38 3700

- Направляющая поперечная 24x38 600

- Потолочная плита. (см приложение "Типы плит")

25.20 - Площадь плиты.

12.92 - Площадь подконструкции.

- Примыкание из ГКЛ

№ помещения — Рекомендация по применению обрезка, с учетом замка.

*Размер уточняется при монтаже.

Изм.	Кол. уч.	Лист	№ док.	Подп.	Дата
Разраб.		Ломсков В.Л.			
Пров.		Салахов А.Н.			

2024-22-08 АС

Капитальный ремонт здания РАН, расположенного по адресу: г. Москва, Ленинский проспект, д. 32А

Устройство потолочных конструкций

Стадия	Лист	Листов
Р	79	178

Раскладка потолочных панелей, схема монтажа несущей конструкции. 301-1

Rifinitura


Согласовано

Взам.инв.№

Подп. и дата

Инв.№подл.

Формат А3

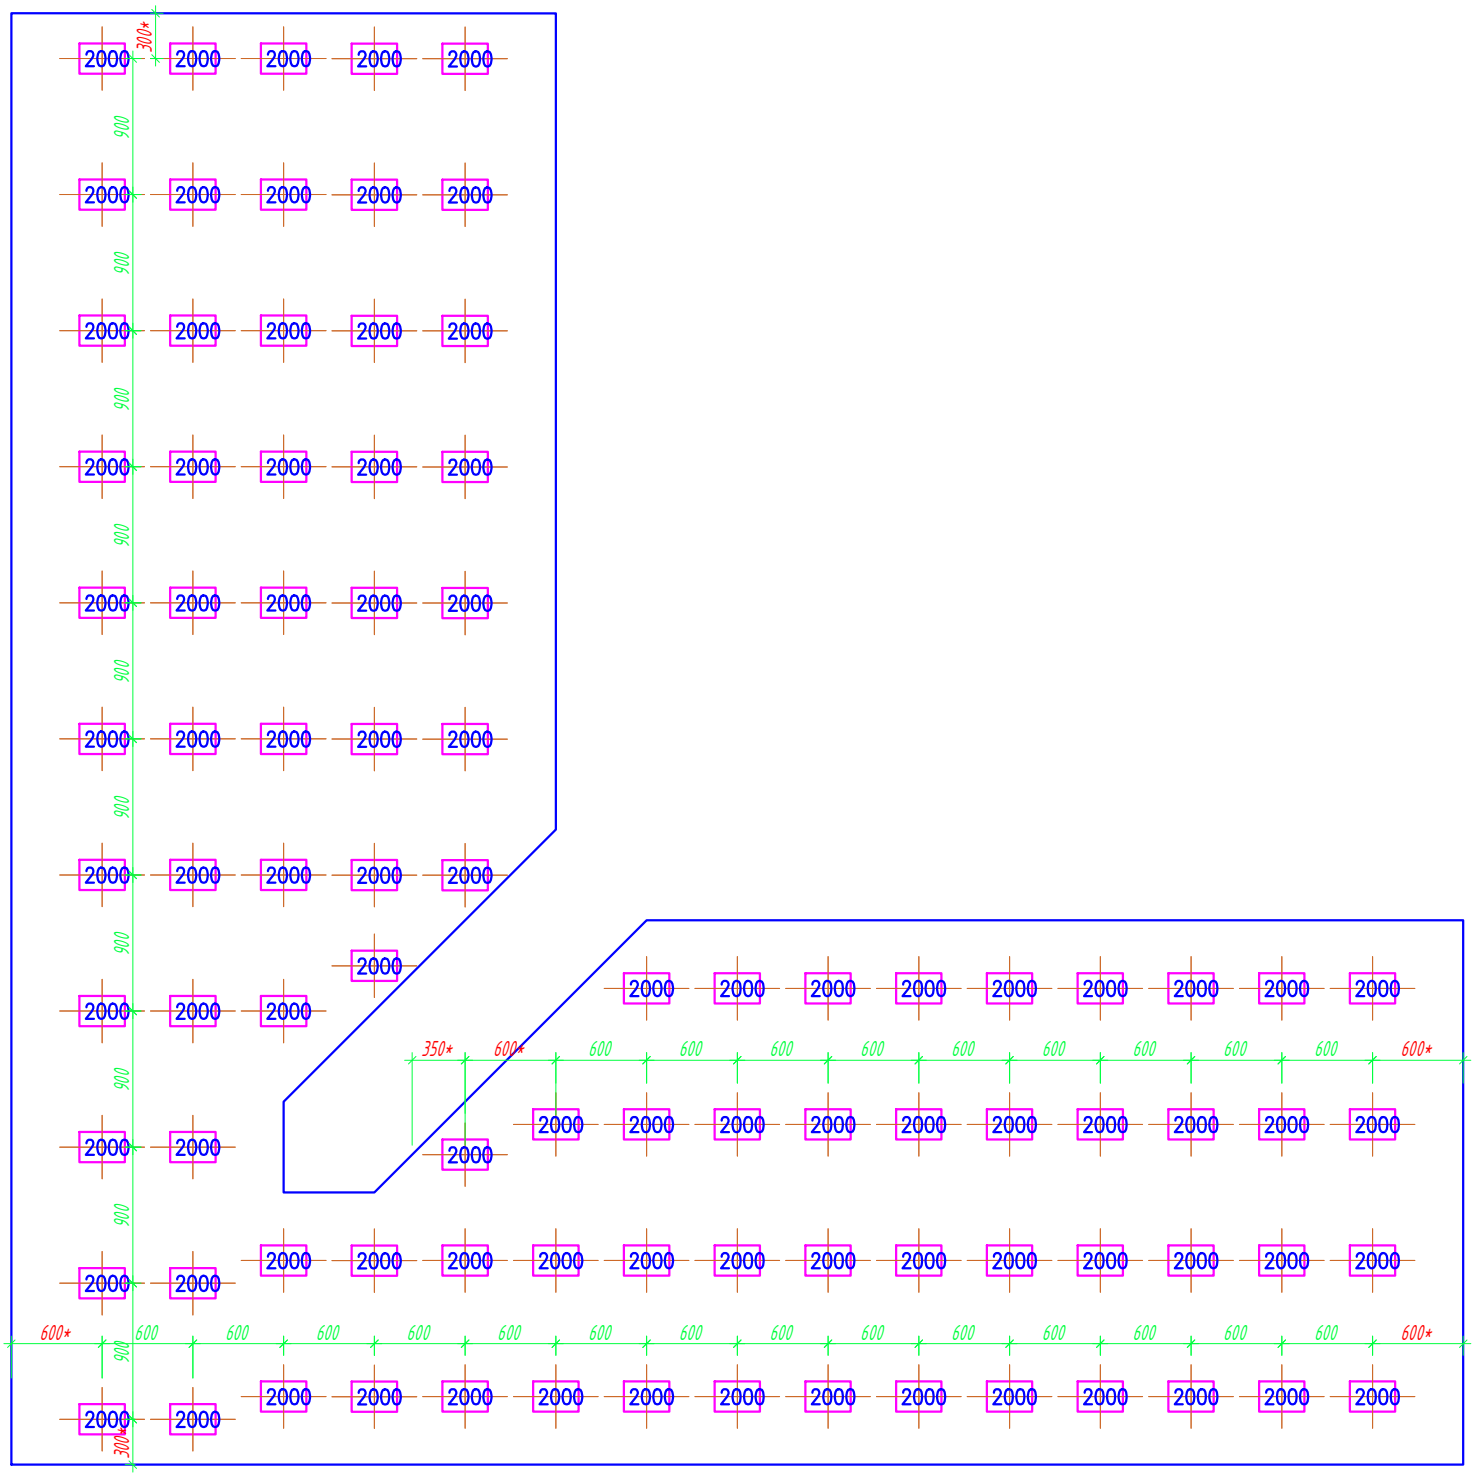

Условные обозначения:

230 – Подвес "Албес"

– Профиль PL 19x24

– Направляющая несущая 24x38 3700

– Направляющая поперечная 24x38 600

– Потолочная плита. (см приложение "Типы плит")

25.20 – Площадь плиты.

12.92 – Площадь подконструкции.

– Примыкание из ГКЛ

№ помещения — Рекомендация по применению обрезка, с учетом замка.

*Размер уточняется при монтаже.

Изм.	Кол. уч.	Лист	№ док.	Подп.	Дата
Разраб.		Ломсков В.Л.			
Пров.		Салахов А.Н.			

2024-22-08 АС

Капитальный ремонт здания РАН, расположенного по адресу: г. Москва, Ленинский проспект, д. 32А

Устройство потолочных конструкций

Стадия	Лист	Листов
Р	80	178

Раскладка потолочных панелей, схема монтажа несущей конструкции. 301-2

Rifinitura

Согласовано


Взам.инв.№

Подп. и дата

Инв.№подл.

Формат А3

301

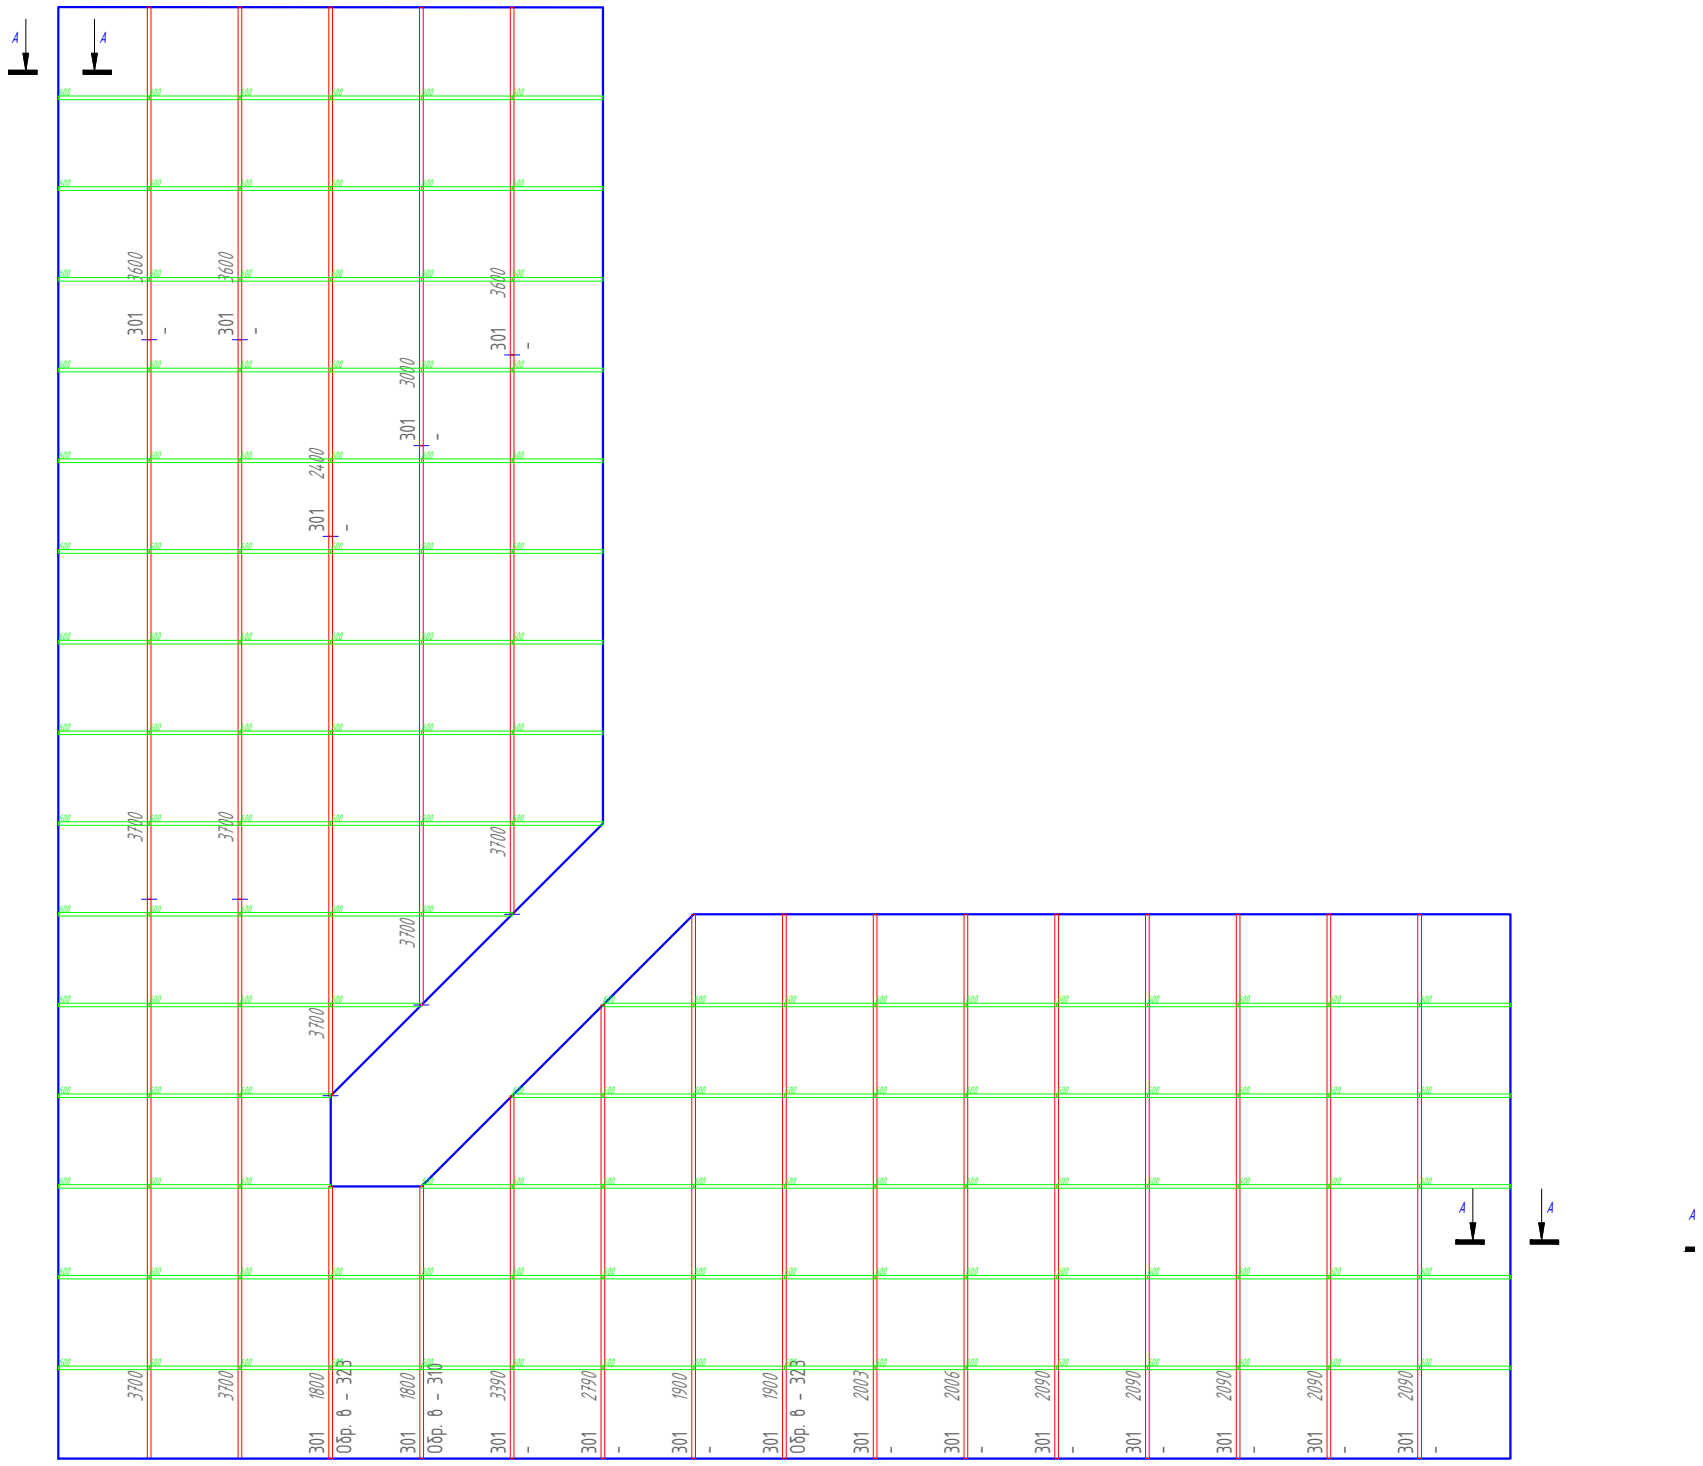

Условные обозначения:

230 - Подвес "Албес"

- Профиль PL 19x24

- Направляющая несущая 24x38 3700

- Направляющая поперечная 24x38 600

- Потолочная плита. (см приложение "Типы плит")

25.20 - Площадь плиты.

12.92 - Площадь подконструкции.

- Примыкание из ГКЛ

№ помещения

Рекомендация по применению обрезка, с учетом замка.

*Размер уточняется при монтаже.

Изм.	Кол. уч.	Лист	№ док.	Подп.	Дата
Разраб.		Ломсков В.Л.			
Пров.		Салахов А.Н.			

2024-22-08 АС

Капитальный ремонт здания РАН, расположенного по адресу: г. Москва, Ленинский проспект, д. 32А

Устройство потолочных конструкций

Стадия	Лист	Листов
Р	81	178

Раскладка потолочных панелей, схема монтажа несущей конструкции. 301-3

Rifinitura


Согласовано

Взам.инв.№

Подп. и дата

Инв.№подл.

Формат А3

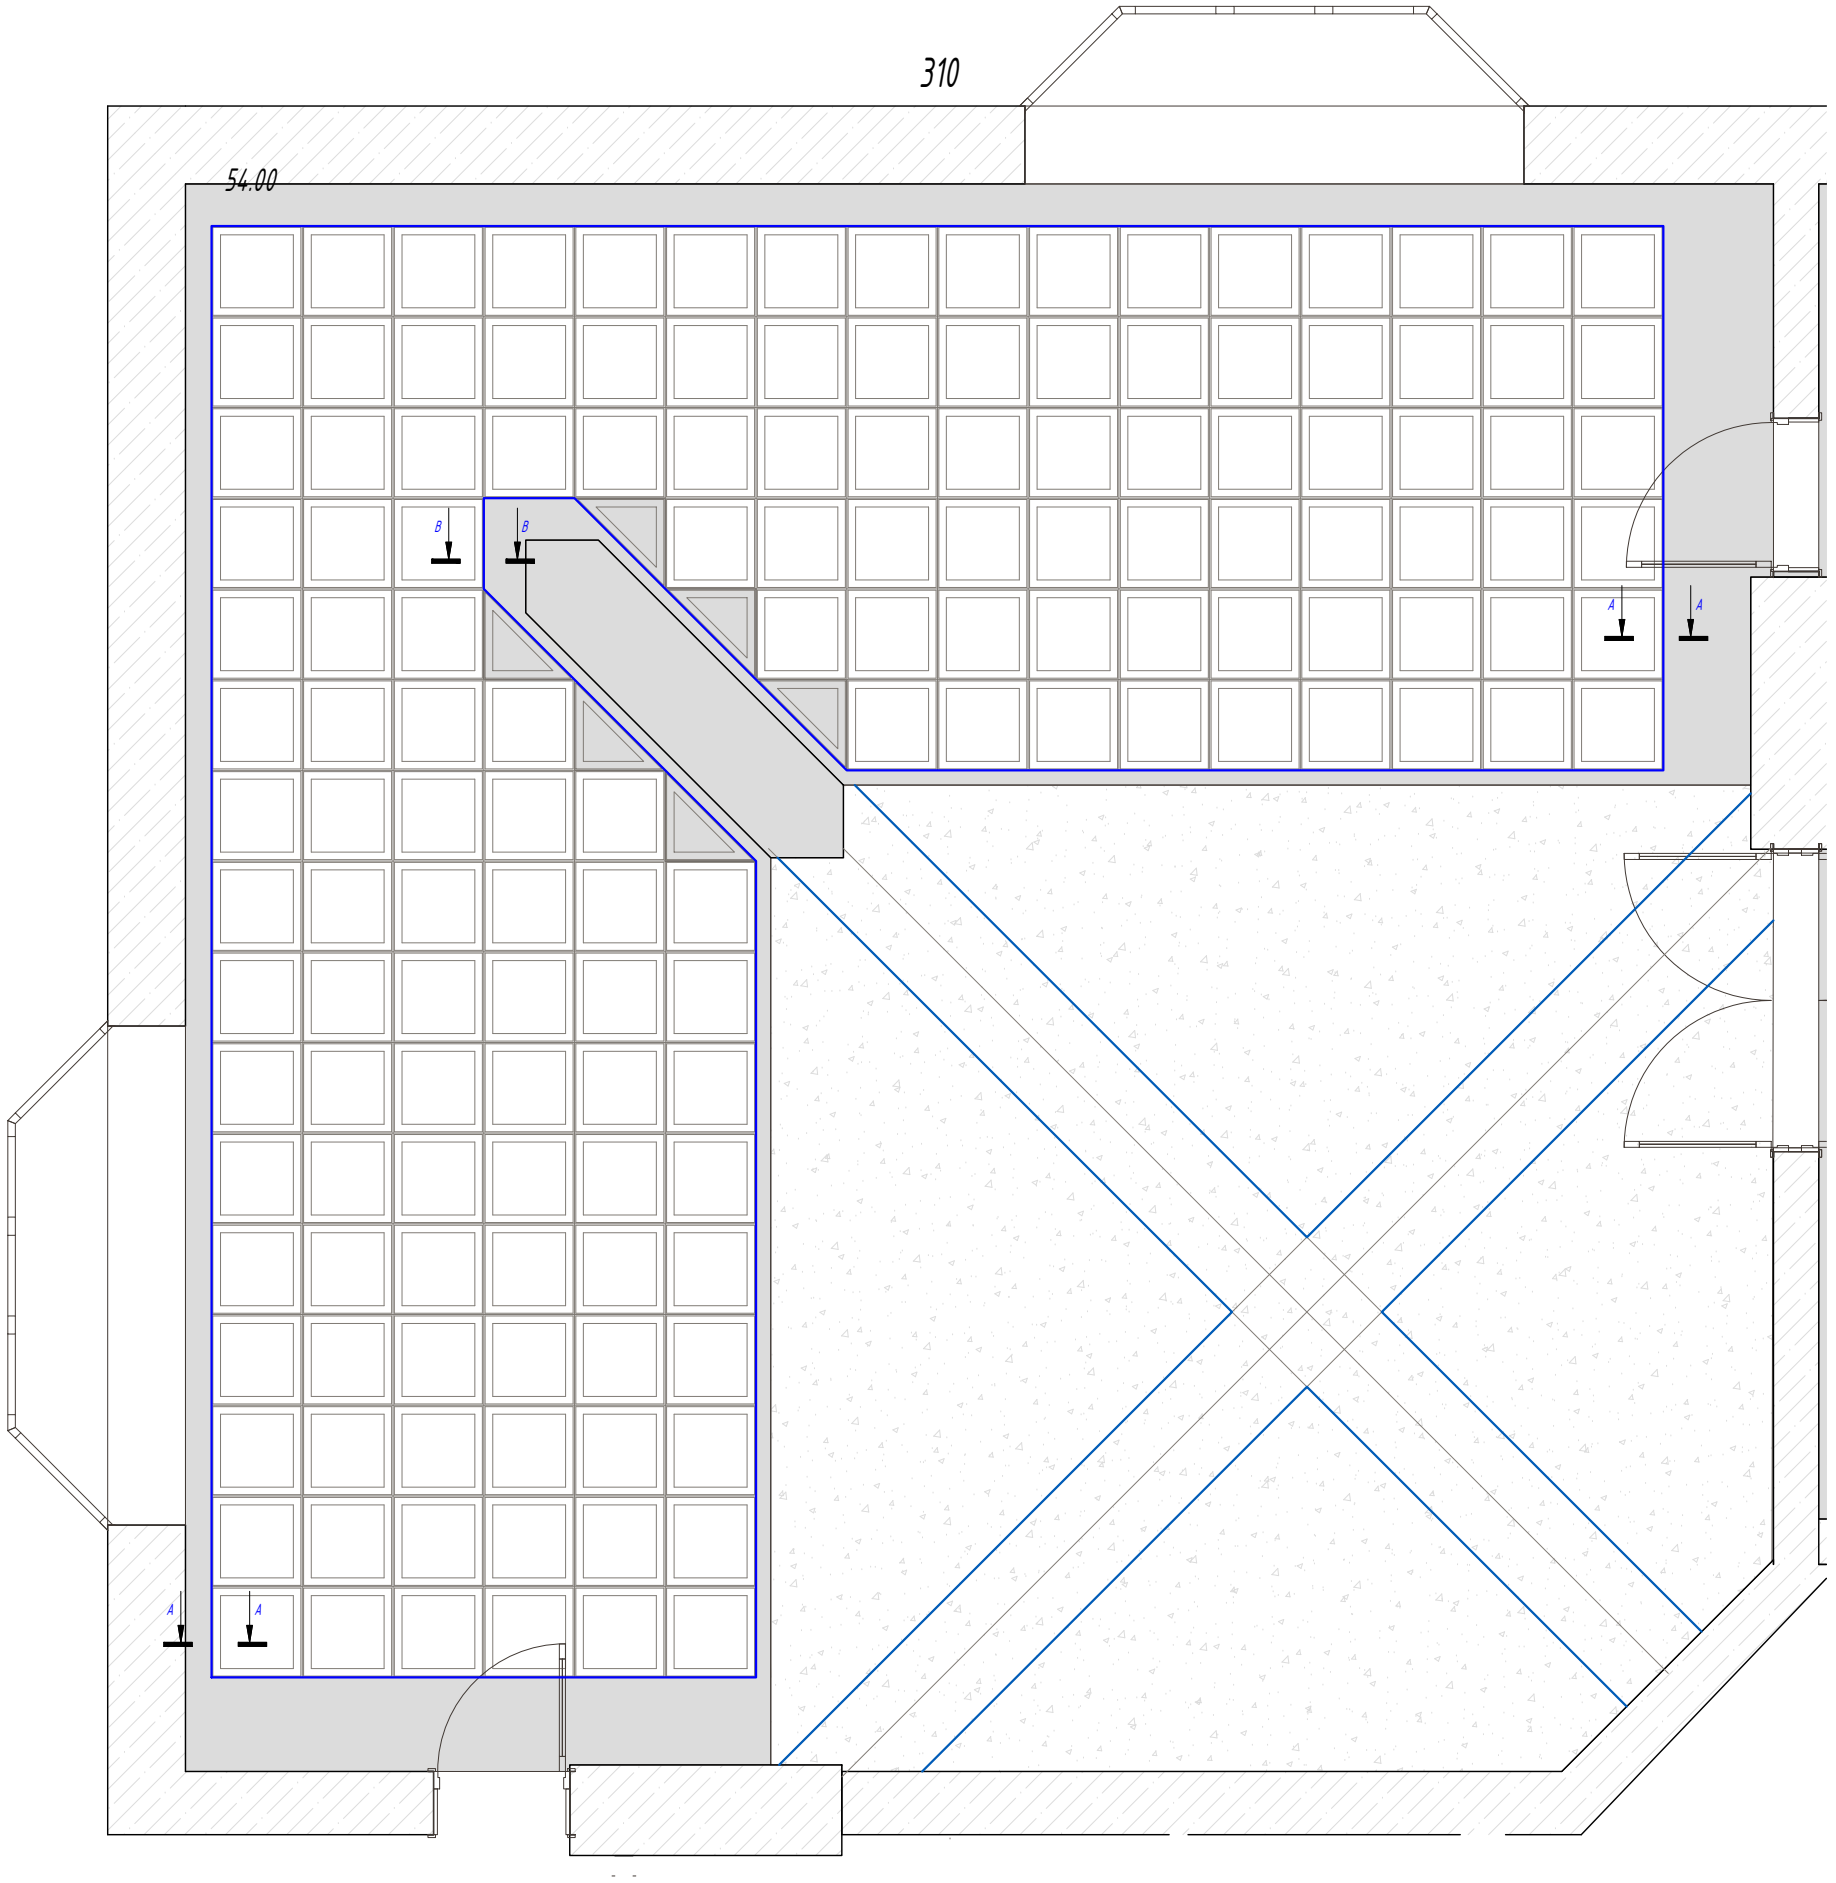

Условные обозначения:

230 - Подвес "Албес"

- Профиль PL 19x24

- Направляющая несущая 24x38 3700

- Направляющая поперечная 24x38 600

- Потолочная плита. (см приложение "Типы плит")

25.20 - Площадь плиты.

12.92 - Площадь подконструкции.

- Примыкание из ГКЛ

№ помещения — Рекомендация по применению обрезка, с учетом замка.

*Размер уточняется при монтаже.

Изм.	Кол. уч.	Лист	№ док.	Подп.	Дата
Разраб.		Ломсков В.Л.			
Пров.		Салахов А.Н.			

2024-22-08 АС

Капитальный ремонт здания РАН, расположенного по адресу: г. Москва, Ленинский проспект, д. 32А

Устройство потолочных конструкций	Стадия	Лист	Листов
	Р	82	178

Раскладка потолочных панелей, схема монтажа несущей конструкции. 310-1

Rifinitura

Согласовано


Взам.инв.№

Подп. и дата

Инв.№подл.

Формат А3

310

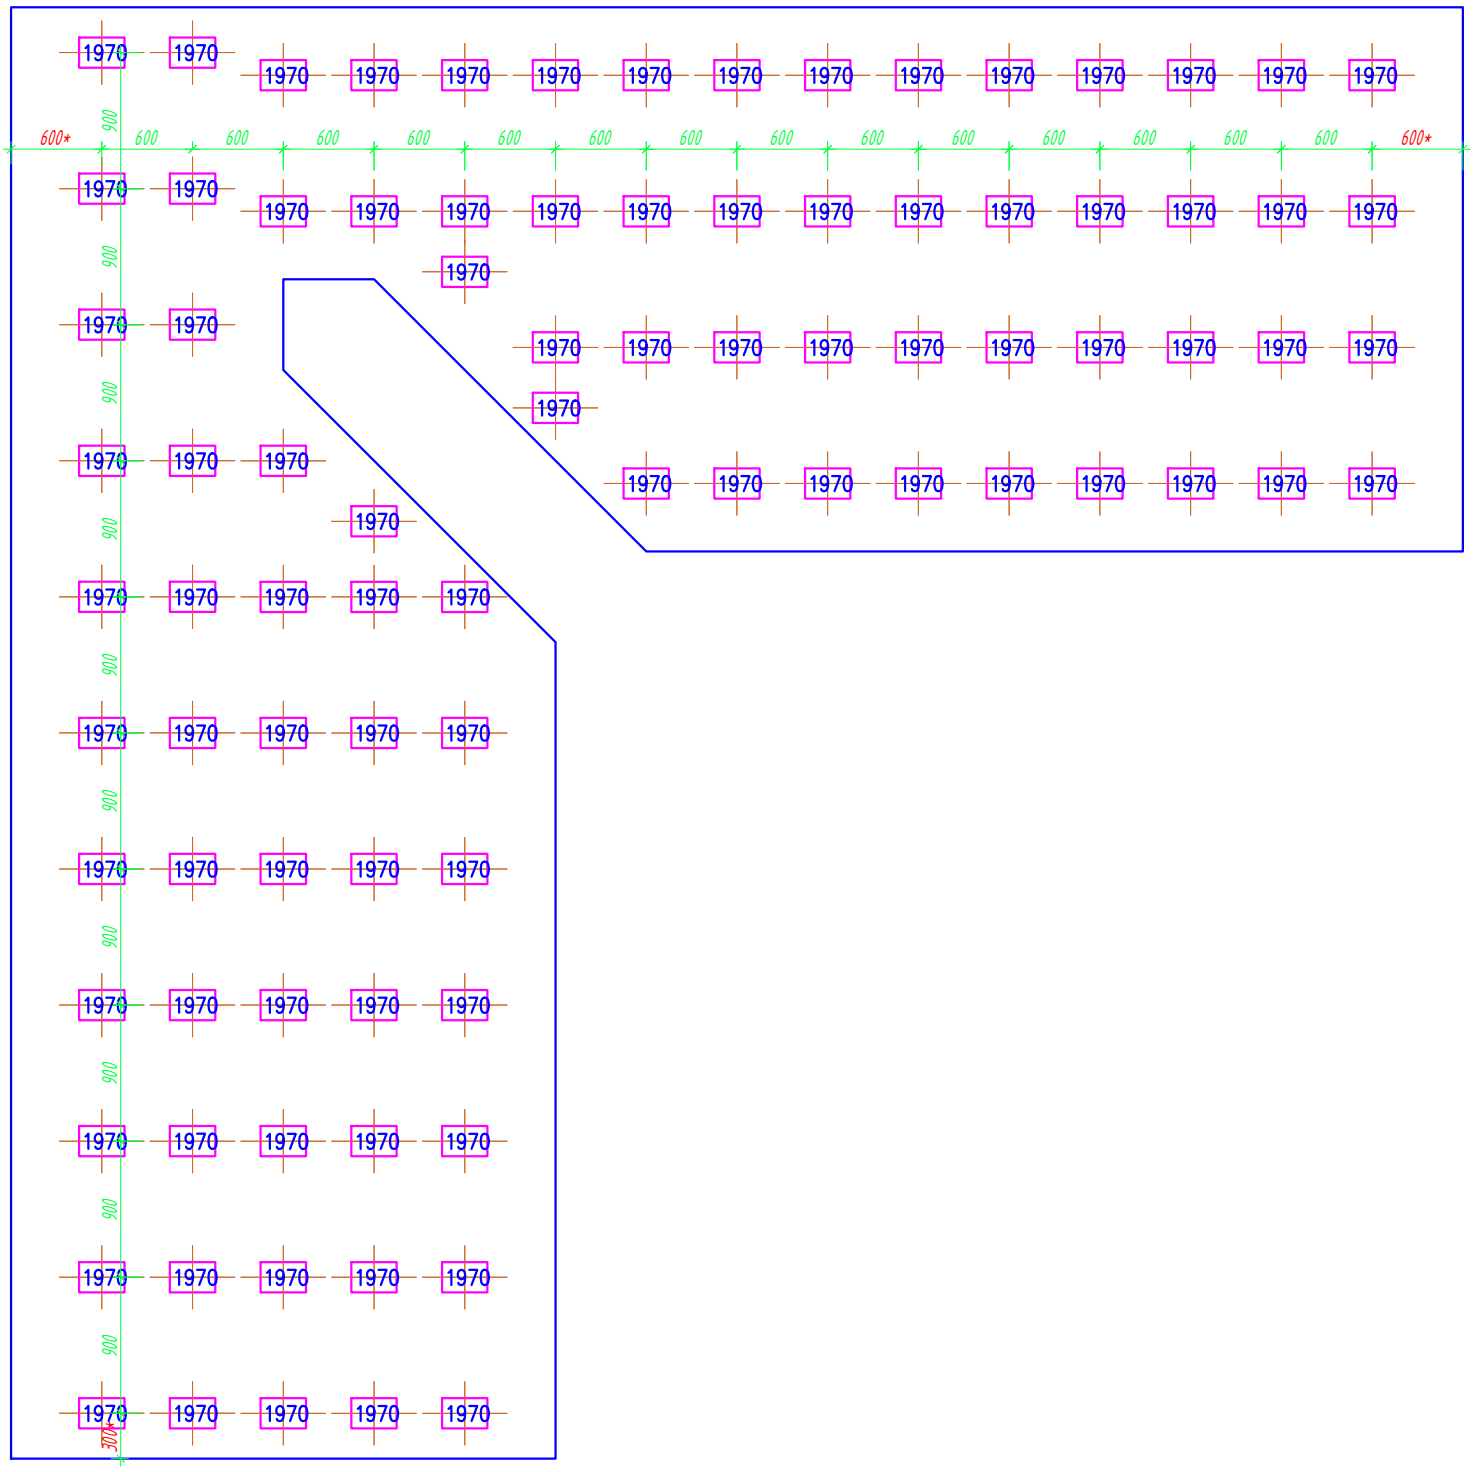

Условные обозначения:

230 - Подвес "Албес"

- Профиль PL 19x24

- Направляющая несущая 24x38 3700

- Направляющая поперечная 24x38 600

- Потолочная плита. (см приложение "Типы плит")

25.20 - Площадь плиты.

12.92 - Площадь подконструкции.

- Примыкание из ГКЛ

№ помещения

Рекомендация по применению обрезка, с учетом замка.

*Размер уточняется при монтаже.

Изм.	Кол. уч.	Лист	№ док.	Подп.	Дата
Разраб.		Ломсков В.Л.			
Пров.		Салахов А.Н.			

2024-22-08 АС

Капитальный ремонт здания РАН, расположенного по адресу: г. Москва, Ленинский проспект, д. 32А

Устройство потолочных конструкций

Стадия	Лист	Листов
Р	83	178

Раскладка потолочных панелей, схема монтажа несущей конструкции. 310-2

Rifinitura

Согласовано


Взам.инв.№

Подп. и дата

Инв.№подл.

Формат А3

310

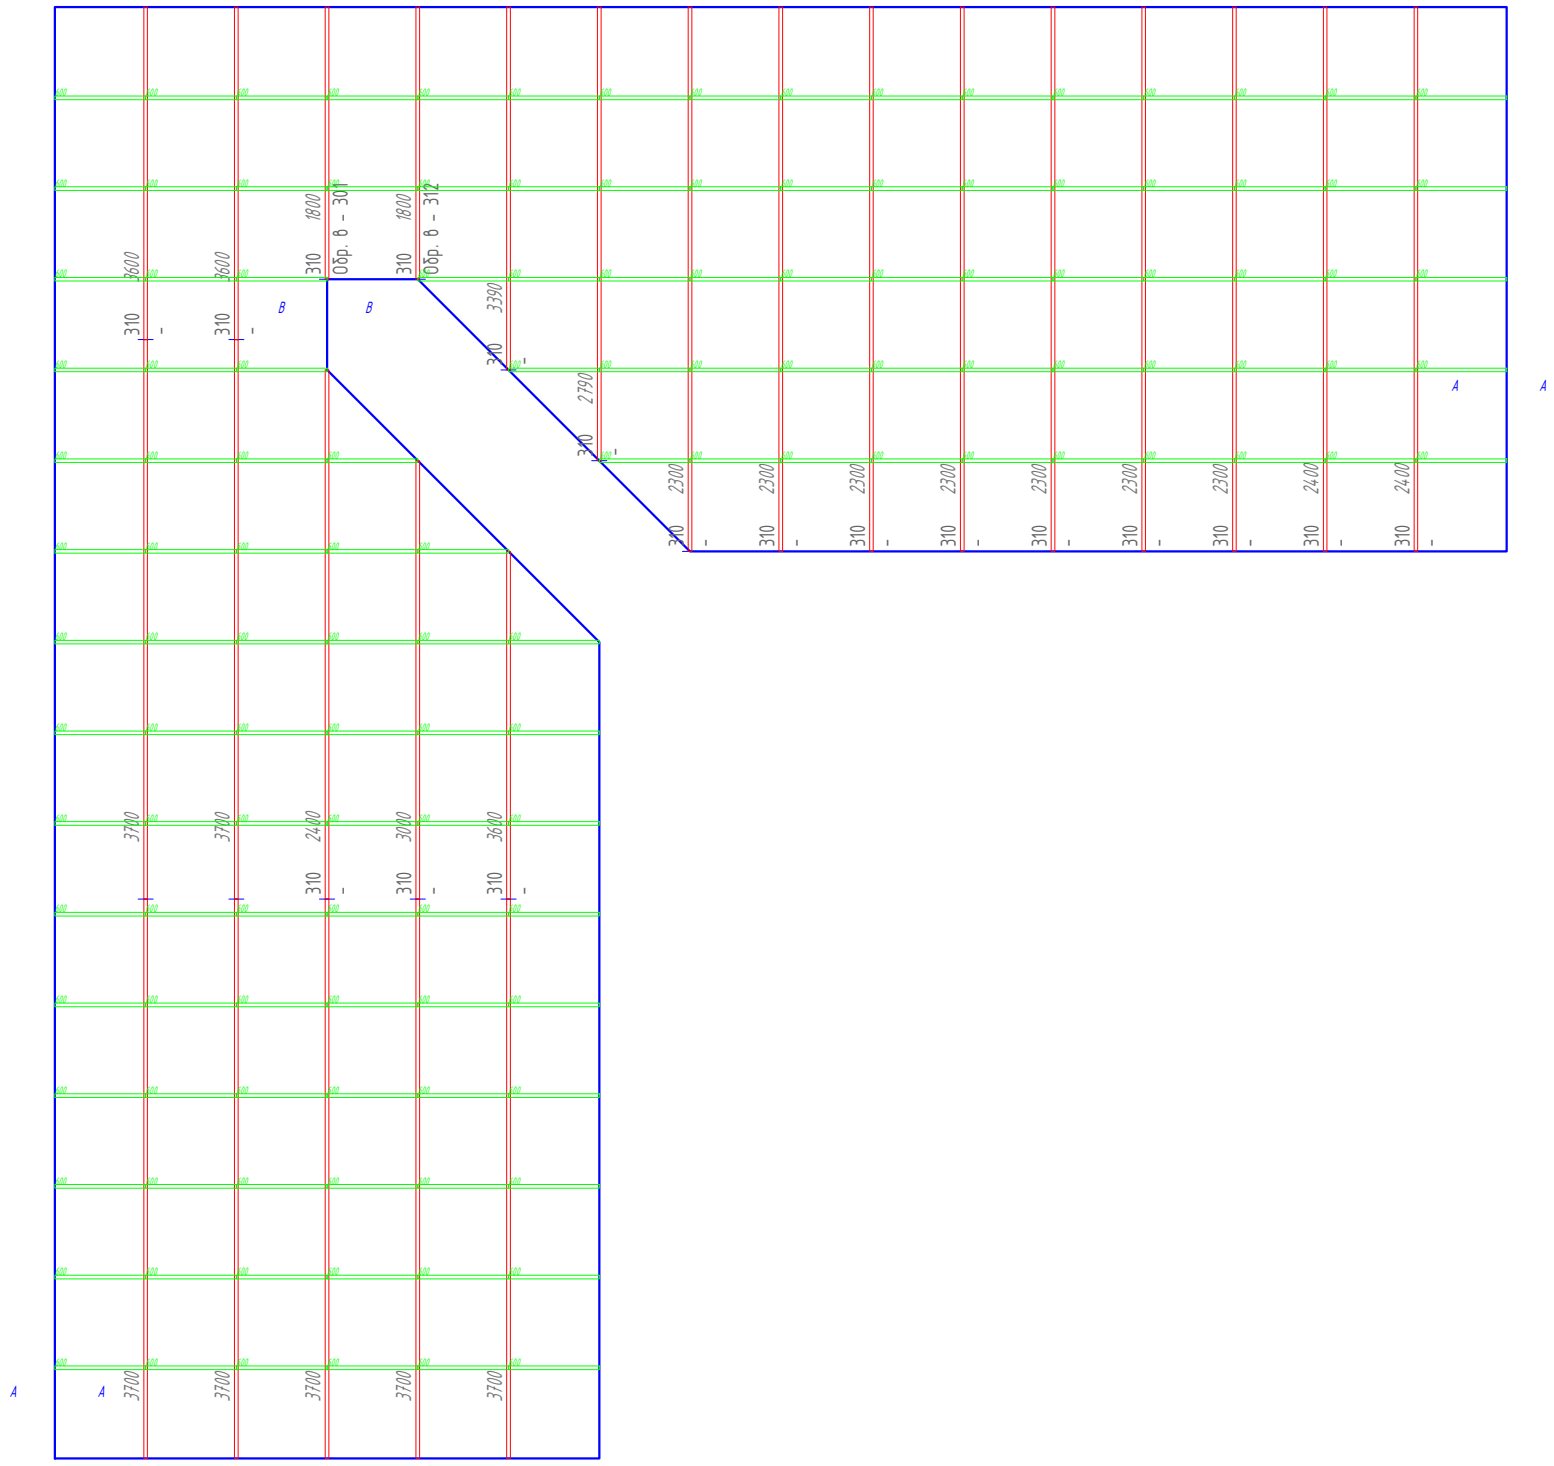

Условные обозначения:

230 – Подвес "Албес"

– Профиль PL 19x24

– Направляющая несущая 24x38 3700

– Направляющая поперечная 24x38 600

– Потолочная плита. (см приложение "Типы плит")

25.20 – Площадь плиты.

12.92 – Площадь подконструкции.

– Примыкание из ГКЛ

№ помещения 200 424 Обр. в 420 Рекомендация по применению обрезка, с учетом замка.

*Размер уточняется при монтаже.

Изм.	Кол. уч.	Лист	№ док.	Подп.	Дата
Разраб.		Ломсков В.Л.			
Пров.		Салахов А.Н.			

2024-22-08 АС

Капитальный ремонт здания РАН, расположенного по адресу: г. Москва, Ленинский проспект, д. 32А

Устройство потолочных конструкций

Стадия	Лист	Листов
Р	84	178

Раскладка потолочных панелей, схема монтажа несущей конструкции. 310-3

Rifinitura

Формат А3


Согласовано

Взам.инв.№


Подп. и дата


Инв.№подл.

311

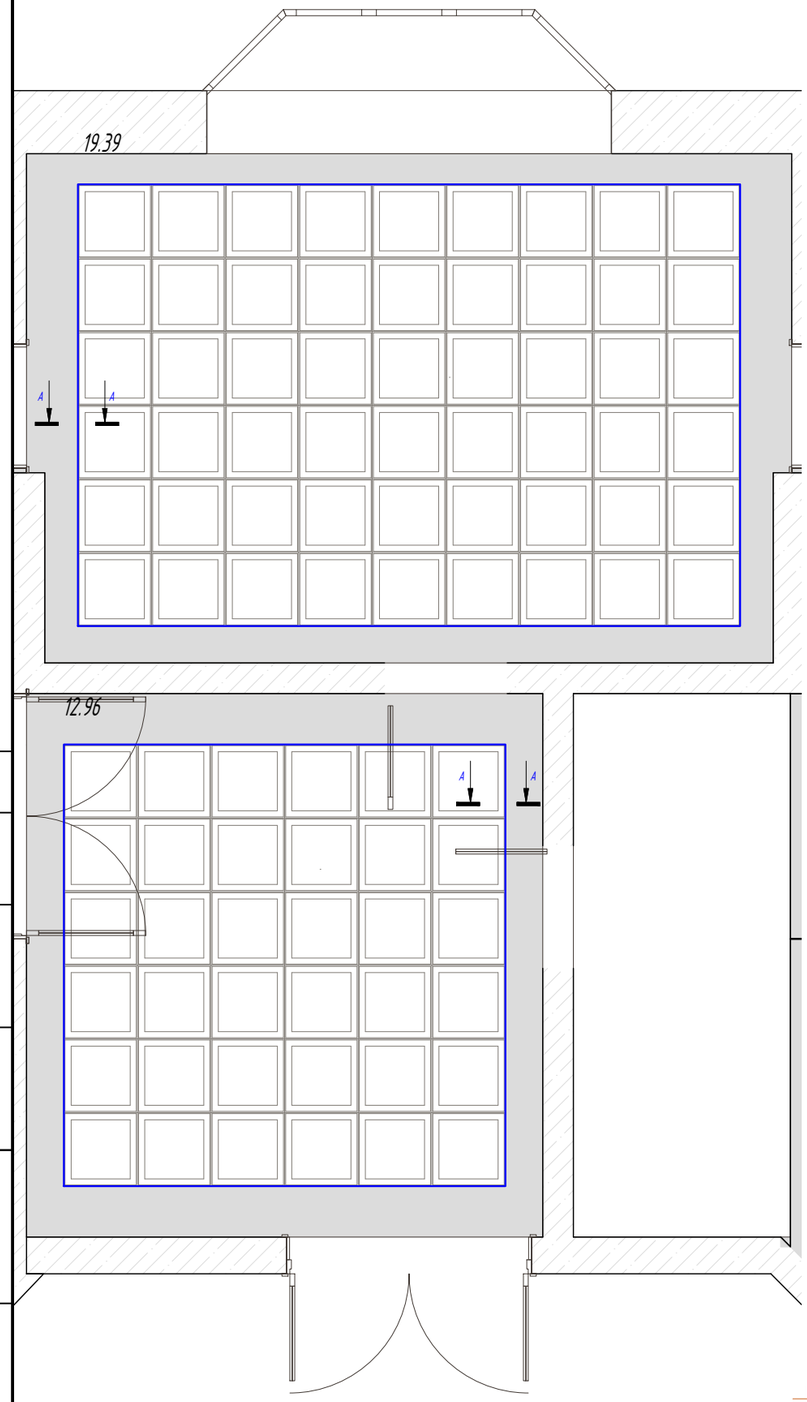



311

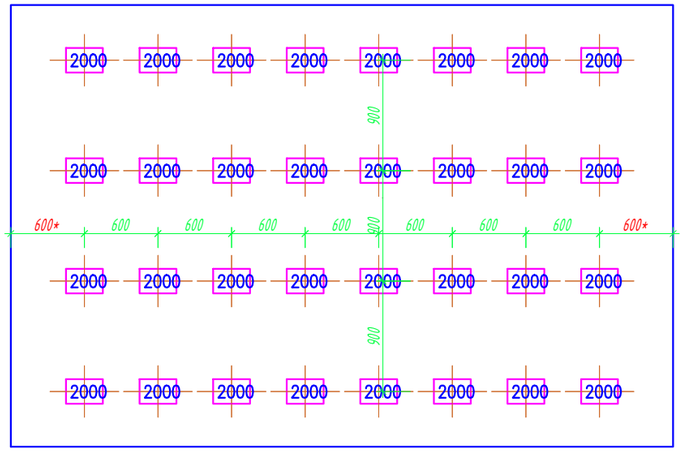

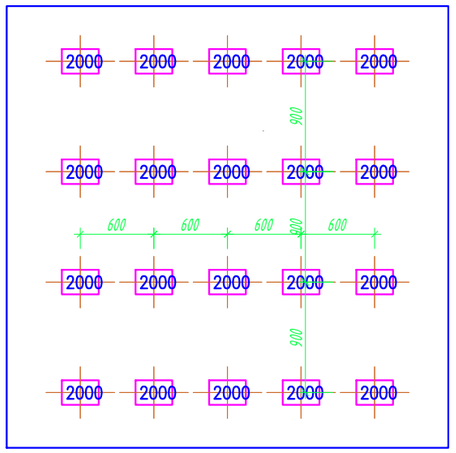

311

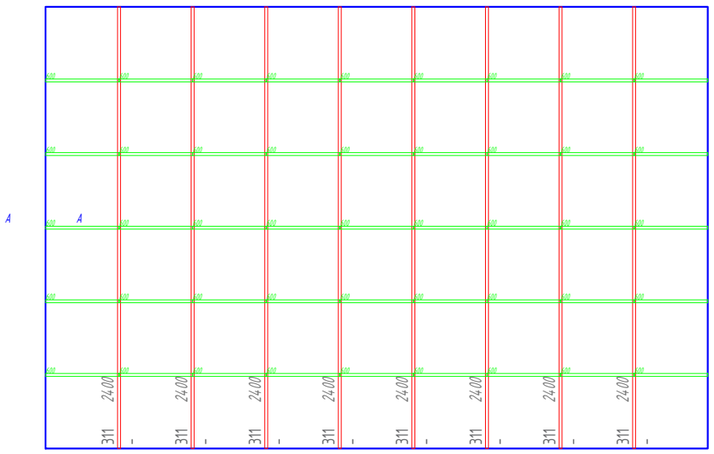

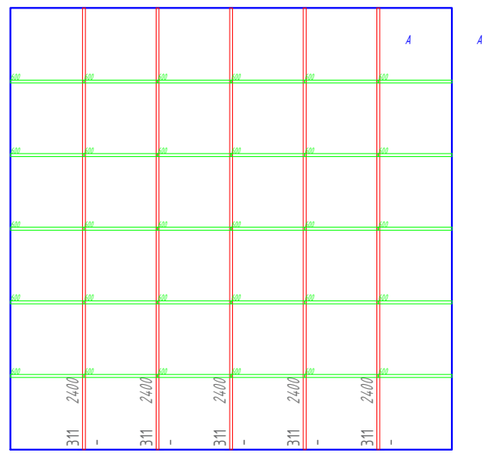

Условные обозначения:

230 – Подвес "Албес"

– Профиль PL 19x24

– Направляющая несущая 24x38 3700

– Направляющая поперечная 24x38 600

– Потолочная плита. (см приложение "Типы плит")

25.20 – Площадь плиты.

12.92 – Площадь подконструкции.

– Примыкание из ГКЛ

№ помещения

Рекомендация по применению обрезка, с учетом замка.

*Размер уточняется при монтаже.

Изм.	Кол. уч.	Лист	№ док.	Подп.	Дата
Разраб.		Ломсков В.Л.			
Пров.		Салахов А.Н.			

2024-22-08 АС

Капитальный ремонт здания РАН, расположенного по адресу: г. Москва, Ленинский проспект, д. 32А

Устройство потолочных конструкций	Стадия	Лист	Листов
	Р	85	178
Раскладка потолочных панелей, схема монтажа несущей конструкции. 311	Rifinitura		


Формат А3


Согласовано


Взам.инв.№

Подп. и дата

Инв.№подл.

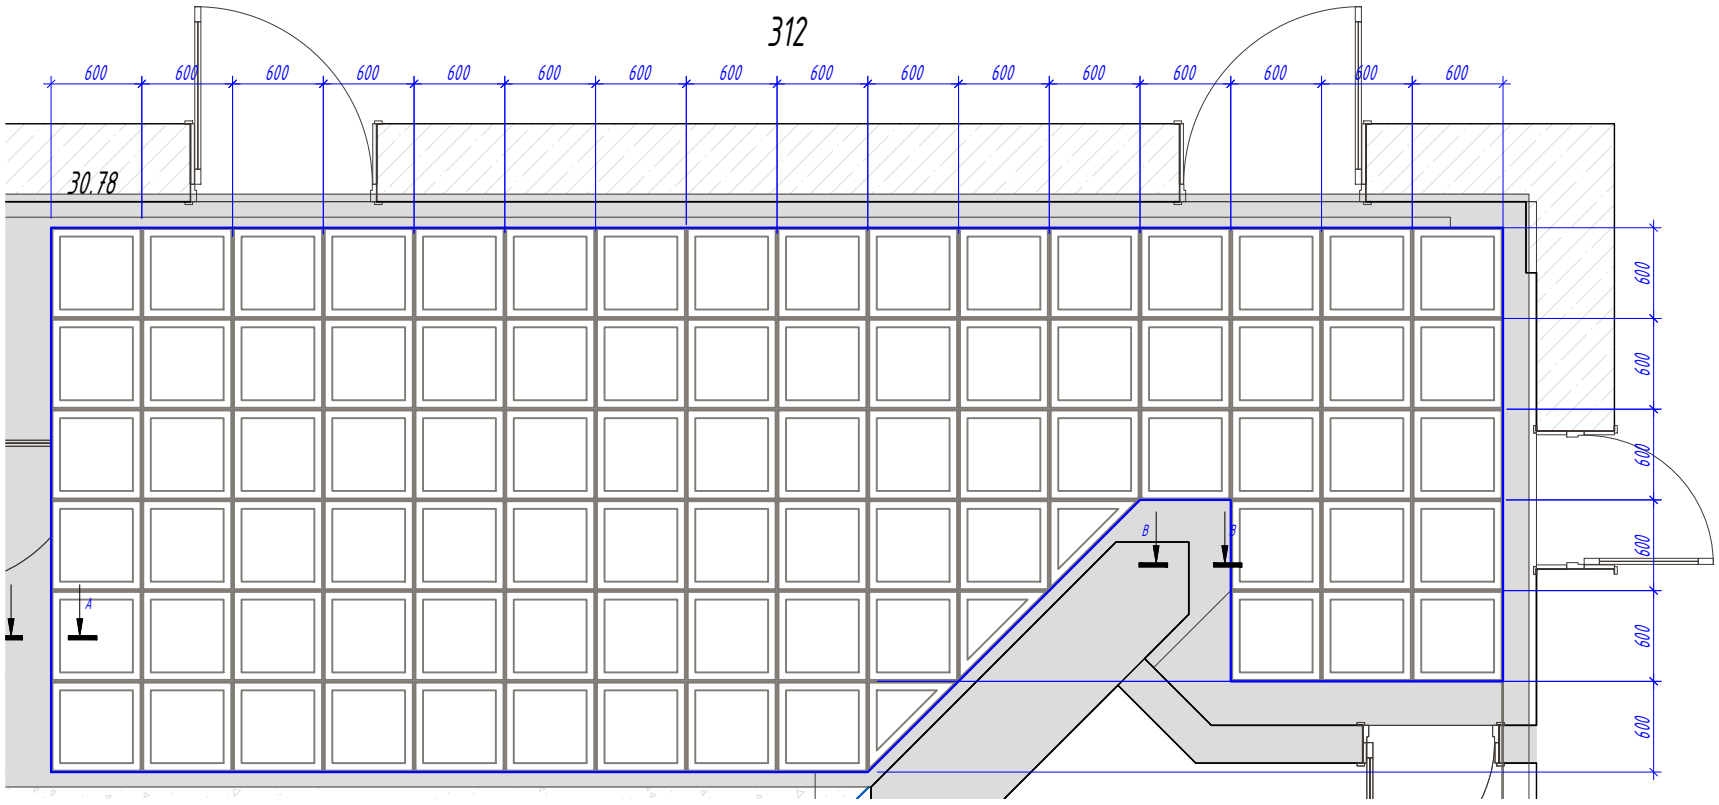

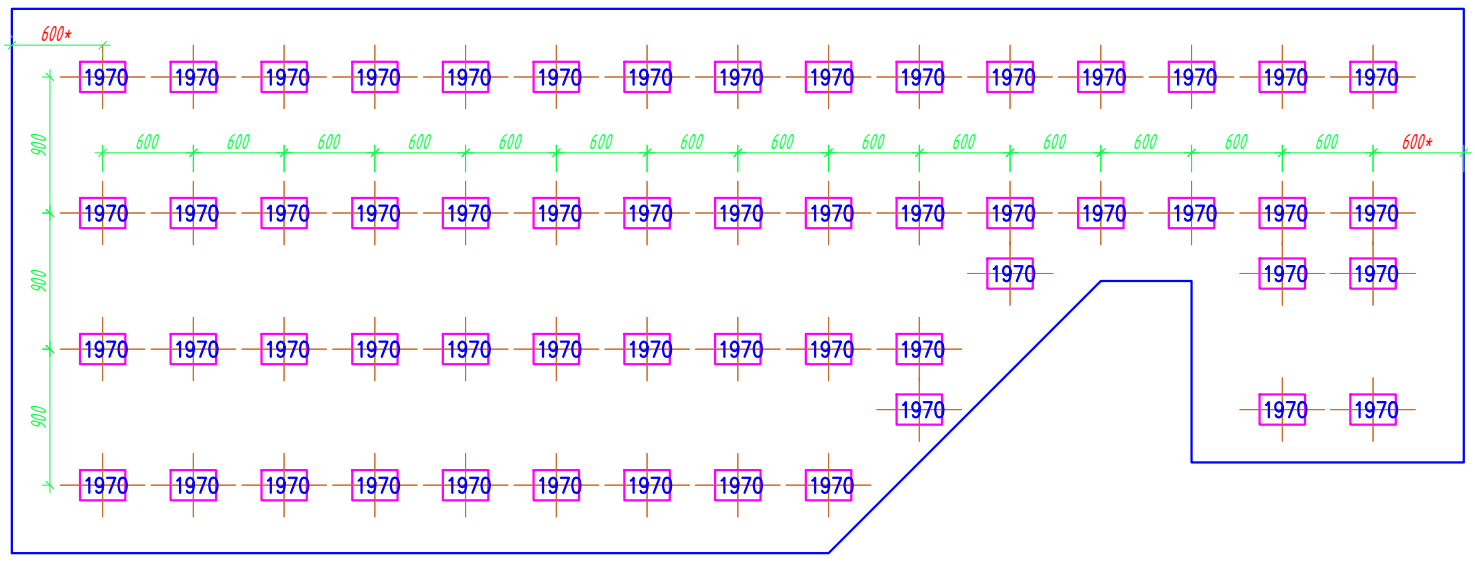

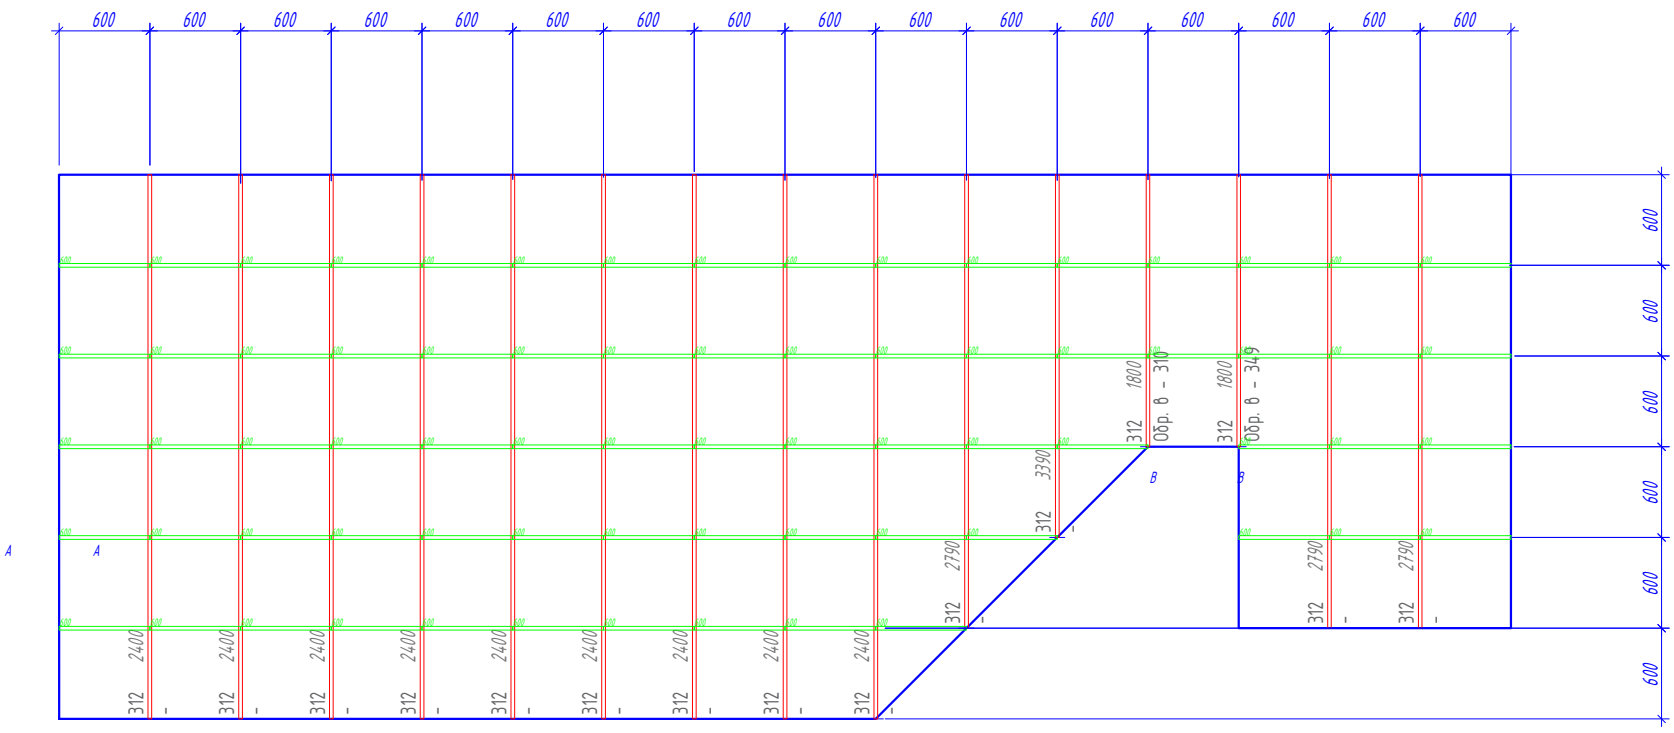

Согласовано

Взам.инв.№

Подп. и дата

Инв.№подл.

Условные обозначения:

230 – Подвес "Албес"

– Профиль PL 19x24

– Направляющая несущая 24x38 3700

– Направляющая поперечная 24x38 600

– Потолочная плита. (см приложение "Типы плит")

25.20 – Площадь плиты.

12.92 – Площадь подконструкции.

– Примыкание из ГКЛ

№ помещения 200.424. Обр. в 428. Рекомендация по применению обрезка, с учетом замка.

*Размер уточняется при монтаже.

Изм.	Кол. уч.	Лист	№ док.	Подп.	Дата
Разраб.		Ломсков В.Л.			
Пров.		Салахов А.Н.			

2024-22-08 АС


Капитальный ремонт здания РАН, расположенного по адресу: г. Москва, Ленинский проспект, д. 32А

Устройство потолочных конструкций	Стадия	Лист	Листов
	Р	86	178

Раскладка потолочных панелей, схема монтажа несущей конструкции. 312

Rifinitura

Формат А3

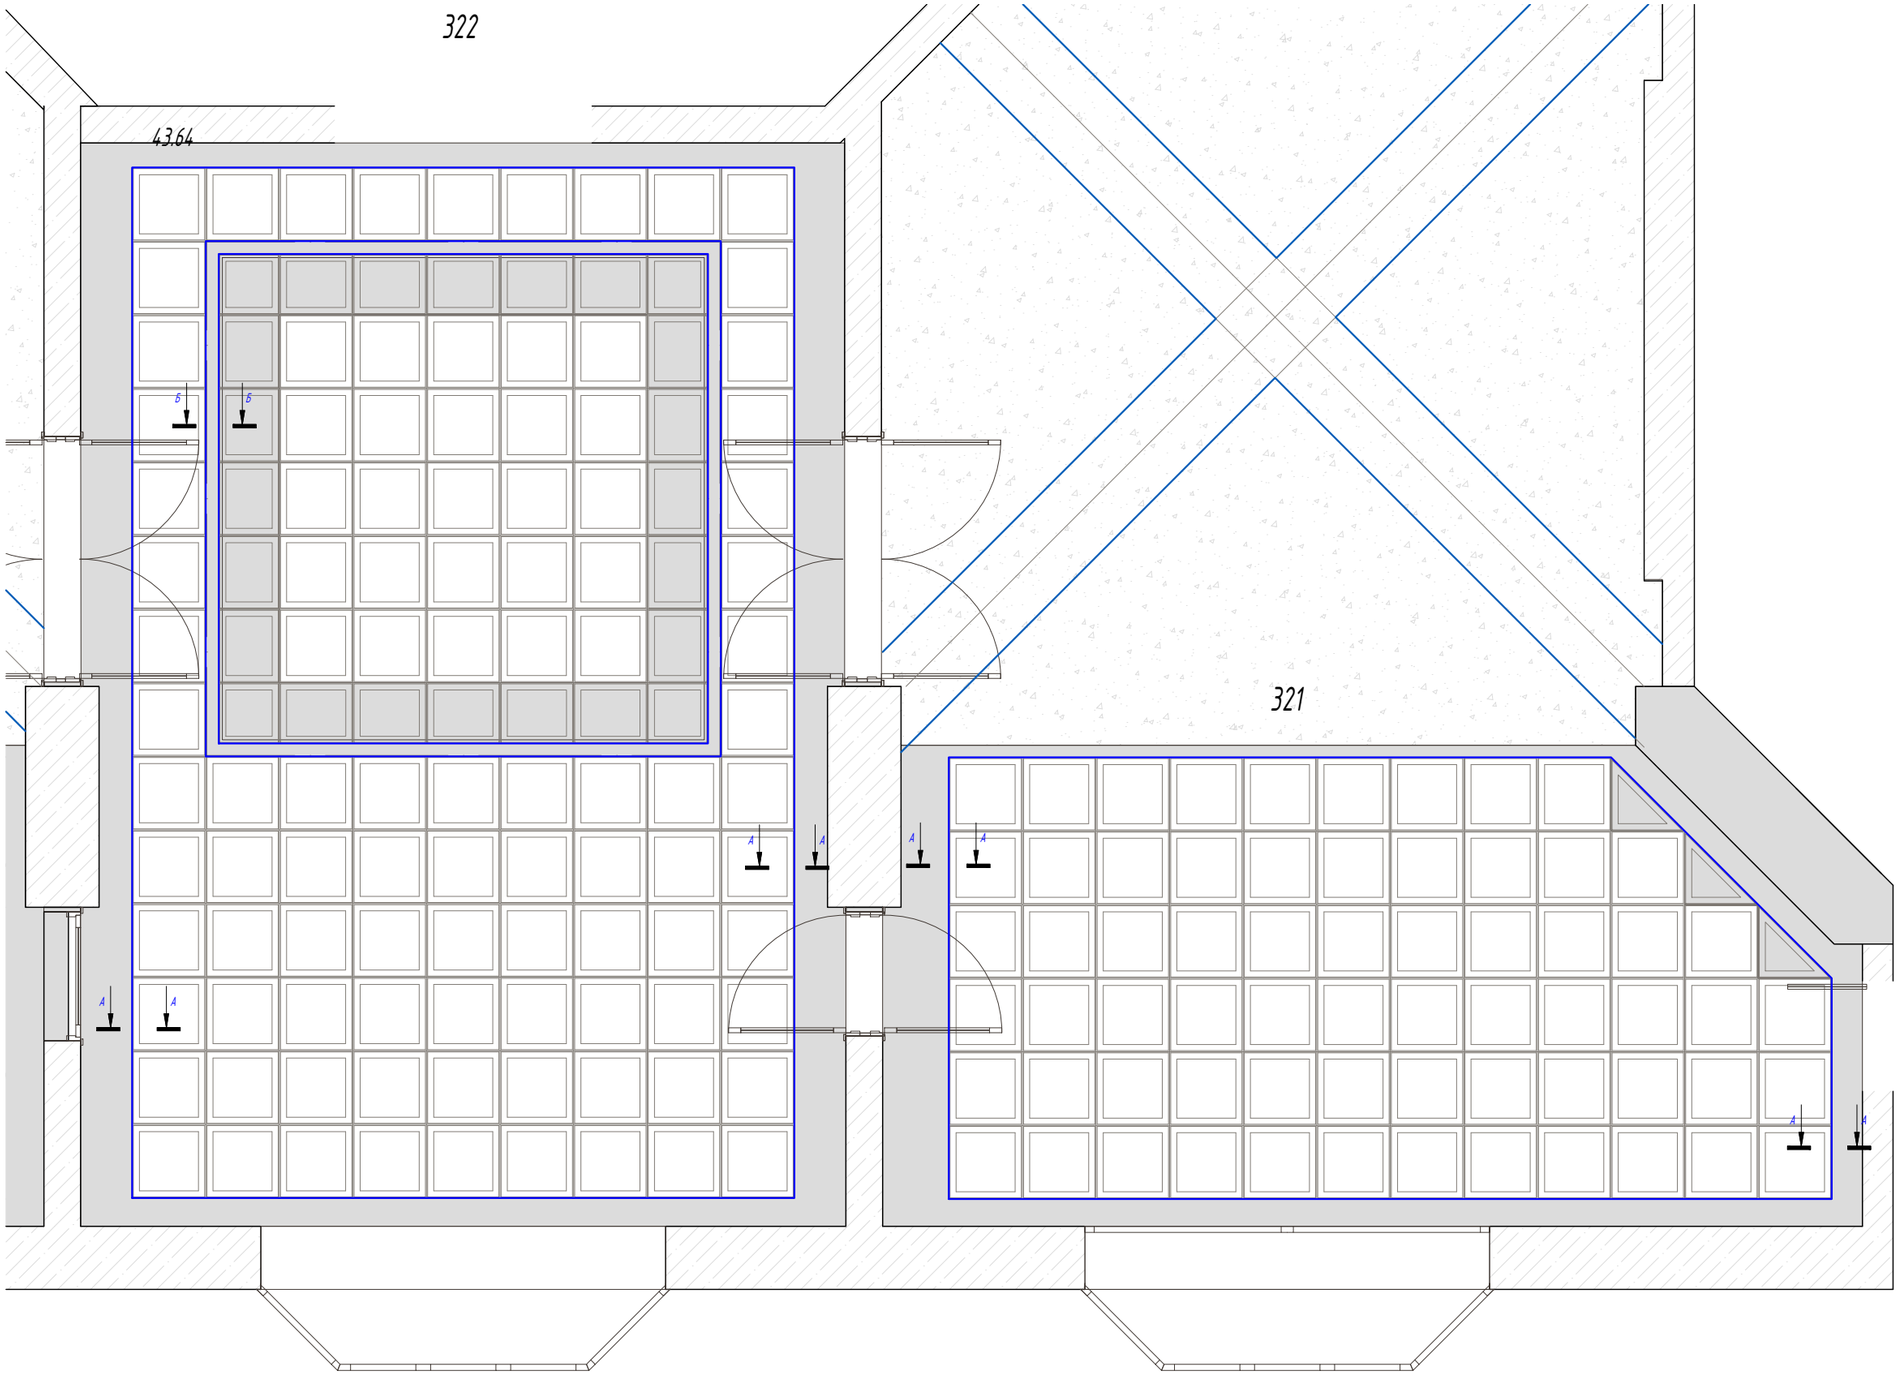

Согласовано

Взам.инв.№

Подп. и дата

Инв.№подл.

Условные обозначения:

230 – Подвес "Албес"

– Профиль PL 19х24

– Направляющая несущая 24х38 3700

– Направляющая поперечная 24х38 600

– Потолочная плита. (см приложение "Типы плит")

25.20 – Площадь плиты.

12.92 – Площадь подконструкции.

– Примыкание из ГКЛ

№ помещения — Рекомендация по применению обрезка, с учетом замка.

*Размер уточняется при монтаже.

Изм.	Кол. уч.	Лист	№ док.	Подп.	Дата
Разраб.		Ломсков В.Л.			
Пров.		Салахов А.Н.			

2024-22-08 АС

Капитальный ремонт здания РАН, расположенного по адресу: г. Москва, Ленинский проспект, д. 32А

Устройство потолочных конструкций


Стадия	Лист	Листов
Р	87	178

Раскладка потолочных панелей, схема монтажа несущей конструкции. 321-1 322-1


Rifinitura

Формат А3

322

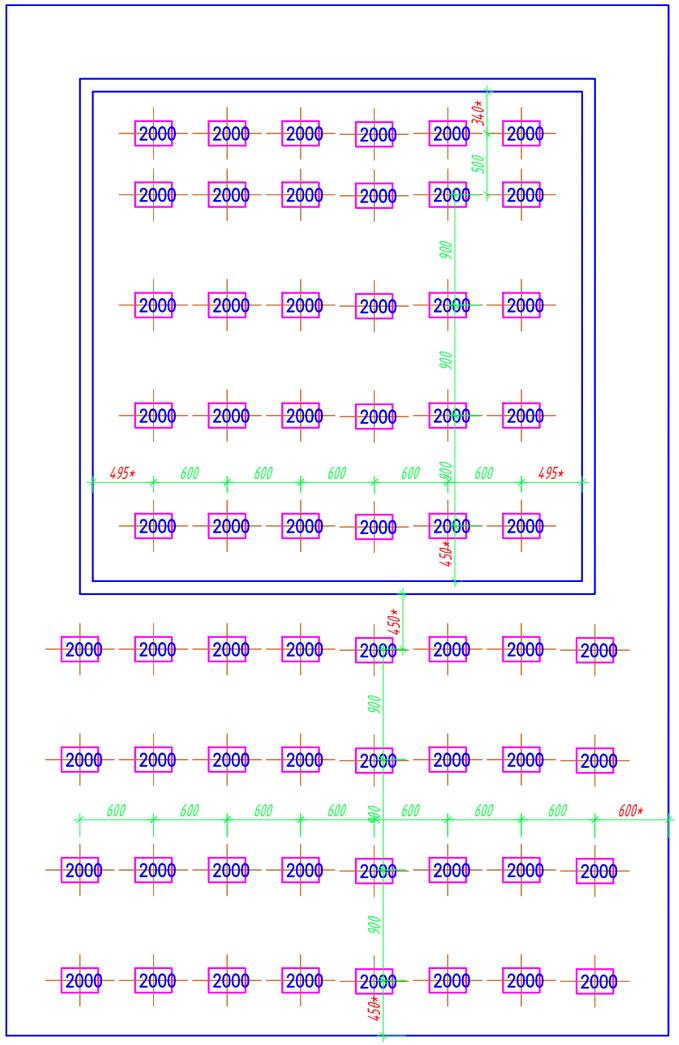

321

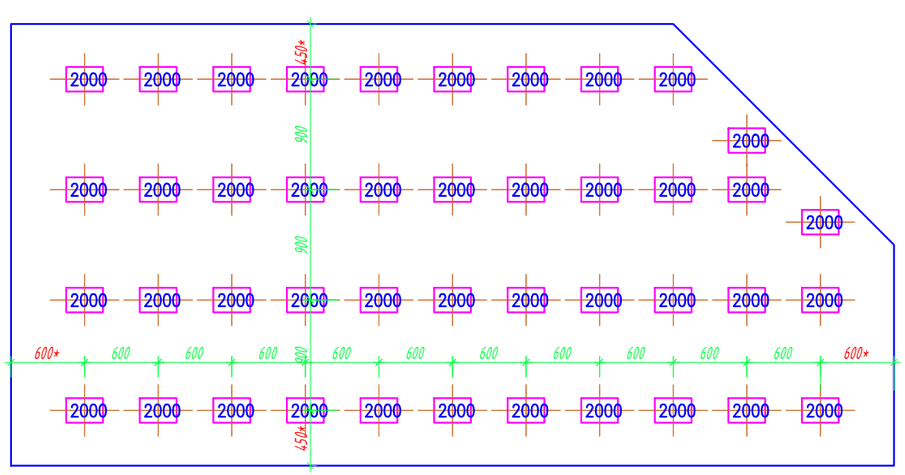

Согласовано

Взам.инв.№

Подп. и дата

Инв.№подл.

Условные обозначения:

230 – Подвес "Албес"

– Профиль PL 19x24

– Направляющая несущая 24x38 3700

– Направляющая поперечная 24x38 600

– Потолочная плита. (см приложение "Типы плит")

25.20 – Площадь плиты.

12.92 – Площадь подконструкции.

– Примыкание из ГКЛ

№ помещения — Рекомендация по применению обрезка, с учетом замка.

*Размер уточняется при монтаже.

Изм.	Кол. уч.	Лист	№ док.	Подп.	Дата
Разраб.		Ломсков В.Л.			
Пров.		Салахов А.Н.			

2024-22-08 АС

Капитальный ремонт здания РАН, расположенного по адресу: г. Москва, Ленинский проспект, д. 32А

Устройство потолочных конструкций


Стадия	Лист	Листов
Р	88	178

Раскладка потолочных панелей, схема монтажа несущей конструкции. 321-2 322-2


Rifinitura

Формат А3

322

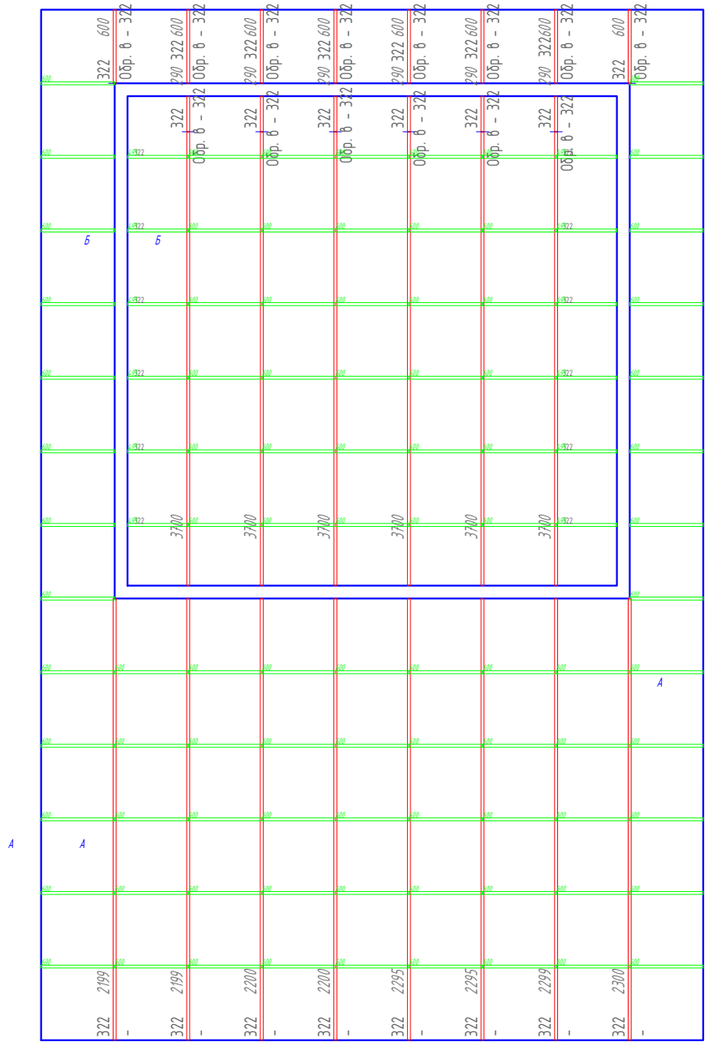

321

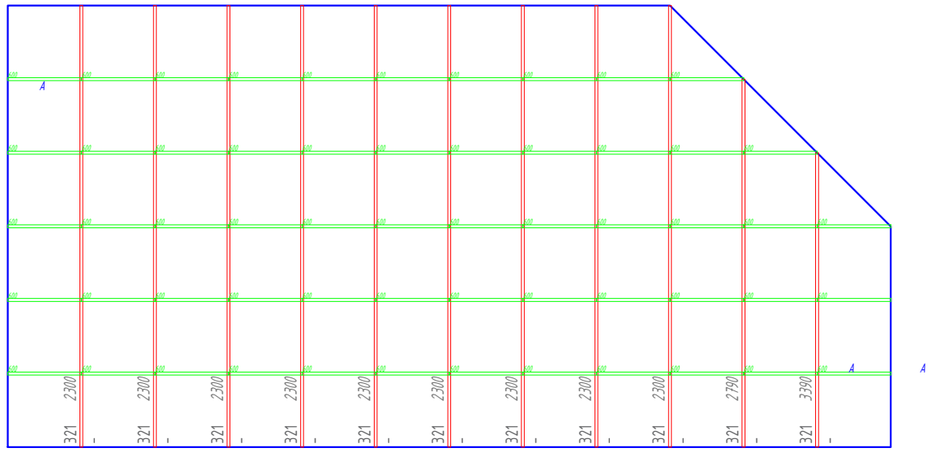

Согласовано

Взам.инв.№

Подп. и дата

Инв.№подл.

Условные обозначения:

230 – Подвес "Албес"

– Профиль PL 19x24

– Направляющая несущая 24x38 3700

– Направляющая поперечная 24x38 600

– Потолочная плита. (см приложение "Типы плит")

25.20 – Площадь плиты.

12.92 – Площадь подконструкции.

– Примыкание из ГКЛ

№ помещения — Рекомендация по применению обрезка, с учетом замка.

*Размер уточняется при монтаже.

Изм.	Кол. уч.	Лист	№ док.	Подп.	Дата
Разраб.		Ломсков В.Л.			
Пров.		Салахов А.Н.			

2024-22-08 АС

Капитальный ремонт здания РАН, расположенного по адресу: г. Москва, Ленинский проспект, д. 32А

Устройство потолочных конструкций


Стадия	Лист	Листов
Р	89	178

Раскладка потолочных панелей, схема монтажа несущей конструкции. 321-3 322-3

Rifinitura

Формат А3

323

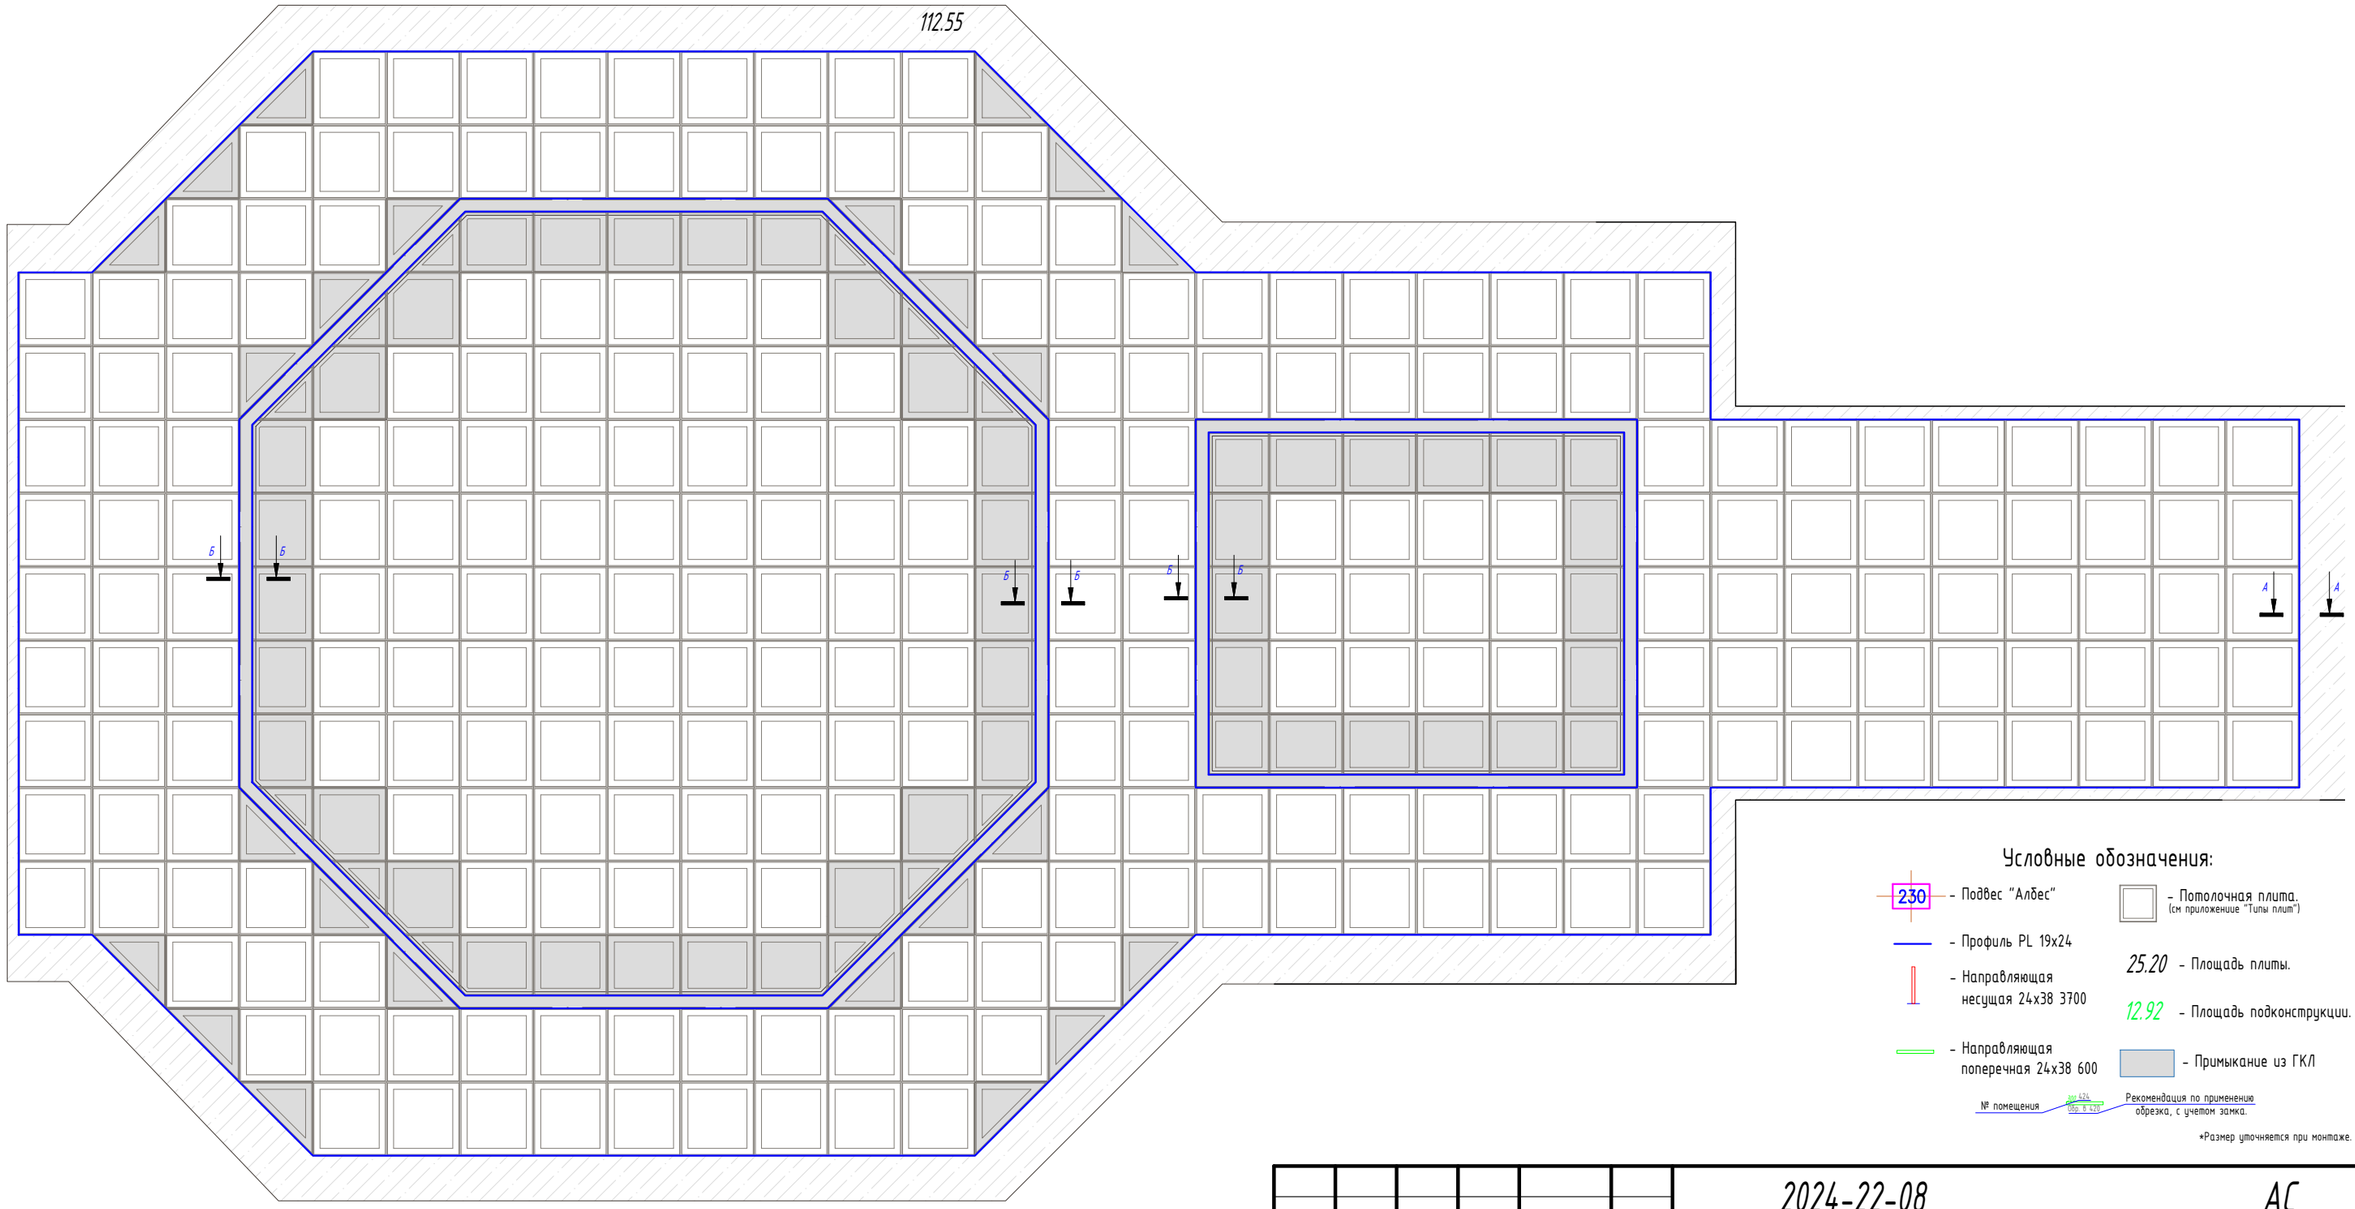

Условные обозначения:

- 230 – Подвес "Албес"
- Профиль PL 19x24
- Направляющая несущая 24x38 3700
- Направляющая поперечная 24x38 600
- Потолочная плита. (см приложение "Типы плит")
- 25.20 – Площадь плиты.
- 12.92 – Площадь подконструкции.
- Примыкание из ГКЛ

№ помещения — Рекомендация по применению обрезка, с учетом замка.

*Размер уточняется при монтаже.

Изм.	Кол. уч.	Лист	№ док.	Подп.	Дата
Разраб.		Ломсков В.Л.			
Пров.		Салахов А.Н.			

2024-22-08 АС

Капитальный ремонт здания РАН, расположенного по адресу: г. Москва, Ленинский проспект, д. 32А

Устройство потолочных конструкций

Стадия	Лист	Листов
Р	90	178

Раскладка потолочных панелей, схема монтажа несущей конструкции. 323-1

Rifinitura


Формат А3

Согласовано

Взам.инв.№

Подп. и дата

Инв.№подл.

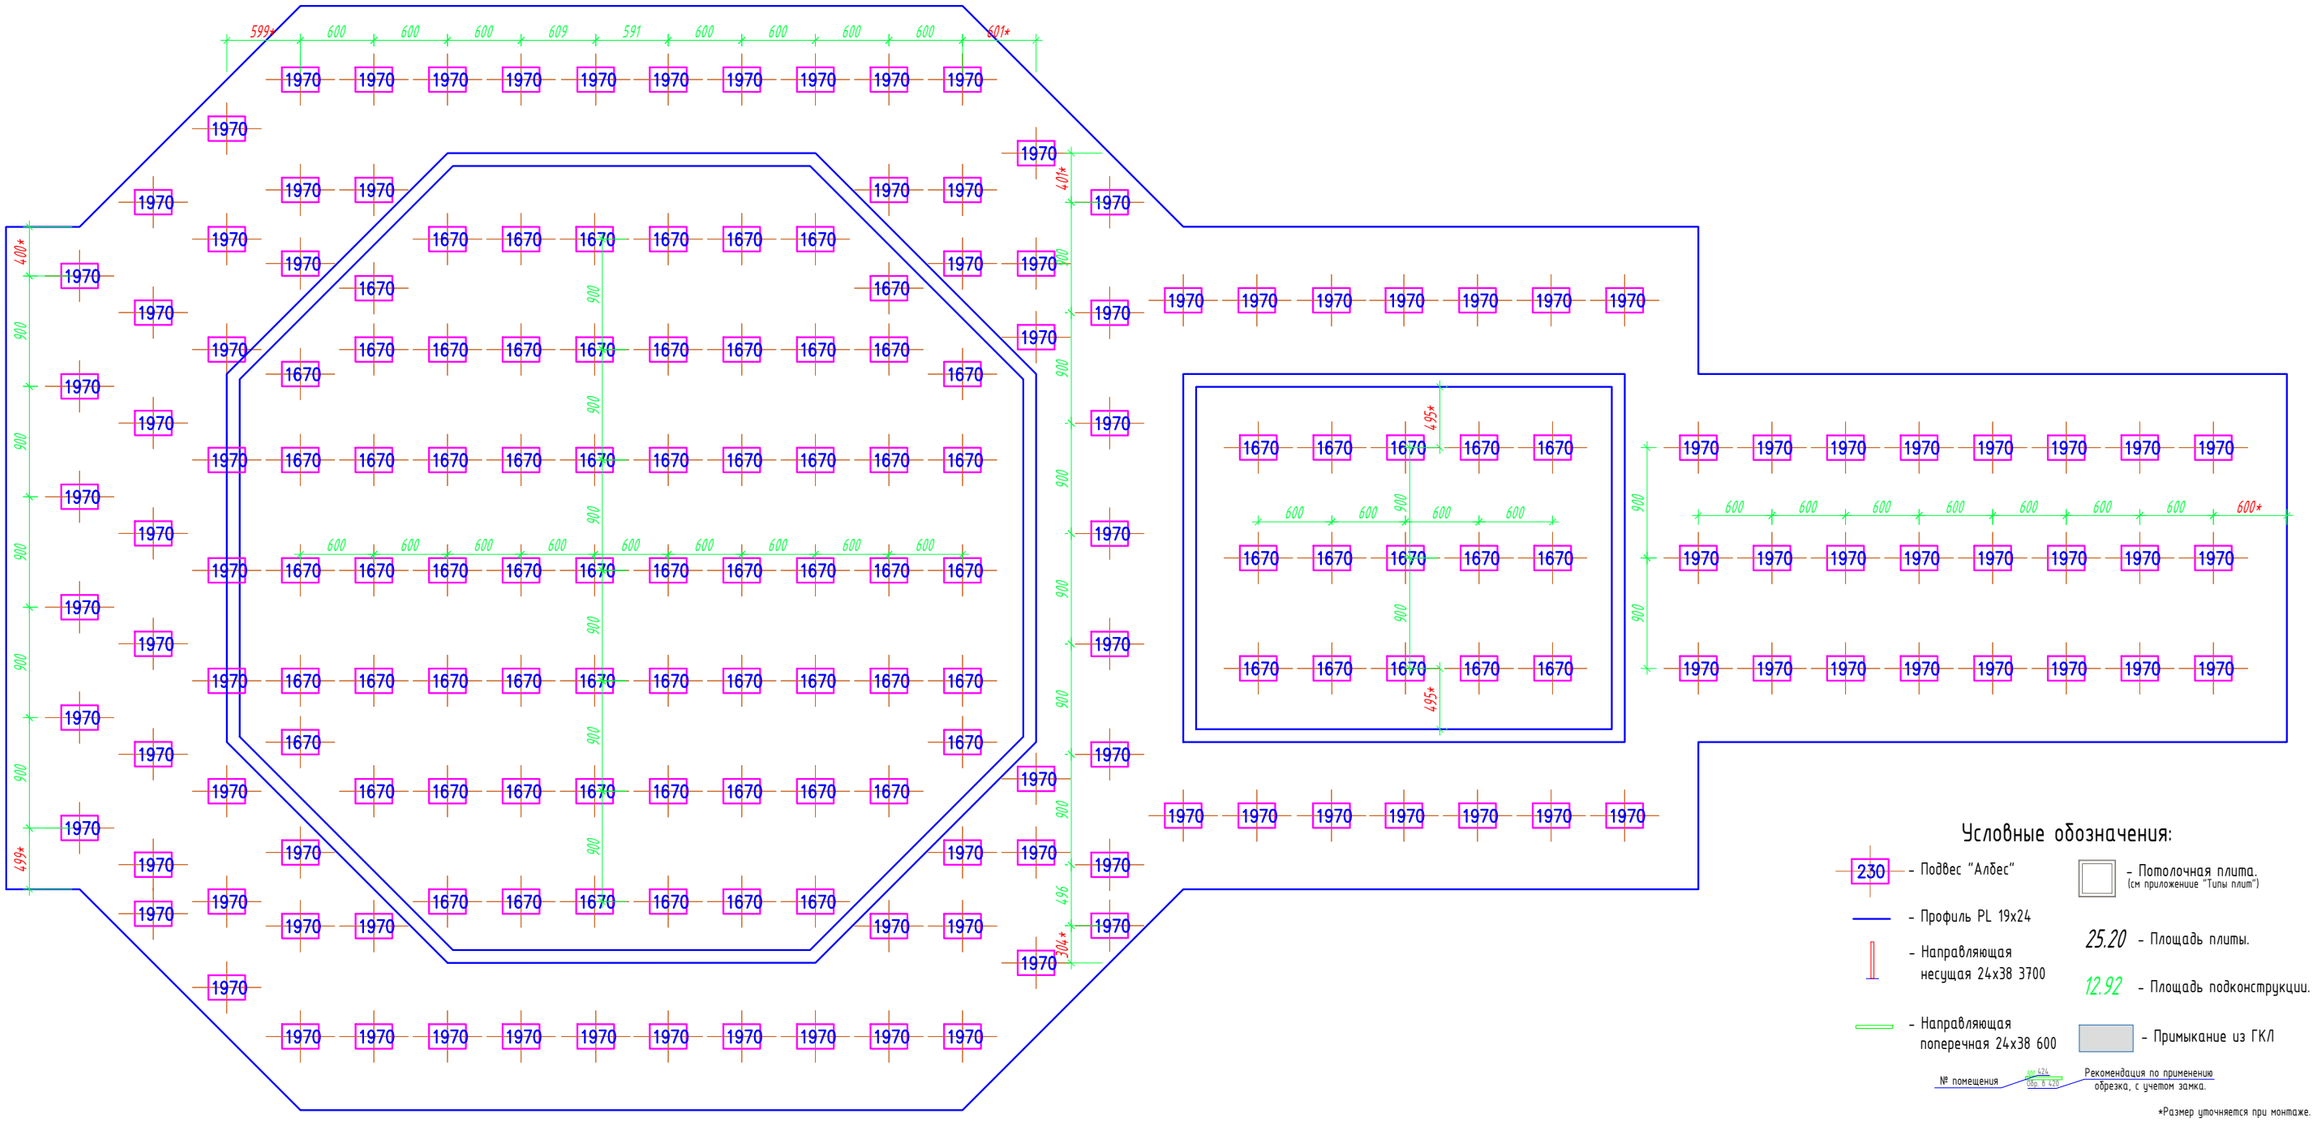

Условные обозначения:

- 230 – Подвес "Албес"
- Профиль PL 19x24
- Направляющая несущая 24x38 3700
- Направляющая поперечная 24x38 600
- Потолочная плита. (см приложение "Типы плит")
- 25.20 – Площадь плиты.
- 12.92 – Площадь подконструкции.
- Примыкание из ГКЛ

№ помещения — Рекомендация по применению обреза, с учетом замка.

*Размер уточняется при монтаже.

Изм.	Кол. уч.	Лист	№ док.	Подп.	Дата
Разраб.		Ломсков В.Л.			
Пров.		Салахов А.Н.			

2024-22-08 АС

Капитальный ремонт здания РАН, расположенного по адресу: г. Москва, Ленинский проспект, д. 32А

Устройство потолочных конструкций

Стадия	Лист	Листов
Р	91	178

Раскладка потолочных панелей, схема монтажа несущей конструкции. 323-2

Rifinitura

Согласовано


Взам.инв.№

Подп. и дата

Инв.№подл.

Формат А3

323

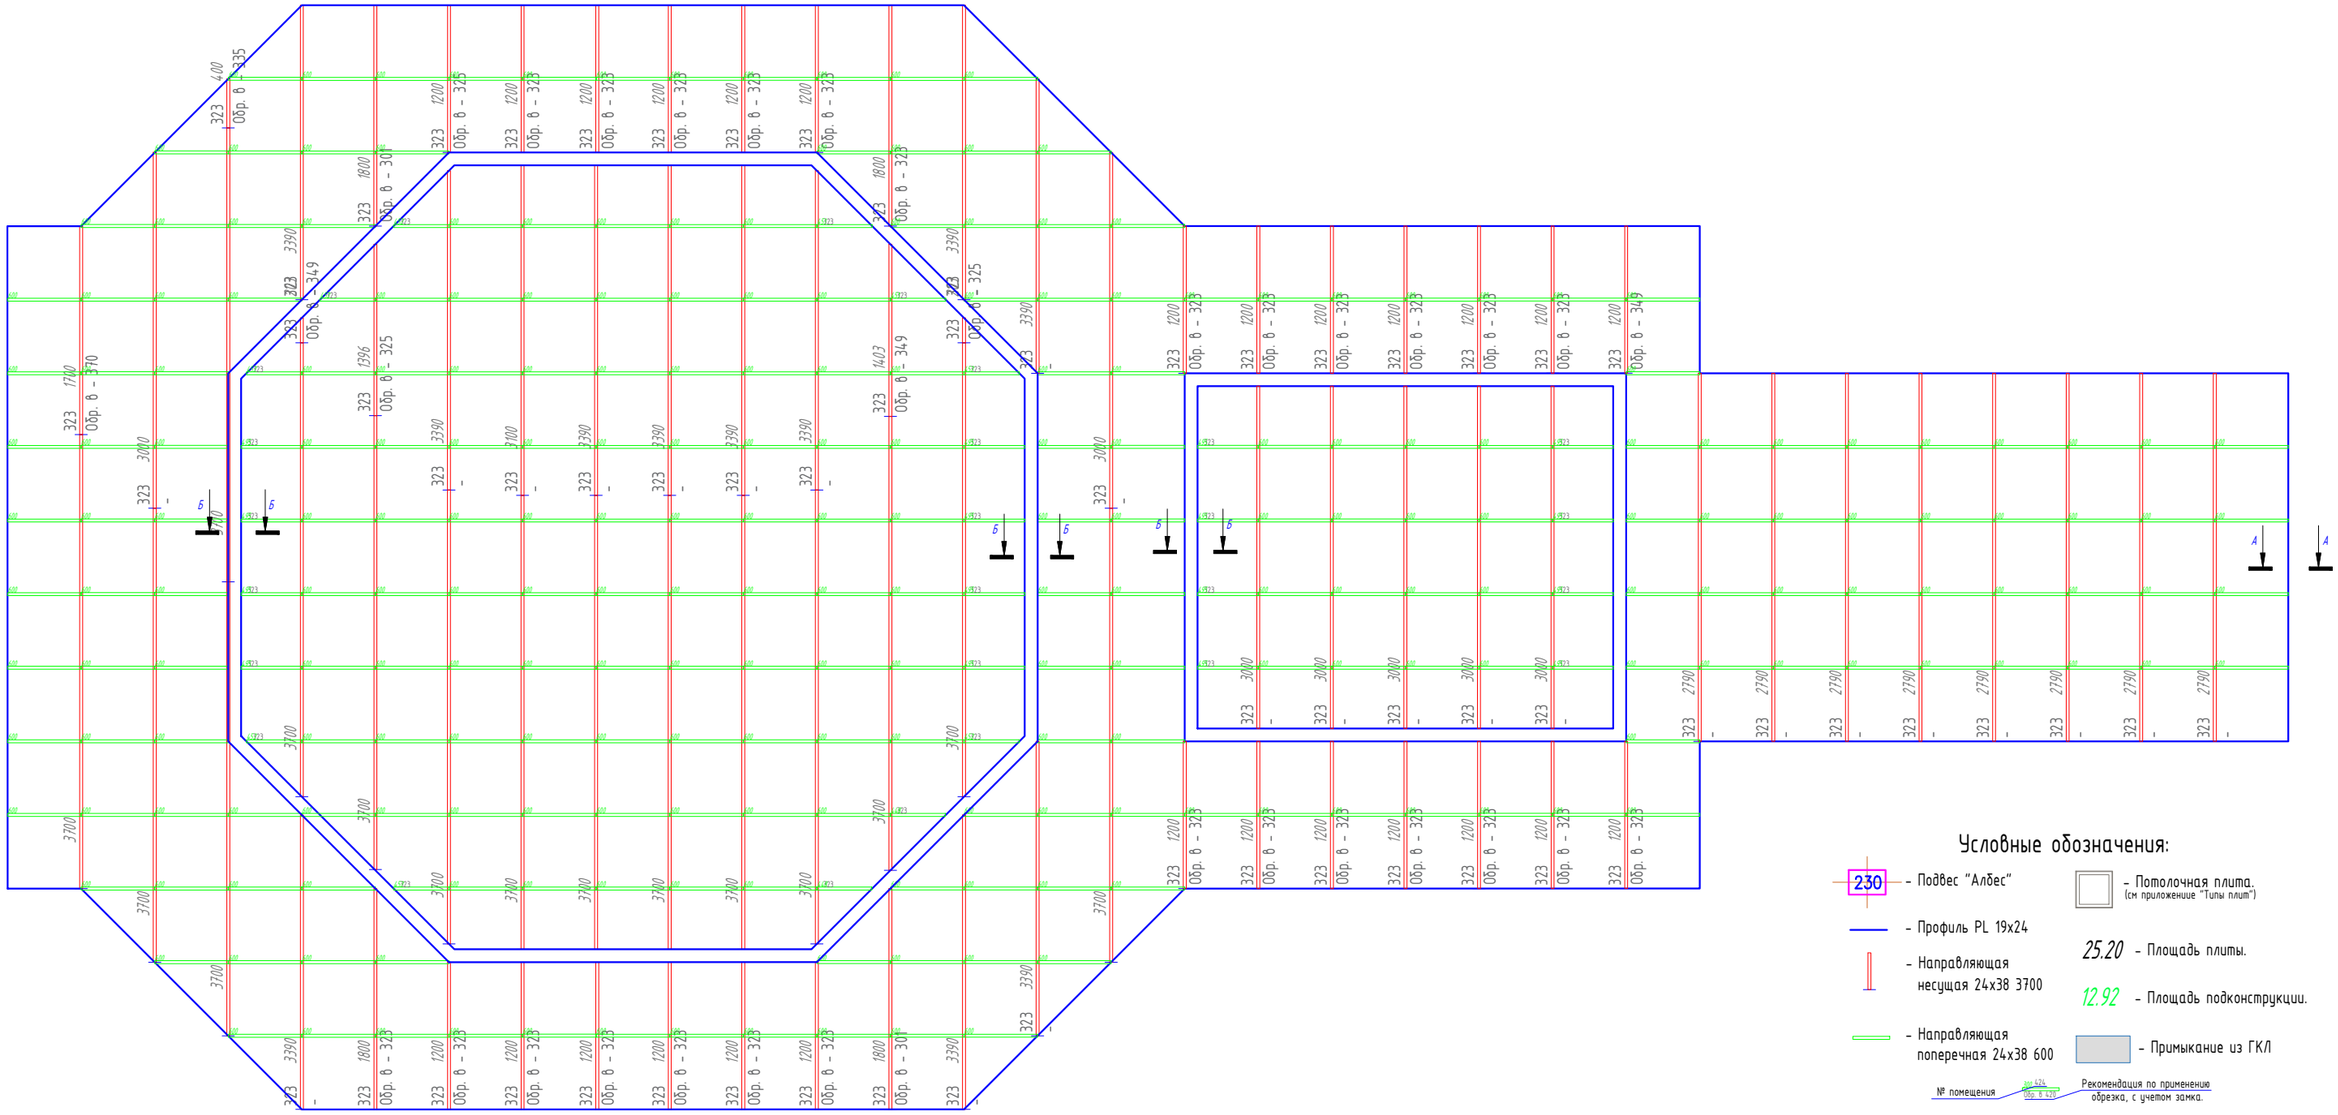

Условные обозначения:

- 230 – Подвес "Албес"
- Профиль PL 19x24
- Направляющая несущая 24x38 3700
- Направляющая поперечная 24x38 600
- Потолочная плита. (см приложение "Типы плит")
- 25.20 – Площадь плиты.
- 12.92 – Площадь подконструкции.
- Примыкание из ГКЛ
- № помещения
- Рекомендация по применению обрезка, с учетом замка.

*Размер уточняется при монтаже.

Изм.	Кол. уч.	Лист	№ док.	Подп.	Дата
Разраб.		Ломсков В.Л.			
Пров.		Салахов А.Н.			

2024-22-08 АС

Капитальный ремонт здания РАН, расположенного по адресу: г. Москва, Ленинский проспект, д. 32А

Устройство потолочных конструкций

Стадия	Лист	Листов
Р	92	178

Раскладка потолочных панелей, схема монтажа несущей конструкции. 323-3

Rifinitura

Формат А3


Согласовано

Взам.инв.№


Подп. и дата

Инв.№подл.


327

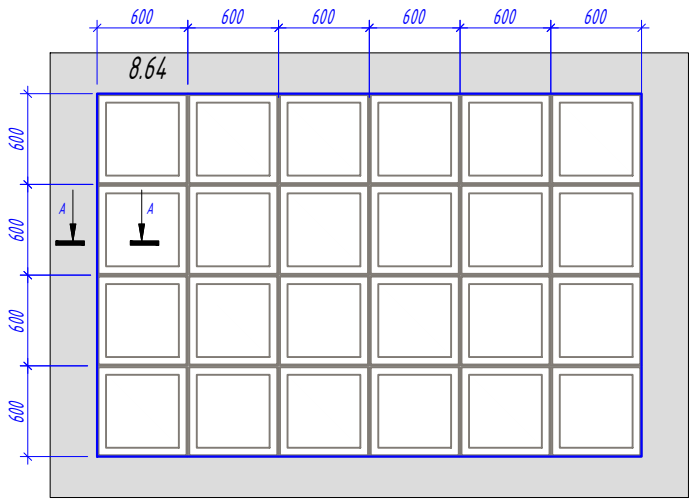


327

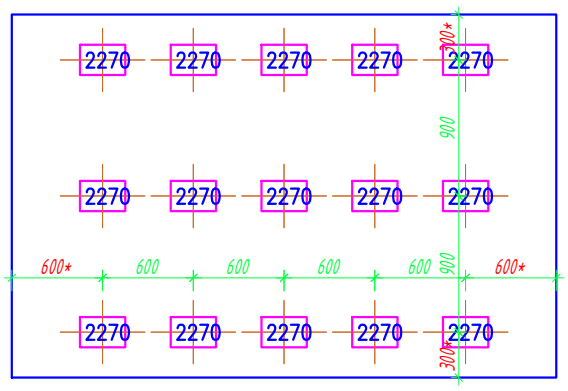


327

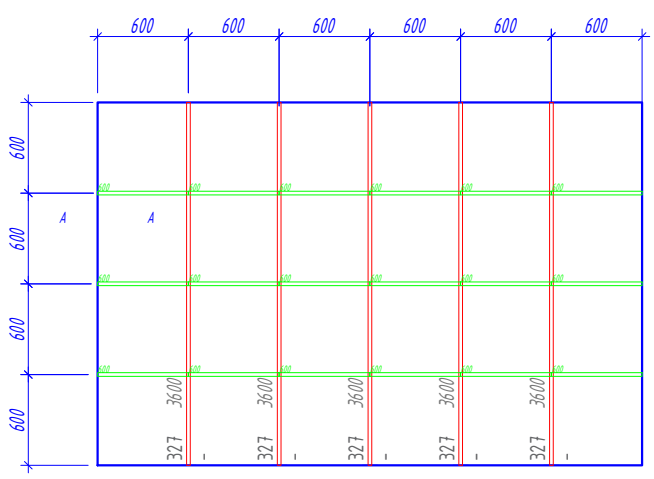


324

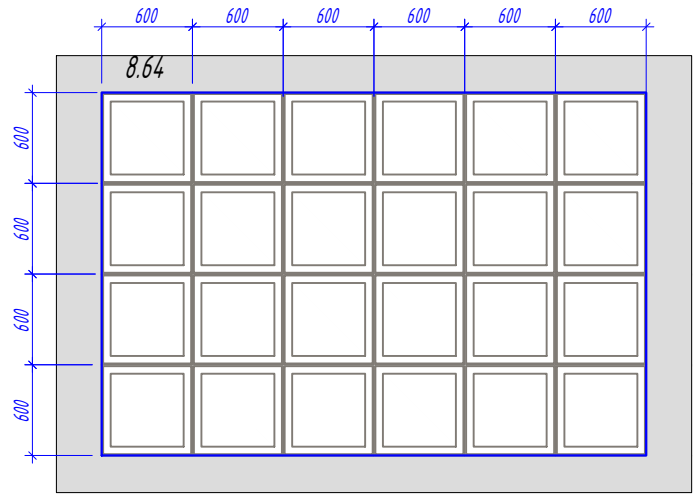

324

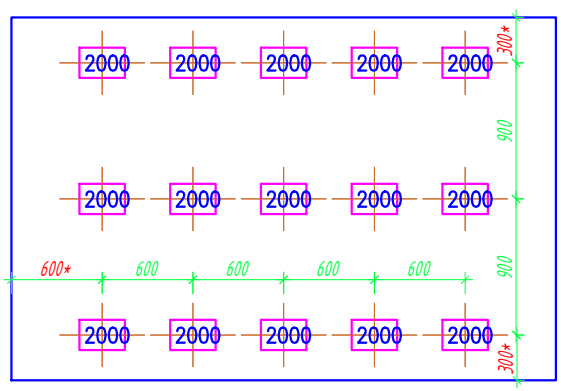

324

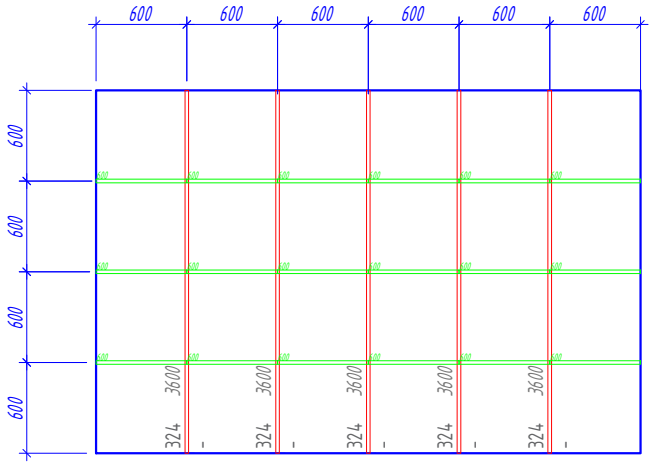

Условные обозначения:

230 – Подвес "Албес"

– Профиль PL 19x24

– Направляющая несущая 24x38 3700

– Направляющая поперечная 24x38 600

– Потолочная плита. (см приложение "Типы плит")

25.20 – Площадь плиты.

12.92 – Площадь подконструкции.

– Примыкание из ГКЛ

№ помещения 280.424 Обр. б 420 Рекомендация по применению обрезка, с учетом замка.

*Размер уточняется при монтаже.

Изм.	Кол. уч.	Лист	№ док.	Подп.	Дата
Разраб.		Ломсков В.Л.			
Пров.		Салахов А.Н.			

2024-22-08 АС

Капитальный ремонт здания РАН, расположенного по адресу: г. Москва, Ленинский проспект, д. 32А

Устройство потолочных конструкций

Стадия	Лист	Листов
Р	93	178

Раскладка потолочных панелей, схема монтажа несущей конструкции. 324 327

Rifinitura

Согласовано


Взам.инв.№

Подп. и дата


Инв.№подл.


Формат А3

А

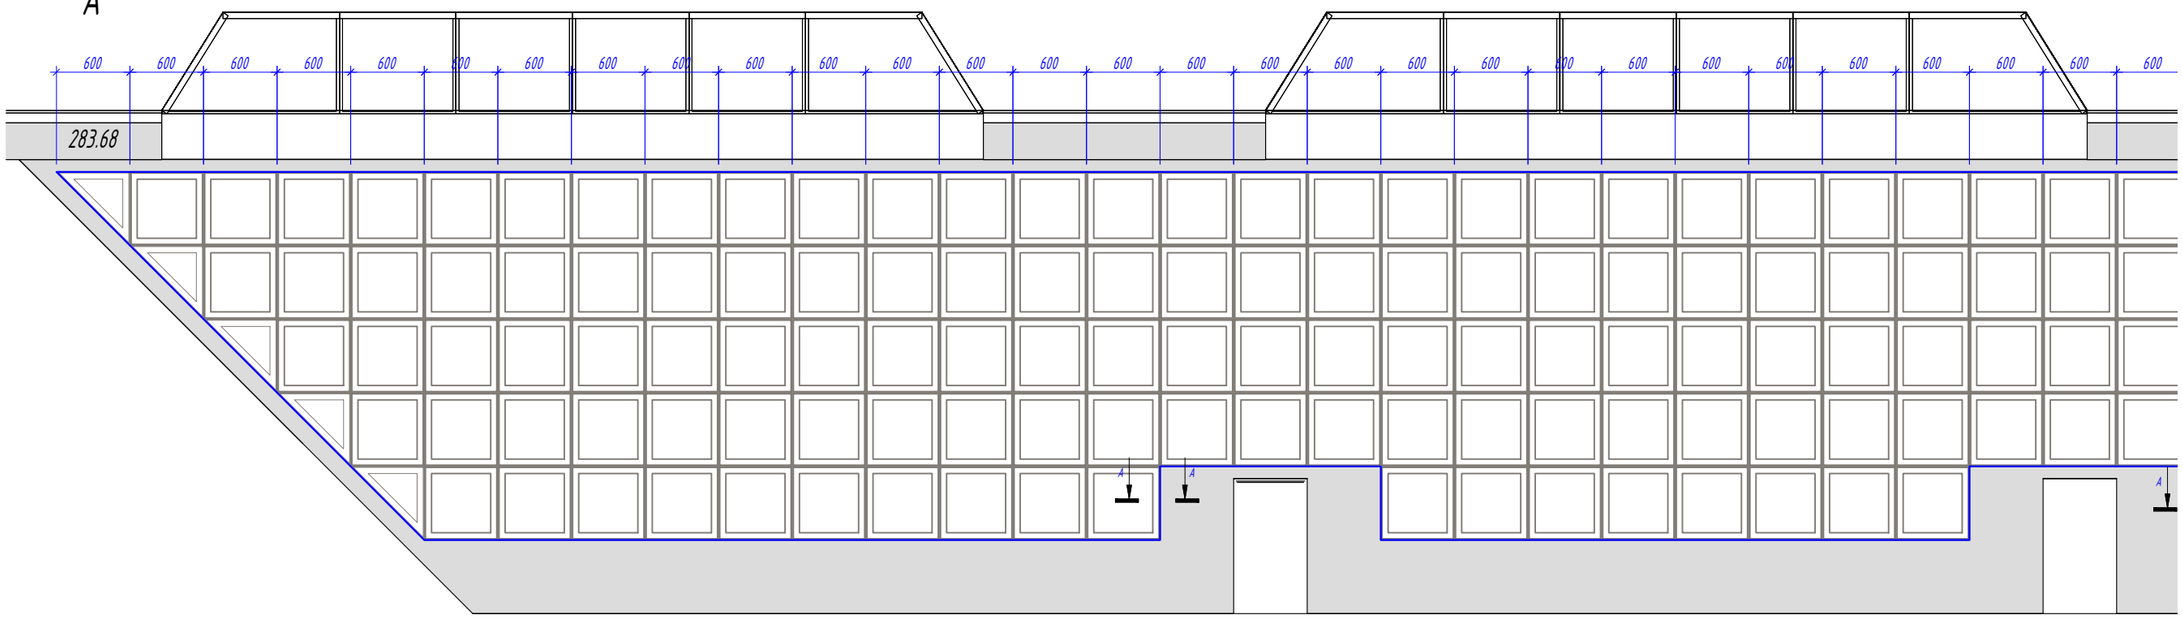

Б

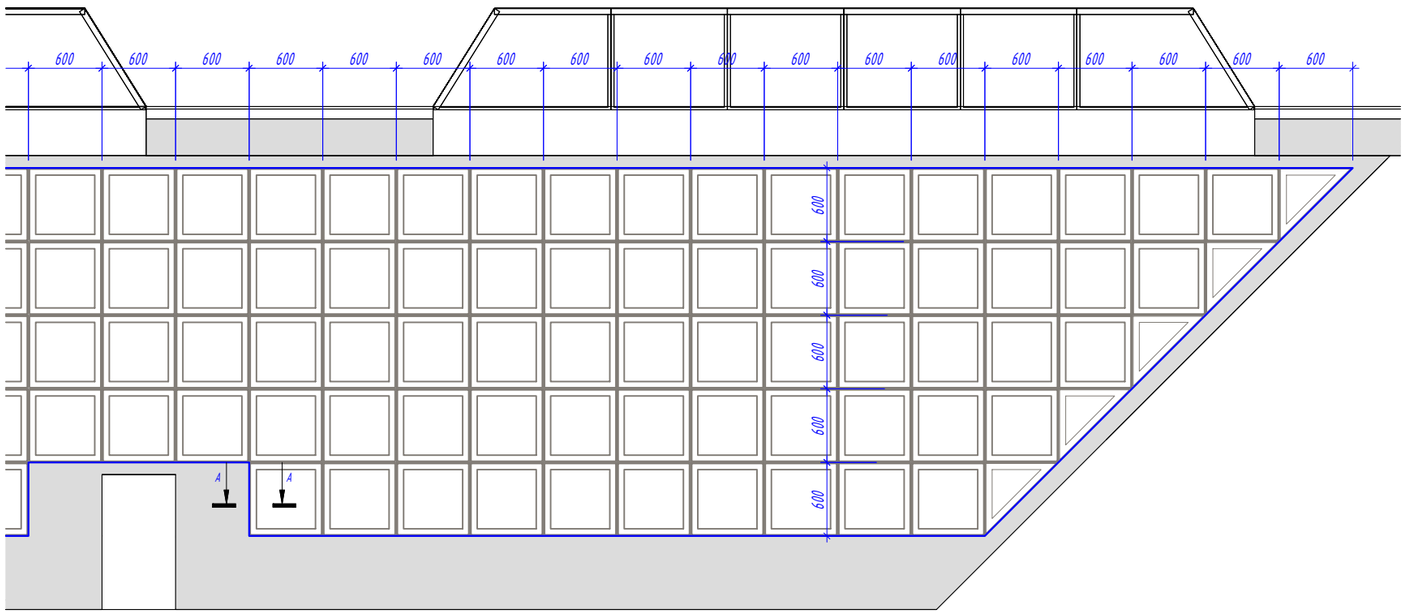

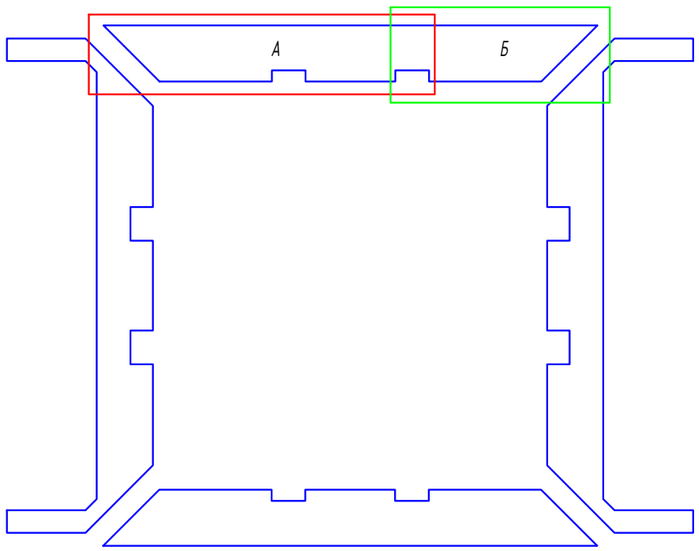

Условные обозначения:

230 – Подвес "Албес"

– Профиль PL 19x24

– Направляющая несущая 24x38 3700

– Направляющая поперечная 24x38 600

– Потолочная плита. (см приложение "Типы плит")

25.20 – Площадь плиты.

12.92 – Площадь подконструкции.

– Примыкание из ГКЛ

№ помещения

Рекомендация по применению обрезка, с учетом замка.

*Размер уточняется при монтаже.

Изм.	Кол. уч.	Лист	№ док.	Подп.	Дата
Разраб.		Ломсков В.Л.			
Пров.		Салахов А.Н.			

2024-22-08 АС

Капитальный ремонт здания РАН, расположенного по адресу: г. Москва, Ленинский проспект, д. 32А

Устройство потолочных конструкций

Стадия	Лист	Листов
Р	94	178

Раскладка потолочных панелей, схема монтажа несущей конструкции. 325-1

Rifinitura


Согласовано


Взам.инв.№


Подп. и дата

Инв.№подл.

Формат А3

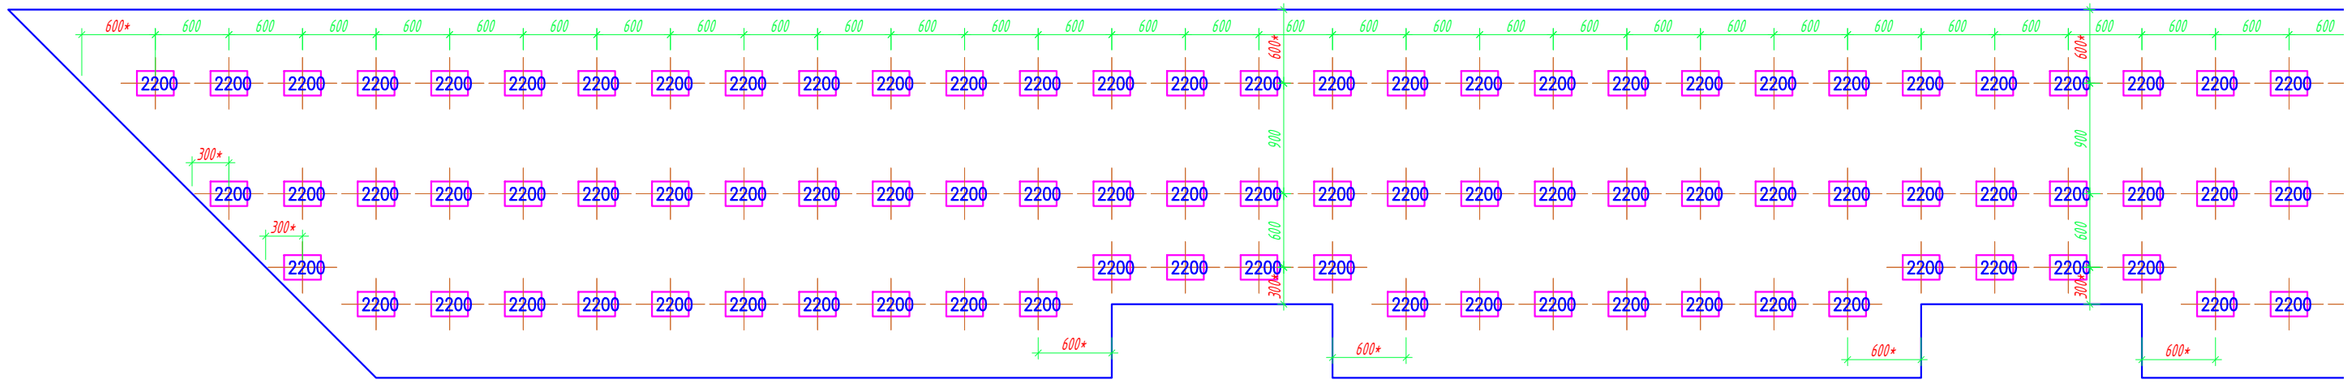

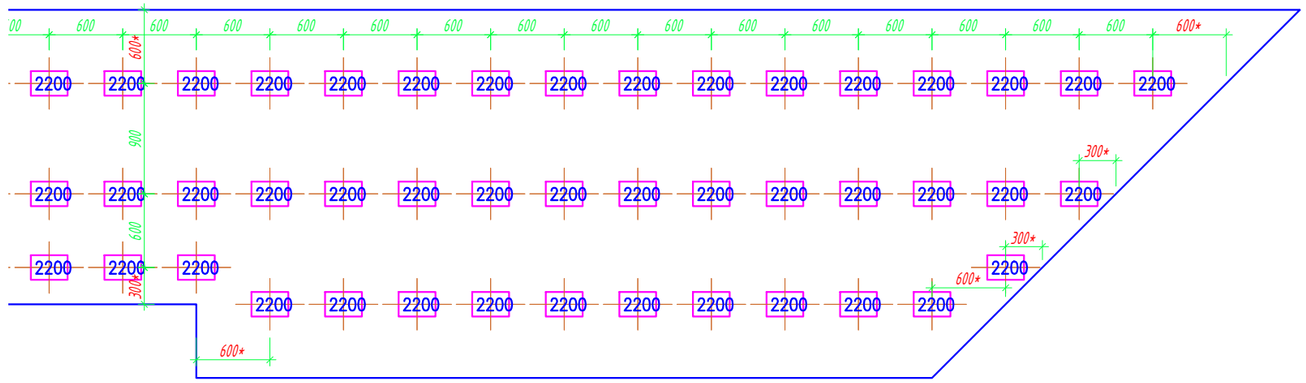

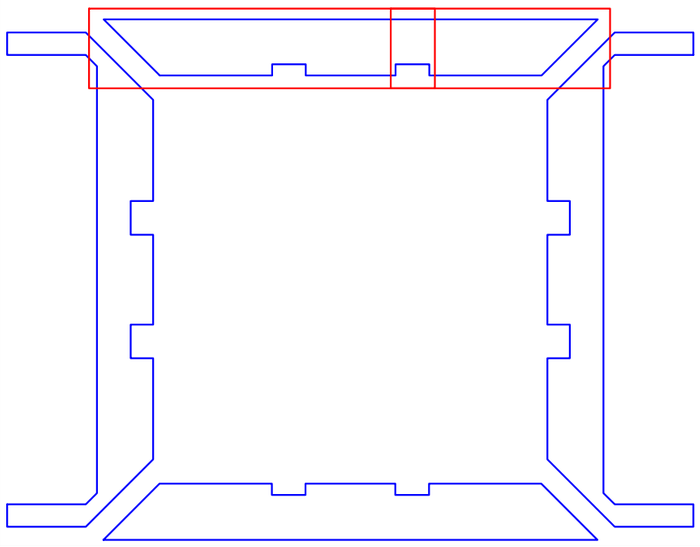

Условные обозначения:

- 230 – Подвес "Албес"
- Профиль PL 19x24
- Направляющая несущая 24x38 3700
- Направляющая поперечная 24x38 600
- Потолочная плита. (см приложение "Типы плит")
- 25.20 – Площадь плиты.
- 12.92 – Площадь подконструкции.
- Примыкание из ГКЛ
- № помещения — Рекомендация по применению обрезка, с учетом замка.

*Размер уточняется при монтаже.

Изм.	Кол. уч.	Лист	№ док.	Подп.	Дата
Разраб.		Ломсков В.Л.			
Пров.		Салахов А.Н.			

2024-22-08 АС

Капитальный ремонт здания РАН, расположенного по адресу: г. Москва, Ленинский проспект, д. 32А

Устройство потолочных конструкций

Стадия	Лист	Листов
Р	95	178

Раскладка потолочных панелей, схема монтажа несущей конструкции. 325-2

Rifinitura

Формат А3


Согласовано


Взам.инв.№


Подп. и дата

Инв.№подл.

325

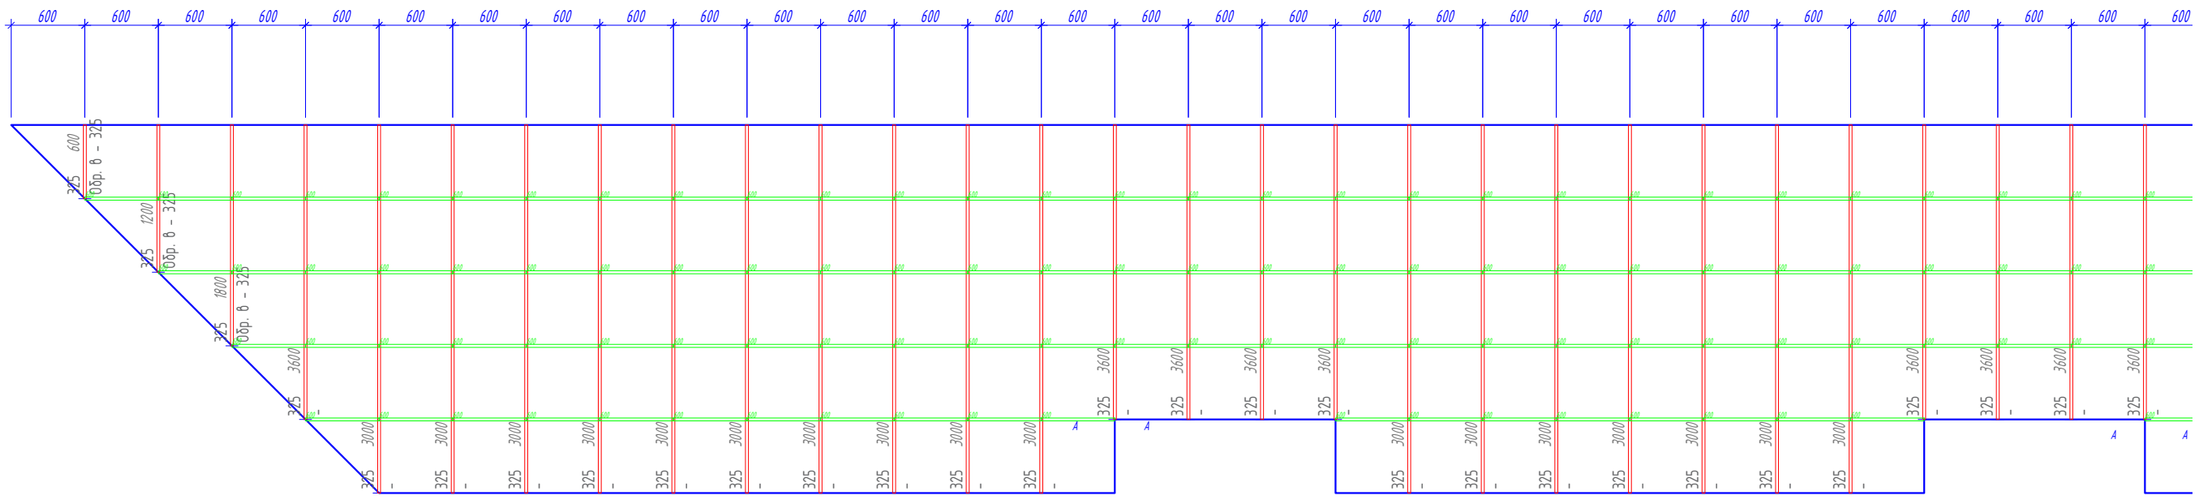

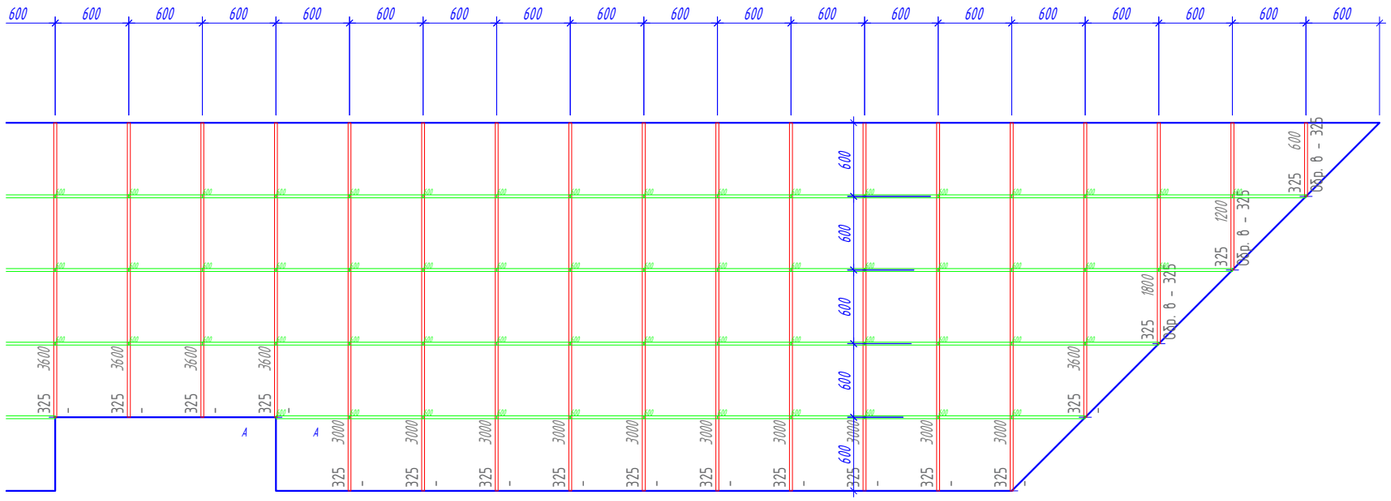

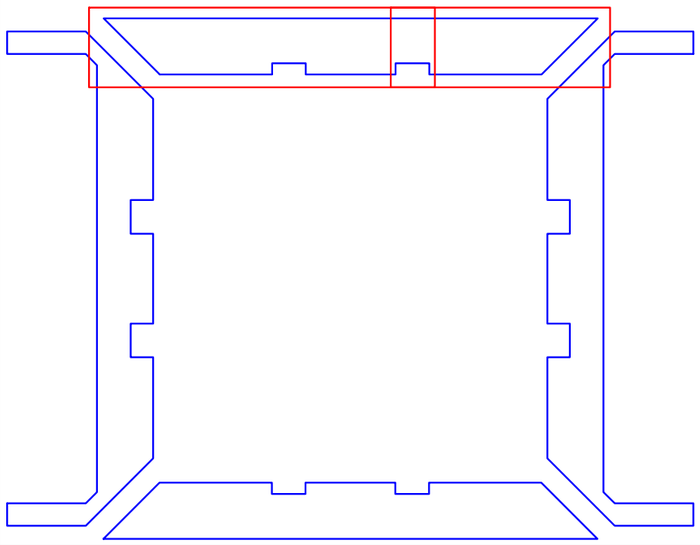

Условные обозначения:

- 230 – Подвес "Албес"
- Профиль PL 19x24
- Направляющая несущая 24x38 3700
- Направляющая поперечная 24x38 600
- Потолочная плита. (см приложение "Типы плит")
- 25.20 – Площадь плиты.
- 12.92 – Площадь подконструкции.
- Примыкание из ГКЛ

№ помещения — Рекомендация по применению обрезка, с учетом замка.

*Размер уточняется при монтаже.

Изм.	Кол. уч.	Лист	№ док.	Подп.	Дата
Разраб.		Ломсков В.Л.			
Пров.		Салахов А.Н.			

2024-22-08 АС

Капитальный ремонт здания РАН, расположенного по адресу: г. Москва, Ленинский проспект, д. 32А

Устройство потолочных конструкций

Стадия	Лист	Листов
Р	96	178

Раскладка потолочных панелей, схема монтажа несущей конструкции. 325-3

Rifinitura

Согласовано


Взам.инв.№

Подп. и дата


Инв.№подл.

Формат А3


А

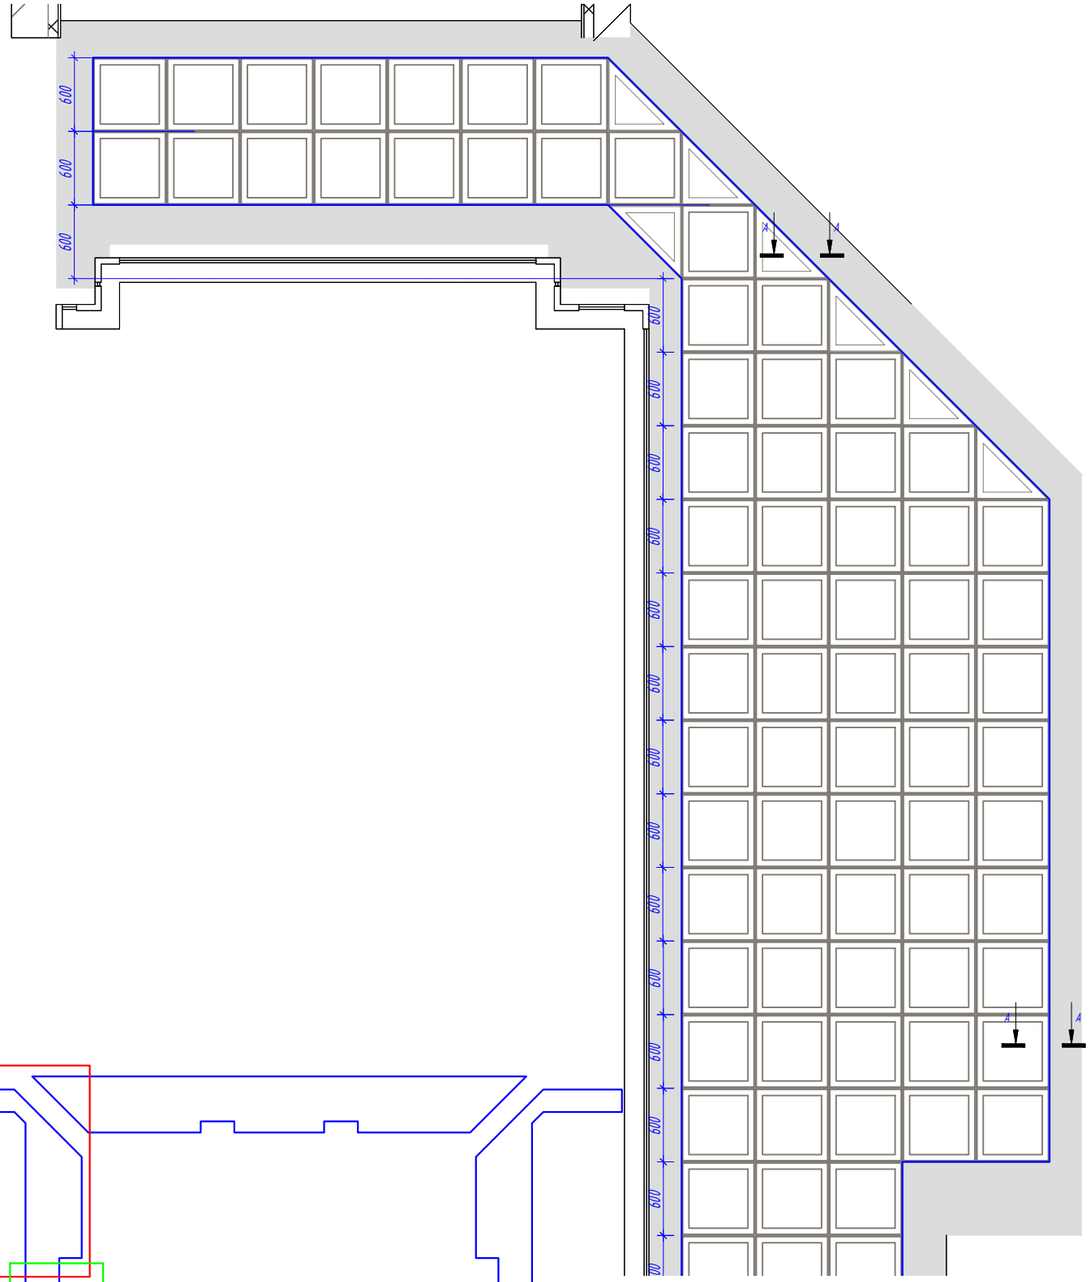



Б

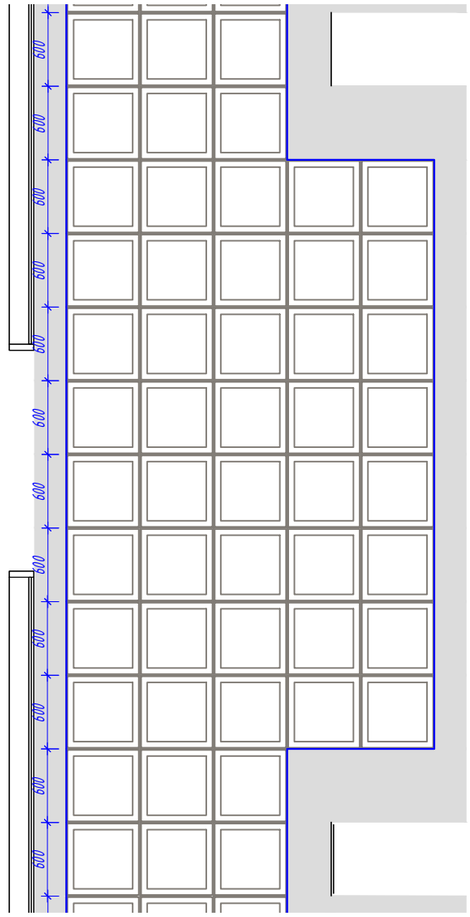

В

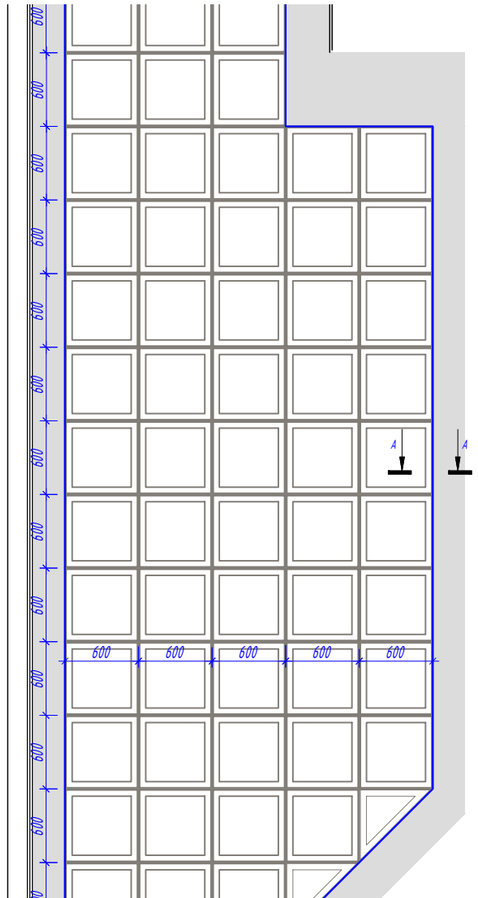

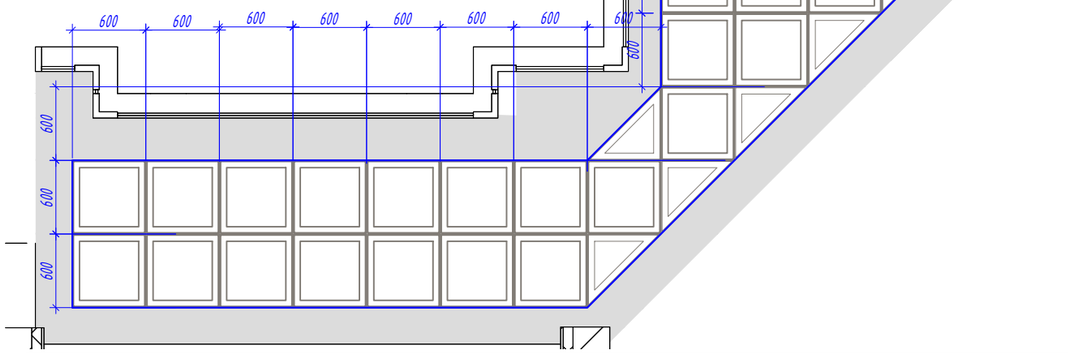

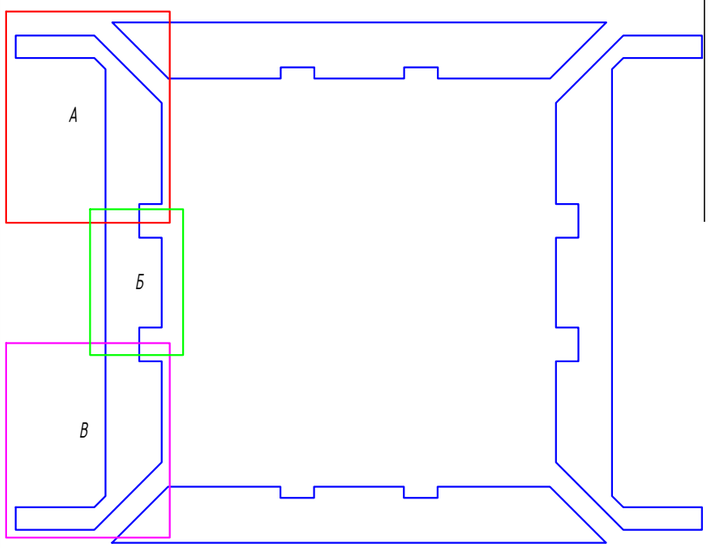

Условные обозначения:

- 230 – Подвес "Албес"
- Профиль PL 19х24
- Направляющая несущая 24х38 3700
- Направляющая поперечная 24х38 600
- Потолочная плита. (см приложение "Типы плит")
- 25.20 – Площадь плиты.
- 12.92 – Площадь подконструкции.
- Примыкание из ГКЛ
- № помещения
- Рекомендация по применению обрезка, с учетом замка.

*Размер уточняется при монтаже.

Изм.	Кол. уч.	Лист	№ док.	Подп.	Дата
Разраб.		Ломсков В.Л.			
Пров.		Салахов А.Н.			

2024-22-08 АС

Капитальный ремонт здания РАН, расположенного по адресу: г. Москва, Ленинский проспект, д. 32А

Устройство потолочных конструкций

Стадия	Лист	Листов
Р	97	178

Раскладка потолочных панелей, схема монтажа несущей конструкции. 325-4

Rifinitura

Согласовано


Взам.инв.№

Подп. и дата


Инв.№подл.

Формат А3


А

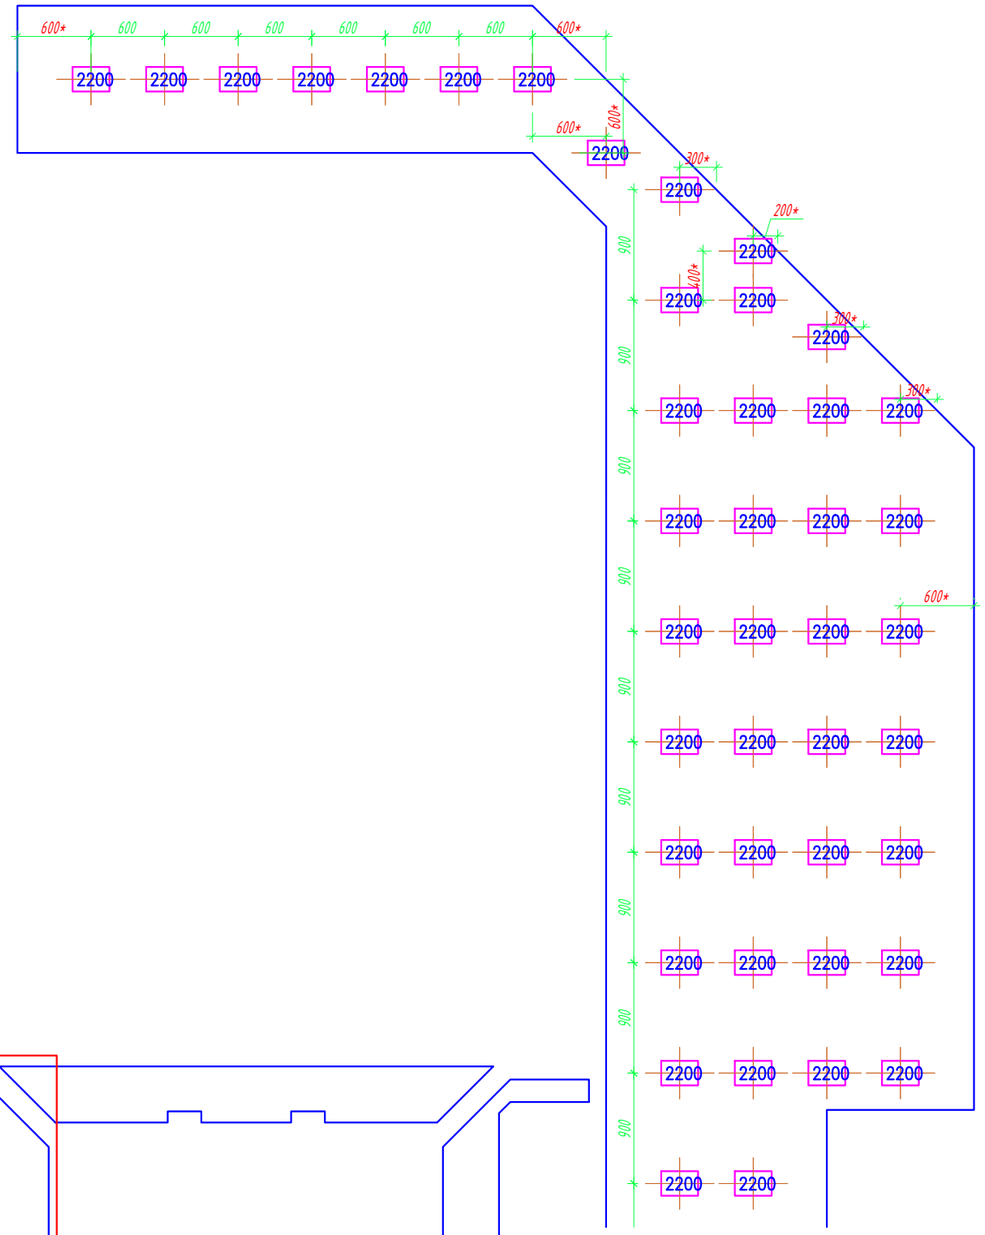


Б

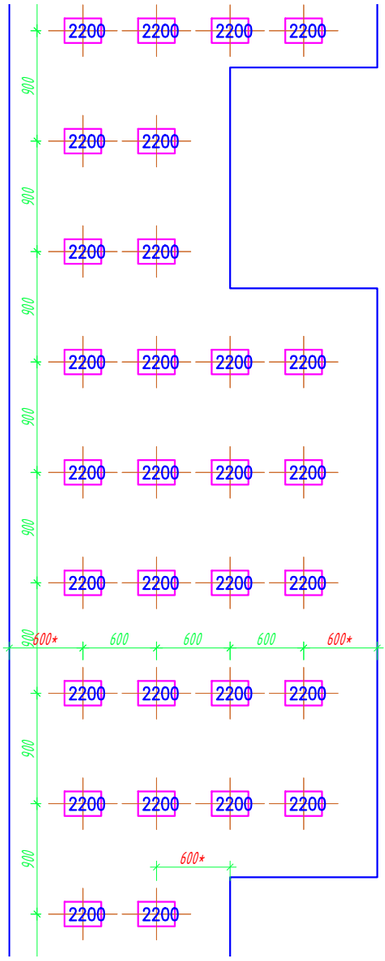

В

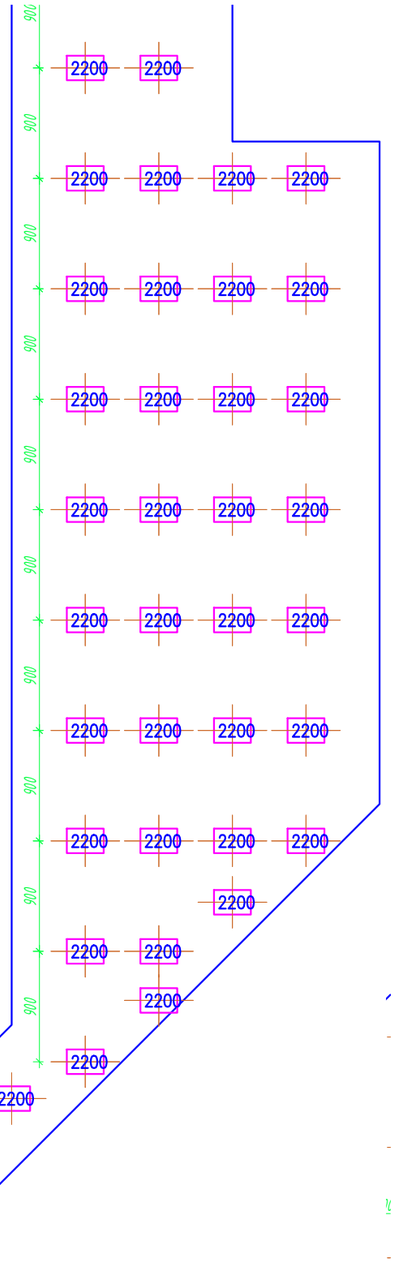

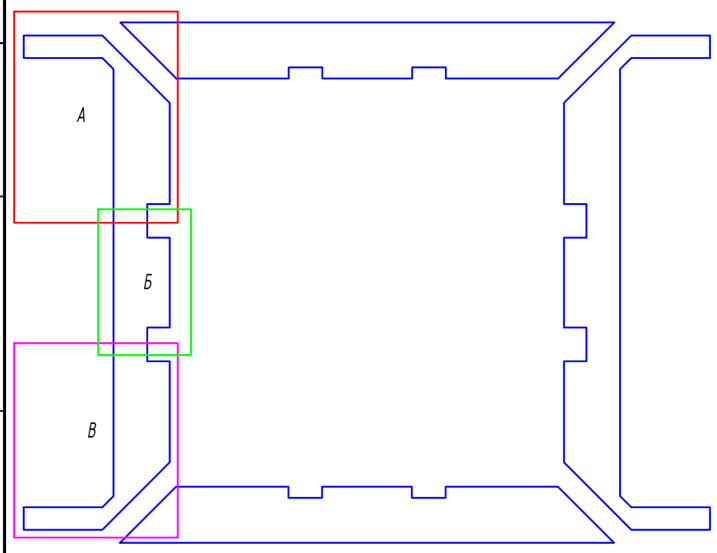

Условные обозначения:

230 – Подвес "Албес"

– Профиль PL 19x24

– Направляющая несущая 24x38 3700

– Направляющая поперечная 24x38 600

– Потолочная плита. (см приложение "Типы плит")

25.20 – Площадь плиты.

12.92 – Площадь подконструкции.

– Примыкание из ГКЛ

№ помещения

Рекомендация по применению обрезка, с учетом замка.

*Размер уточняется при монтаже.

Изм.	Кол. уч.	Лист	№ док.	Подп.	Дата
Разраб.		Ломсков В.Л.			
Пров.		Салахов А.Н.			

2024-22-08 АС

Капитальный ремонт здания РАН, расположенного по адресу: г. Москва, Ленинский проспект, д. 32А

Устройство потолочных конструкций

Стадия	Лист	Листов
Р	98	178

Раскладка потолочных панелей, схема монтажа несущей конструкции. 325-5

Rifinitura

Формат А3

Согласовано


Взам.инв.№

Подп. и дата


Инв.№подл.

325


А

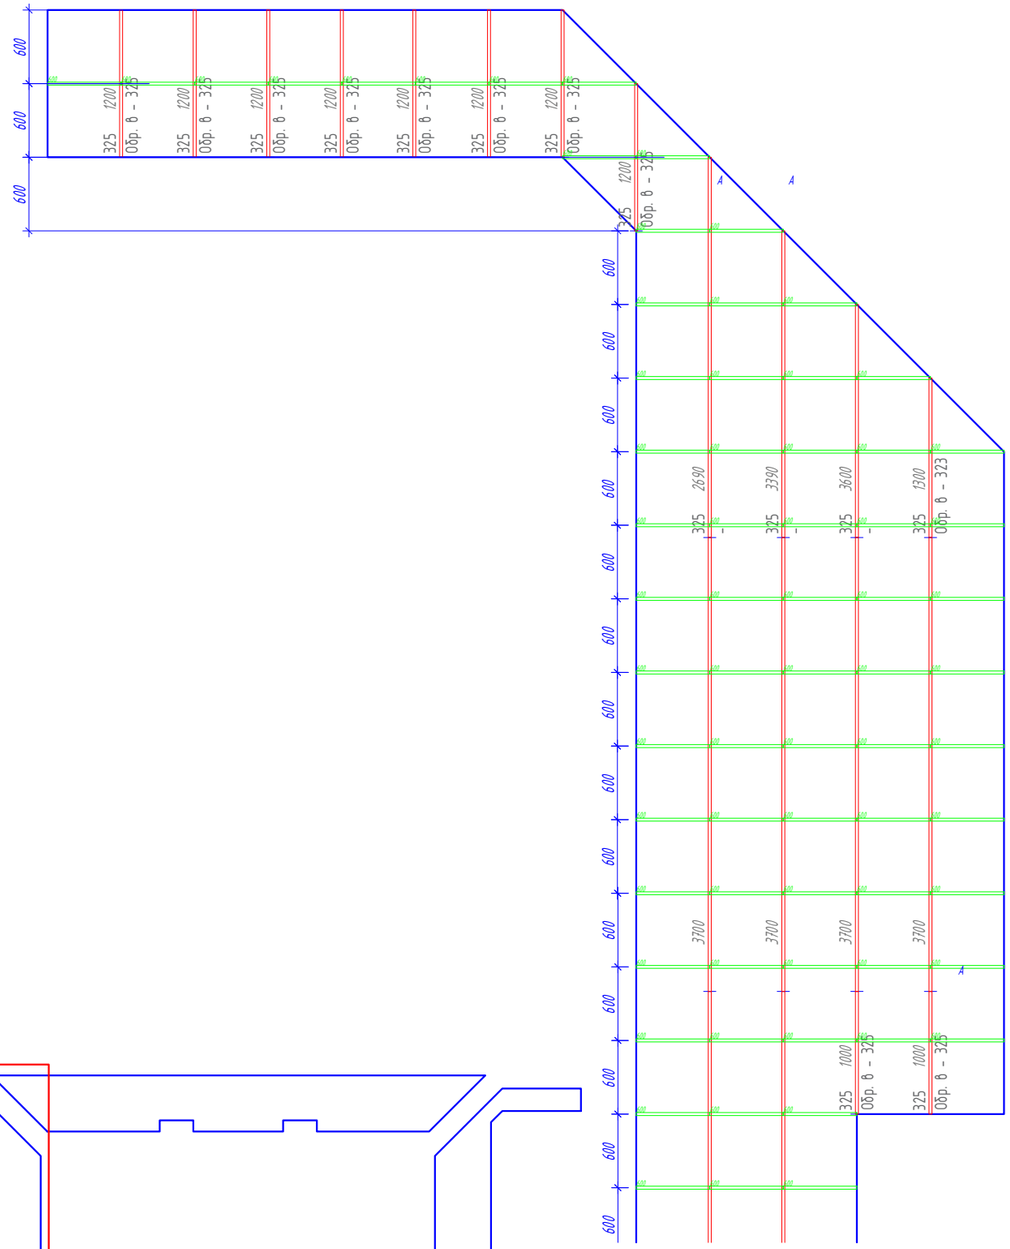



Б

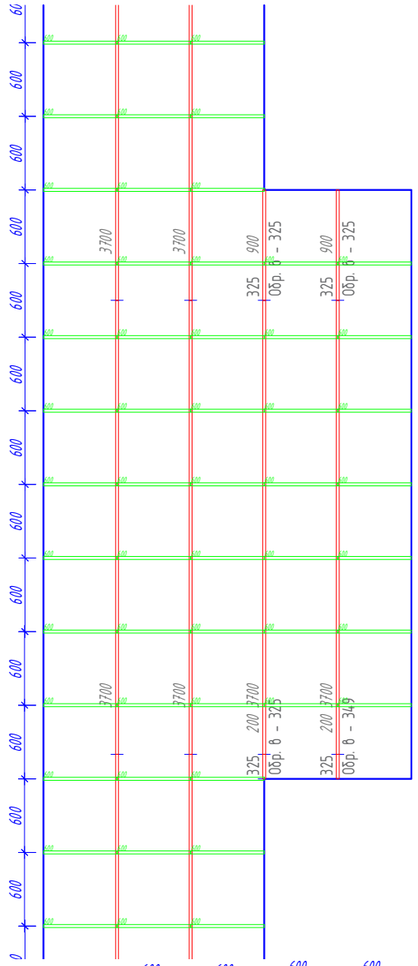

В

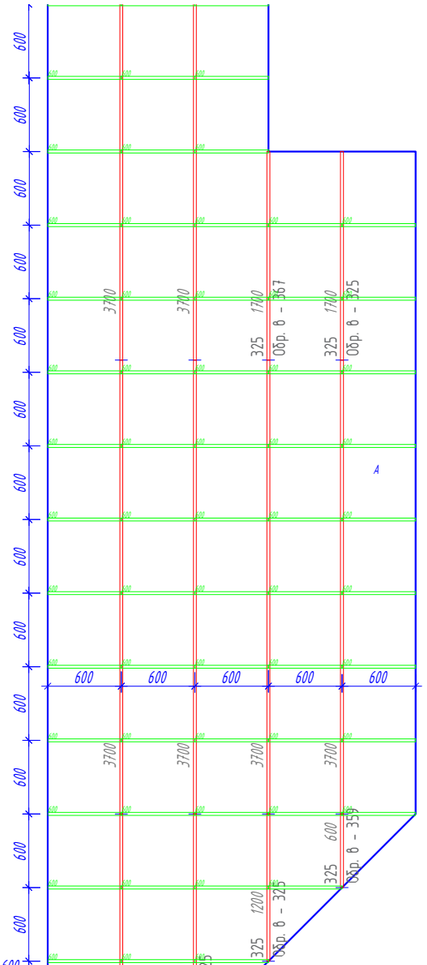

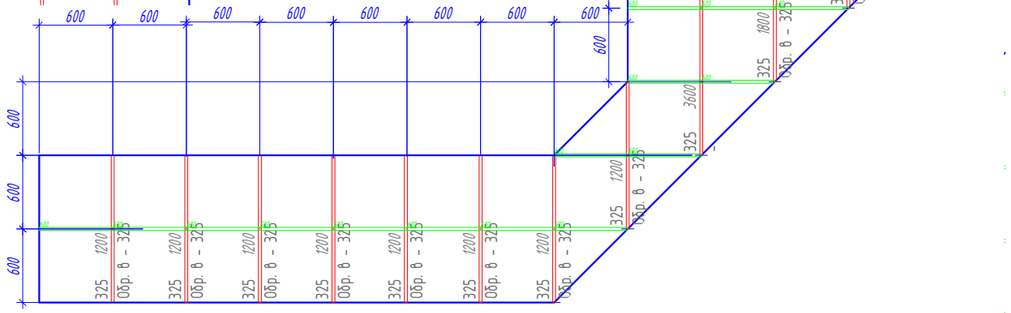

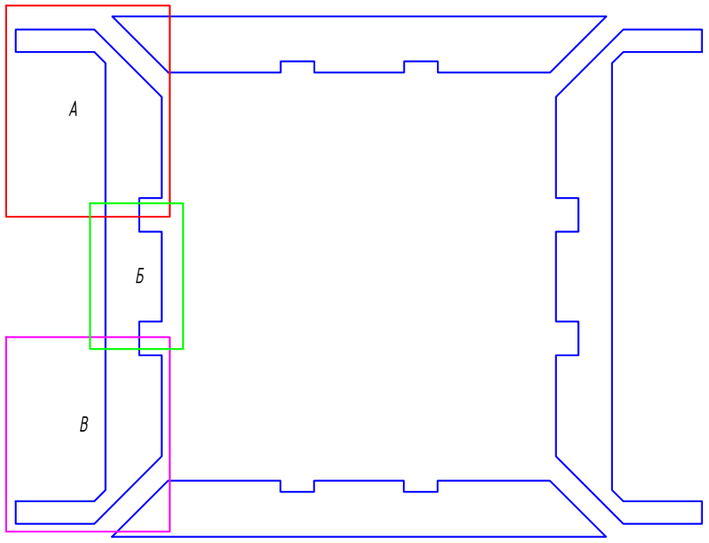

Условные обозначения:

230 – Подвес "Албес"

– Профиль PL 19х24

– Направляющая несущая 24х38 3700

– Направляющая поперечная 24х38 600

– Потолочная плита. (см приложение "Типы плит")

25.20 – Площадь плиты.

12.92 – Площадь подконструкции.

– Примыкание из ГКЛ

№ помещения

Рекомендация по применению обрезка, с учетом замка.

*Размер уточняется при монтаже.

Изм.	Кол. уч.	Лист	№ док.	Подп.	Дата
Разраб.		Ломсков В.Л.			
Пров.		Салахов А.Н.			

2024-22-08 АС

Капитальный ремонт здания РАН, расположенного по адресу: г. Москва, Ленинский проспект, д. 32А

Устройство потолочных конструкций

Стадия	Лист	Листов
Р	99	178

Раскладка потолочных панелей, схема монтажа несущей конструкции. 325-6

Rifinitura

Формат А3


Согласовано

Взам.инв.№


Подп. и дата


Инв.№подл.

А

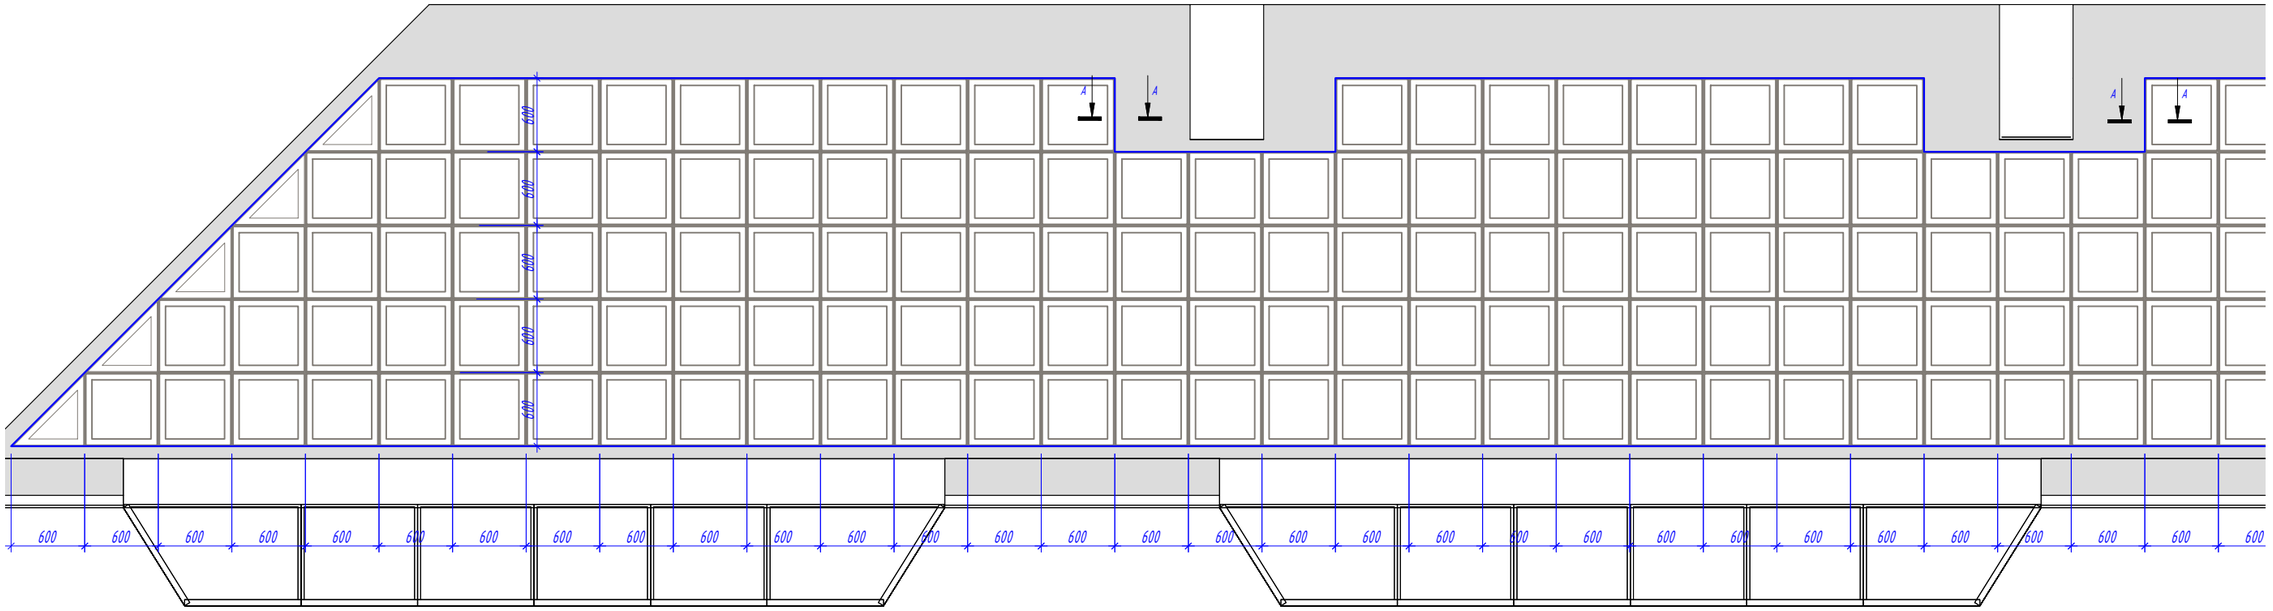

Б

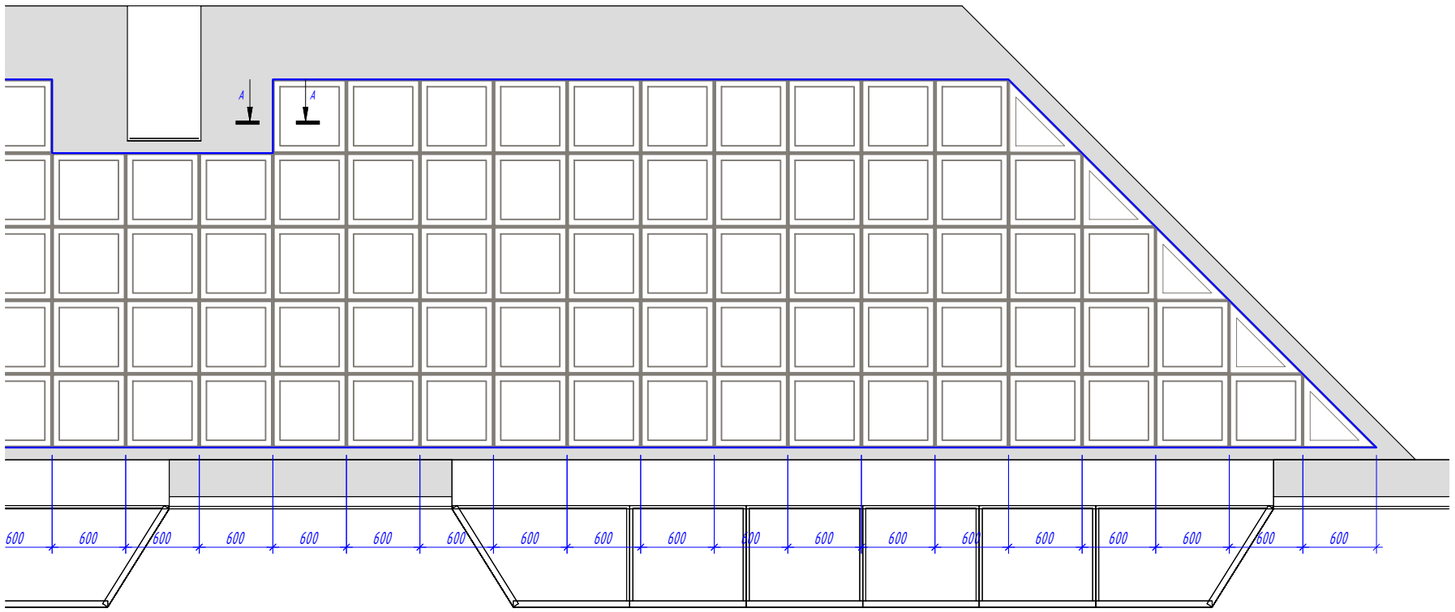

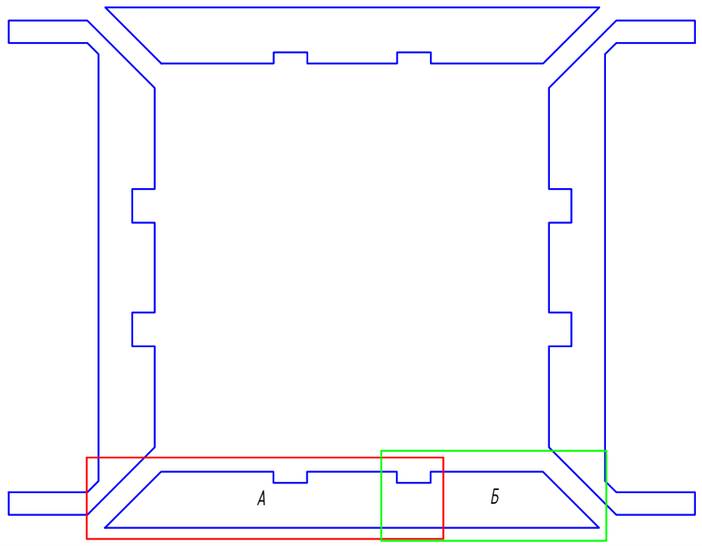

Условные обозначения:

230 - Подвес "Албес"

- Профиль PL 19x24

- Направляющая несущая 24x38 3700

- Направляющая поперечная 24x38 600

- Потолочная плита. (см приложение "Типы плит")

25.20 - Площадь плиты.

12.92 - Площадь подконструкции.

- Примыкание из ГКЛ

№ помещения — Рекомендация по применению обрезка, с учетом замка.

*Размер уточняется при монтаже.

Изм.	Кол. уч.	Лист	№ док.	Подп.	Дата
Разраб.		Ломсков В.Л.			
Пров.		Салахов А.Н.			

2024-22-08 АС

Капитальный ремонт здания РАН, расположенного по адресу: г. Москва, Ленинский проспект, д. 32А

Устройство потолочных конструкций	Стадия	Лист	Листов
	Р	100	178

Раскладка потолочных панелей, схема монтажа несущей конструкции. 325-7

Rifinitura

Согласовано

Взам.инв.№


Подп. и дата

Инв.№подл.


Формат А3


325

А

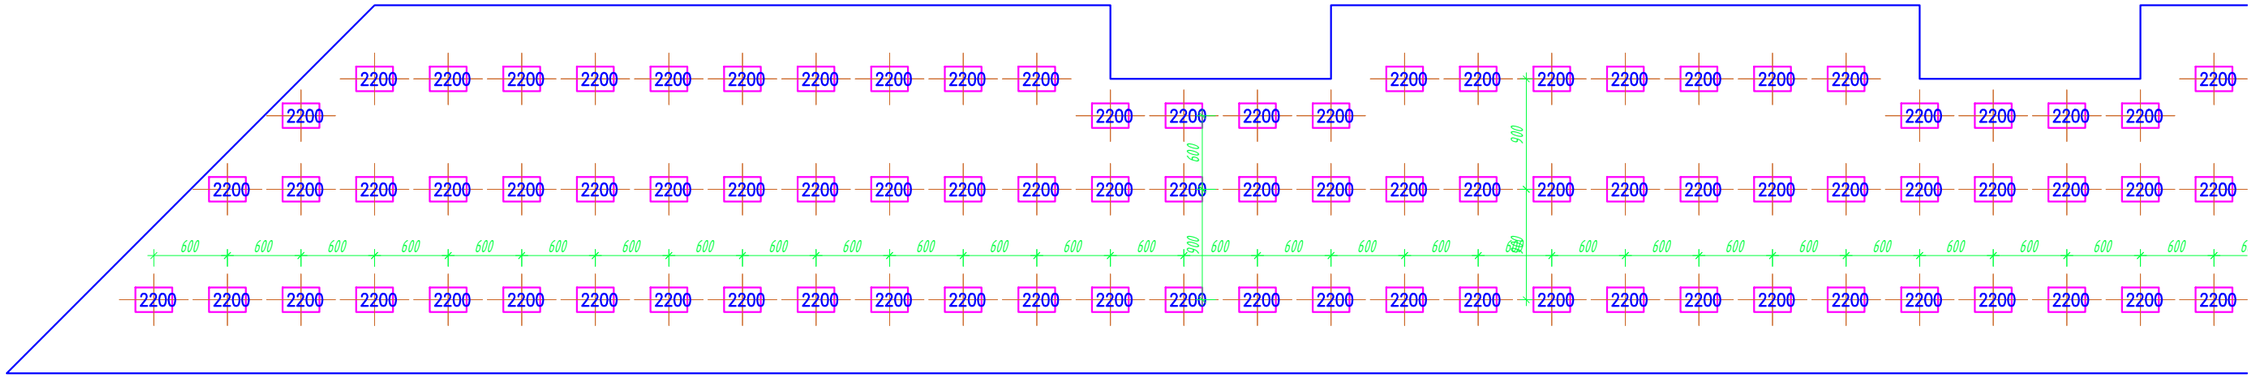

Б

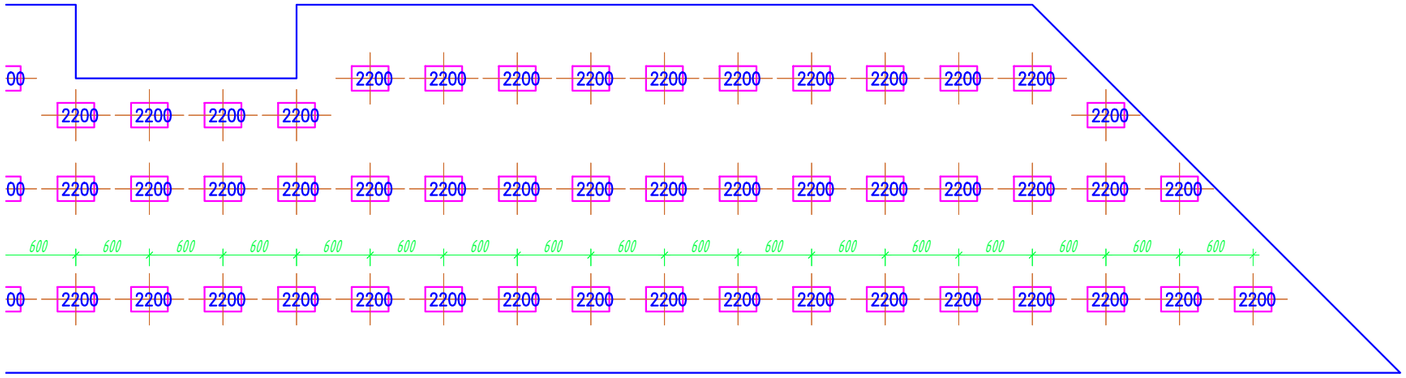

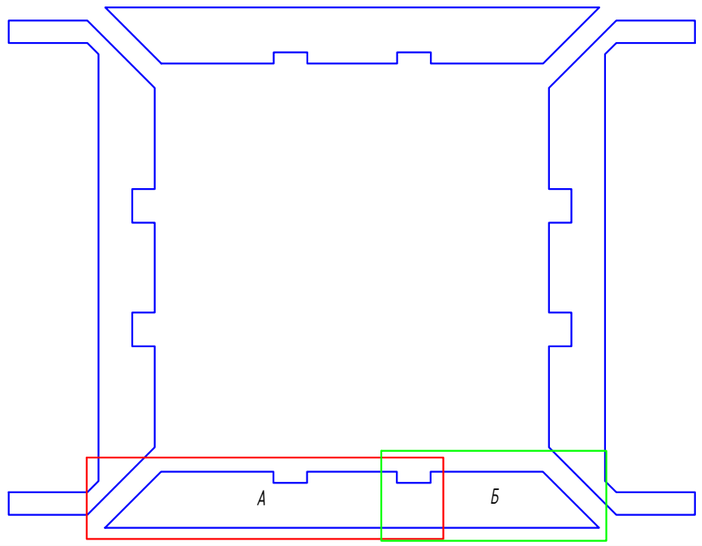

Условные обозначения:

230 – Подвес "Албес"

– Профиль PL 19x24

– Направляющая несущая 24x38 3700

– Направляющая поперечная 24x38 600

– Потолочная плита. (см приложение "Типы плит")

25.20 – Площадь плиты.

12.92 – Площадь подконструкции.

– Примыкание из ГКЛ

№ помещения

Рекомендация по применению обрезка, с учетом замка.

*Размер уточняется при монтаже.

Изм.	Кол. уч.	Лист	№ док.	Подп.	Дата
Разраб.		Ломсков В.Л.			
Пров.		Салахов А.Н.			

2024-22-08 АС

Капитальный ремонт здания РАН, расположенного по адресу: г. Москва, Ленинский проспект, д. 32А

Устройство потолочных конструкций

Стадия	Лист	Листов
Р	101	178

Раскладка потолочных панелей, схема монтажа несущей конструкции. 325-8

Rifinitura

Согласовано

Взам.инв.№


Подп. и дата

Инв.№подл.


Формат А3


325

А

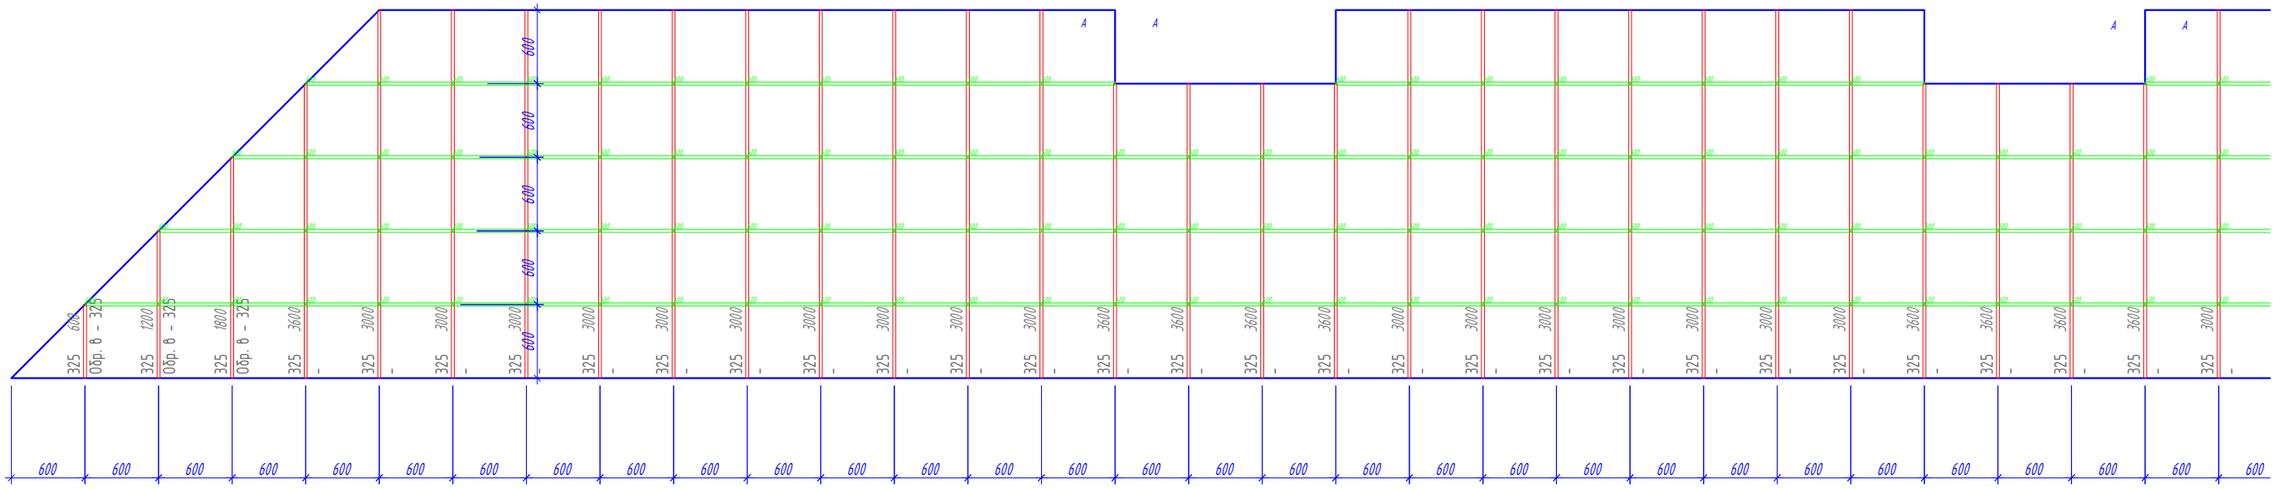

Б

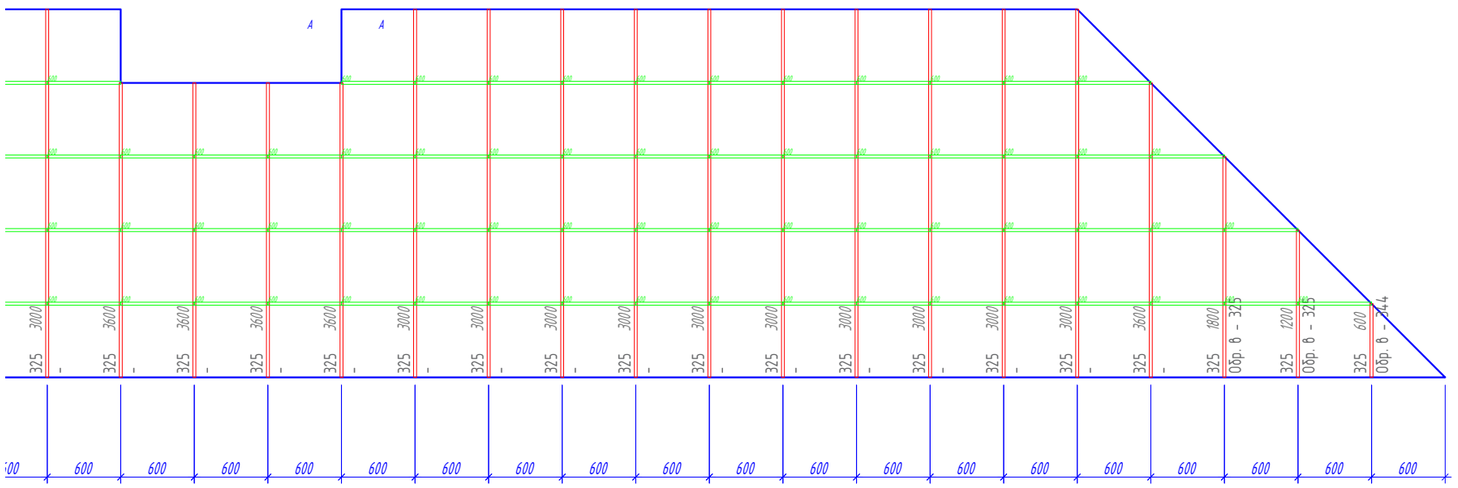

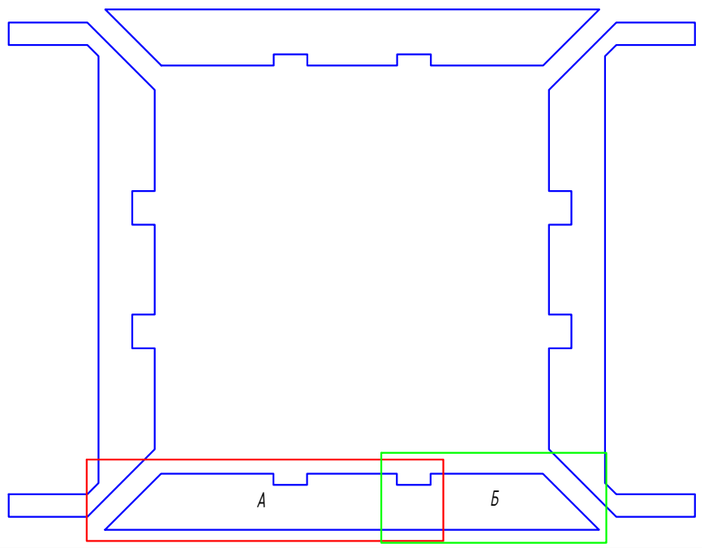

Условные обозначения:

- 230 – Подвес "Албес"
- Профиль PL 19x24
- Направляющая несущая 24x38 3700
- Направляющая поперечная 24x38 600
- Потолочная плита. (см приложение "Типы плит")
- 25.20 – Площадь плиты.
- 12.92 – Площадь подконструкции.
- Примыкание из ГКЛ
- № помещения — Рекомендация по применению обрезка, с учетом замка.

*Размер уточняется при монтаже.

Изм.	Кол. уч.	Лист	№ док.	Подп.	Дата
Разраб.		Ломсков В.Л.			
Пров.		Салахов А.Н.			

2024-22-08 АС

Капитальный ремонт здания РАН, расположенного по адресу: г. Москва, Ленинский проспект, д. 32А

Устройство потолочных конструкций

Стадия	Лист	Листов
Р	102	178

Раскладка потолочных панелей, схема монтажа несущей конструкции. 325-9

Rifinitura

Формат А3


Согласовано

Взам.инв.№

Подп. и дата


Инв.№подл.

А

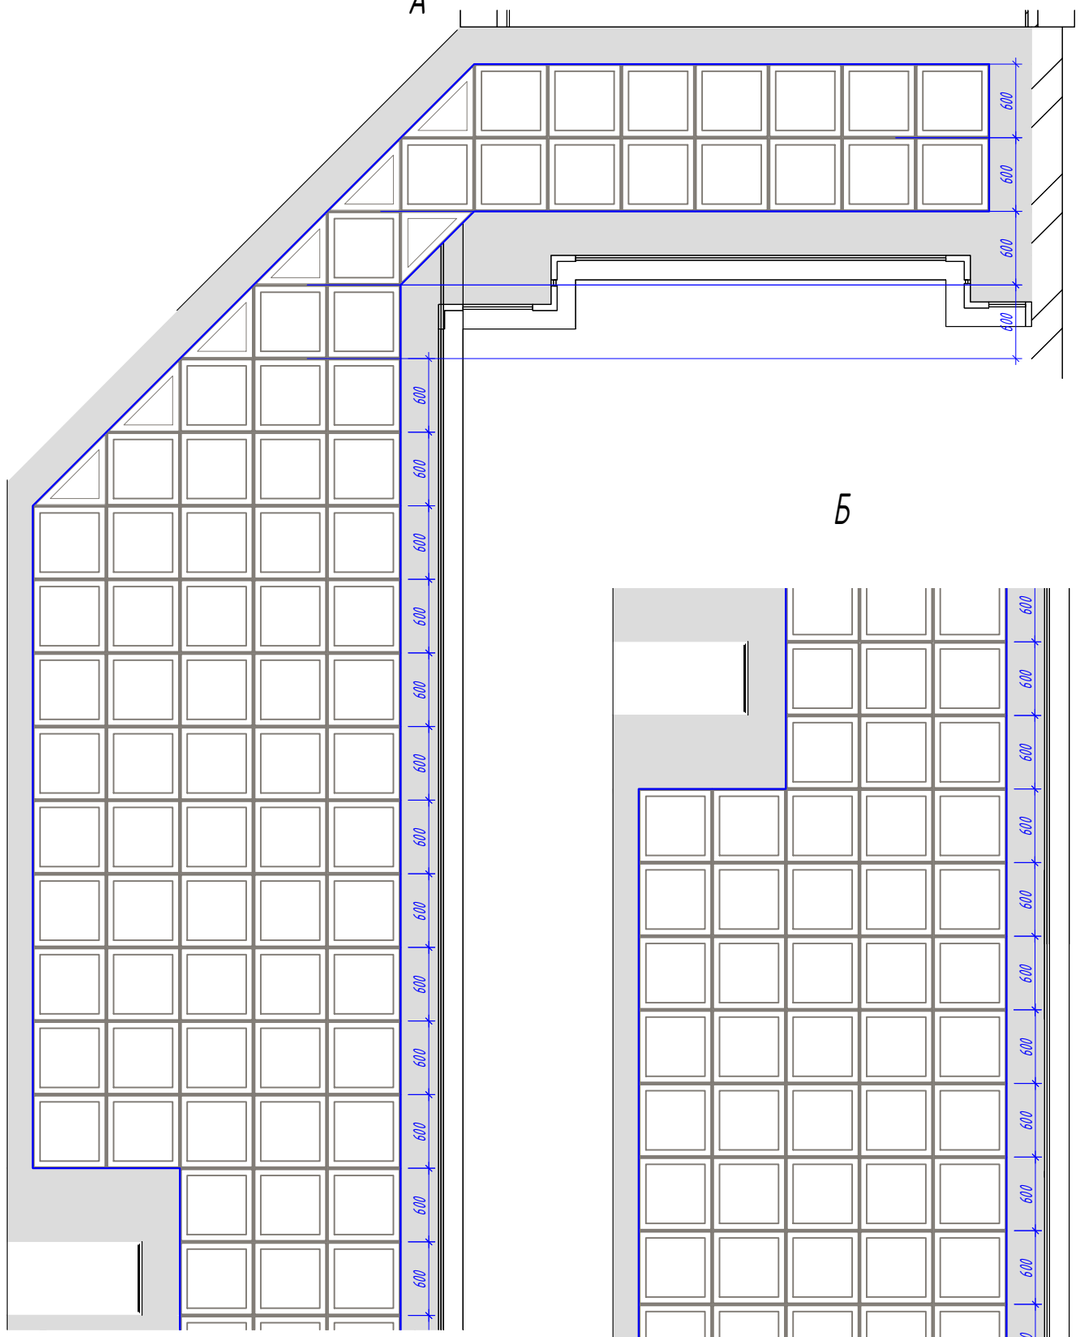

Б

В

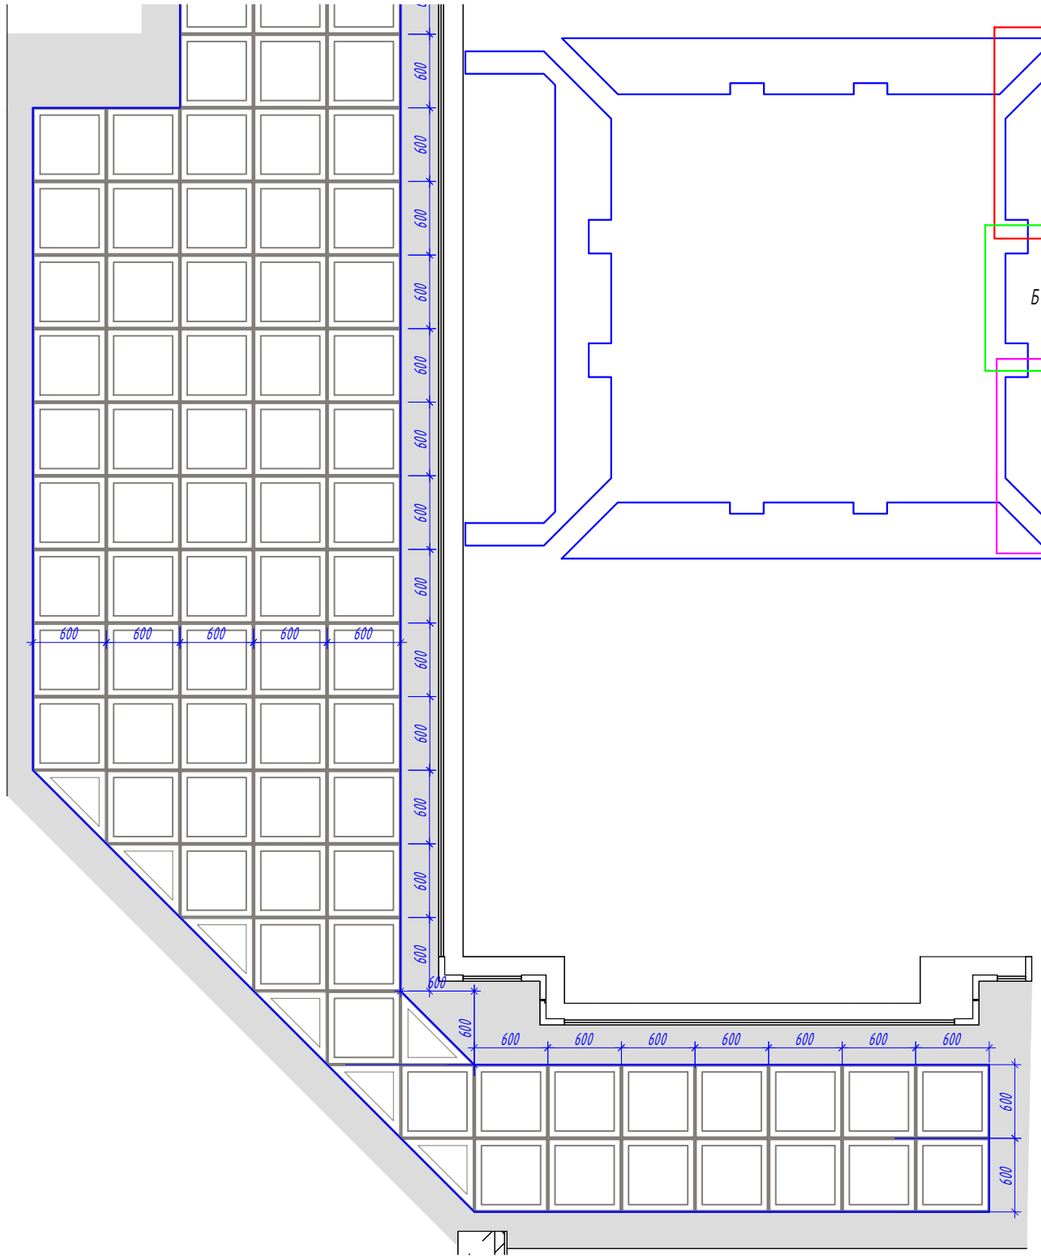

Условные обозначения:

230 – Подвес "Албес"

– Профиль PL 19x24

– Направляющая несущая 24x38 3700

– Направляющая поперечная 24x38 600

– Потолочная плита. (см приложение "Типы плит")

25.20 – Площадь плиты.

12.92 – Площадь подконструкции.

– Примыкание из ГКЛ

№ помещения 290 424 1100 в 420 Рекомендация по применению обрезка, с учетом замка.

*Размер уточняется при монтаже.

Изм.	Кол. уч.	Лист	№ док.	Подп.	Дата
Разраб.		Ломсков В.Л.			
Пров.		Салахов А.Н.			

2024-22-08 АС

Капитальный ремонт здания РАН, расположенного по адресу: г. Москва, Ленинский проспект, д. 32А

Устройство потолочных конструкций

Стадия	Лист	Листов
Р	103	178

Раскладка потолочных панелей, схема монтажа несущей конструкции. 325-10

Rifinitura

Формат А3


Согласовано

Взам.инв.№

Подп. и дата


Инв.№подл.


А

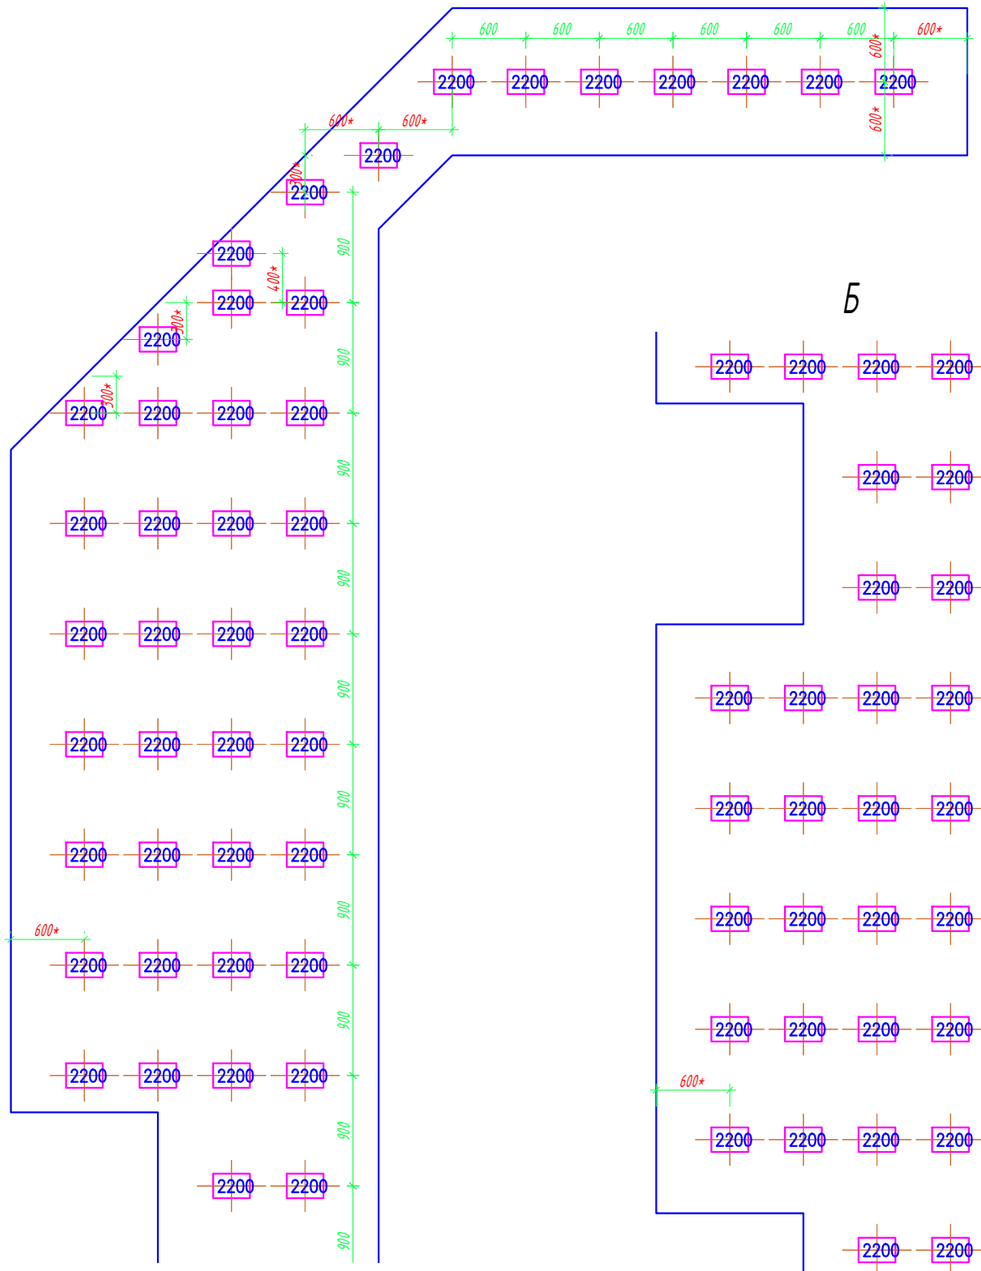

Б

В

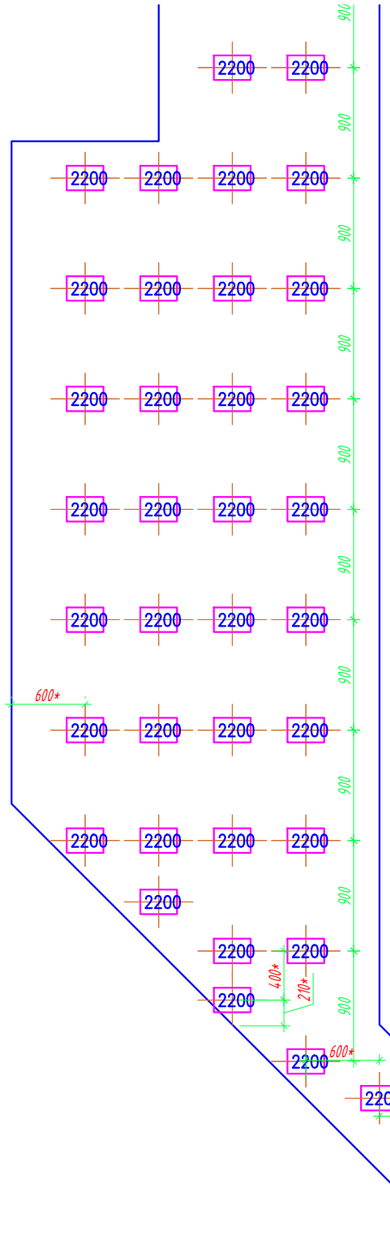

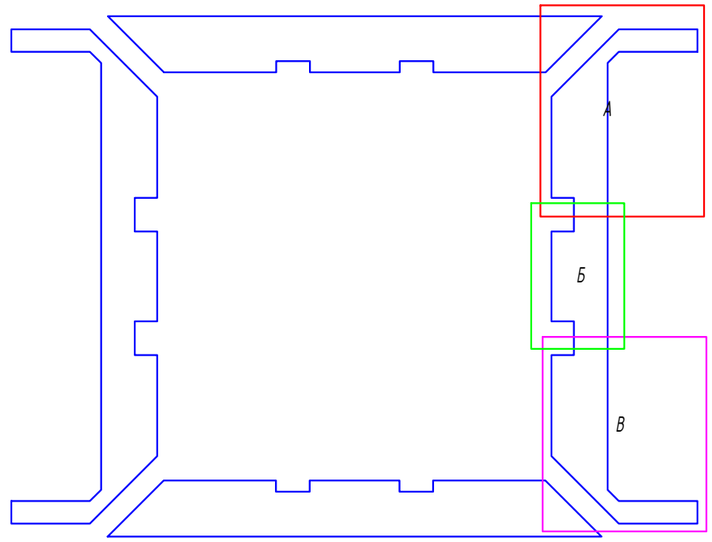

Условные обозначения:

230 – Подвес "Албес"

– Профиль PL 19x24

– Направляющая несущая 24x38 3700

– Направляющая поперечная 24x38 600

– Потолочная плита. (см приложение "Типы плит")

25.20 – Площадь плиты.

12.92 – Площадь подконструкции.

– Примыкание из ГКЛ

№ помещения

Рекомендация по применению обрезка, с учетом замка.

*Размер уточняется при монтаже.

Согласовано

Взам.инв.№

Подп. и дата

Инв.№подл.

Изм.	Кол. уч.	Лист	№ док.	Подп.	Дата
Разраб.		Ломсков В.Л.			
Пров.		Салахов А.Н.			

2024-22-08 АС

Капитальный ремонт здания РАН, расположенного по адресу: г. Москва, Ленинский проспект, д. 32А

Устройство потолочных конструкций

Стадия	Лист	Листов
Р	104	178


Раскладка потолочных панелей, схема монтажа несущей конструкции. 325-11

Rifinitura

Формат А3


325


А

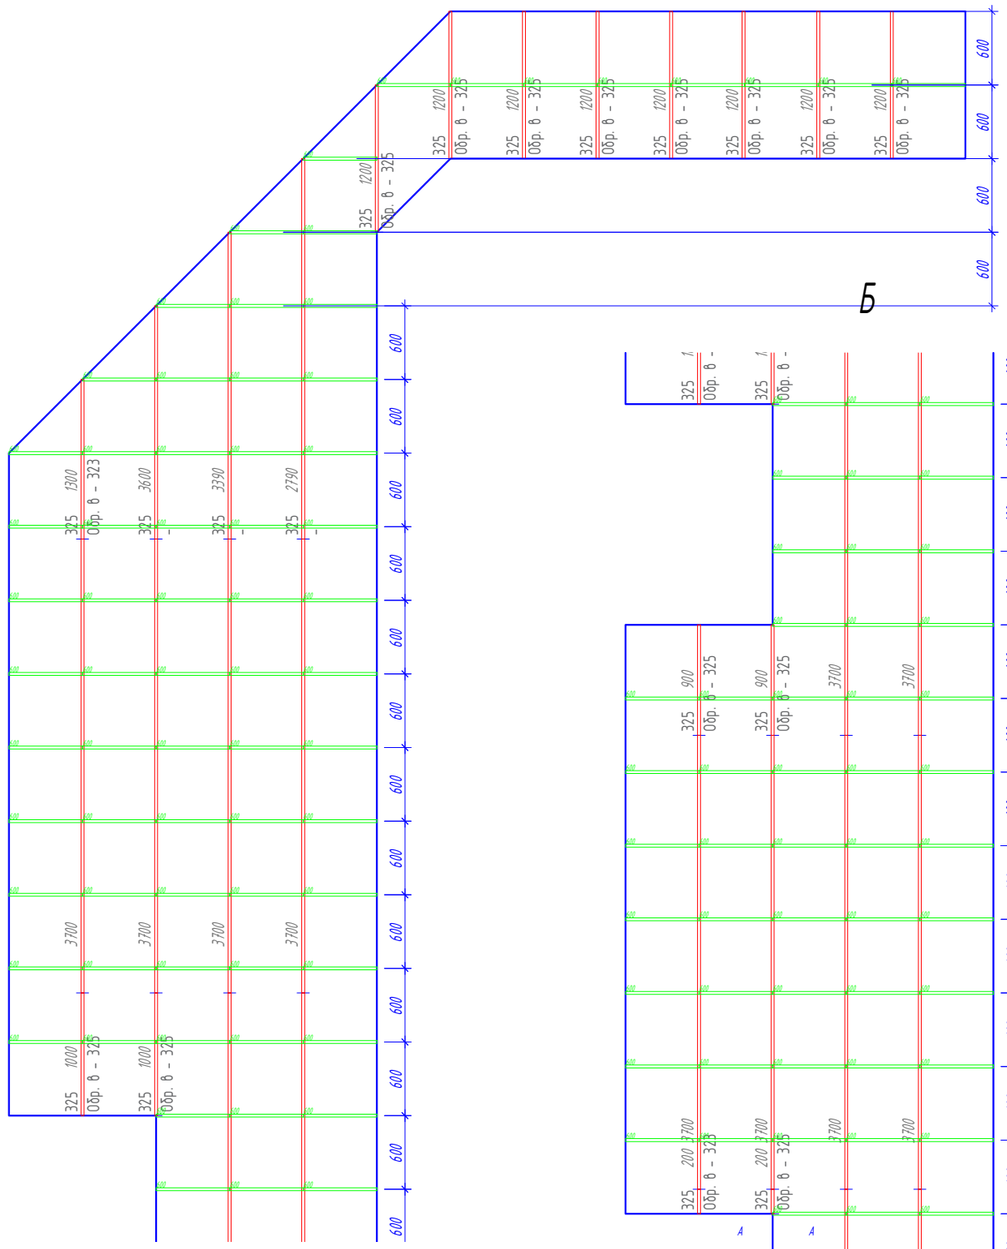

Б

В

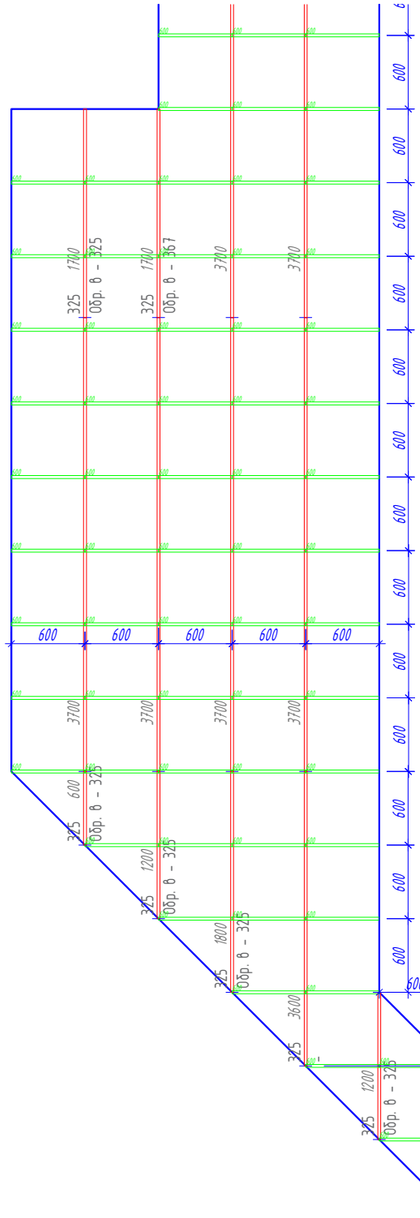

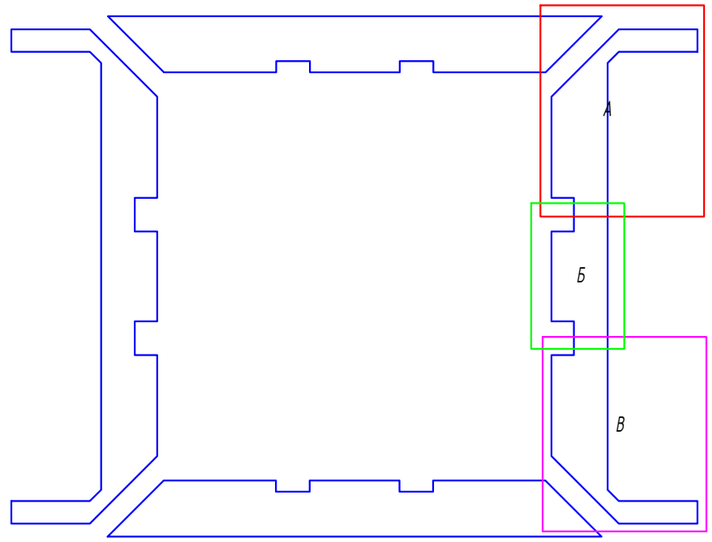

Условные обозначения:

230 – Подвес "Албес"

– Профиль PL 19x24

– Направляющая несущая 24x38 3700

– Направляющая поперечная 24x38 600

– Потолочная плита. (см приложение "Типы плит")

25.20 – Площадь плиты.

12.92 – Площадь подконструкции.

– Примыкание из ГКЛ

№ помещения

Рекомендация по применению обрезка, с учетом замка.

*Размер уточняется при монтаже.

Изм.	Кол. уч.	Лист	№ док.	Подп.	Дата
Разраб.		Ломсков В.Л.			
Пров.		Салахов А.Н.			

2024-22-08 АС

Капитальный ремонт здания РАН, расположенного по адресу: г. Москва, Ленинский проспект, д. 32А

Устройство потолочных конструкций

Стадия	Лист	Листов
Р	105	178

Раскладка потолочных панелей, схема монтажа несущей конструкции. 325-12

Rifinitura


Согласовано


Взам.инв.№

Подп. и дата

Инв.№подл.

Формат А3

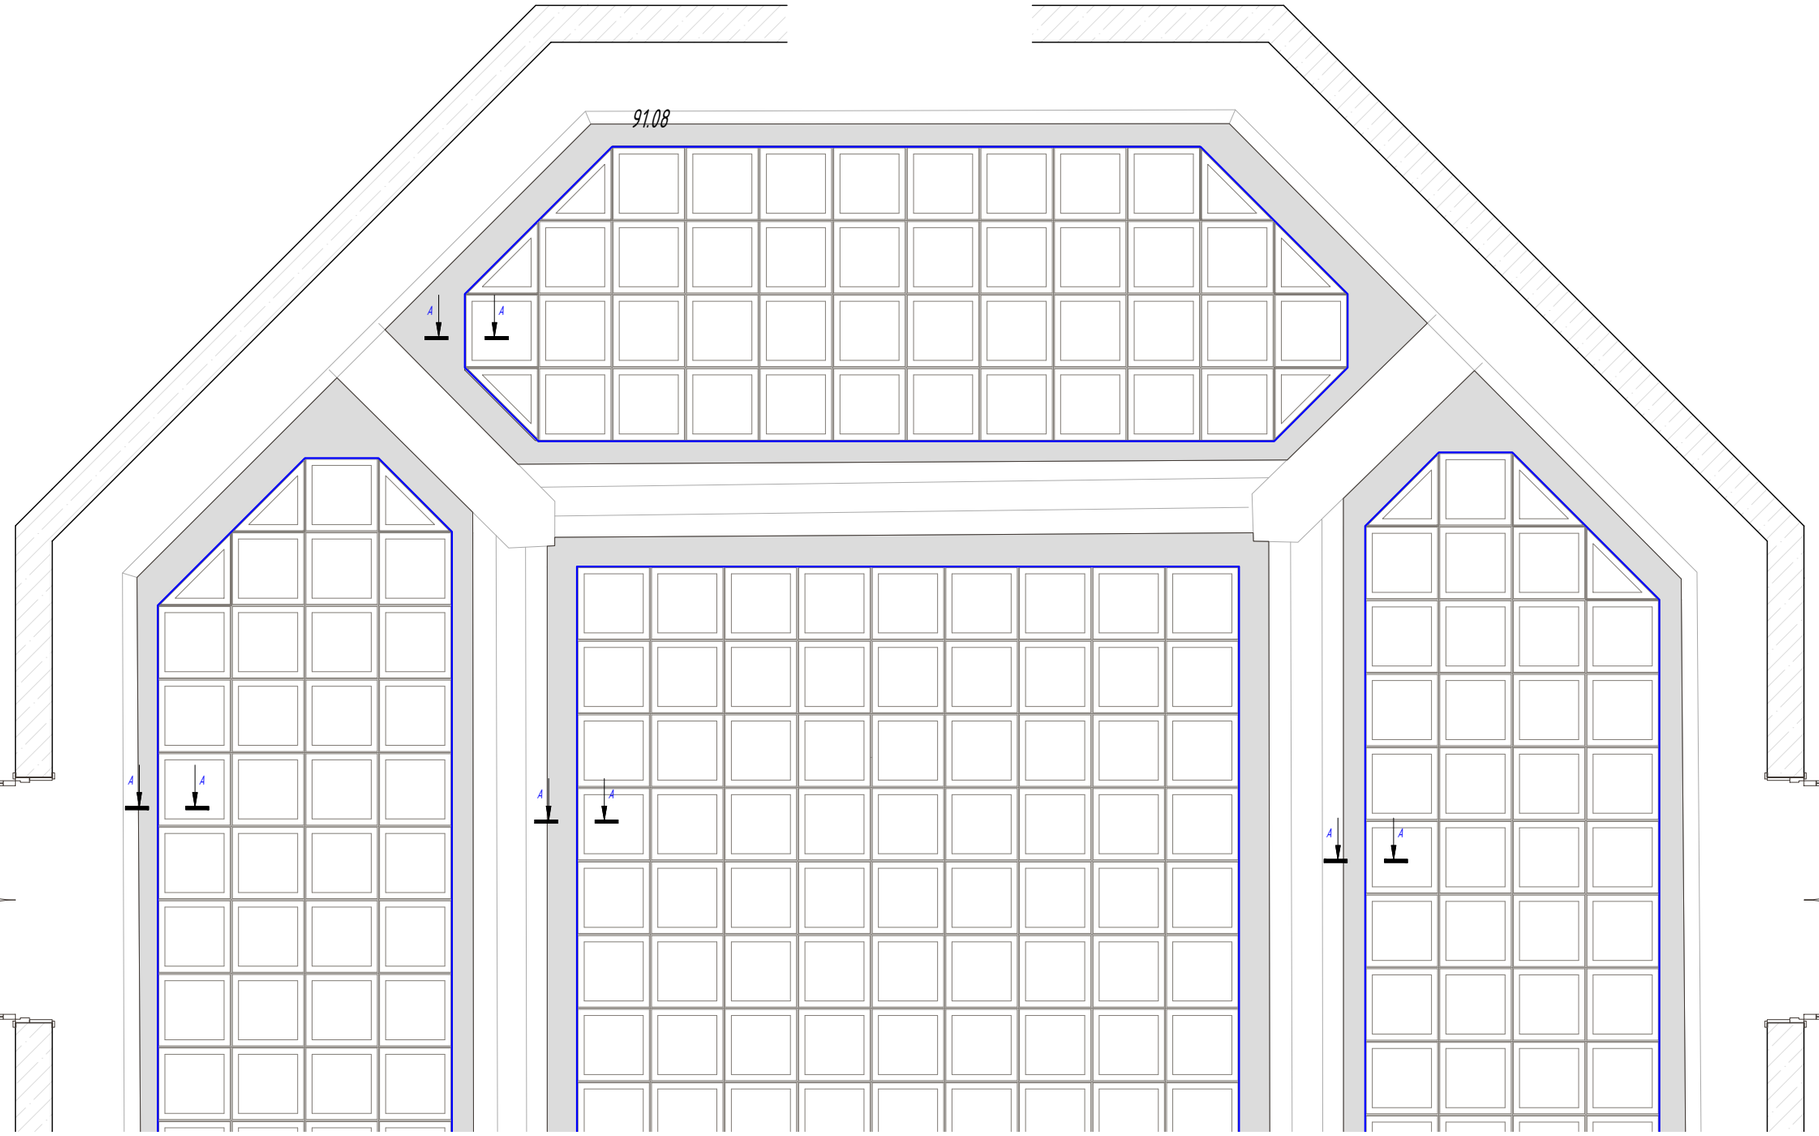

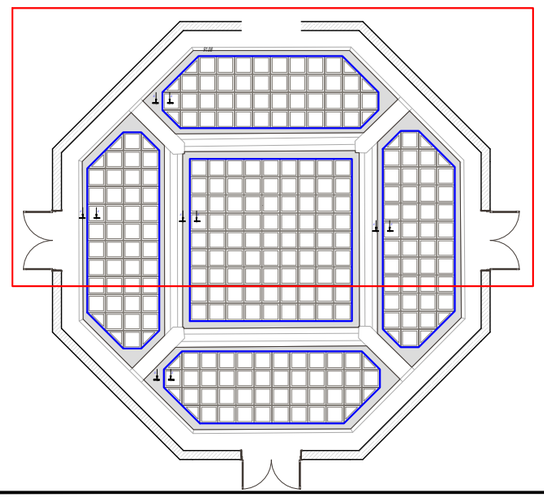

Условные обозначения:

- 230 – Подвес "Албес"
- Профиль PL 19x24
- Направляющая несущая 24x38 3700
- Направляющая поперечная 24x38 600
- № помещения
- Рекомендация по применению обрезка, с учетом замка.
- Потолочная плита. (см приложение "Типы плит")
- 25.20 – Площадь плиты.
- 12.92 – Площадь подконструкции.
- Примыкание из ГКЛ

*Размер уточняется при монтаже.

Изм.	Кол. уч.	Лист	№ док.	Подп.	Дата
Разраб.		Ломсков В.Л.			
Пров.		Салахов А.Н.			

2024-22-08 АС

Капитальный ремонт здания РАН, расположенного по адресу: г. Москва, Ленинский проспект, д. 32А

Устройство потолочных конструкций

Стадия	Лист	Листов
Р	106	178

Раскладка потолочных панелей, схема монтажа несущей конструкции. 326-1

Rifinitura


Согласовано


Взам.инв.№

Подп. и дата

Инв.№подл.

Формат А3

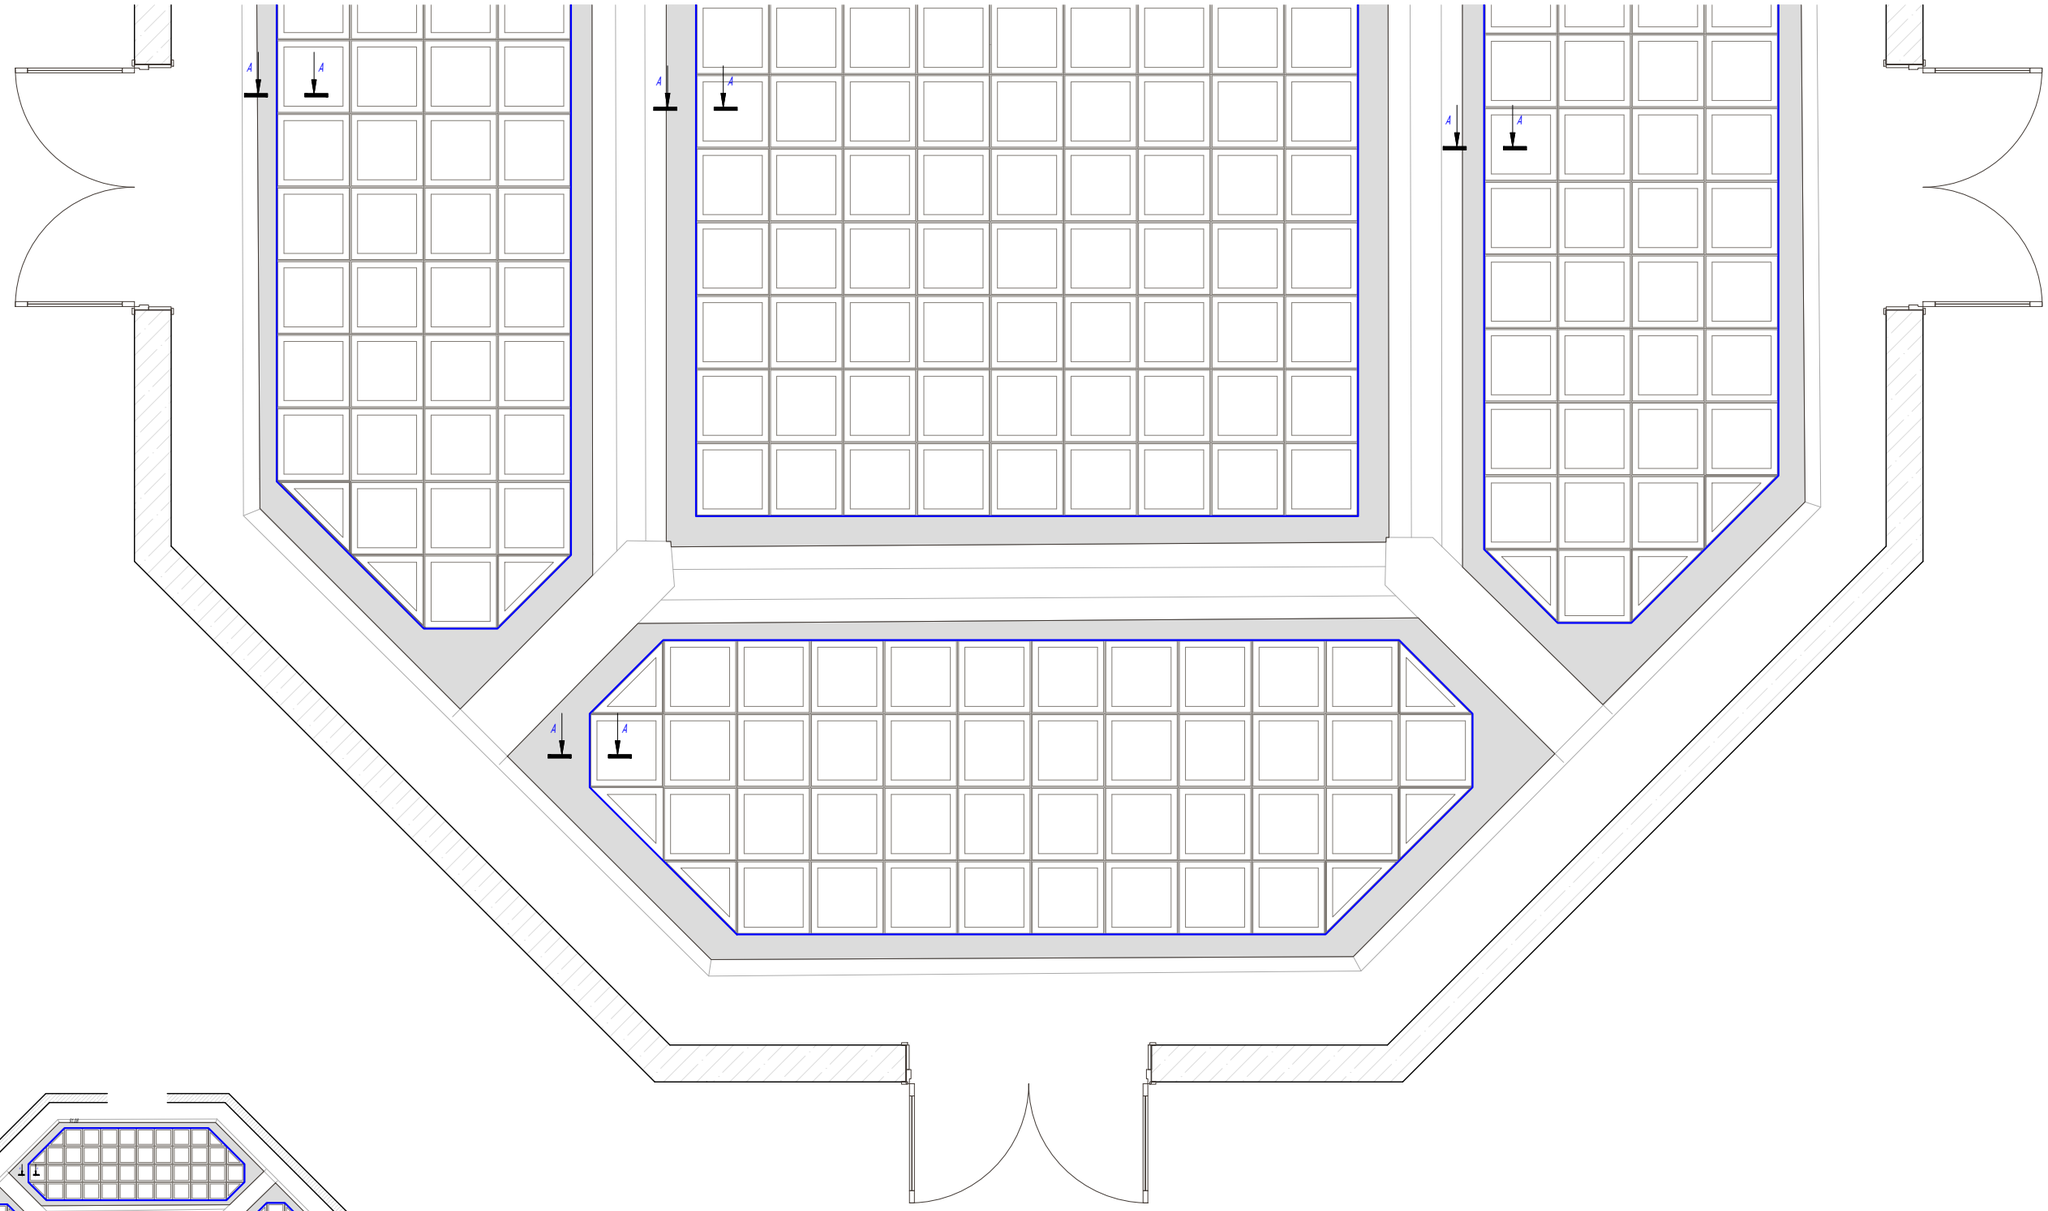

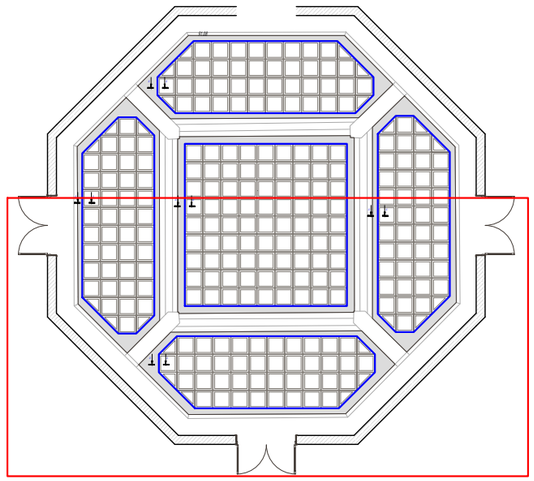

Условные обозначения:

230 – Подвес "Албес"

– Профиль PL 19x24

– Направляющая несущая 24x38 3700

– Направляющая поперечная 24x38 600

– Потолочная плита. (см приложение "Типы плит")

25.20 – Площадь плиты.

12.92 – Площадь подконструкции.

– Примыкание из ГКЛ

№ помещения

Рекомендация по применению обрезка, с учетом замка.

*Размер уточняется при монтаже.

Изм.	Кол. уч.	Лист	№ док.	Подп.	Дата
Разраб.		Ломсков В.Л.			
Пров.		Салахов А.Н.			

2024-22-08 АС

Капитальный ремонт здания РАН, расположенного по адресу: г. Москва, Ленинский проспект, д. 32А

Устройство потолочных конструкций

Стадия	Лист	Листов
Р	107	178

Раскладка потолочных панелей, схема монтажа несущей конструкции. 326-2

Rifinitura


Формат А3

Согласовано

Взам.инв.№

Подп. и дата

Инв.№подл.

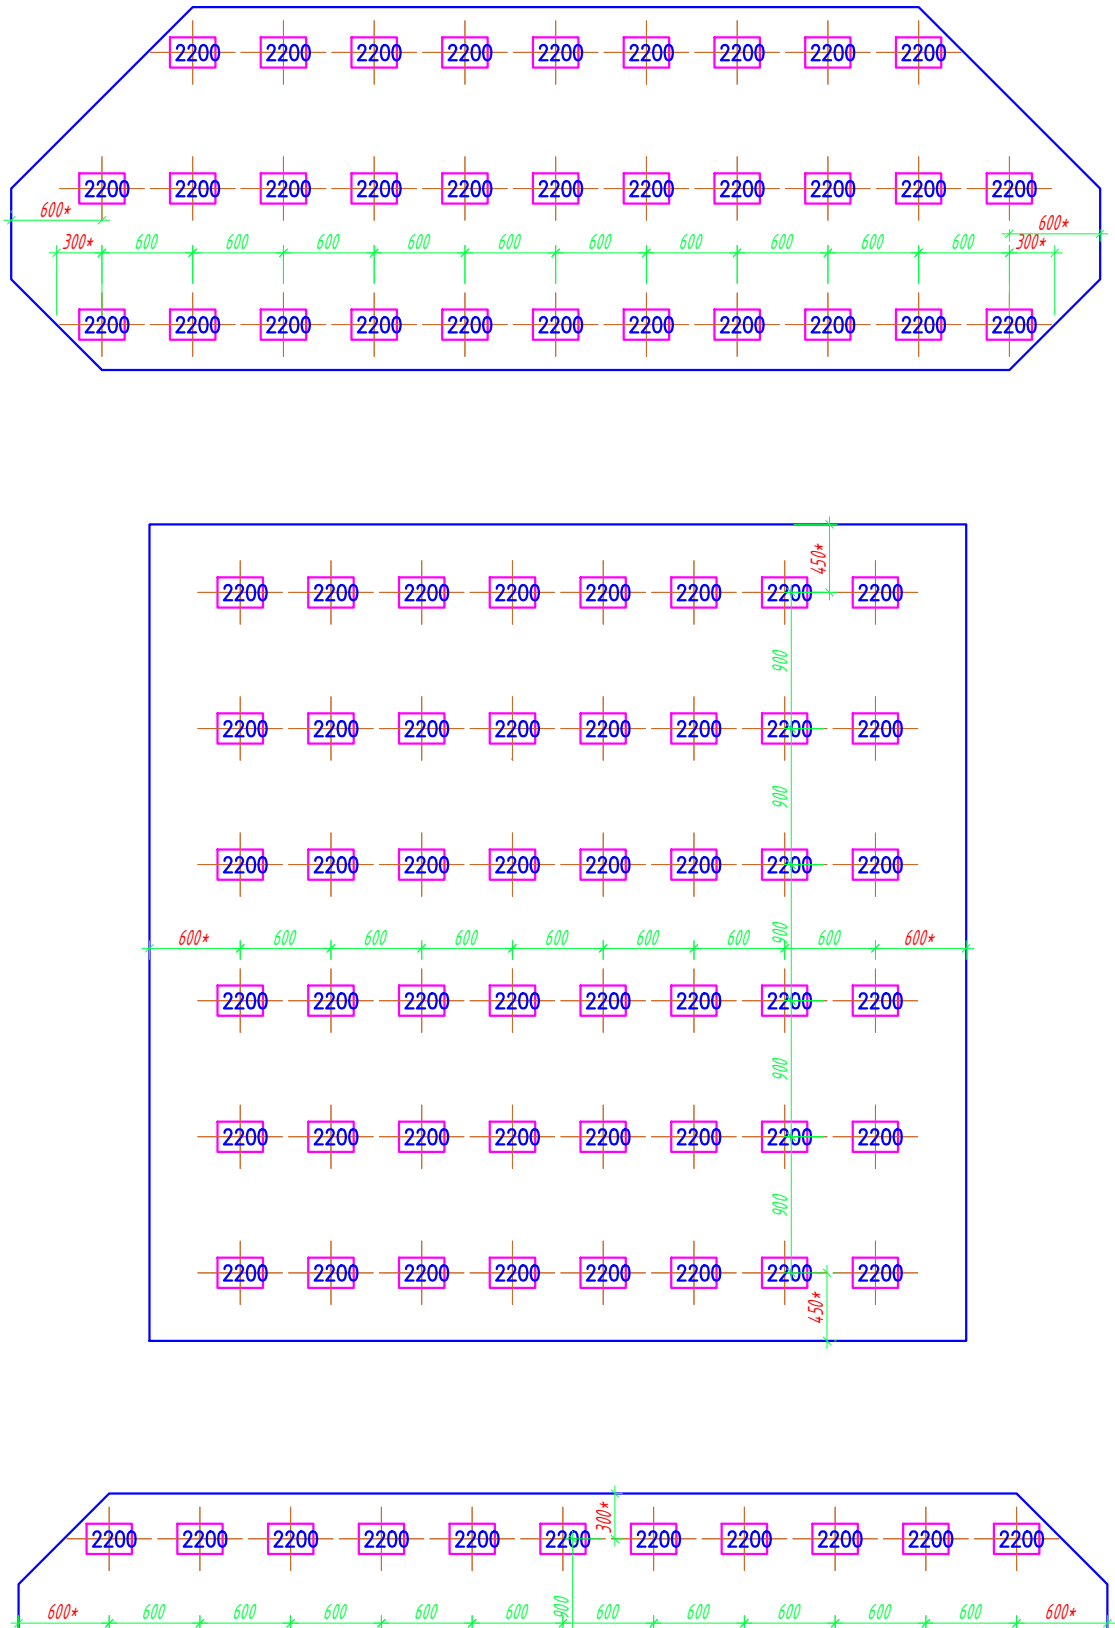

Условные обозначения:

- 230 – Подвес "Албес"
- Профиль PL 19x24
- Направляющая несущая 24x38 3700
- Направляющая поперечная 24x38 600
- Потолочная плита. (см приложение "Типы плит")
- 25.20 – Площадь плиты.
- 12.92 – Площадь подконструкции.
- Примыкание из ГКЛ

№ помещения — Рекомендация по применению обрезка, с учетом замка.

*Размер уточняется при монтаже.

Изм.	Кол. уч.	Лист	№ док.	Подп.	Дата
Разраб.		Ломсков В.Л.			
Пров.		Салахов А.Н.			

2024-22-08 АС

Капитальный ремонт здания РАН, расположенного по адресу: г. Москва, Ленинский проспект, д. 32А

Устройство потолочных конструкций

Стадия	Лист	Листов
Р	108	178

Раскладка потолочных панелей, схема монтажа несущей конструкции. 326-3

Rifinitura

Согласовано


Взам.инв.№


Подп. и дата


Инв.№подл.


Формат А3


326

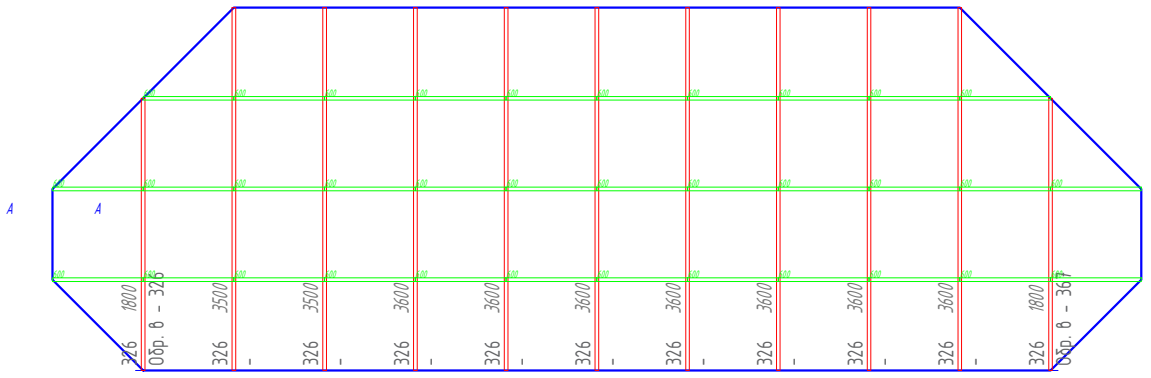

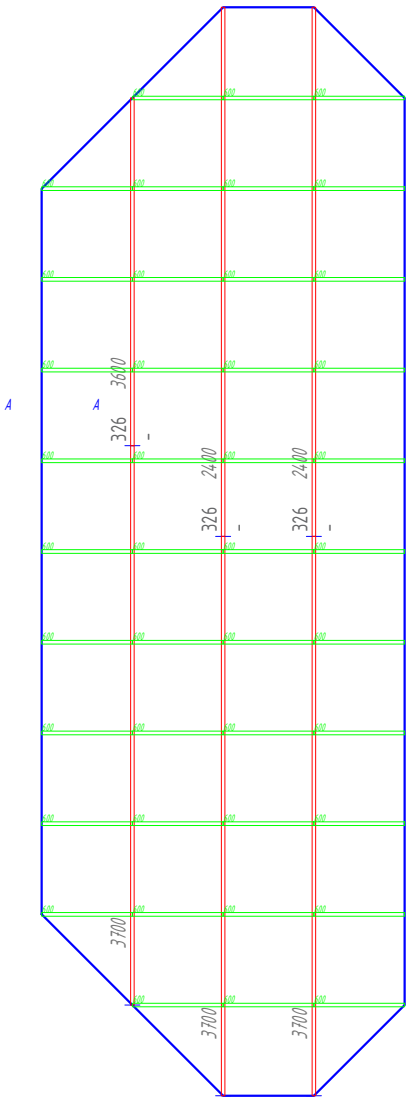

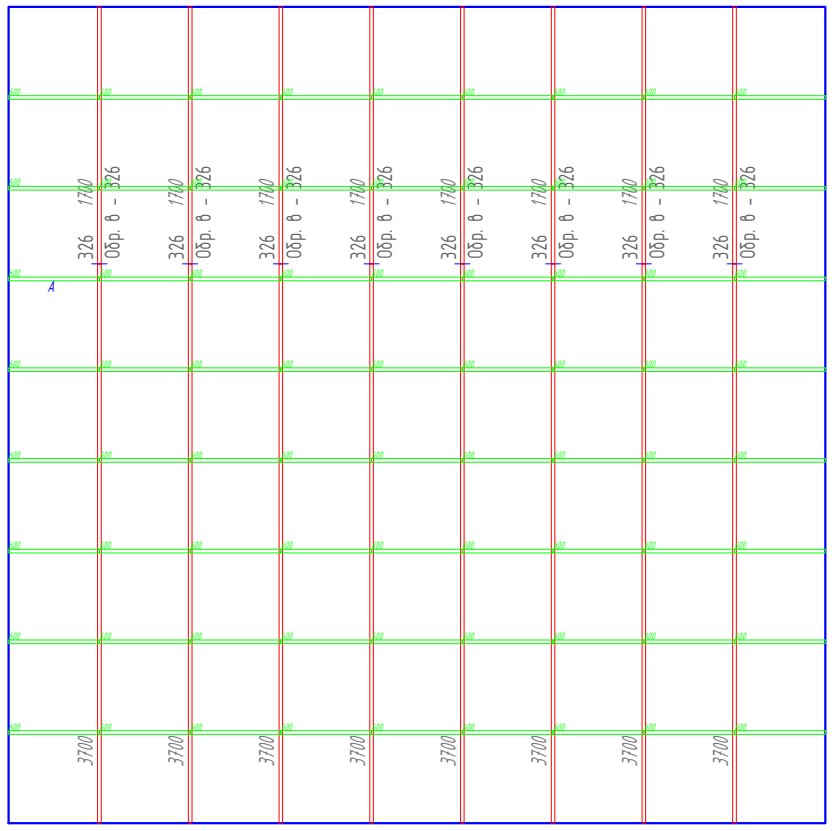

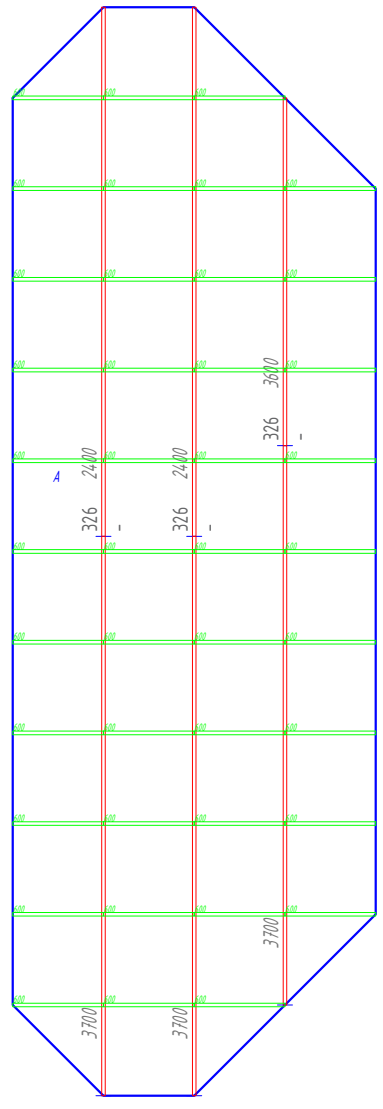

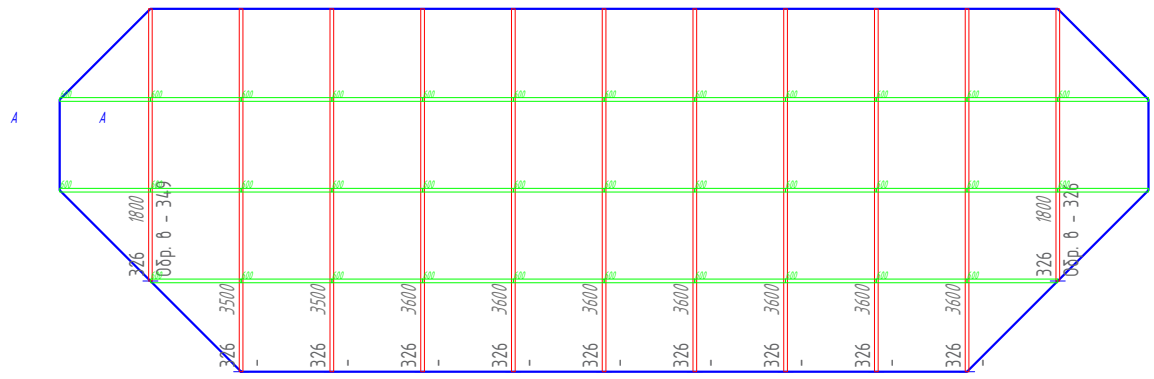

Согласовано

Взам.инв.№

Подп. и дата

Инв.№подл.

Условные обозначения:

230 – Подвес "Албес"

– Профиль PL 19x24

– Направляющая несущая 24x38 3700

– Направляющая поперечная 24x38 600

– Потолочная плита. (см приложение "Типы плит")

25.20 – Площадь плиты.

12.92 – Площадь подконструкции.

– Примыкание из ГКЛ

№ помещения

Рекомендация по применению обрезка, с учетом замка.

*Размер уточняется при монтаже.

Изм.	Кол. уч.	Лист	№ док.	Подп.	Дата
Разраб.		Ломсков В.Л.			
Пров.		Салахов А.Н.			

2024-22-08 АС

Капитальный ремонт здания РАН, расположенного по адресу: г. Москва, Ленинский проспект, д. 32А


Устройство потолочных конструкций	Стадия	Лист	Листов
	Р	109	178

Раскладка потолочных панелей, схема монтажа несущей конструкции. 326-4


Rifinitura

Формат А3


334

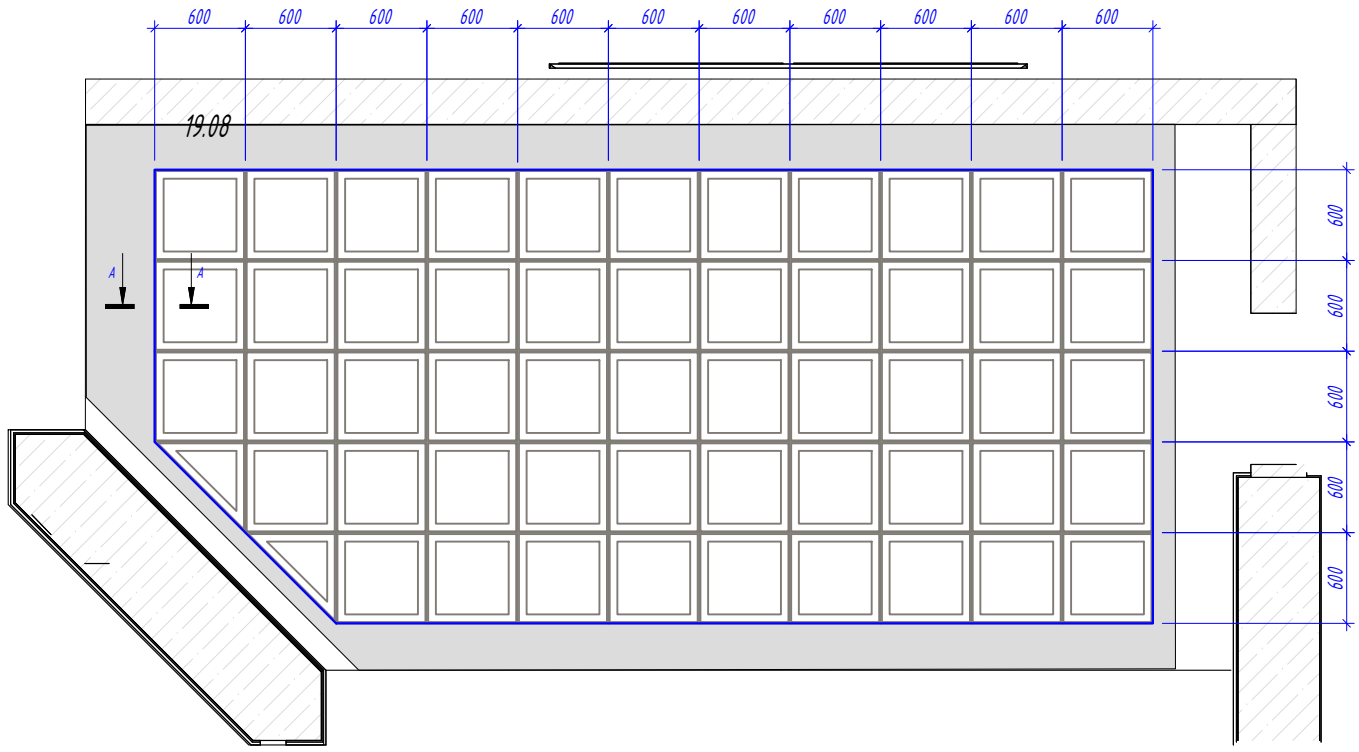

334

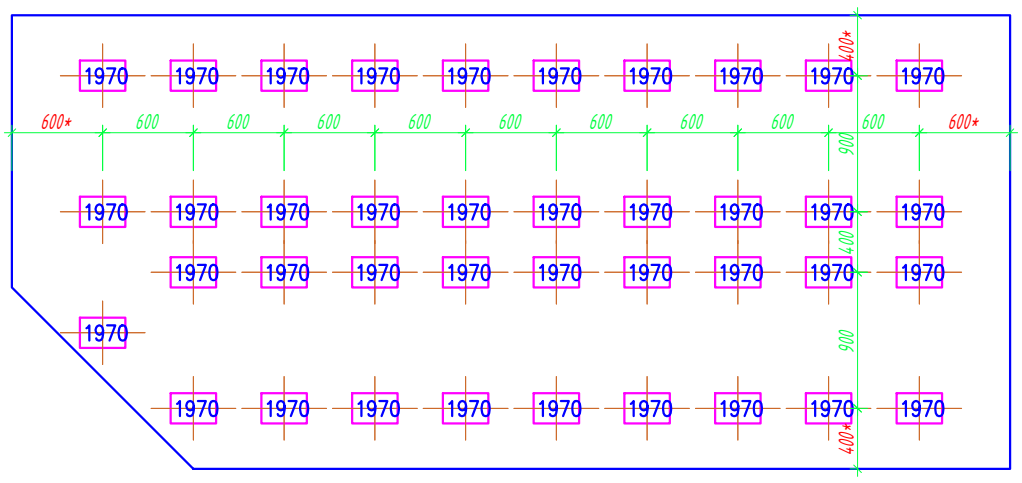

334

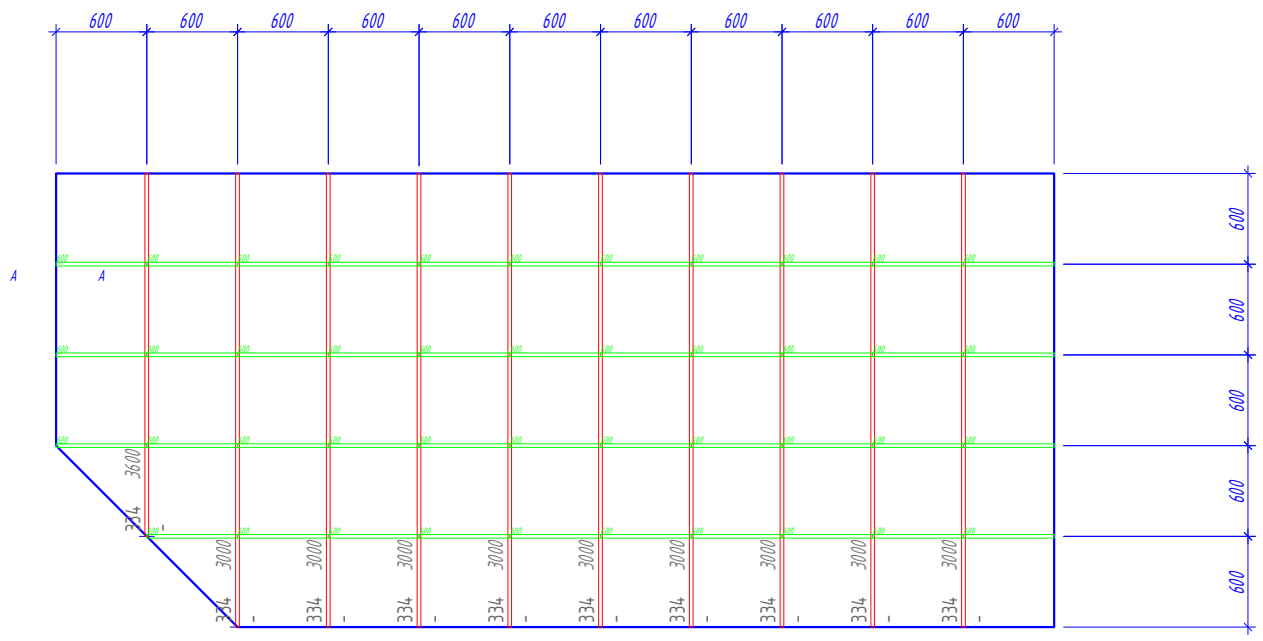

Условные обозначения:

230 – Подвес "Албес"

– Профиль PL 19x24

– Направляющая несущая 24x38 3700

– Направляющая поперечная 24x38 600

– Потолочная плита. (см приложение "Типы плит")

25.20 – Площадь плиты.

12.92 – Площадь подконструкции.

– Примыкание из ГКЛ

№ помещения 280 424 Обр. 8 428 Рекомендация по применению обрезка, с учетом замка.

*Размер уточняется при монтаже.

Изм.	Кол. уч.	Лист	№ док.	Подп.	Дата
Разраб.		Ломсков В.Л.			
Пров.		Салахов А.Н.			

2024-22-08 АС

Капитальный ремонт здания РАН, расположенного по адресу: г. Москва, Ленинский проспект, д. 32А

Устройство потолочных конструкций

Стадия	Лист	Листов
Р	110	178

Раскладка потолочных панелей, схема монтажа несущей конструкции. 334

Rifinitura

Согласовано


Взам.инв.№

Подп. и дата


Инв.№подл.

Формат А3


335

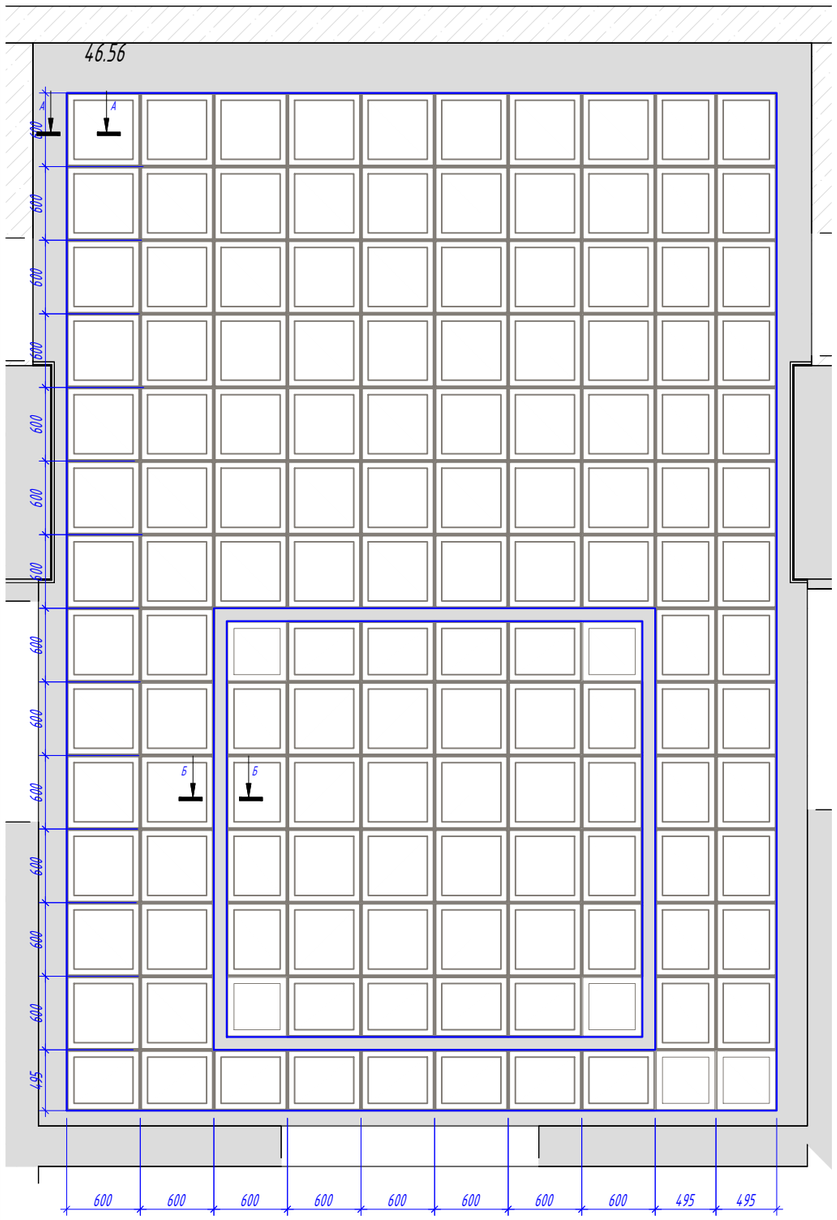

335

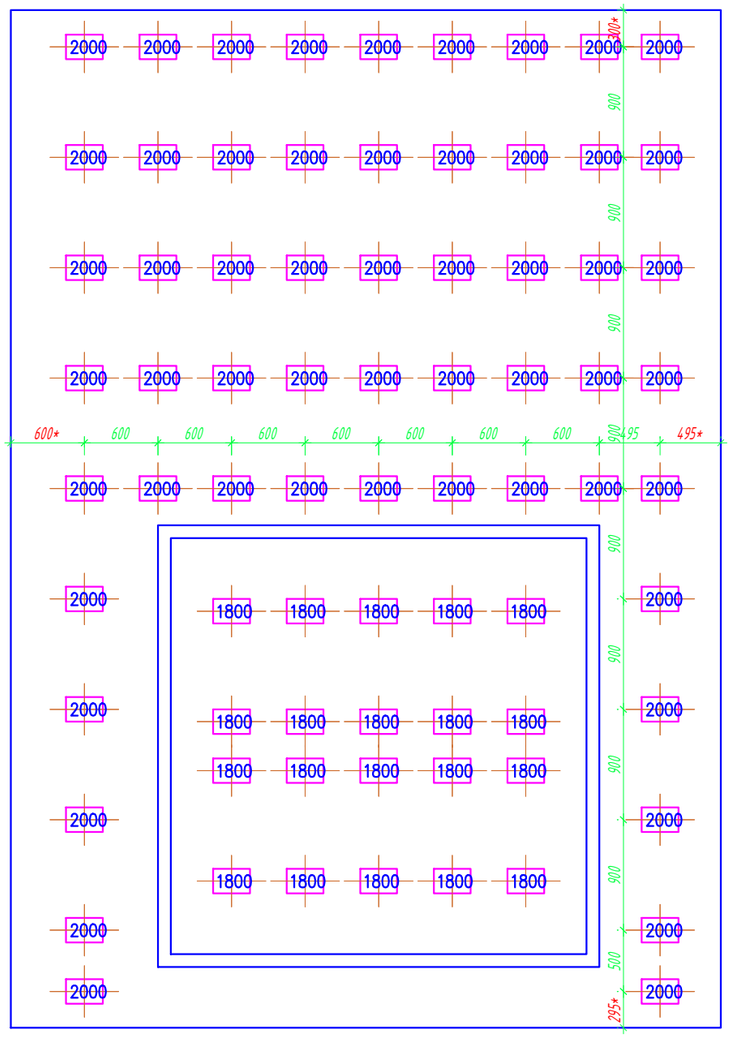

335

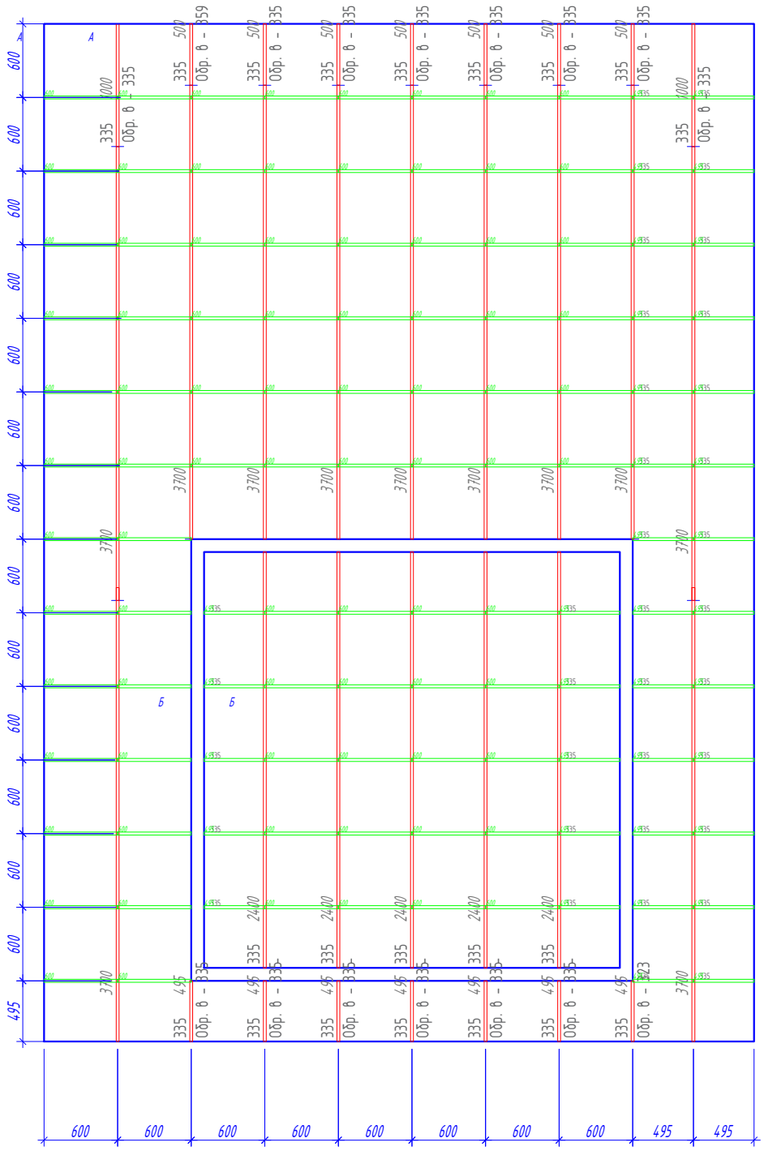

Согласовано

Взам.инв.№

Подп. и дата

Инв.№подл.

Условные обозначения:

- 230 – Подвес "Албес"
- Профиль PL 19x24
- Направляющая несущая 24x38 3700
- Направляющая поперечная 24x38 600
- Потолочная плита. (см приложение "Типы плит")
- 25.20 – Площадь плиты.
- 12.92 – Площадь подконструкции.
- Примыкание из ГКЛ

№ помещения — Рекомендация по применению обрезка, с учетом замка.

*Размер уточняется при монтаже.

Изм.	Кол. уч.	Лист	№ док.	Подп.	Дата
Разраб.		Ломсков В.Л.			
Пров.		Салахов А.Н.			


2024-22-08 АС

Капитальный ремонт здания РАН, расположенного по адресу: г. Москва, Ленинский проспект, д. 32А


Устройство потолочных конструкций	Стадия	Лист	Листов
	Р	111	178
Раскладка потолочных панелей, схема монтажа несущей конструкции. 335	Rifinitura		

Формат А3


336

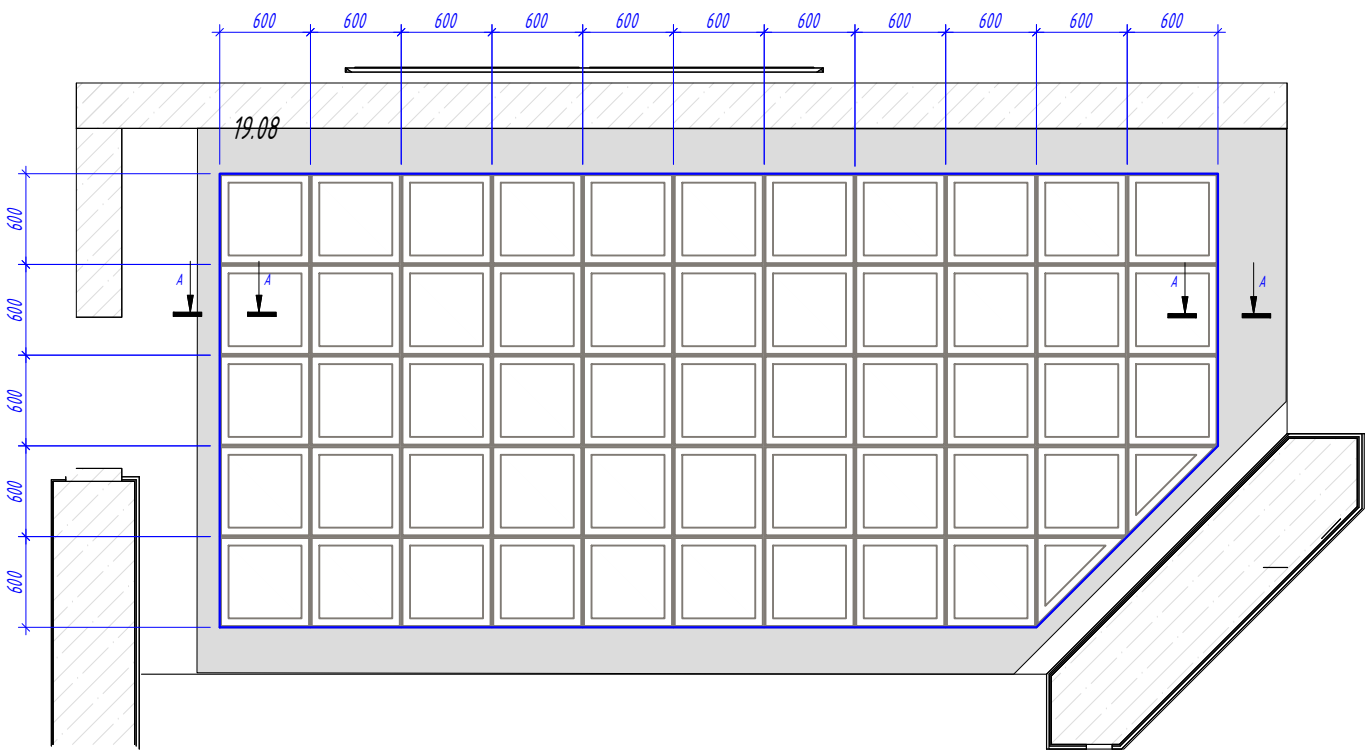

336

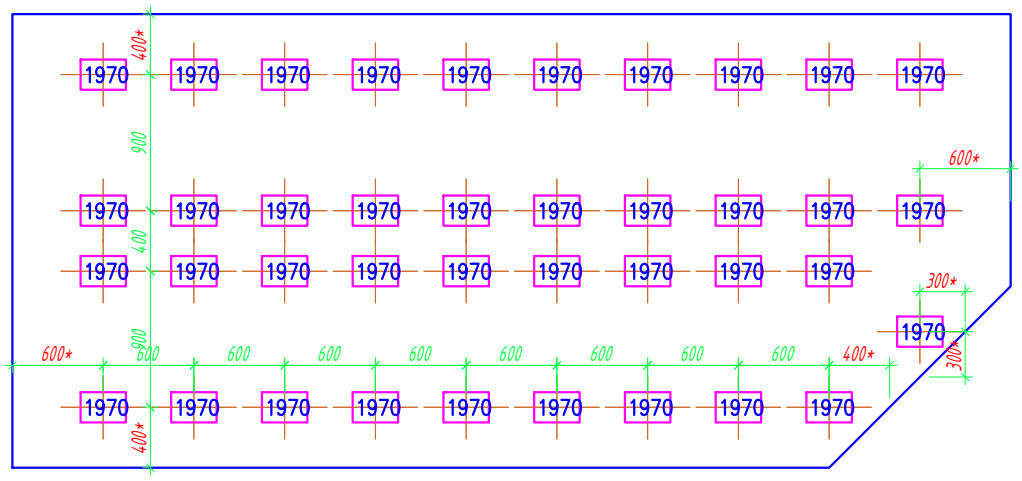

336

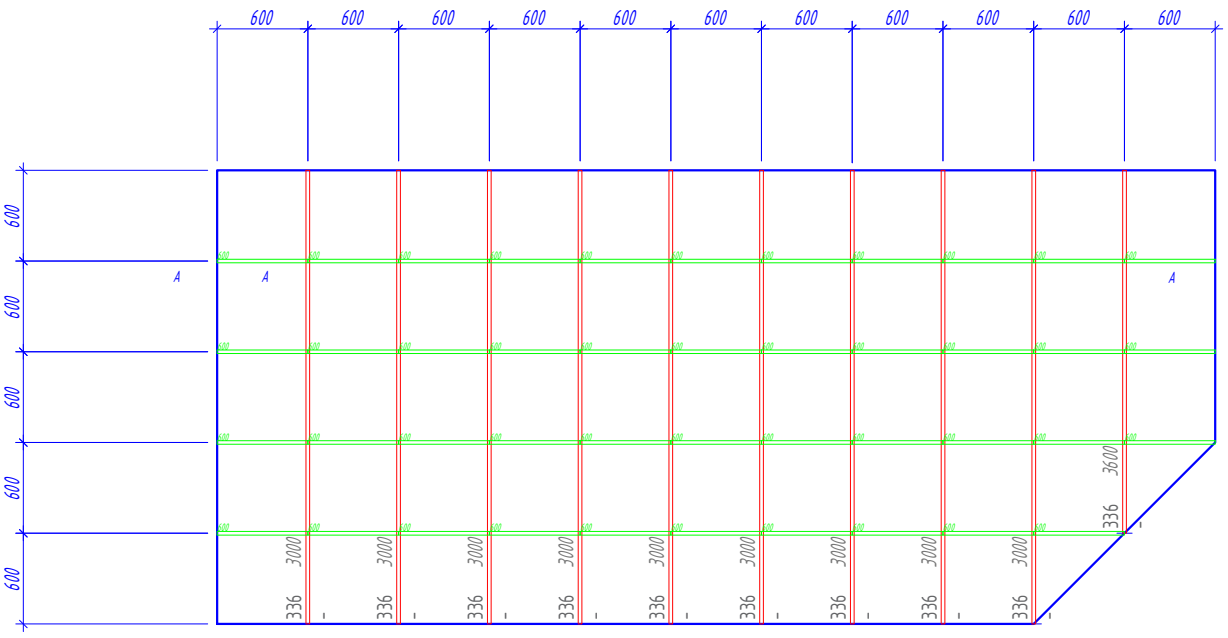

Условные обозначения:

230 – Подвес "Албес"

– Потолочная плита. (см приложение "Типы плит")

– Профиль PL 19x24

25.20 – Площадь плиты.

– Направляющая несущая 24x38 3700

12.92 – Площадь подконструкции.

– Направляющая поперечная 24x38 600

– Примыкание из ГКЛ

№ помещения — Рекомендация по применению обрезка, с учетом замка.

*Размер уточняется при монтаже.

Изм.	Кол. уч.	Лист	№ док.	Подп.	Дата
Разраб.		Ломсков В.Л.			
Пров.		Салахов А.Н.			

2024-22-08 АС

Капитальный ремонт здания РАН, расположенного по адресу: г. Москва, Ленинский проспект, д. 32А

Устройство потолочных конструкций

Стадия	Лист	Листов
Р	112	178

Раскладка потолочных панелей, схема монтажа несущей конструкции. 336

Rifinitura

Формат А3


Согласовано

Взам.инв.№


Подп. и дата

Инв.№подл.


343

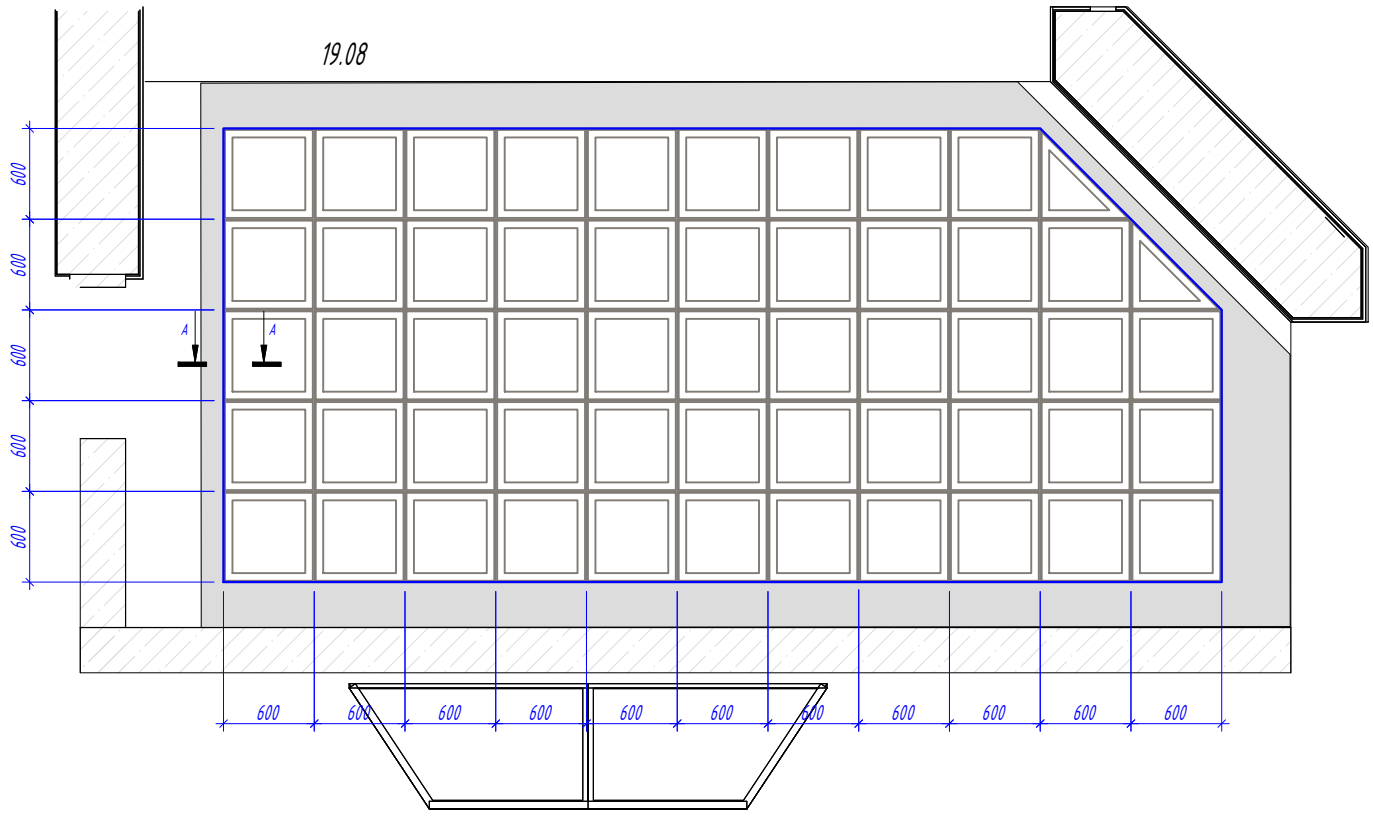

343

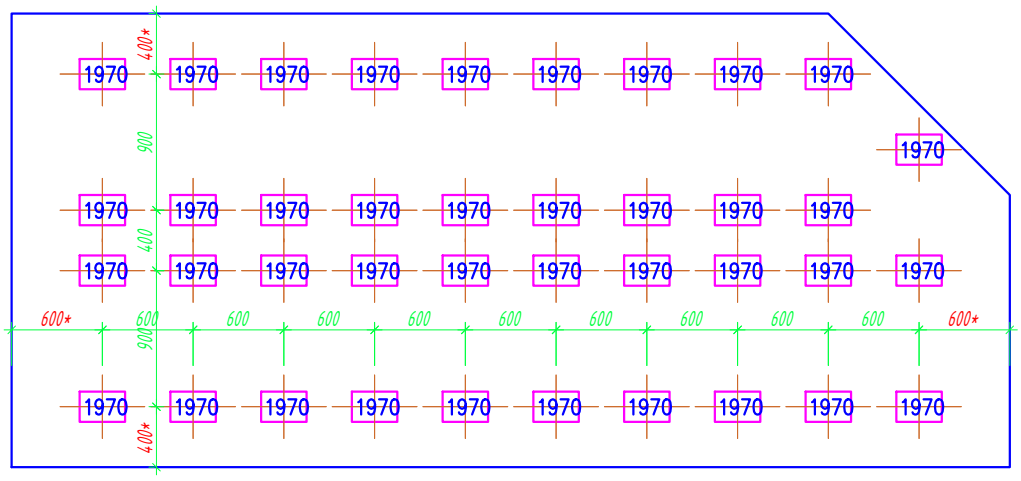

343

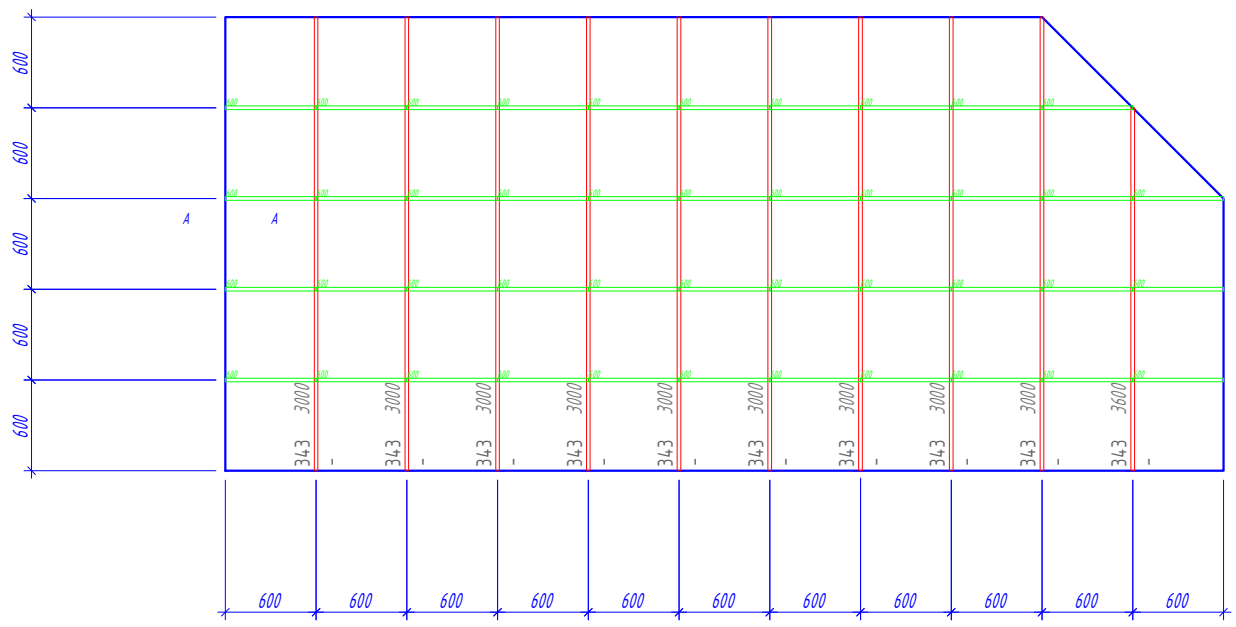

Условные обозначения:

230 – Подвес "Албес"

– Профиль PL 19x24

– Направляющая несущая 24x38 3700

– Направляющая поперечная 24x38 600

– Потолочная плита. (см приложение "Типы плит")

25.20 – Площадь плиты.

12.92 – Площадь подконструкции.

– Примыкание из ГКЛ

№ помещения — Рекомендация по применению обрезка, с учетом замка.

*Размер уточняется при монтаже.

Изм.	Кол. уч.	Лист	№ док.	Подп.	Дата
Разраб.		Ломсков В.Л.			
Пров.		Салахов А.Н.			

2024-22-08 АС

Капитальный ремонт здания РАН, расположенного по адресу: г. Москва, Ленинский проспект, д. 32А

Устройство потолочных конструкций

Стадия	Лист	Листов
Р	113	178

Раскладка потолочных панелей, схема монтажа несущей конструкции. 343

Rifinitura

Формат А3


Согласовано

Взам.инв.№


Подп. и дата

Инв.№подл.


344

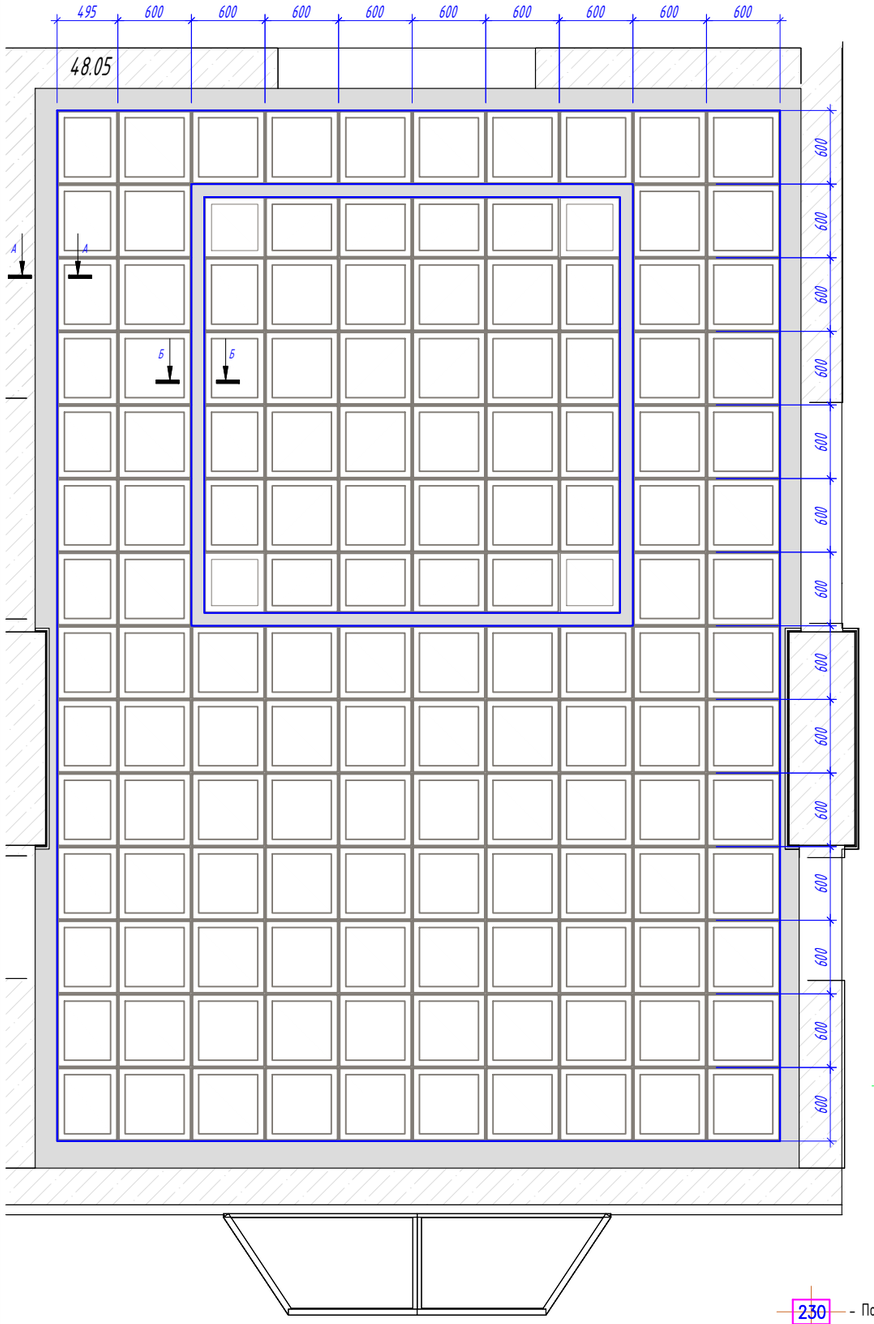

344

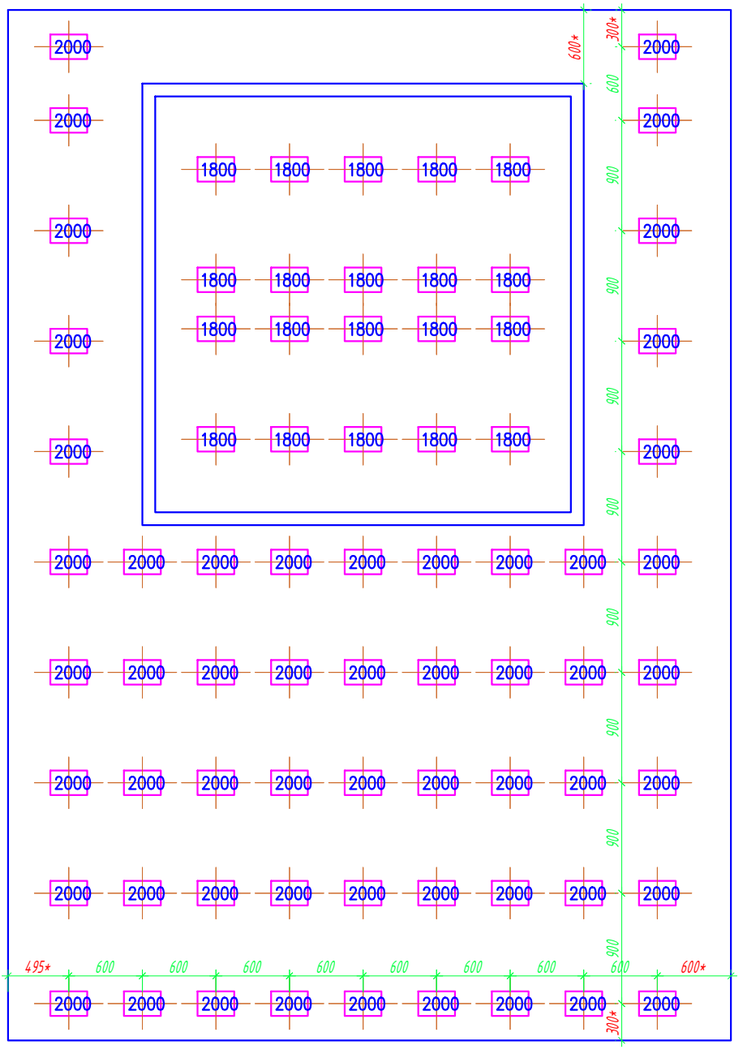

344

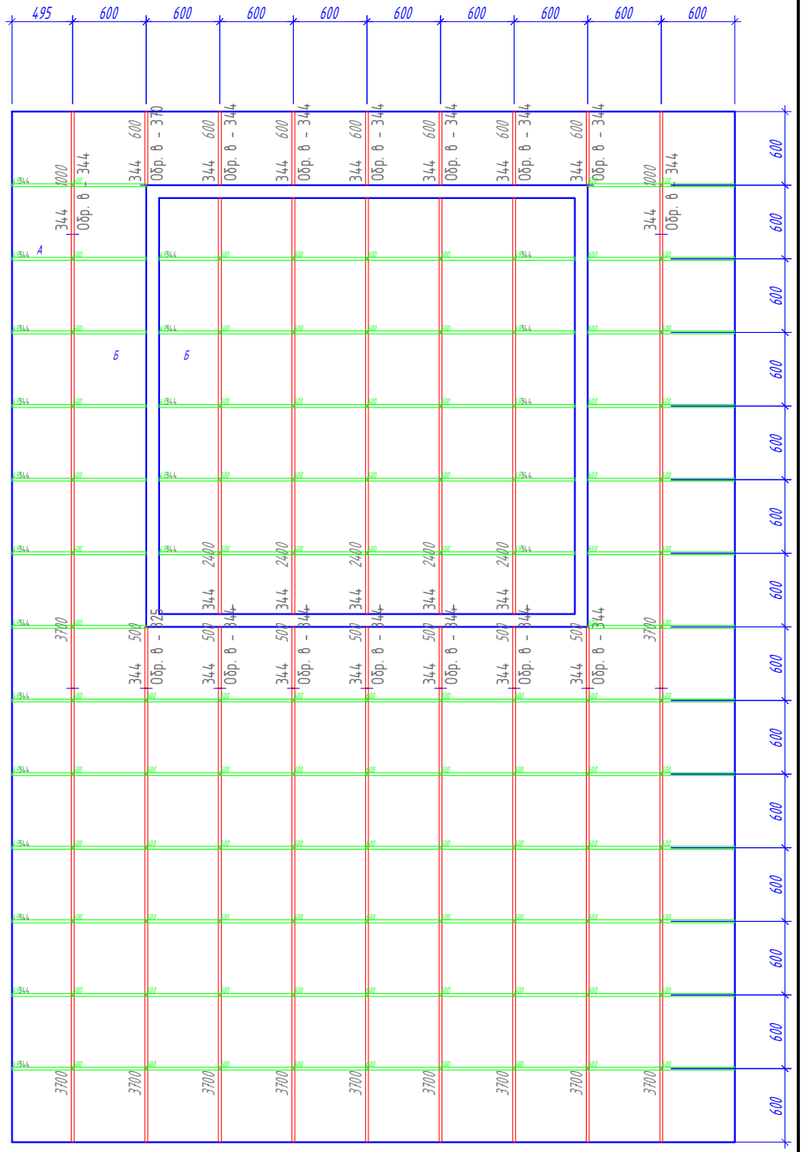

Условные обозначения:

230 – Подвес "Албес"

– Профиль PL 19x24

– Направляющая несущая 24x38 3700

– Направляющая поперечная 24x38 600

– Потолочная плита. (см приложение "Типы плит")

25.20 – Площадь плиты.

12.92 – Площадь подконструкции.

– Примыкание из ГКЛ

№ помещения

Рекомендация по применению обрезка, с учетом замка.

*Размер уточняется при монтаже.

Изм.	Кол. уч.	Лист	№ док.	Подп.	Дата
Разраб.		Ломсков В.Л.			
Пров.		Салахов А.Н.			

2024-22-08 АС

Капитальный ремонт здания РАН, расположенного по адресу: г. Москва, Ленинский проспект, д. 32А

Устройство потолочных конструкций

Стадия	Лист	Листов
Р	114	178

Раскладка потолочных панелей, схема монтажа несущей конструкции. 344

Rifinitura


Формат А3

Согласовано

Взам.инв.№


Подп. и дата

Инв.№подл.

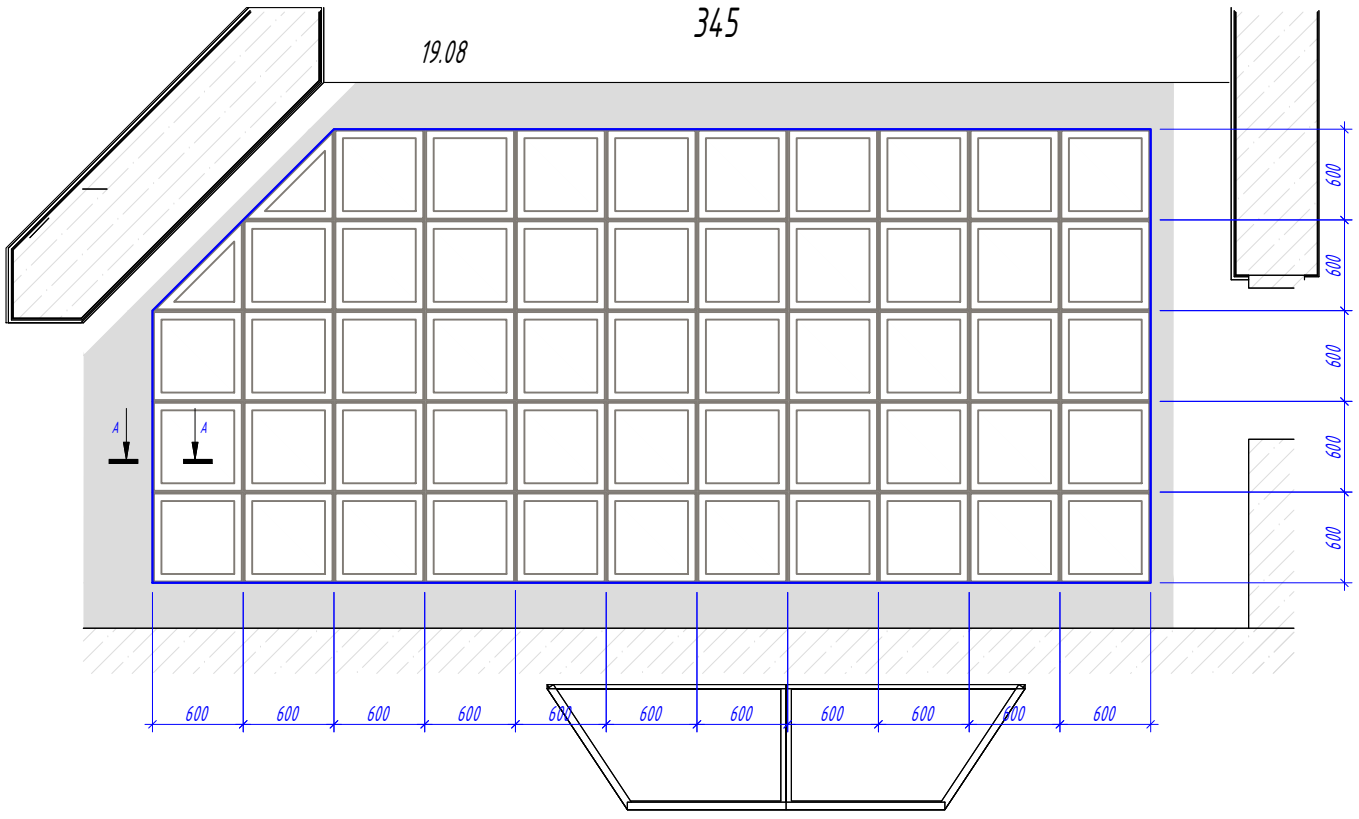
345
19.08
600
600
600

349

145.05

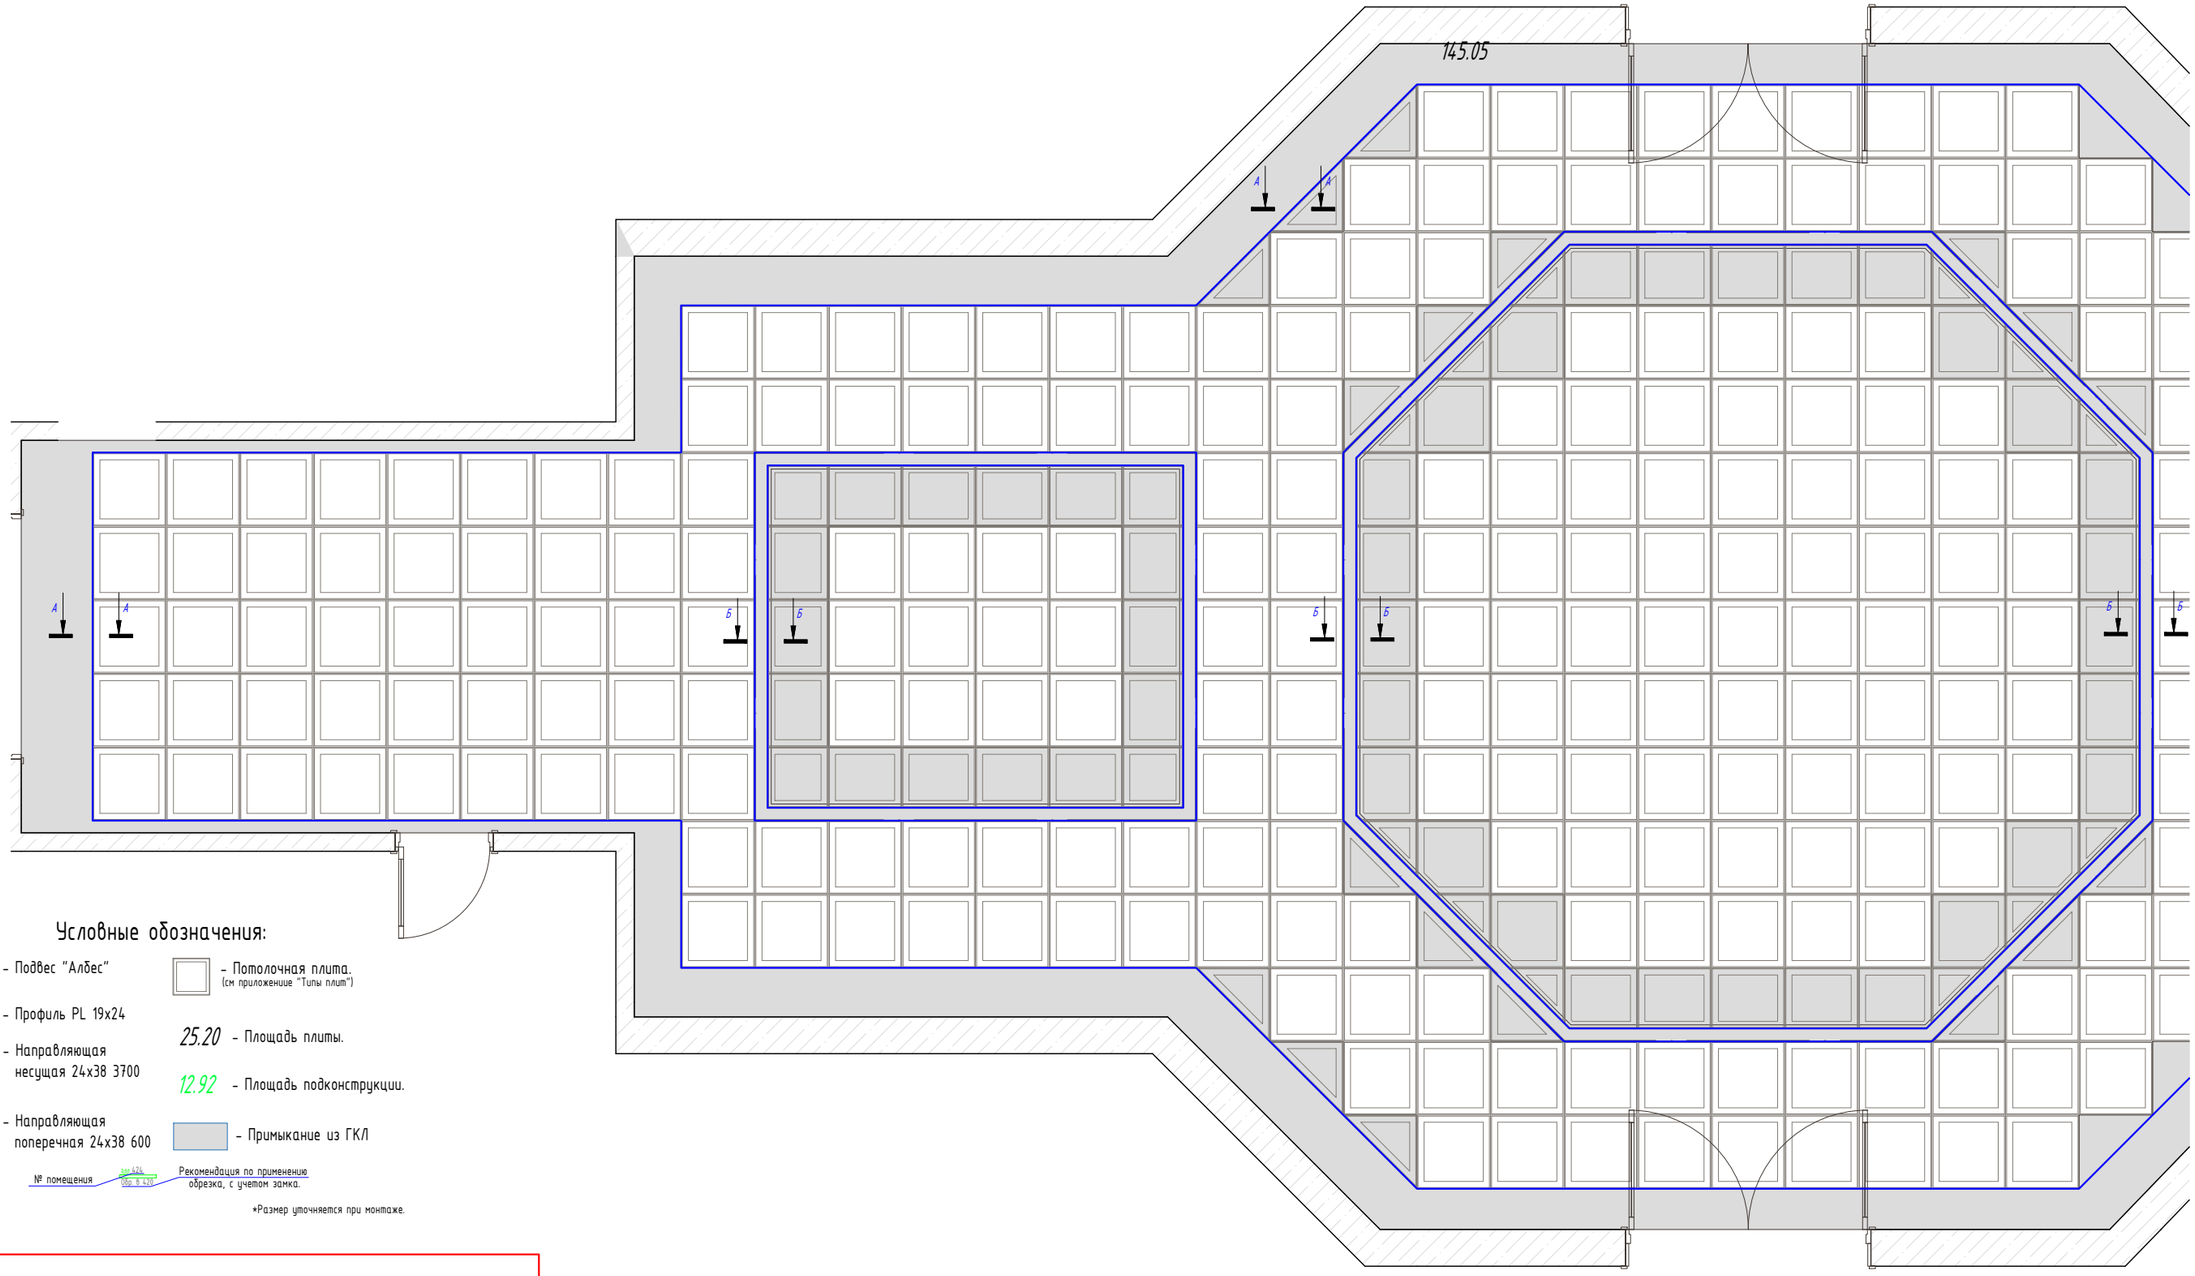

Условные обозначения:

230 – Подвес "Албес"

– Профиль PL 19х24

– Направляющая несущая 24х38 3700

– Направляющая поперечная 24х38 600

– Потолочная плита. (см. приложение "Типы плит")


25.20 – Площадь плиты.

12.92 – Площадь подконструкции.

– Примыкание из ГКЛ

№ помещения | 200 А2А, 200 Б А2Б | Рекомендация по применению обрезка, с учетом замка.

*Размер уточняется при монтаже.

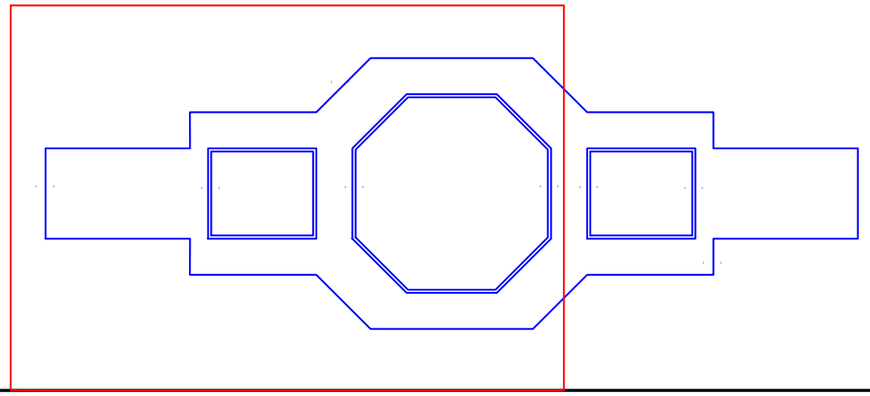

Согласовано

Взам.инв.№

Подп. и дата

Инв.№подл.

Изм.	Кол. уч.	Лист	№ док.	Подп.	Дата
Разраб.		Ломсков В.Л.			
Пров.		Салахов А.Н.			

2024-22-08 АС

Капитальный ремонт здания РАН, расположенного по адресу: г. Москва, Ленинский проспект, д. 32А


Устройство потолочных конструкций


Стадия	Лист	Листов
Р	116	178

Раскладка потолочных панелей, схема монтажа несущей конструкции. 349-1

Rifinitura

Формат А3

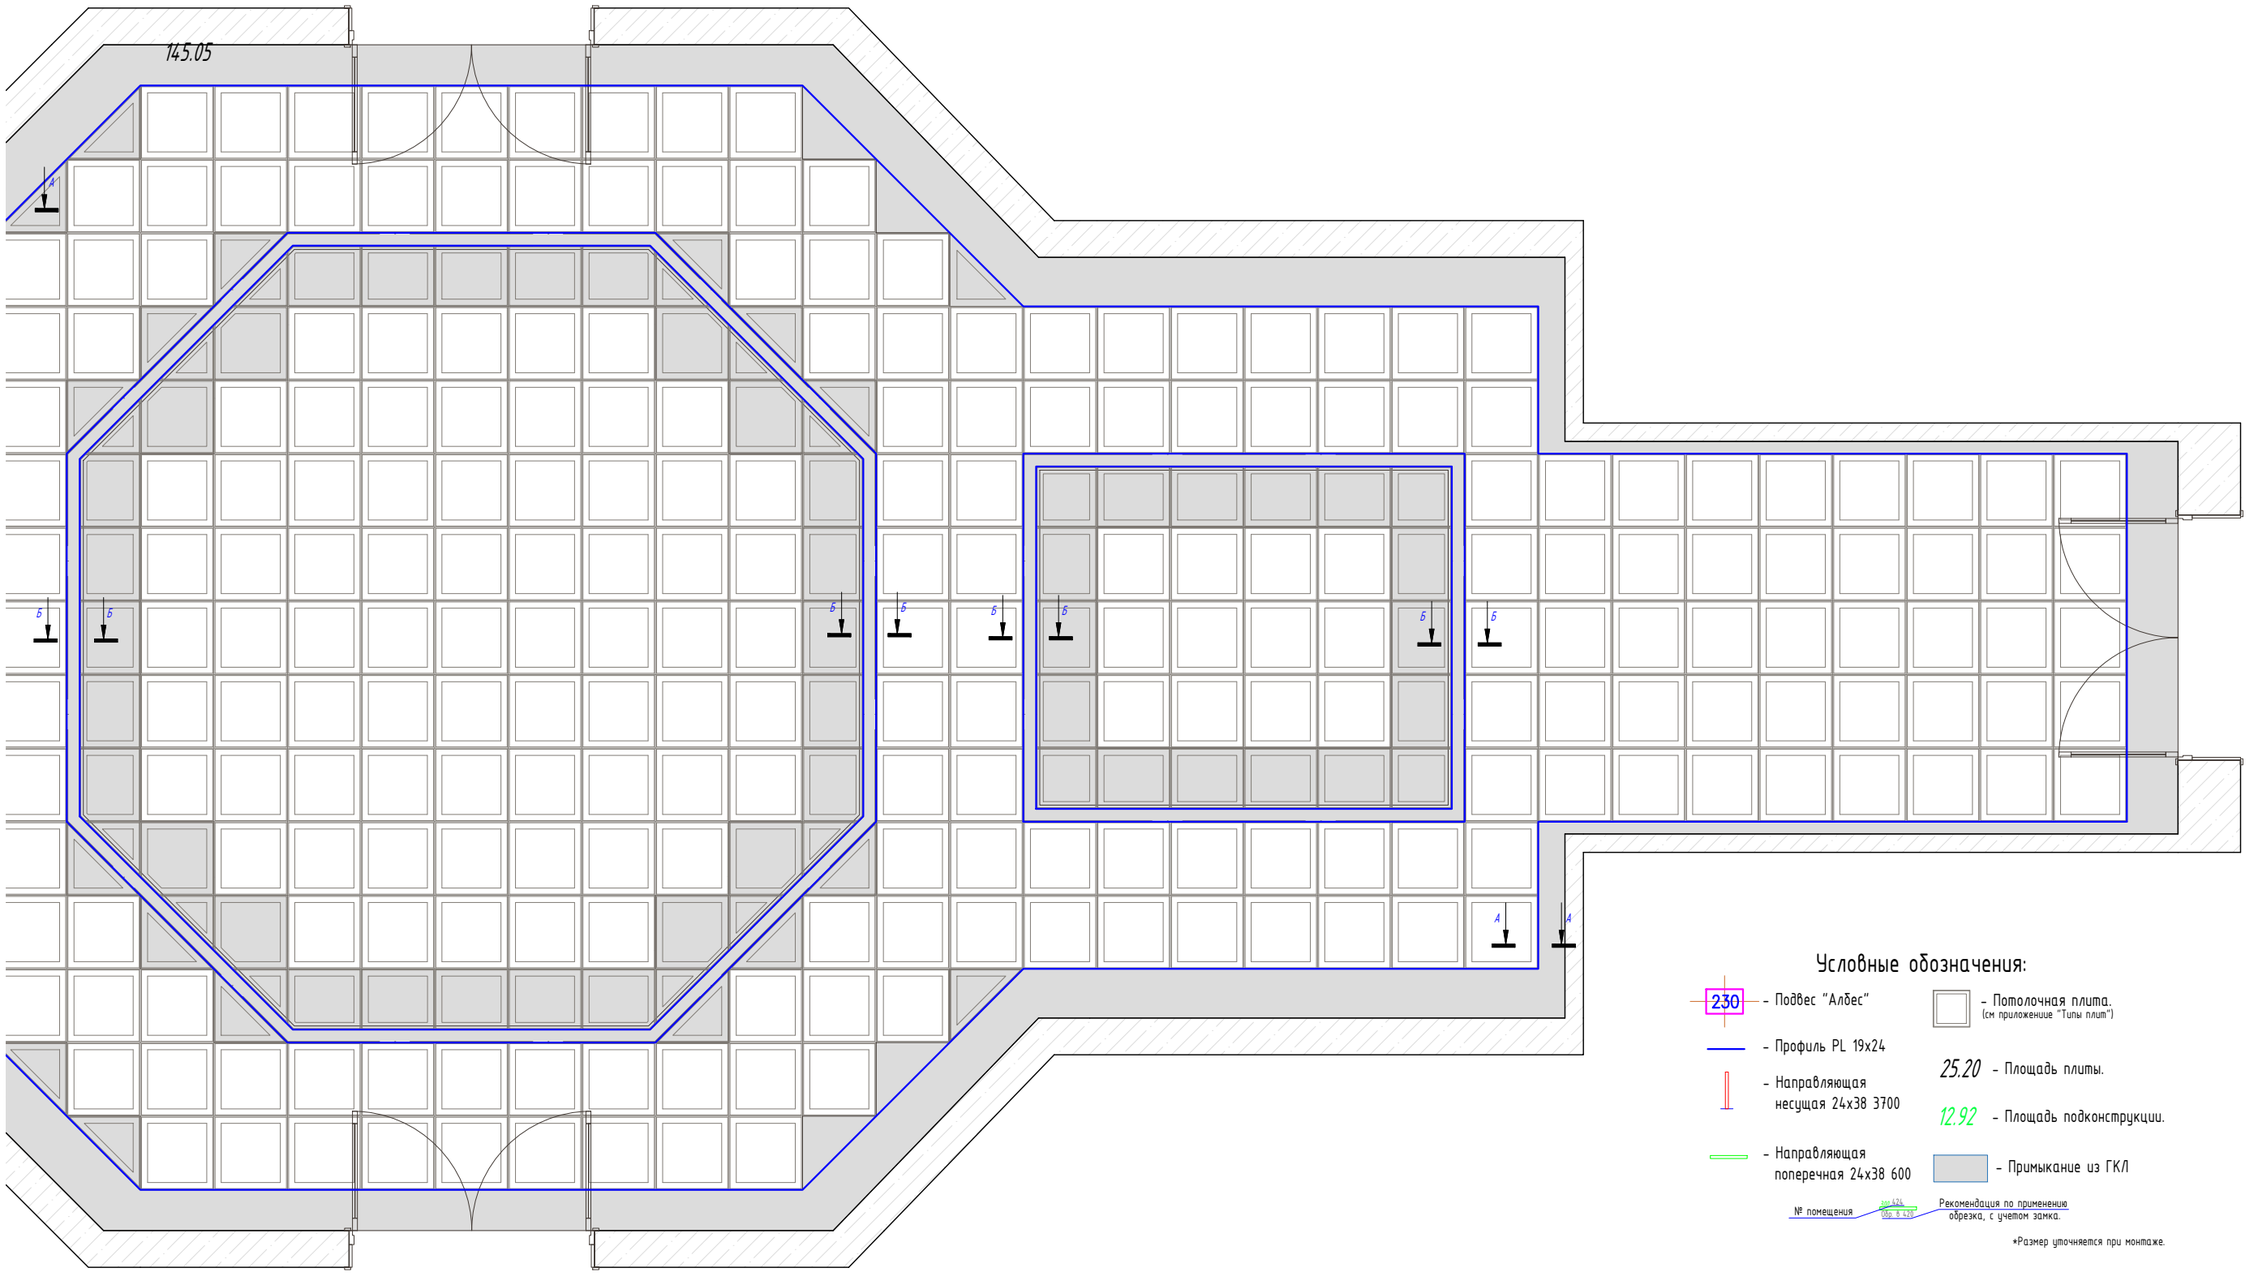

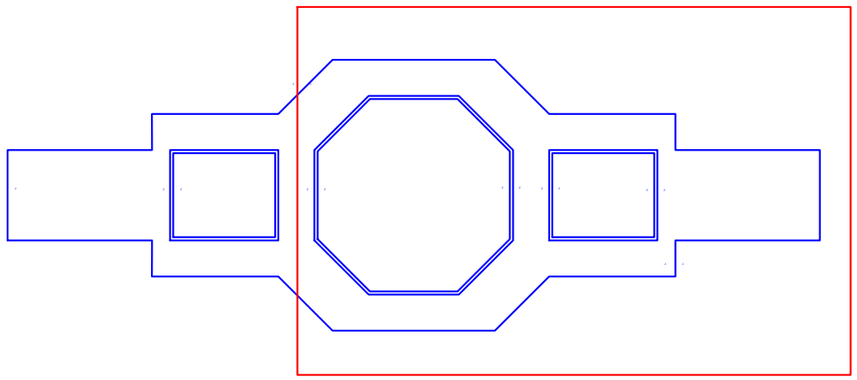

Согласовано

Взам.инв.№

Подп. и дата

Инв.№подл.

Изм.	Кол. уч.	Лист	№ док.	Подп.	Дата
Разраб.		Ломсков В.Л.			
Пров.		Салахов А.Н.			

2024-22-08 АС

Капитальный ремонт здания РАН, расположенного по адресу: г. Москва, Ленинский проспект, д. 32А


Устройство потолочных конструкций

Стадия	Лист	Листов
Р	117	178

Раскладка потолочных панелей, схема монтажа несущей конструкции. 349-2

Rifinitura

Формат А3

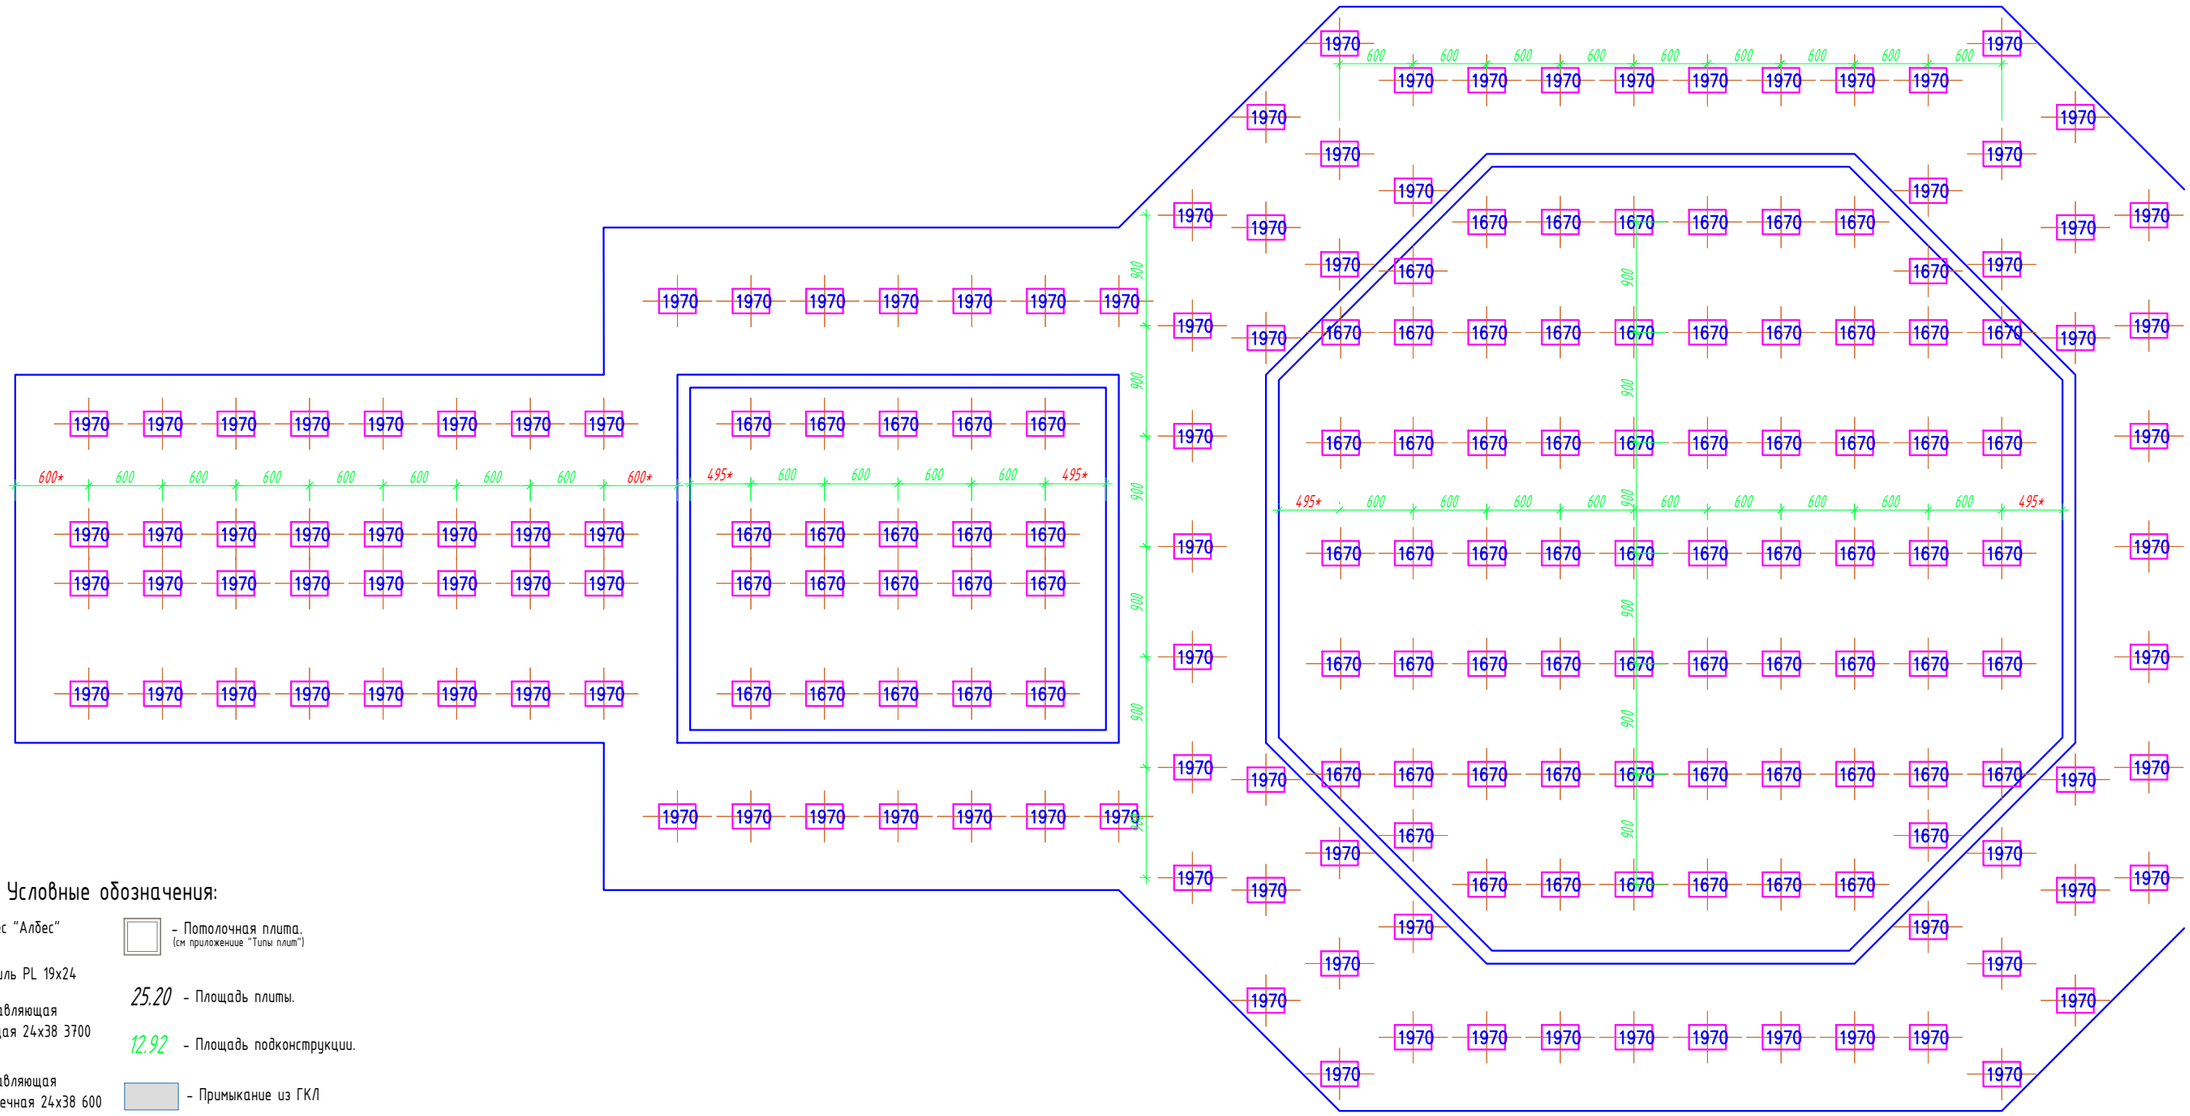

Условные обозначения:

230 - Подвес "Албес"

- Профиль PL 19x24

- Направляющая несущая 24x38 3700

- Направляющая поперечная 24x38 600

- Потолочная плита. (см приложение "Типы плит")

25.20 - Площадь плиты.


12.92 - Площадь подконструкции.

- Примыкание из ГКЛ

№ помещения

Рекомендация по применению обрезка, с учетом замка.

*Размер уточняется при монтаже.

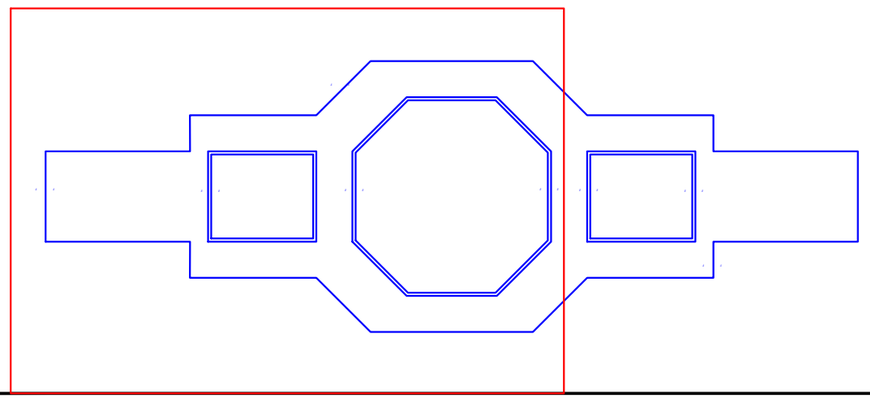

Изм.	Кол. уч.	Лист	№ док.	Подп.	Дата
Разраб.		Ломсков В.Л.			
Пров.		Салахов А.Н.			

2024-22-08 АС

Капитальный ремонт здания РАН, расположенного по адресу: г. Москва, Ленинский проспект, д. 32А

Устройство потолочных конструкций

Стадия	Лист	Листов
Р	118	178

Раскладка потолочных панелей, схема монтажа несущей конструкции. 349-3

Rifinitura


Формат А3


Согласовано

Взам.инв.№

Подп. и дата

Инв.№подл.

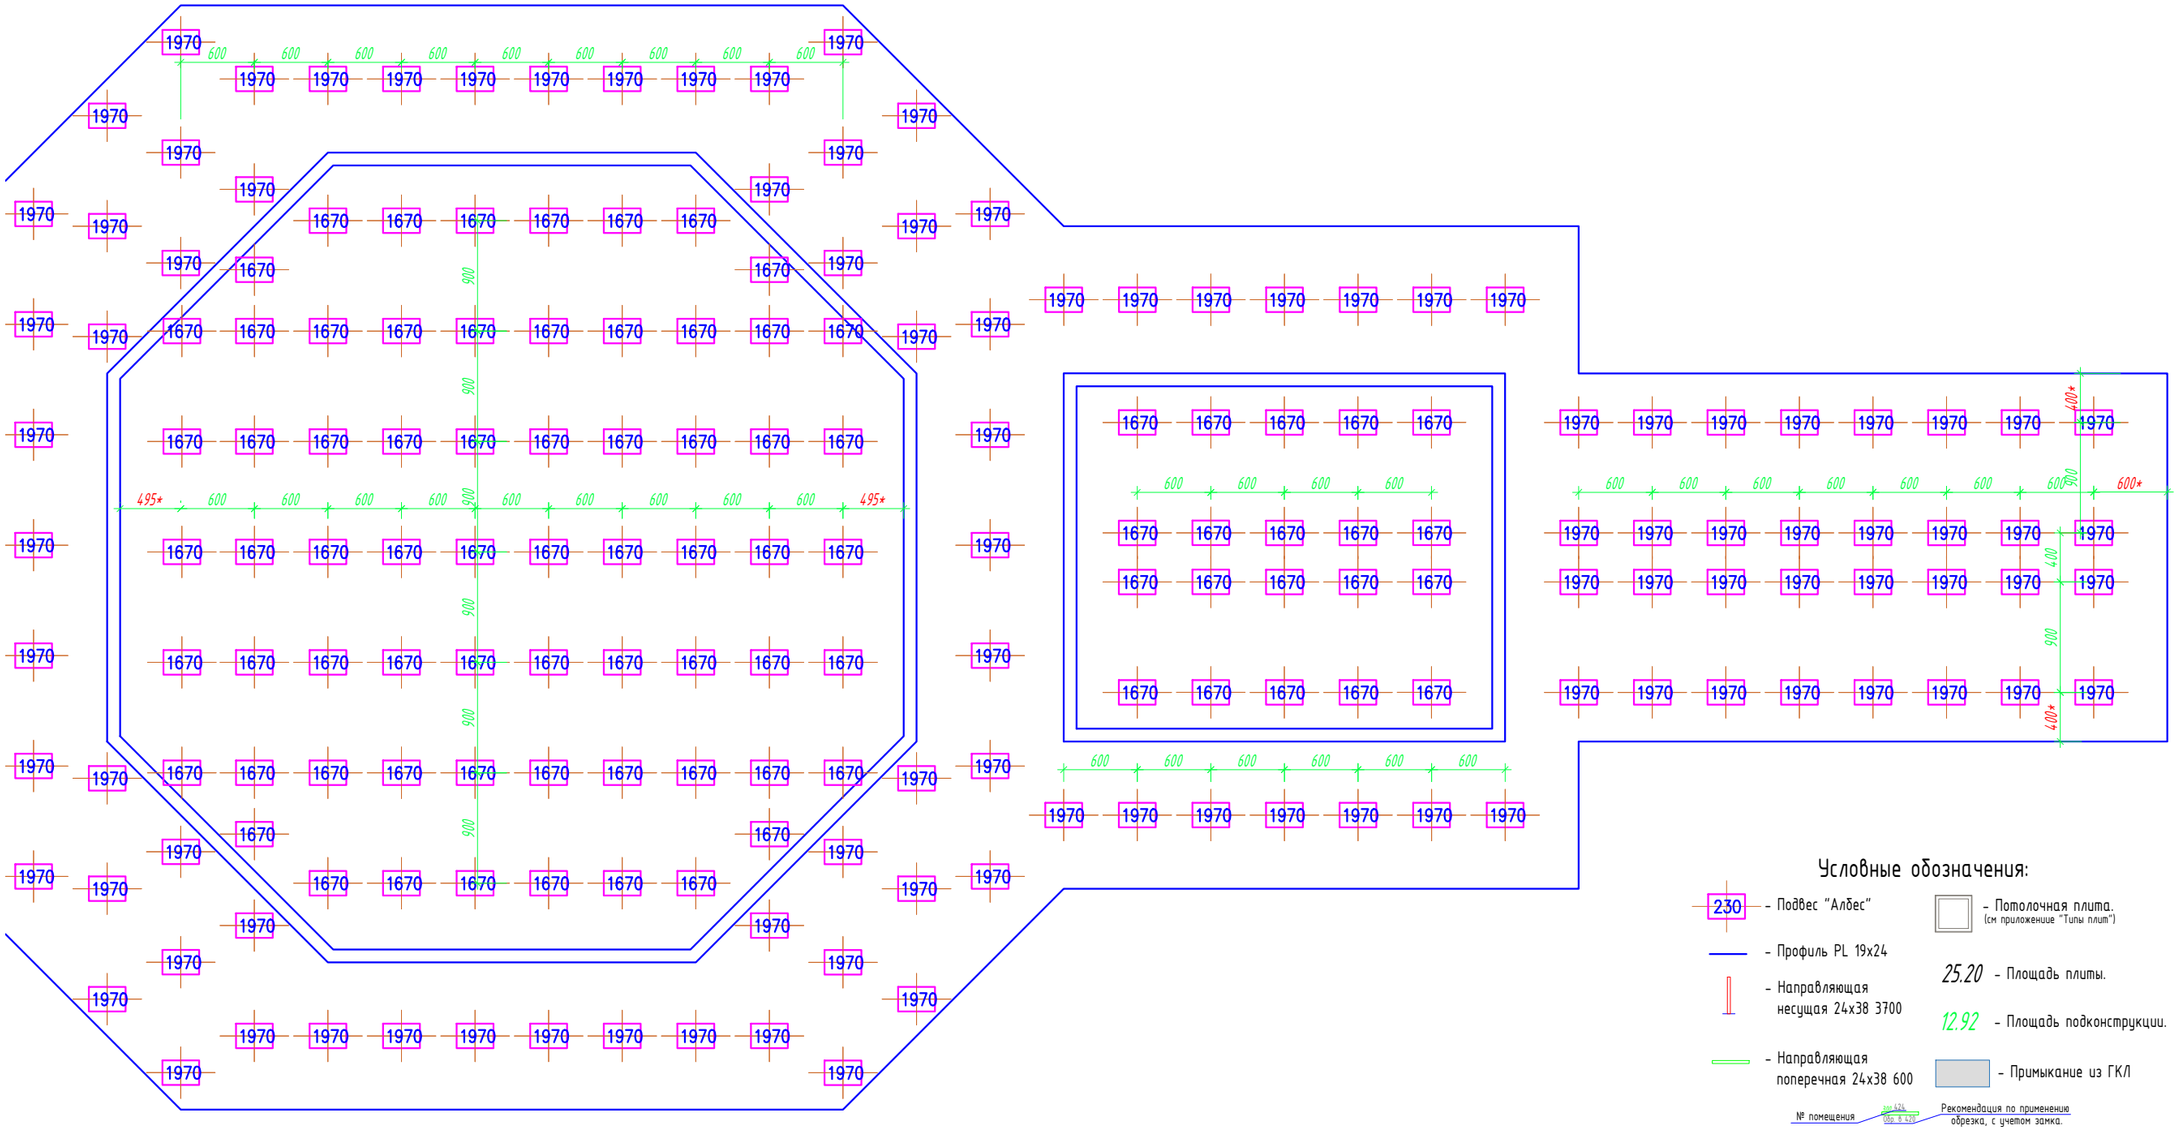

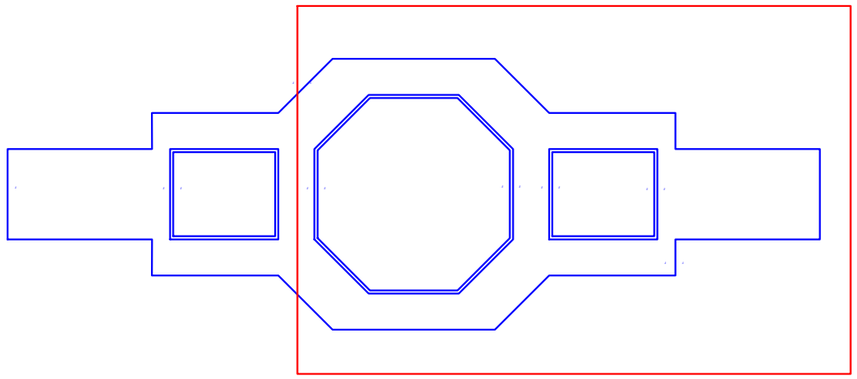

Условные обозначения:

- 230 – Подвес "Албес"
- Профиль PL 19x24
- Направляющая несущая 24x38 3700
- Направляющая поперечная 24x38 600
- Потолочная плита. (см приложение "Типы плит")
- 25.20 – Площадь плиты.
- 12.92 – Площадь подконструкции.
- Примыкание из ГКЛ

№ помещения — Рекомендация по применению обрезка, с учетом замка.

*Размер уточняется при монтаже.

Изм.	Кол. уч.	Лист	№ док.	Подп.	Дата	2024-22-08	АС
						Капитальный ремонт здания РАН, расположенного по адресу: г. Москва, Ленинский проспект, д. 32А	
Разраб.		Ломсков В.Л.				Устройство потолочных конструкций	Стадия: Р; Лист: 119; Листов: 178
Пров.		Салахов А.Н.					
						Раскладка потолочных панелей, схема монтажа несущей конструкции. 349-4	Rifinitura


Согласовано

Взам.инв.№

Подп. и дата

Инв.№подл.

Формат А3

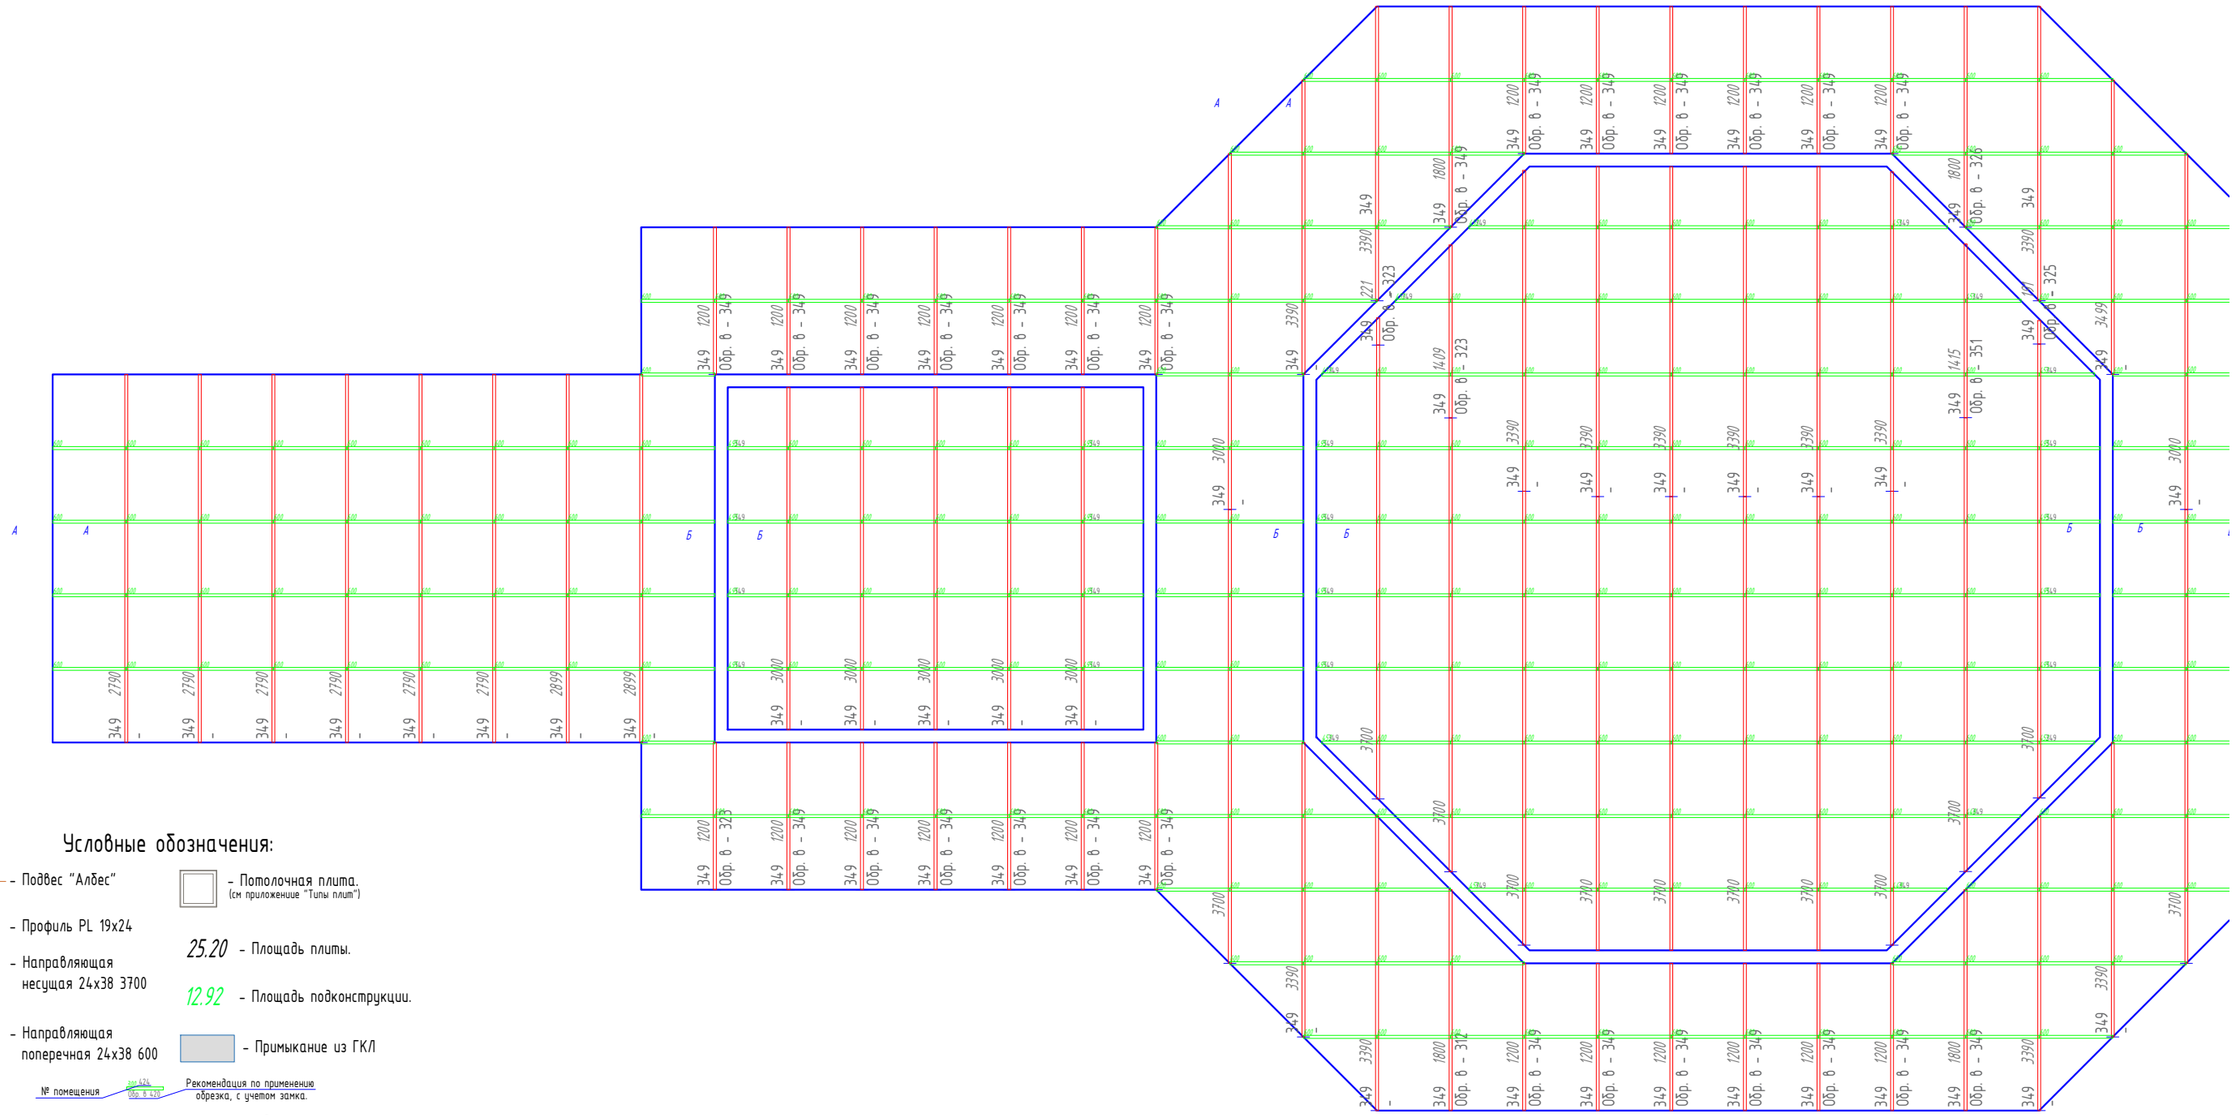

Условные обозначения:

230 – Подвес "Албес"

– Профиль PL 19х24

– Направляющая несущая 24х38 3700

– Направляющая поперечная 24х38 600

– Потолочная плита. (см приложение "Типы плит")

25.20 – Площадь плиты.


12.92 – Площадь подконструкции.

– Примыкание из ГКЛ

№ помещения

Рекомендация по применению обрезка, с учетом замка.

*Размер уточняется при монтаже.

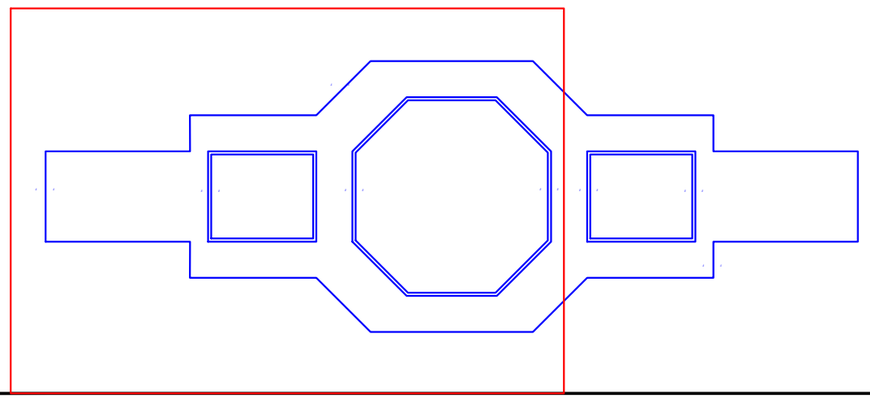

Изм.	Кол. уч.	Лист	№ док.	Подп.	Дата
Разраб.		Ломсков В.Л.			
Пров.		Салахов А.Н.			

2024-22-08 АС

Капитальный ремонт здания РАН, расположенного по адресу: г. Москва, Ленинский проспект, д. 32А

Устройство потолочных конструкций

Стадия	Лист	Листов
Р	120	178

Раскладка потолочных панелей, схема монтажа несущей конструкции. 349-5

Rifinitura


Формат А3


Согласовано

Взам.инв.№

Подп. и дата

Инв.№подл.

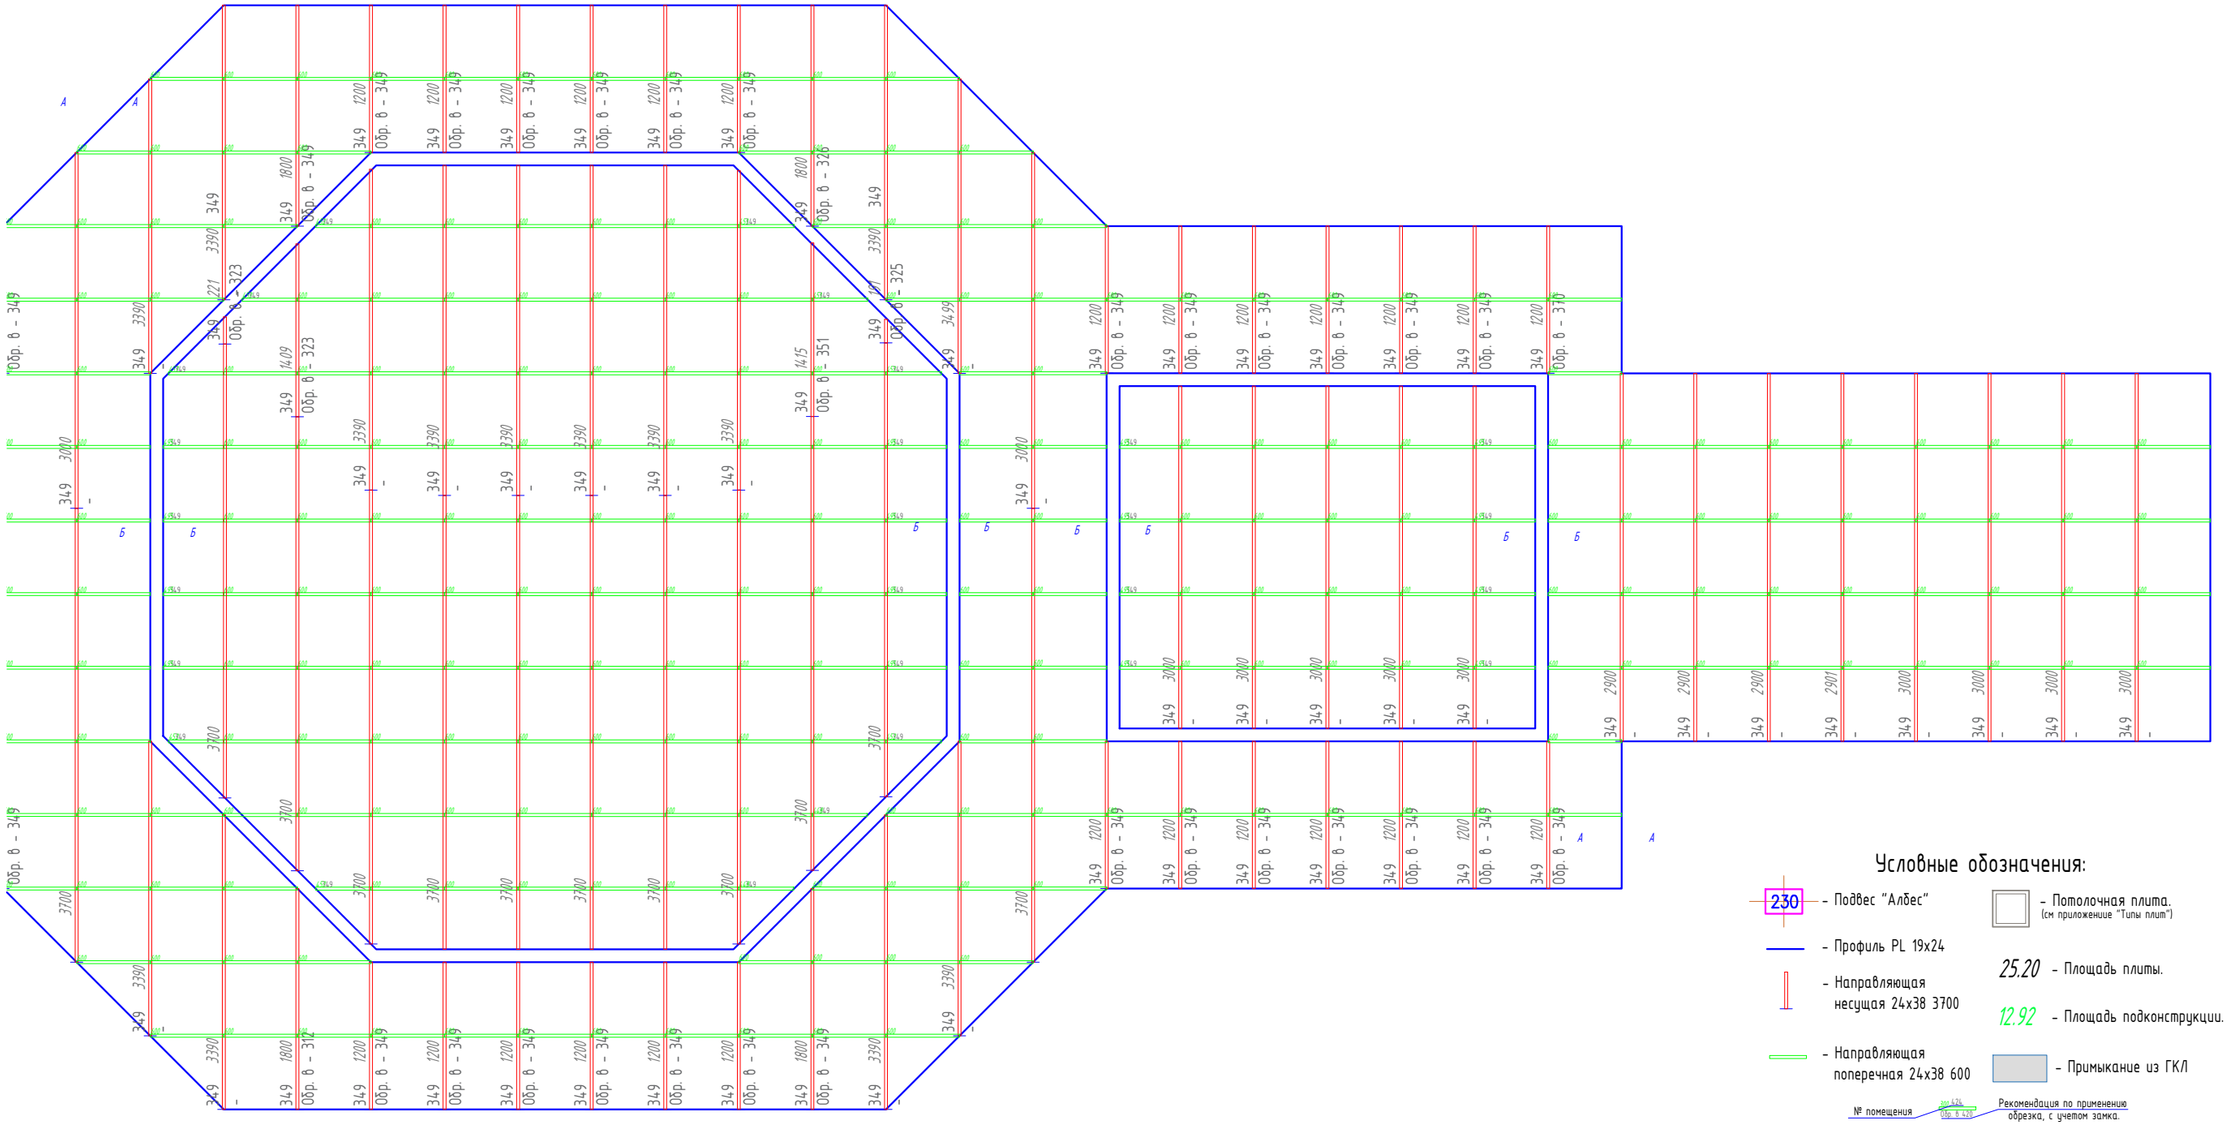

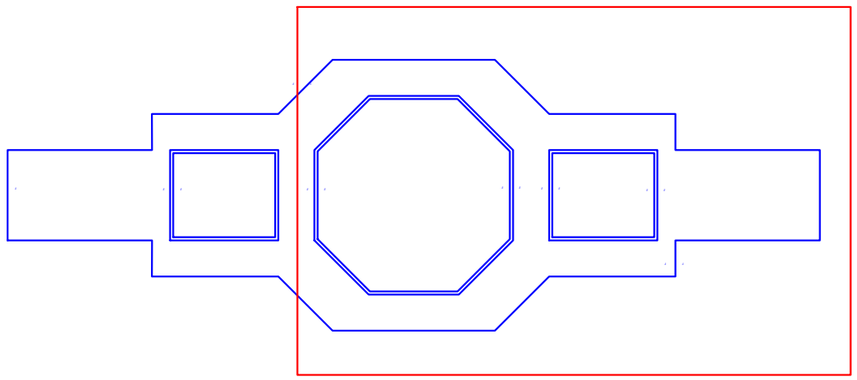

Условные обозначения:

- 230 – Подвес "Албес"
- Профиль PL 19x24
- Направляющая несущая 24x38 3700
- Направляющая поперечная 24x38 600
- Потолочная плита. (см приложение "Типы плит")
- 25.20 – Площадь плиты.
- 12.92 – Площадь подконструкции.
- Примыкание из ГКЛ

№ помещения — Рекомендация по применению обрезка, с учетом замка.

*Размер уточняется при монтаже.

Согласовано

Взам.инв.№

Подп. и дата

Инв.№подл.

Изм.	Кол. уч.	Лист	№ док.	Подп.	Дата
Разраб.		Ломсков В.Л.			
Пров.		Салахов А.Н.			

2024-22-08 АС

Капитальный ремонт здания РАН, расположенного по адресу: г. Москва, Ленинский проспект, д. 32А

Устройство потолочных конструкций


Стадия	Лист	Листов
Р	121	178

Раскладка потолочных панелей, схема монтажа несущей конструкции. 349-6


Rifinitura

Формат А3


350

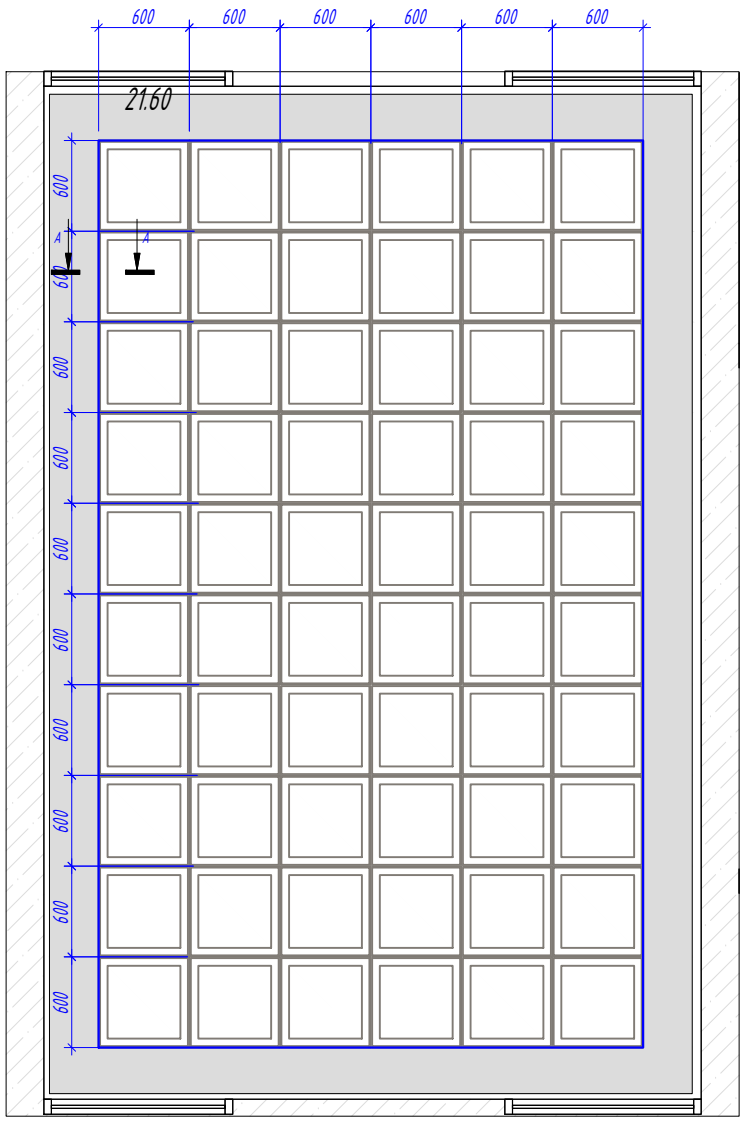


350

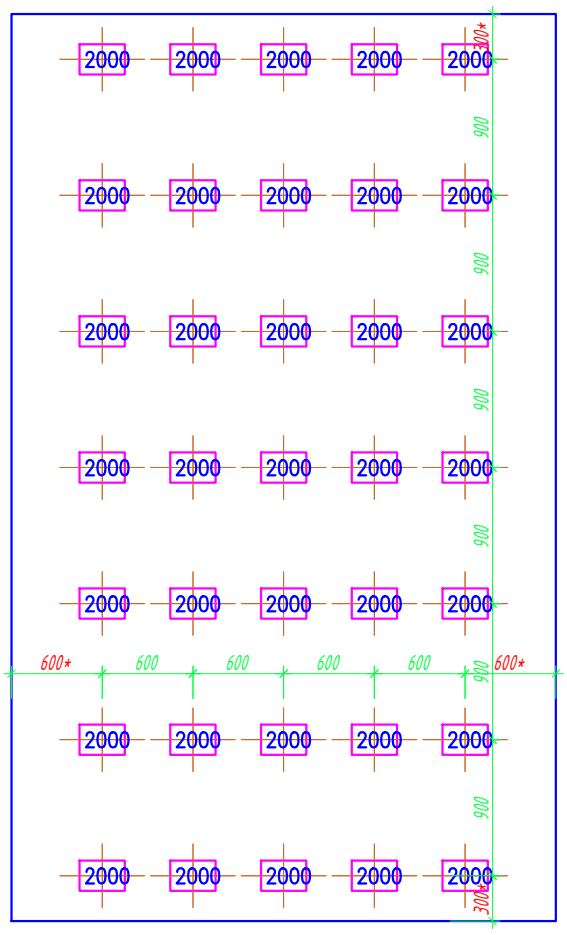


350

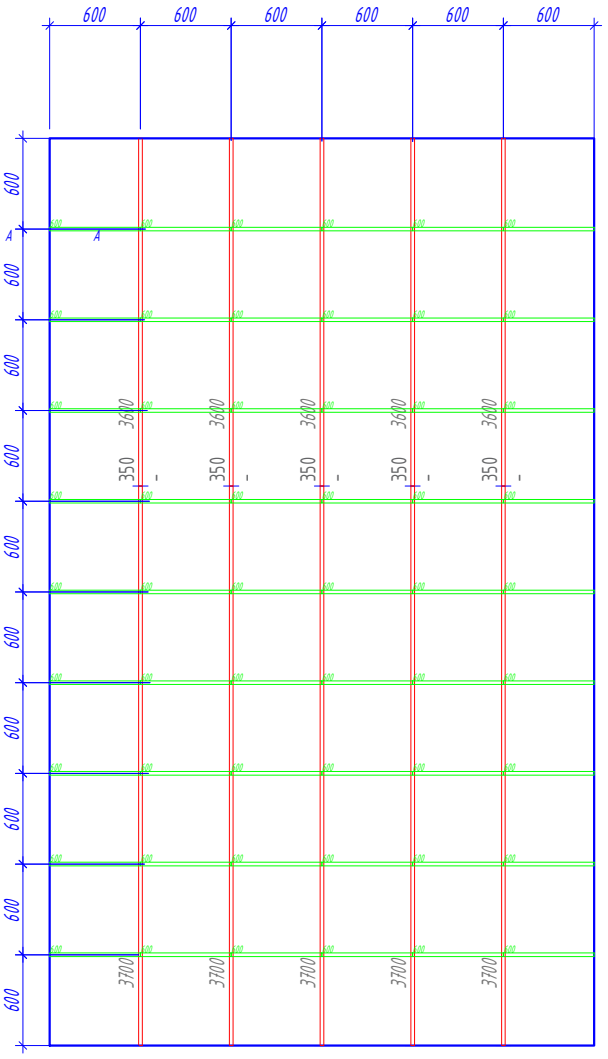


368

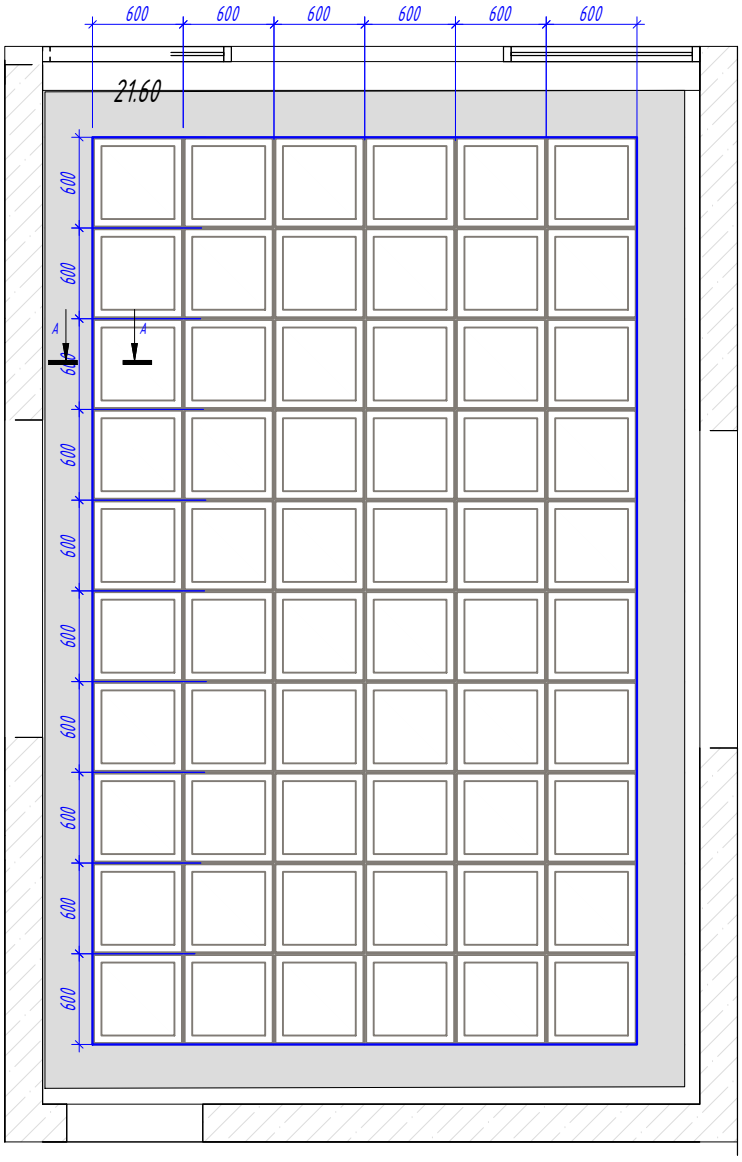

368

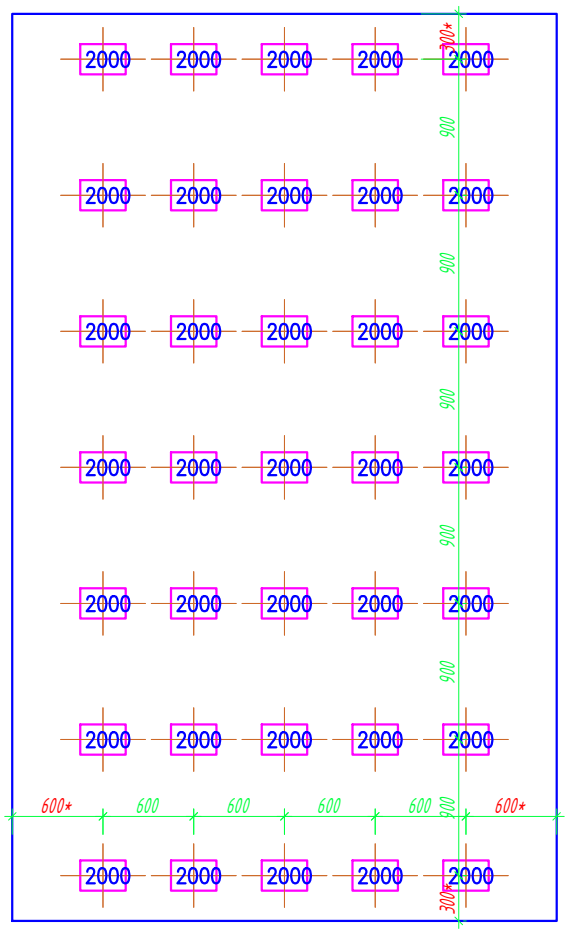

368

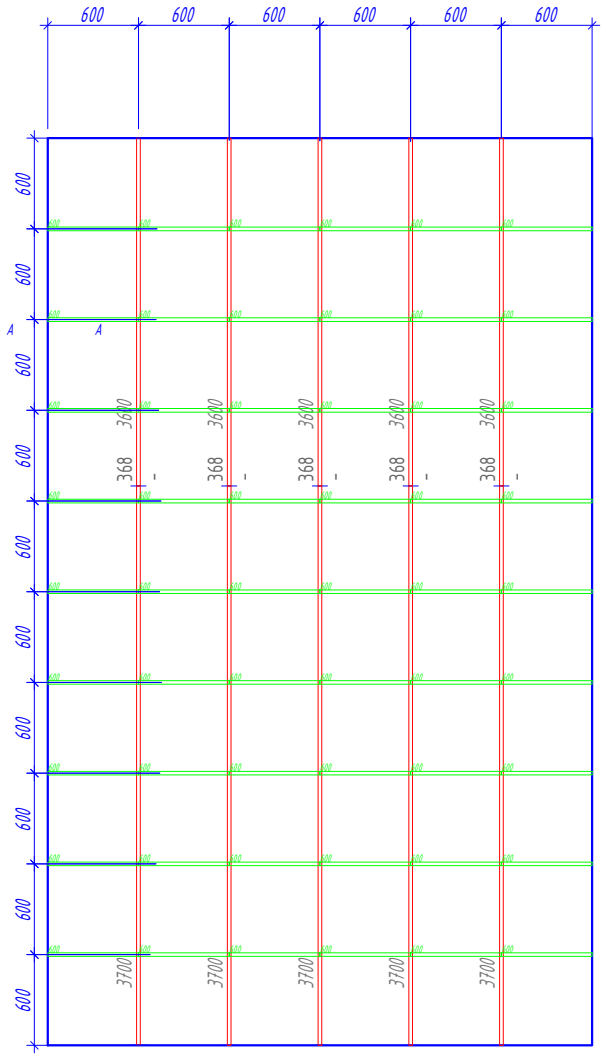

Согласовано

Взам.инв.№

Подп. и дата

Инв.№подл.

Условные обозначения:

230 – Подвес "Албес"

– Потолочная плита. (см приложение "Типы плит")

– Профиль PL 19x24

– Направляющая несущая 24x38 3700

25.20 – Площадь плиты.

12.92 – Площадь подконструкции.

– Направляющая поперечная 24x38 600

– Примыкание из ГКЛ

№ помещения 280 424 Обр. б. 4207 Рекомендация по применению обрезка, с учетом замка.

*Размер уточняется при монтаже.

Изм.	Кол. уч.	Лист	№ док.	Подп.	Дата
Разраб.		Ломсков В.Л.			
Пров.		Салахов А.Н.			

2024-22-08 АС

Капитальный ремонт здания РАН, расположенного по адресу: г. Москва, Ленинский проспект, д. 32А

Устройство потолочных конструкций


Стадия	Лист	Листов
Р	122	178

Раскладка потолочных панелей, схема монтажа несущей конструкции. 350 368


Rifinitura

Формат А3


351

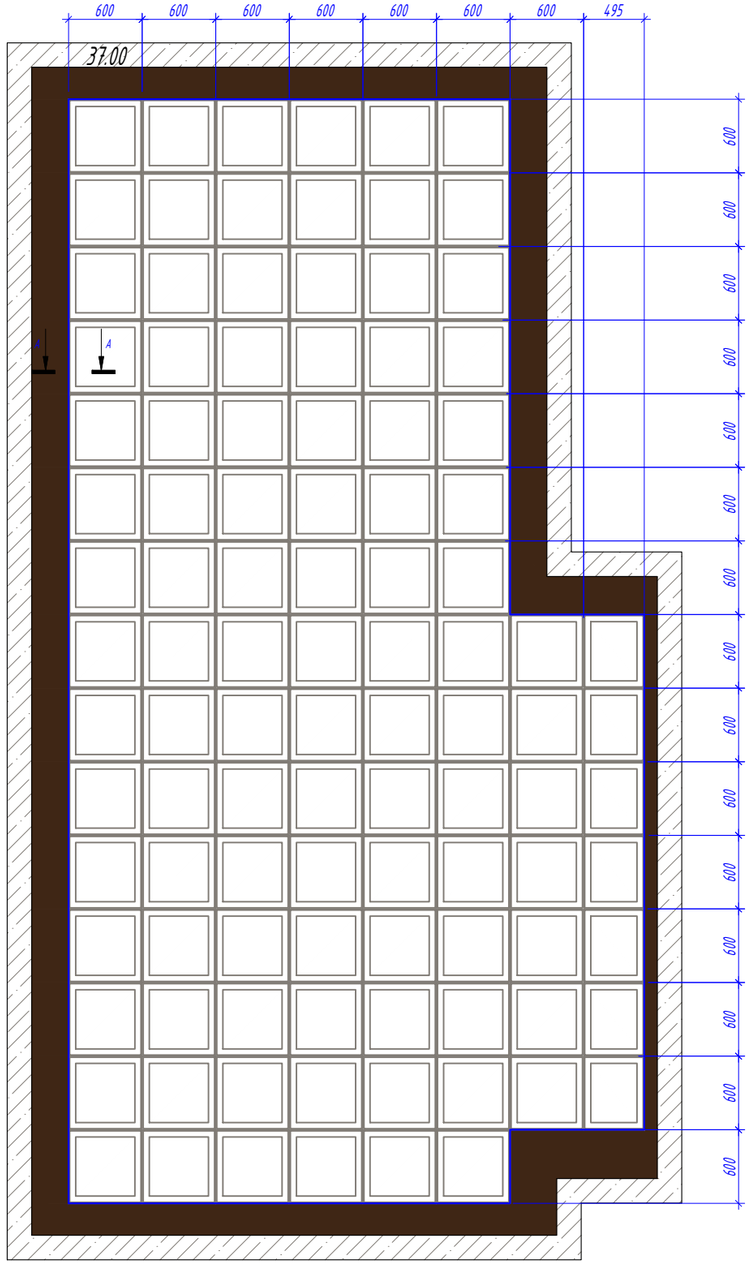

351

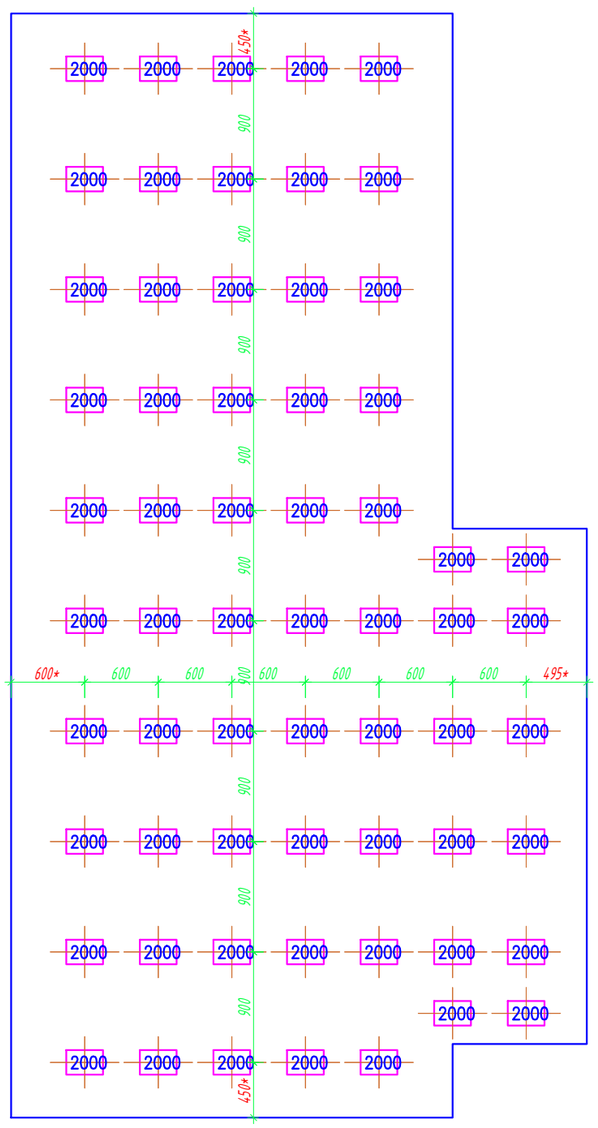

351

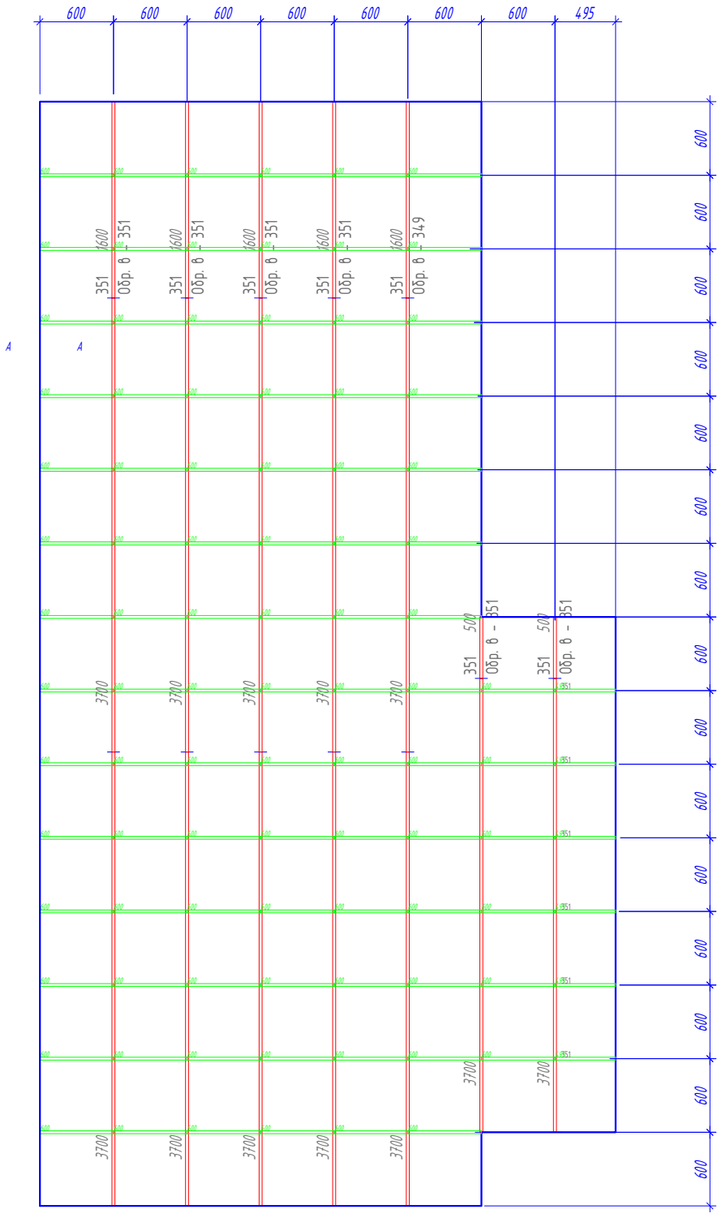

Условные обозначения:

230 – Подвес "Албес"

– Профиль PL 19x24

– Направляющая несущая 24x38 3700

– Направляющая поперечная 24x38 600

– Потолочная плита. (см приложение "Типы плит")

25.20 – Площадь плиты.

12.92 – Площадь подконструкции.

– Примыкание из ГКЛ

№ помещения

Рекомендация по применению обрезка, с учетом замка.

*Размер уточняется при монтаже.

Изм.	Кол. уч.	Лист	№ док.	Подп.	Дата
Разраб.		Ломсков В.Л.			
Пров.		Салахов А.Н.			

2024-22-08 АС

Капитальный ремонт здания РАН, расположенного по адресу: г. Москва, Ленинский проспект, д. 32А

Устройство потолочных конструкций

Стадия	Лист	Листов
Р	123	178

Раскладка потолочных панелей, схема монтажа несущей конструкции. 351

Rifinitura


Согласовано


Взам.инв.№


Подп. и дата

Инв.№подл.

Формат А3

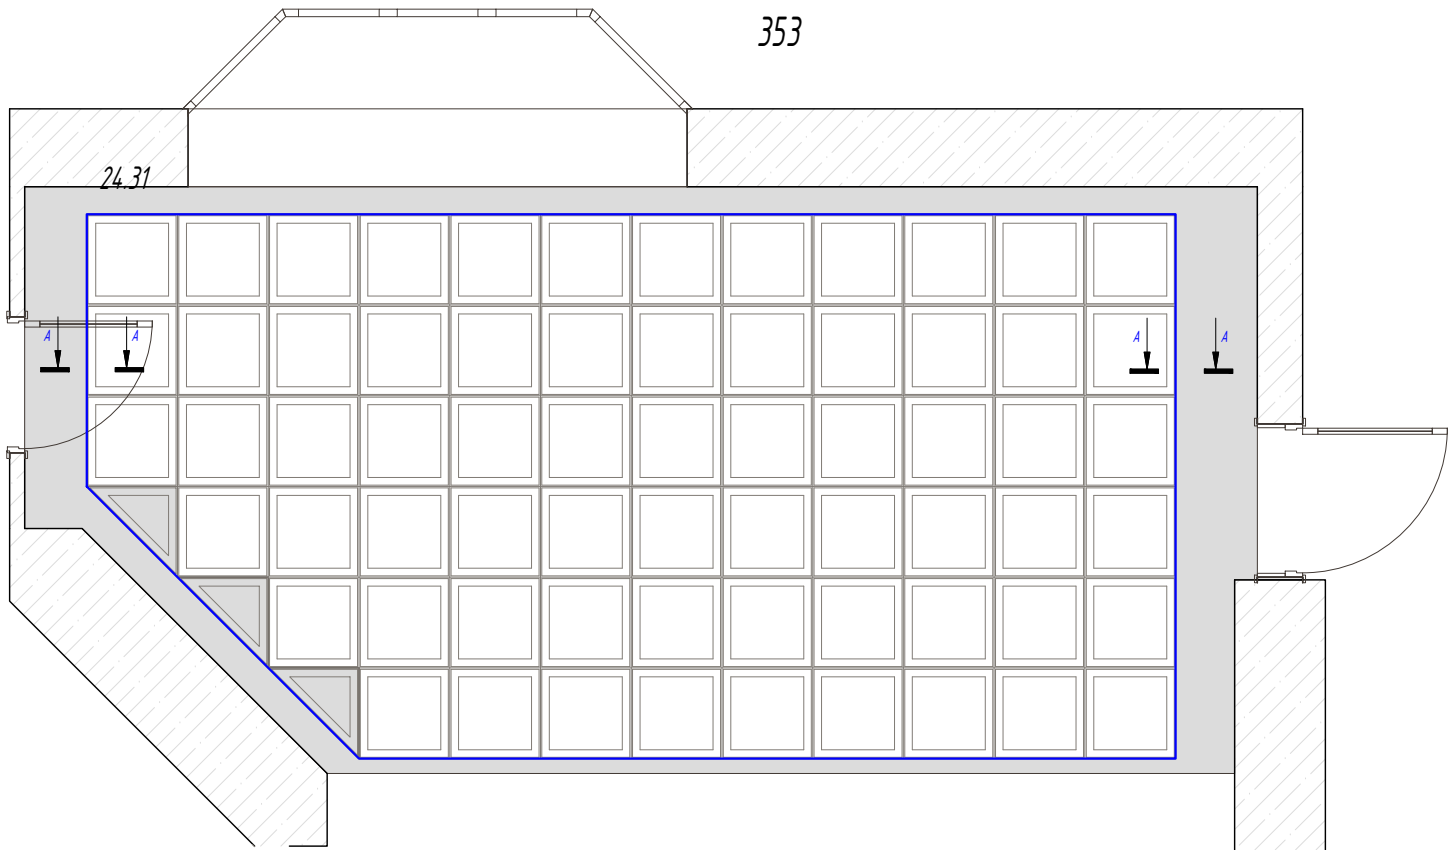

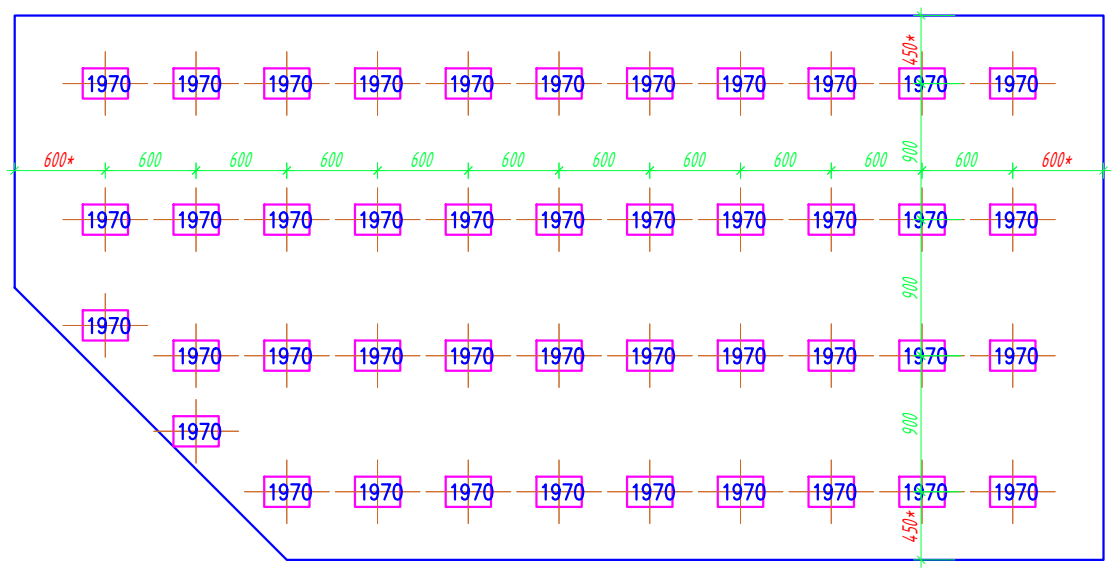

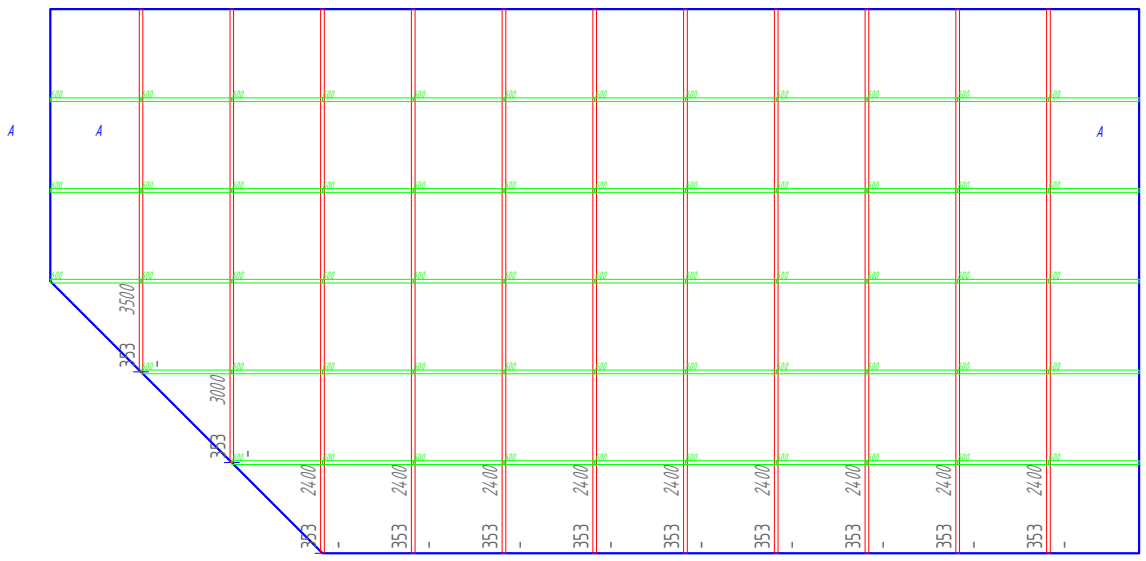

Условные обозначения:

230 – Подвес "Албес"

– Профиль PL 19x24

– Направляющая несущая 24x38 3700

– Направляющая поперечная 24x38 600

– Потолочная плита. (см приложение "Типы плит")

25.20 – Площадь плиты.

12.92 – Площадь подконструкции.

– Примыкание из ГКЛ

№ помещения — Рекомендация по применению обрезка, с учетом замка.

*Размер уточняется при монтаже.

Изм.	Кол. уч.	Лист	№ док.	Подп.	Дата
Разраб.		Ломсков В.Л.			
Пров.		Салахов А.Н.			

2024-22-08 АС

Капитальный ремонт здания РАН, расположенного по адресу: г. Москва, Ленинский проспект, д. 32А

Устройство потолочных конструкций	Стадия	Лист	Листов
	Р	124	178

Раскладка потолочных панелей, схема монтажа несущей конструкции. 353

Rifinitura

Согласовано


Взам.инв.№

Подп. и дата


Инв.№подл.

Формат А3


358

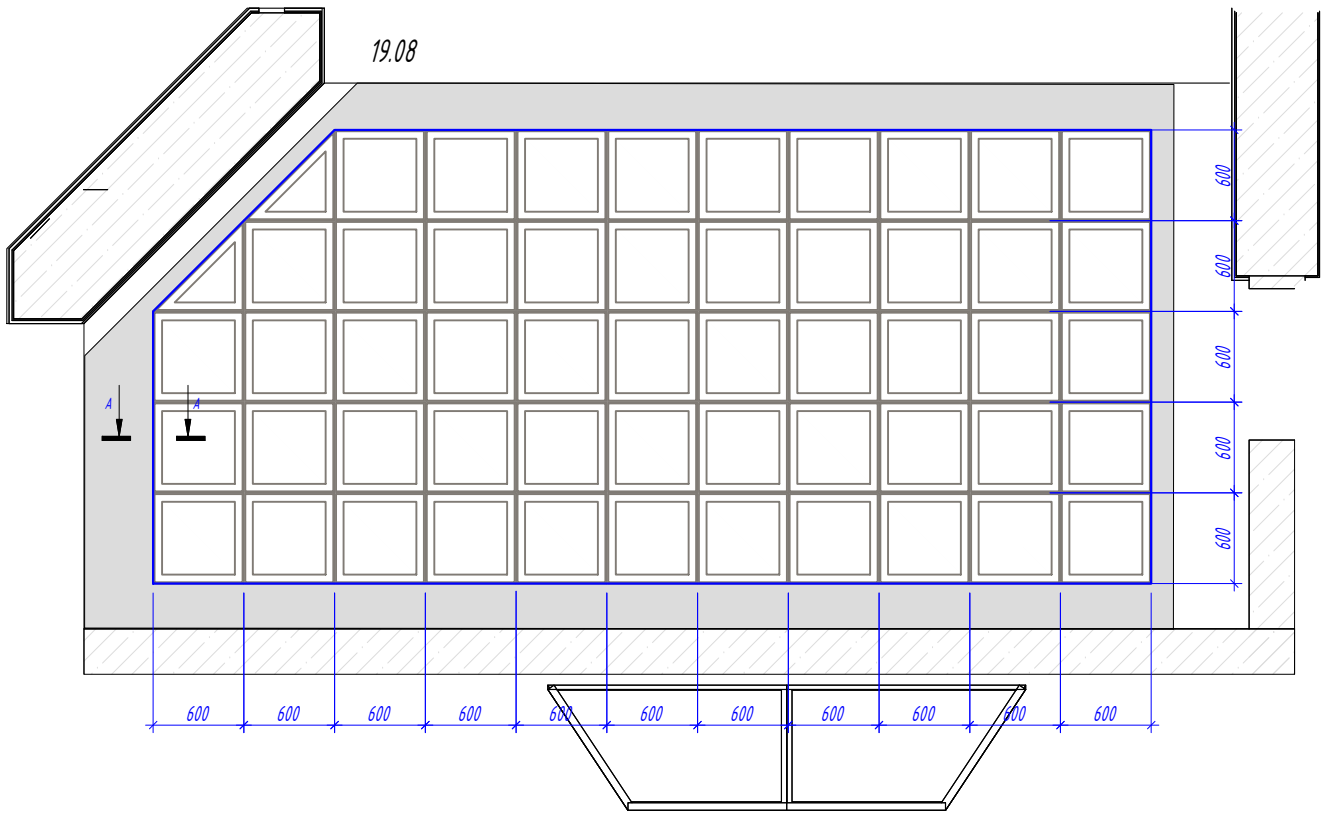

358

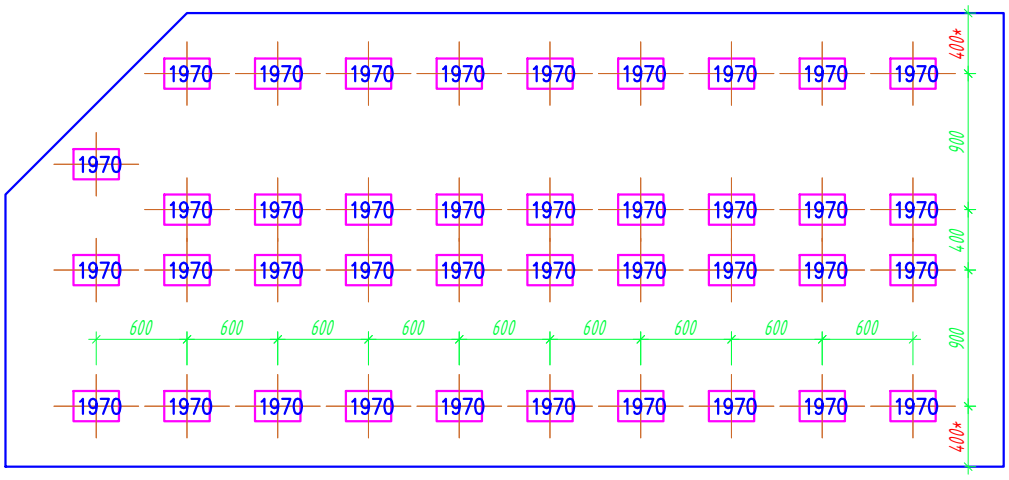

358

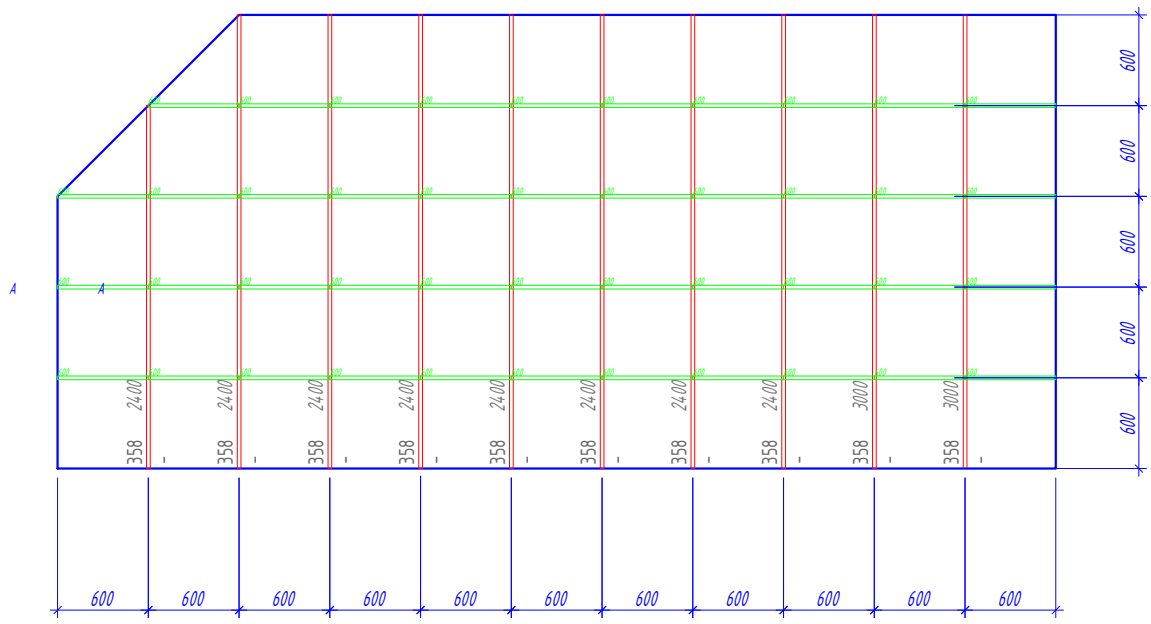

Условные обозначения:

230 – Подвес "Албес"

– Профиль PL 19x24

– Направляющая несущая 24x38 3700

– Направляющая поперечная 24x38 600

– Потолочная плита. (см приложение "Типы плит")

25.20 – Площадь плиты.

12.92 – Площадь подконструкции.

– Примыкание из ГКЛ

№ помещения 280 424 Обр. б 420 Рекомендация по применению обрезка, с учетом замка.

*Размер уточняется при монтаже.

Изм.	Кол. уч.	Лист	№ док.	Подп.	Дата
Разраб.		Ломсков В.Л.			
Пров.		Салахов А.Н.			

2024-22-08 АС

Капитальный ремонт здания РАН, расположенного по адресу: г. Москва, Ленинский проспект, д. 32А

Устройство потолочных конструкций	Стадия	Лист	Листов
	Р	125	178
Раскладка потолочных панелей, схема монтажа несущей конструкции. 358	Rifinitura		

Согласовано


Взам.инв.№

Подп. и дата


Инв.№подл.

Формат А3


359

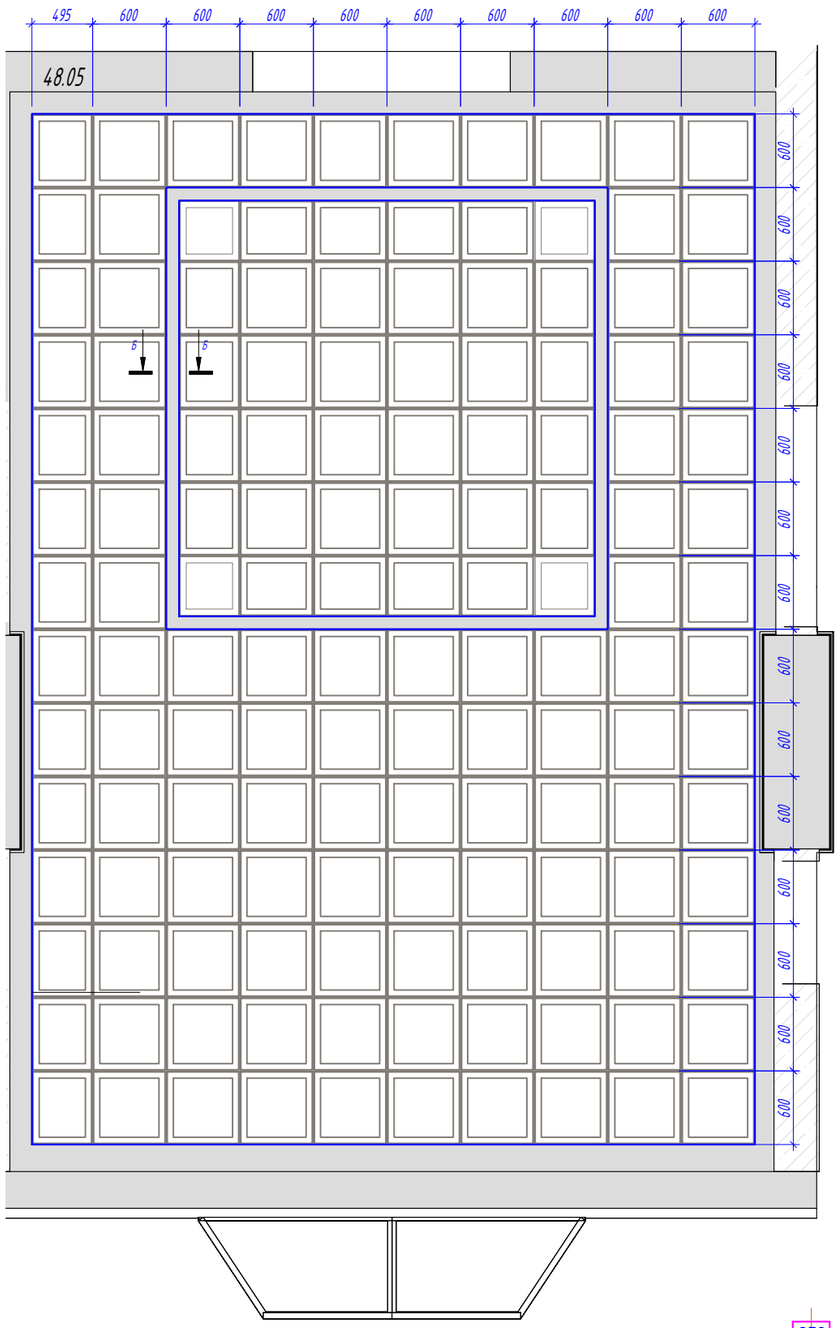

359

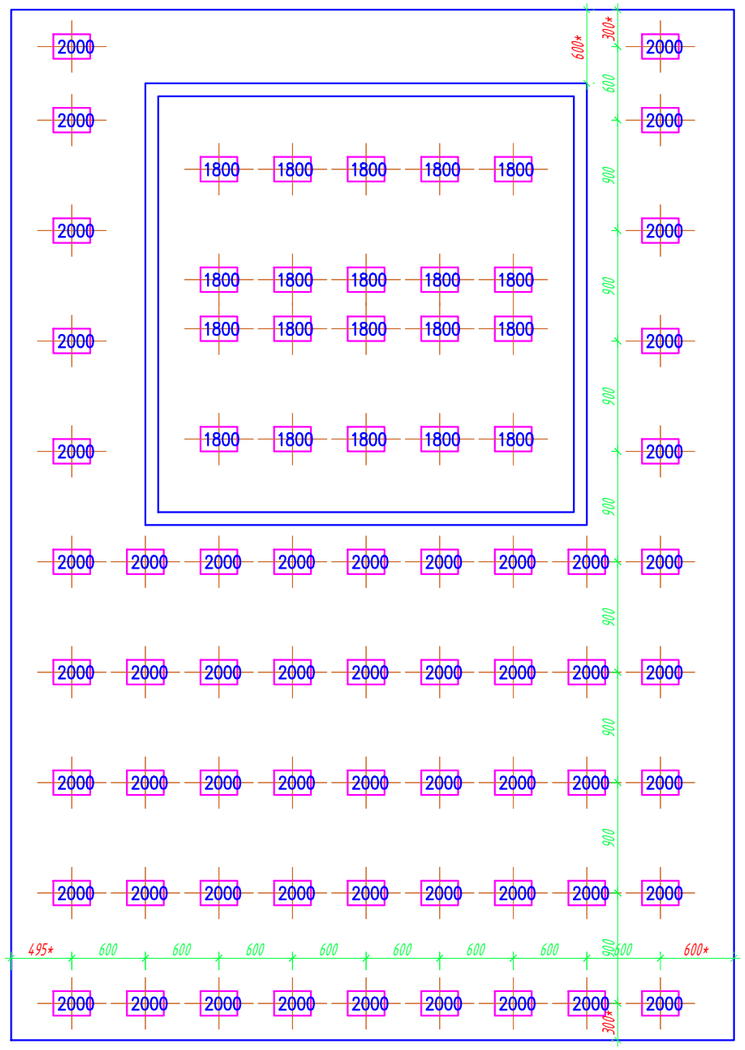

359

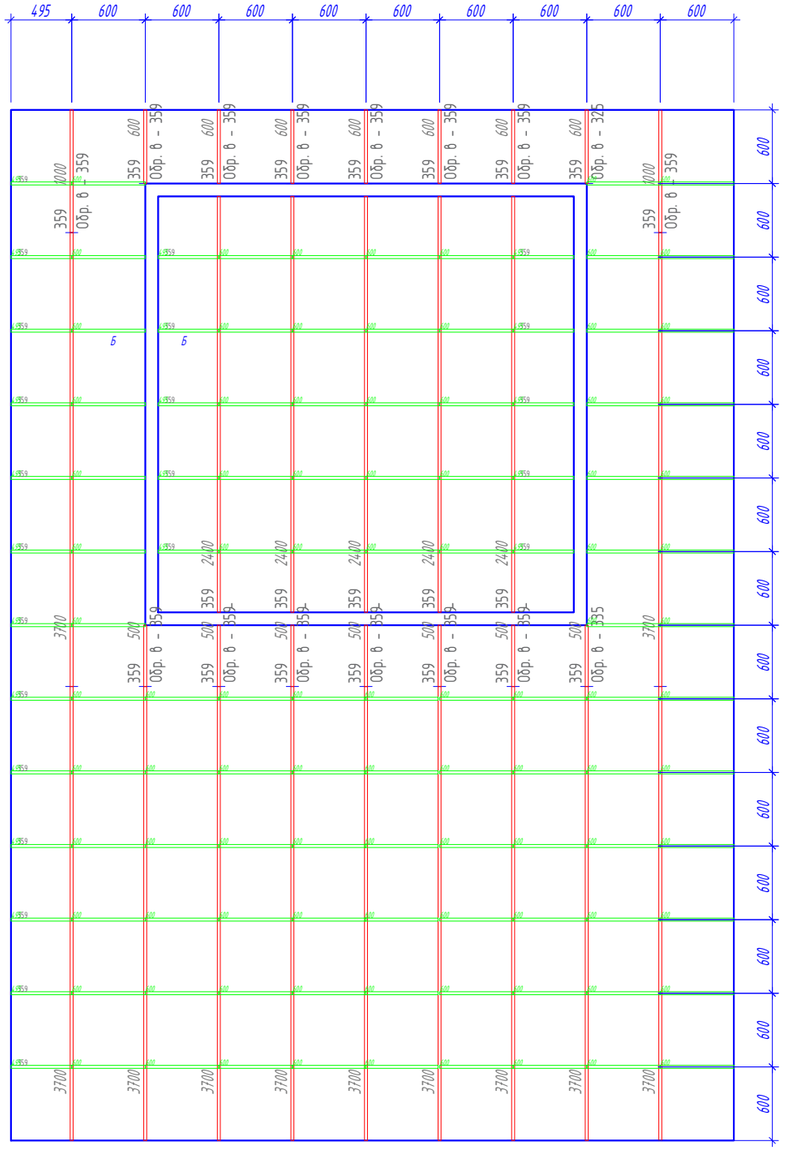

Условные обозначения:

230 - Подвес "Албес"

- Профиль PL 19x24

- Направляющая несущая 24x38 3700

- Направляющая поперечная 24x38 600

- Потолочная плита. (см приложение "Типы плит")

25.20 - Площадь плиты.

12.92 - Площадь подконструкции.

- Примыкание из ГКЛ

№ помещения

Рекомендация по применению обрезка, с учетом замка.

*Размер уточняется при монтаже.

Изм.	Кол. уч.	Лист	№ док.	Подп.	Дата
Разраб.		Ломсков В.Л.			
Пров.		Салахов А.Н.			

2024-22-08 АС

Капитальный ремонт здания РАН, расположенного по адресу: г. Москва, Ленинский проспект, д. 32А

Устройство потолочных конструкций

Стадия	Лист	Листов
Р	126	178

Раскладка потолочных панелей, схема монтажа несущей конструкции. 359

Rifinitura


Формат А3

Согласовано


Взам.инв.№

Подп. и дата


Инв.№подл.

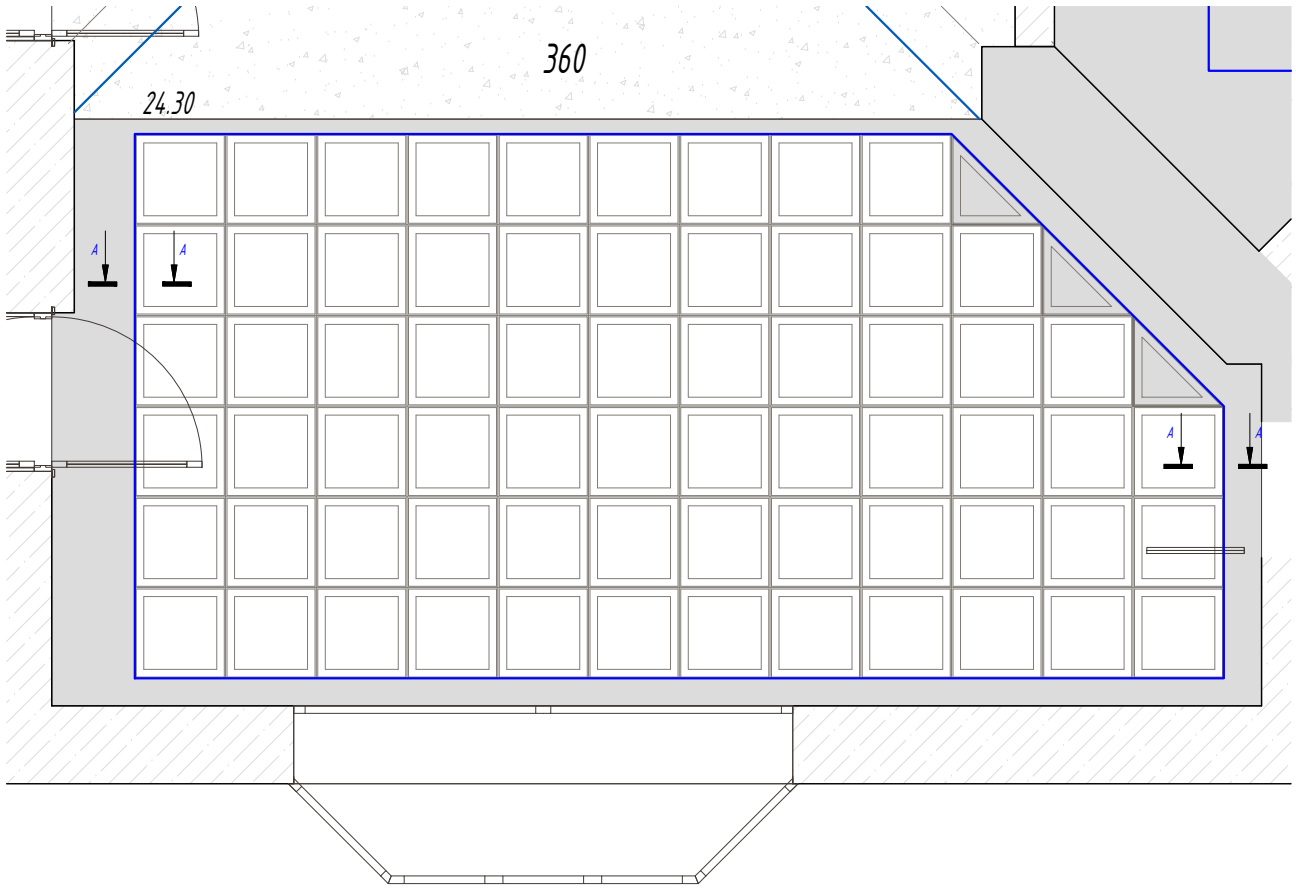



360

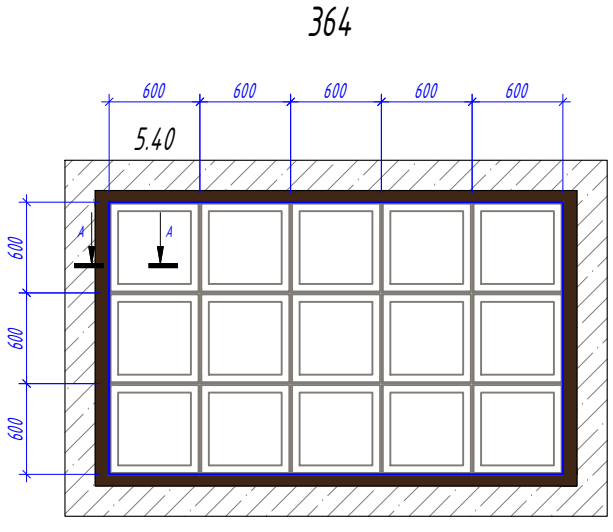


364

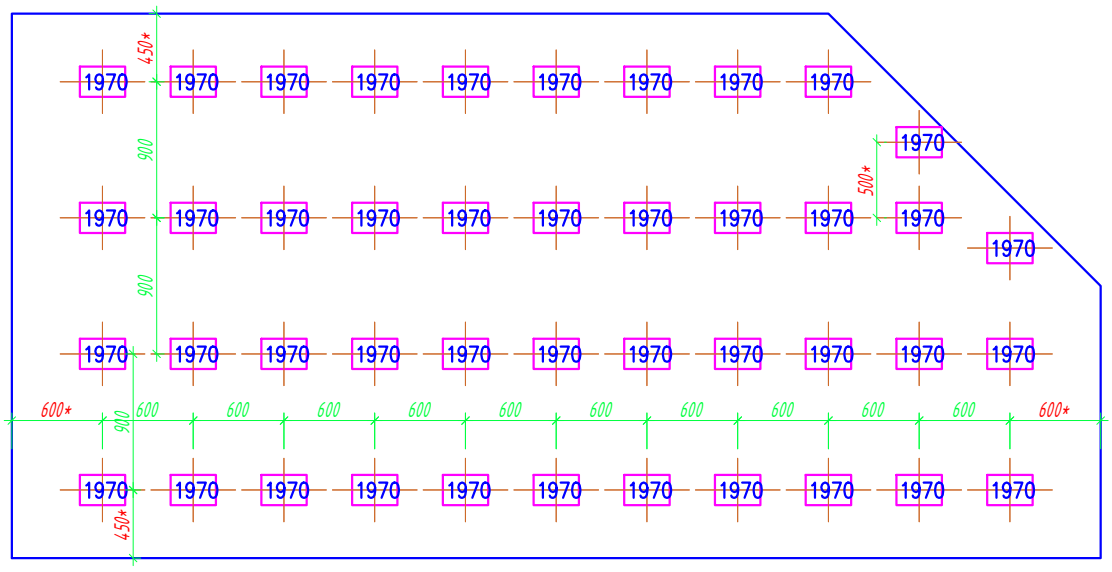

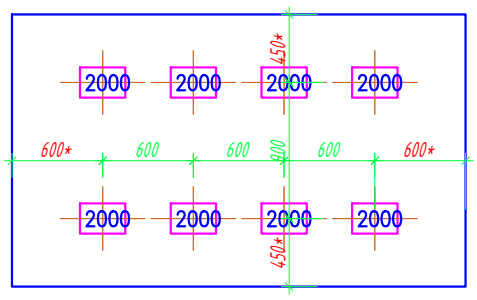

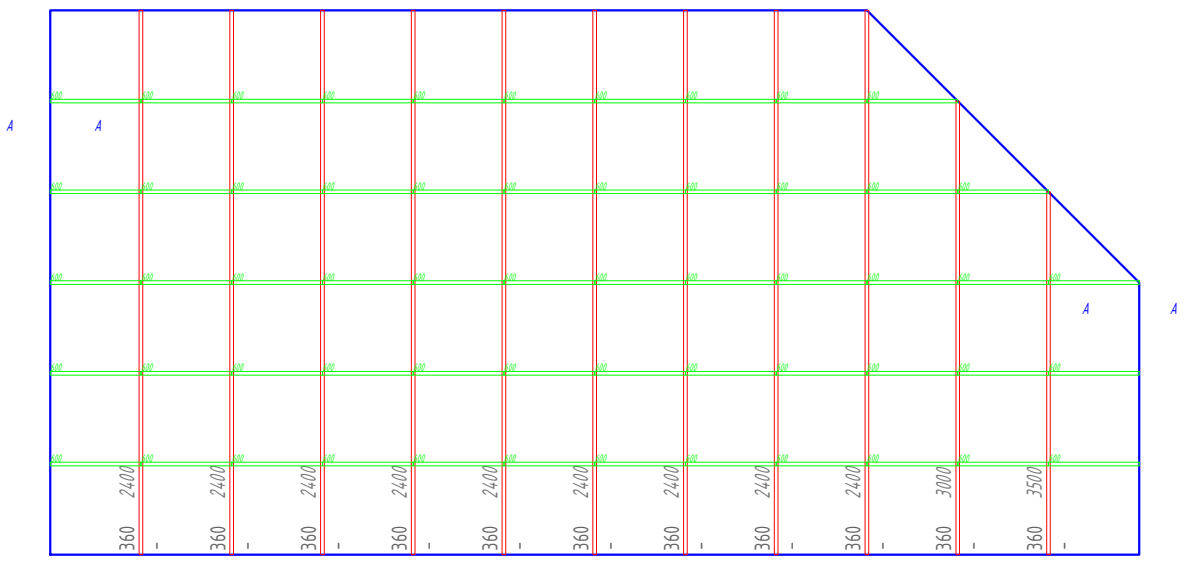

364

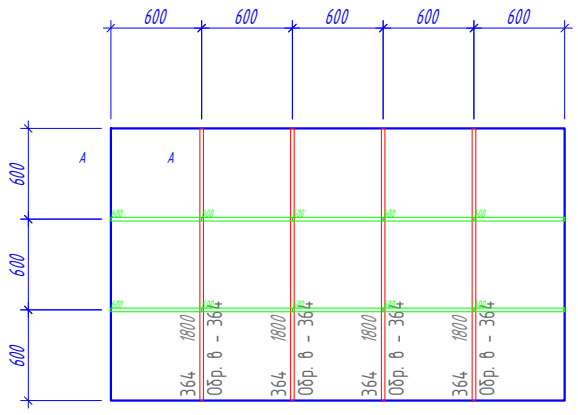

Условные обозначения:

230 - Подвес "Албес"

- Профиль PL 19x24

- Направляющая несущая 24x38 3700

- Направляющая поперечная 24x38 600

- Потолочная плита. (см приложение "Типы плит")

25.20 - Площадь плиты.

12.92 - Площадь подконструкции.

- Примыкание из ГКЛ

№ помещения — Рекомендация по применению обрезка, с учетом замка.

*Размер уточняется при монтаже.

Изм.	Кол. уч.	Лист	№ док.	Подп.	Дата
Разраб.		Ломсков В.Л.			
Пров.		Салахов А.Н.			

2024-22-08 АС

Капитальный ремонт здания РАН, расположенного по адресу: г. Москва, Ленинский проспект, д. 32А

Устройство потолочных конструкций

Стадия	Лист	Листов
Р	127	178

Раскладка потолочных панелей, схема монтажа несущей конструкции. 360

Rifinitura

Формат А3


Согласовано

Взам.инв.№


Подп. и дата

Инв.№подл.


366

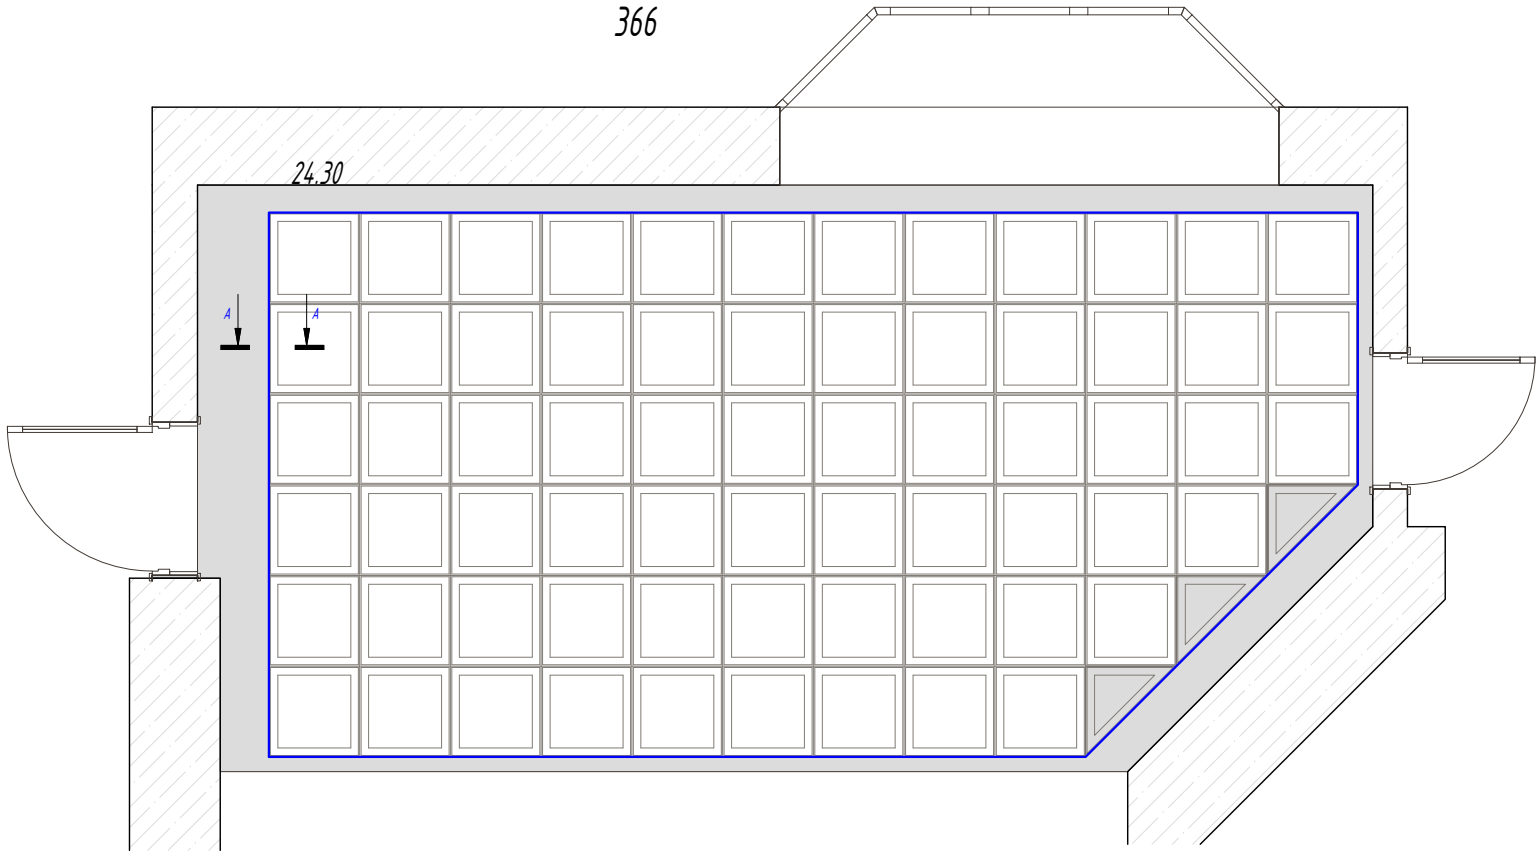

366

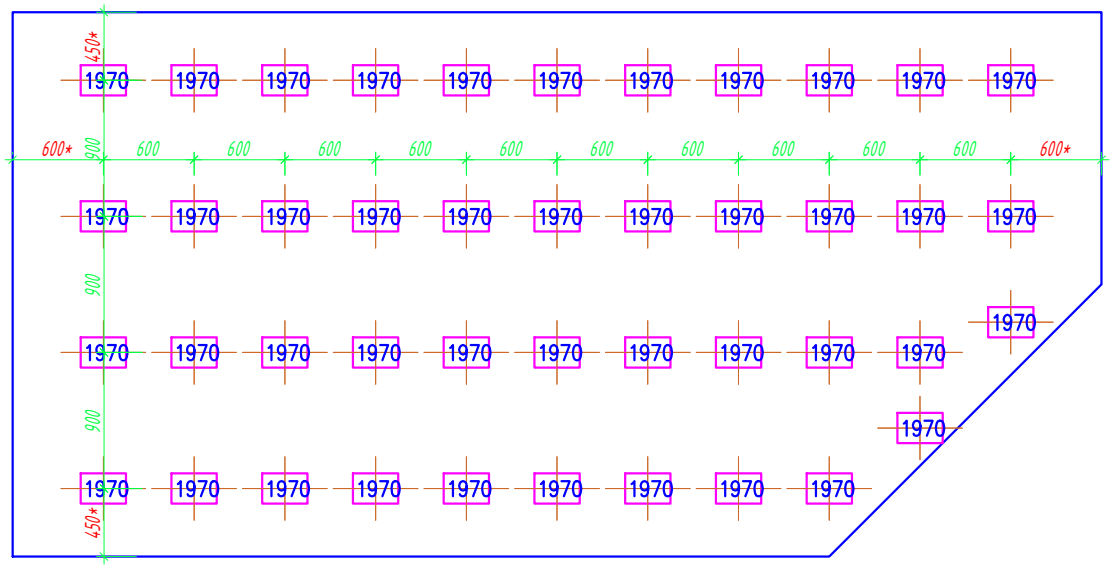

366

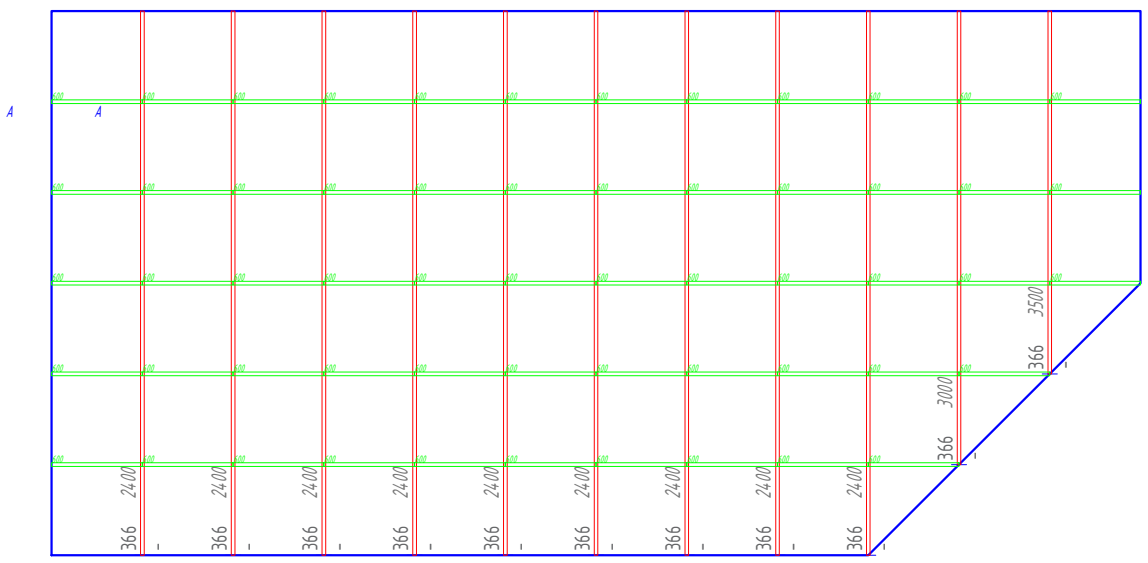

Условные обозначения:

230 – Подвес "Албес"

– Профиль PL 19x24

– Направляющая несущая 24x38 3700

– Направляющая поперечная 24x38 600

– Потолочная плита. (см приложение "Типы плит")

25.20 – Площадь плиты.

12.92 – Площадь подконструкции.

– Примыкание из ГКЛ

№ помещения

Рекомендация по применению обрезка, с учетом замка.

*Размер уточняется при монтаже.

Изм.	Кол. уч.	Лист	№ док.	Подп.	Дата
Разраб.		Ломсков В.Л.			
Пров.		Салахов А.Н.			

2024-22-08 АС

Капитальный ремонт здания РАН, расположенного по адресу: г. Москва, Ленинский проспект, д. 32А

Устройство потолочных конструкций	Стадия	Лист	Листов
	Р	128	178

Раскладка потолочных панелей, схема монтажа несущей конструкции. 366

Rifinitura


Формат А3


Согласовано


Взам.инв.№


Подп. и дата

Инв.№подл.

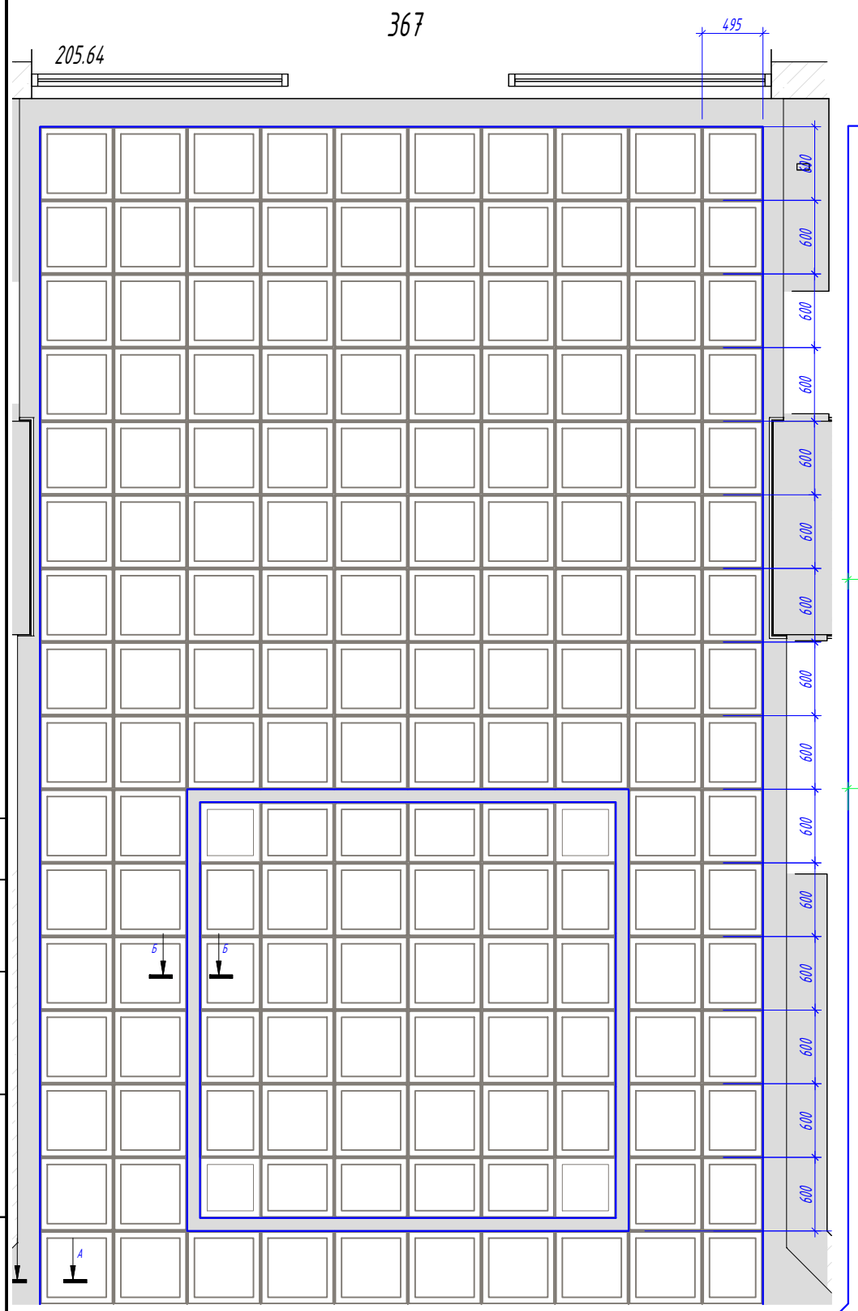

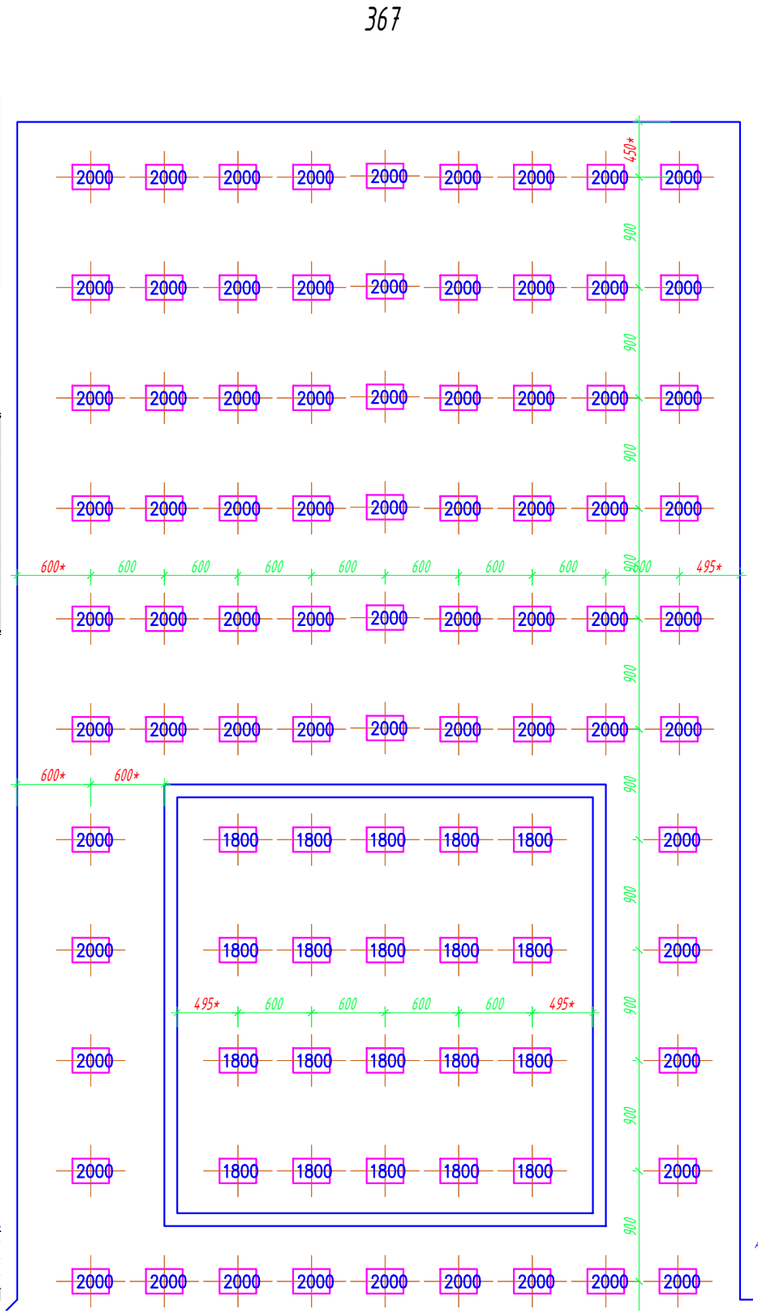

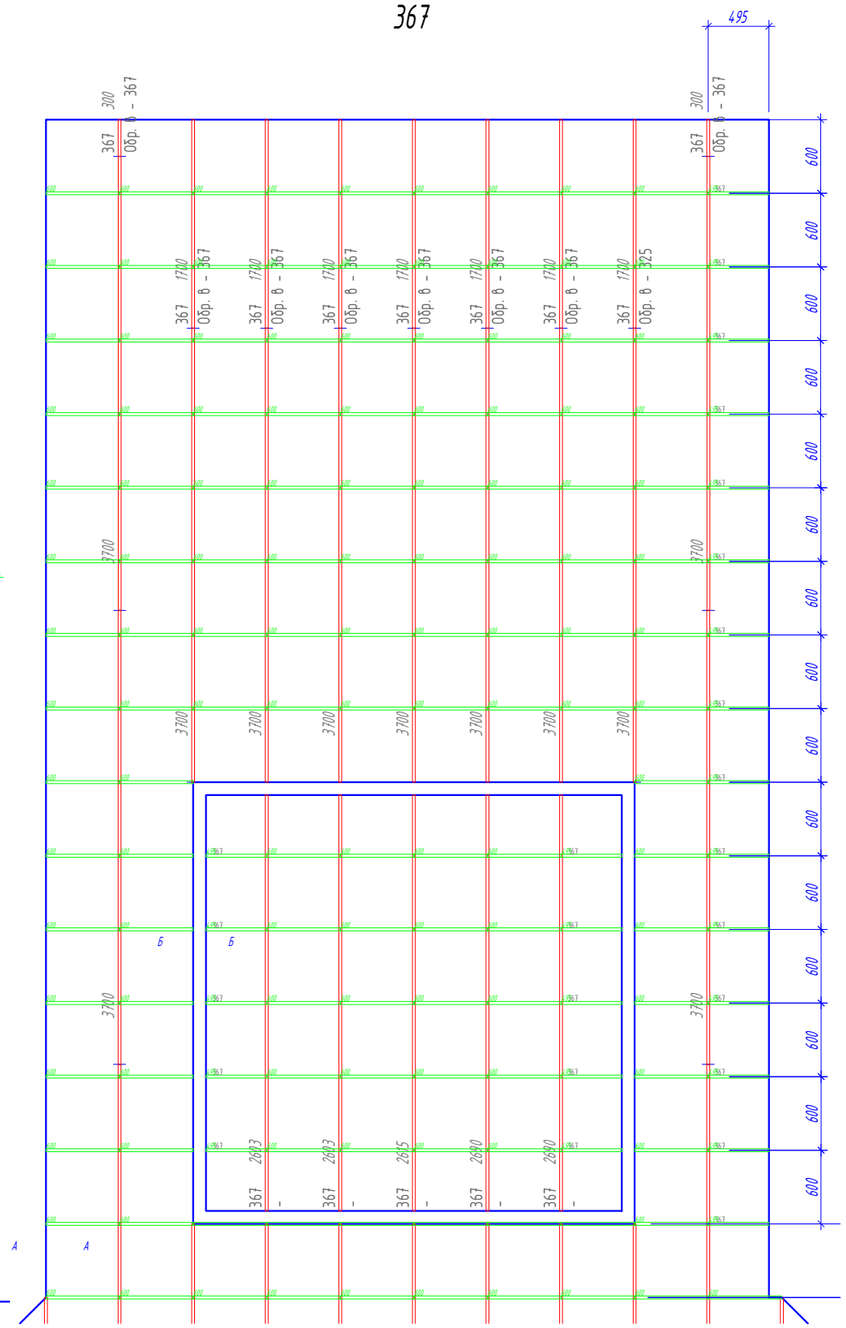

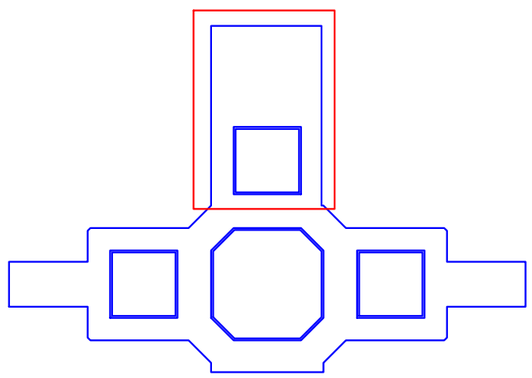

Условные обозначения:

- 230 – Подвес "Албес"
- Профиль PL 19x24
- Направляющая несущая 24x38 3700
- Направляющая поперечная 24x38 600
- Потолочная плита. (см приложение "Типы плит")
- 25.20 – Площадь плиты.
- 12.92 – Площадь подконструкции.
- Примыкание из ГКЛ

№ помещения — Рекомендация по применению обрезка, с учетом замка.

*Размер уточняется при монтаже.

Изм.	Кол. уч.	Лист	№ док.	Подп.	Дата
Разраб.		Ломсков В.Л.			
Пров.		Салахов А.Н.			

2024-22-08 АС

Капитальный ремонт здания РАН, расположенного по адресу: г. Москва, Ленинский проспект, д. 32А

Устройство потолочных конструкций

Стадия	Лист	Листов
Р	129	178

Раскладка потолочных панелей, схема монтажа несущей конструкции. 367-1

Rifinitura

Формат А3


Согласовано


Взам.инв.№

Подп. и дата

Инв.№подл.

367

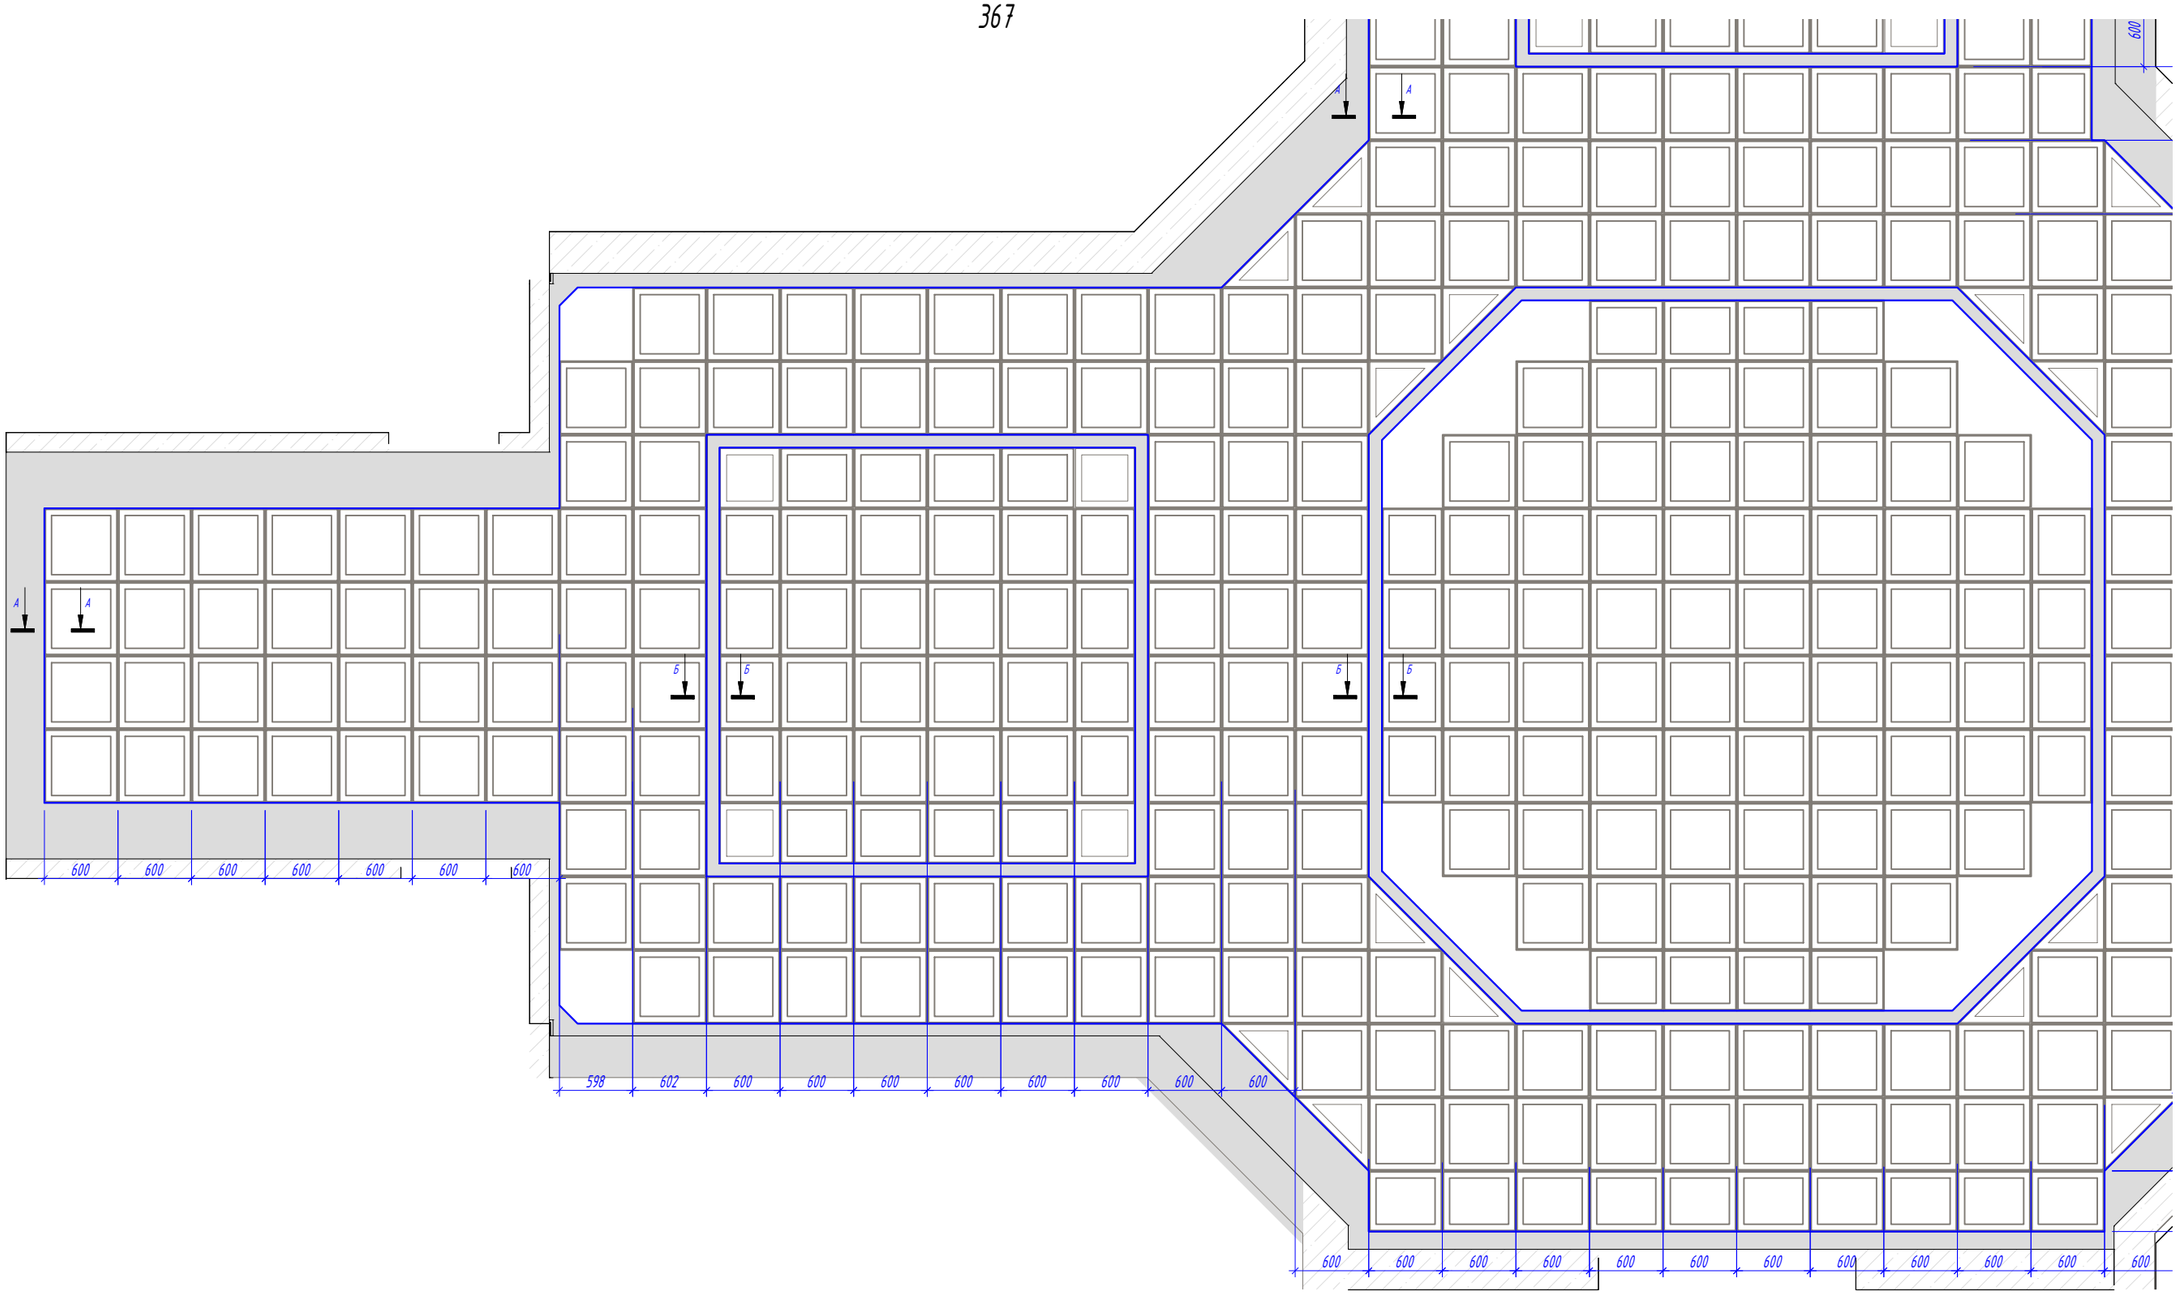

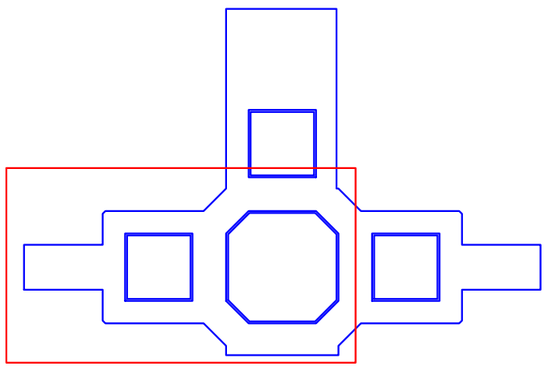

Условные обозначения:

230 - Подвес "Албес"

- Профиль PL 19x24

- Направляющая несущая 24x38 3700

- Направляющая поперечная 24x38 600

- Потолочная плита. (см приложение "Типы плит")

25.20 - Площадь плиты.

12.92 - Площадь подконструкции.

- Примыкание из ГКЛ

№ помещения

Рекомендация по применению обрезка, с учетом замка.

*Размер уточняется при монтаже.

Изм.	Кол. уч.	Лист	№ док.	Подп.	Дата
Разраб.		Ломсков В.Л.			
Пров.		Салахов А.Н.			

2024-22-08 АС

Капитальный ремонт здания РАН, расположенного по адресу: г. Москва, Ленинский проспект, д. 32А

Устройство потолочных конструкций

Стадия	Лист	Листов
Р	130	178

Раскладка потолочных панелей, схема монтажа несущей конструкции. 367-2

Rifinitura


Согласовано


Взам.инв.№

Подп. и дата

Инв.№подл.

Формат А3

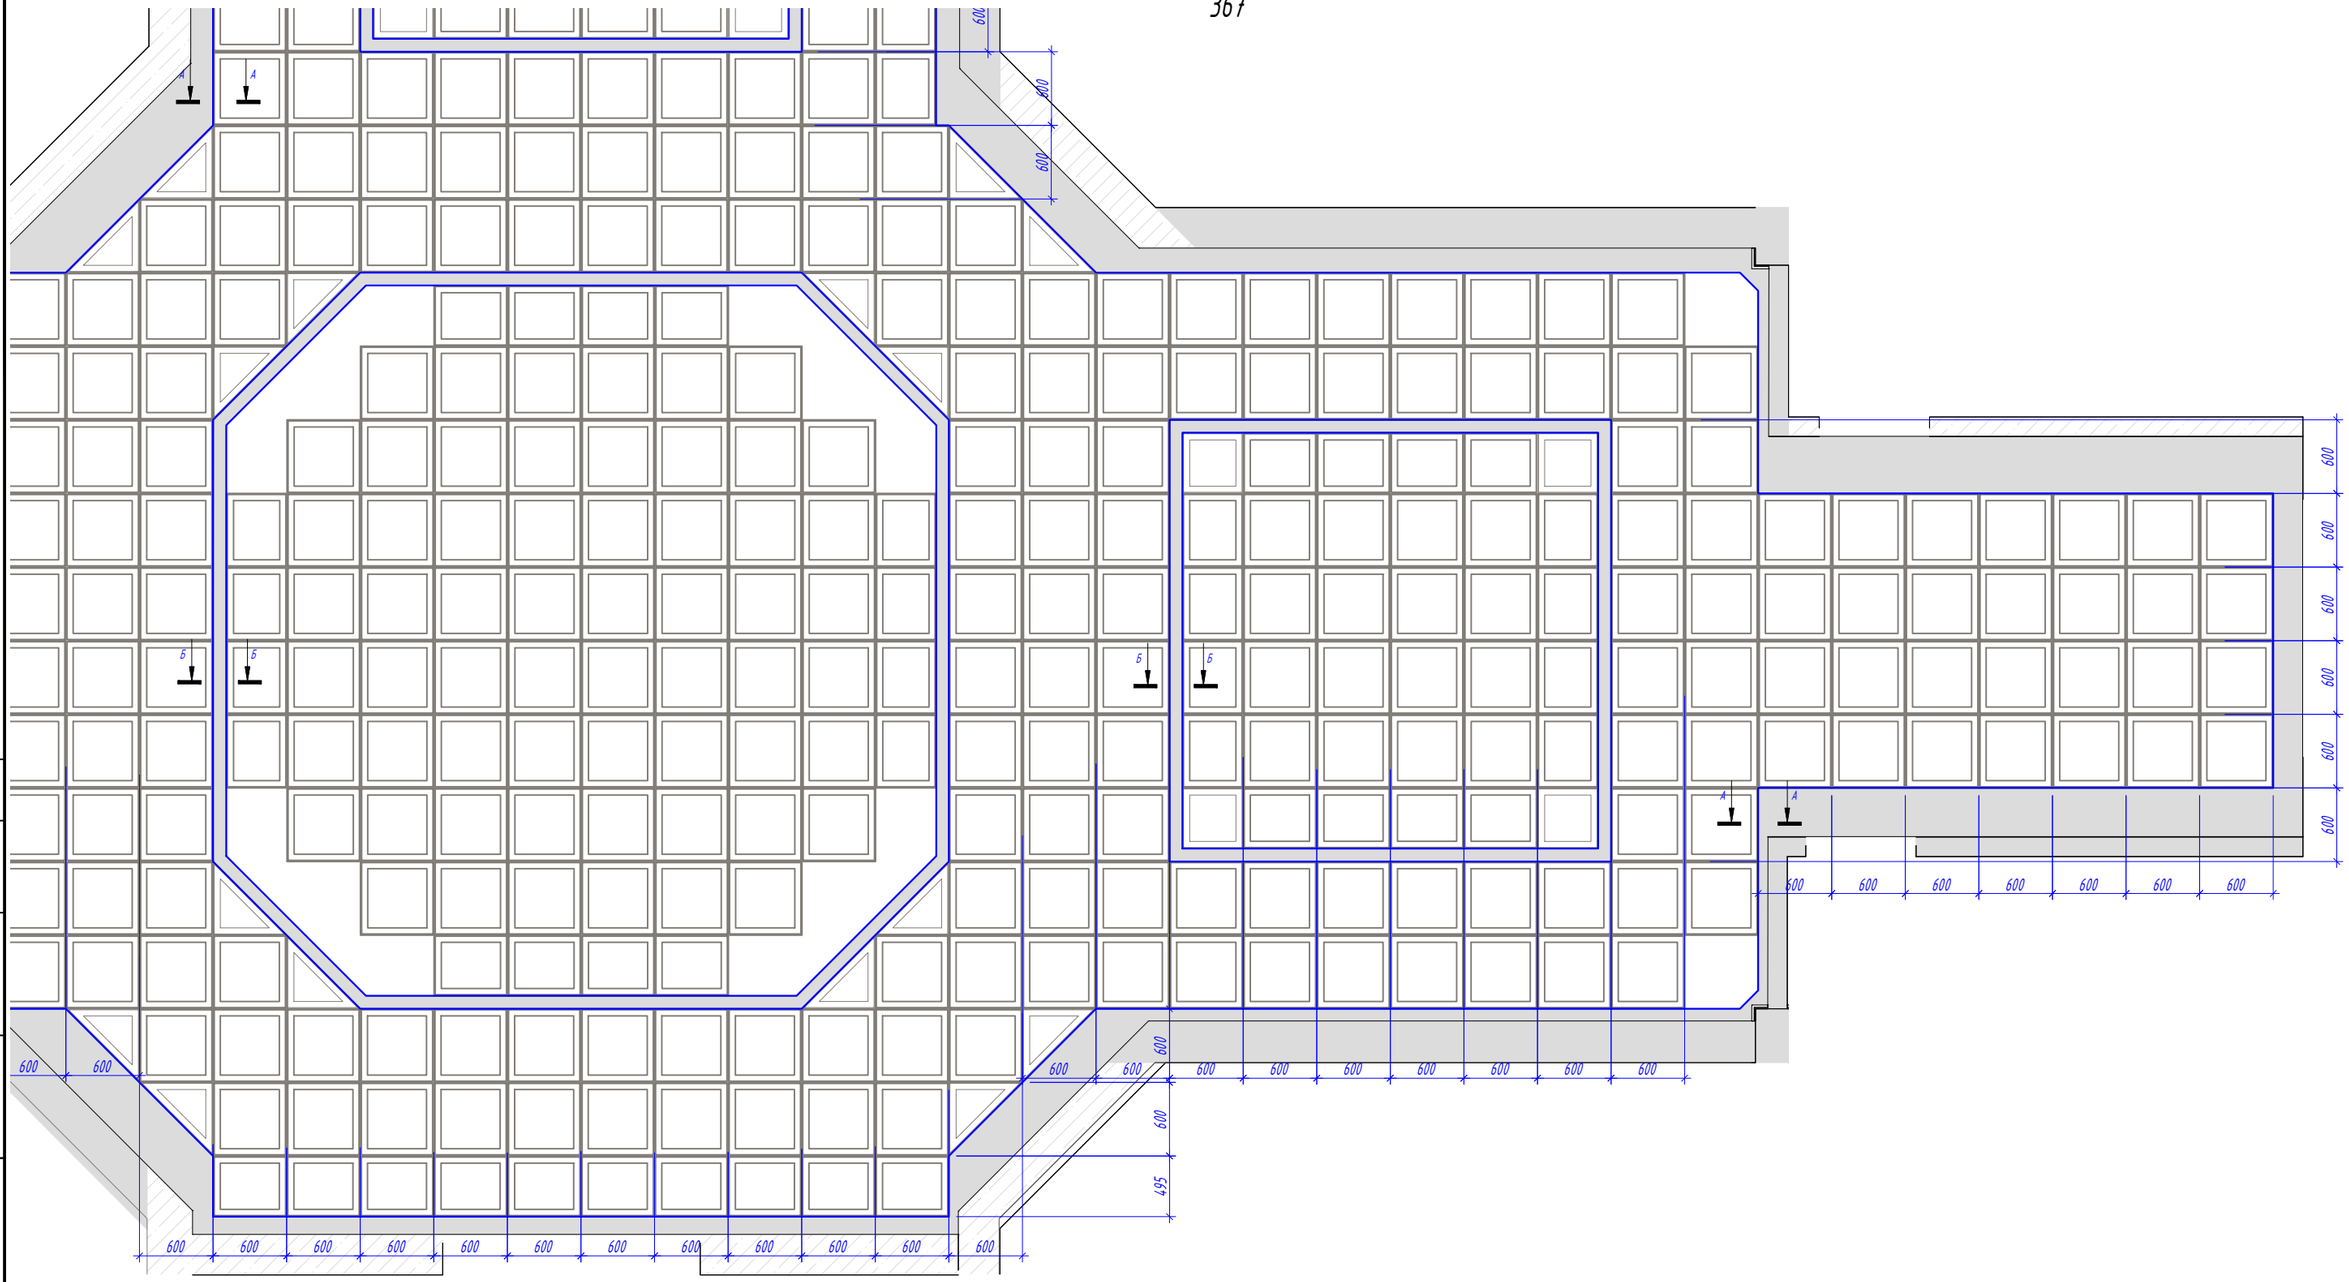

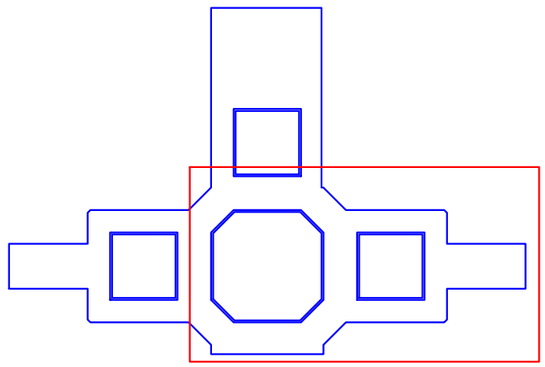

Условные обозначения:

- 230 – Подвес "Албес"
- Профиль PL 19x24
- Направляющая несущая 24x38 3700
- Направляющая поперечная 24x38 600
- Потолочная плита. (см приложение "Типы плит")
- 25.20 – Площадь плиты.
- 12.92 – Площадь подконструкции.
- Примыкание из ГКЛ

№ помещения — Рекомендация по применению обрезка, с учетом замка.

*Размер уточняется при монтаже.

Изм.	Кол. уч.	Лист	№ док.	Подп.	Дата
Разраб.		Ломсков В.Л.			
Пров.		Салахов А.Н.			

2024-22-08 АС

Капитальный ремонт здания РАН, расположенного по адресу: г. Москва, Ленинский проспект, д. 32А

Устройство потолочных конструкций	Стадия	Лист	Листов
	Р	131	178

Раскладка потолочных панелей, схема монтажа несущей конструкции. 367-3

Rifinitura


Формат А3


Согласовано

Взам.инв.№

Подп. и дата

Инв.№подл.

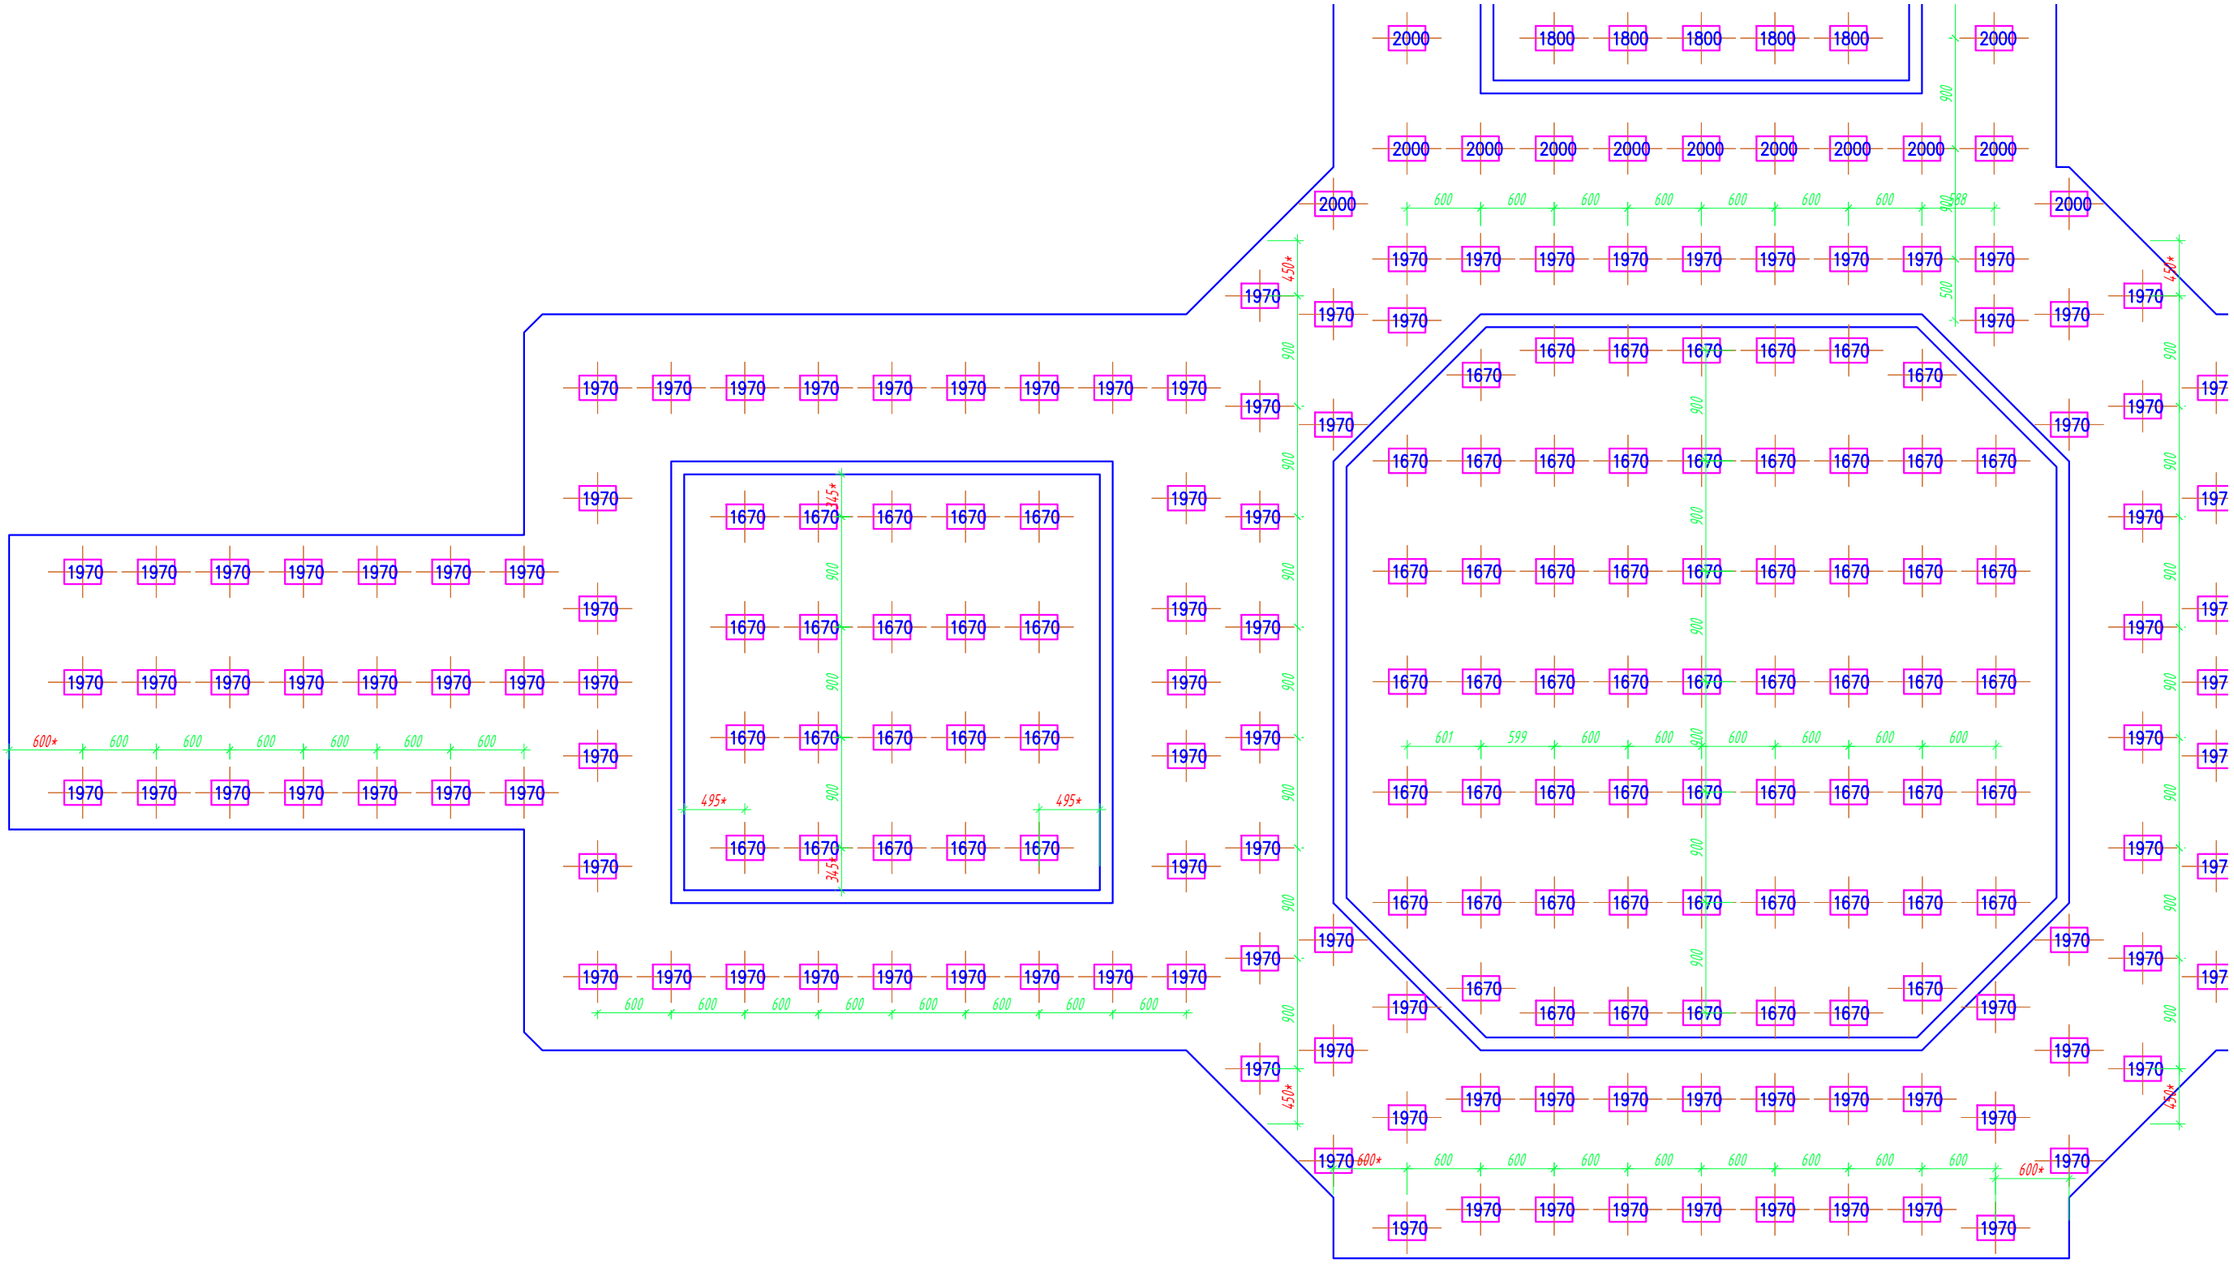

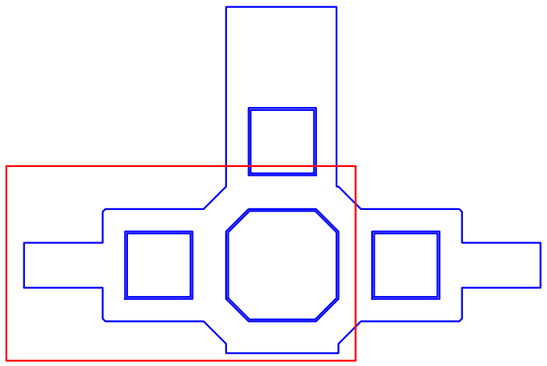

Условные обозначения:

- 230 – Подвес "Албес"
- Профиль PL 19x24
- Направляющая несущая 24x38 3700
- Направляющая поперечная 24x38 600
- Потолочная плита. (см приложение "Типы плит")
- 25.20 – Площадь плиты.
- 12.92 – Площадь подконструкции.
- Примыкание из ГКЛ

№ помещения — Рекомендация по применению обрезка, с учетом замка.

*Размер уточняется при монтаже.

Изм.	Кол. уч.	Лист	№ док.	Подп.	Дата
Разраб.		Ломсков В.Л.			
Пров.		Салахов А.Н.			

2024-22-08 АС

Капитальный ремонт здания РАН, расположенного по адресу: г. Москва, Ленинский проспект, д. 32А

Устройство потолочных конструкций

Стадия	Лист	Листов
Р	132	178

Раскладка потолочных панелей, схема монтажа несущей конструкции. 367-4

Rifinitura


Согласовано


Взам.инв.№

Подп. и дата

Инв.№подл.

Формат А3

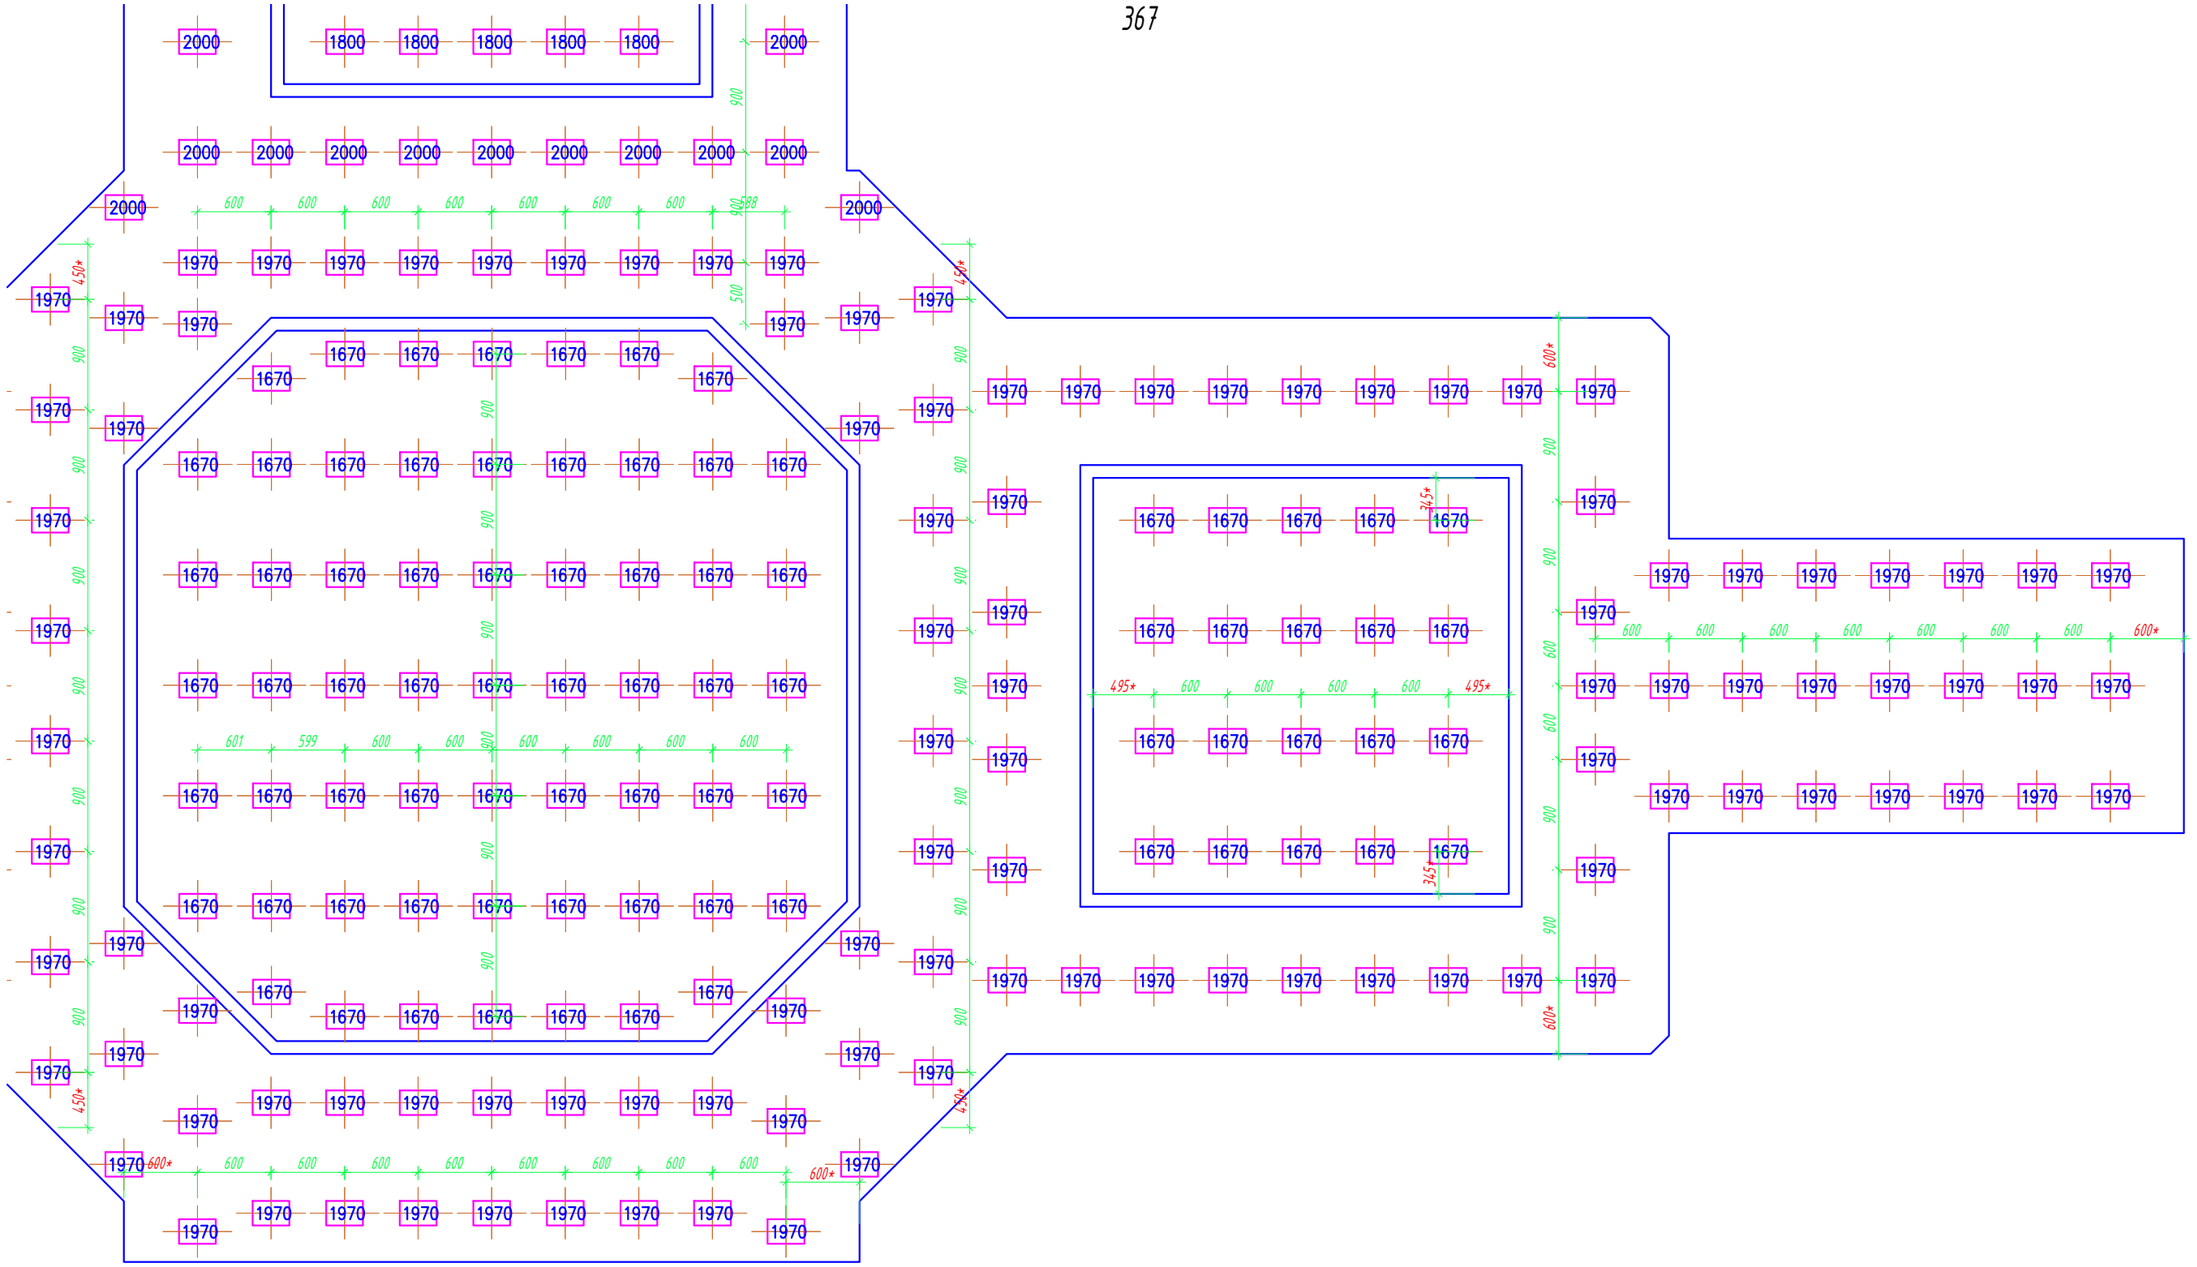

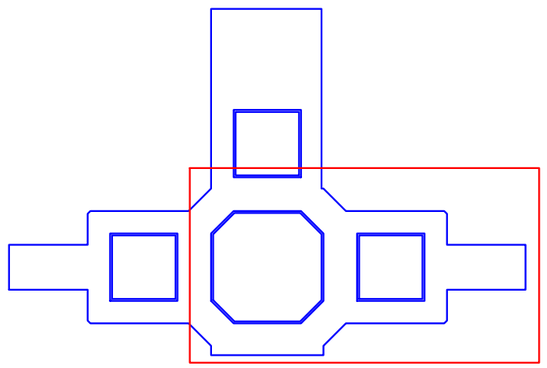

Условные обозначения:

- 230 – Подвес "Албес"
- Профиль PL 19x24
- Направляющая несущая 24x38 3700
- Направляющая поперечная 24x38 600
- Потолочная плита. (см приложение "Типы плит")
- 25.20 – Площадь плиты.
- 12.92 – Площадь подконструкции.
- Примыкание из ГКЛ

№ помещения — Рекомендация по применению обрезка, с учетом замка.

*Размер уточняется при монтаже.

Изм.	Кол. уч.	Лист	№ док.	Подп.	Дата
Разраб.		Ломсков В.Л.			
Пров.		Салахов А.Н.			

2024-22-08 АС

Капитальный ремонт здания РАН, расположенного по адресу: г. Москва, Ленинский проспект, д. 32А

Устройство потолочных конструкций

Стадия	Лист	Листов
Р	133	178

Раскладка потолочных панелей, схема монтажа несущей конструкции. 367-5

Rifinitura

Согласовано


Взам.инв.№


Подп. и дата

Инв.№подл.

Формат А3

367

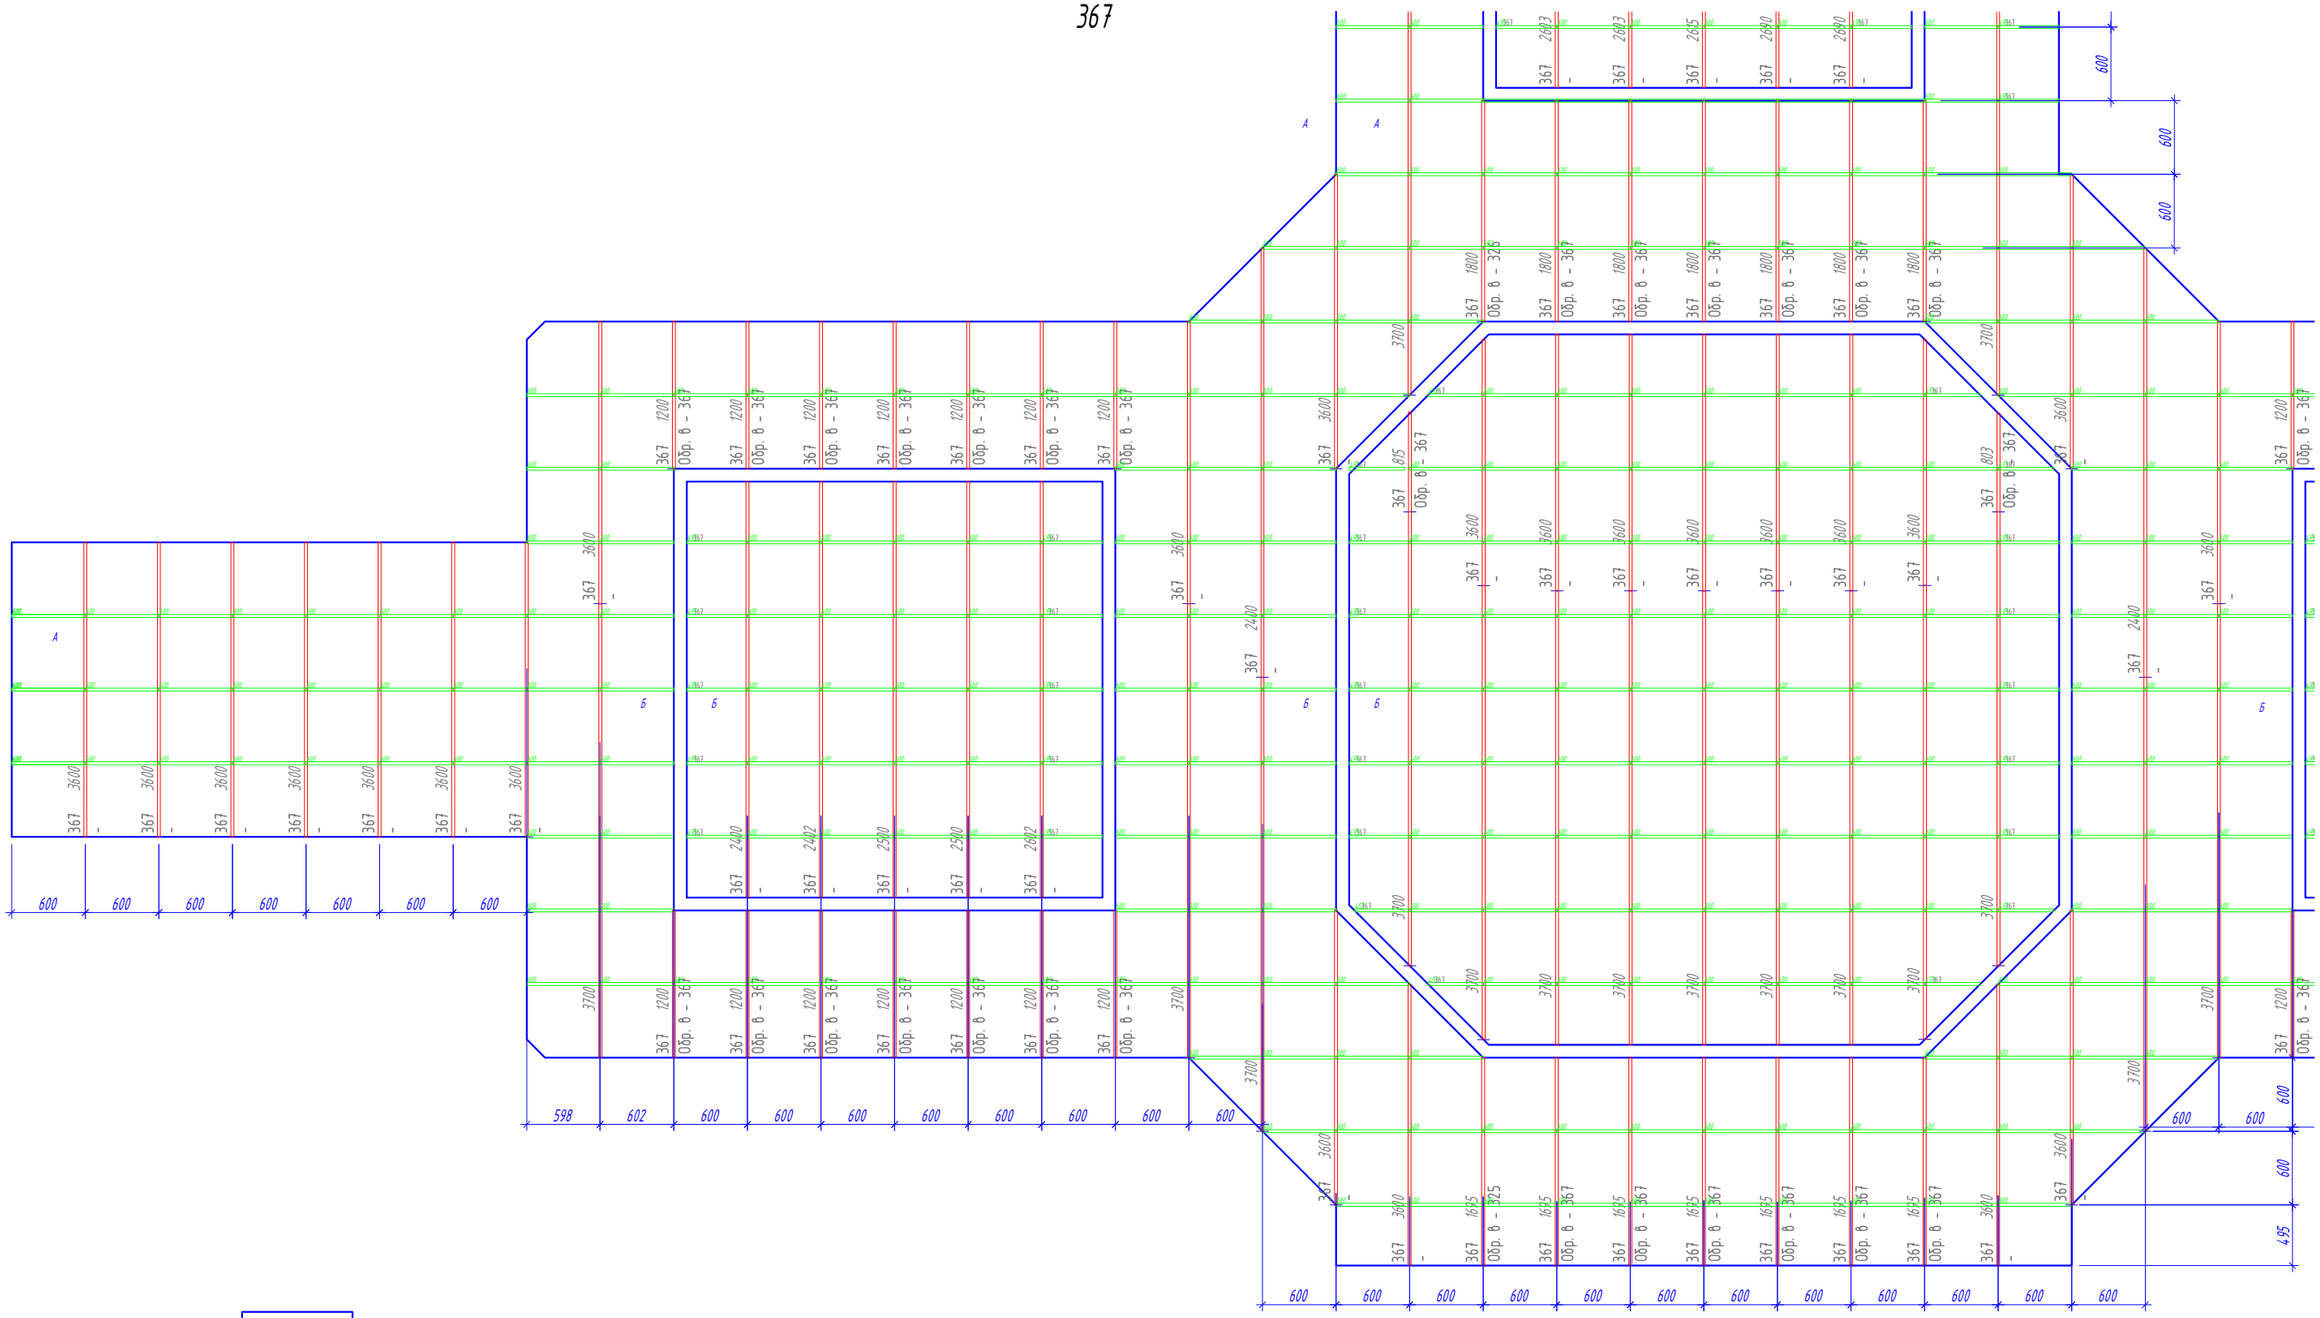

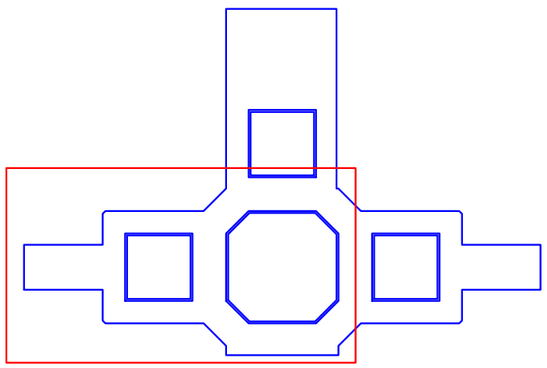

Условные обозначения:

230 - Подвес "Албес"

- Профиль PL 19x24

- Направляющая несущая 24x38 3700

- Направляющая поперечная 24x38 600

- Потолочная плита. (см приложение "Типы плит")

25.20 - Площадь плиты.

12.92 - Площадь подконструкции.

- Примыкание из ГКЛ

№ помещения — Рекомендация по применению обрезка, с учетом замка.

*Размер уточняется при монтаже.

Изм.	Кол. уч.	Лист	№ док.	Подп.	Дата
Разраб.		Ломсков В.Л.			
Пров.		Салахов А.Н.			

2024-22-08 АС

Капитальный ремонт здания РАН, расположенного по адресу: г. Москва, Ленинский проспект, д. 32А

Устройство потолочных конструкций

Стадия	Лист	Листов
Р	134	178

Раскладка потолочных панелей, схема монтажа несущей конструкции. 367-6

Rifinitura

Формат А3


Согласовано


Взам.инв.№

Подп. и дата

Инв.№подл.

367

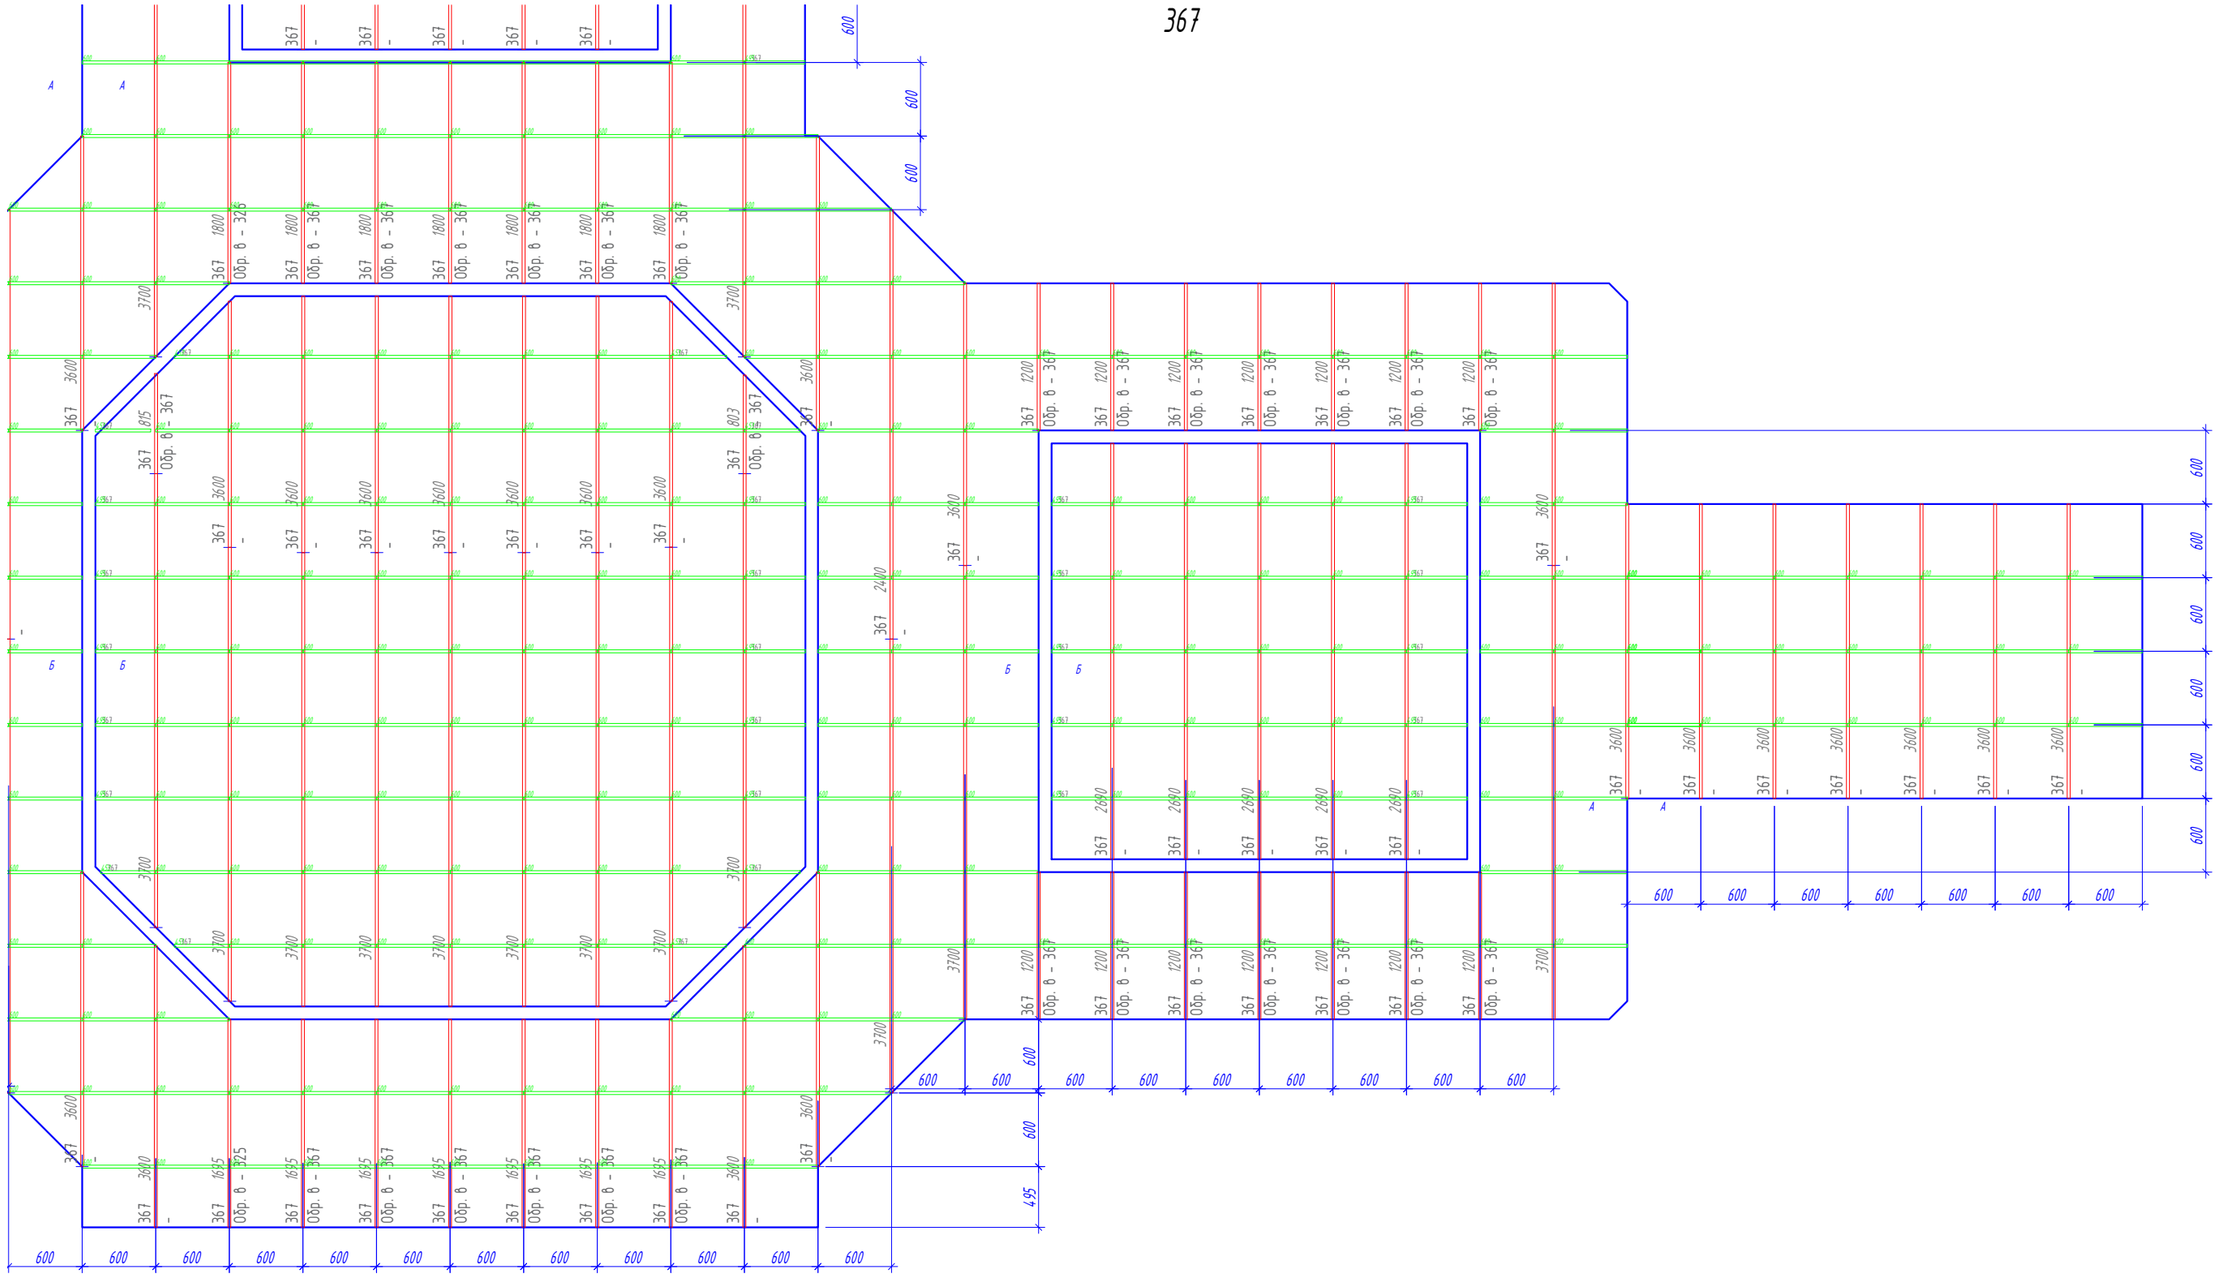

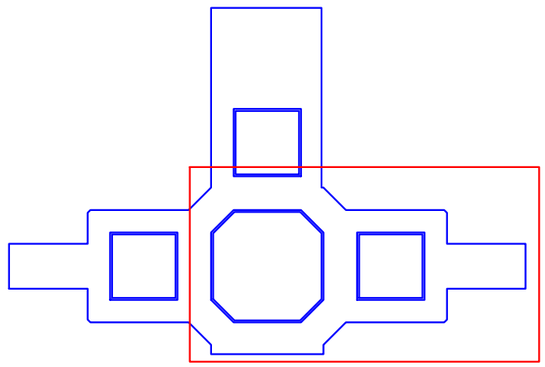

Условные обозначения:

- 230 – Подвес "Албес"
- Профиль PL 19x24
- Направляющая несущая 24x38 3700
- Направляющая поперечная 24x38 600
- Потолочная плита. (см приложение "Типы плит")
- 25.20 – Площадь плиты.
- 12.92 – Площадь подконструкции.
- Примыкание из ГКЛ
- № помещения 24x24 155 x 470 Рекомендация по применению обрезка, с учетом замка.

*Размер уточняется при монтаже.

Изм.	Кол. уч.	Лист	№ док.	Подп.	Дата
Разраб.		Ломсков В.Л.			
Пров.		Салахов А.Н.			

2024-22-08 АС

Капитальный ремонт здания РАН, расположенного по адресу: г. Москва, Ленинский проспект, д. 32А

Устройство потолочных конструкций

Стадия	Лист	Листов
Р	135	178

Раскладка потолочных панелей, схема монтажа несущей конструкции. 367-7

Rifinitura

Формат А3


Согласовано

Взам.инв.№


Подп. и дата

Инв.№подл.


370

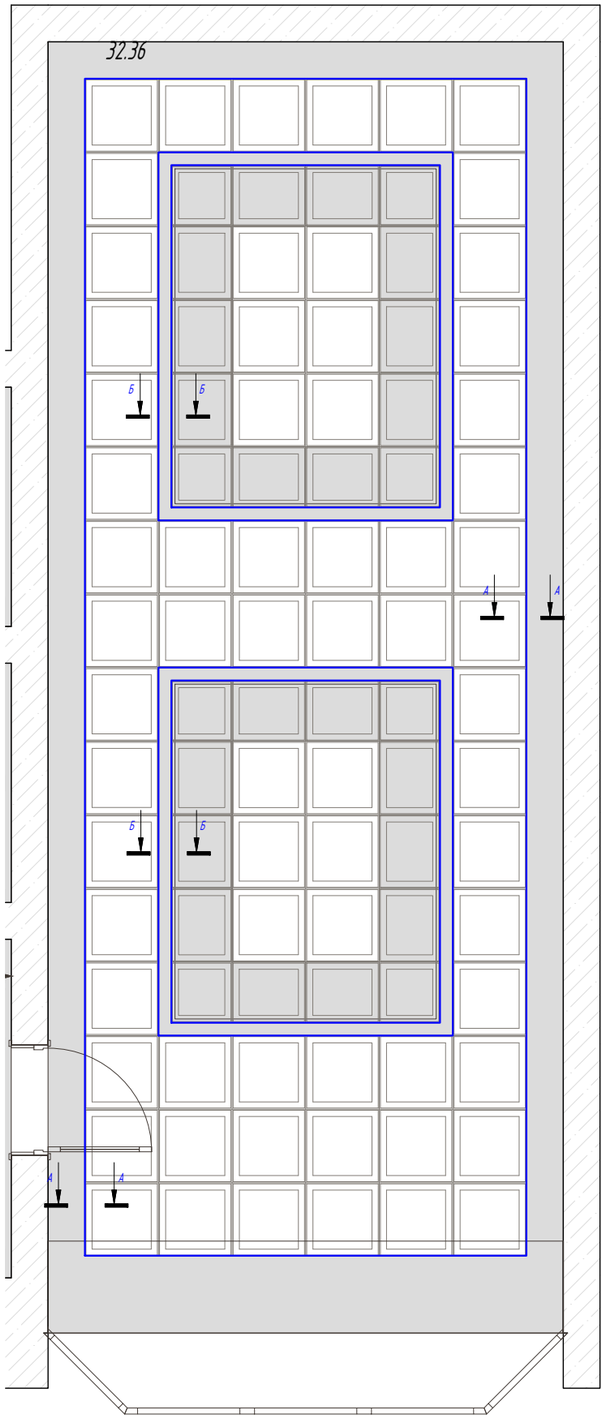

370

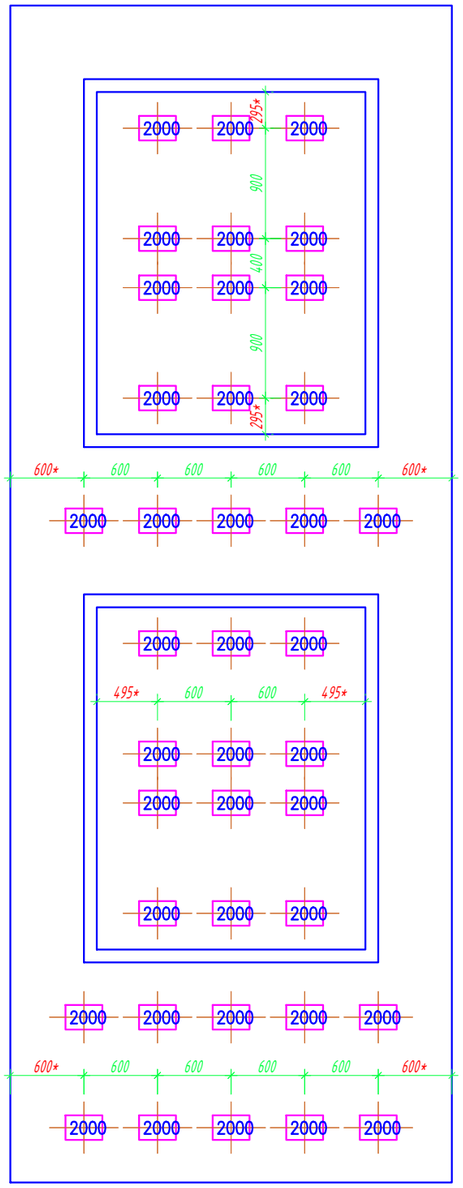

370

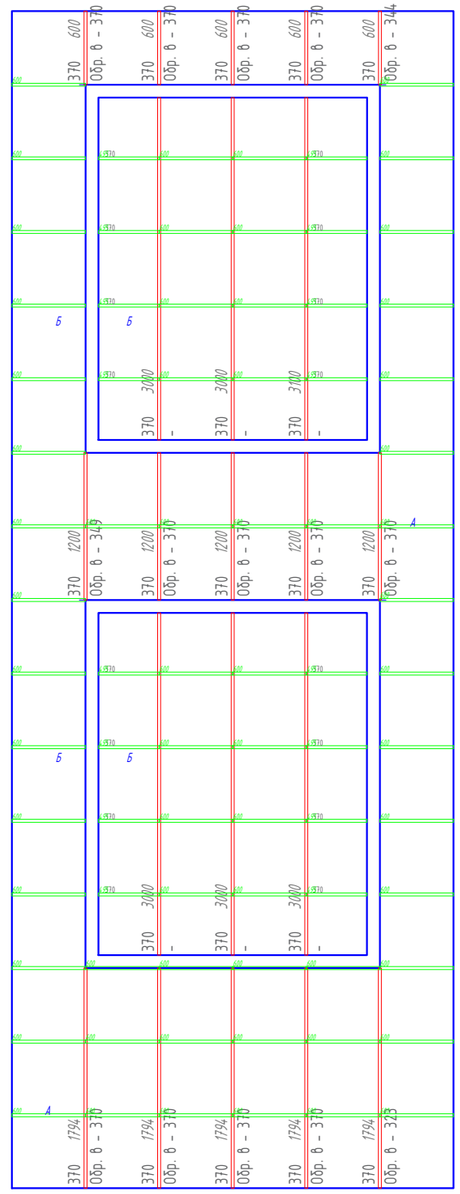

Условные обозначения:

- 230 – Подвес "Албес"
- Профиль PL 19x24
- Направляющая несущая 24x38 3700
- Направляющая поперечная 24x38 600
- Потолочная плита. (см приложение "Типы плит")
- 25.20 – Площадь плиты.
- 12.92 – Площадь подконструкции.
- Примыкание из ГКЛ

№ помещения — Рекомендация по применению обрезка, с учетом замка.

*Размер уточняется при монтаже.

Изм.	Кол. уч.	Лист	№ док.	Подп.	Дата
Разраб.		Ломсков В.Л.			
Пров.		Салахов А.Н.			

2024-22-08 АС

Капитальный ремонт здания РАН, расположенного по адресу: г. Москва, Ленинский проспект, д. 32А

Устройство потолочных конструкций

Стадия	Лист	Листов
Р	136	178

Раскладка потолочных панелей, схема монтажа несущей конструкции. 370

Rifinitura

Формат А3


Согласовано

Взам.инв.№


Подп. и дата

Инв.№подл.


417

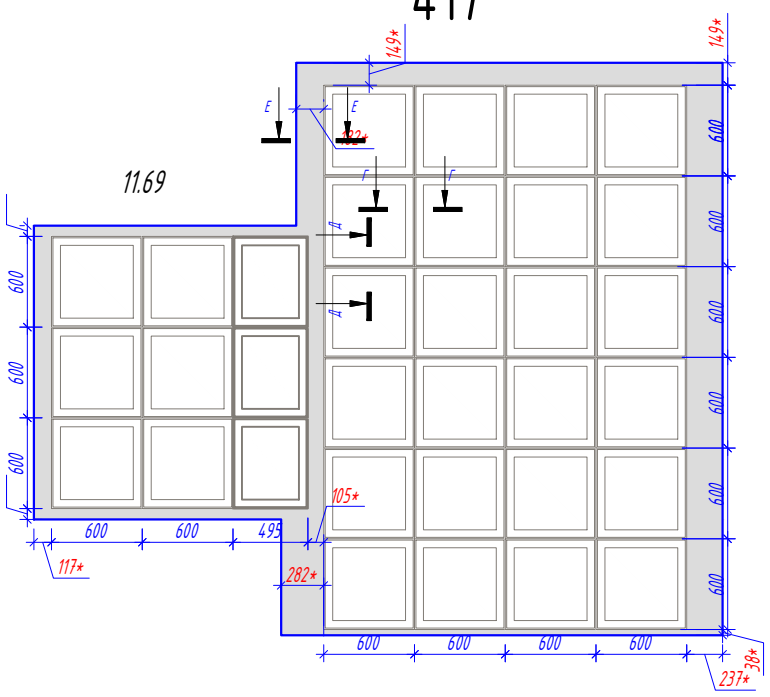


420

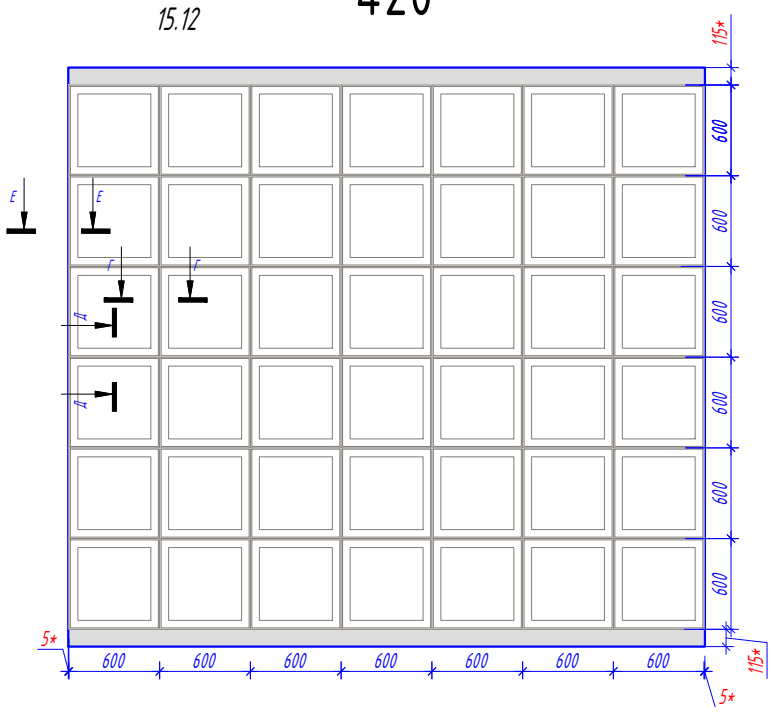


417

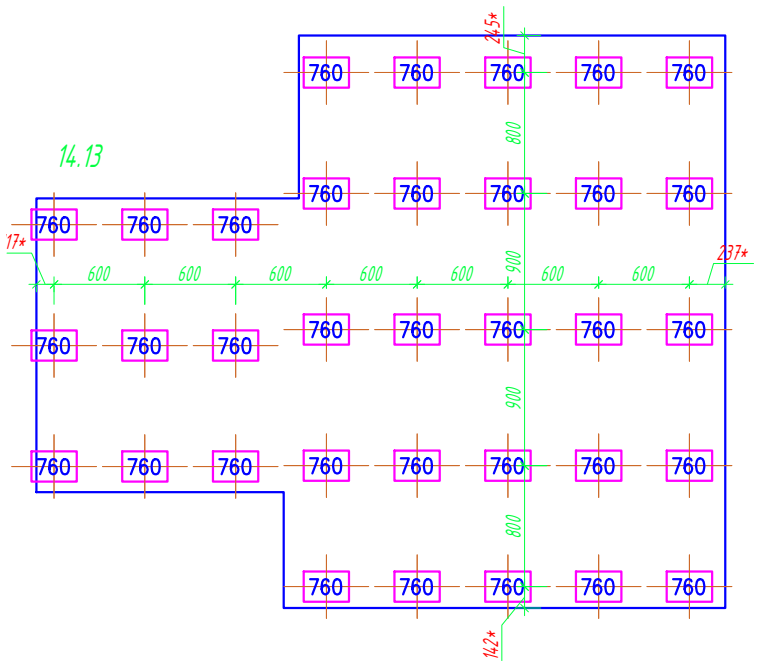


420

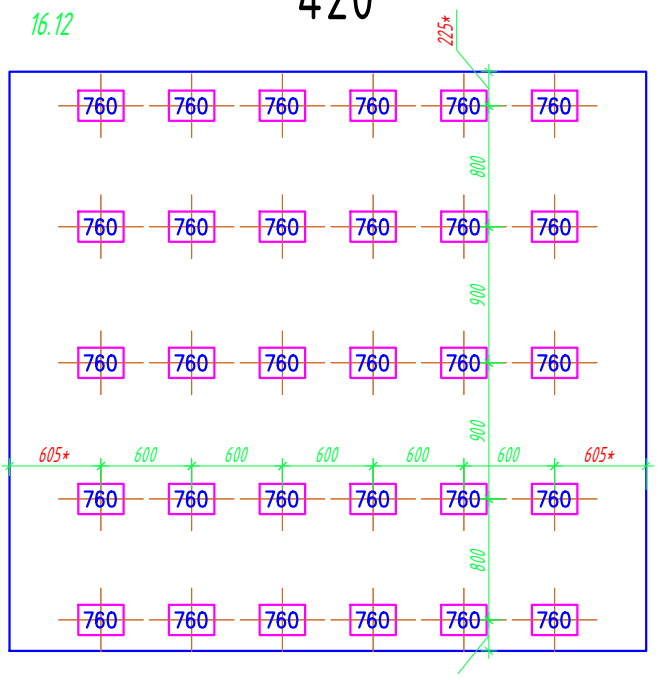

417

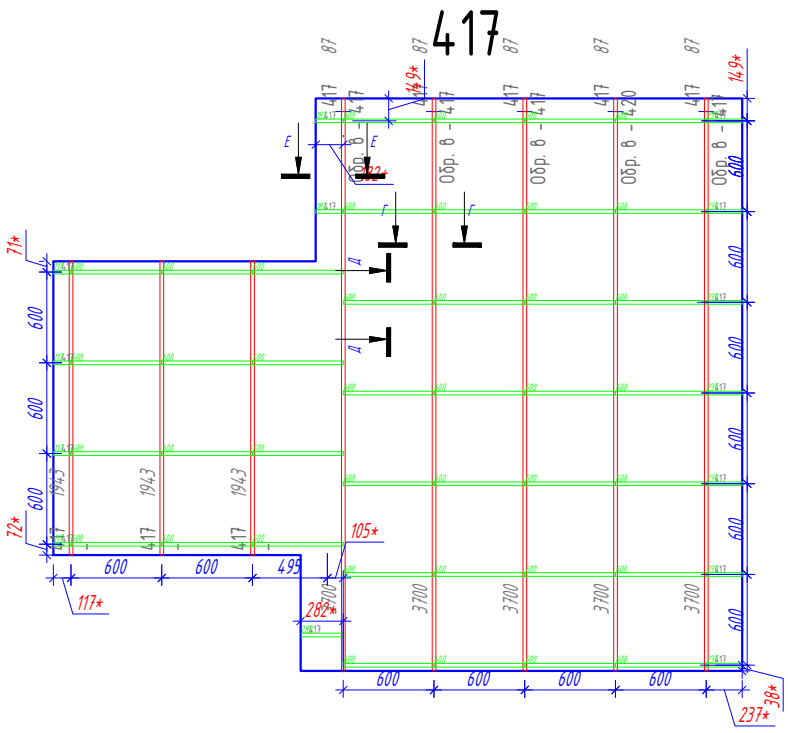

420

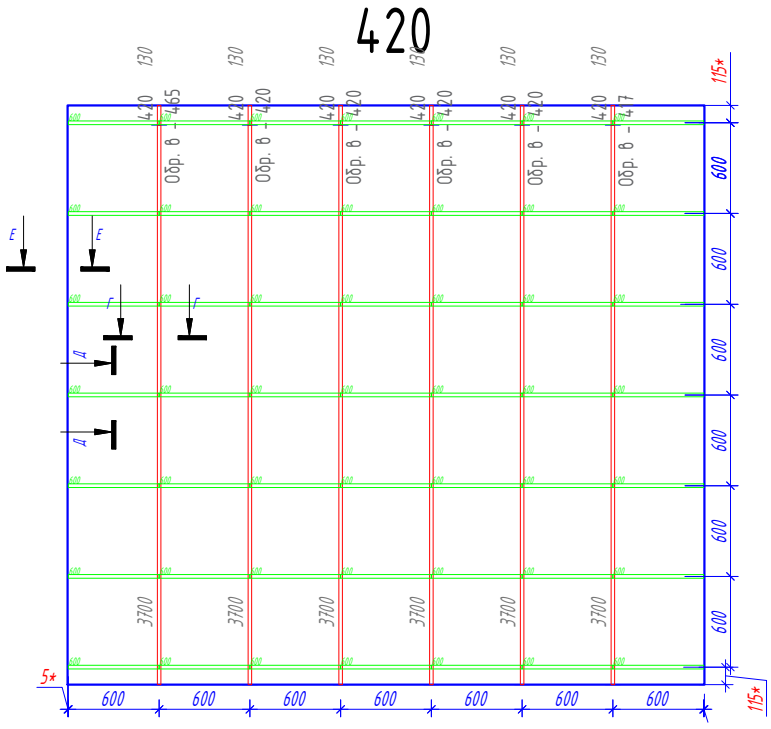

Условные обозначения:

- 230 – Подвес "Албес"
- Профиль PL 19x24
- Направляющая несущая 24x38 3700
- Направляющая поперечная 24x38 600
- Потолочная плита. (см приложение "Типы плит")
- 25.20 – Площадь плиты.
- 12.92 – Площадь подконструкции.
- Примыкание из ГКЛ
- № помещения 300.424 Обр. в 420 – Рекомендация по применению обрезка, с учетом замка.

*Размер уточняется при монтаже.

Изм.	Кол. уч.	Лист	№ док.	Подп.	Дата
Разраб.		Ломсков В.Л.			
Пров.		Салахов А.Н.			

2024-22-08 АС

Капитальный ремонт здания РАН, расположенного по адресу: г. Москва, Ленинский проспект, д. 32А

Устройство потолочных конструкций

Стадия	Лист	Листов
Р	137	178

Раскладка потолочных панелей, схема монтажа несущей конструкции. 417 420

Rifinitura

Формат А3


Согласовано

Взам.инв.№

Подп. и дата

Инв.№подл.

421

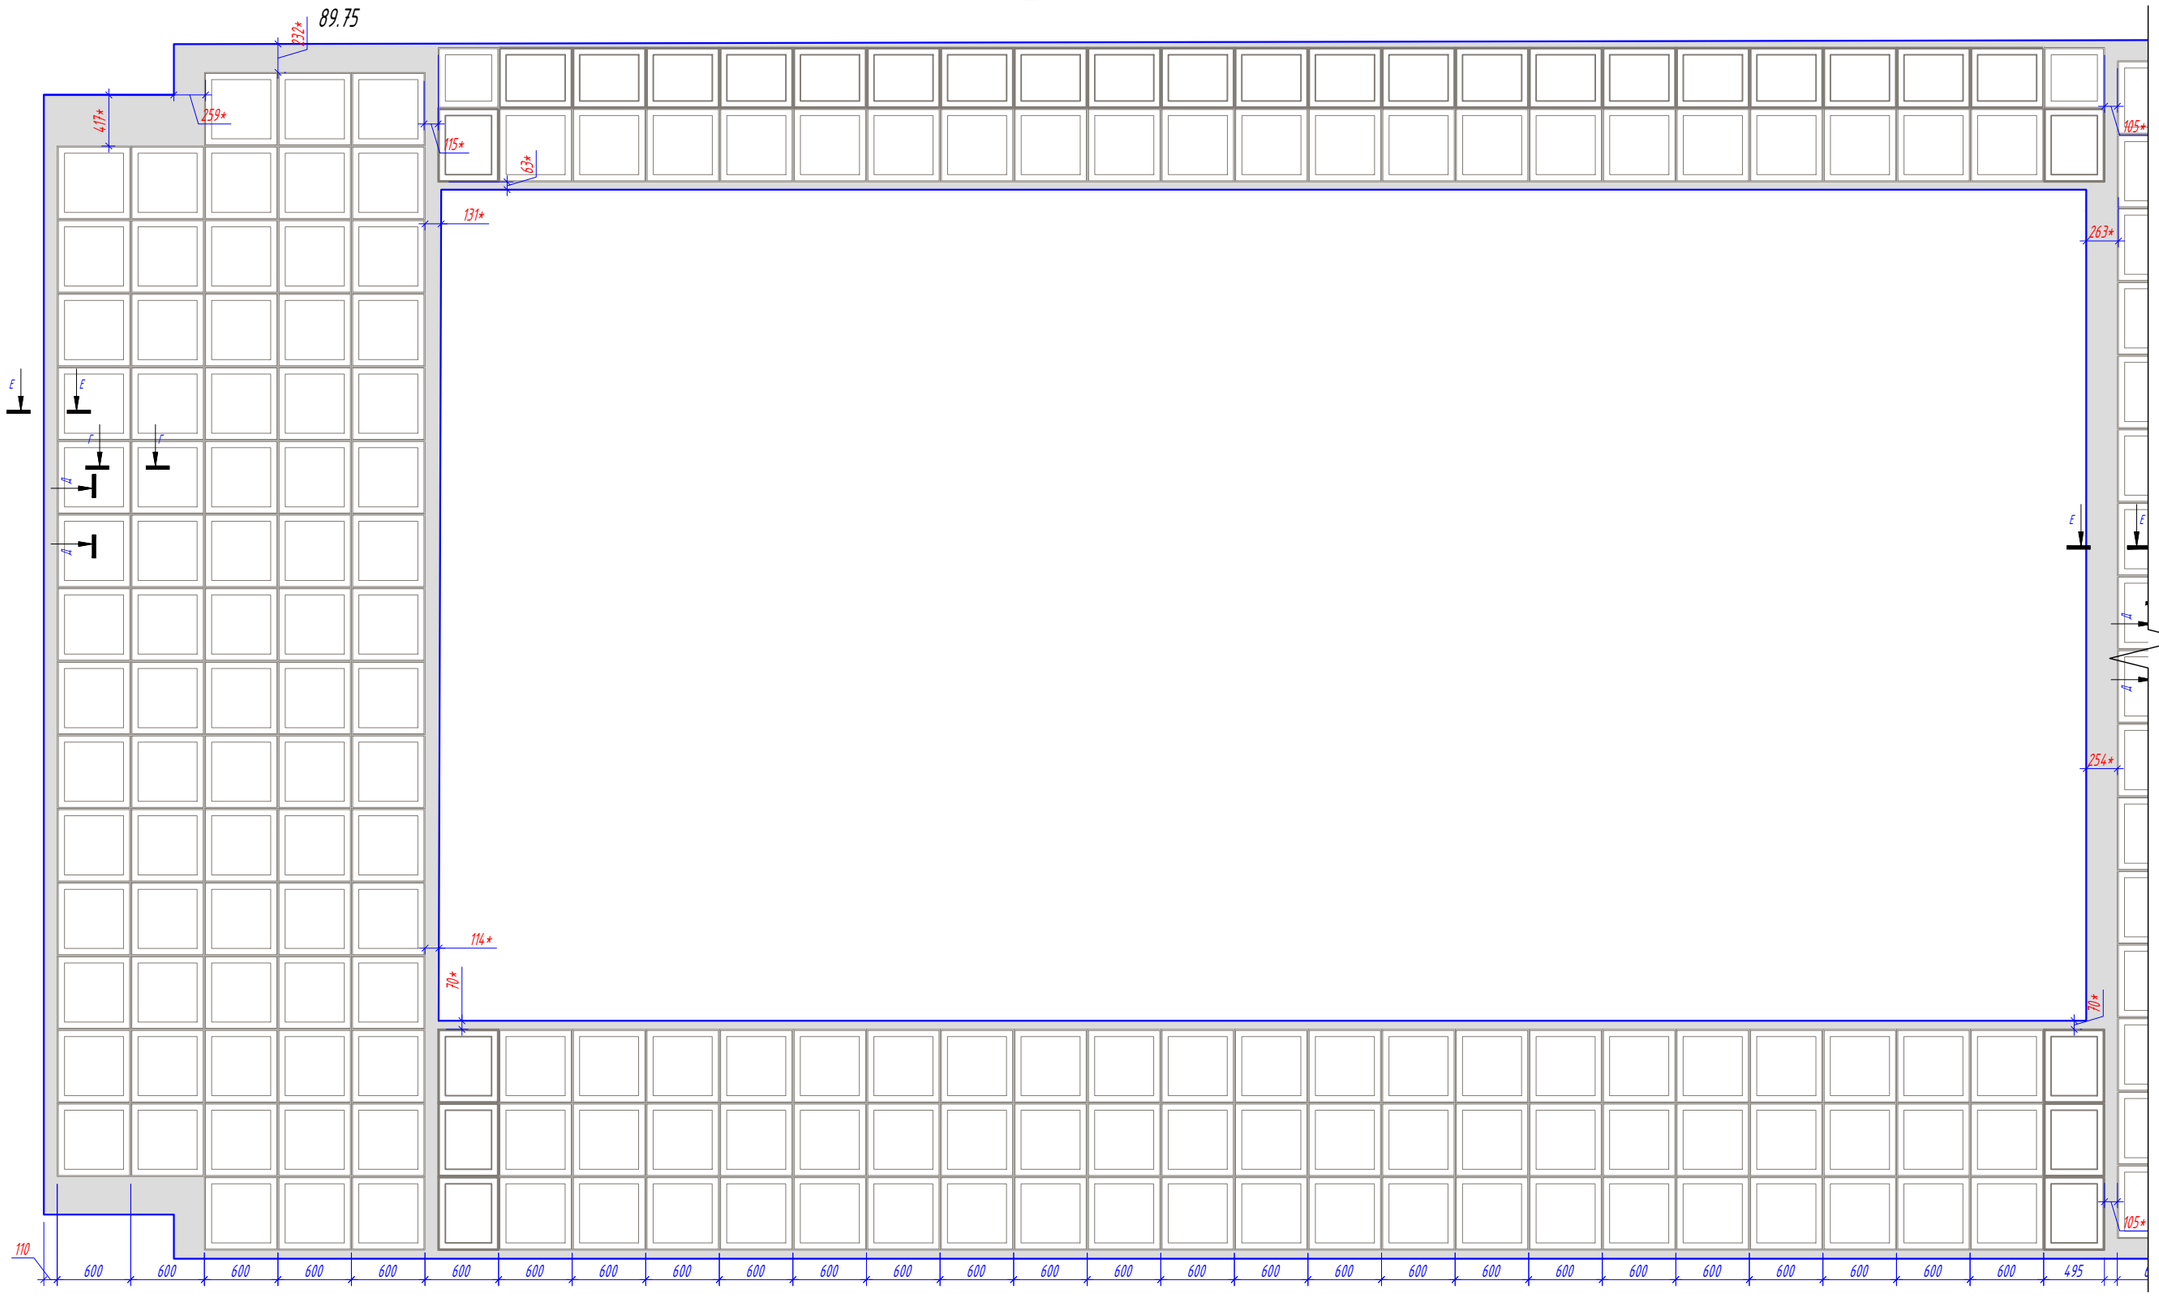

Условные обозначения:

230 - Подвес "Албес"

- Профиль PL 19x24

- Направляющая несущая 24x38 3700

- Направляющая поперечная 24x38 600

- Потолочная плита. (см приложение "Типы плит")

25.20 - Площадь плиты.

12.92 - Площадь подконструкции.

- Примыкание из ГКЛ

№ помещения — Рекомендация по применению обрезка, с учетом замка.

*Размер уточняется при монтаже.

Изм.	Кол. уч.	Лист	№ док.	Подп.	Дата
Разраб.		Ломсков В.Л.			
Пров.		Салахов А.Н.			

2024-22-08 АС

Капитальный ремонт здания РАН, расположенного по адресу: г. Москва, Ленинский проспект, д. 32А

Устройство потолочных конструкций

Стадия	Лист	Листов
Р	138	178

Раскладка потолочных панелей, схема монтажа несущей конструкции. 421-1

Rifinitura

Формат А3


Согласовано

Взам.инв.№

Подп. и дата

Инв.№подл.

421

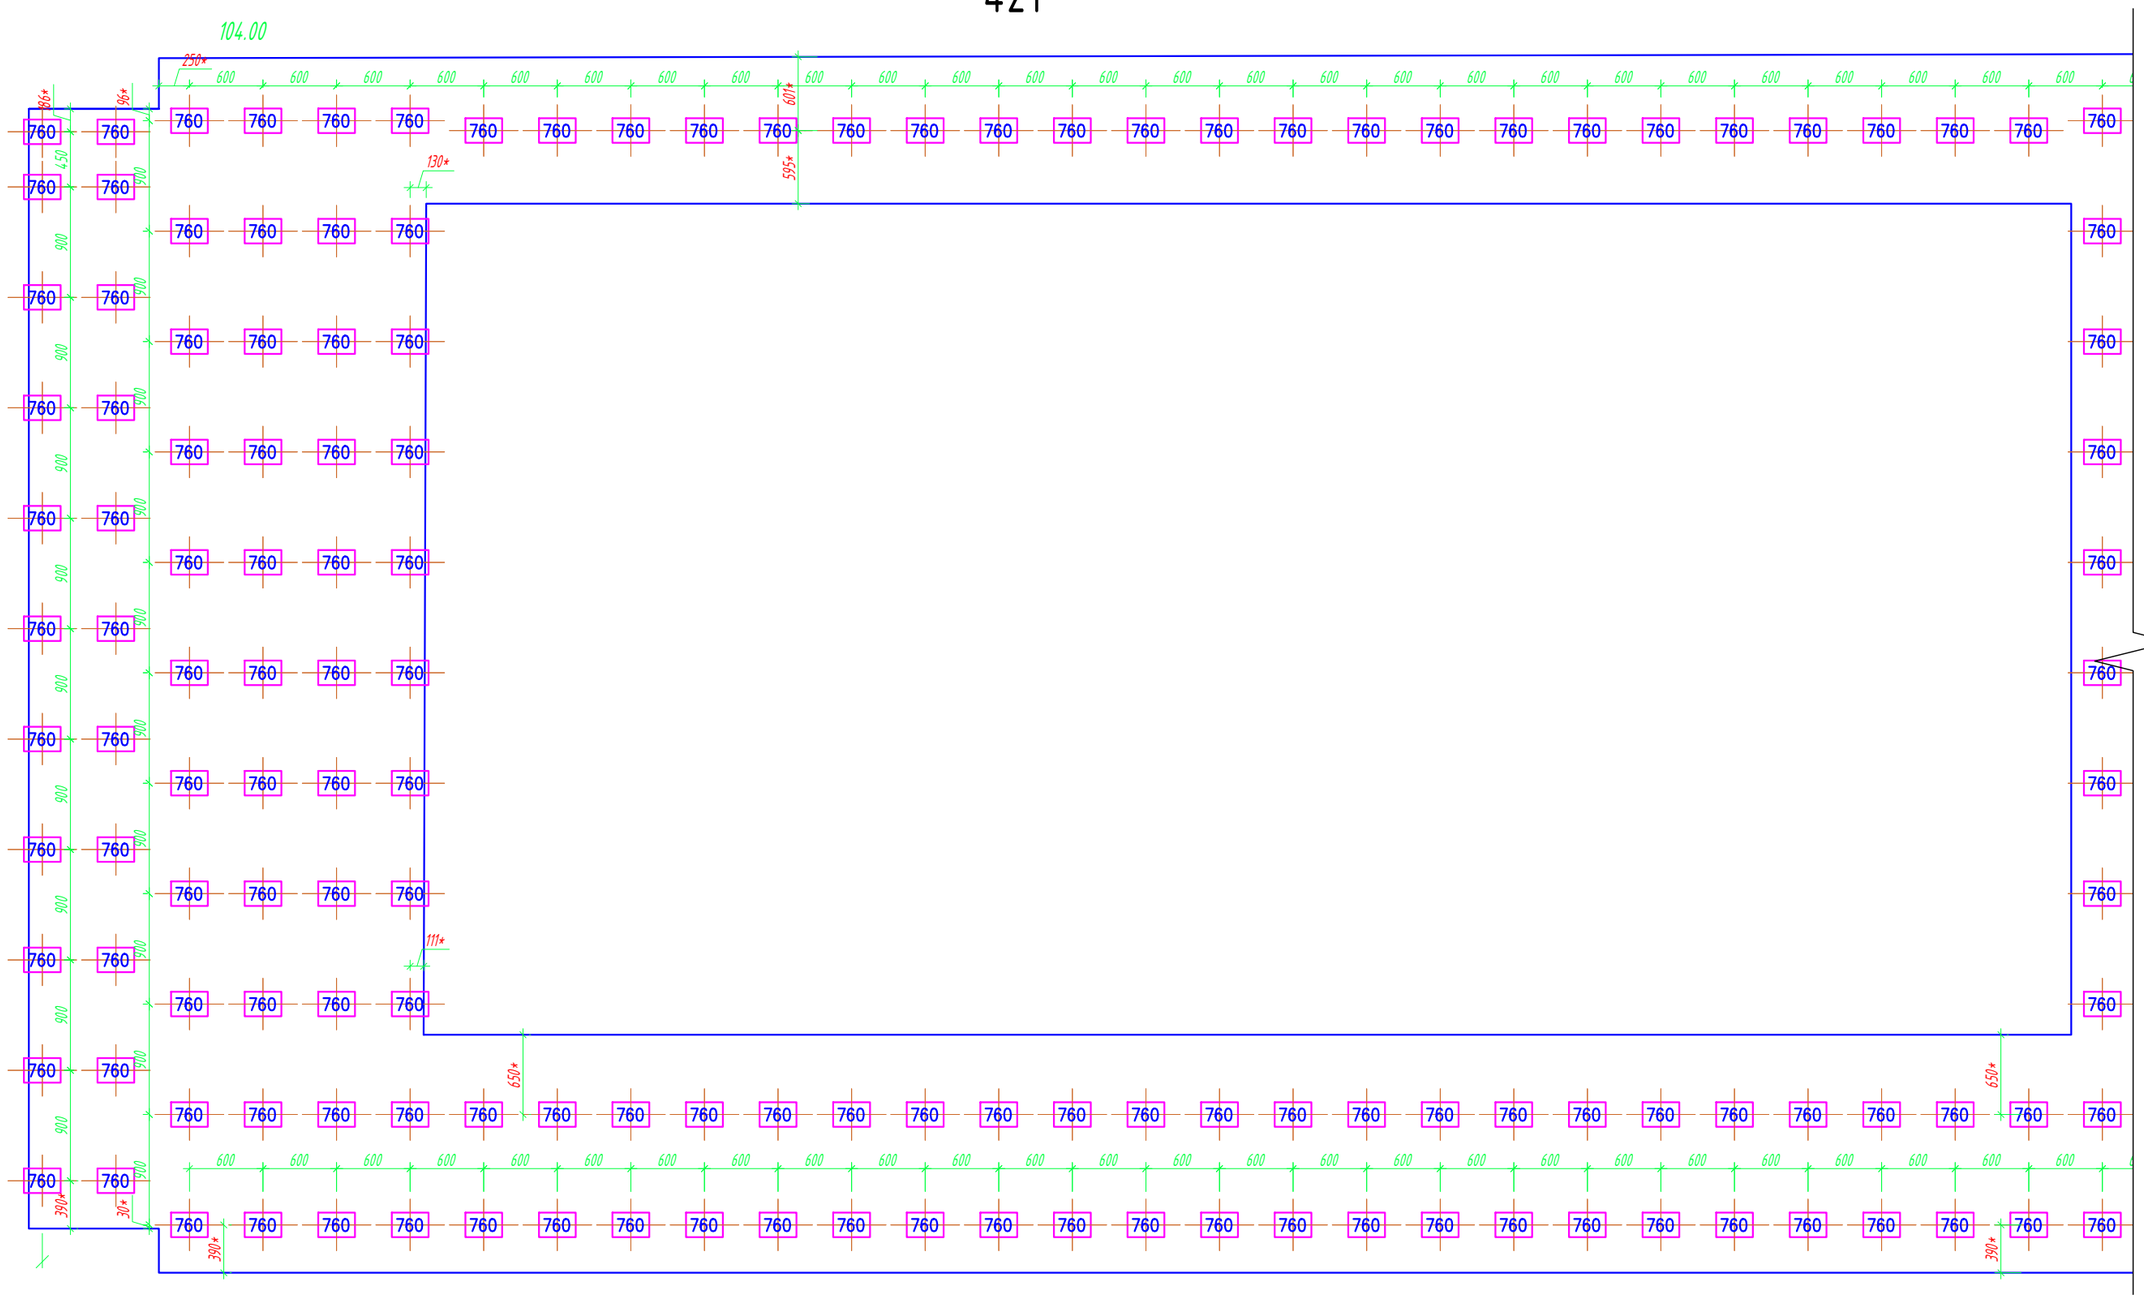

Условные обозначения:

- 230 – Подвес "Албес"
- Профиль PL 19x24
- Направляющая несущая 24x38 3700
- Направляющая поперечная 24x38 600
- Потолочная плита. (см приложение "Типы плит")
- 25.20 – Площадь плиты.
- 12.92 – Площадь подконструкции.
- Примыкание из ГКЛ

№ помещения — Рекомендация по применению обрезка, с учетом замка.

*Размер уточняется при монтаже.

Изм.	Кол. уч.	Лист	№ док.	Подп.	Дата
Разраб.		Ломсков В.Л.			
Пров.		Салахов А.Н.			

2024-22-08 АС

Капитальный ремонт здания РАН, расположенного по адресу: г. Москва, Ленинский проспект, д. 32А

Устройство потолочных конструкций

Стадия	Лист	Листов
Р	139	178

Раскладка потолочных панелей, схема монтажа несущей конструкции. 421-2

Rifinitura

Формат А3


Согласовано

Взам.инв.№

Подп. и дата

Инв.№подл.

421

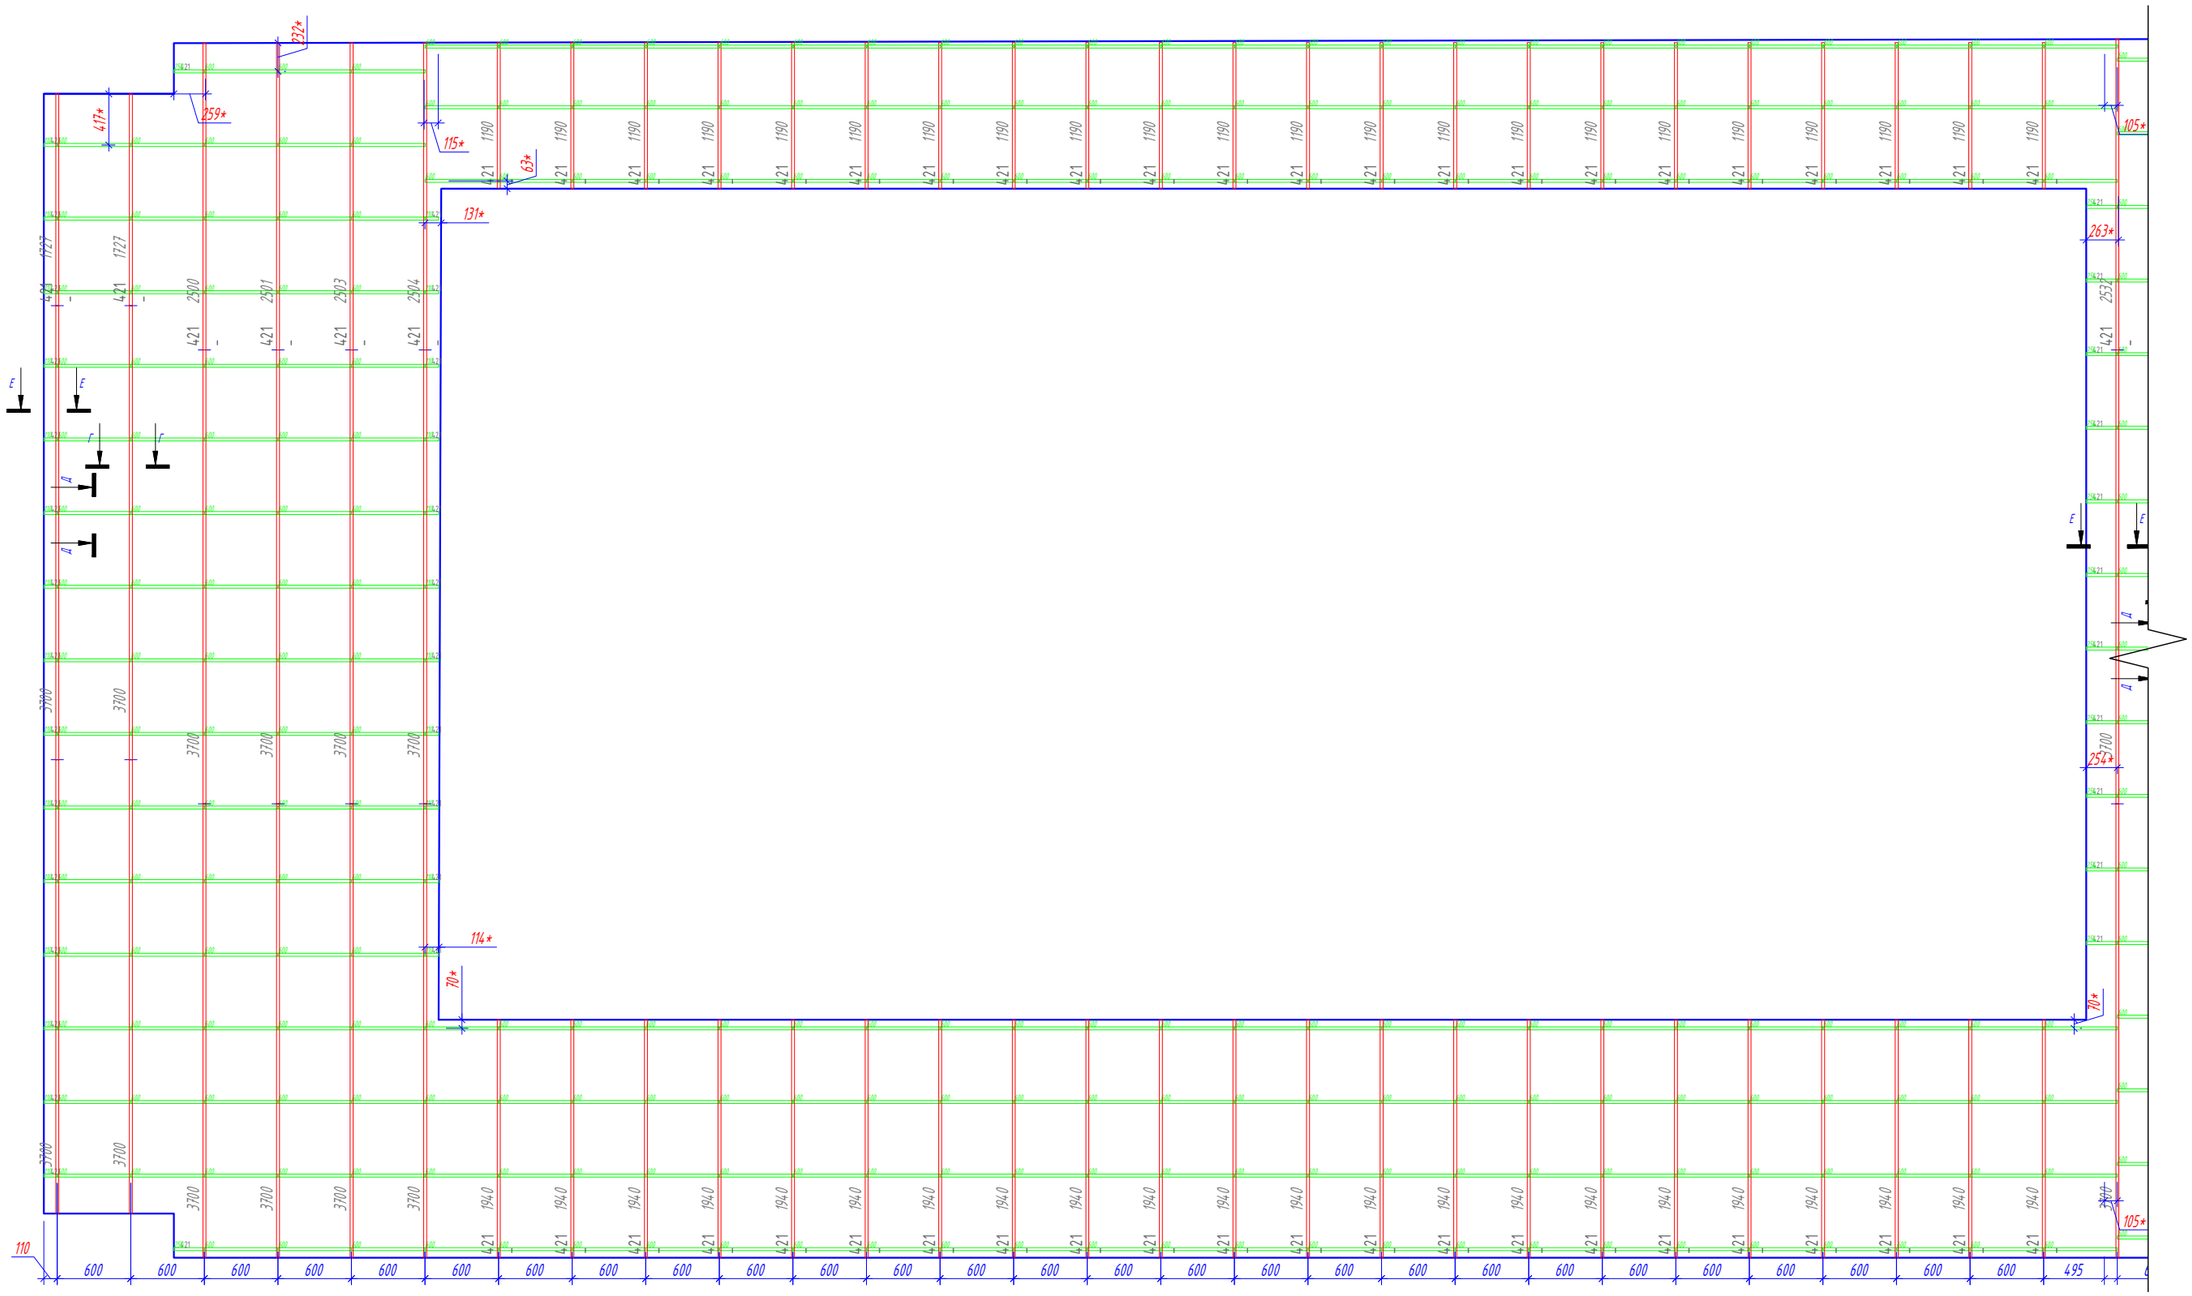

Согласовано

Взам.инв.№

Подп. и дата

Инв.№подл.

Условные обозначения:

230 - Подвес "Албес"

- Профиль PL 19x24

- Направляющая несущая 24x38 3700

- Направляющая поперечная 24x38 600

- Потолочная плита. (см. приложение "Типы плит")

25.20 - Площадь плиты.

12.92 - Площадь подконструкции.

- Примыкание из ГКЛ

№ помещения — Рекомендация по применению обрезка, с учетом замка.

*Размер уточняется при монтаже.

Изм.	Кол. уч.	Лист	№ док.	Подп.	Дата
Разраб.		Ломсков В.Л.			
Пров.		Салахов А.Н.			

2024-22-08 АС

Капитальный ремонт здания РАН, расположенного по адресу: г. Москва, Ленинский проспект, д. 32А

Устройство потолочных конструкций


Стадия	Лист	Листов
Р	140	178

Раскладка потолочных панелей, схема монтажа несущей конструкции. 421-3

Rifinitura

Формат А3

421

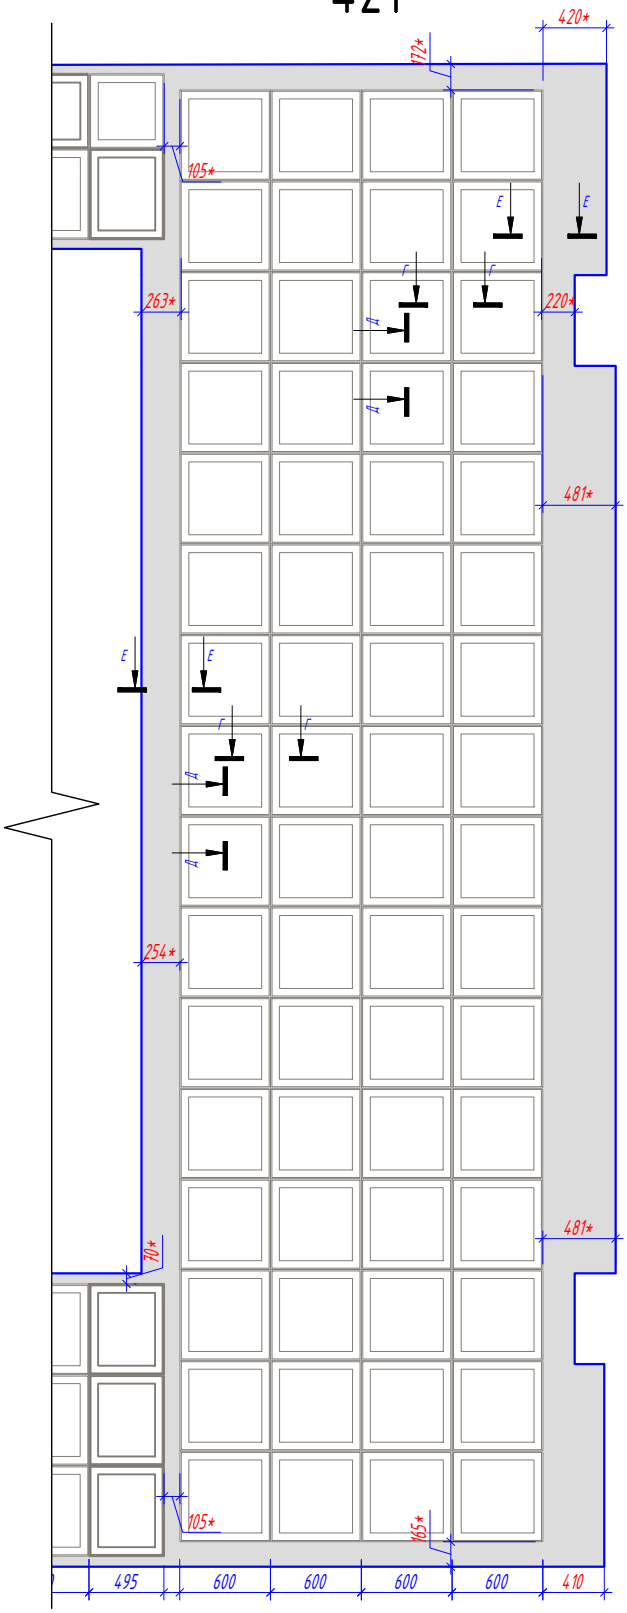

Условные обозначения:

230 – Подвес "Албес"

– Профиль PL 19х24

– Направляющая несущая 24х38 3700

– Направляющая поперечная 24х38 600

– Потолочная плита. (см приложение "Типы плит")

25.20 – Площадь плиты.

12.92 – Площадь подконструкции.

– Примыкание из ГКЛ

№ помещения

Рекомендация по применению обрезка, с учетом замка.

*Размер уточняется при монтаже.

Согласовано

Взам.инв.№

Подп. и дата

Инв.№подл.

Изм.	Кол. уч.	Лист	№ док.	Подп.	Дата
Разраб.		Ломсков В.Л.			
Пров.		Салахов А.Н.			

2024-22-08 АС

Капитальный ремонт здания РАН, расположенного по адресу: г. Москва, Ленинский проспект, д. 32А

Устройство потолочных конструкций


Стадия	Лист	Листов
Р	141	178

Раскладка потолочных панелей, схема монтажа несущей конструкции. 421-4

Rifinitura

Формат А4

421

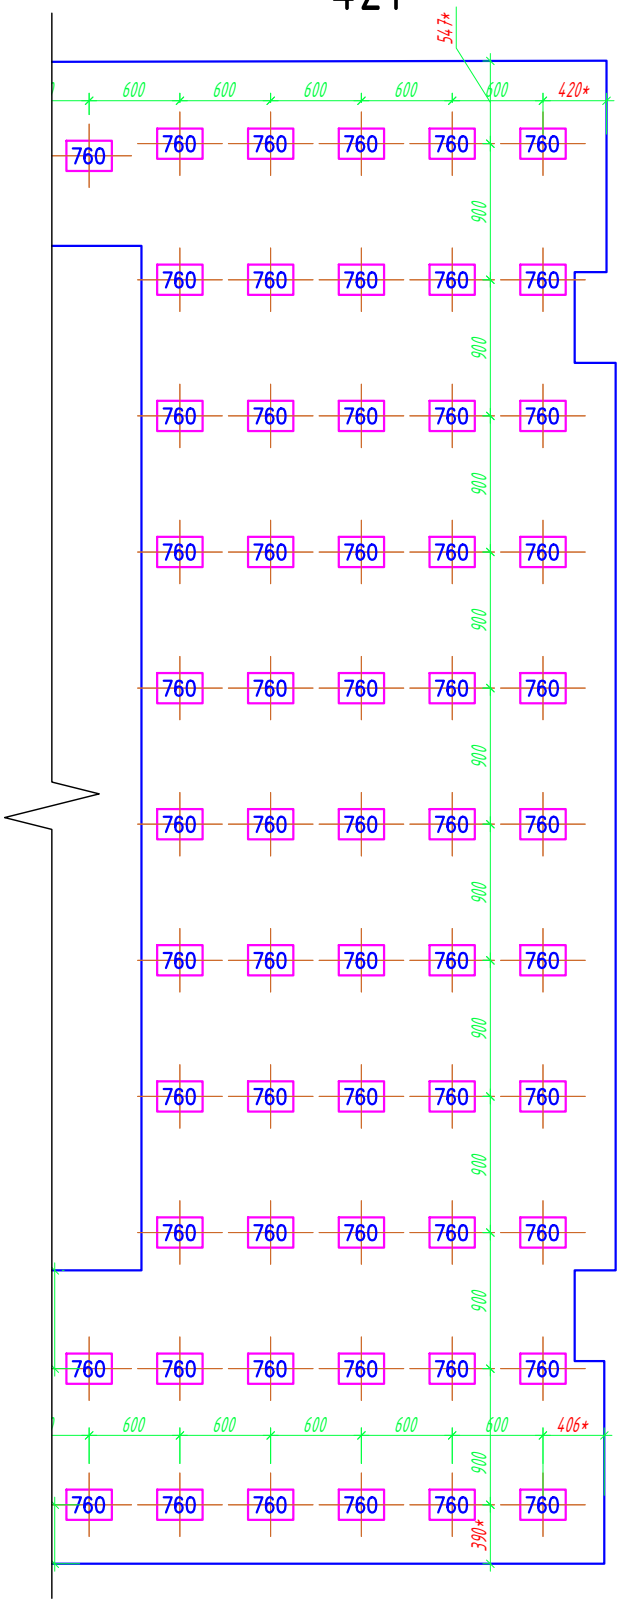

Условные обозначения:

230 – Подвес "Албес"

– Профиль PL 19х24

– Направляющая несущая 24х38 3700

– Направляющая поперечная 24х38 600

– Потолочная плита. (см приложение "Типы плит")

25.20 – Площадь плиты.

12.92 – Площадь подконструкции.

– Примыкание из ГКЛ

№ помещения

Рекомендация по применению обрезка, с учетом замка.

*Размер уточняется при монтаже.

Согласовано

Взам.инв.№

Подп. и дата

Инв.№подл.

Изм.	Кол. уч.	Лист	№ док.	Подп.	Дата
Разраб.		Ломсков В.Л.			
Пров.		Салахов А.Н.			

2024-22-08 АС

Капитальный ремонт здания РАН, расположенного по адресу: г. Москва, Ленинский проспект, д. 32А


Устройство потолочных конструкций

Стадия	Лист	Листов
Р	142	178

Раскладка потолочных панелей, схема монтажа несущей конструкции. 421-5

Rifinitura

Формат А4

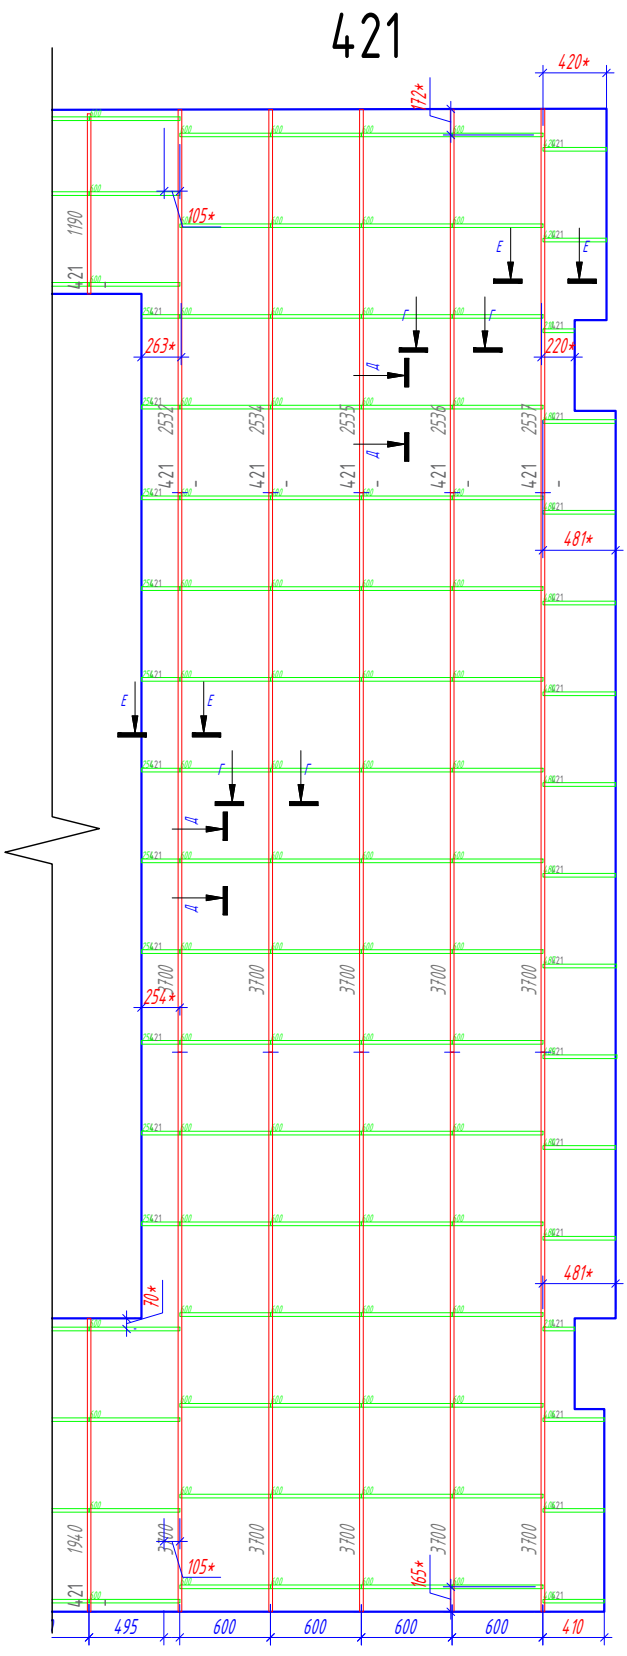

Условные обозначения:

230 – Подвес "Албес"

– Профиль PL 19х24

– Направляющая несущая 24х38 3700

– Направляющая поперечная 24х38 600

– Потолочная плита. (см приложение "Типы плит")

25.20 – Площадь плиты.

12.92 – Площадь подконструкции.

– Примыкание из ГКЛ

№ помещения

Рекомендация по применению обрезка, с учетом замка.

*Размер уточняется при монтаже.

Согласовано

Взам.инв.№

Подп. и дата

Инв.№подл.

Изм.	Кол. уч.	Лист	№ док.	Подп.	Дата
Разраб.		Ломсков В.Л.			
Пров.		Салахов А.Н.			

2024-22-08 АС

Капитальный ремонт здания РАН, расположенного по адресу: г. Москва, Ленинский проспект, д. 32А

Устройство потолочных конструкций


Стадия	Лист	Листов
Р	143	178

Раскладка потолочных панелей, схема монтажа несущей конструкции. 421-6


Rifinitura

Формат А4


422

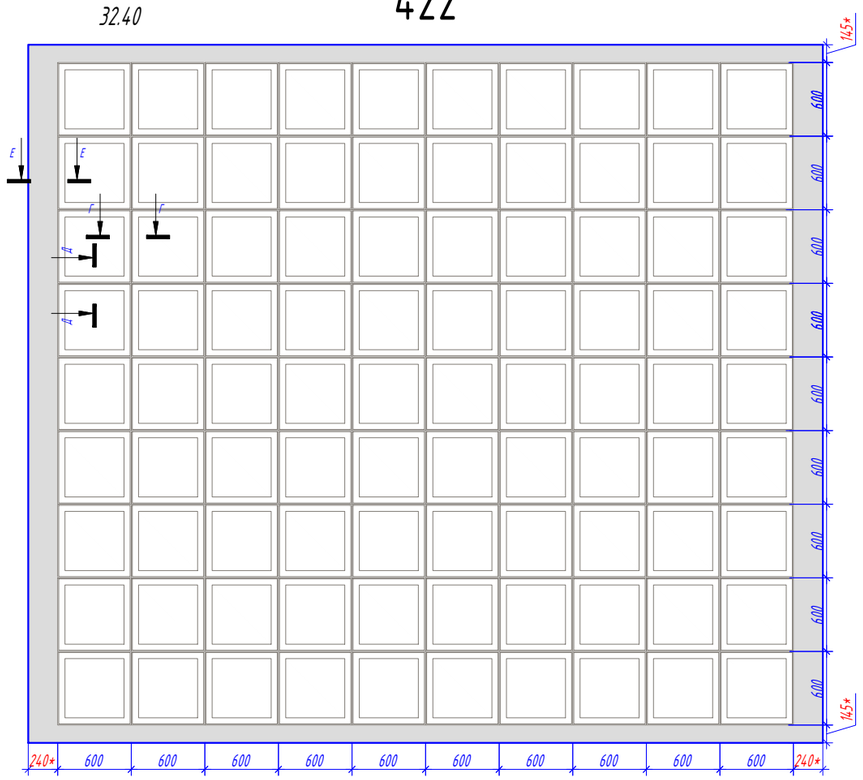

422

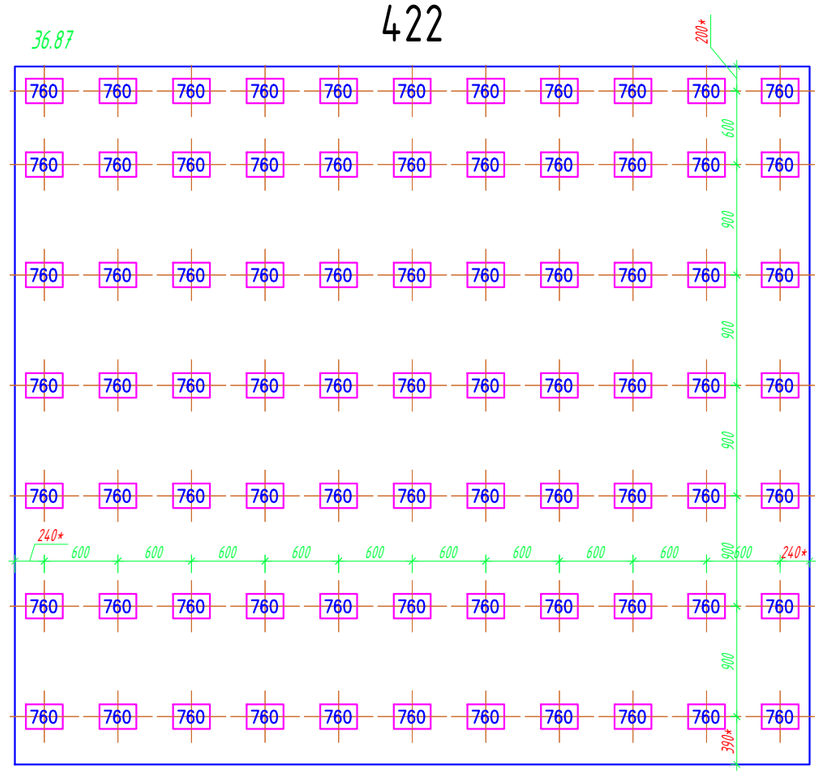

422

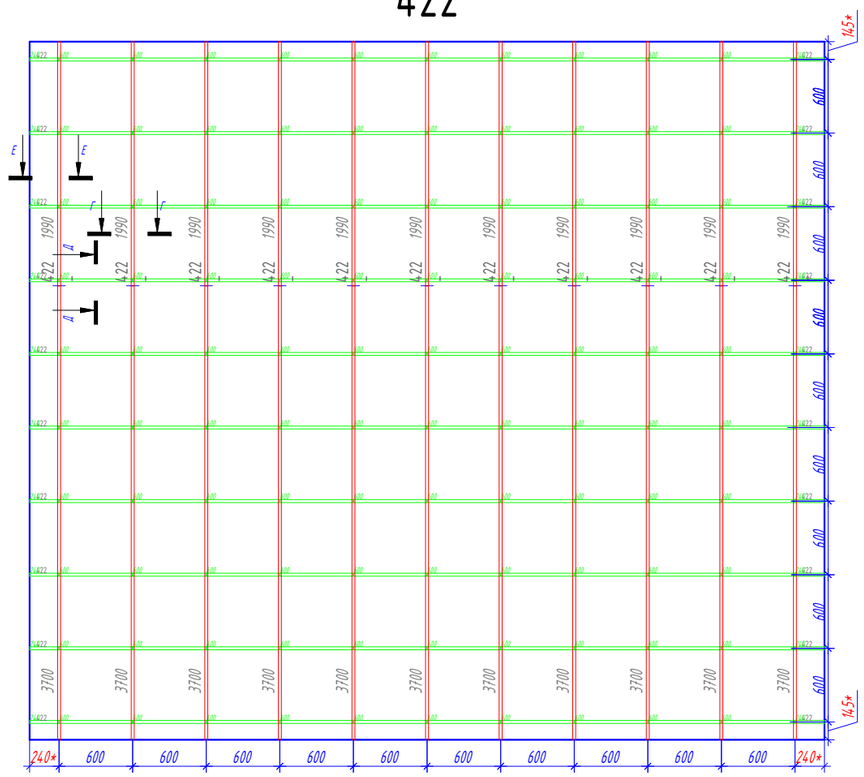

Условные обозначения:

- 230 – Подвес "Албес"
- Профиль PL 19x24
- Направляющая несущая 24x38 3700
- Направляющая поперечная 24x38 600
- Потолочная плита. (см приложение "Типы плит")
- 25.20 – Площадь плиты.
- 12.92 – Площадь подконструкции.
- Примыкание из ГКЛ

№ помещения — Рекомендация по применению обрезка, с учетом замка.

*Размер уточняется при монтаже.

Изм.	Кол. уч.	Лист	№ док.	Подп.	Дата
Разраб.		Ломсков В.Л.			
Пров.		Салахов А.Н.			

2024-22-08 АС

Капитальный ремонт здания РАН, расположенного по адресу: г. Москва, Ленинский проспект, д. 32А

Устройство потолочных конструкций

Стадия	Лист	Листов
Р	144	178

Раскладка потолочных панелей, схема монтажа несущей конструкции. 422

Rifinitura

Формат А3


Согласовано

Взам.инв.№


Подп. и дата

Инв.№подл.


423

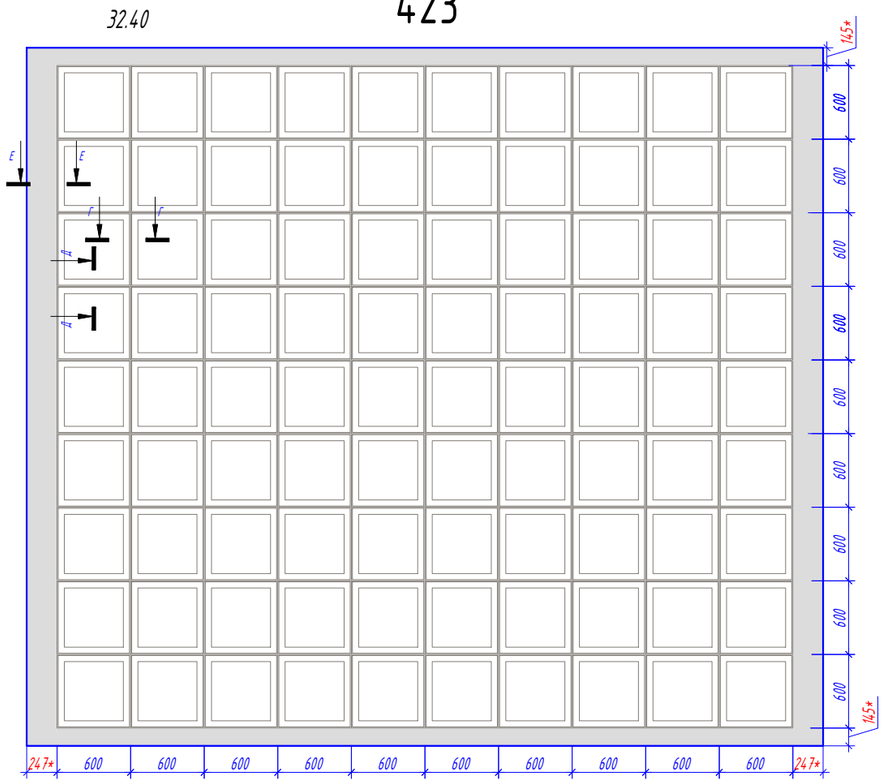

423

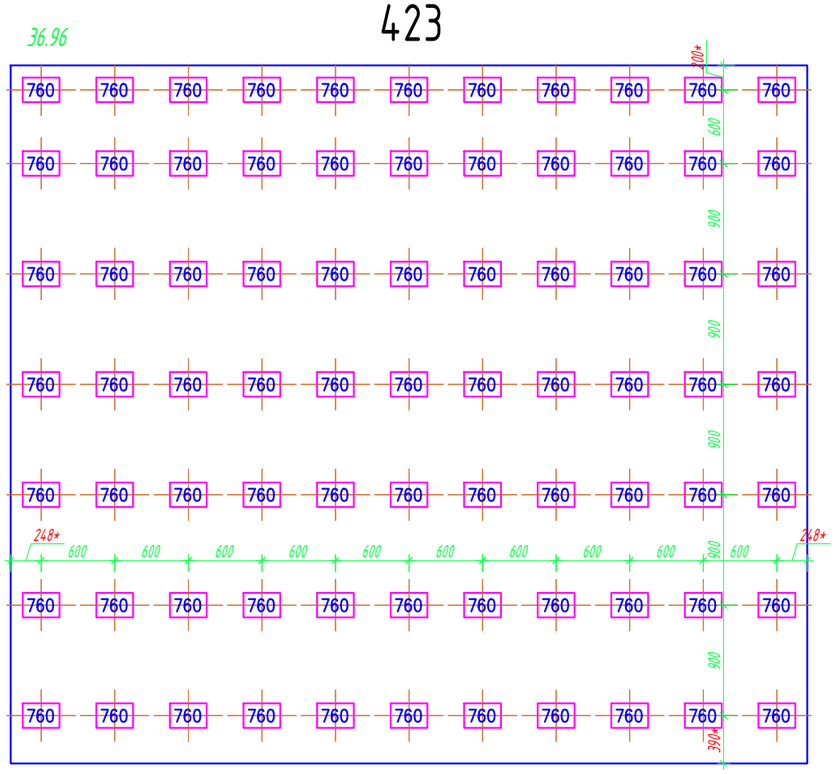

423

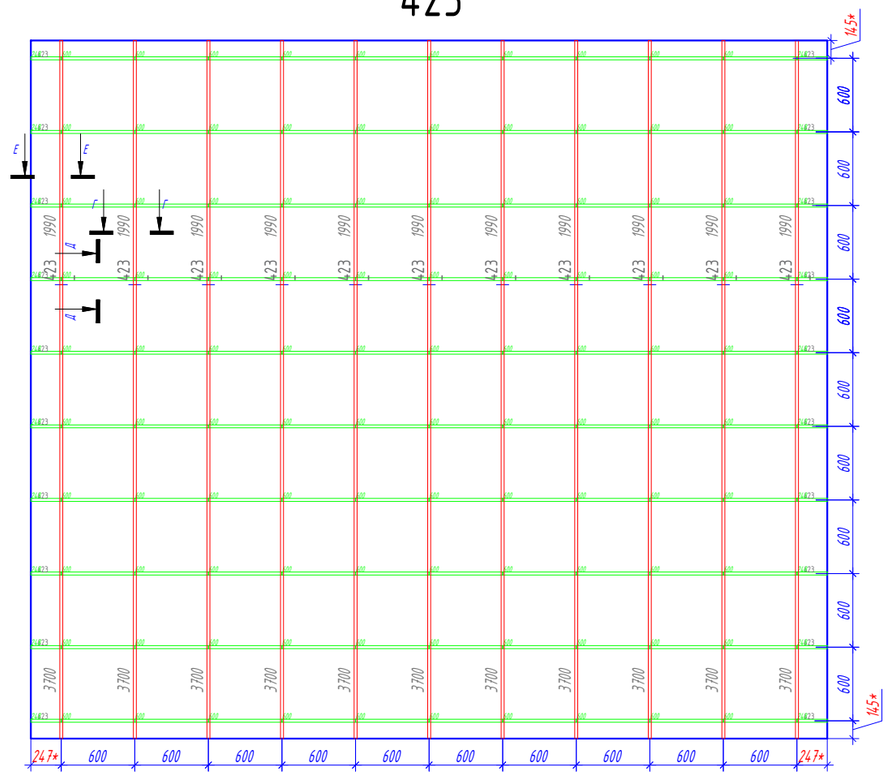

Условные обозначения:

- 230 – Подвес "Албес"
- Профиль PL 19x24
- Направляющая несущая 24x38 3700
- Направляющая поперечная 24x38 600
- Потолочная плита. (см приложение "Типы плит")
- 25.20 – Площадь плиты.
- 12.92 – Площадь подконструкции.
- Примыкание из ГКЛ

№ помещения — Рекомендация по применению обрезка, с учетом замка.

*Размер уточняется при монтаже.

Изм.	Кол. уч.	Лист	№ док.	Подп.	Дата
Разраб.		Ломсков В.Л.			
Пров.		Салахов А.Н.			

2024-22-08 АС

Капитальный ремонт здания РАН, расположенного по адресу: г. Москва, Ленинский проспект, д. 32А

Устройство потолочных конструкций

Стадия	Лист	Листов
Р	145	178

Раскладка потолочных панелей, схема монтажа несущей конструкции. 423

Rifinitura

Согласовано

Взам.инв.№


Подп. и дата

Инв.№подл.

Формат А3


424

25.20

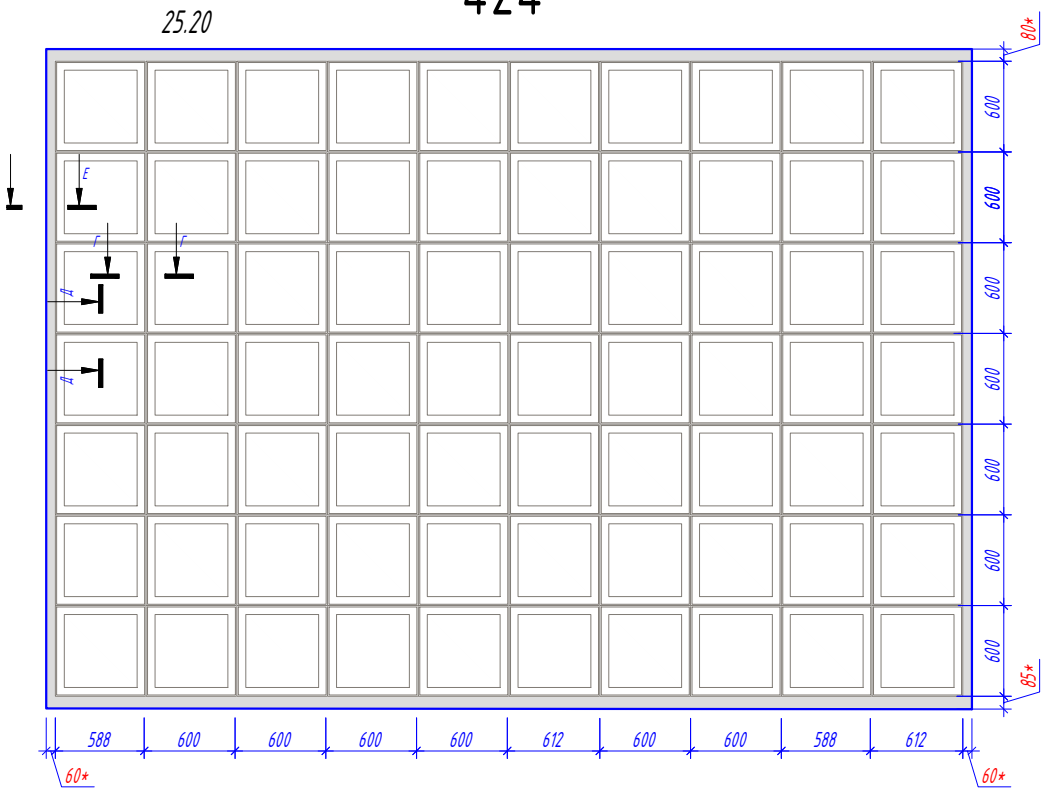


425

10.08

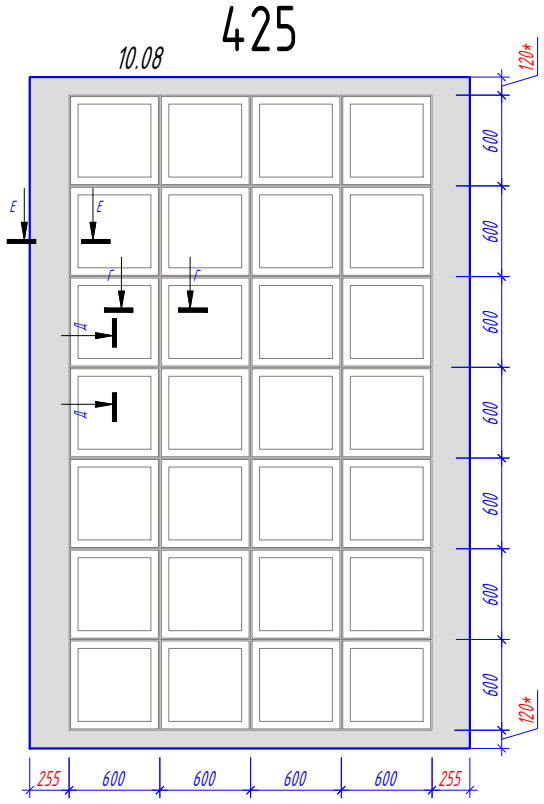


424

26.70

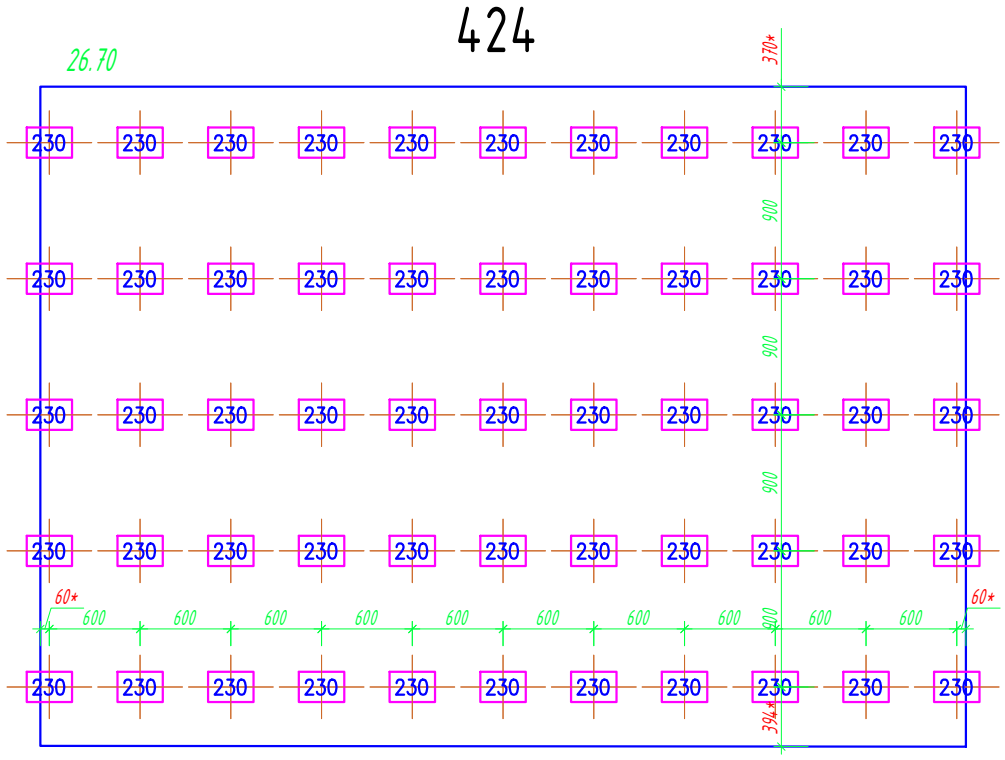


425


12.92

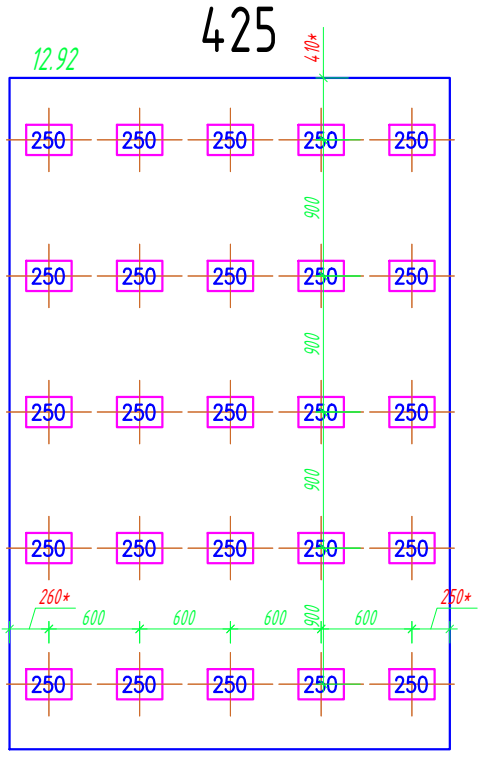

424

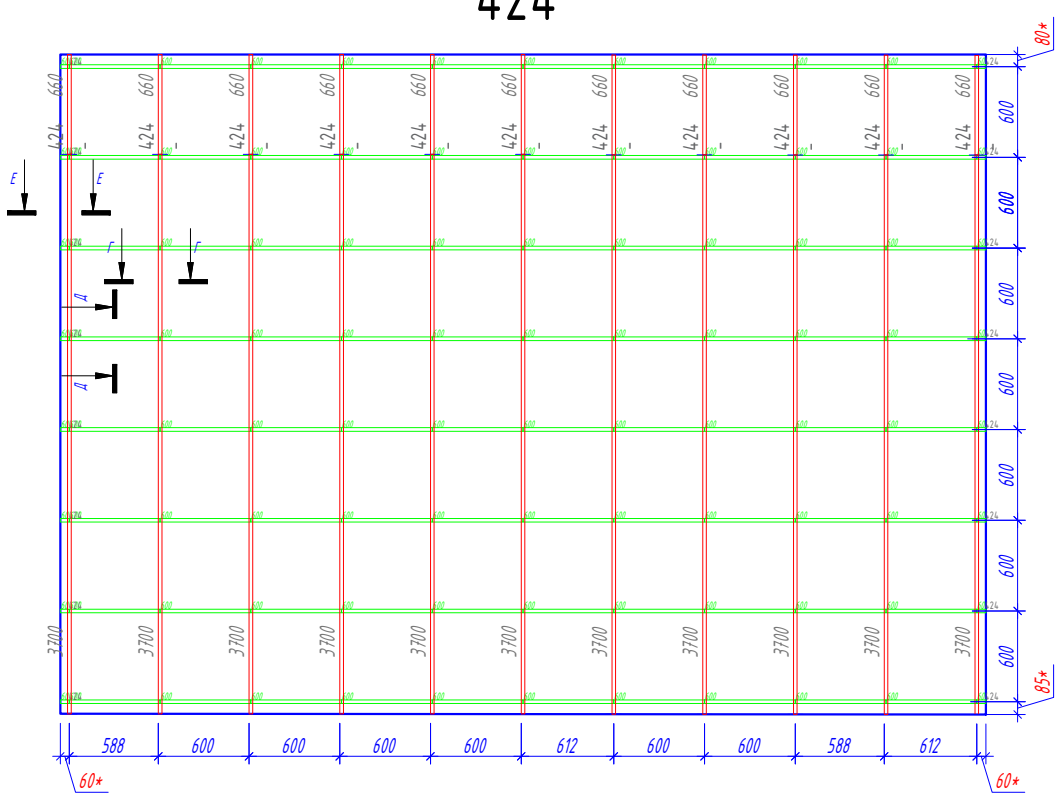

425

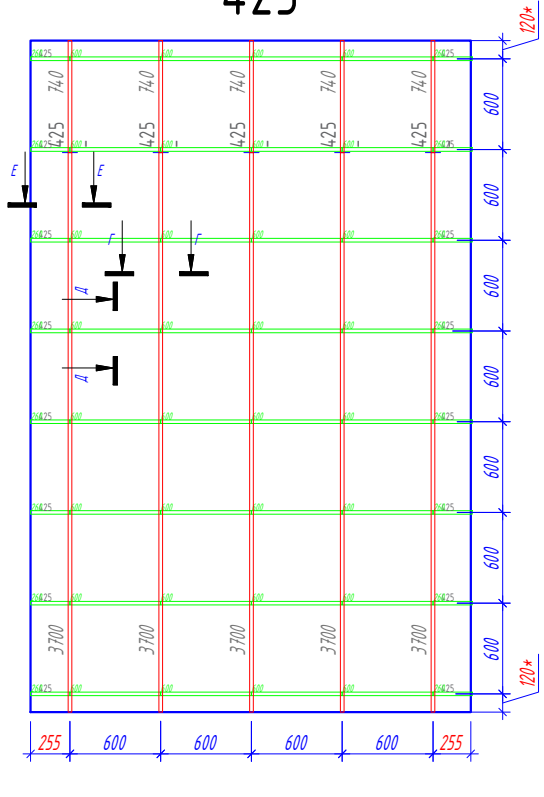

Согласовано

Взам.инв.№

Подп. и дата

Инв.№подл.

Условные обозначения:

- 230 – Подвес "Албес"
- Профиль PL 19x24
- Направляющая несущая 24x38 3700
- Направляющая поперечная 24x38 600
- Потолочная плита. (см приложение "Типы плит")
- 25.20 – Площадь плиты.
- 12.92 – Площадь подконструкции.
- Примыкание из ГКЛ

№ помещения — Рекомендация по применению обрезка, с учетом замка.

*Размер уточняется при монтаже.

Изм.	Кол. уч.	Лист	№ док.	Подп.	Дата
Разраб.		Ломсков В.Л.			
Пров.		Салахов А.Н.			

2024-22-08 АС

Капитальный ремонт здания РАН, расположенного по адресу: г. Москва, Ленинский проспект, д. 32А

Устройство потолочных конструкций


Стадия	Лист	Листов
Р	146	178

Раскладка потолочных панелей, схема монтажа несущей конструкции. 424 425


Rifinitura

Формат А3


426

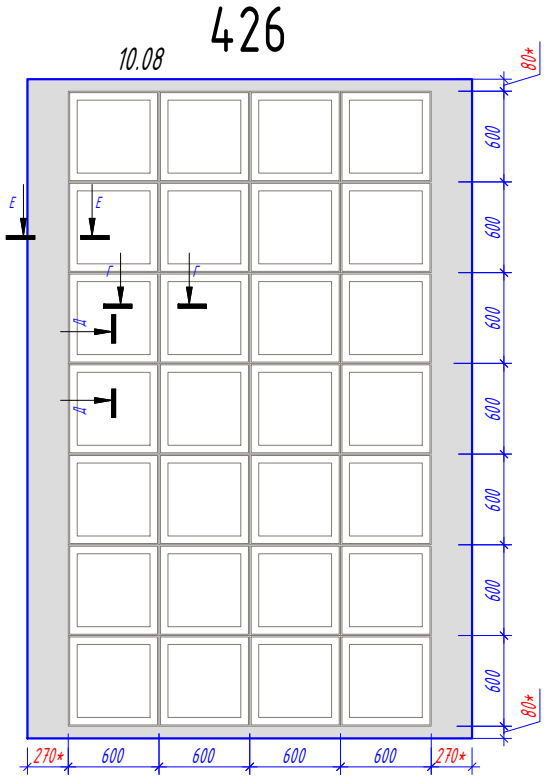


427

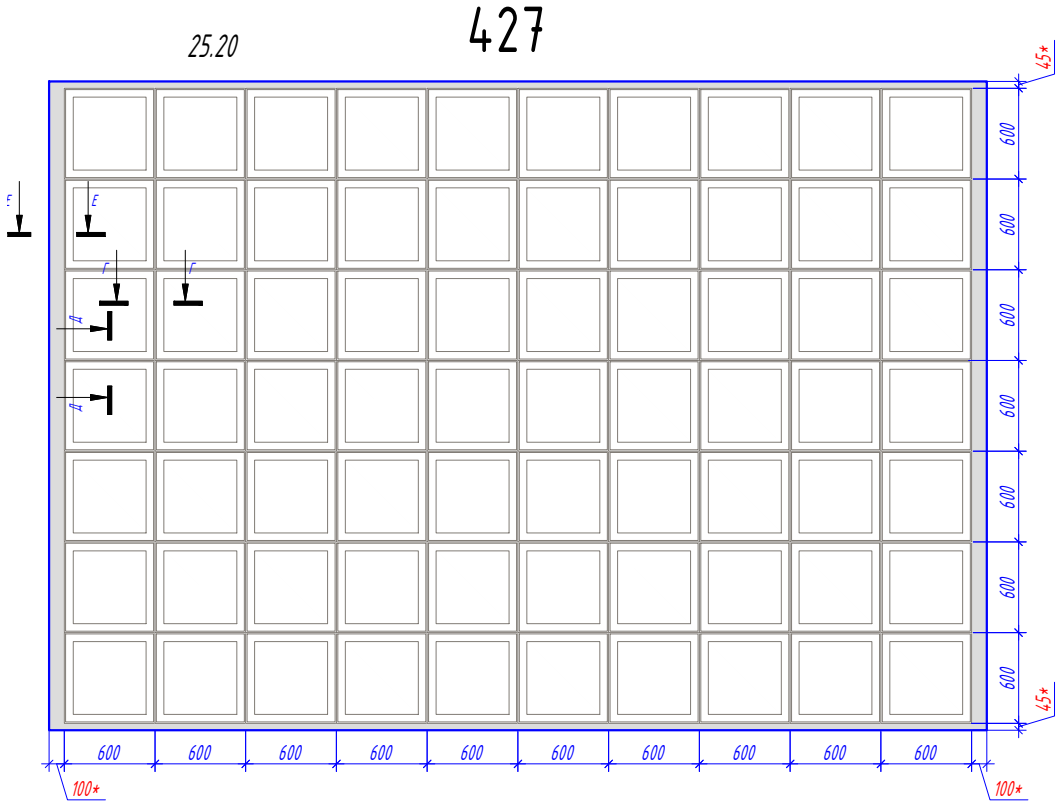


426

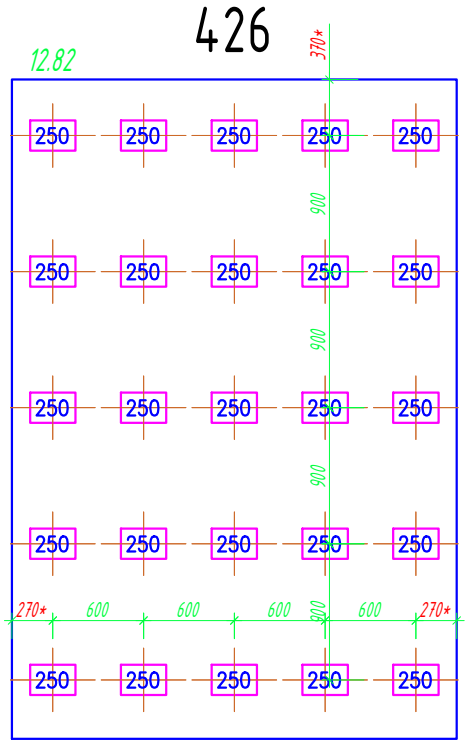


427

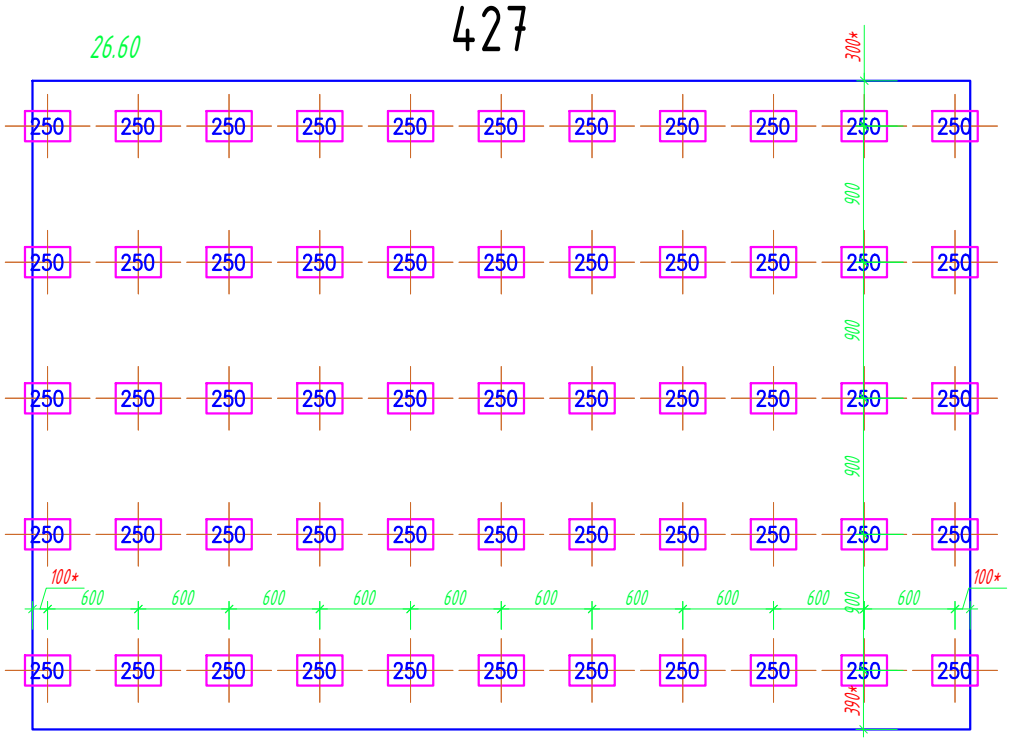

426

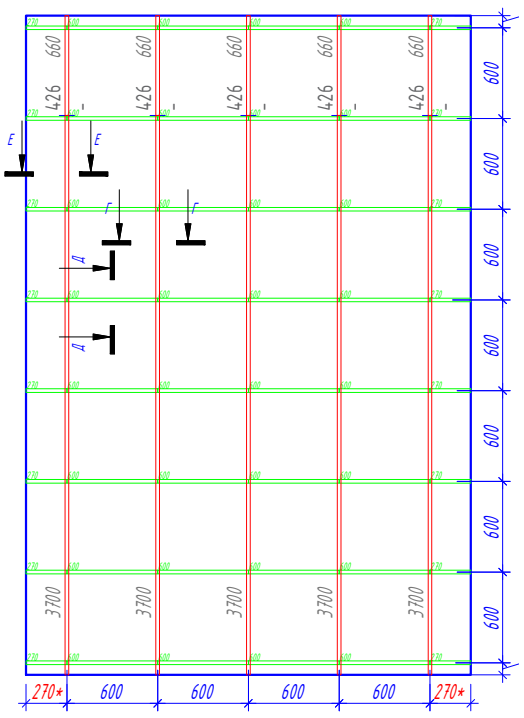

427

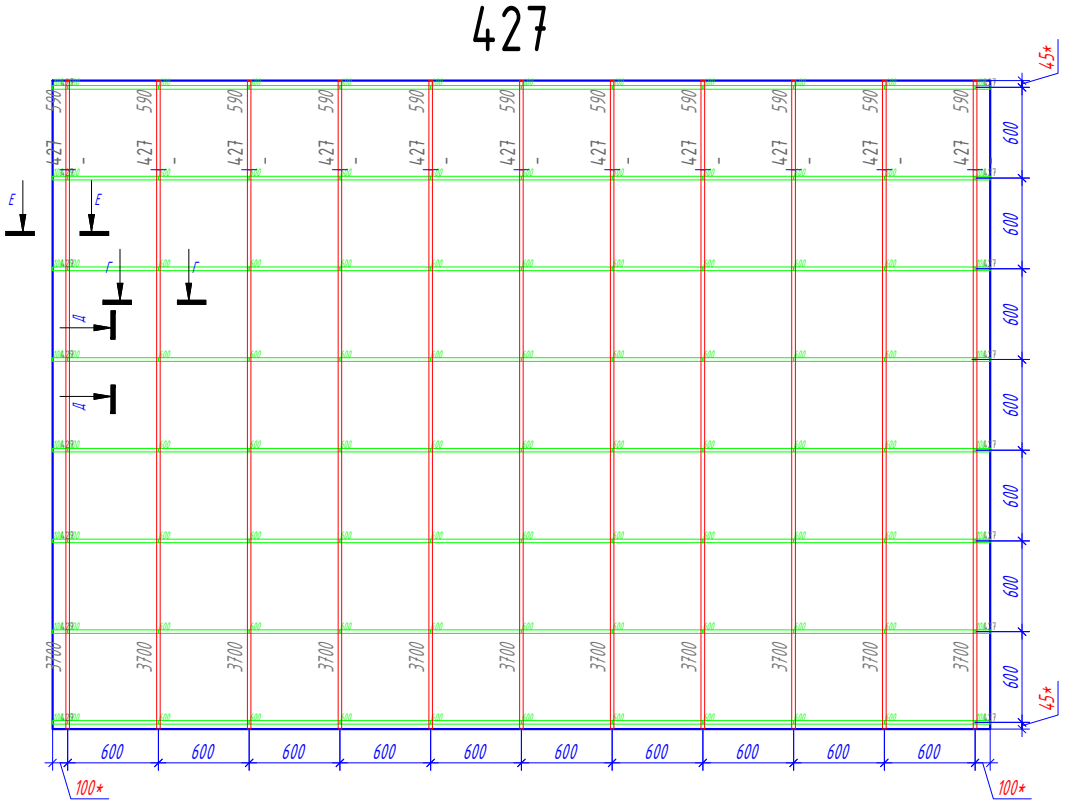

Условные обозначения:

- 230 – Подвес "Албес"
- – Профиль PL 19x24
- – Направляющая несущая 24x38 3700
- – Направляющая поперечная 24x38 600
- – Потолочная плита. (см приложение "Типы плит")
- 25.20 – Площадь плиты.
- 12.92 – Площадь подконструкции.
- – Примыкание из ГКЛ

№ помещения — Рекомендация по применению обрезка, с учетом замка.

*Размер уточняется при монтаже.

Изм.	Кол. уч.	Лист	№ док.	Подп.	Дата
Разраб.		Ломсков В.Л.			
Пров.		Салахов А.Н.			

2024-22-08 АС

Капитальный ремонт здания РАН, расположенного по адресу: г. Москва, Ленинский проспект, д. 32А

Устройство потолочных конструкций

Стадия	Лист	Листов
Р	147	178

Раскладка потолочных панелей, схема монтажа несущей конструкции. 426 427

Rifinitura

Согласовано

Взам.инв.№


Подп. и дата

Инв.№подл.

Формат А3


428

25.20

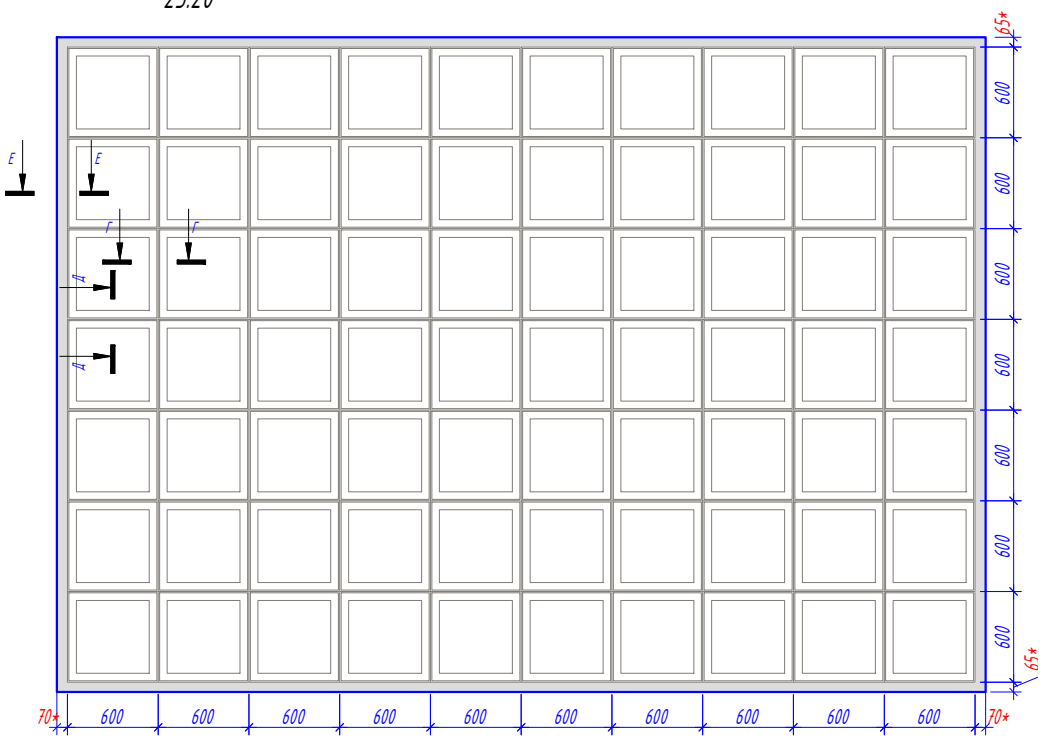


429

10.08

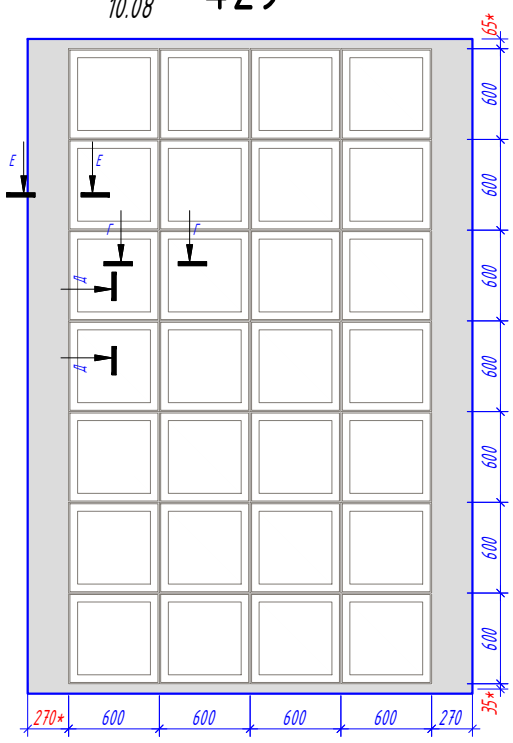


428

26.59

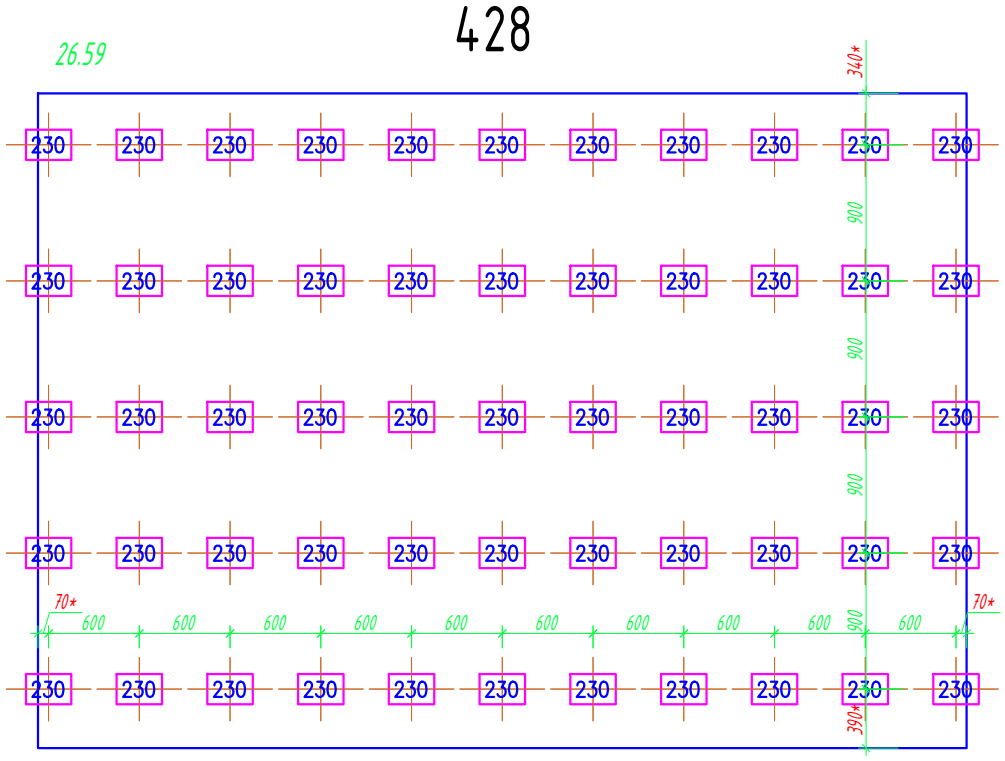


429


12.73

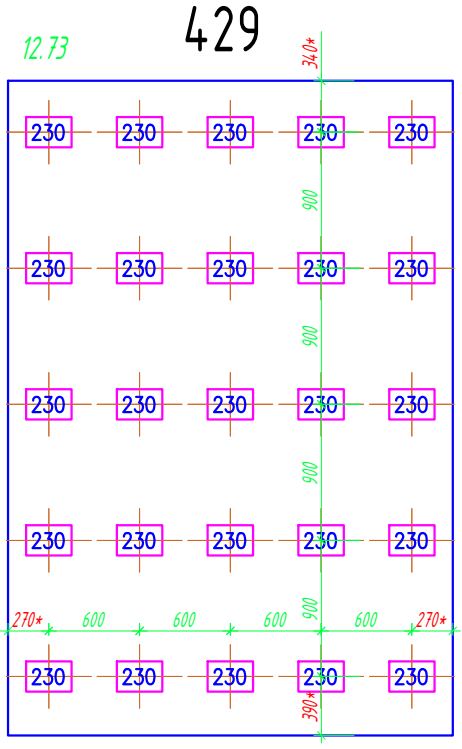

428

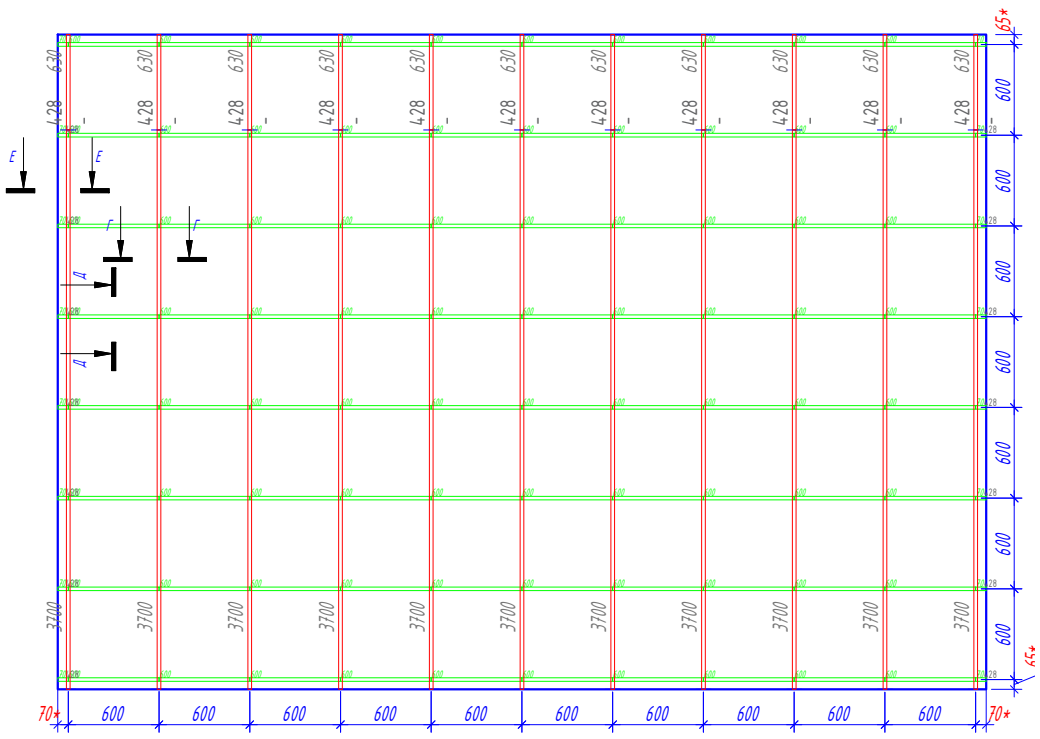

429

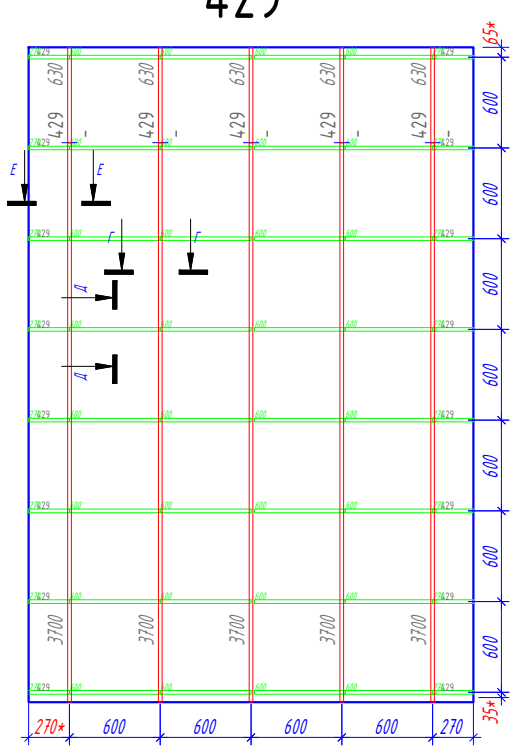

Условные обозначения:

- 230 – Подвес "Албес"
- Профиль PL 19x24
- Направляющая несущая 24x38 3700
- Направляющая поперечная 24x38 600
- Потолочная плита. (см приложение "Типы плит")
- 25.20 – Площадь плиты.
- 12.92 – Площадь подконструкции.
- Примыкание из ГКЛ

№ помещения — Рекомендация по применению обрезка, с учетом замка.

*Размер уточняется при монтаже.

Изм.	Кол. уч.	Лист	№ док.	Подп.	Дата
Разраб.		Ломсков В.Л.			
Пров.		Салахов А.Н.			

2024-22-08 АС

Капитальный ремонт здания РАН, расположенного по адресу: г. Москва, Ленинский проспект, д. 32А

Устройство потолочных конструкций

Стадия	Лист	Листов
Р	148	178

Раскладка потолочных панелей, схема монтажа несущей конструкции. 428 429

Rifinitura

Формат А3


Согласовано

Взам.инв.№


Подп. и дата

Инв.№подл.


430

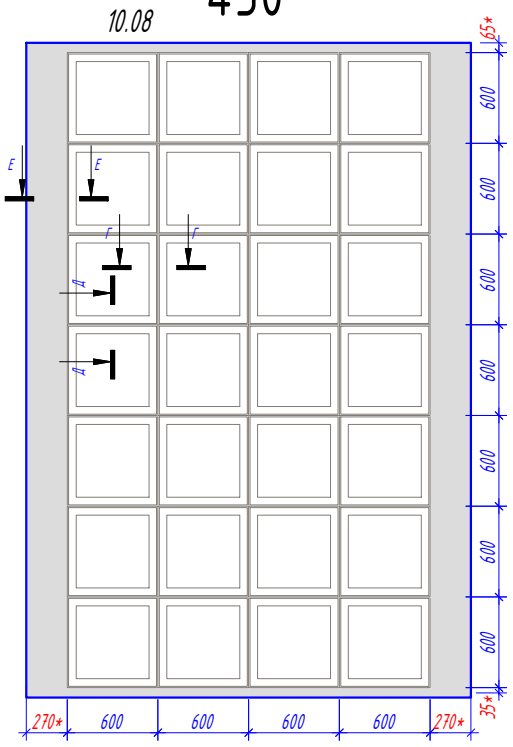


431

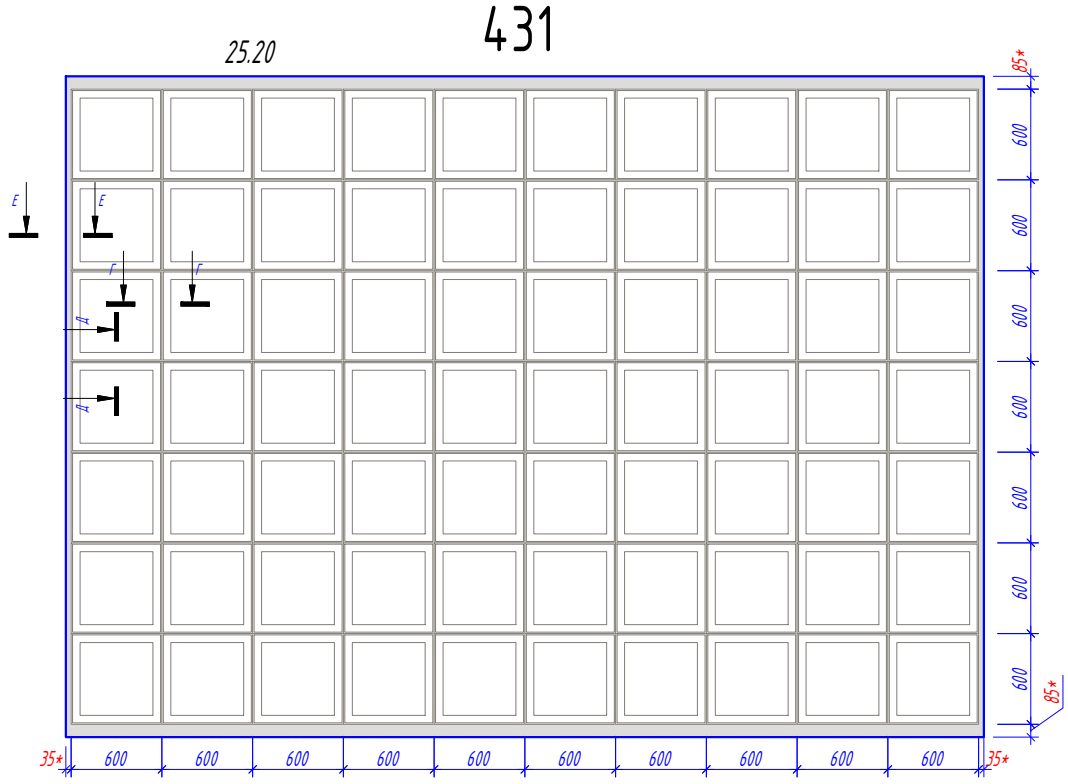


430

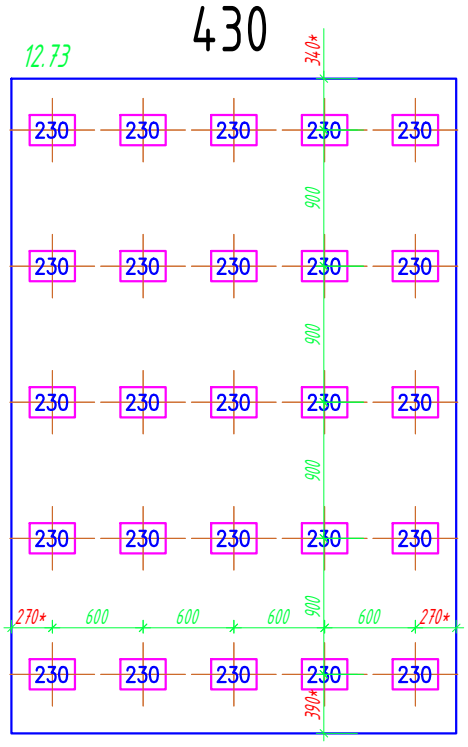


431

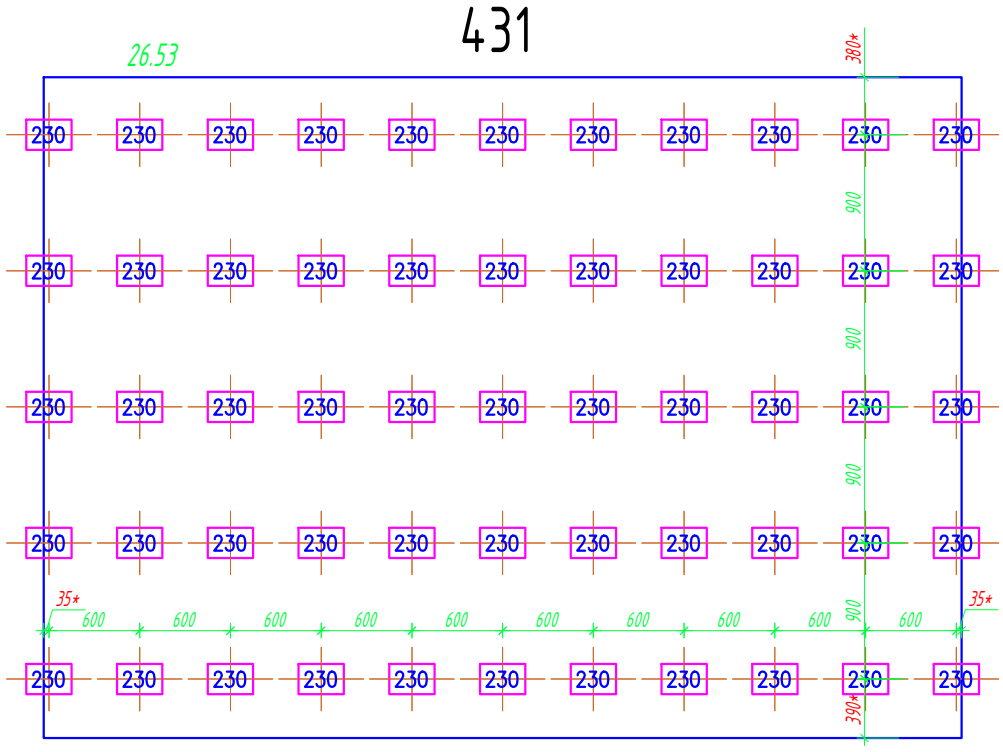

430

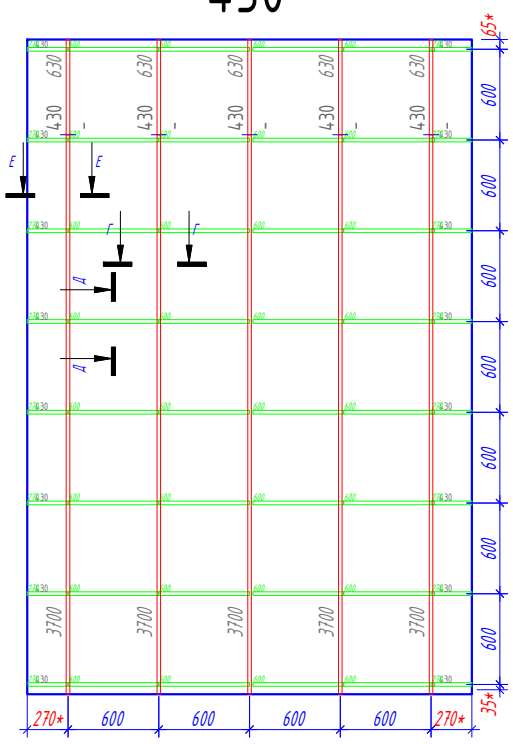

431

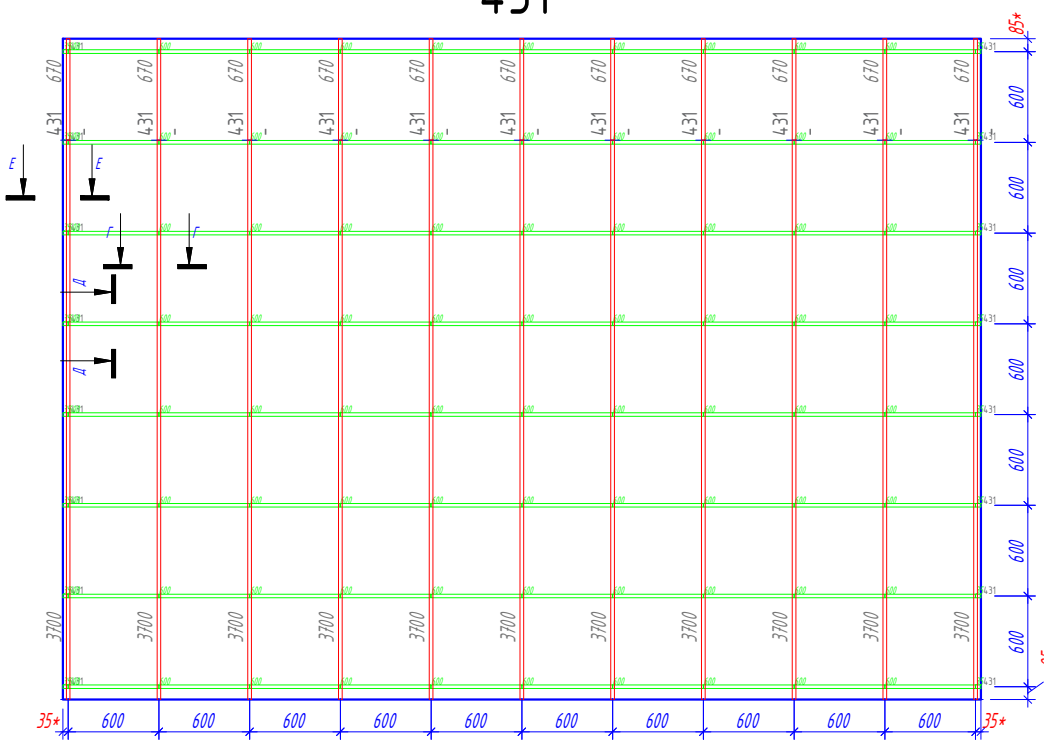

Условные обозначения:

230 – Подвес "Албес"

– Профиль PL 19x24

– Направляющая несущая 24x38 3700

– Направляющая поперечная 24x38 600

– Потолочная плита. (см приложение "Типы плит")

25.20 – Площадь плиты.

12.92 – Площадь подконструкции.

– Примыкание из ГКЛ

№ помещения — Рекомендация по применению обрезка, с учетом замка.

*Размер уточняется при монтаже.

Изм.	Кол. уч.	Лист	№ док.	Подп.	Дата
Разраб.		Ломсков В.Л.			
Пров.		Салахов А.Н.			

2024-22-08 АС

Капитальный ремонт здания РАН, расположенного по адресу: г. Москва, Ленинский проспект, д. 32А

Устройство потолочных конструкций

Стадия	Лист	Листов
Р	149	178

Раскладка потолочных панелей, схема монтажа несущей конструкции. 430 431

Rifinitura

Формат А3

Согласовано


Взам.инв.№

Подп. и дата

Инв.№подл.


437

46.08

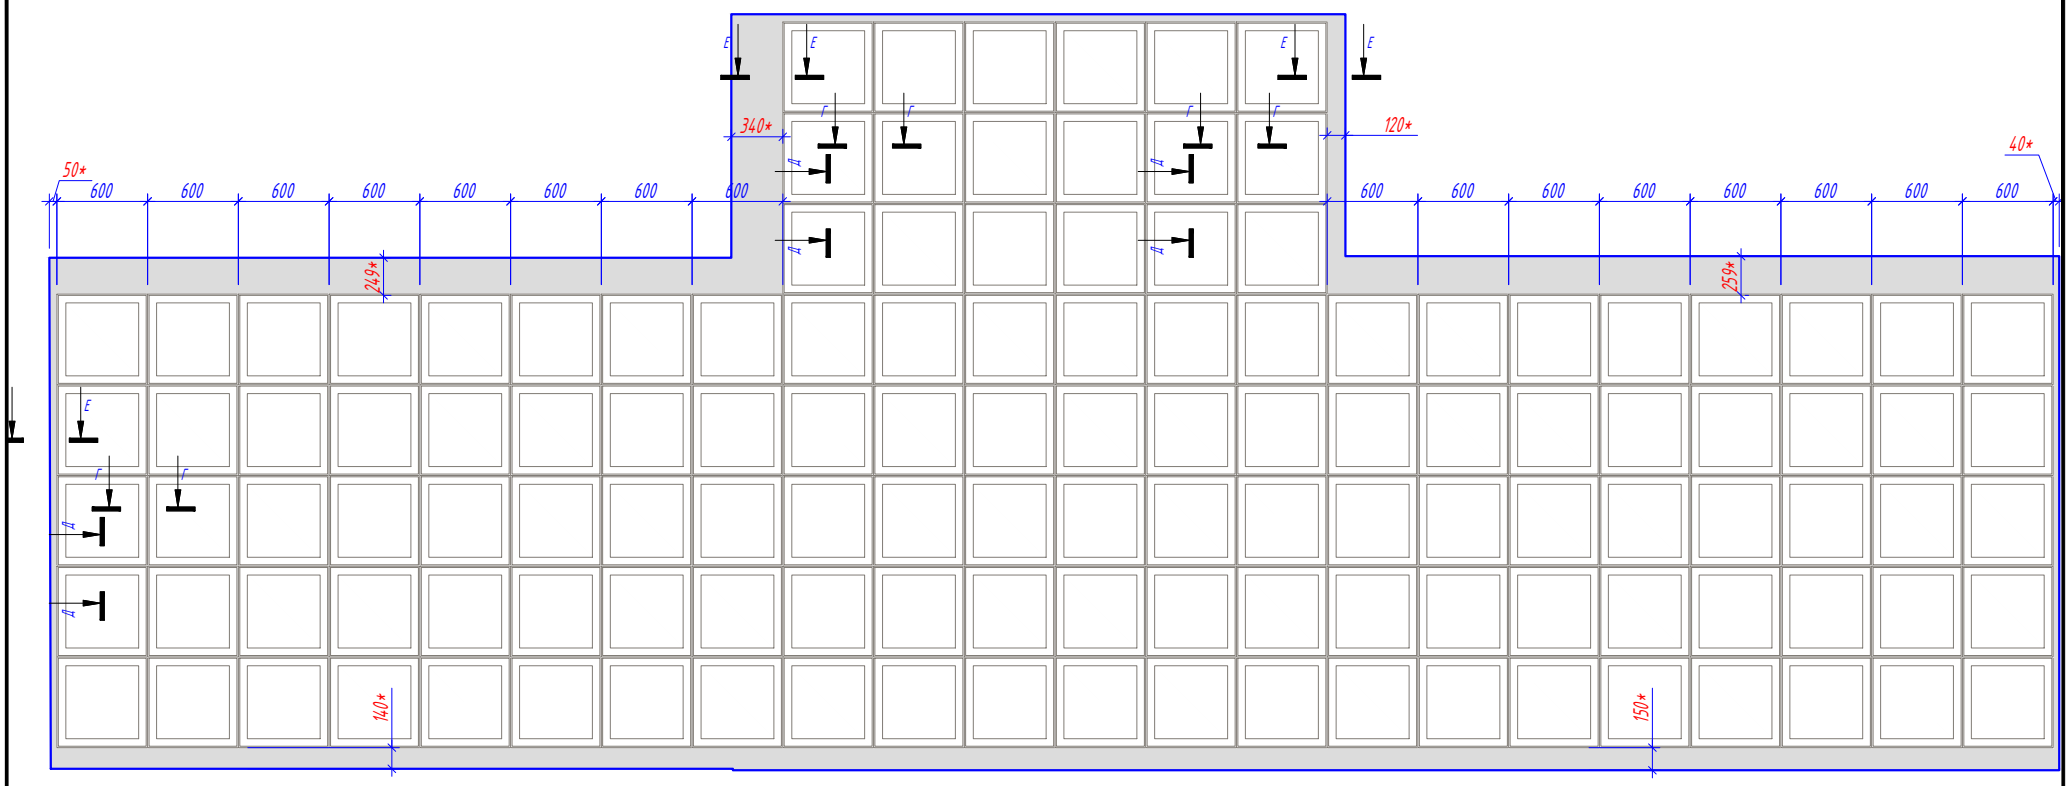


437

51.57

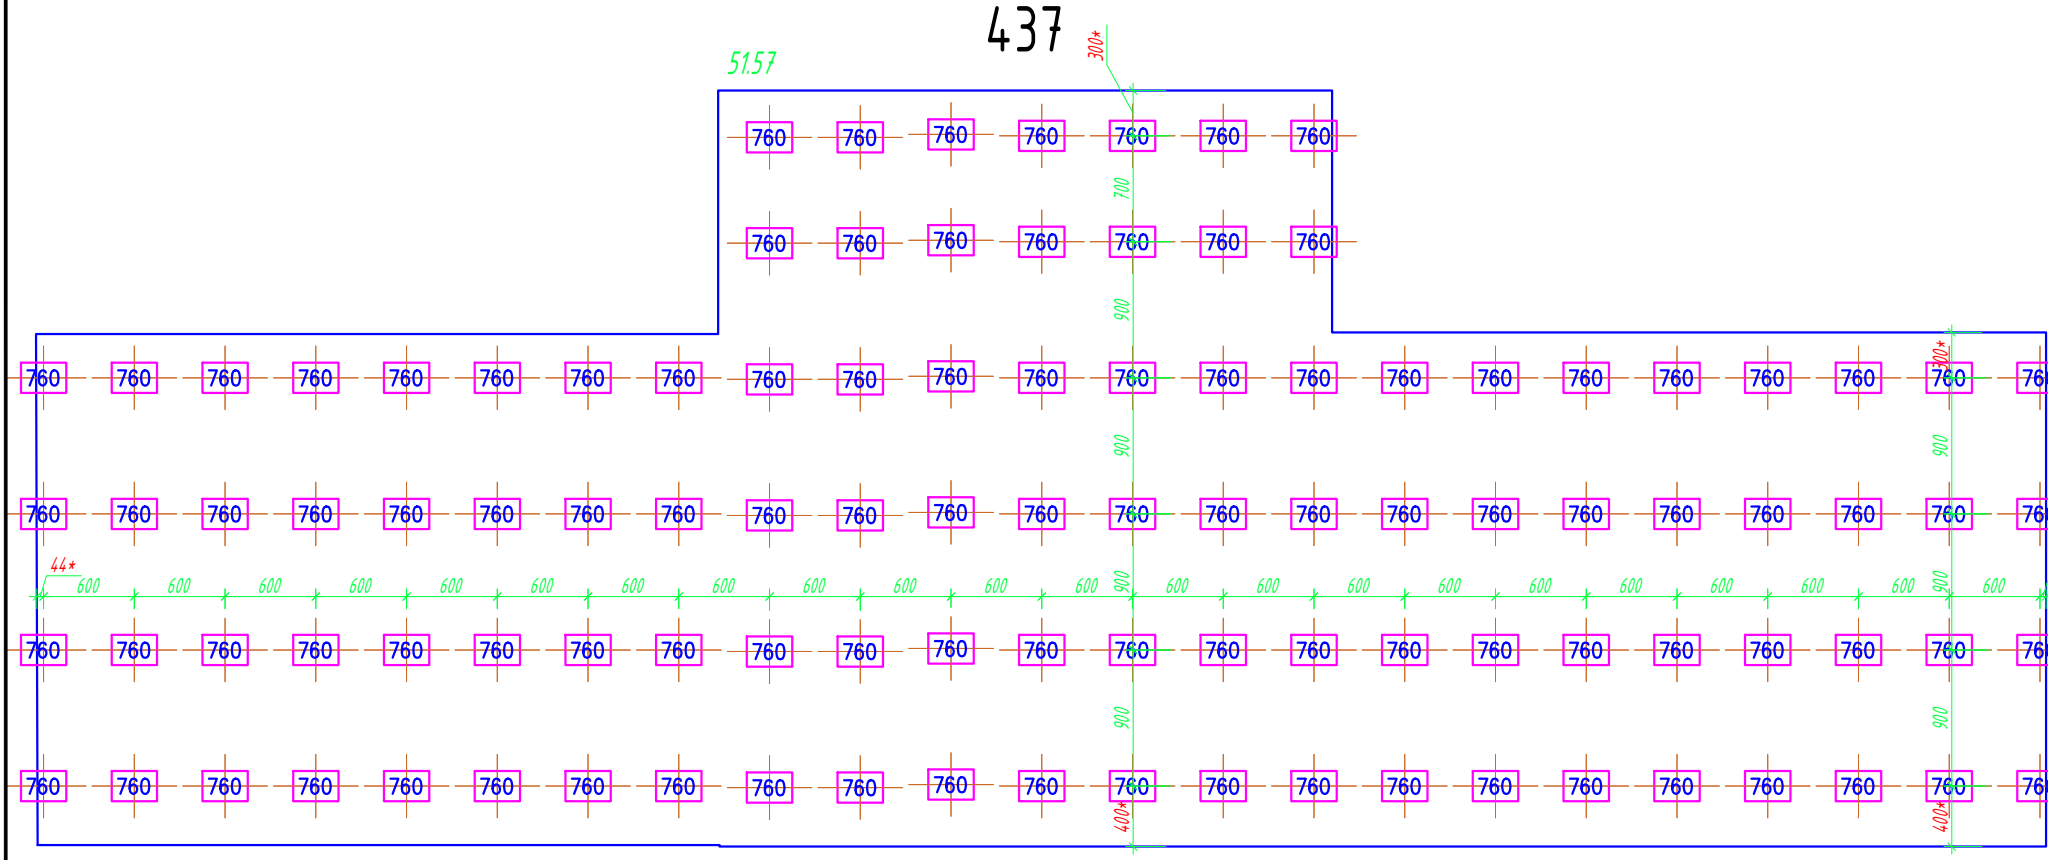

437

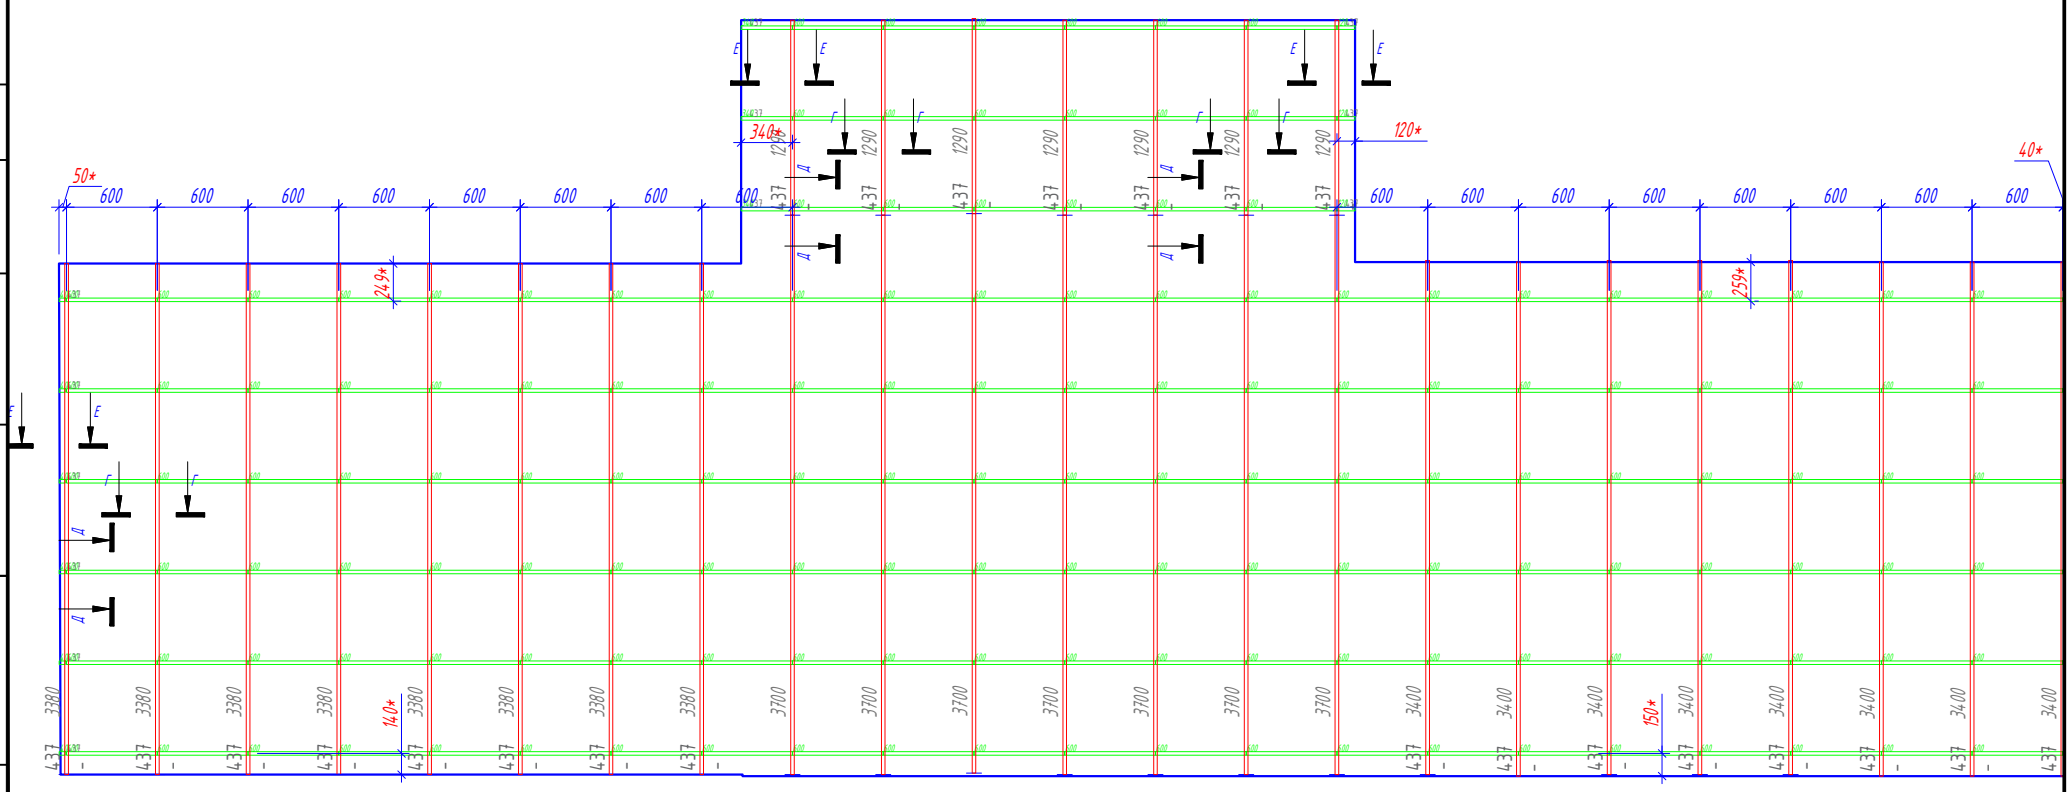

Условные обозначения:

230 – Подвес "Албес"

– Потолочная плита. (см приложение "Типы плит")

– Профиль PL 19x24

25.20 – Площадь плиты.

– Направляющая несущая 24x38 3700

12.92 – Площадь подконструкции.

– Направляющая поперечная 24x38 600

– Примыкание из ГКЛ

№ помещения — Рекомендация по применению обрезка, с учетом замка.

*Размер уточняется при монтаже.

Изм.	Кол. уч.	Лист	№ док.	Подп.	Дата
Разраб.		Ломсков В.Л.			
Пров.		Салахов А.Н.			

2024-22-08 АС

Капитальный ремонт здания РАН, расположенного по адресу: г. Москва, Ленинский проспект, д. 32А

Устройство потолочных конструкций

Стадия	Лист	Листов
Р	150	178

Раскладка потолочных панелей, схема монтажа несущей конструкции. 437

Rifinitura

Формат А3


Согласовано

Взам.инв.№


Подп. и дата

Инв.№подл.


439

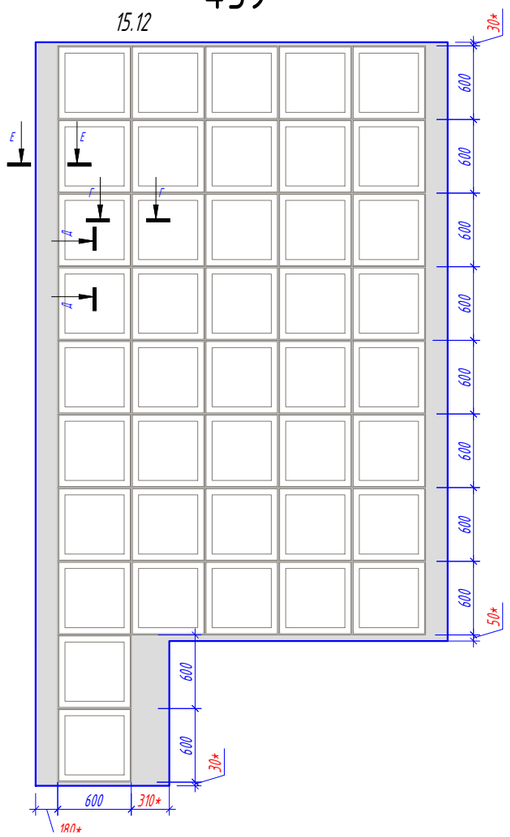

439

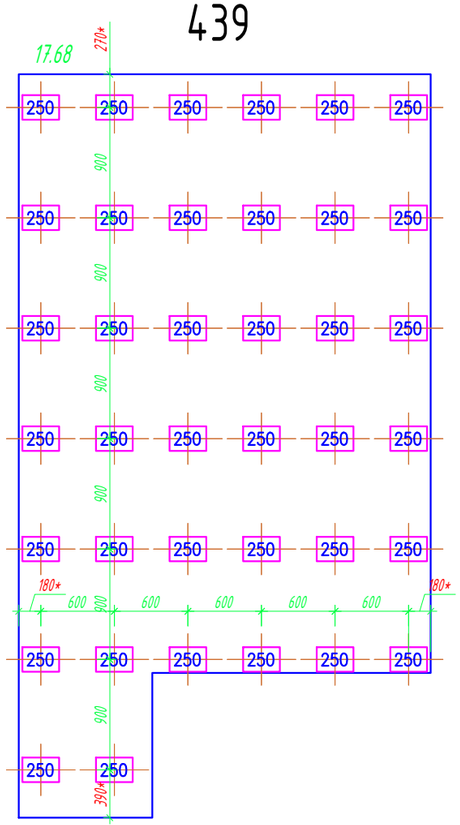

439

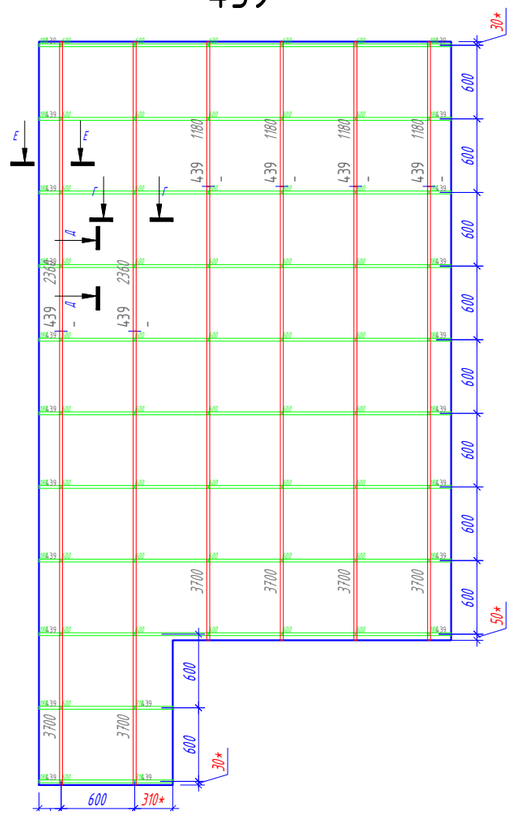

Условные обозначения:

- 230 – Подвес "Албес"
- Профиль PL 19x24
- Направляющая несущая 24x38 3700
- Направляющая поперечная 24x38 600
- Потолочная плита. (см приложение "Типы плит")
- 25.20 – Площадь плиты.
- 12.92 – Площадь подконструкции.
- Примыкание из ГКЛ

№ помещения — Рекомендация по применению обрезка, с учетом замка.

*Размер уточняется при монтаже.

Изм.	Кол. уч.	Лист	№ док.	Подп.	Дата
Разраб.		Ломсков В.Л.			
Пров.		Салахов А.Н.			

2024-22-08 АС

Капитальный ремонт здания РАН, расположенного по адресу: г. Москва, Ленинский проспект, д. 32А

Устройство потолочных конструкций

Стадия	Лист	Листов
Р	151	178

Раскладка потолочных панелей, схема монтажа несущей конструкции. 439

Rifinitura

Формат А3


Согласовано

Взам.инв.№


Подп. и дата

Инв.№подл.


440

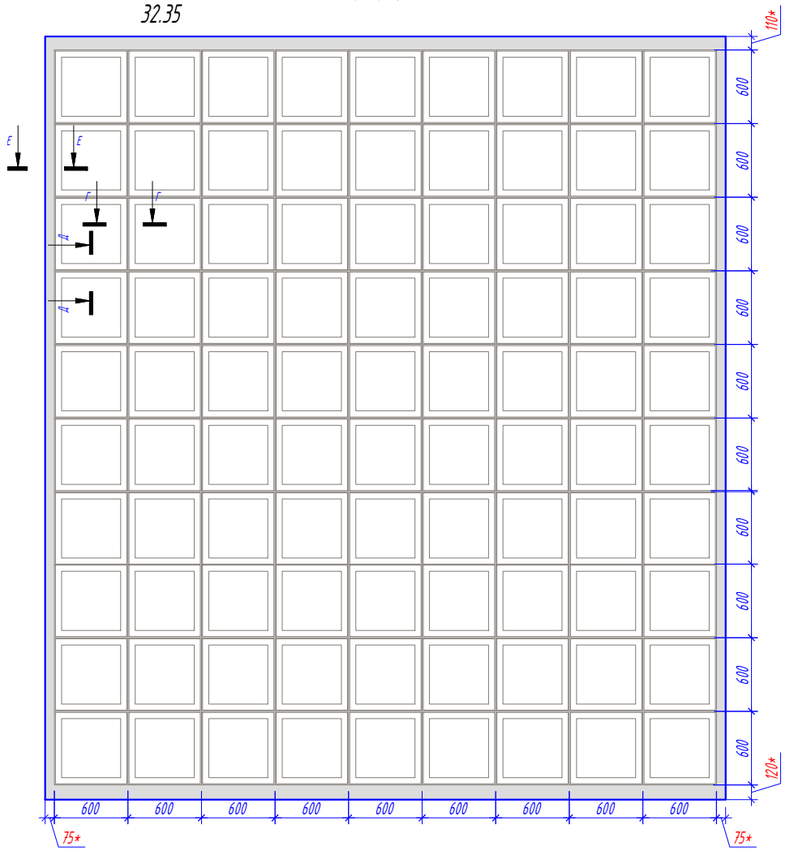

440

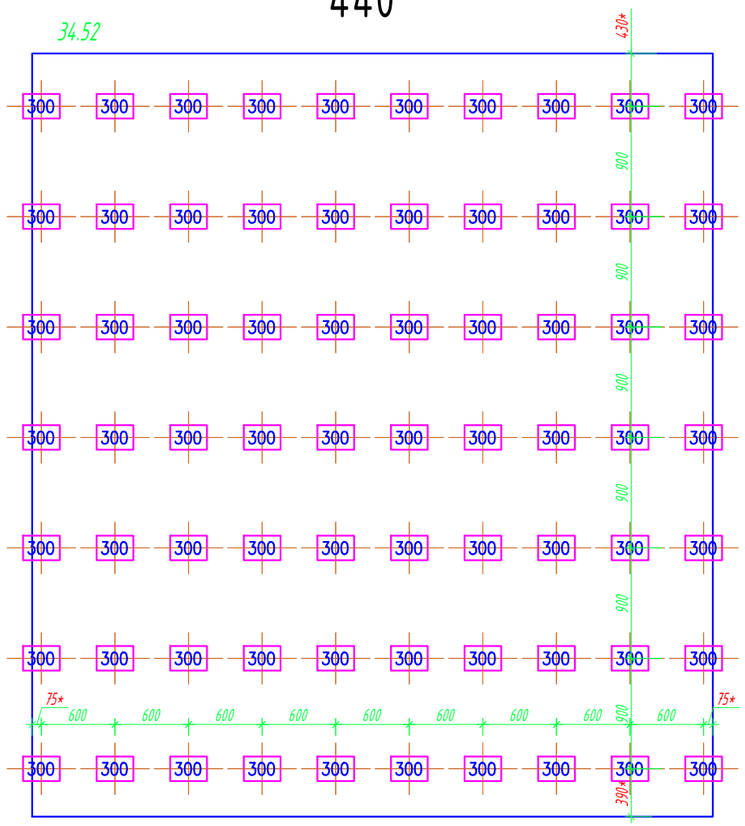

440

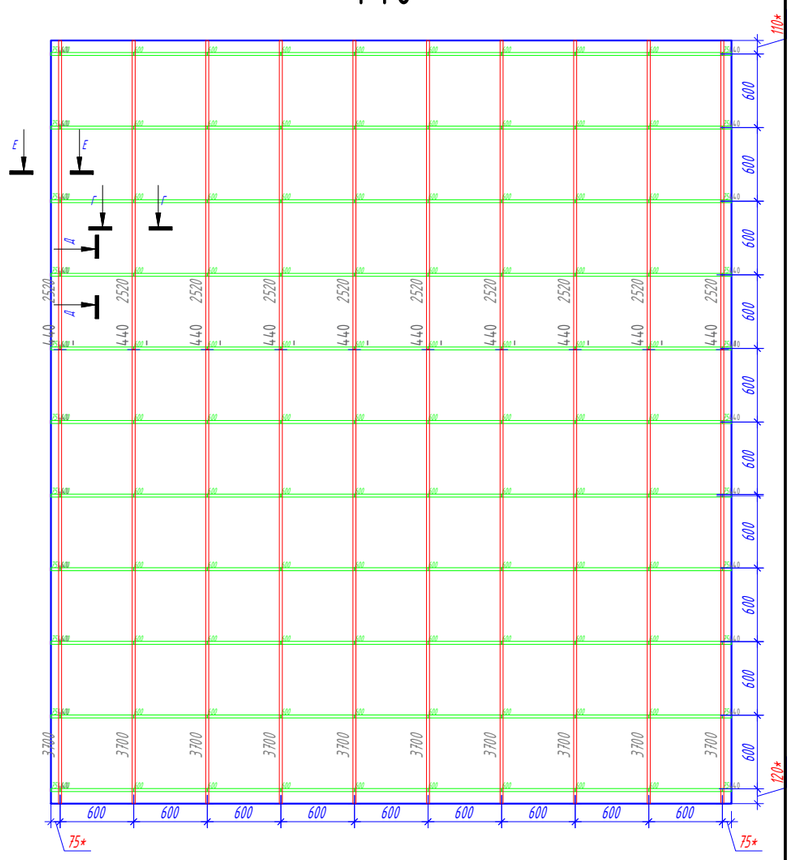

Условные обозначения:

230 - Подвес "Албес"

- Профиль PL 19x24

- Направляющая несущая 24x38 3700

- Направляющая поперечная 24x38 600

- Потолочная плита. (см приложение "Типы плит")

25.20 - Площадь плиты.

12.92 - Площадь подконструкции.

- Примыкание из ГКЛ

№ помещения — Рекомендация по применению обрезка, с учетом замка.

*Размер уточняется при монтаже.

Изм.	Кол. уч.	Лист	№ док.	Подп.	Дата
Разраб.		Ломсков В.Л.			
Пров.		Салахов А.Н.			

2024-22-08 АС

Капитальный ремонт здания РАН, расположенного по адресу: г. Москва, Ленинский проспект, д. 32А

Устройство потолочных конструкций

Стадия	Лист	Листов
Р	152	178

Раскладка потолочных панелей, схема монтажа несущей конструкции. 440

Rifinitura

Формат А3


Согласовано

Взам.инв.№

Подп. и дата

Инв.№подл.

442

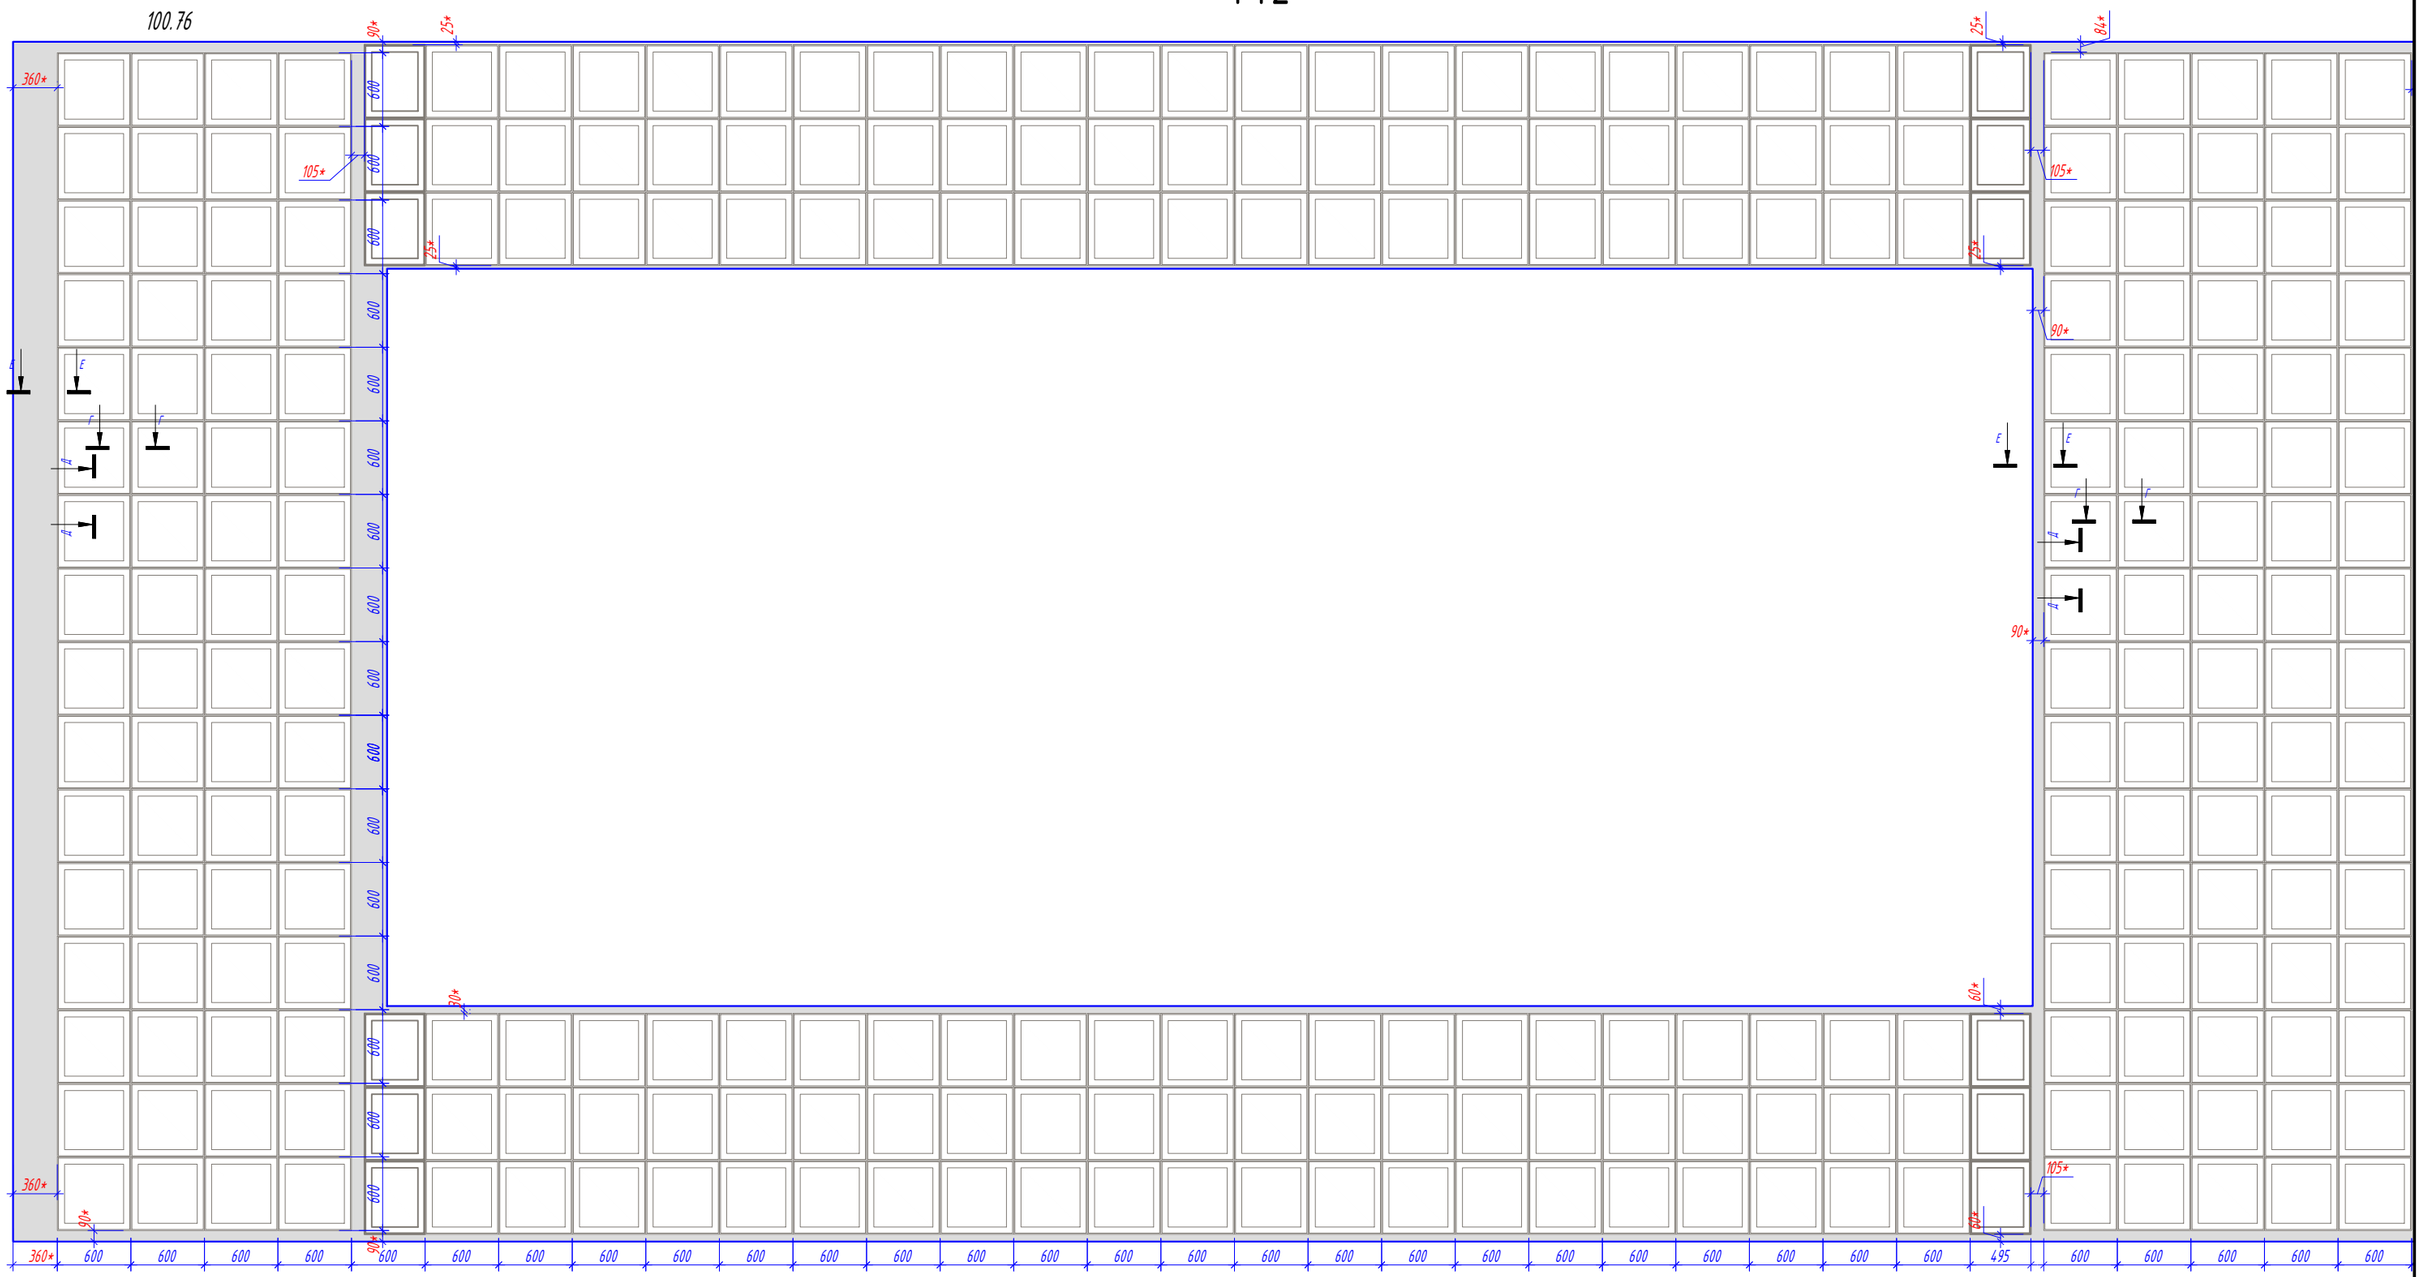

Согласовано

Взам.инв.№

Подп. и дата

Инв.№подл.

Условные обозначения:

230 – Подвес "Албес"

– Профиль PL 19x24

– Направляющая несущая 24x38 3700

– Направляющая поперечная 24x38 600

– Потолочная плита. (см. приложение "Типы плит")

25.20 – Площадь плиты.

12.92 – Площадь подконструкции.

– Примыкание из ГКЛ

№ помещения | Рекомендация по применению обрезка, с учетом замка.

*Размер уточняется при монтаже.

Изм.	Кол. уч.	Лист	№ док.	Подп.	Дата
Разраб.		Ломсков В.Л.			
Пров.		Салахов А.Н.			

2024-22-08 АС

Капитальный ремонт здания РАН, расположенного по адресу: г. Москва, Ленинский проспект, д. 32А

Устройство потолочных конструкций


Стадия	Лист	Листов
Р	153	178

Раскладка потолочных панелей, схема монтажа несущей конструкции. 442-1

Rifinitura

Формат А3

442

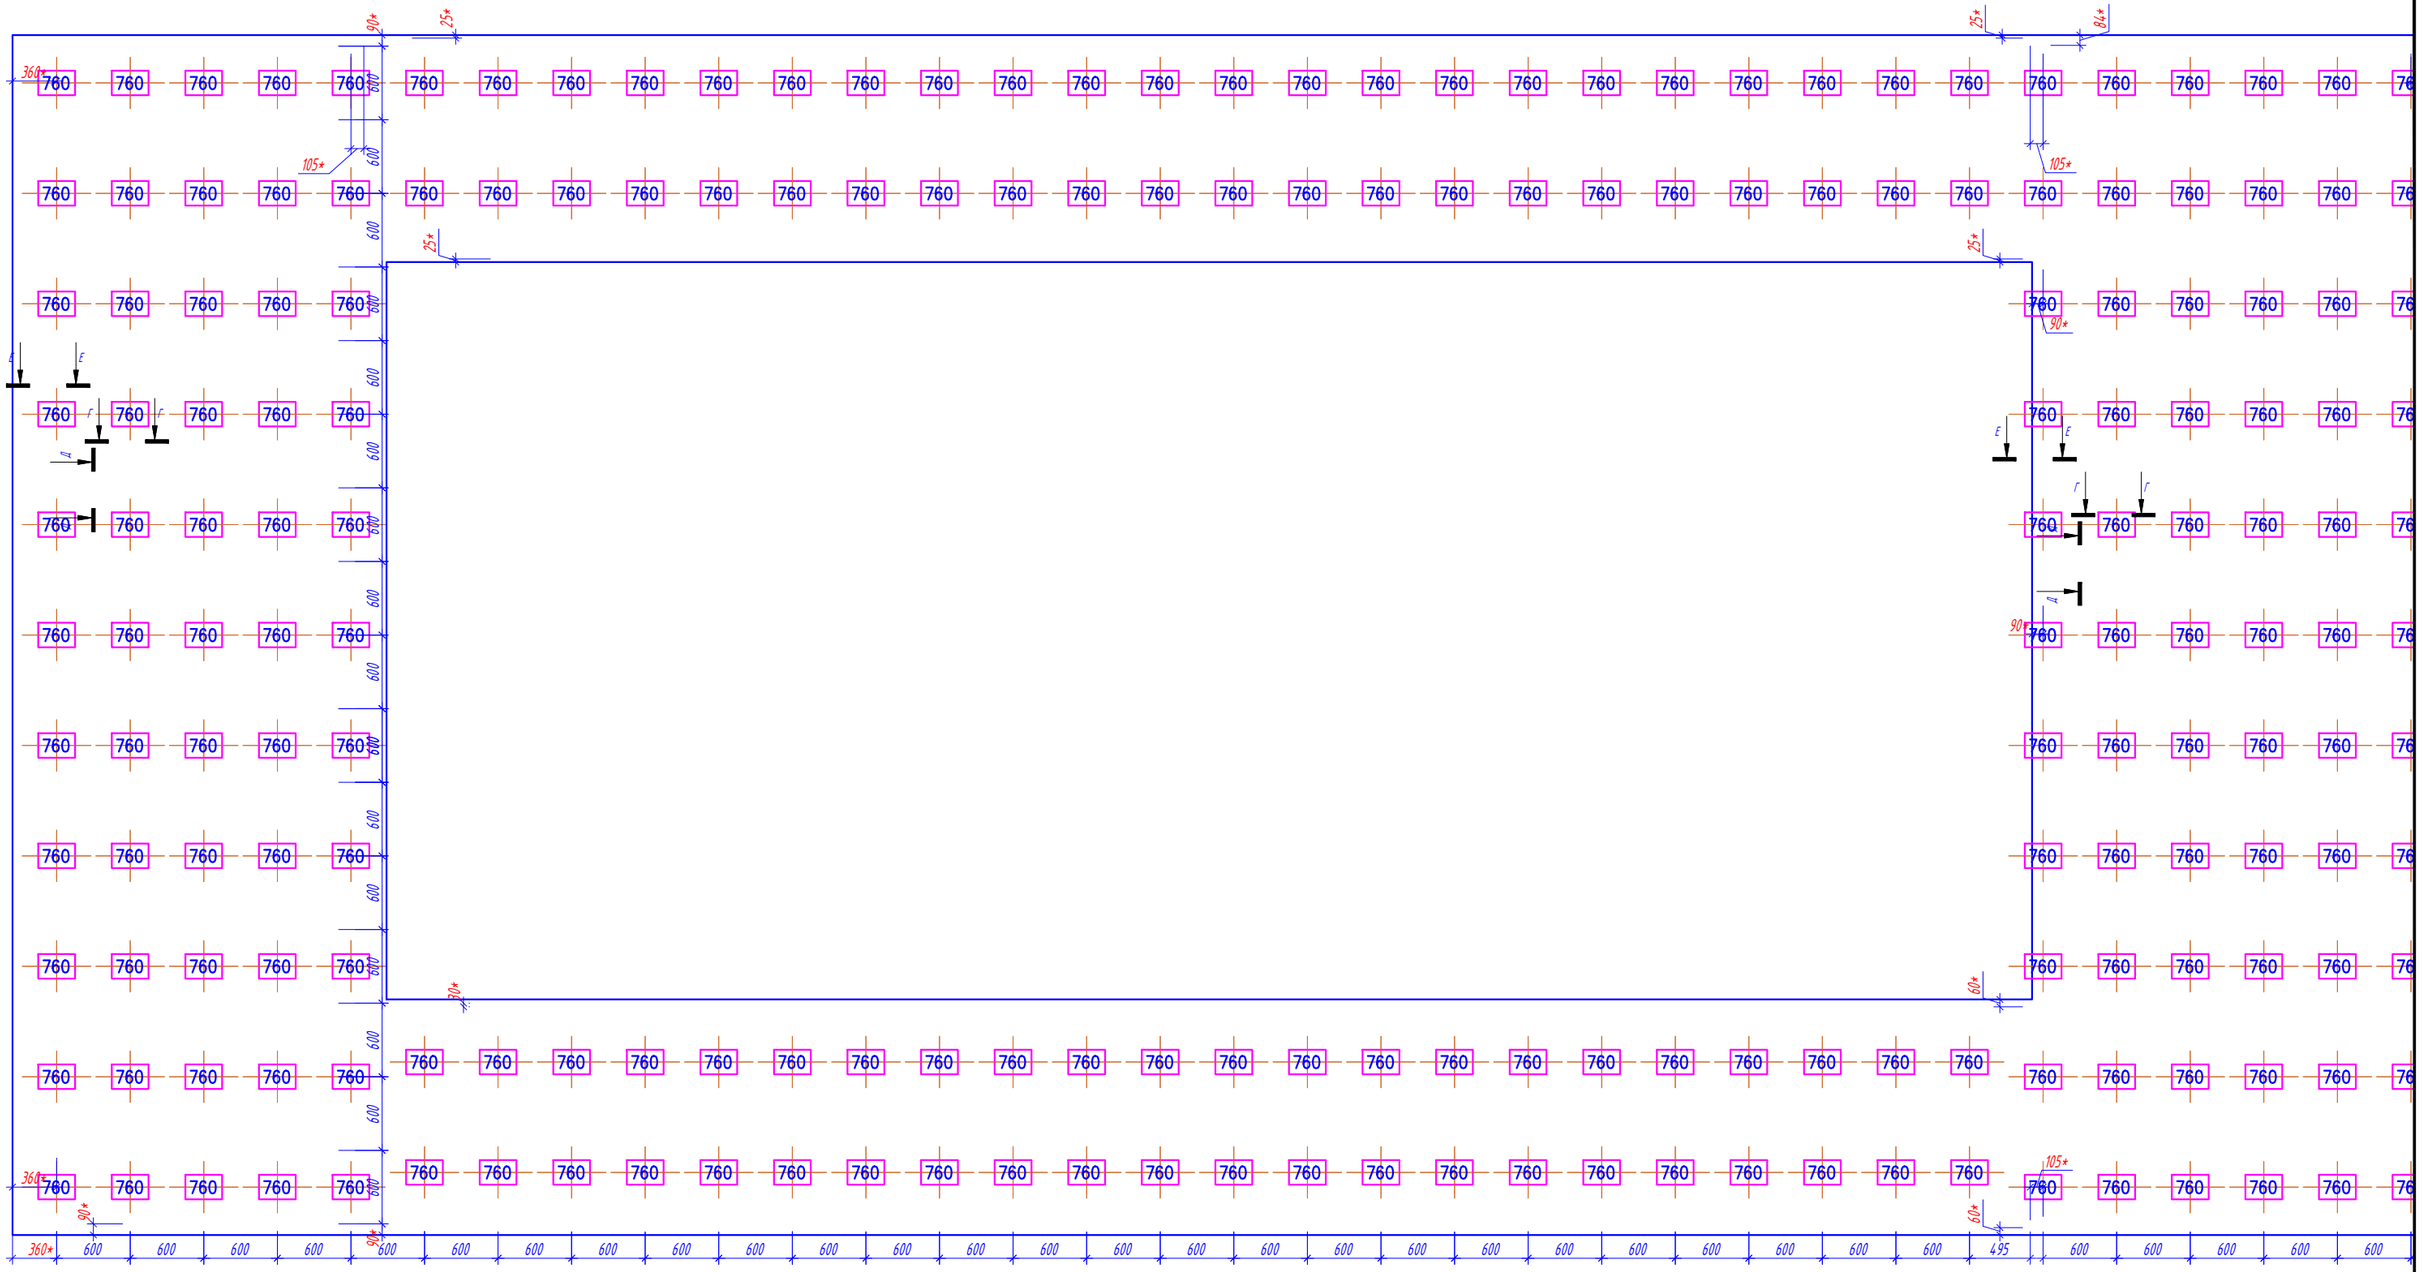

Условные обозначения:

- 230 – Подвес "Албес"
- Профиль PL 19х24
- Направляющая несущая 24х38 3700
- Направляющая поперечная 24х38 600
- Потолочная плита. (см. приложение "Типы плит")
- 25.20 – Площадь плиты.
- 12.92 – Площадь подконструкции.
- Примыкание из ГКЛ
- № помещения; 600х 624; 600х 8 470; Рекомендация по применению обрезка, с учетом замка.

*Размер уточняется при монтаже.

Изм.	Кол. уч.	Лист	№ док.	Подп.	Дата
Разраб.		Ломсков В.Л.			
Пров.		Салахов А.Н.			

2024-22-08 АС

Капитальный ремонт здания РАН, расположенного по адресу: г. Москва, Ленинский проспект, д. 32А

Устройство потолочных конструкций

Стадия	Лист	Листов
Р	154	178

Раскладка потолочных панелей, схема монтажа несущей конструкции. 442-2

Rifinitura

Согласовано


Взам.инв.№

Подп. и дата

Инв.№подл.

Формат А3

442

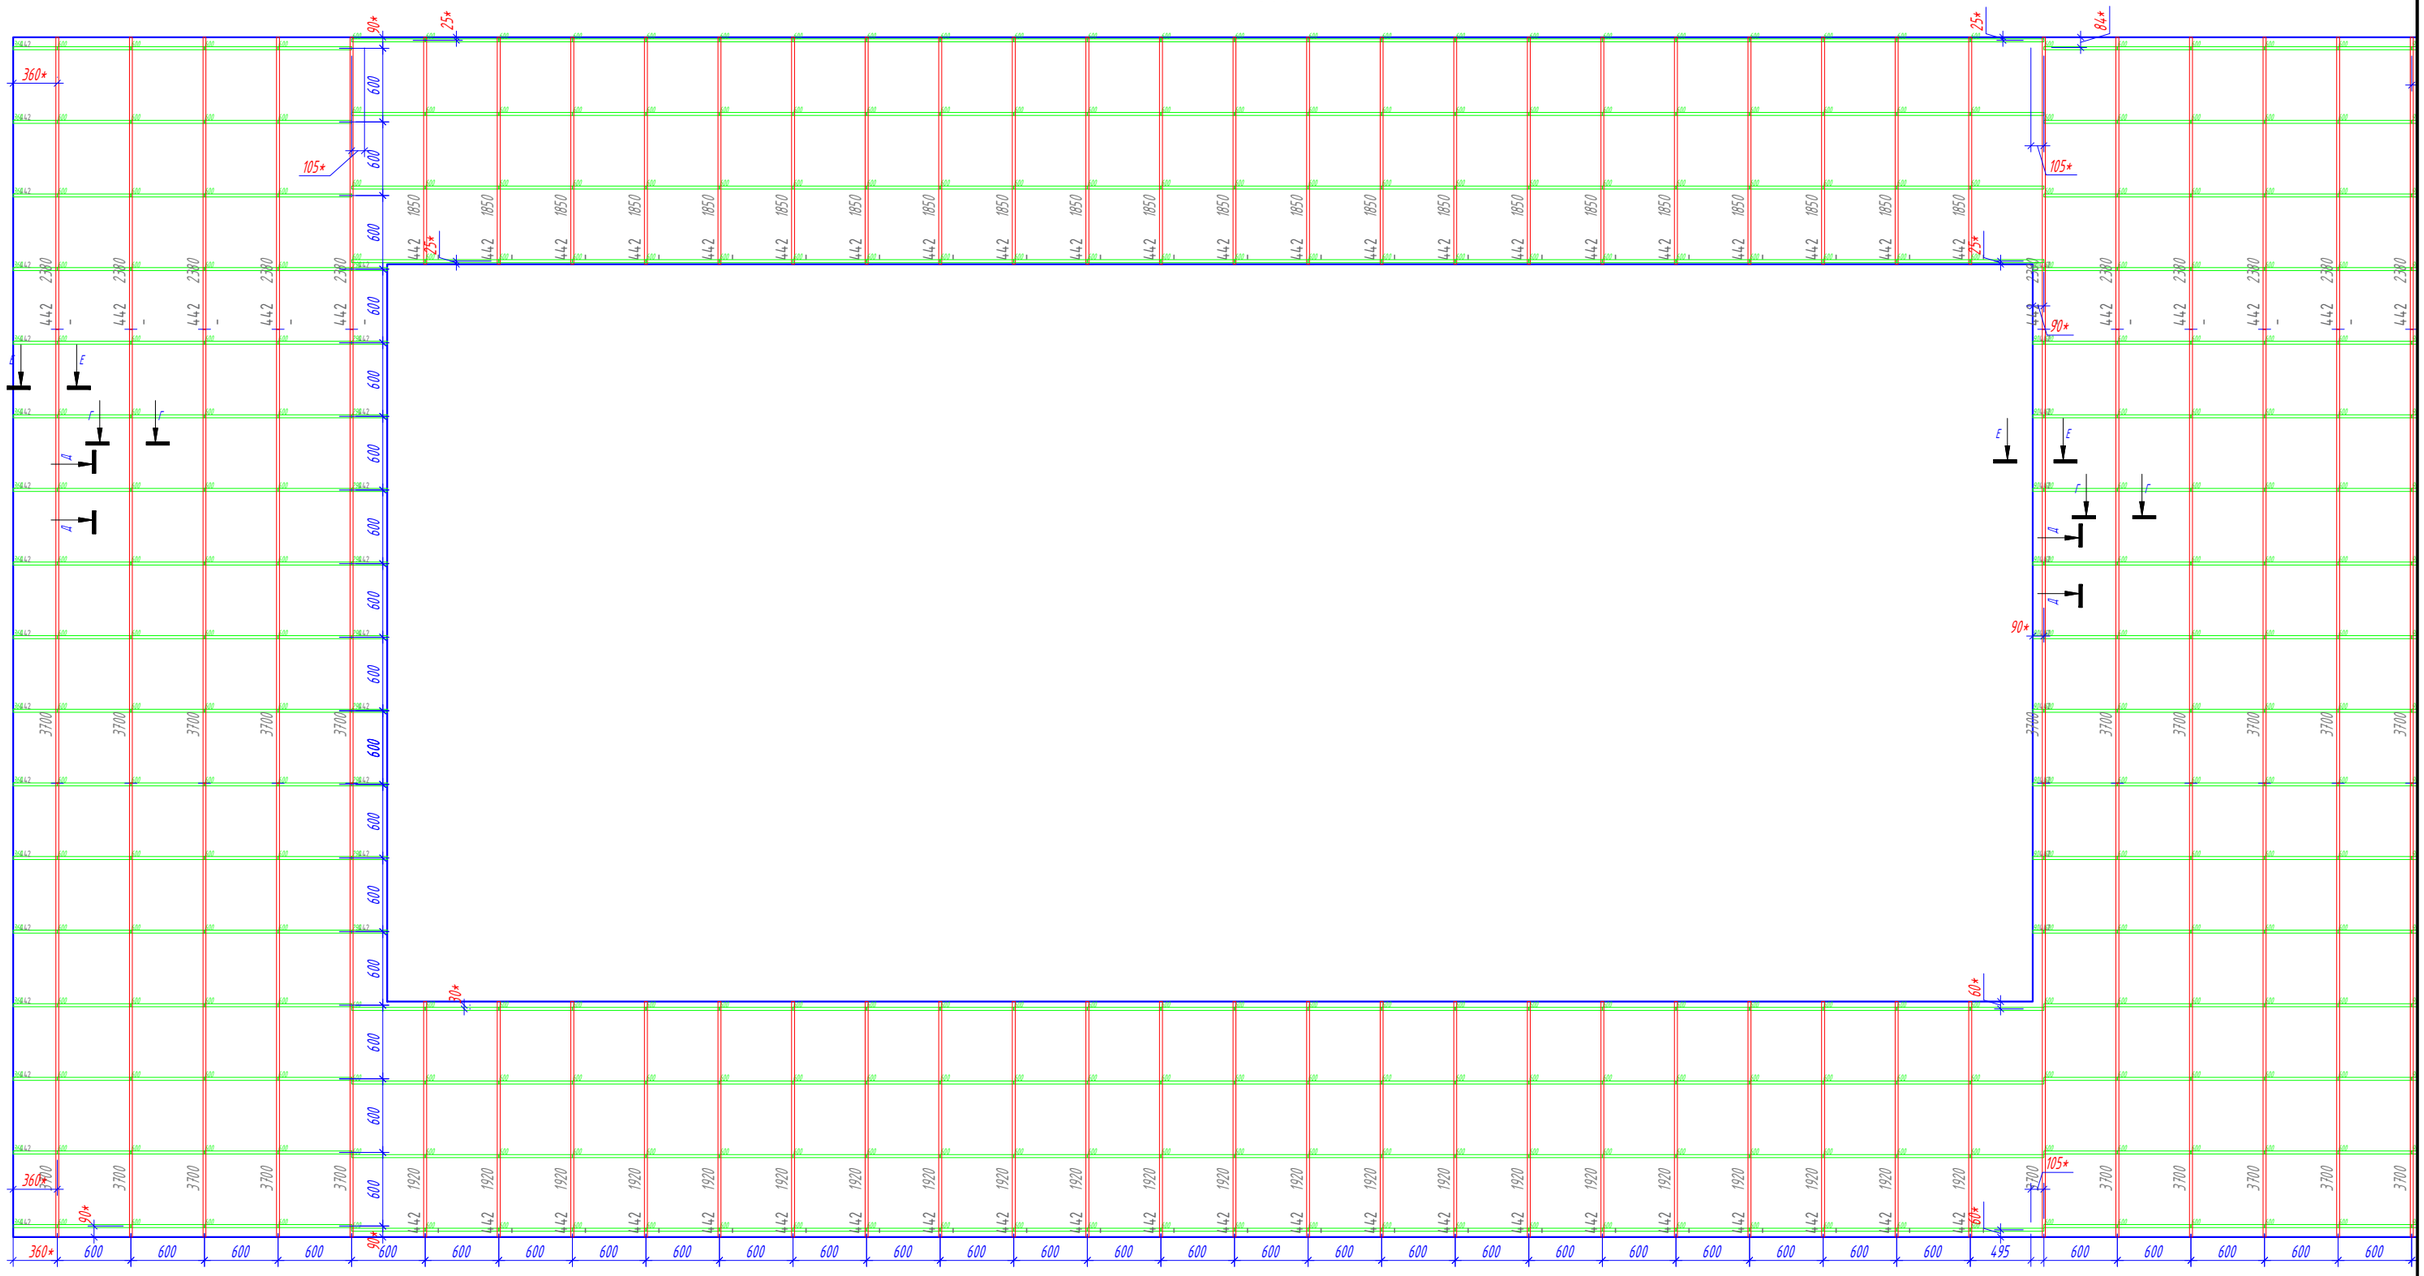

Условные обозначения:

- 230 – Подвес "Албес"
- Профиль PL 19x24
- Направляющая несущая 24x38 3700
- Направляющая поперечная 24x38 600
- Потолочная плита. (см приложение "Типы плит")
- 25.20 – Площадь плиты.
- 12.92 – Площадь подконструкции.
- Примыкание из ГКЛ
- № помещения; Рекомендация по применению обрезка, с учётом замка.

*Размер уточняется при монтаже.

Изм.	Кол. уч.	Лист	№ док.	Подп.	Дата
Разраб.		Ломсков В.Л.			
Пров.		Салахов А.Н.			

2024-22-08 АС

Капитальный ремонт здания РАН, расположенного по адресу: г. Москва, Ленинский проспект, д. 32А

Устройство потолочных конструкций

Стадия	Лист	Листов
Р	155	178

Раскладка потолочных панелей, схема монтажа несущей конструкции. 442-3

Rifinitura

Формат А3


Согласовано

Взам.инв.№


Подп. и дата

Инв.№подл.


443

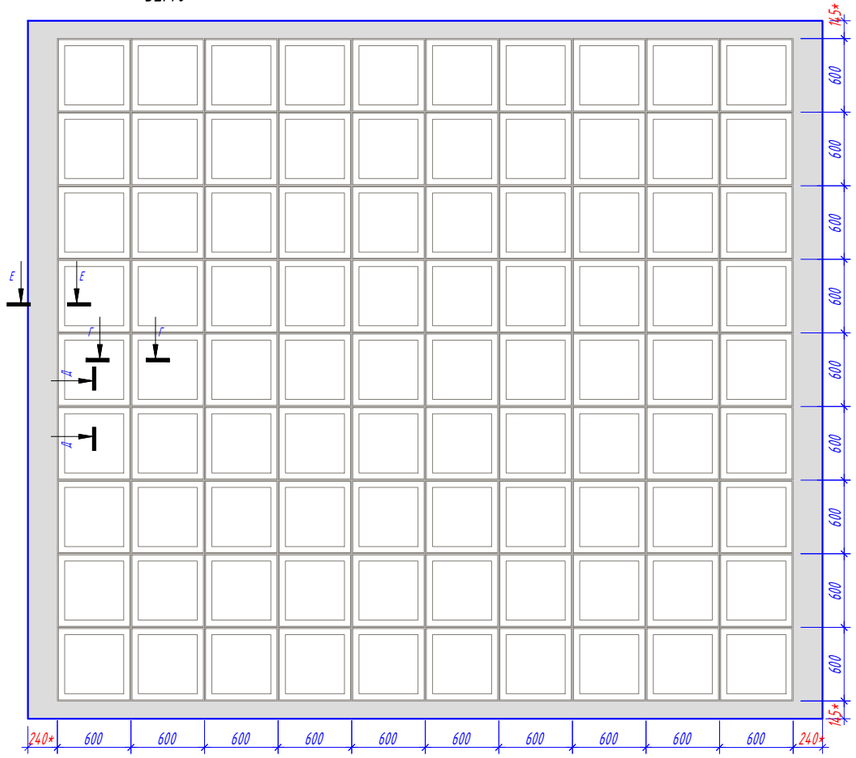

443

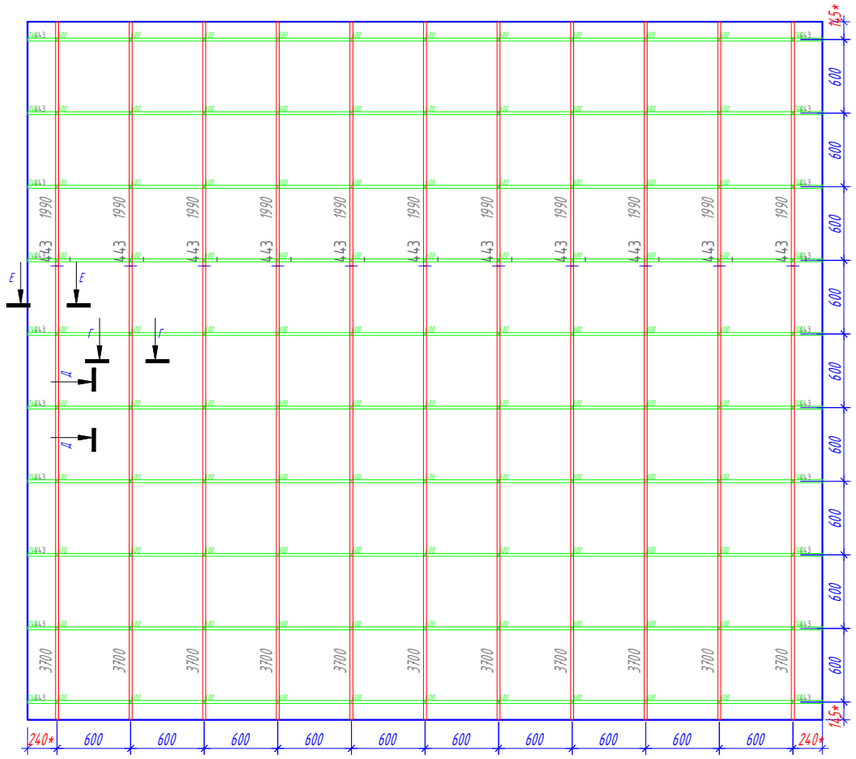

443

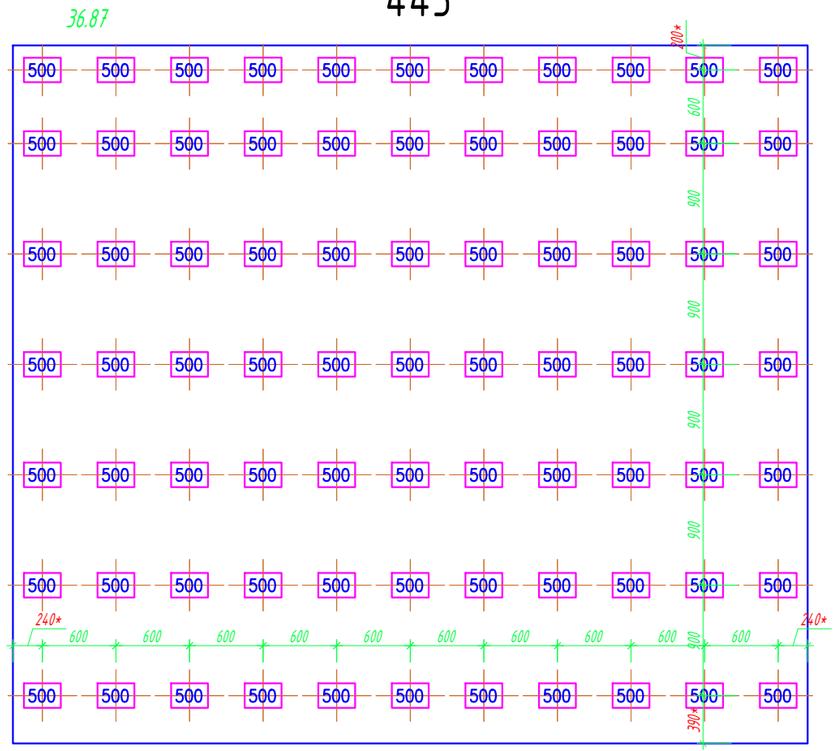

Условные обозначения:

230 – Подвес "Албес"

– Профиль PL 19x24

– Направляющая несущая 24x38 3700

– Направляющая поперечная 24x38 600

– Потолочная плита. (см. приложение "Типы плит")

25.20 – Площадь плиты.

12.92 – Площадь подконструкции.

– Примыкание из ГКЛ

№ помещения — Рекомендация по применению обрезка, с учетом замка.

*Размер уточняется при монтаже.

Согласовано

Взам.инв.№

Подп. и дата

Инв.№подл.

Изм.	Кол. уч.	Лист	№ док.	Подп.	Дата
Разраб.		Ломсков В.Л.			
Пров.		Салахов А.Н.			

2024-22-08 АС


Капитальный ремонт здания РАН, расположенного по адресу: г. Москва, Ленинский проспект, д. 32А

Устройство потолочных конструкций	Стадия	Лист	Листов
	Р	156	178
Раскладка потолочных панелей, схема монтажа несущей конструкции. 443	Rifinitura		


Формат А3

444

32.44

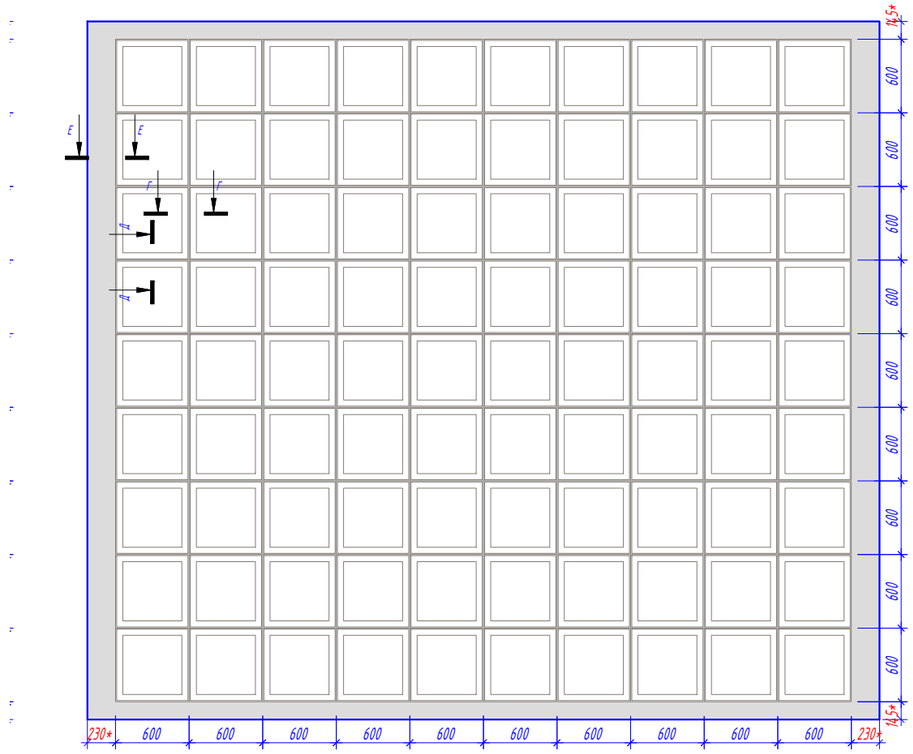


444

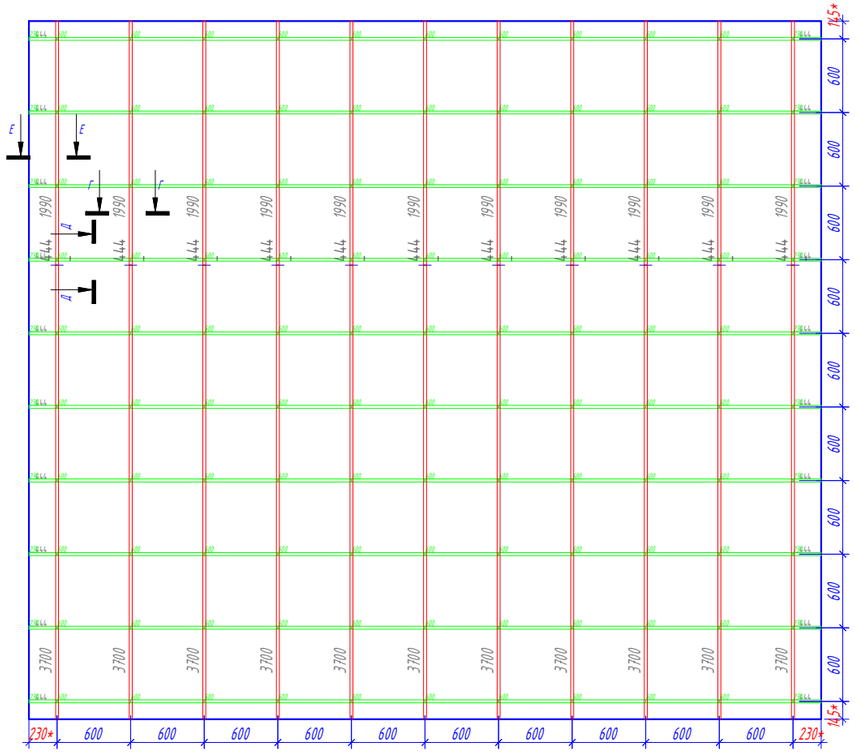

444

36.76

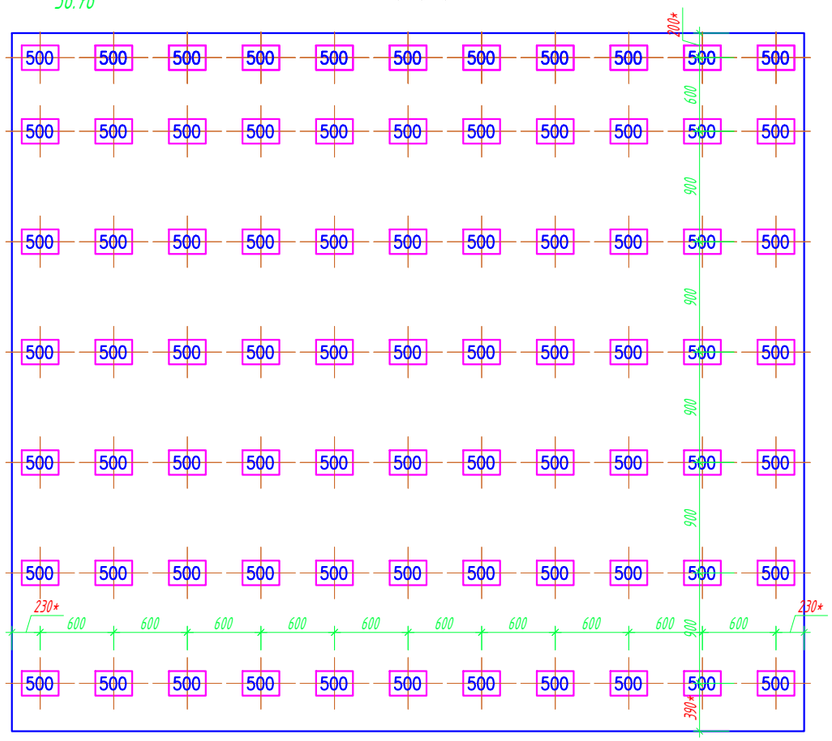

Условные обозначения:

230 – Подвес "Албес"

– Профиль PL 19x24

– Направляющая несущая 24x38 3700

– Направляющая поперечная 24x38 600

– Потолочная плита. (см приложение "Типы плит")

25.20 – Площадь плиты.

12.92 – Площадь подконструкции.

– Примыкание из ГКЛ

№ помещения

Рекомендация по применению обрезка, с учетом замка.

*Размер уточняется при монтаже.

Изм.	Кол. уч.	Лист	№ док.	Подп.	Дата
Разраб.		Ломсков В.Л.			
Пров.		Салахов А.Н.			

2024-22-08 АС

Капитальный ремонт здания РАН, расположенного по адресу: г. Москва, Ленинский проспект, д. 32А

Устройство потолочных конструкций

Стадия	Лист	Листов
Р	157	178

Раскладка потолочных панелей, схема монтажа несущей конструкции. 444

Rifinitura

Согласовано


Взам.инв.№

Подп. и дата


Инв.№подл.

Формат А3


445

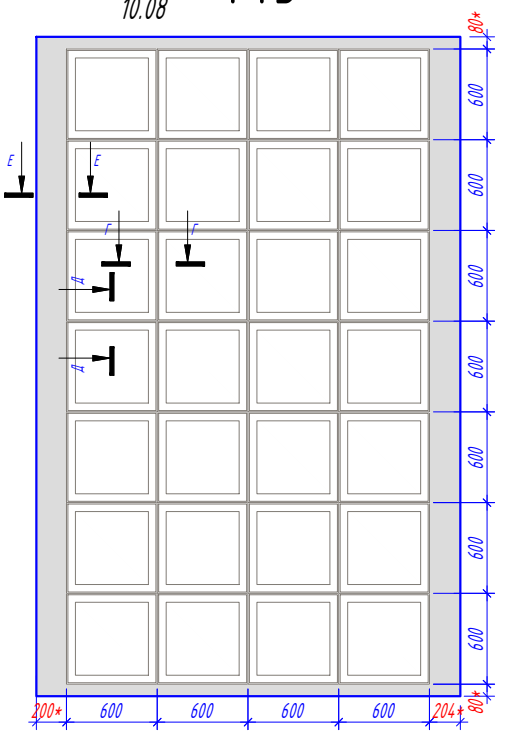


446

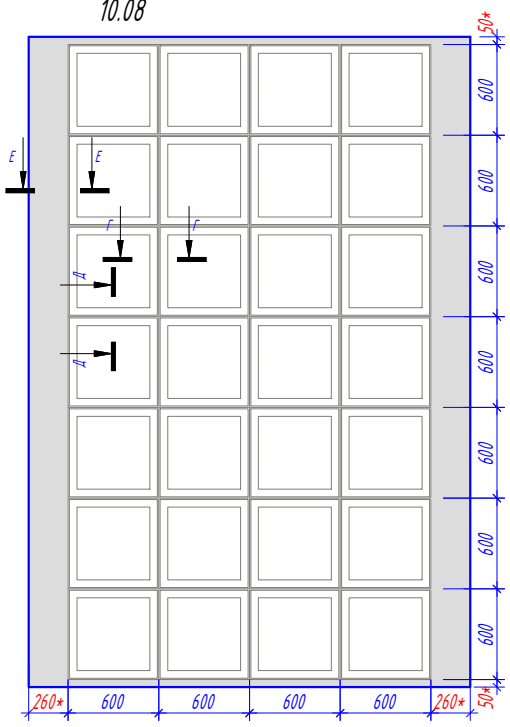


447

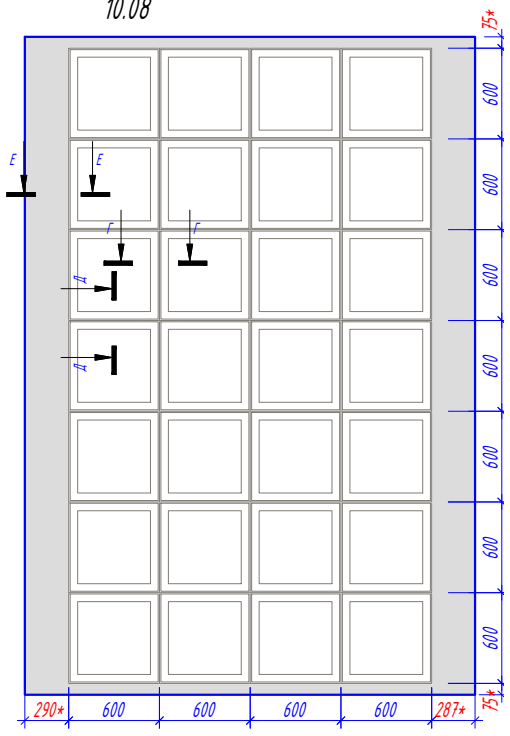


445

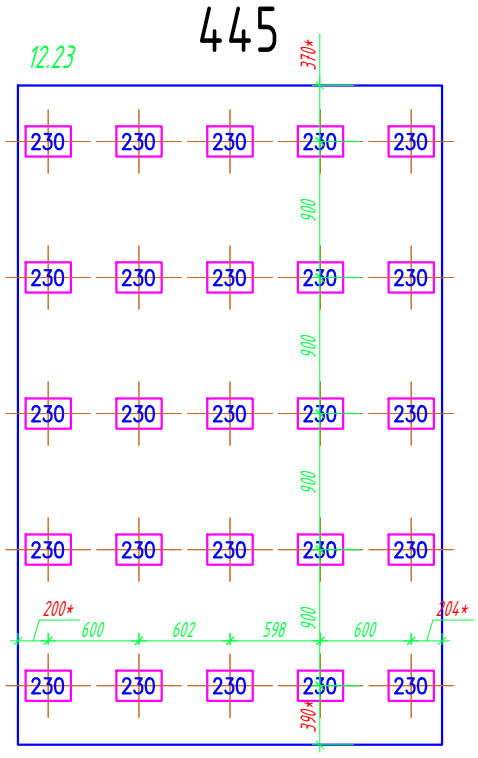


446

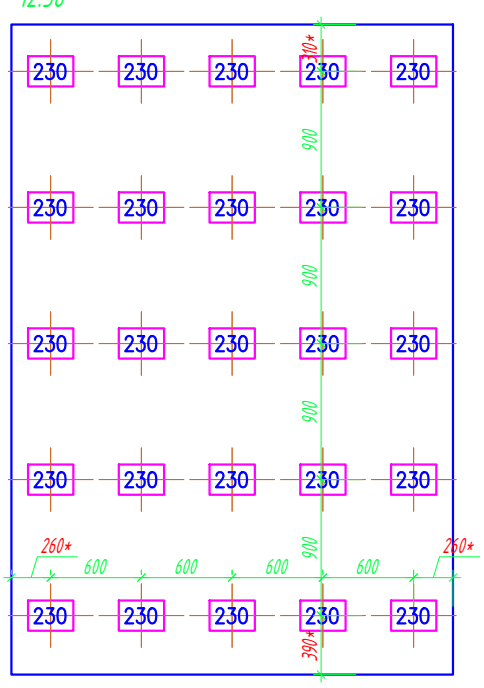


447

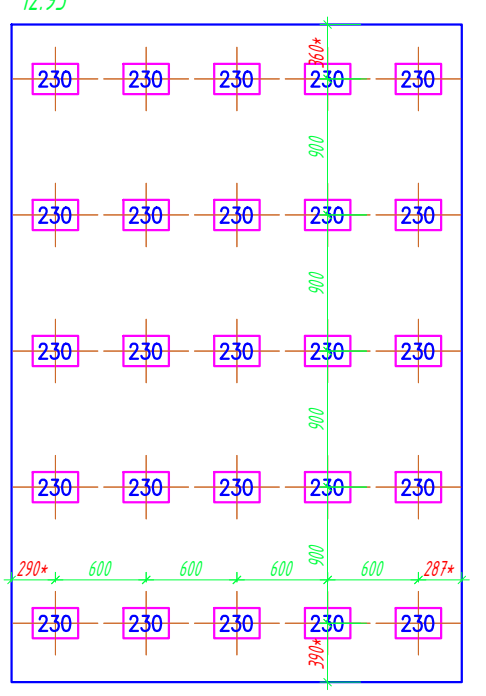


445

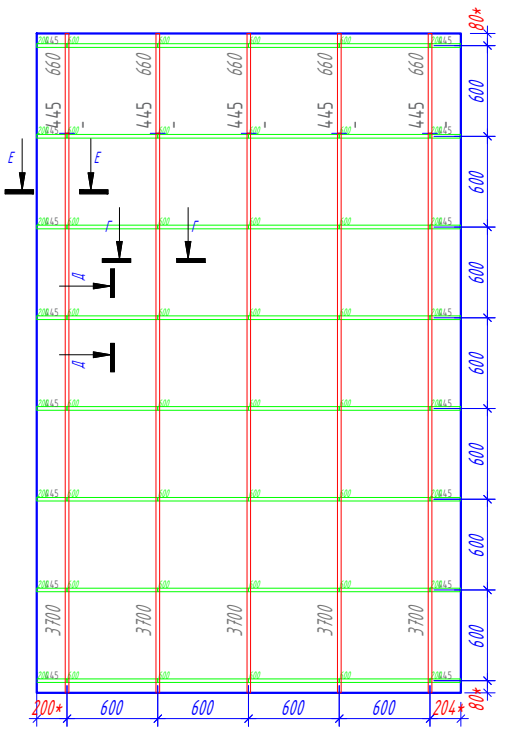

446

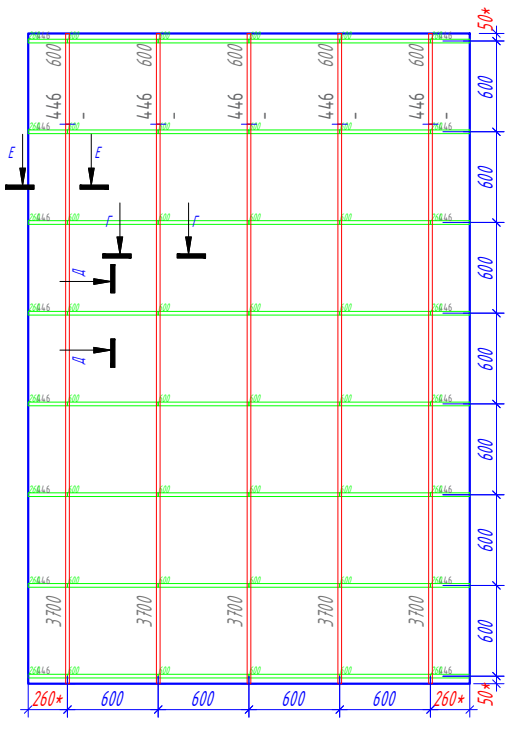

447

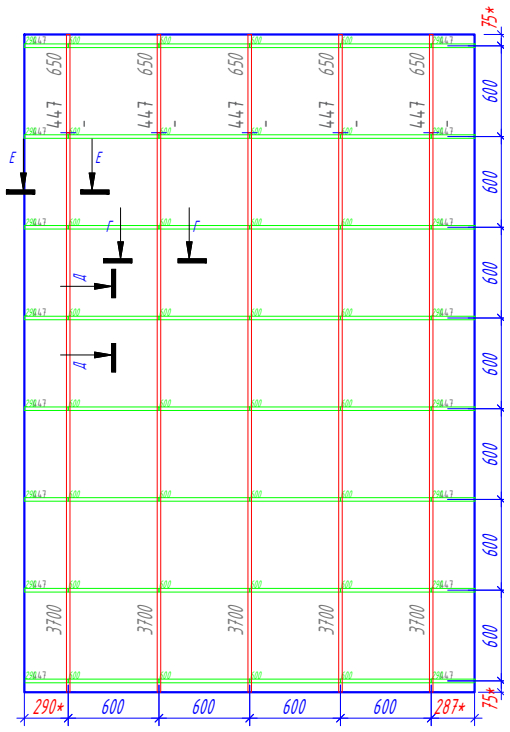

Условные обозначения:

230 – Подвес "Албес"

– Профиль PL 19x24

– Направляющая несущая 24x38 3700

– Направляющая поперечная 24x38 600

– Потолочная плита. (см приложение "Типы плит")

25.20 – Площадь плиты.

12.92 – Площадь подконструкции.

– Примыкание из ГКЛ

№ помещения 200 424 Обр. В 420 Рекомендация по применению обрезка, с учетом замка.

*Размер уточняется при монтаже.

Изм.	Кол. уч.	Лист	№ док.	Подп.	Дата
Разраб.		Ломсков В.Л.			
Пров.		Салахов А.Н.			

2024-22-08 АС

Капитальный ремонт здания РАН, расположенного по адресу: г. Москва, Ленинский проспект, д. 32А

Устройство потолочных конструкций

Стадия	Лист	Листов
Р	158	178

Раскладка потолочных панелей, схема монтажа несущей конструкции.445-447

Rifinitura

Формат А3


Согласовано

Взам.инв.№


Подп. и дата

Инв.№подл.


448

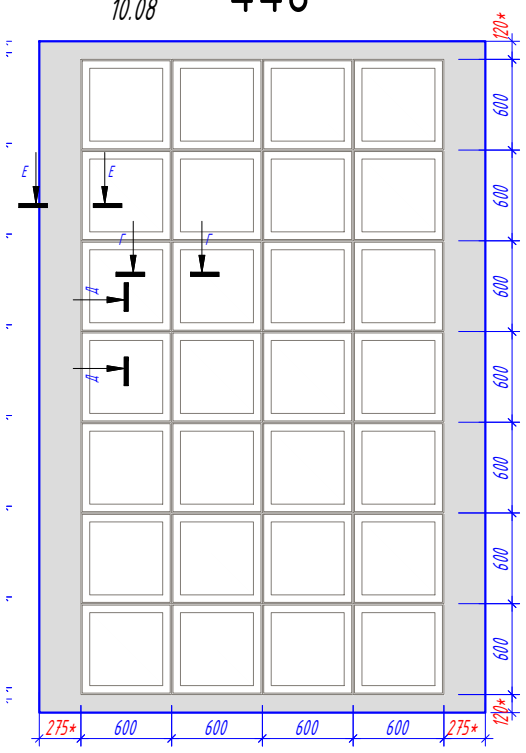


449

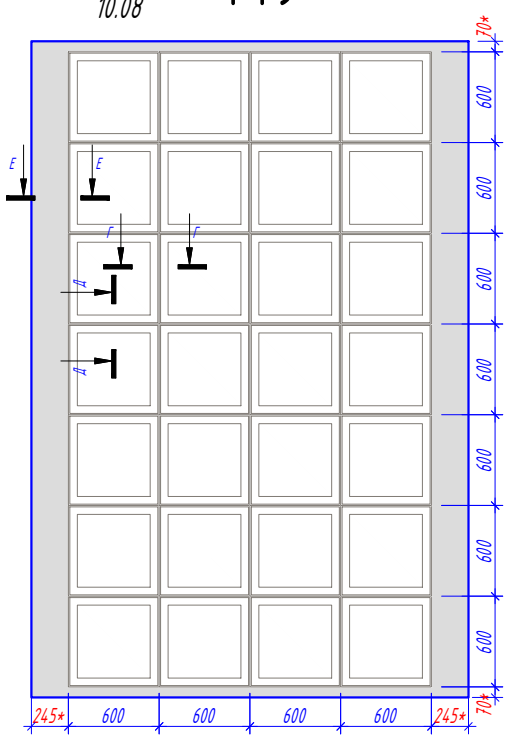


450

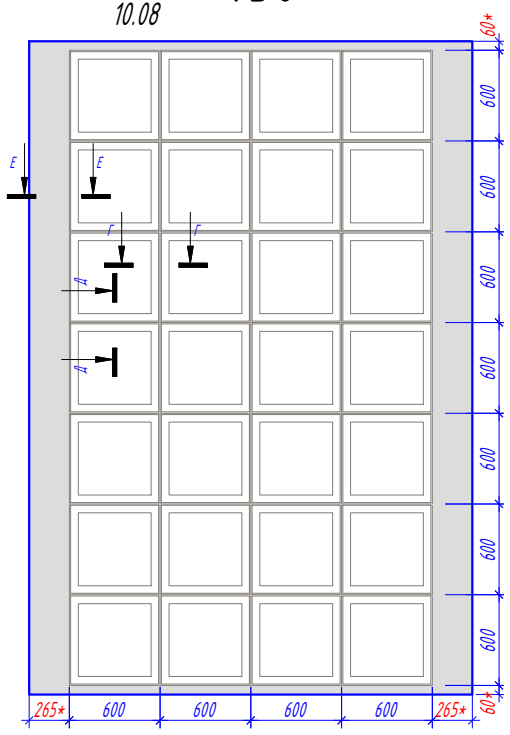


448

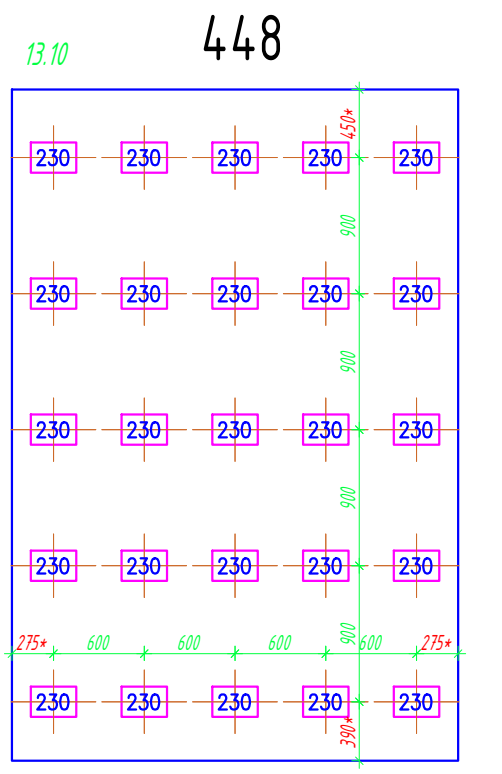


449

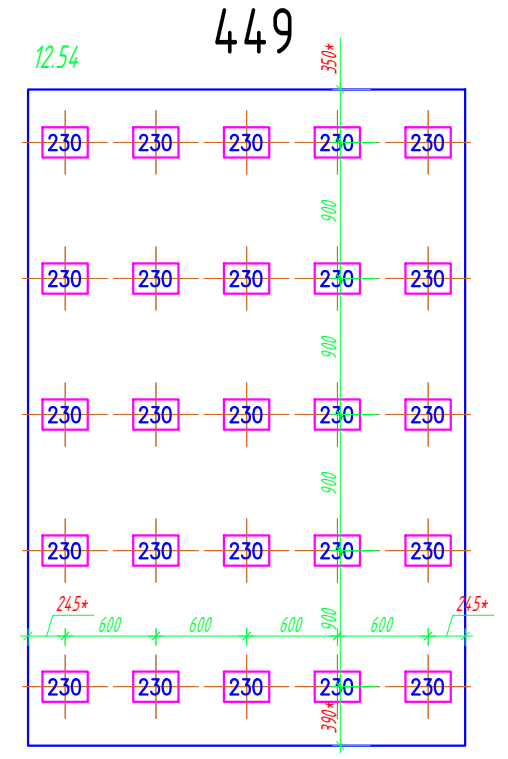


450

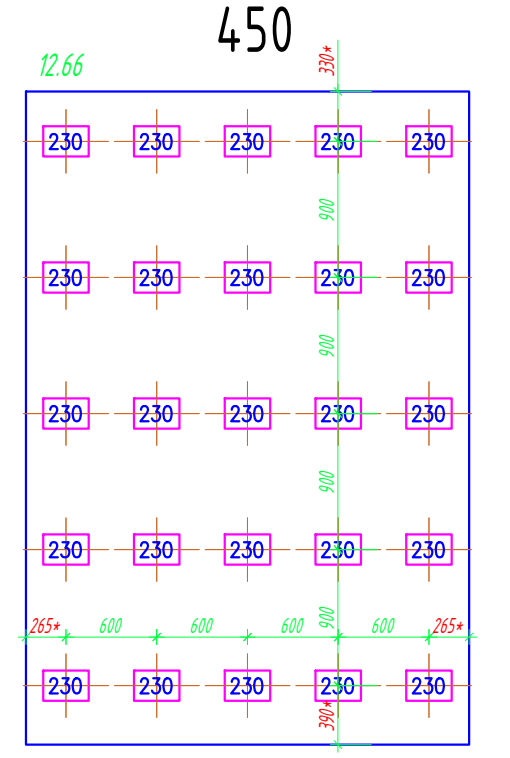


448

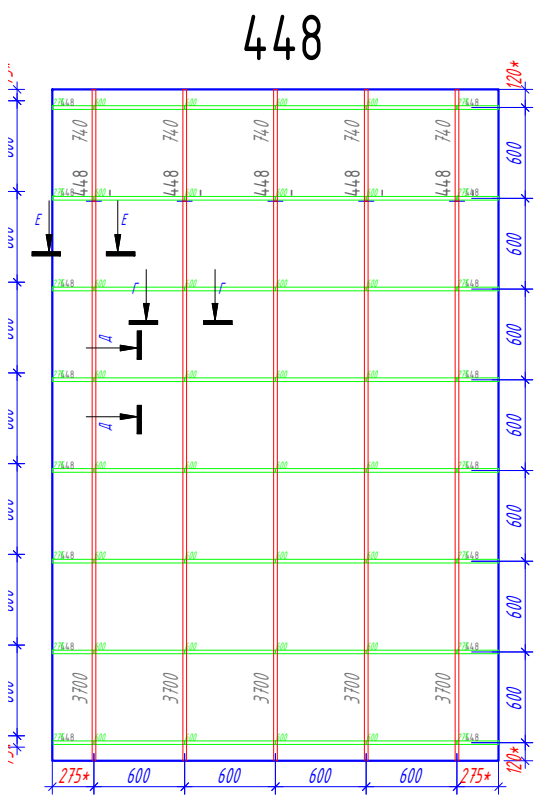

449

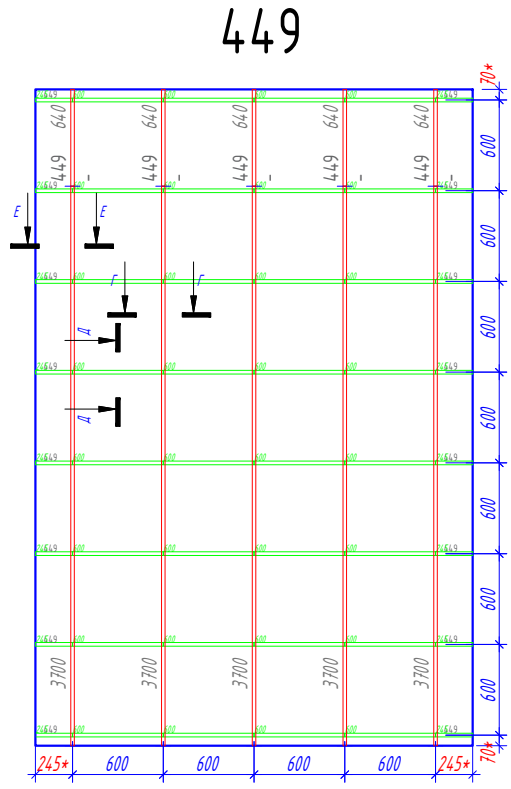

450

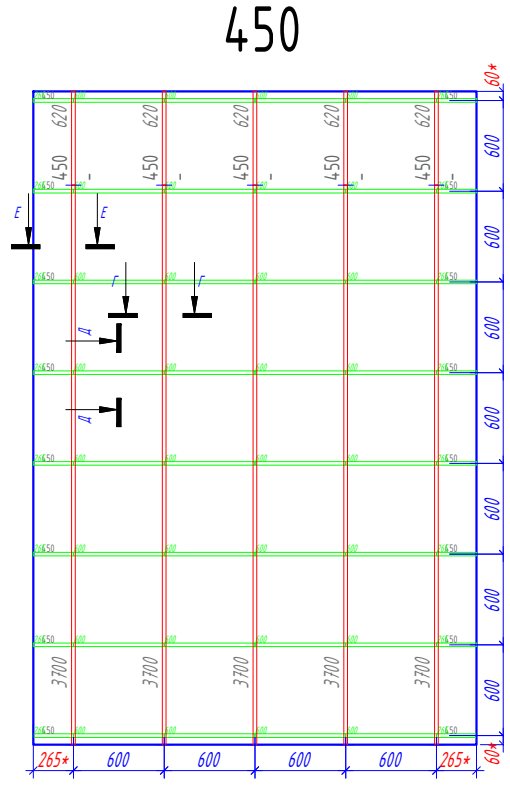

Условные обозначения:

230 – Подвес "Албес"

– Профиль PL 19x24

– Направляющая несущая 24x38 3700

– Направляющая поперечная 24x38 600

– Потолочная плита. (см приложение "Типы плит")

25.20 – Площадь плиты.

12.92 – Площадь подконструкции.

– Примыкание из ГКЛ

№ помещения 200 424 Обр. В 420 Рекомендация по применению обрезка, с учетом замка.

*Размер уточняется при монтаже.

Изм.	Кол. уч.	Лист	№ док.	Подп.	Дата
Разраб.		Ломсков В.Л.			
Пров.		Салахов А.Н.			

2024-22-08 АС

Капитальный ремонт здания РАН, расположенного по адресу: г. Москва, Ленинский проспект, д. 32А

Устройство потолочных конструкций

Стадия	Лист	Листов
Р	159	178

Раскладка потолочных панелей, схема монтажа несущей конструкции. 448-450

Rifinitura

Согласовано


Взам.инв.№

Подп. и дата


Инв.№подл.

Формат А3


451

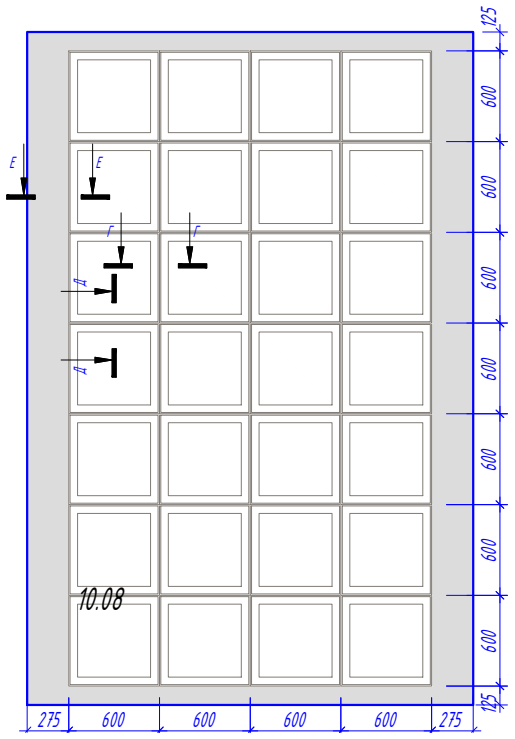


452

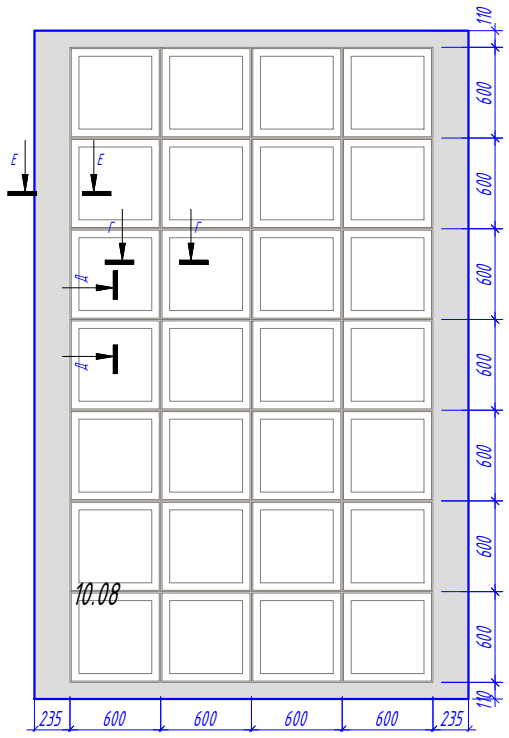


453

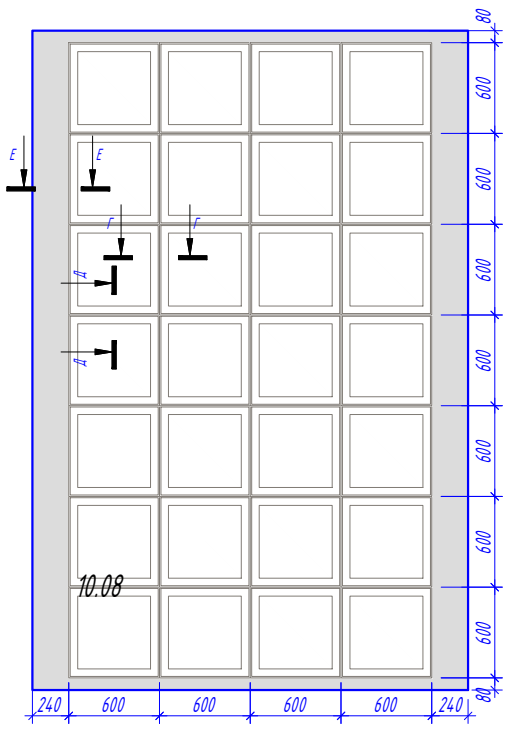


451

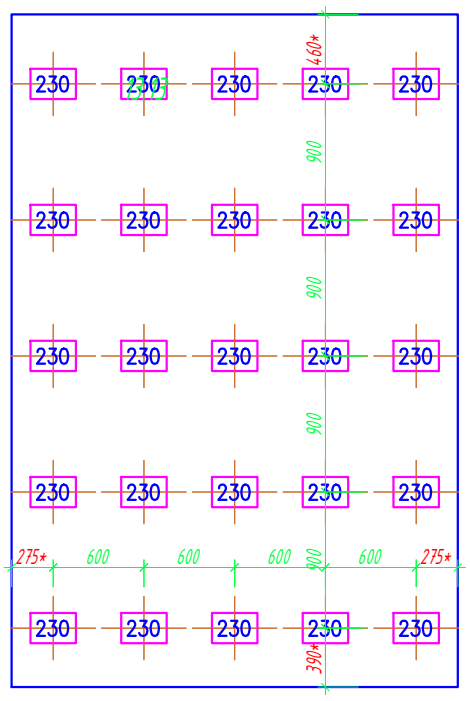


452

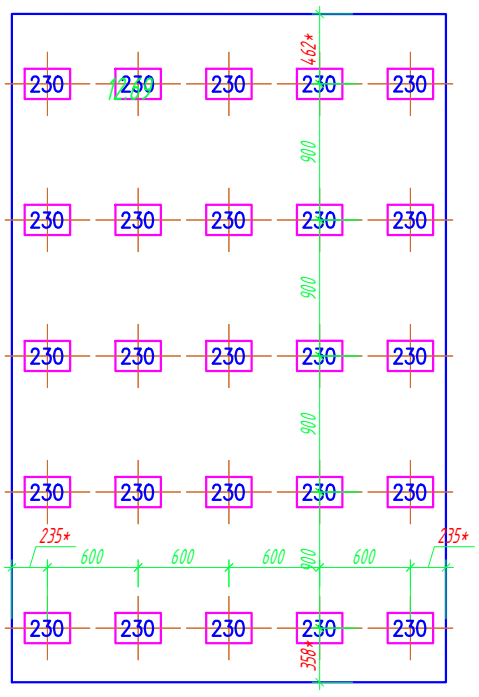


453

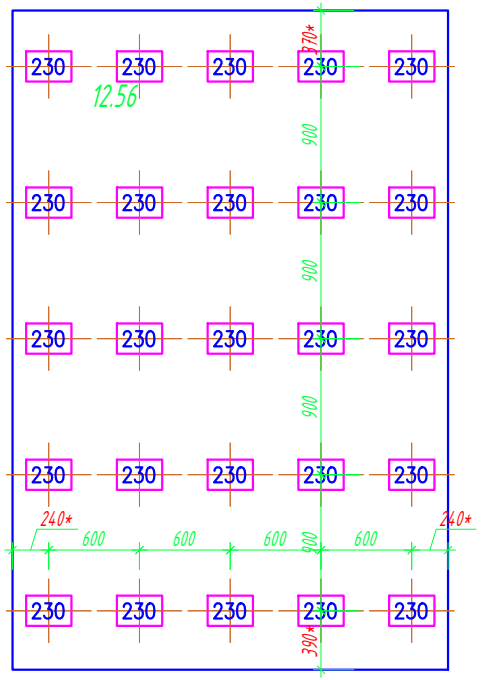


451

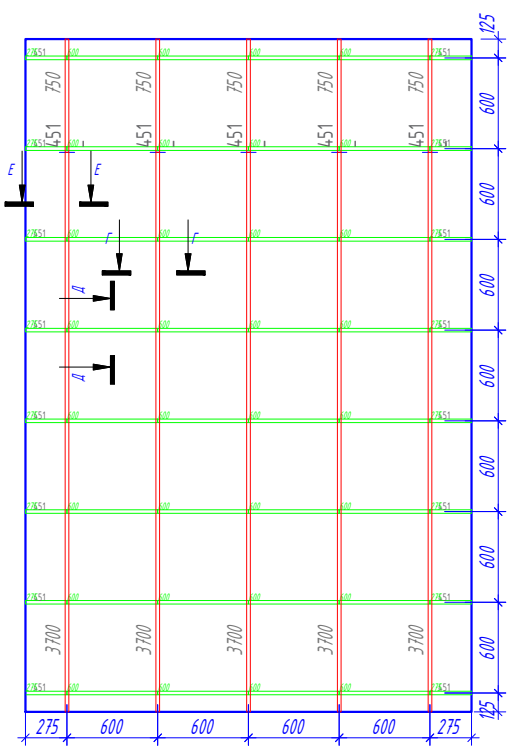

452

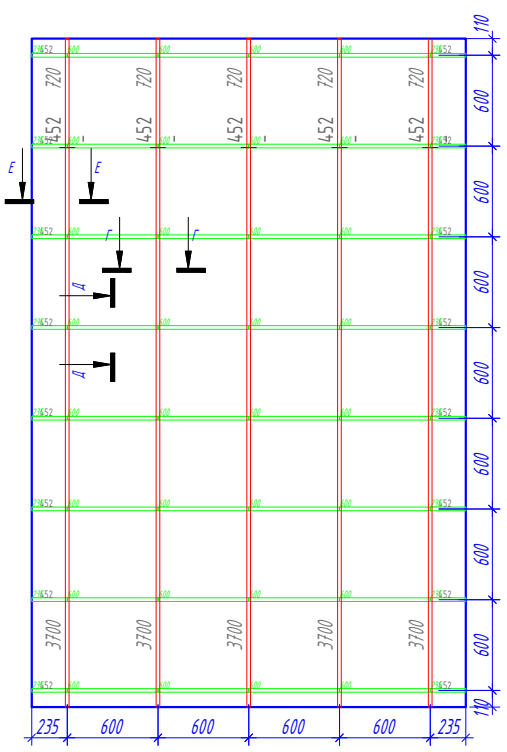

453

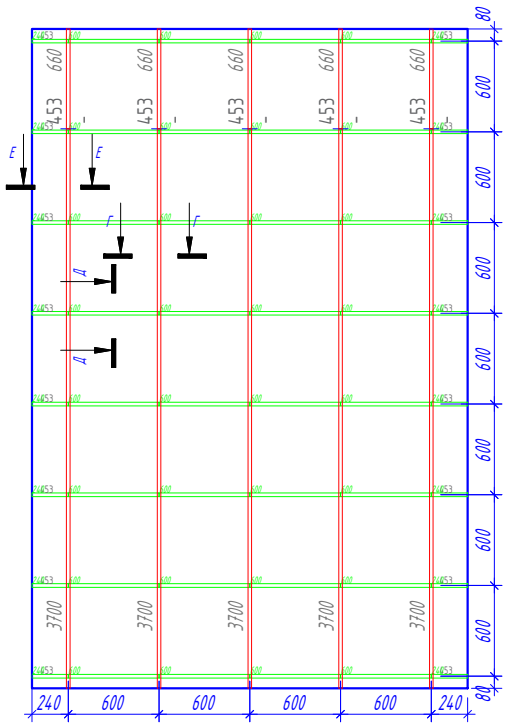

Условные обозначения:

230 - Подвес "Албес"

- Профиль PL 19x24

- Направляющая несущая 24x38 3700

- Направляющая поперечная 24x38 600

- Потолочная плита. (см приложение "Типы плит")

25.20 - Площадь плиты.

12.92 - Площадь подконструкции.

- Примыкание из ГКЛ

№ помещения

Рекомендация по применению обрезка, с учетом замка.

*Размер уточняется при монтаже.

Изм.	Кол. уч.	Лист	№ док.	Подп.	Дата
Разраб.		Ломсков В.Л.			
Пров.		Салахов А.Н.			

2024-22-08 АС

Капитальный ремонт здания РАН, расположенного по адресу: г. Москва, Ленинский проспект, д. 32А

Устройство потолочных конструкций

Стадия	Лист	Листов
Р	160	178

Раскладка потолочных панелей, схема монтажа несущей конструкции. 451-453

Rifinitura

Формат А3


Согласовано

Взам.инв.№


Подп. и дата

Инв.№подл.


454

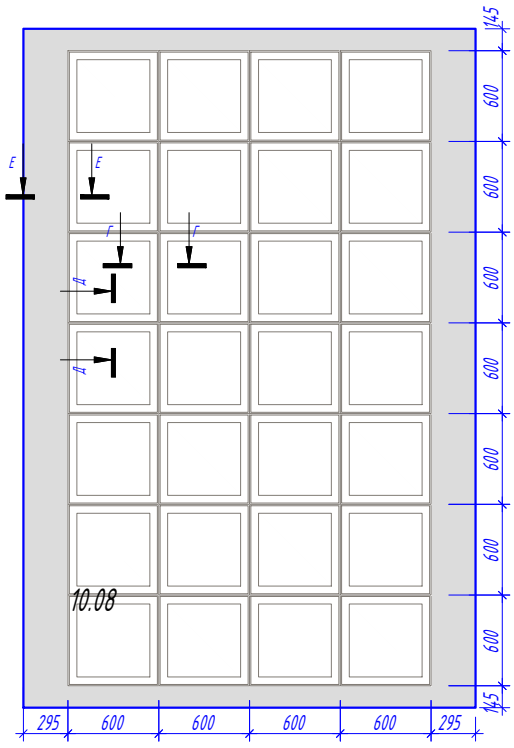


455

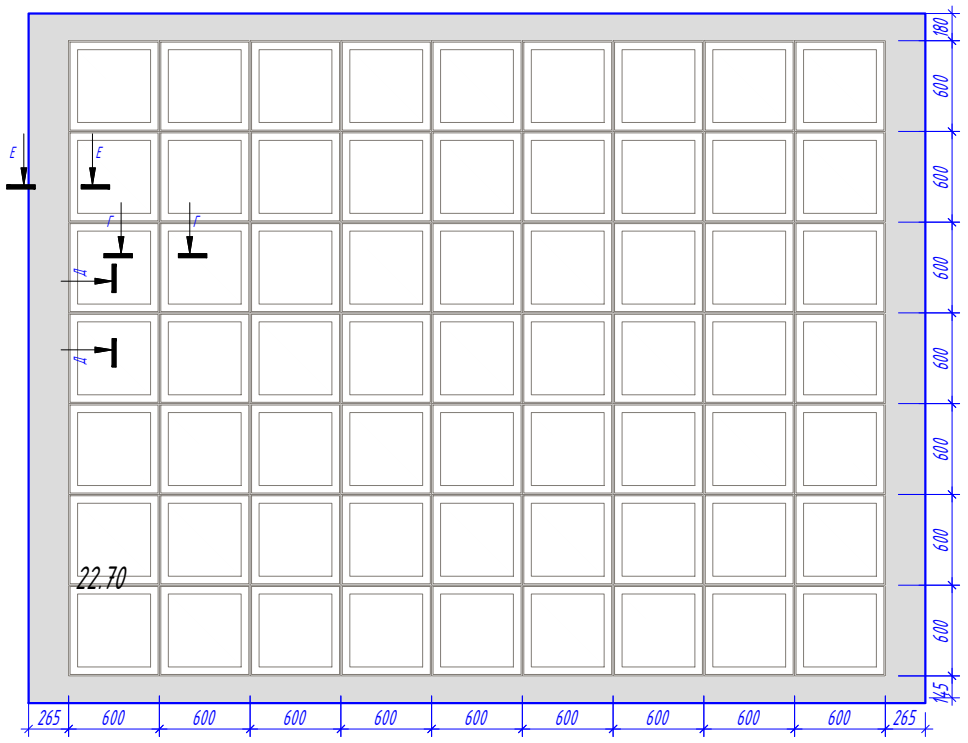


454

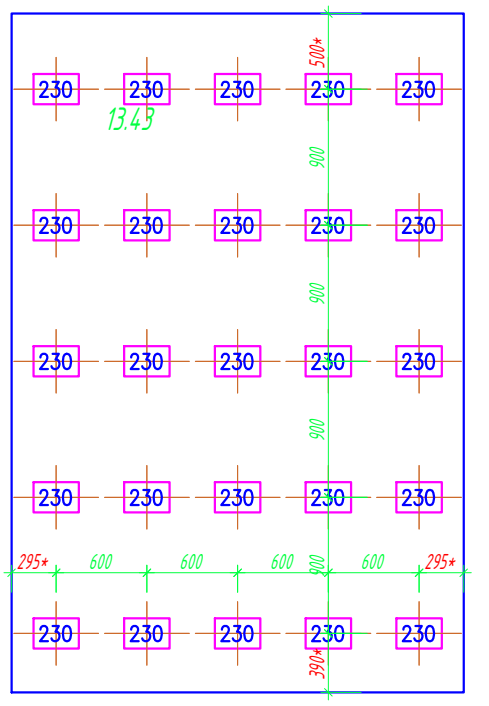


455

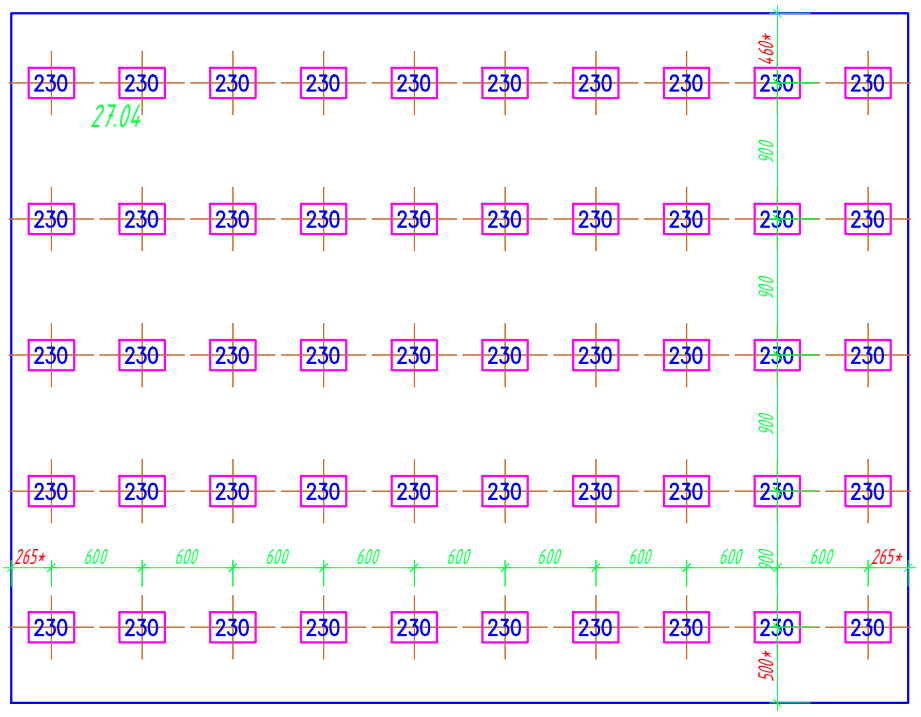

454

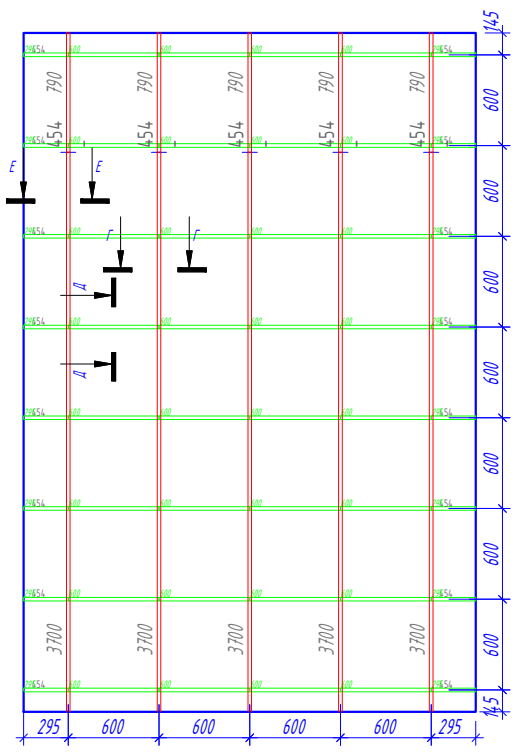

455

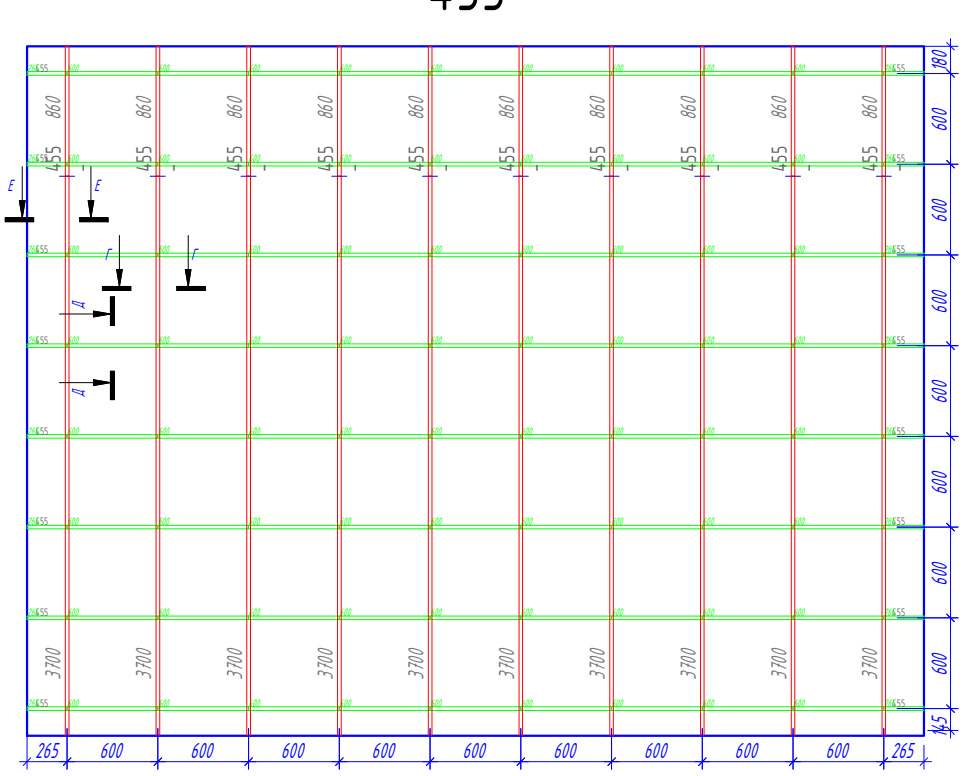

Условные обозначения:

- 230 – Подвес "Албес"
- Профиль PL 19x24
- Направляющая несущая 24x38 3700
- Направляющая поперечная 24x38 600
- Потолочная плита. (см приложение "Типы плит")
- 25.20 – Площадь плиты.
- 12.92 – Площадь подконструкции.
- Примыкание из ГКЛ

№ помещения — Рекомендация по применению обрезка, с учетом замка.

*Размер уточняется при монтаже.

Согласовано

Взам.инв.№

Подп. и дата

Инв.№подл.

Изм.	Кол. уч.	Лист	№ док.	Подп.	Дата
Разраб.		Ломсков В.Л.			
Пров.		Салахов А.Н.			

2024-22-08 АС

Капитальный ремонт здания РАН, расположенного по адресу: г. Москва, Ленинский проспект, д. 32А


Устройство потолочных конструкций


Стадия	Лист	Листов
Р	161	178


Раскладка потолочных панелей, схема монтажа несущей конструкции. 454 455


Rifinitura


Формат А3

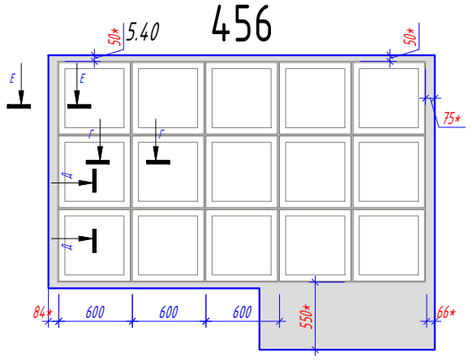


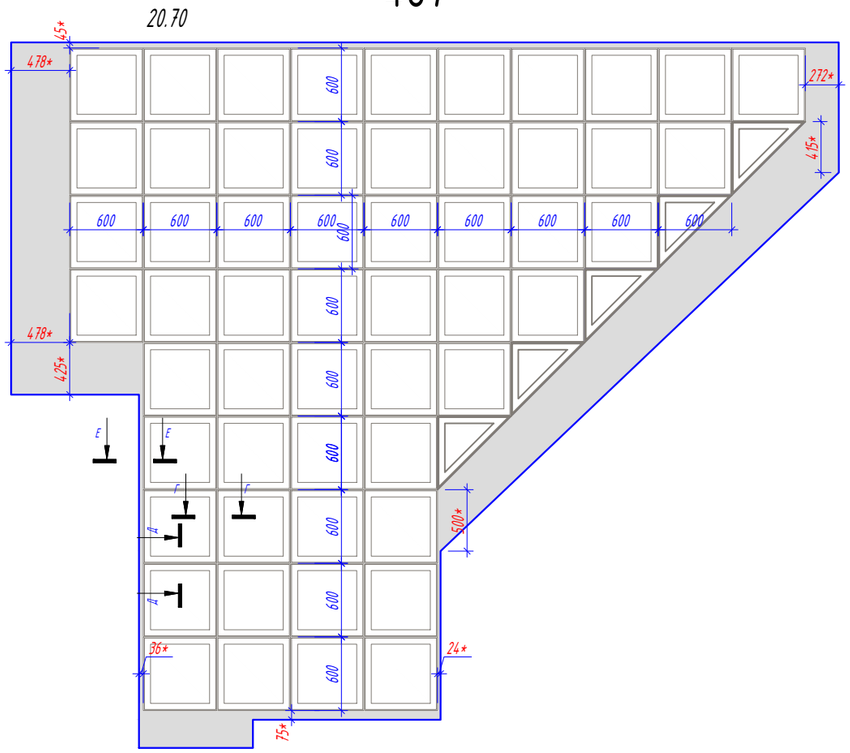

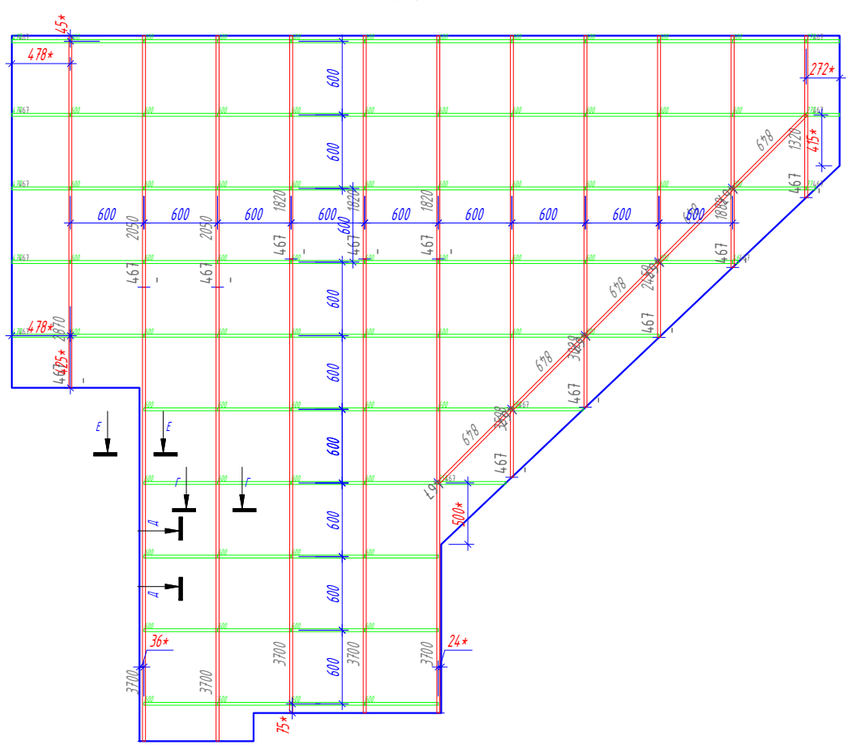

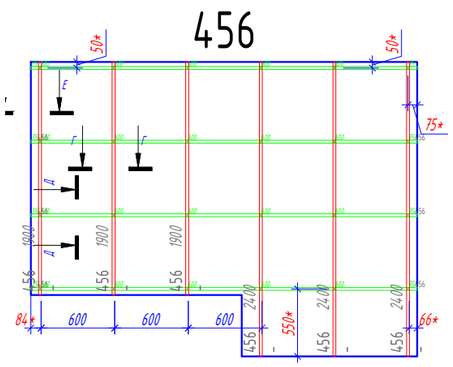

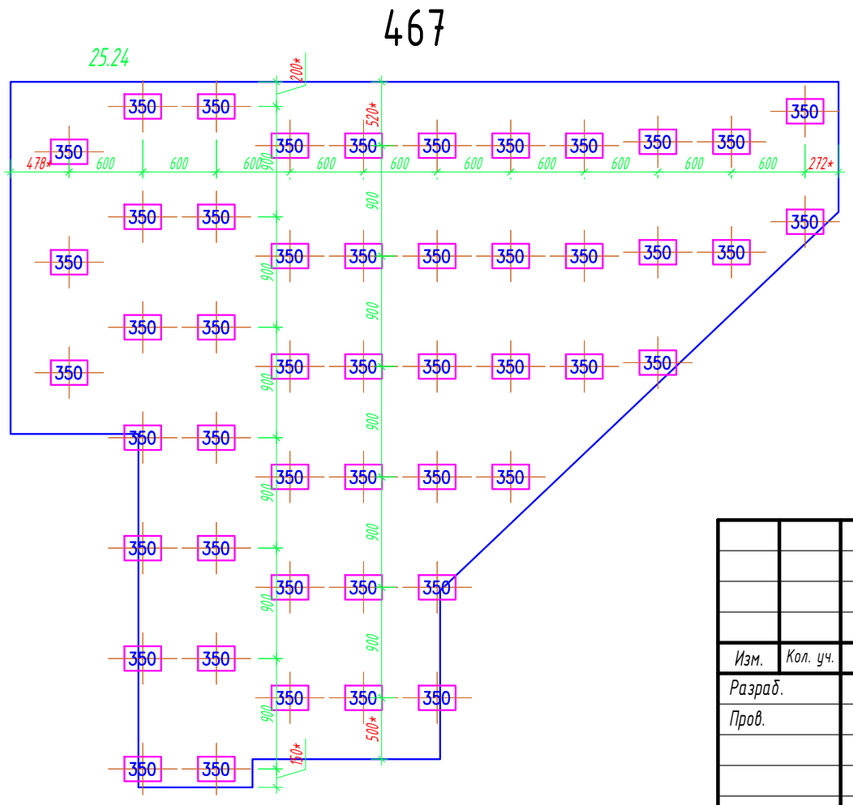

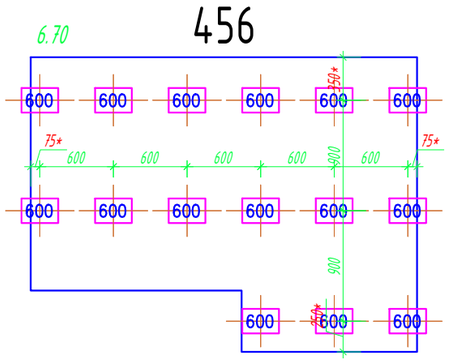

Условные обозначения:

230 - Подвес "Албес"

- Профиль PL 19x24

- Направляющая несущая 24x38 3700

- Направляющая поперечная 24x38 600

- Потолочная плита. (см приложение "Типы плит")

25.20 - Площадь плиты.

12.92 - Площадь подконструкции.

- Примыкание из ГКЛ

№ помещения — Рекомендация по применению обреза, с учетом замка.

*Размер уточняется при монтаже.

Изм.	Кол. уч.	Лист	№ док.	Подп.	Дата
Разраб.		Ломсков В.Л.			
Пров.		Салахов А.Н.			

2024-22-08 АС

Капитальный ремонт здания РАН, расположенного по адресу: г. Москва, Ленинский проспект, д. 32А

Устройство потолочных конструкций

Стадия	Лист	Листов
Р	162	178

Раскладка потолочных панелей, схема монтажа несущей конструкции. 456 467

Rifinitura

Формат А3

Согласовано


Взам.инв.№

Подп. и дата

Инв.№подл.


468

16.02

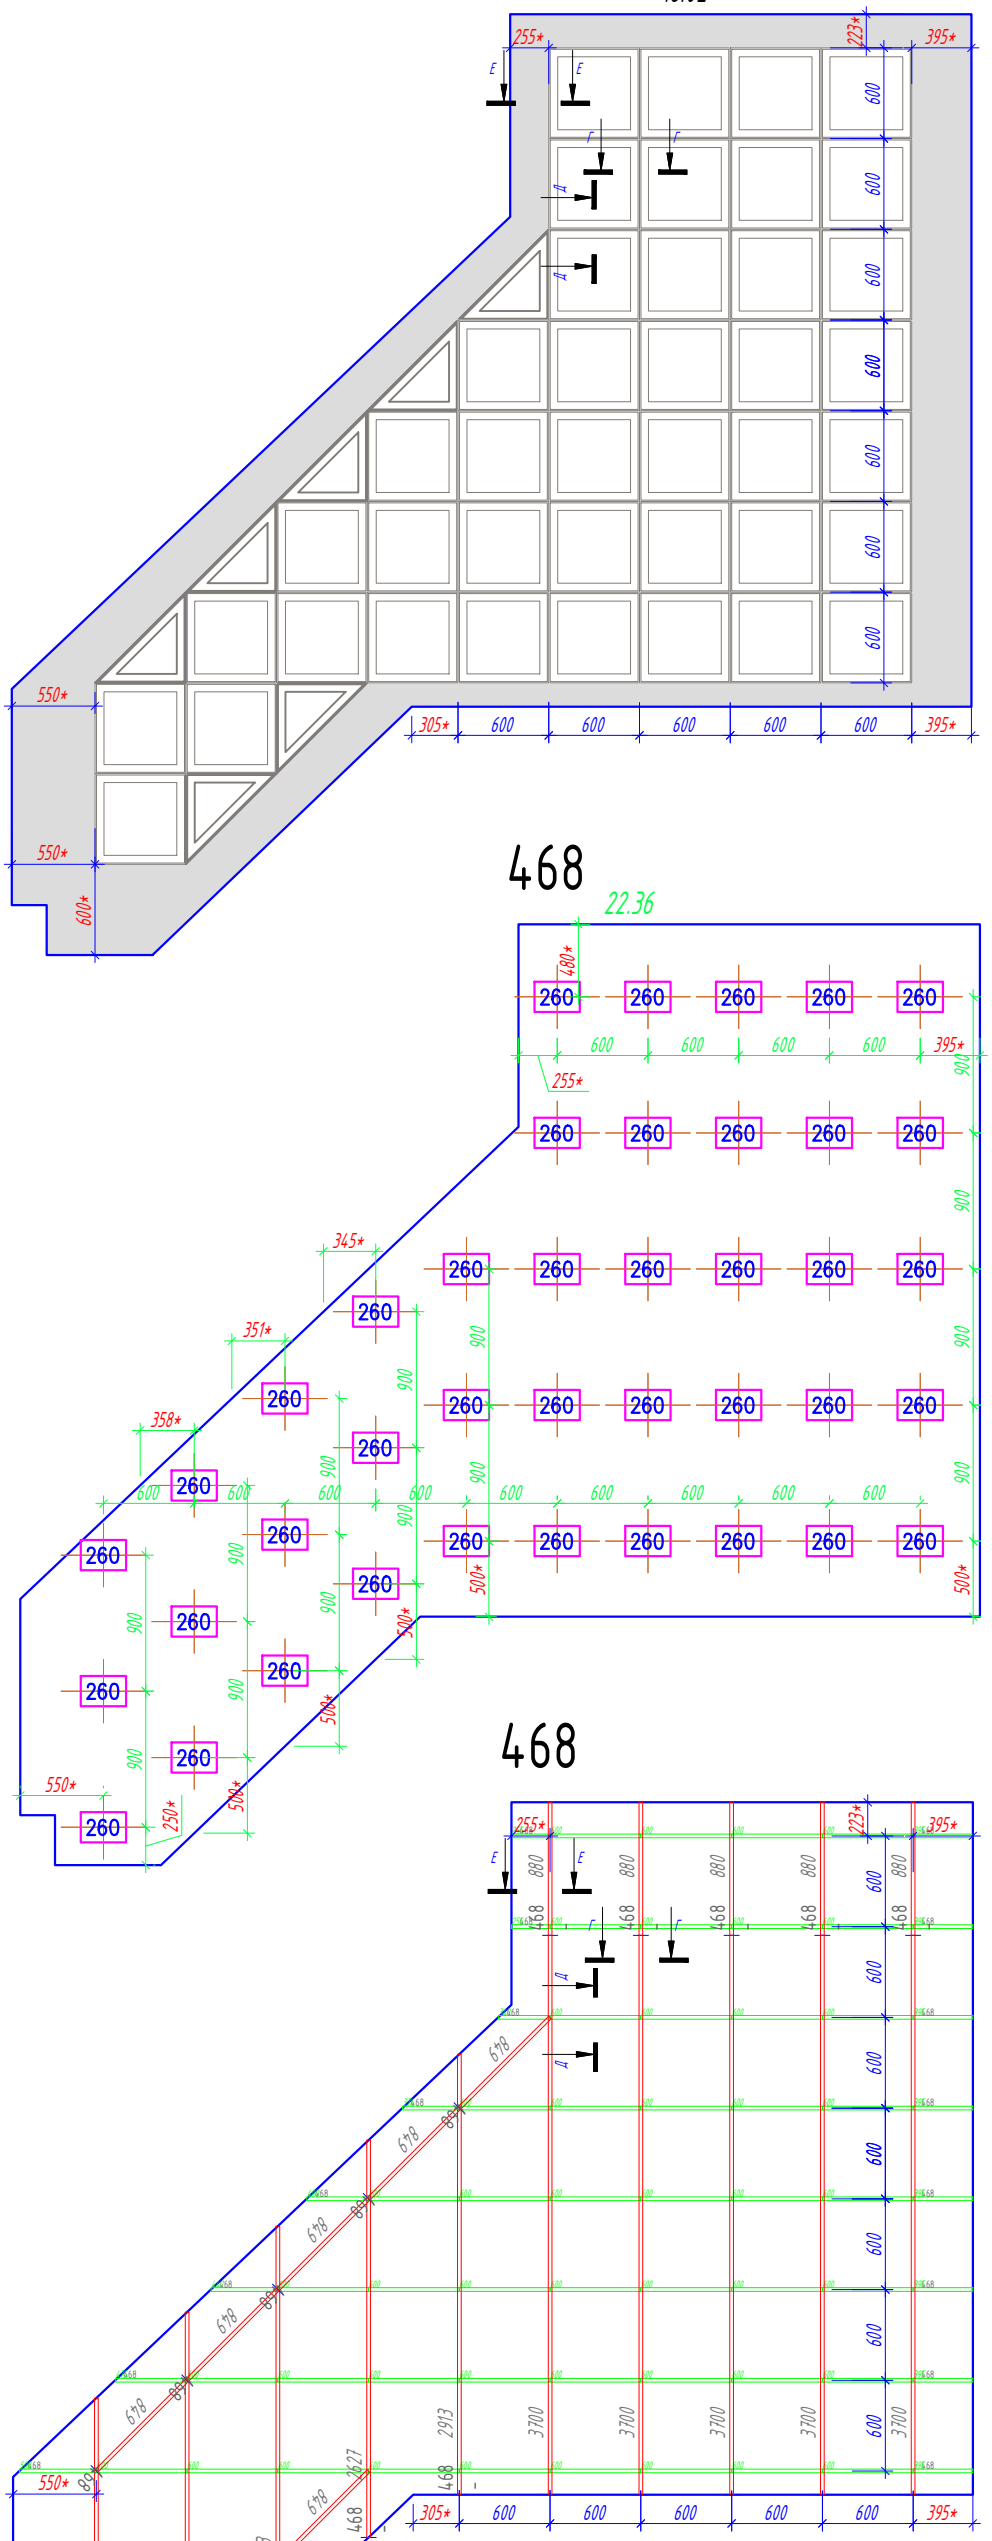

457

9.72

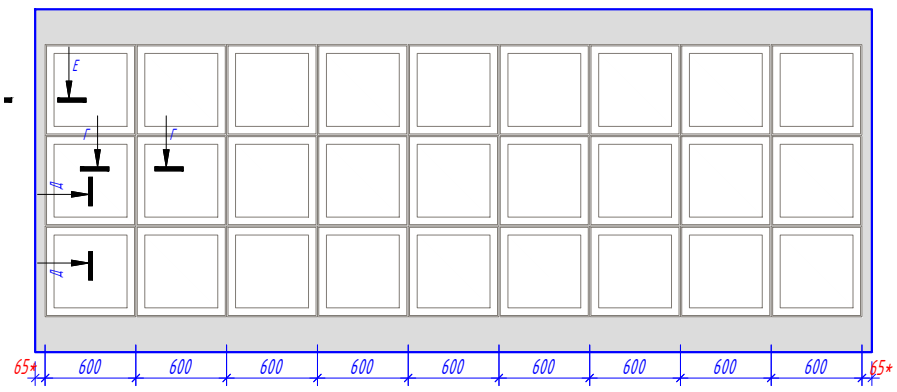


468

22.36


457

12.54

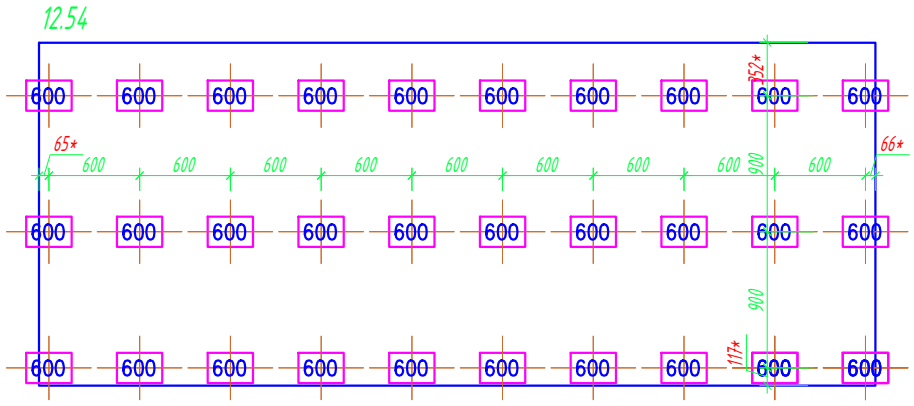

468

457

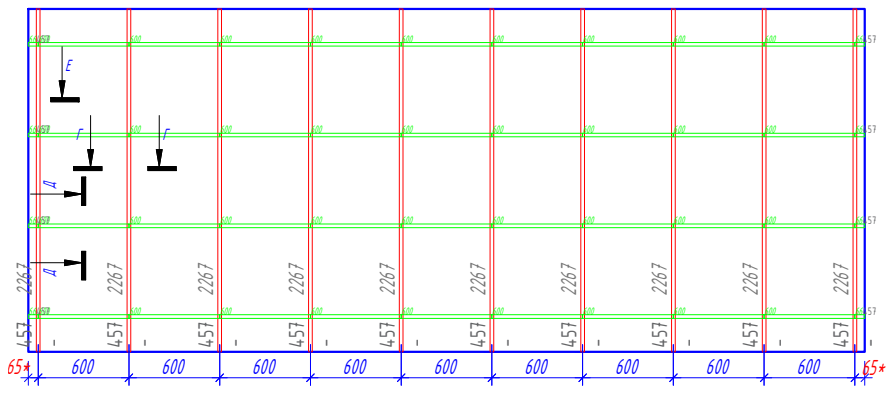

Условные обозначения:

230 – Подвес "Албес"

– Профиль PL 19x24

– Направляющая несущая 24x38 3700

– Направляющая поперечная 24x38 600

– Потолочная плита. (см приложение "Типы плит")

25.20 – Площадь плиты.

12.92 – Площадь подконструкции.

– Примыкание из ГКЛ

№ помещения

Рекомендация по применению обрезка, с учетом замка.

*Размер уточняется при монтаже.

Изм.	Кол. уч.	Лист	№ док.	Подп.	Дата
Разраб.		Ломсков В.Л.			
Пров.		Салахов А.Н.			

2024-22-08 АС

Капитальный ремонт здания РАН, расположенного по адресу: г. Москва, Ленинский проспект, д. 32А

Устройство потолочных конструкций

Стадия	Лист	Листов
Р	163	178

Раскладка потолочных панелей, схема монтажа несущей конструкции. 457 468

Rifinitura

Формат А3


Согласовано

Взам.инв.№


Подп. и дата

Инв.№подл.


460

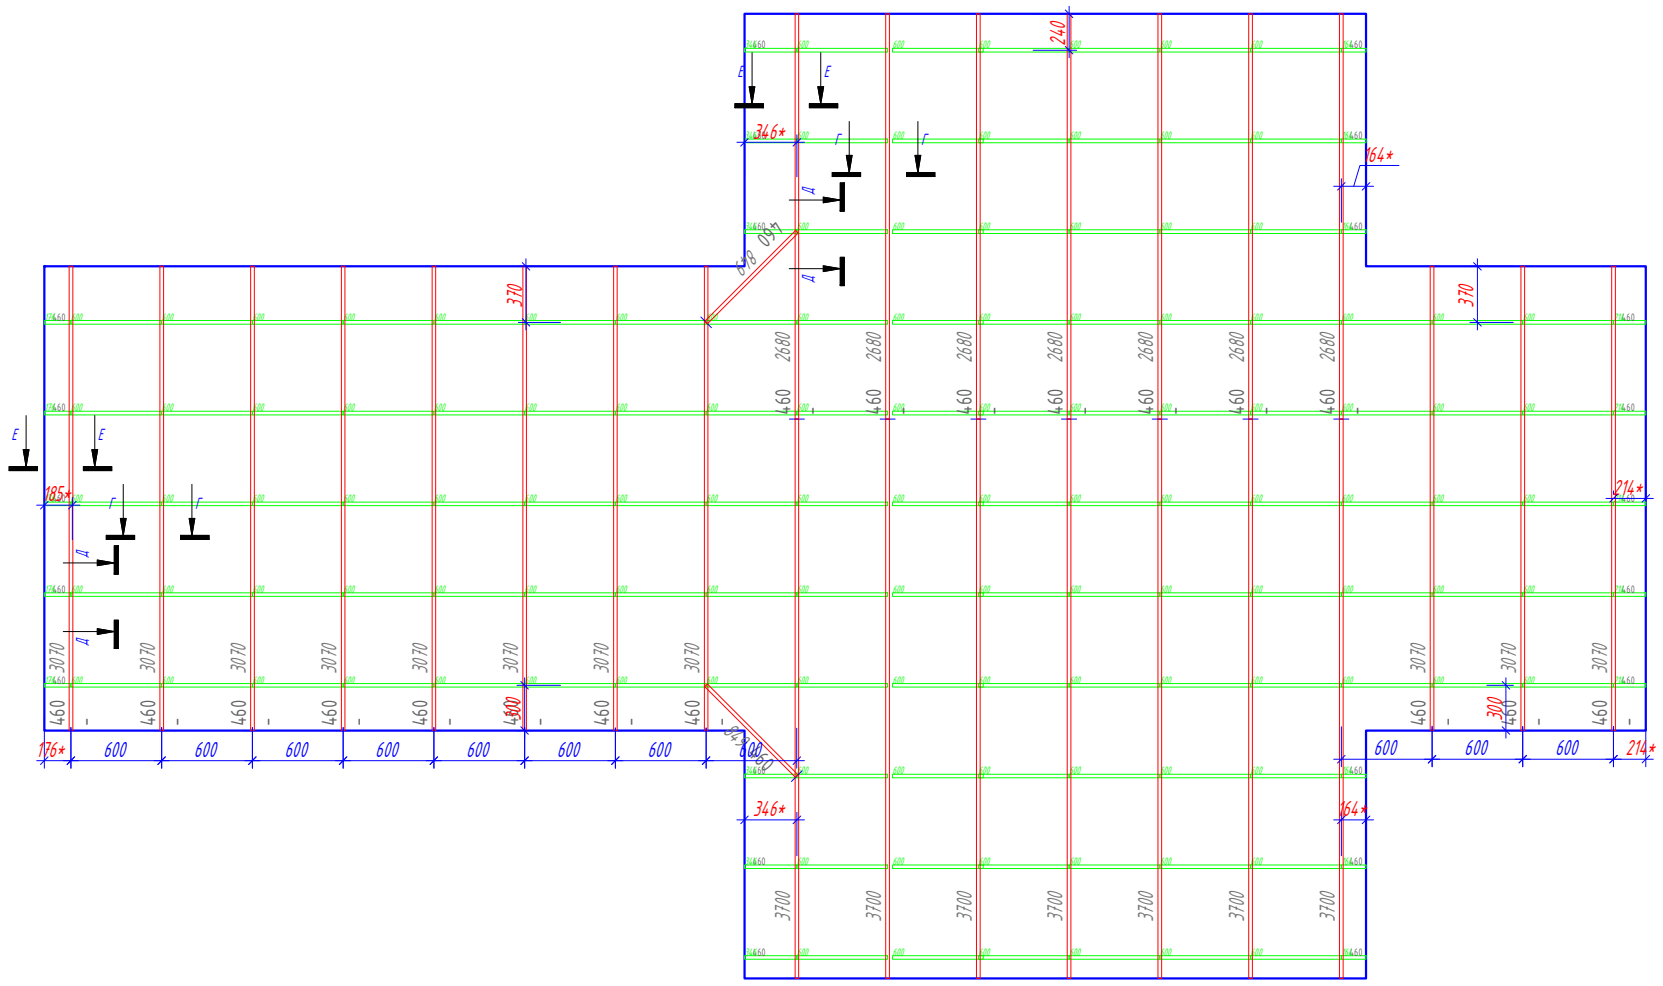


458 3.60

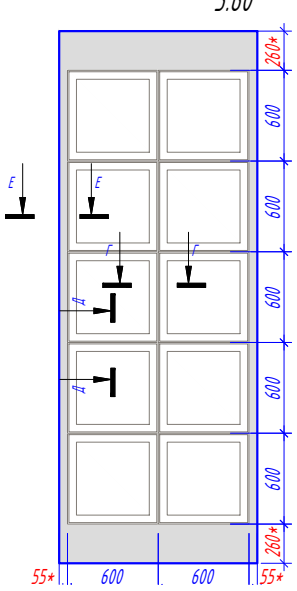

458

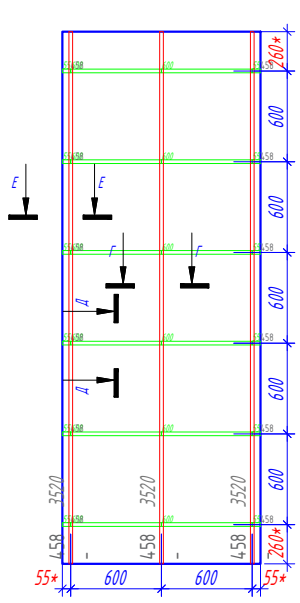

458 4.61

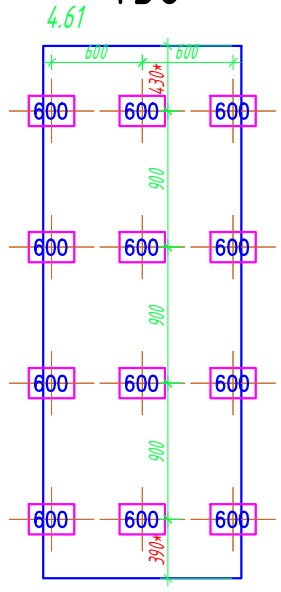

Условные обозначения:

230 – Подвес "Албес"

– Потолочная плита. (см приложение "Типы плит")

– Профиль PL 19x24

25.20 – Площадь плиты.

– Направляющая несущая 24x38 3700

12.92 – Площадь подконструкции.

– Направляющая поперечная 24x38 600

– Примыкание из ГКЛ

№ помещения

Рекомендация по применению обрезка, с учетом замка.

*Размер уточняется при монтаже.

Изм.	Кол. уч.	Лист	№ док.	Подп.	Дата
Разраб.		Ломсков В.Л.			
Пров.		Салахов А.Н.			

2024-22-08 АС

Капитальный ремонт здания РАН, расположенного по адресу: г. Москва, Ленинский проспект, д. 32А

Устройство потолочных конструкций

Стадия	Лист	Листов
Р	164	178

Раскладка потолочных панелей, схема монтажа несущей конструкции. 458 460

Rifinitura

Согласовано


Взам.инв.№

Подп. и дата


Инв.№подл.

Формат А3

460

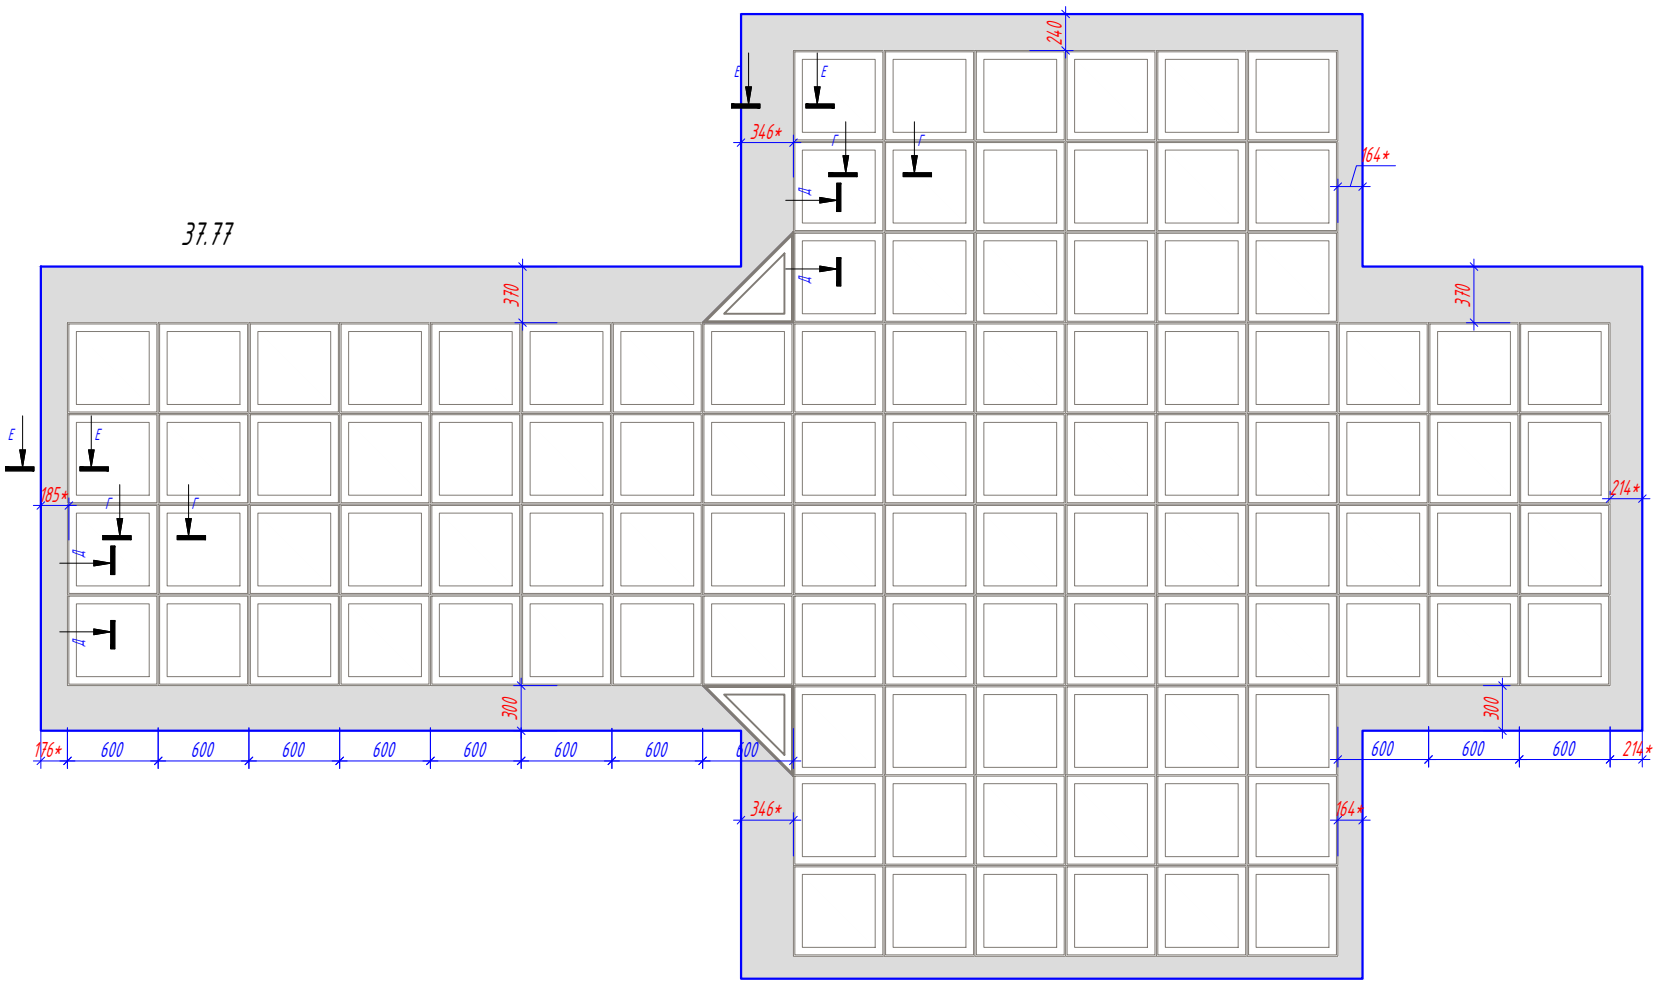

460

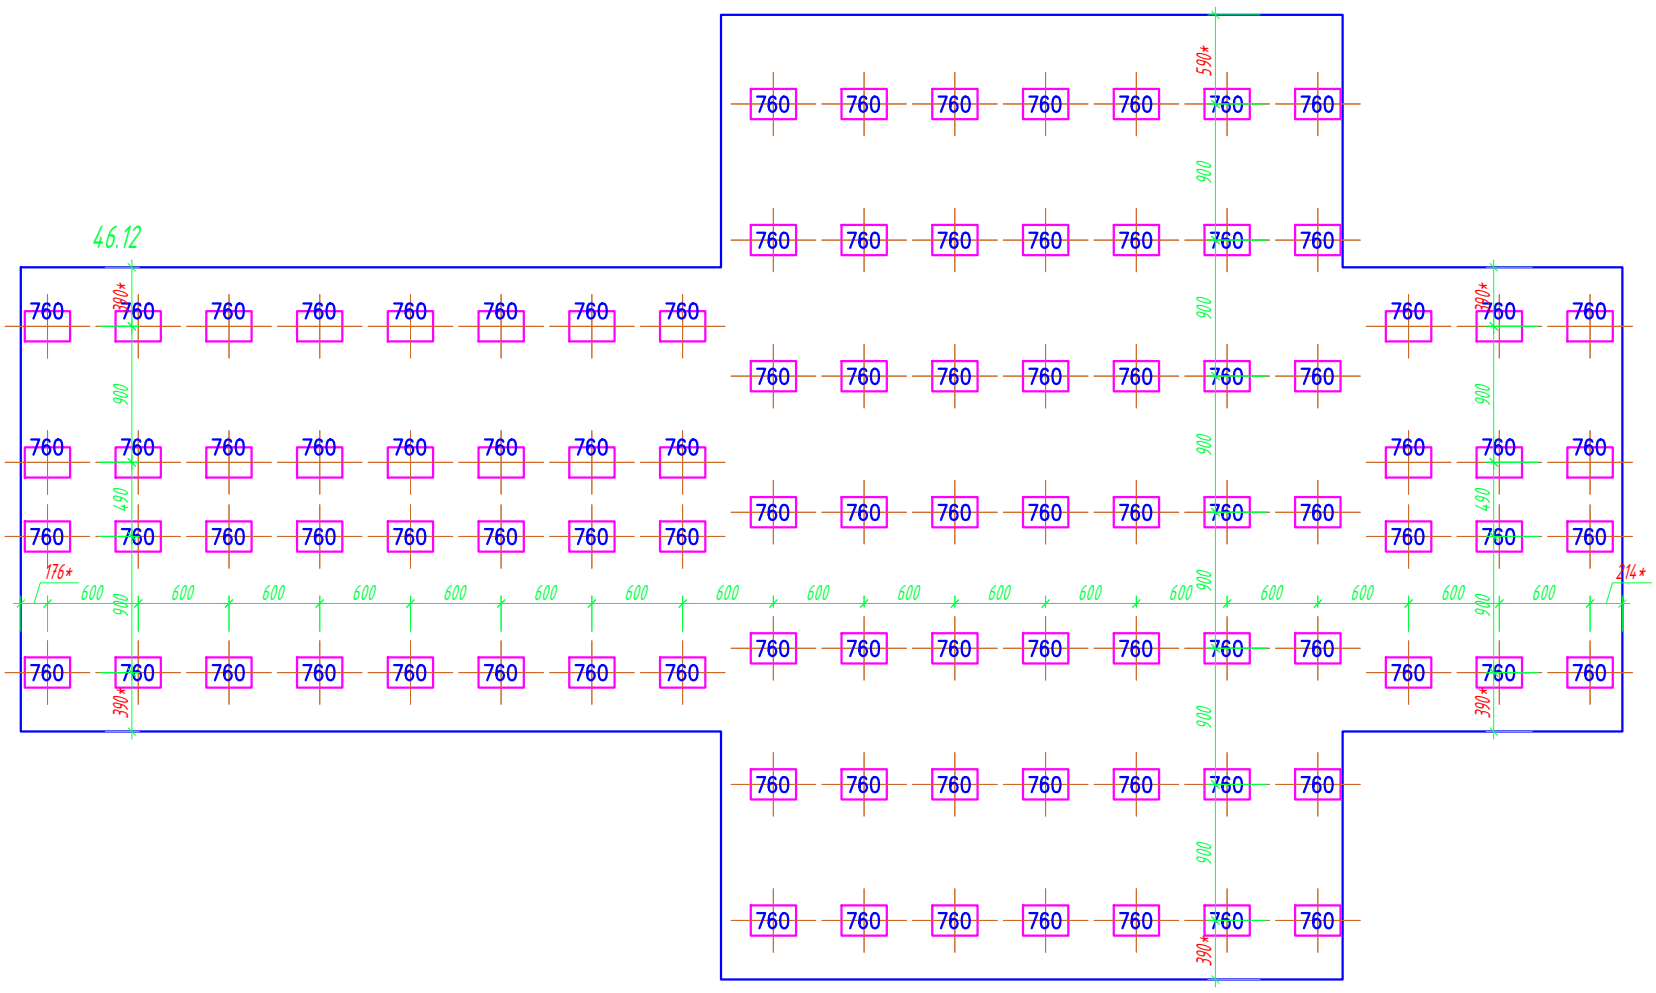

Условные обозначения:

230 – Подвес "Албес"

– Профиль PL 19x24

– Направляющая несущая 24x38 3700

– Направляющая поперечная 24x38 600

– Потолочная плита. (см приложение "Типы плит")

25.20 – Площадь плиты.

12.92 – Площадь подконструкции.

– Примыкание из ГКЛ

№ помещения — Рекомендация по применению обрезка, с учетом замка.

*Размер уточняется при монтаже.

Изм.	Кол. уч.	Лист	№ док.	Подп.	Дата
Разраб.		Ломсков В.Л.			
Пров.		Салахов А.Н.			

2024-22-08 АС

Капитальный ремонт здания РАН, расположенного по адресу: г. Москва, Ленинский проспект, д. 32А

Устройство потолочных конструкций

Стадия	Лист	Листов
Р	165	178

Раскладка потолочных панелей, схема монтажа несущей конструкции. 460

Rifinitura

Формат А3


Согласовано

Взам.инв.№


Подп. и дата

Инв.№подл.

464

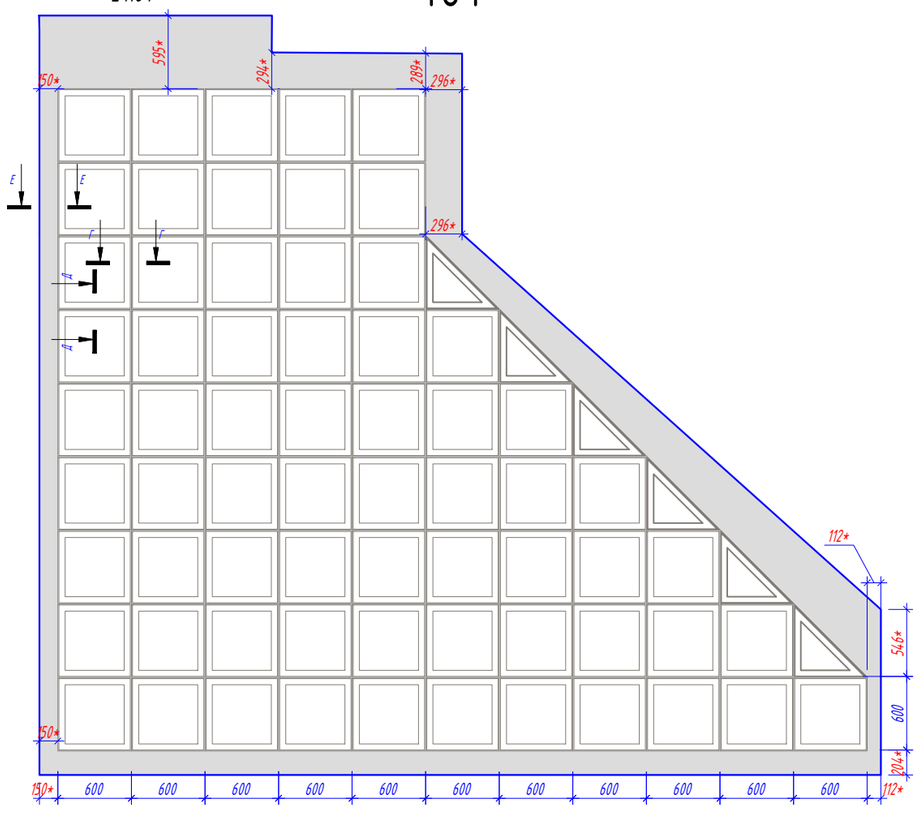

464

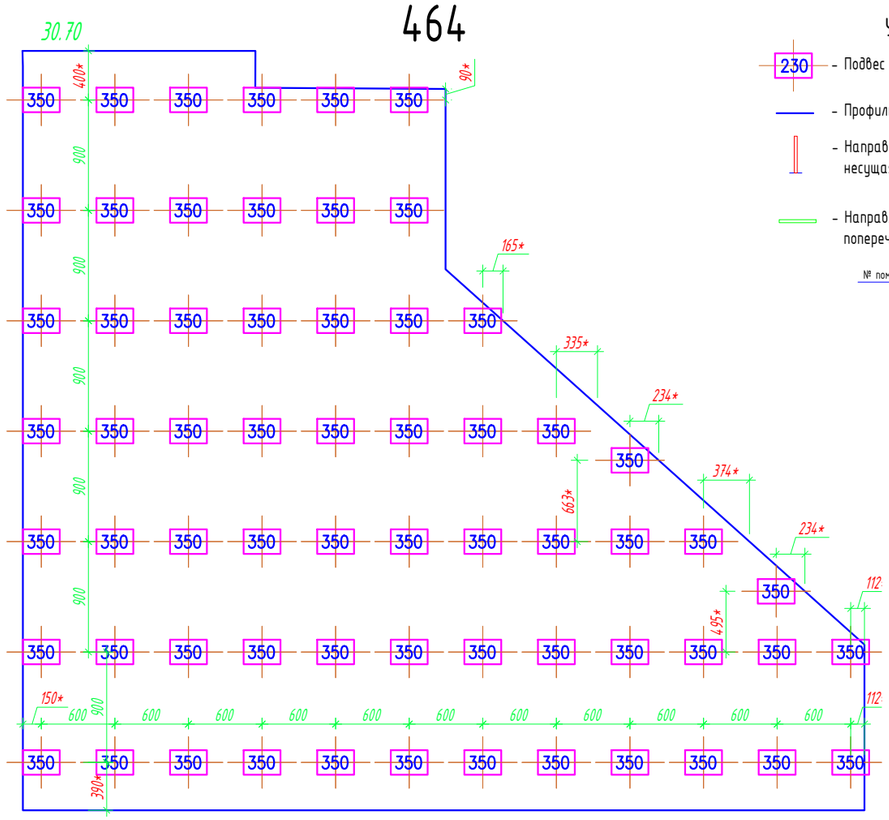


Условные обозначения:

- 230 — Подвес "Албес"
- Профиль PL 19x24
- Направляющая несущая 24x38 3700
- Направляющая поперечная 24x38 600
- Потолочная плита. (см приложение "Типы плит")
- 25.20 — Площадь плиты.
- 12.92 — Площадь подконструкции.
- Примыкание из ГКЛ


№ помещения — Рекомендация по применению обрезка, с учетом замка.

*Размер уточняется при монтаже.


464

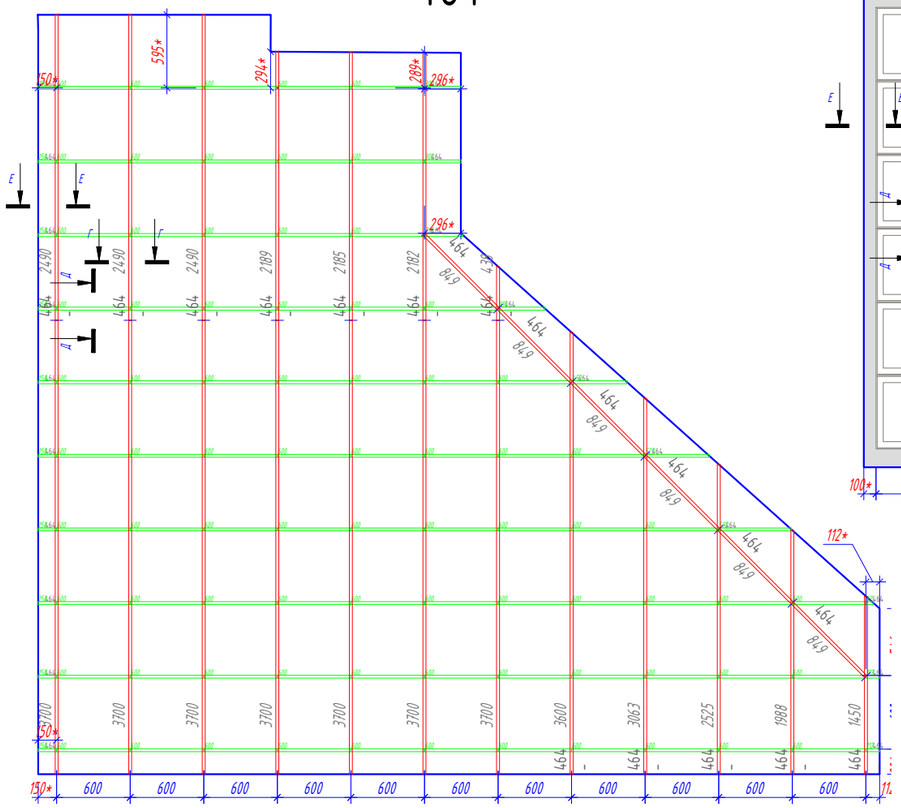


462

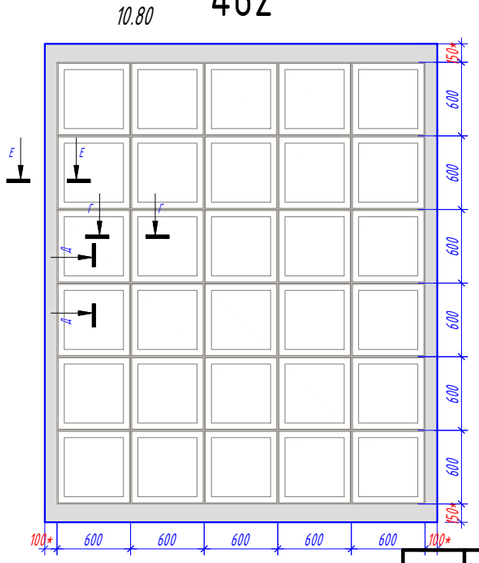

462

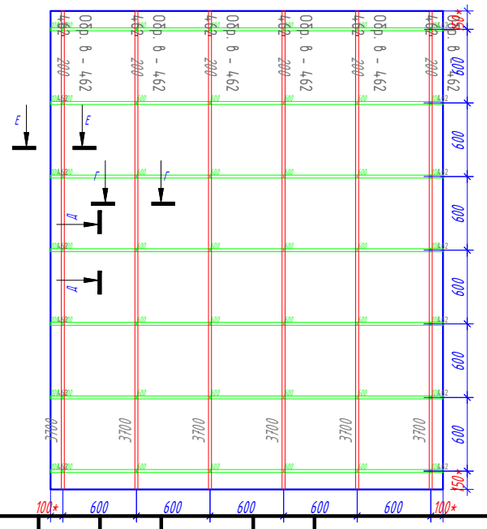

462

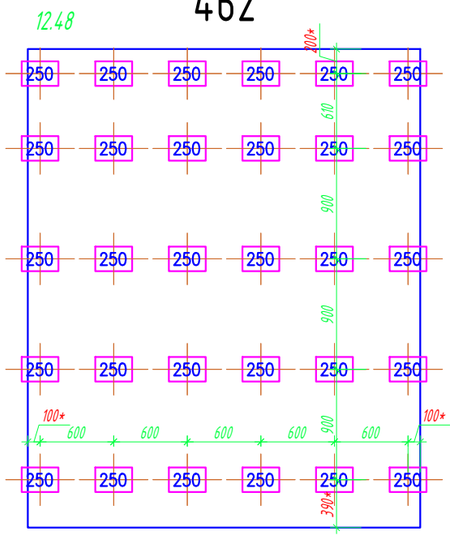

						2024-22-08	АС
						Капитальный ремонт здания РАН, расположенного по адресу: г. Москва, Ленинский проспект, д. 32А	
Изм.	Кол. уч.	Лист	№ док.	Подп.	Дата		
Разраб.		Ломсков В.Л.				Устройство потолочных конструкций	Стадия: Р; Лист: 166; Листов: 178
Пров.		Салахов А.Н.					
						Раскладка потолочных панелей, схема монтажа несущей конструкции. 462 464	Rifinitura

Согласовано

Взам.инв.№


Подп. и дата

Инв.№подл.

Формат А3

463

41.02

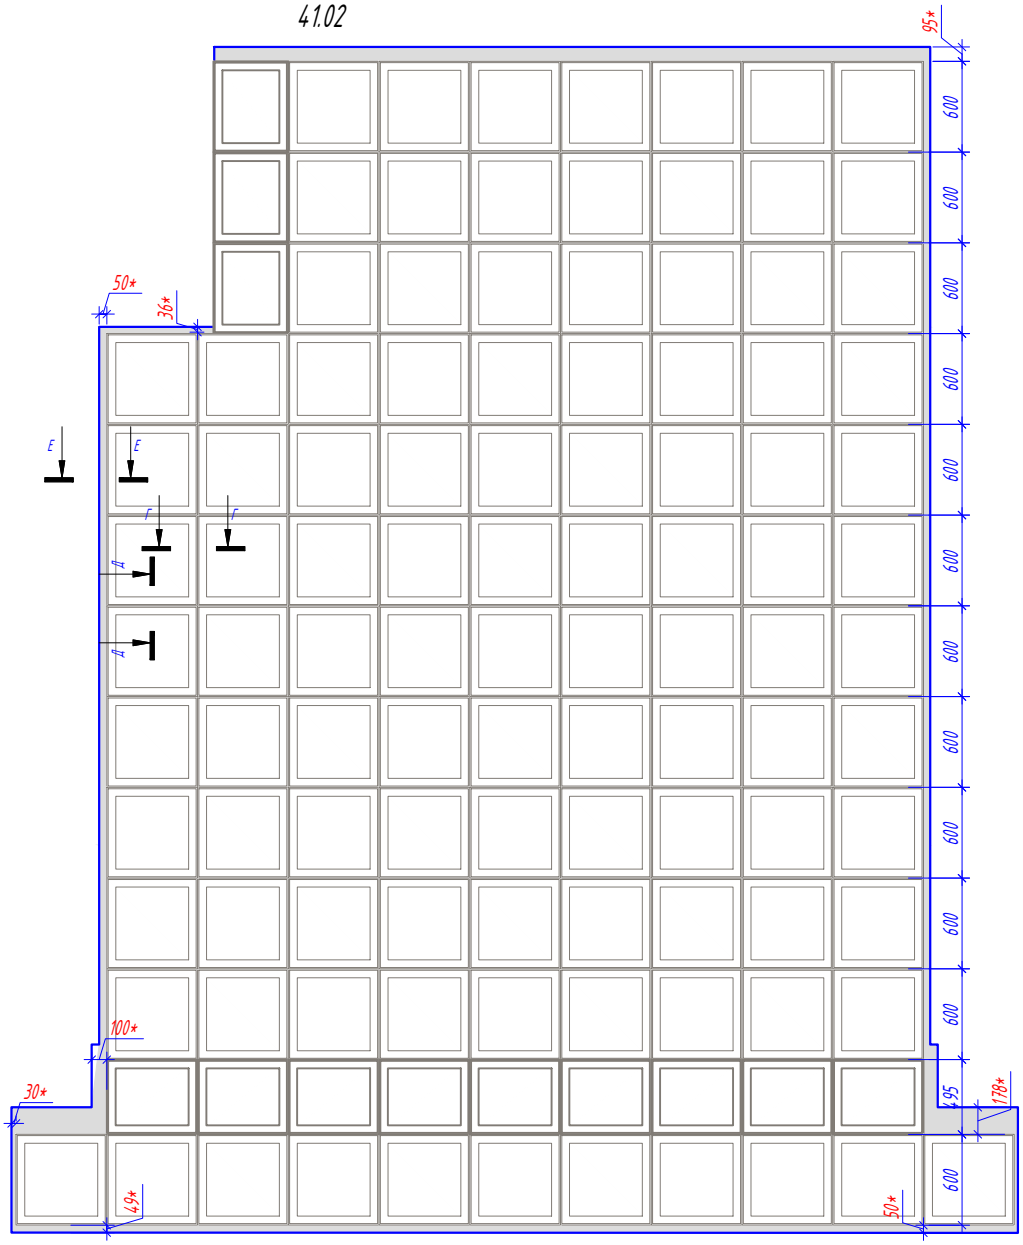

Условные обозначения:

230 – Подвес "Албес"

– Профиль PL 19x24

– Направляющая несущая 24x38 3700

– Направляющая поперечная 24x38 600

– Потолочная плита. (см приложение "Типы плит")

25.20 – Площадь плиты.

12.92 – Площадь подконструкции.

– Примыкание из ГКЛ

№ помещения — Рекомендация по применению обрезка, с учетом замка.

*Размер уточняется при монтаже.

Согласовано

Взам.инв.№

Подп. и дата

Инв.№подл.

Изм.	Кол. уч.	Лист	№ док.	Подп.	Дата
Разраб.		Ломсков В.Л.			
Пров.		Салахов А.Н.			

2024-22-08 АС

Капитальный ремонт здания РАН, расположенного по адресу: г. Москва, Ленинский проспект, д. 32А

Устройство потолочных конструкций


Стадия	Лист	Листов
Р	167	178

Раскладка потолочных панелей, схема монтажа несущей конструкции. 463-1


Rifinitura

Формат А4

463

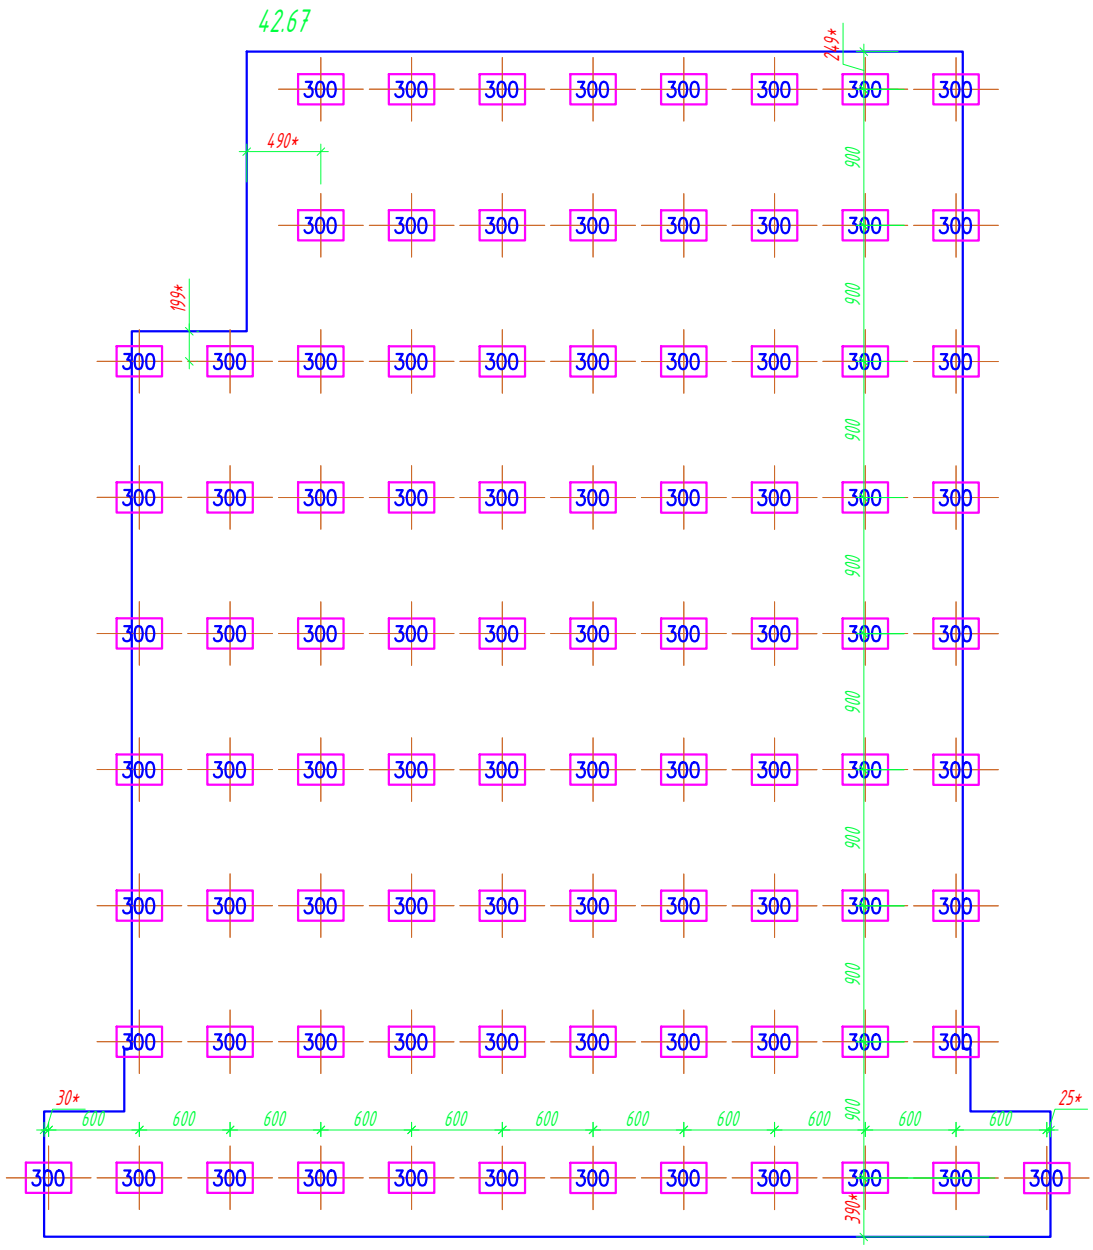

463

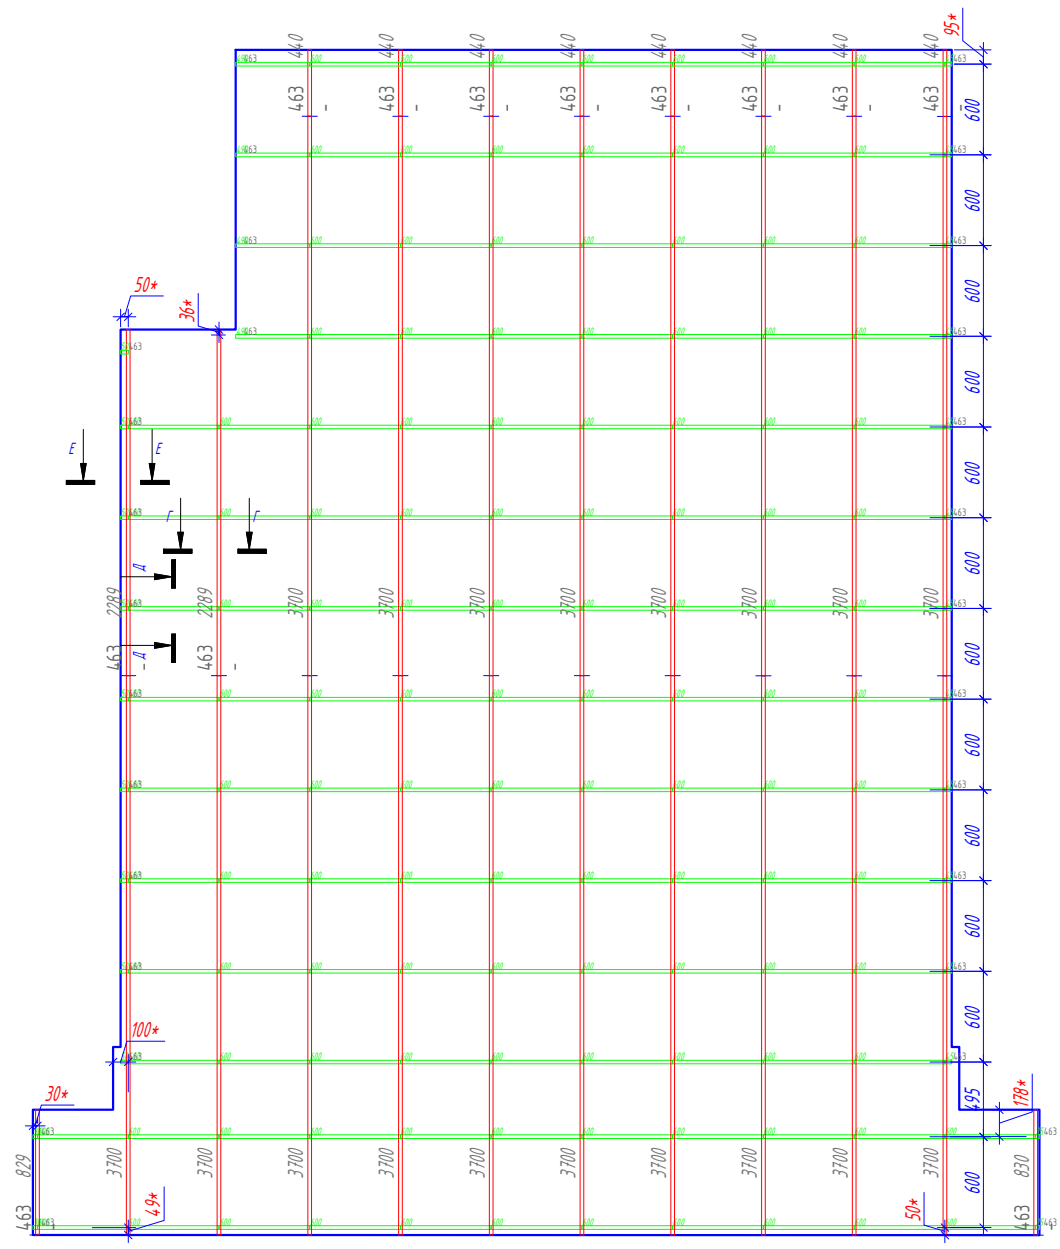

Условные обозначения:

230 – Подвес "Албес"

– Профиль PL 19x24

– Направляющая несущая 24x38 3700

– Направляющая поперечная 24x38 600

– Потолочная плита. (см приложение "Типы плит")

25.20 – Площадь плиты.

12.92 – Площадь подконструкции.

– Примыкание из ГКЛ

№ помещения 200 424 Обр. В 420 Рекомендация по применению обрезка, с учетом замка.

*Размер уточняется при монтаже.

Изм.	Кол. уч.	Лист	№ док.	Подп.	Дата
Разраб.		Ломсков В.Л.			
Пров.		Салахов А.Н.			

2024-22-08 АС

Капитальный ремонт здания РАН, расположенного по адресу: г. Москва, Ленинский проспект, д. 32А

Устройство потолочных конструкций

Стадия	Лист	Листов
Р	168	178

Раскладка потолочных панелей, схема монтажа несущей конструкции. 463-2

Rifinitura

Согласовано


Взам.инв.№

Подп. и дата

Инв.№подл.

Формат А3

465

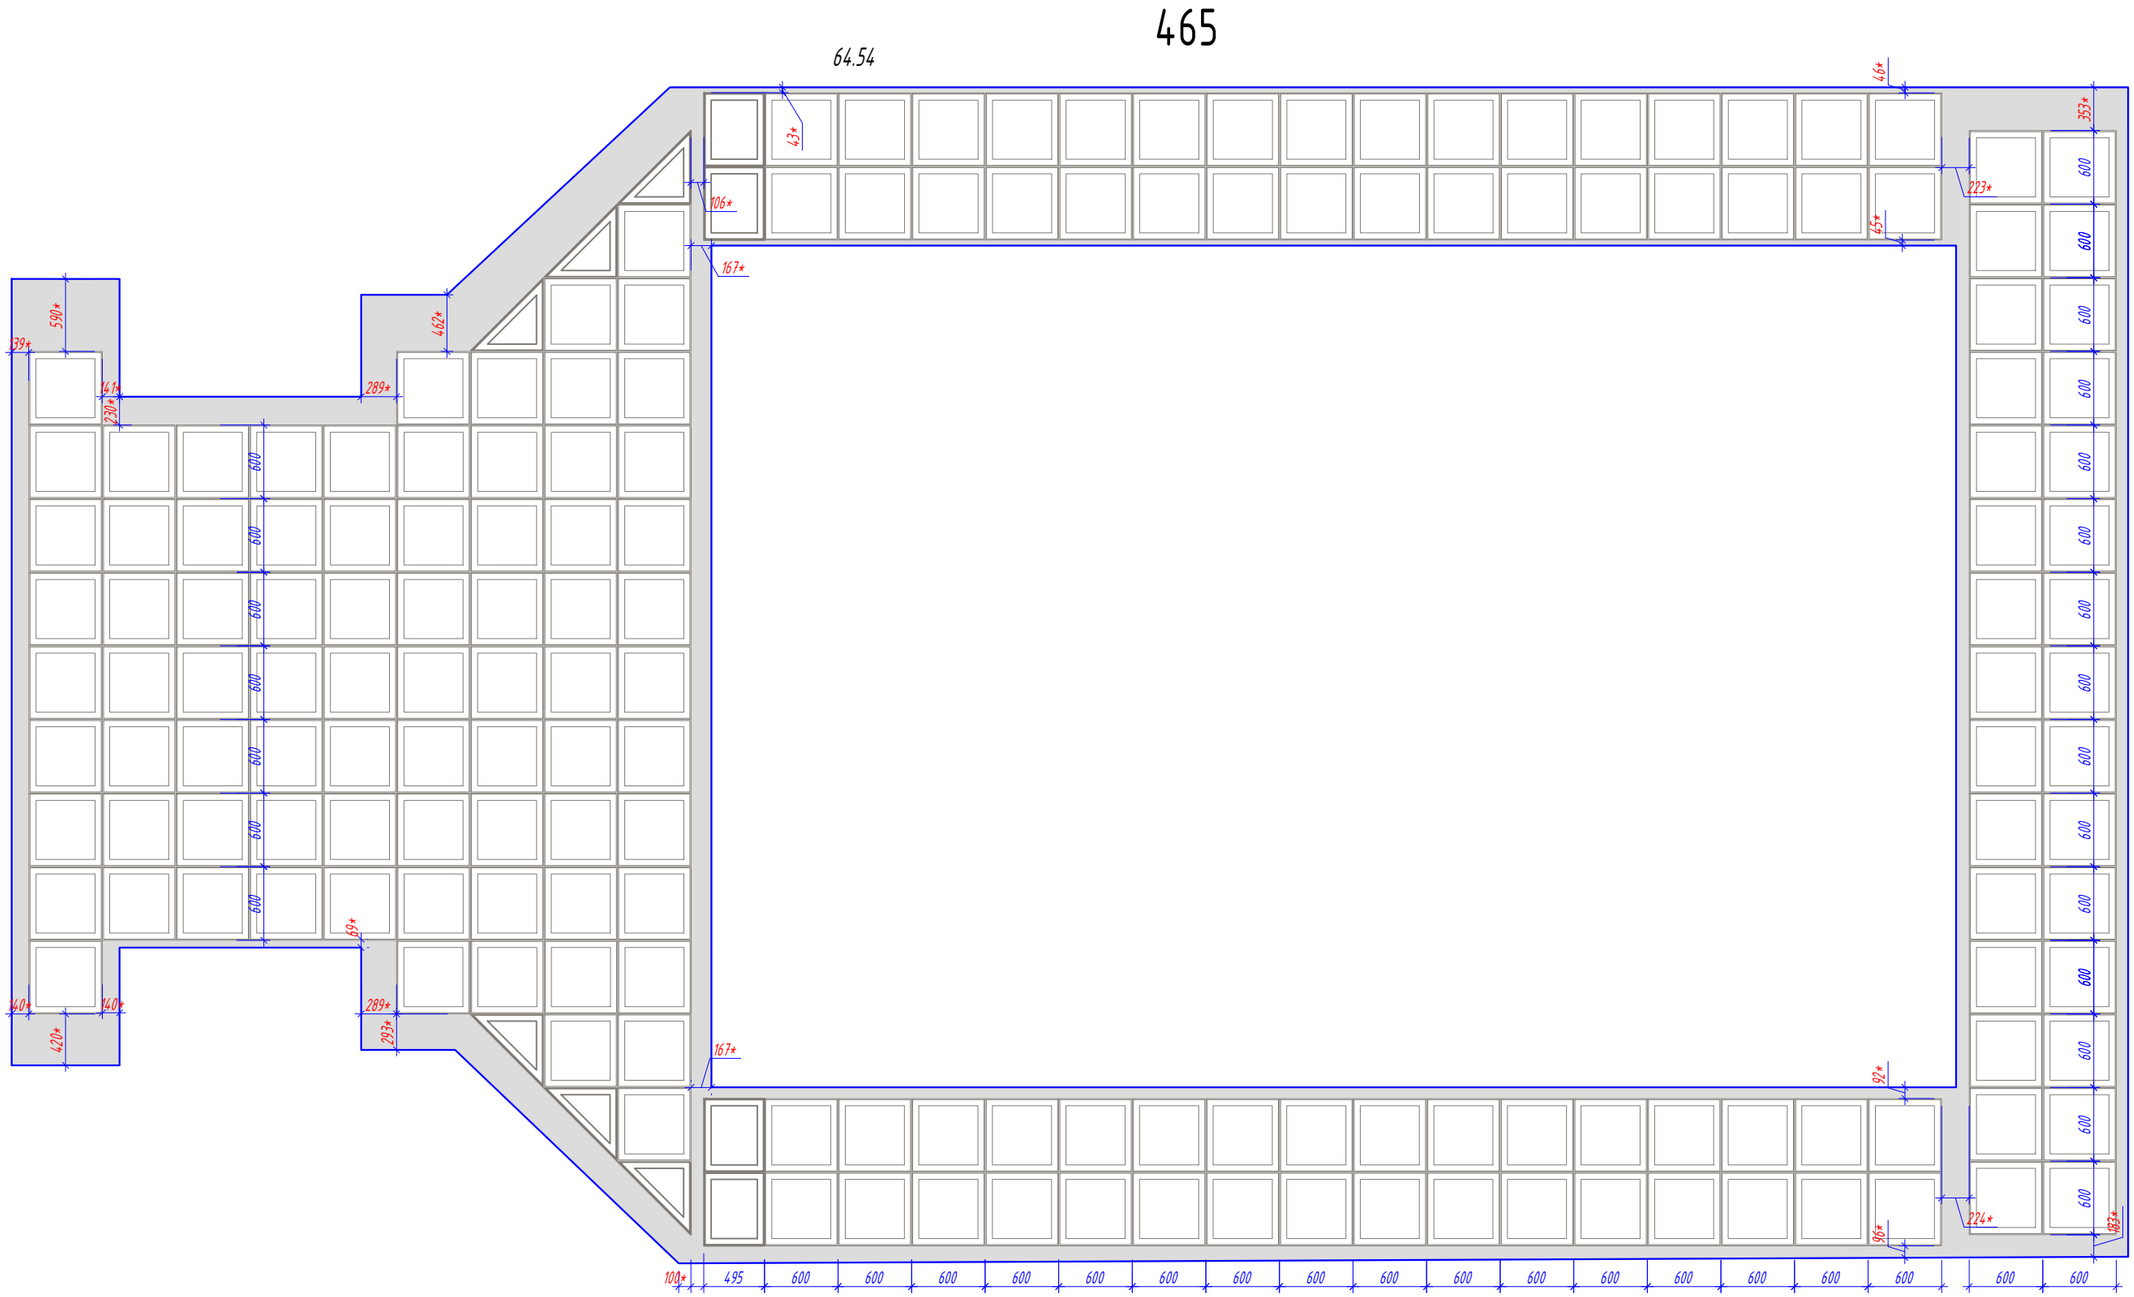

Условные обозначения:

230 - Подвес "Албес"

- Профиль PL 19x24

- Направляющая несущая 24x38 3700

- Направляющая поперечная 24x38 600

- Потолочная плита. (см приложение "Типы плит")

25.20 - Площадь плиты.

12.92 - Площадь подконструкции.

- Примыкание из ГКЛ

№ помещения — Рекомендация по применению обрезка, с учетом замка.

*Размер уточняется при монтаже.

Изм.	Кол. уч.	Лист	№ док.	Подп.	Дата
Разраб.		Ломсков В.Л.			
Пров.		Салахов А.Н.			

2024-22-08 АС

Капитальный ремонт здания РАН, расположенного по адресу: г. Москва, Ленинский проспект, д. 32А

Устройство потолочных конструкций

Стадия	Лист	Листов
Р	169	178

Раскладка потолочных панелей, схема монтажа несущей конструкции. 465-1

Rifinitura

Формат А3


Согласовано

Взам.инв.№

Подп. и дата

Инв.№подл.

465

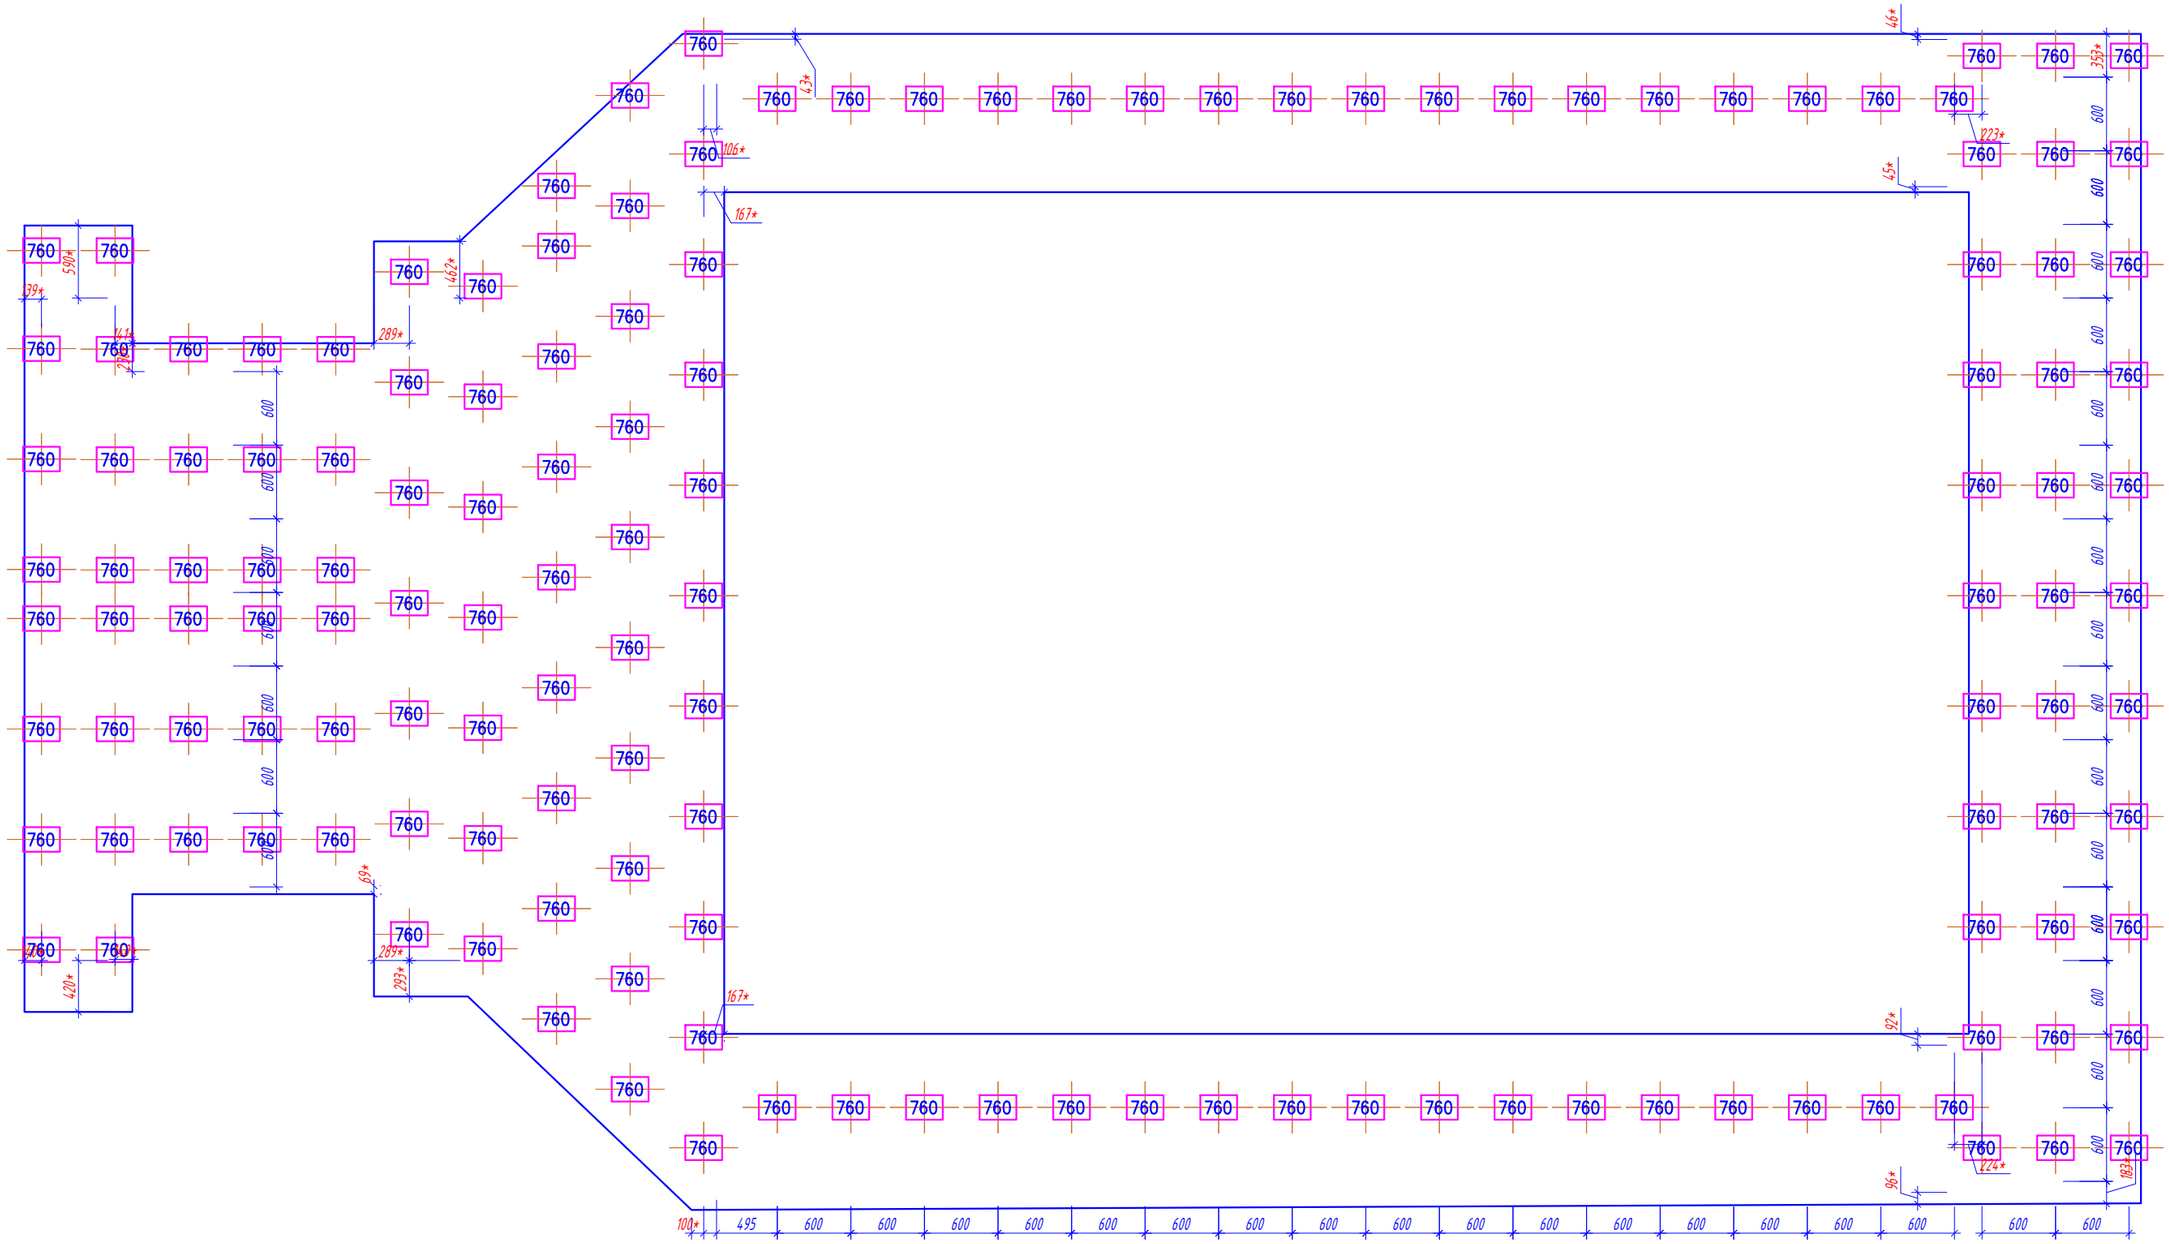

Условные обозначения:

- 230 – Подвес "Албес"
- Профиль PL 19x24
- Направляющая несущая 24x38 3700
- Направляющая поперечная 24x38 600
- Потолочная плита. (см приложение "Типы плит")
- 25.20 – Площадь плиты.
- 12.92 – Площадь подконструкции.
- Примыкание из ГКЛ

№ помещения. Рекомендация по применению обрезка, с учетом замка.

*Размер уточняется при монтаже.

Изм.	Кол. уч.	Лист	№ док.	Подп.	Дата
Разраб.		Ломсков В.Л.			
Пров.		Салахов А.Н.			

2024-22-08 АС

Капитальный ремонт здания РАН, расположенного по адресу: г. Москва, Ленинский проспект, д. 32А

Устройство потолочных конструкций

Стадия	Лист	Листов
Р	170	178

Раскладка потолочных панелей, схема монтажа несущей конструкции. 465-2

Rifinitura

Согласовано


Взам.инв.№

Подп. и дата

Инв.№подл.

Формат А3

465

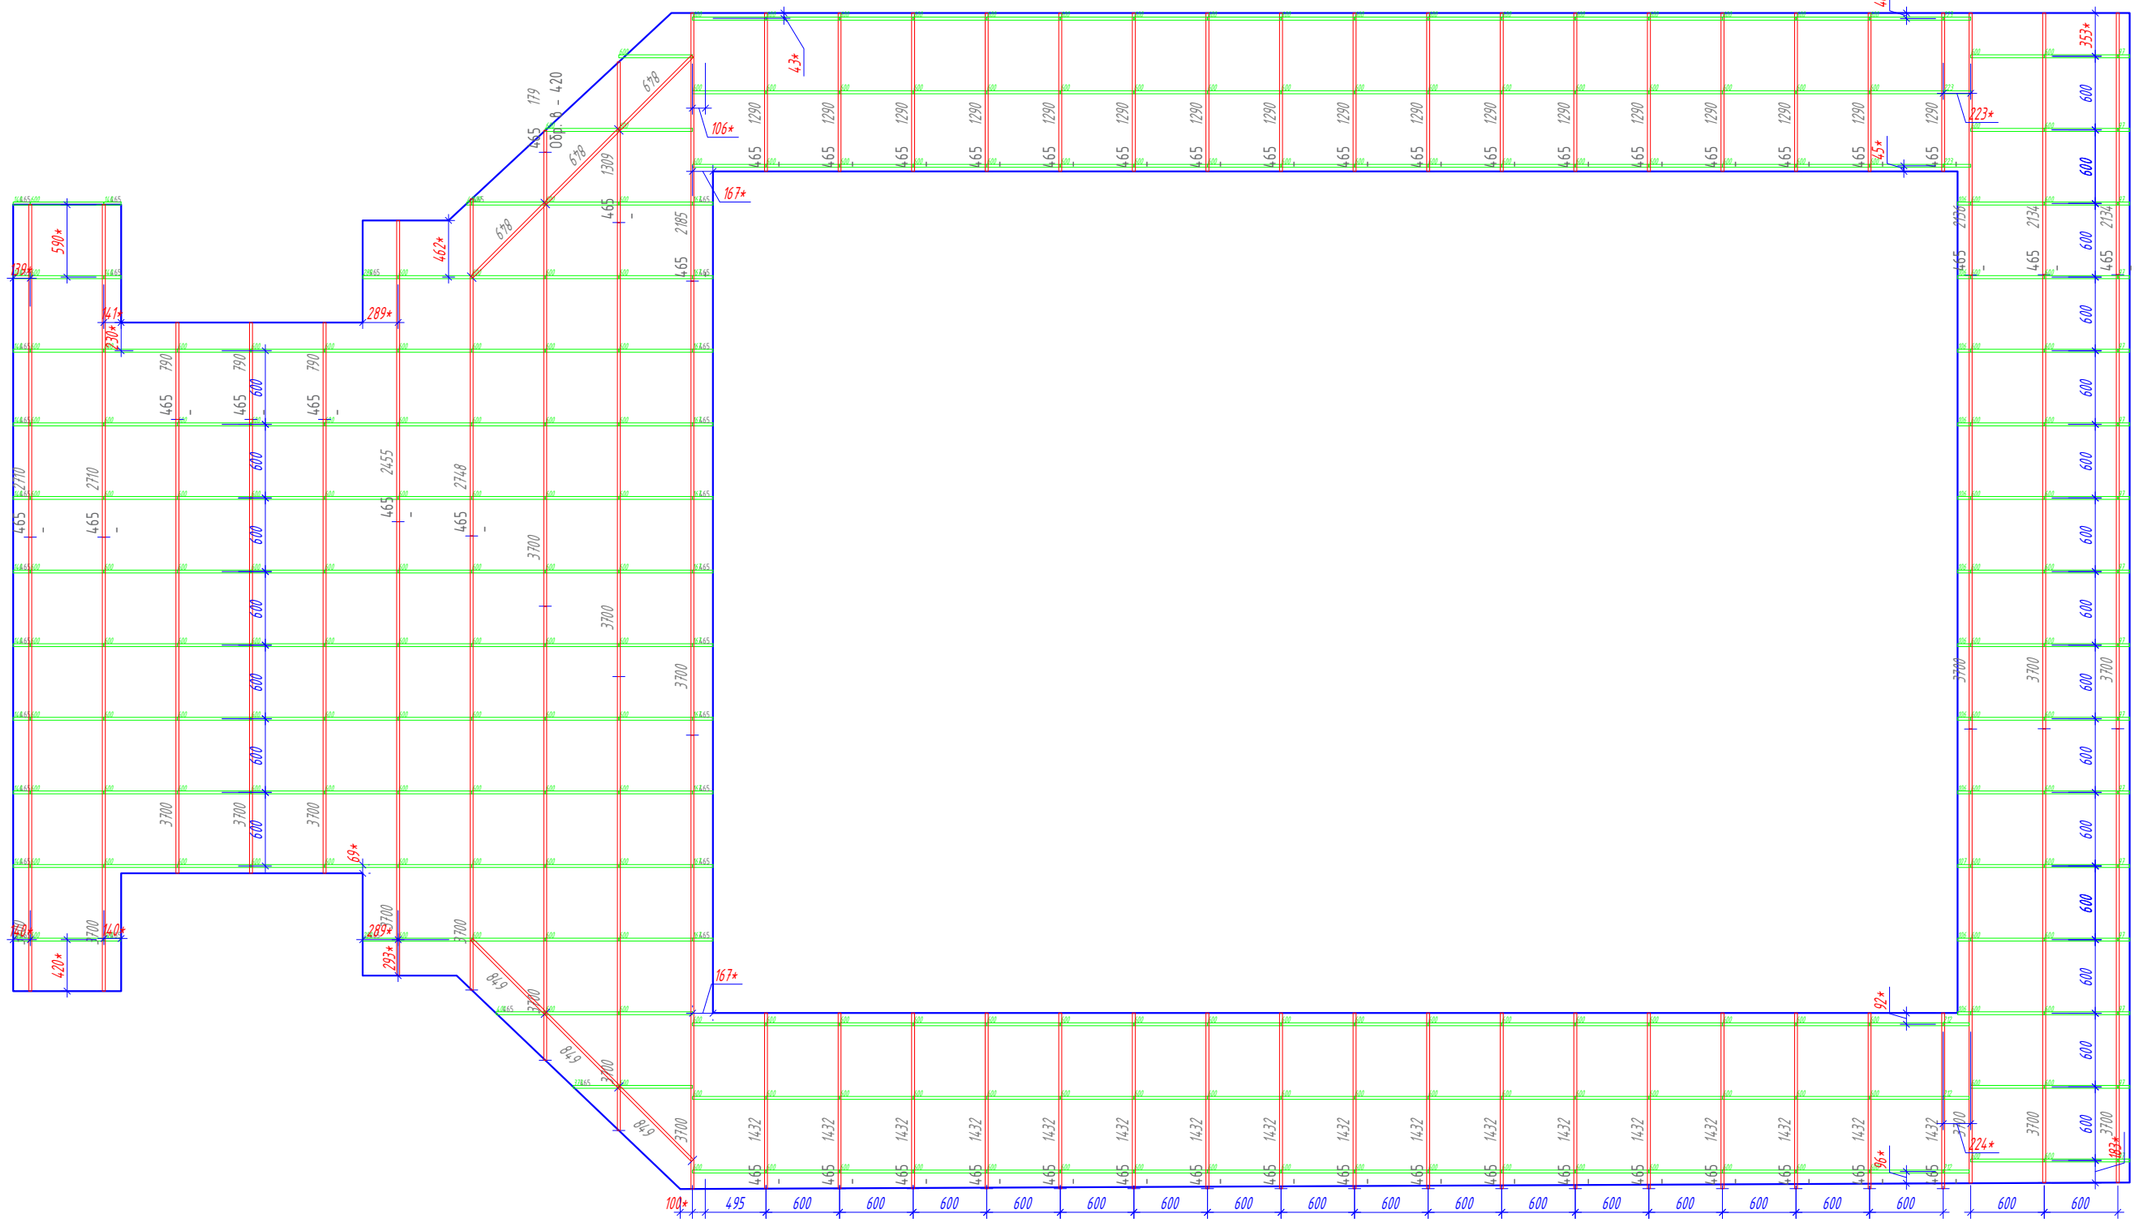

Условные обозначения:

- 230 – Подвес "Албес"
- Профиль PL 19x24
- Направляющая несущая 24x38 3700
- Направляющая поперечная 24x38 600
- Потолочная плита. (см приложение "Типы плит")
- 25.20 – Площадь плиты.
- 12.92 – Площадь подконструкции.
- Примыкание из ГКЛ
- № помещения; Рекомендация по применению обрезка, с учетом замка.

*Размер уточняется при монтаже.

Изм.	Кол. уч.	Лист	№ док.	Подп.	Дата
Разраб.		Ломсков В.Л.			
Пров.		Салахов А.Н.			

2024-22-08 АС

Капитальный ремонт здания РАН, расположенного по адресу: г. Москва, Ленинский проспект, д. 32А

Устройство потолочных конструкций

Стадия	Лист	Листов
Р	171	178

Раскладка потолочных панелей, схема монтажа несущей конструкции. 465-3

Rifinitura

Формат А3

Согласовано


Взам.инв.№

Подп. и дата

Инв.№подл.


469

22.68

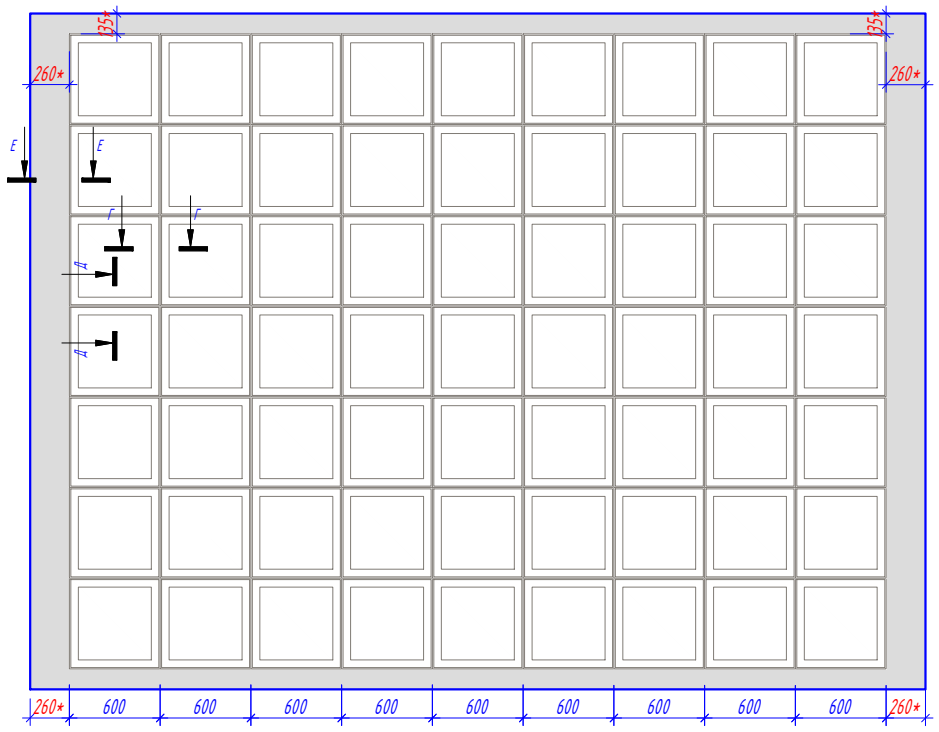


469

26.46

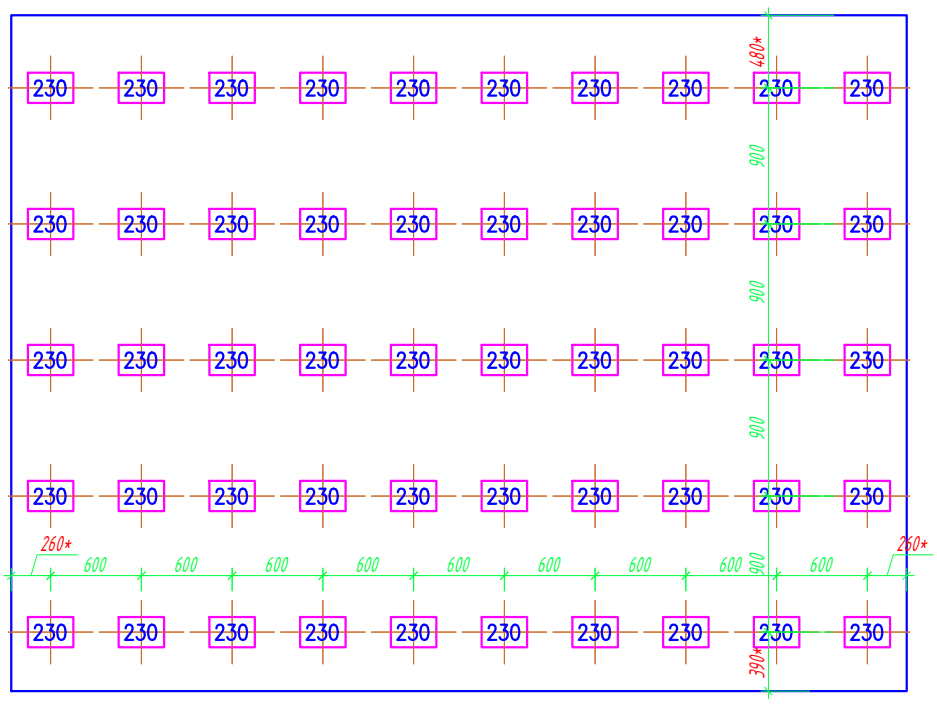

469

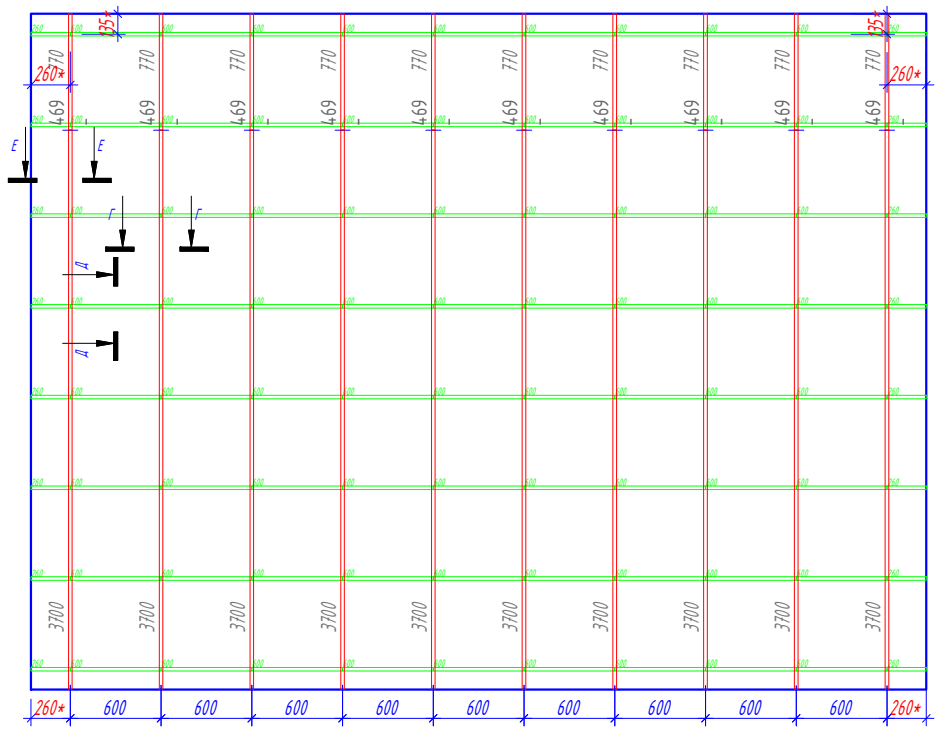

Условные обозначения:

230 – Подвес "Албес"

– Профиль PL 19x24

– Направляющая несущая 24x38 3700

– Направляющая поперечная 24x38 600

– Потолочная плита. (см приложение "Типы плит")

25.20 – Площадь плиты.

12.92 – Площадь подконструкции.

– Примыкание из ГКЛ

№ помещения 200 424 Обр. В 420 Рекомендация по применению обрезка, с учетом замка.

*Размер уточняется при монтаже.

Изм.	Кол. уч.	Лист	№ док.	Подп.	Дата
Разраб.		Ломсков В.Л.			
Пров.		Салахов А.Н.			

2024-22-08 АС

Капитальный ремонт здания РАН, расположенного по адресу: г. Москва, Ленинский проспект, д. 32А

Устройство потолочных конструкций

Стадия	Лист	Листов
Р	172	178

Раскладка потолочных панелей, схема монтажа несущей конструкции. 469

Rifinitura

Формат А3


Согласовано

Взам.инв.№


Подп. и дата

Инв.№подл.


470

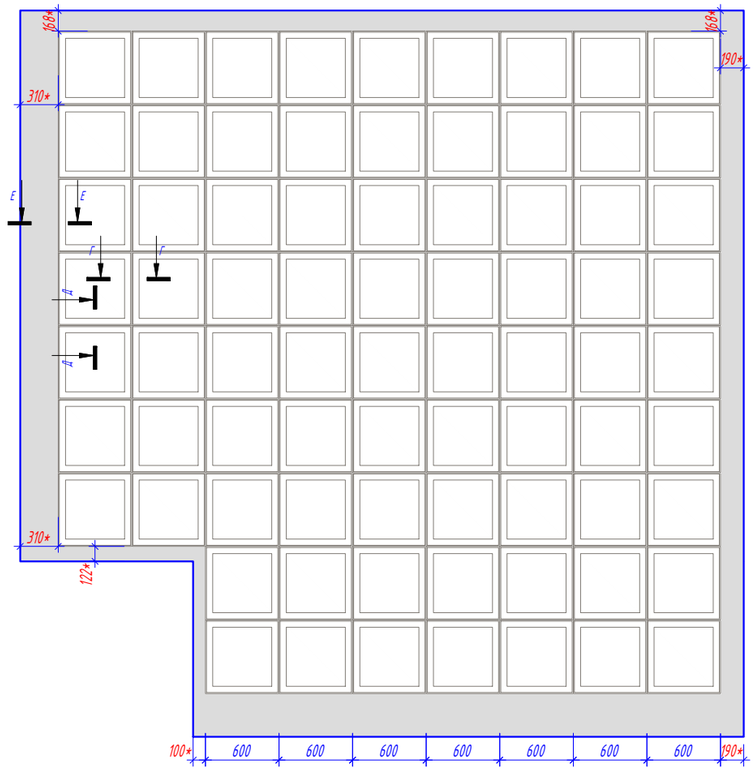

470

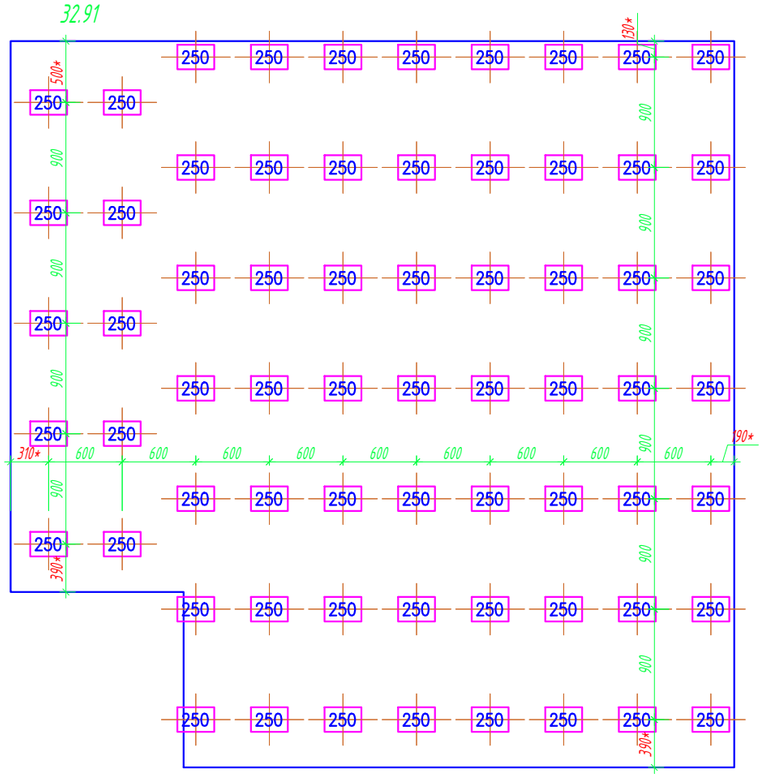

470

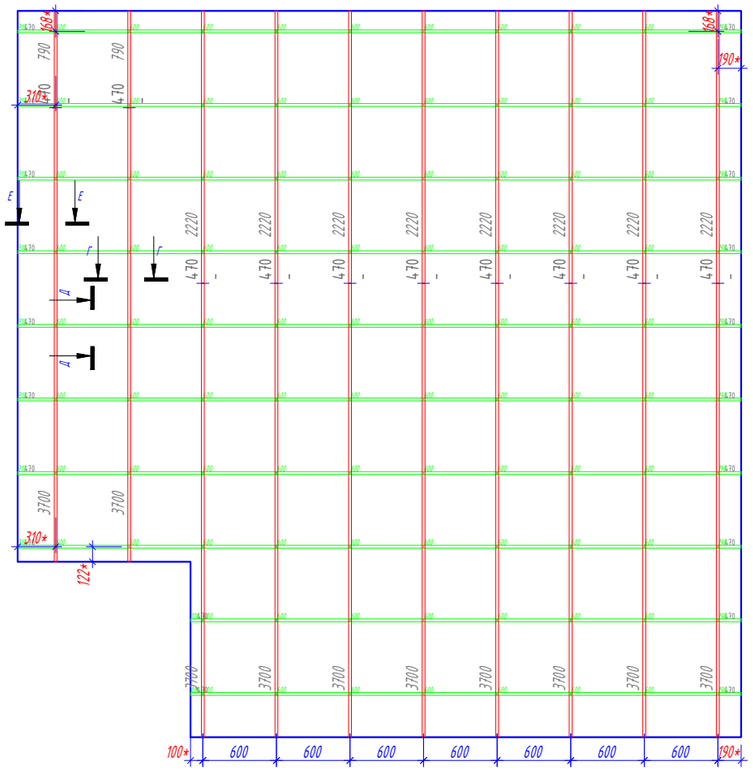

Согласовано

Взам.инв.№

Подп. и дата

Инв.№подл.

Условные обозначения:

230 – Подвес "Албес"

– Профиль PL 19x24

– Направляющая несущая 24x38 3700

– Направляющая поперечная 24x38 600

– Потолочная плита. (см приложение "Типы плит")

25.20 – Площадь плиты.

12.92 – Площадь подконструкции.

– Примыкание из ГКЛ

№ помещения — Рекомендация по применению обрезка, с учетом замка.

*Размер уточняется при монтаже.

Изм.	Кол. уч.	Лист	№ док.	Подп.	Дата
Разраб.		Ломсков В.Л.			
Пров.		Салахов А.Н.			

2024-22-08 АС

Капитальный ремонт здания РАН, расположенного по адресу: г. Москва, Ленинский проспект, д. 32А


Устройство потолочных конструкций	Стадия	Лист	Листов
	Р	173	178

Раскладка потолочных панелей, схема монтажа несущей конструкции. 470


Rifinitura

Формат А3


471

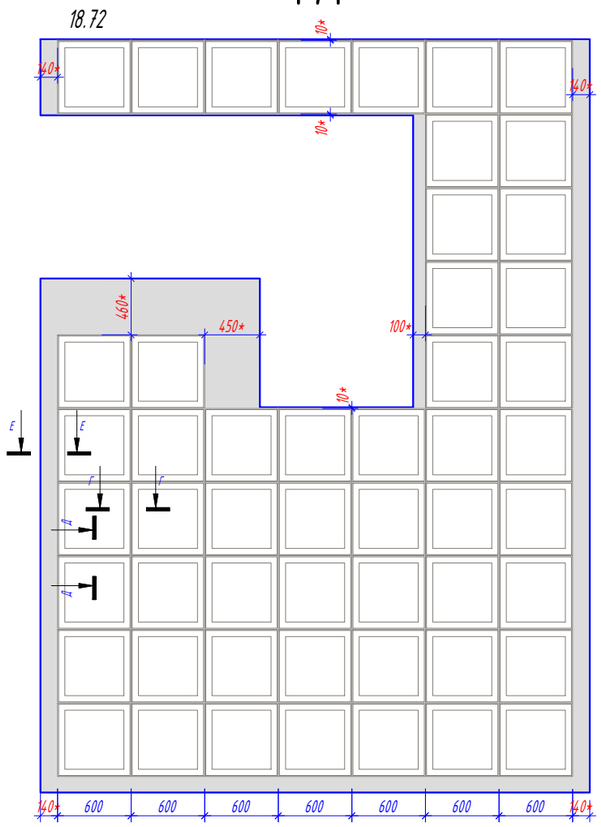

471

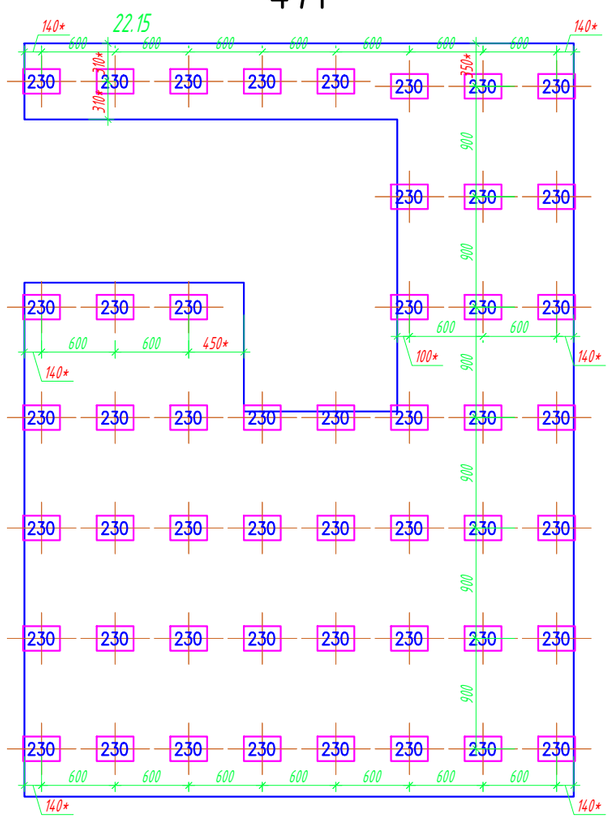

471

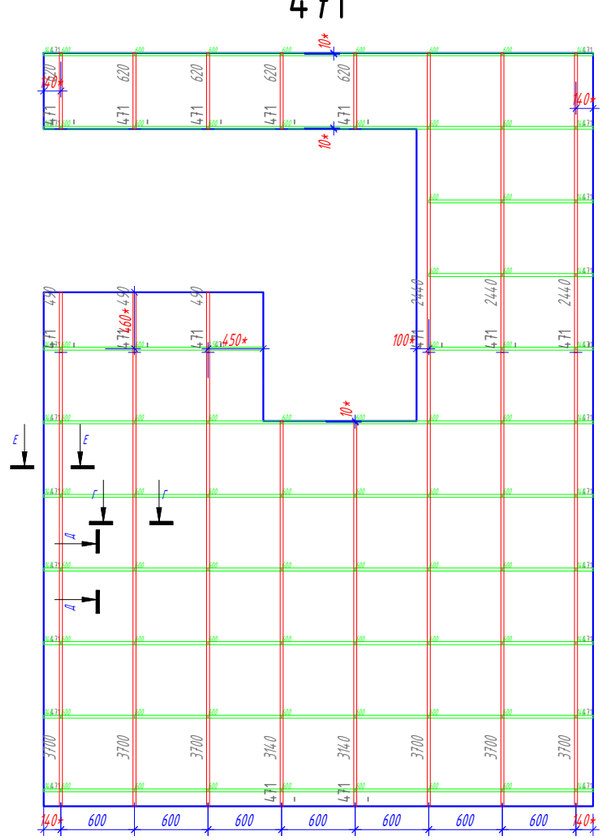

Условные обозначения:

230 - Подвес "Албес"

- Профиль PL 19х24

- Направляющая несущая 24х38 3700

- Направляющая поперечная 24х38 600

- Потолочная плита. (см приложение "Типы плит")

25.20 - Площадь плиты.

12.92 - Площадь подконструкции.

- Примыкание из ГКЛ

№ помещения — Рекомендация по применению обрезка, с учетом замка.

*Размер уточняется при монтаже.

Изм.	Кол. уч.	Лист	№ док.	Подп.	Дата
Разраб.		Ломсков В.Л.			
Пров.		Салахов А.Н.			

2024-22-08 АС

Капитальный ремонт здания РАН, расположенного по адресу: г. Москва, Ленинский проспект, д. 32А

Устройство потолочных конструкций

Стадия	Лист	Листов
Р	174	178

Раскладка потолочных панелей, схема монтажа несущей конструкции. 471

Rifinitura

Формат А3

Согласовано


Взам.инв.№

Подп. и дата

Инв.№подл.


472

27.72

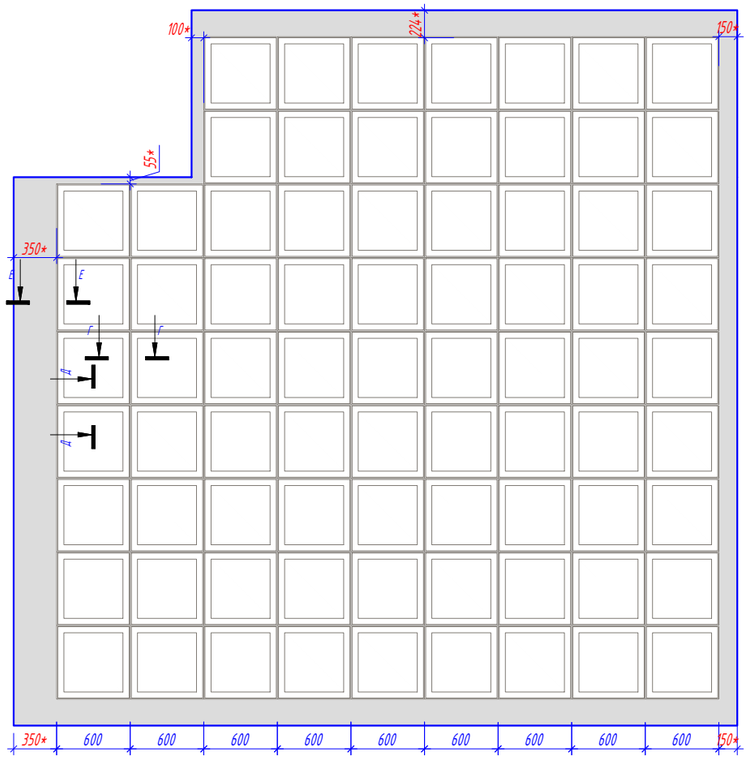


472

32.43

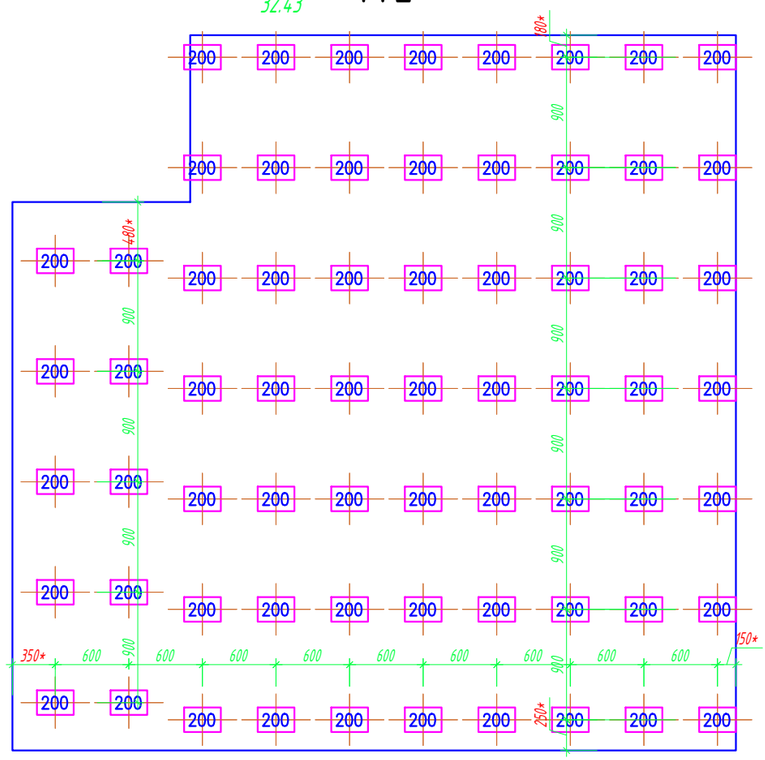

472

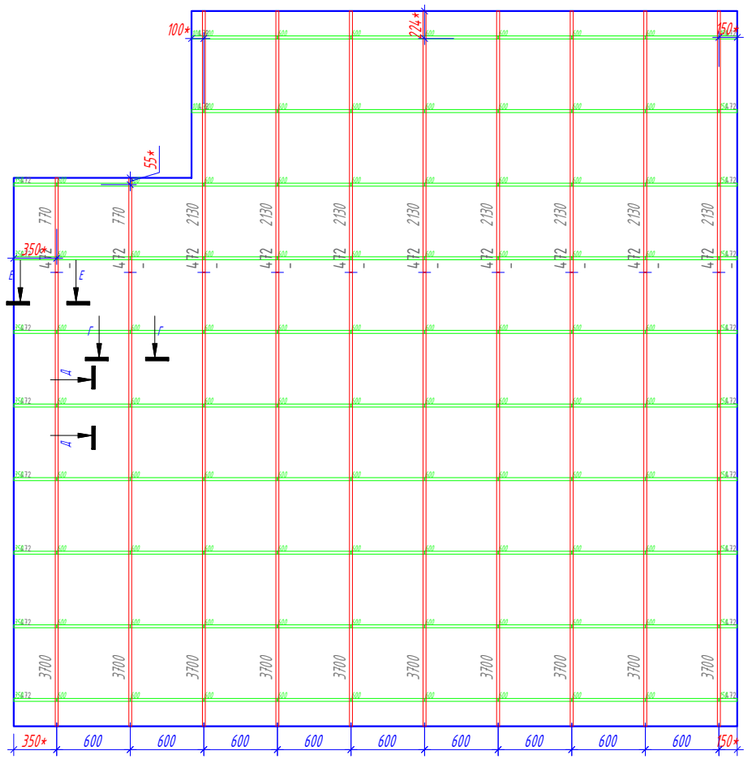

Условные обозначения:

230 - Подвес "Албес"

- Профиль PL 19x24

- Направляющая несущая 24x38 3700

- Направляющая поперечная 24x38 600

- Потолочная плита. (см приложение "Типы плит")

25.20 - Площадь плиты.

12.92 - Площадь подконструкции.

- Примыкание из ГКЛ

№ помещения

Рекомендация по применению обрезка, с учетом замка.

*Размер уточняется при монтаже.

Изм.	Кол. уч.	Лист	№ док.	Подп.	Дата
Разраб.		Ломсков В.Л.			
Пров.		Салахов А.Н.			

2024-22-08 АС

Капитальный ремонт здания РАН, расположенного по адресу: г. Москва, Ленинский проспект, д. 32А

Устройство потолочных конструкций

Стадия	Лист	Листов
Р	175	178

Раскладка потолочных панелей, схема монтажа несущей конструкции. 472

Rifinitura

Формат А3


Согласовано

Взам.инв.№


Подп. и дата

Инв.№подл.


473

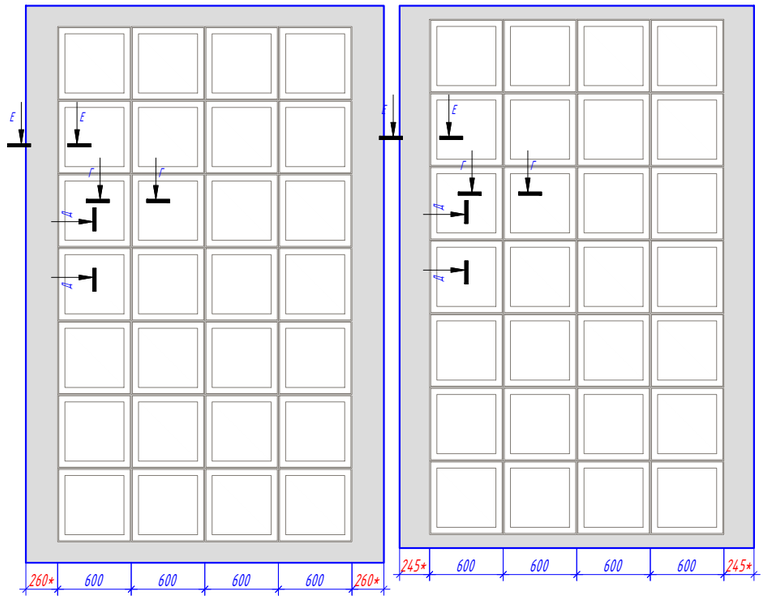

473

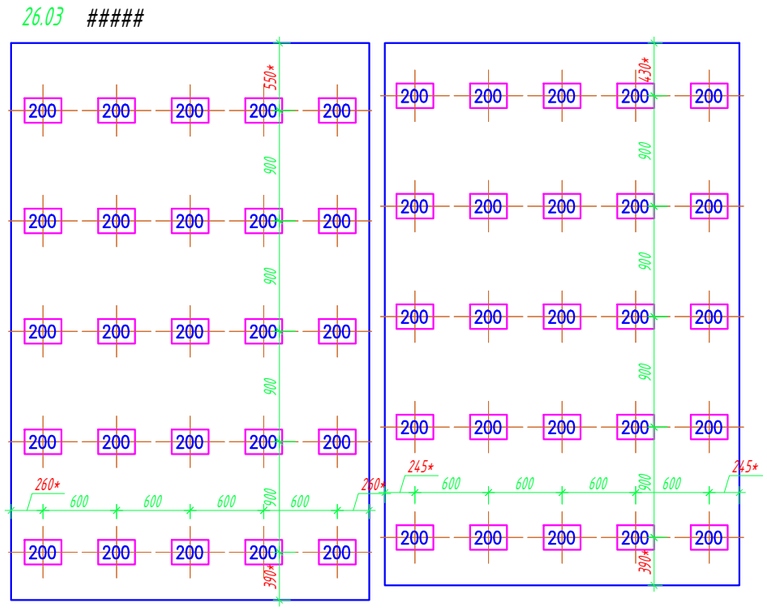

473

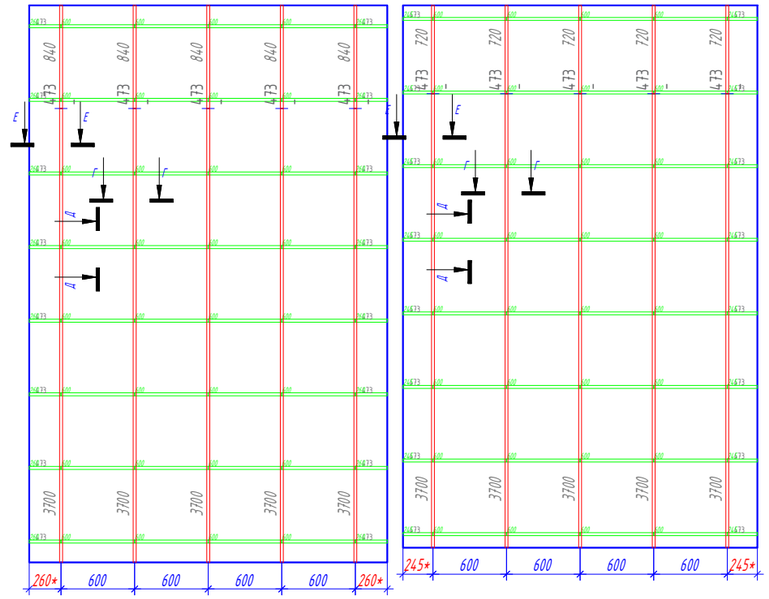

Условные обозначения:

230 - Подвес "Албес"

- Профиль PL 19x24

- Направляющая несущая 24x38 3700

- Направляющая поперечная 24x38 600

- Потолочная плита. (см приложение "Типы плит")

25.20 - Площадь плиты.

12.92 - Площадь подконструкции.

- Примыкание из ГКЛ

№ помещения — Рекомендация по применению обрезка, с учетом замка.

*Размер уточняется при монтаже.

Изм.	Кол. уч.	Лист	№ док.	Подп.	Дата
Разраб.		Ломсков В.Л.			
Пров.		Салахов А.Н.			

2024-22-08 АС

Капитальный ремонт здания РАН, расположенного по адресу: г. Москва, Ленинский проспект, д. 32А

Устройство потолочных конструкций

Стадия	Лист	Листов
Р	176	178

Раскладка потолочных панелей, схема монтажа несущей конструкции. 473

Rifinitura

Формат А3


Согласовано

Взам.инв.№


Подп. и дата

Инв.№подл.


474

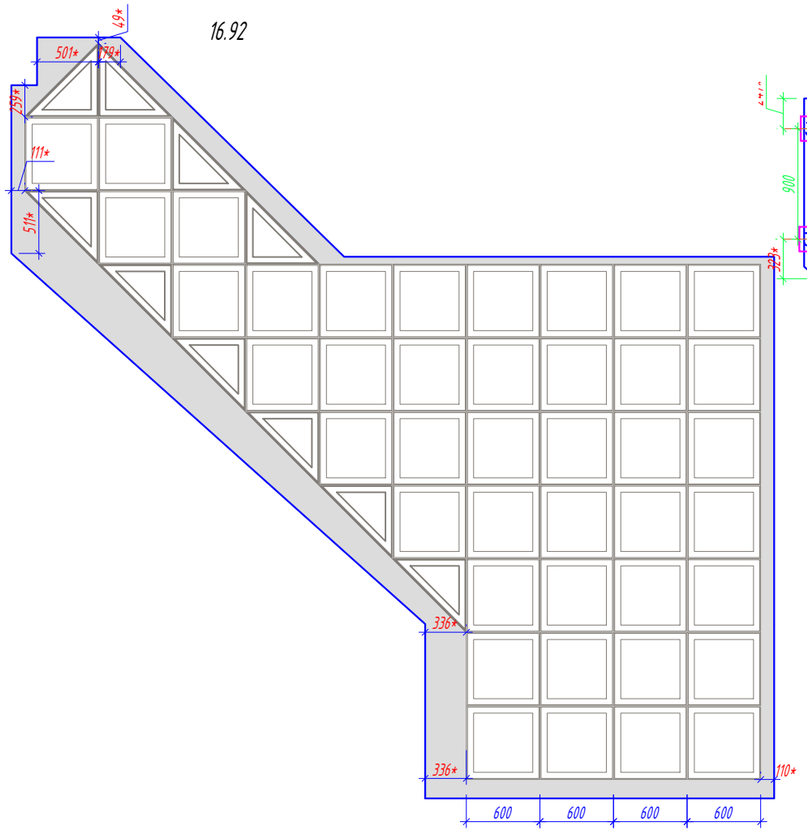

474

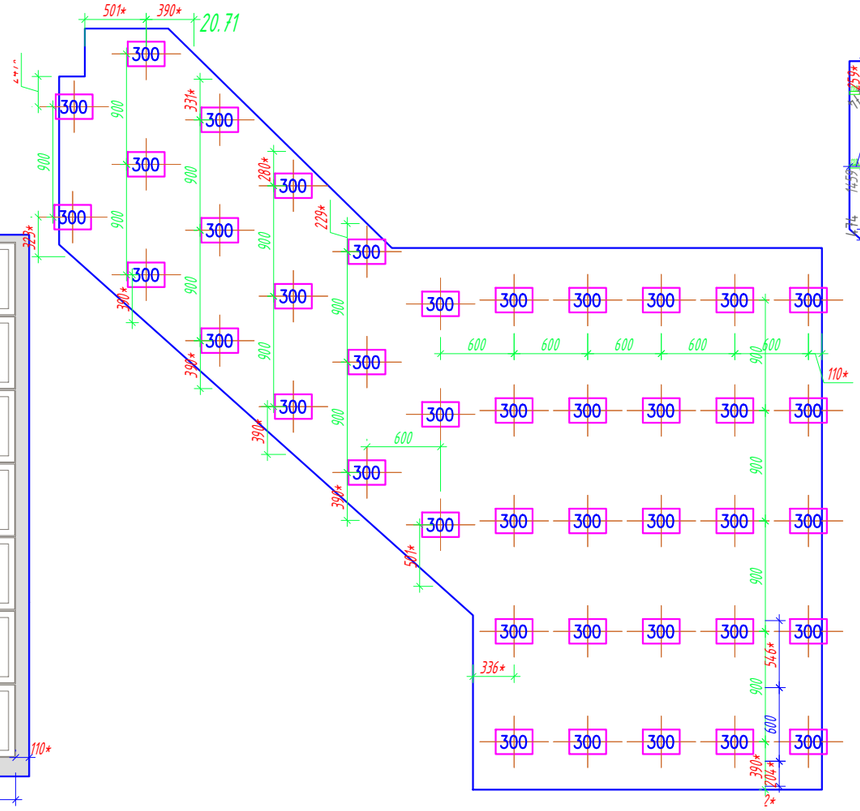

474

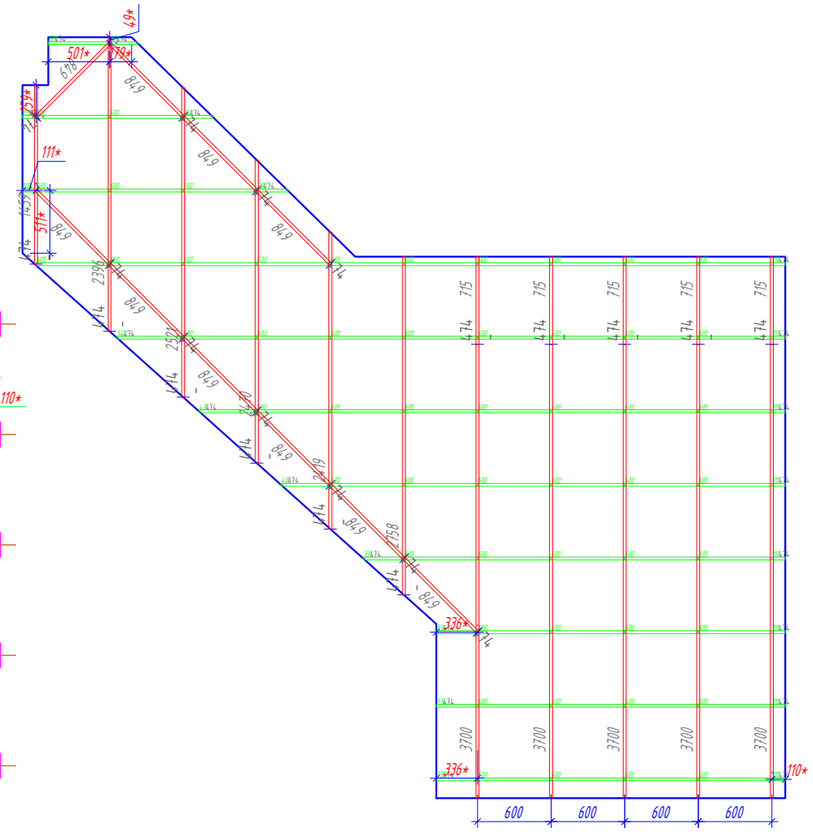

Условные обозначения:

230 - Подвес "Албес"

- Профиль PL 19x24

- Направляющая несущая 24x38 3700

- Направляющая поперечная 24x38 600

- Потолочная плита. (см приложение "Типы плит")

25.20 - Площадь плиты.

12.92 - Площадь подконструкции.

- Примыкание из ГКЛ

№ помещения — Рекомендация по применению обрезка, с учетом замка.

*Размер уточняется при монтаже.

Изм.	Кол. уч.	Лист	№ док.	Подп.	Дата
Разраб.		Ломсков В.Л.			
Пров.		Салахов А.Н.			

2024-22-08 АС

Капитальный ремонт здания РАН, расположенного по адресу: г. Москва, Ленинский проспект, д. 32А

Устройство потолочных конструкций

Стадия	Лист	Листов
Р	177	178

Раскладка потолочных панелей, схема монтажа несущей конструкции. 474

Rifinitura

Формат А3

Согласовано

Взам.инв.№

Подп. и дата

Инв.№подл.